

설계명 PROJECT TITLE

도면명 DRAWING TITLE

일자 DATE

축척 SCALE

설계 DRAWN BY

검토 CHECKED BY

상사 SUBMITTED BY

승인 APPROVED BY

특기사항 NOTE


▲			
▲			
▲			

NO.	DATE	REVISION DESCRIPTION	BY


파일명 FILE NAME

도면번호 DRAWING NO.


일련번호 SHEET NO.

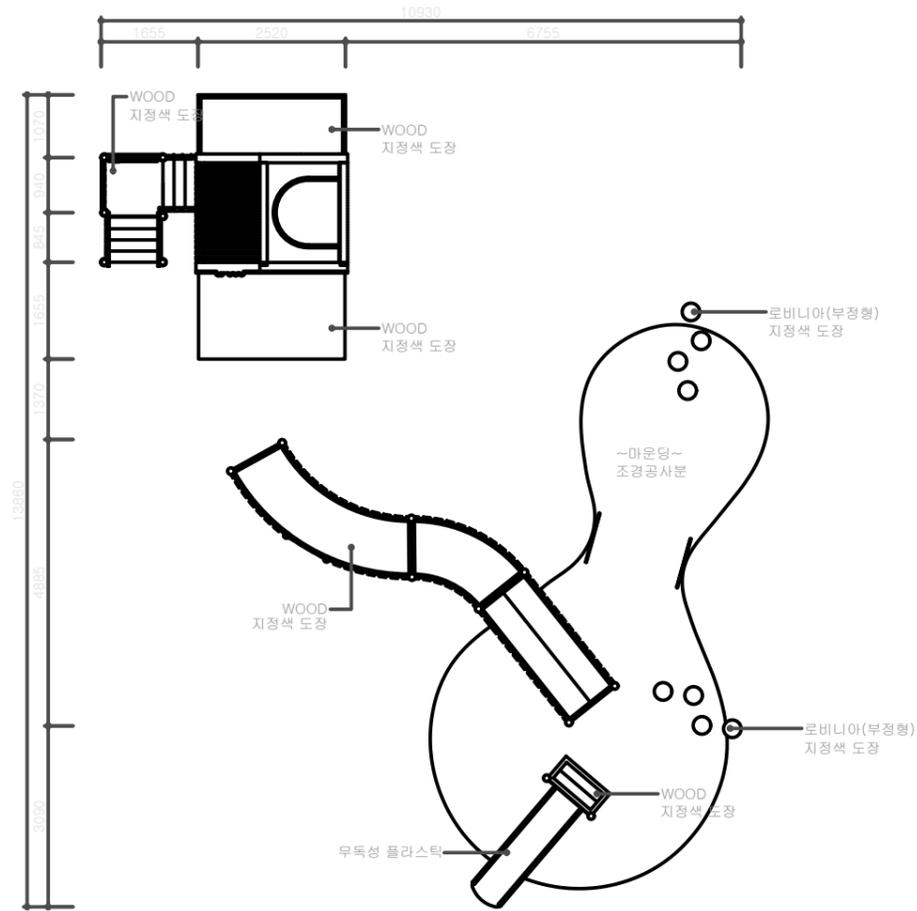


1 평면도
축척(A1) : 1 / 60

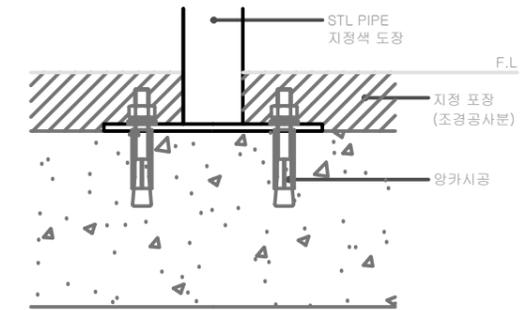

4 기초 상세도
축척(A1) : NONE

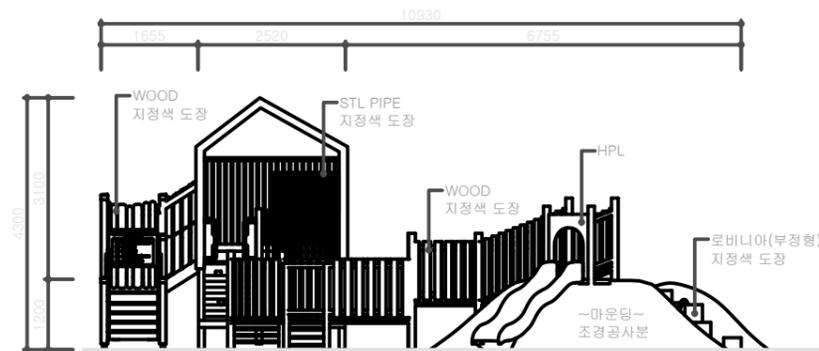

2 정면도
축척(A1) : 1 / 60

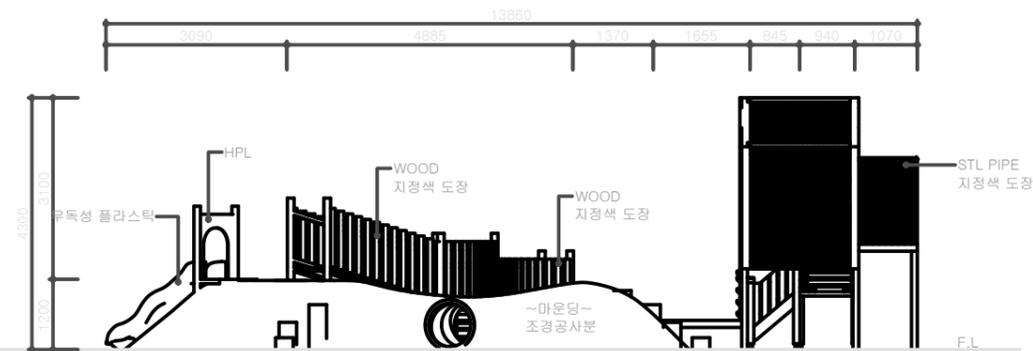

3 측면도
축척(A1) : 1 / 60

설계명 PROJECT TITLE

도면명 DRAWING TITLE

NR_T50149

일자 DATE

축척 SCALE

A1 : 1/60

설계 DRAWN BY

검토 CHECKED BY

상사 SUBMITTED BY

승인 APPROVED BY

특기사항 NOTE

- 현장여건 및 놀이대 안전규정상 제품이 다소 변경될 수 있음.
- 제품 변경과 관련하여 설계팀에 문의 바람.


▲			
▲			
▲			

NO.	DATE	REVISION DESCRIPTION	BY


파일명 FILE NAME

도면번호 DRAWING NO.


일련번호 SHEET NO.

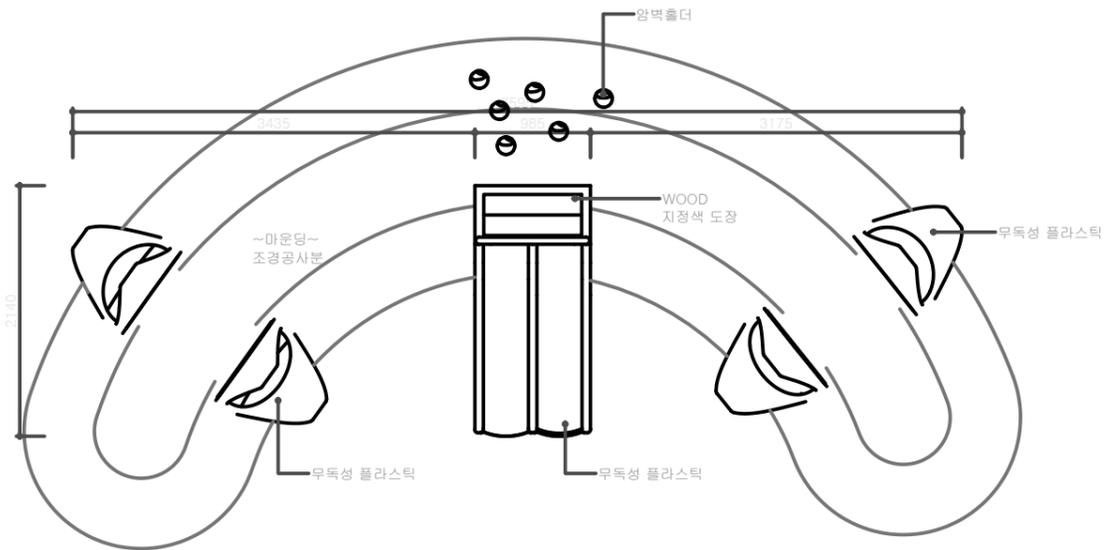


1 평면도
축척(A1) : 1 / 30

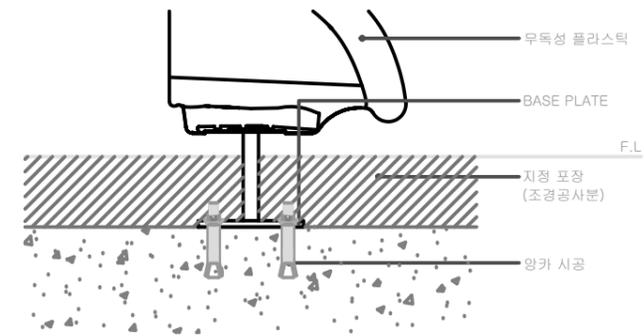

4 기초 상세도
축척(A1) : NONE

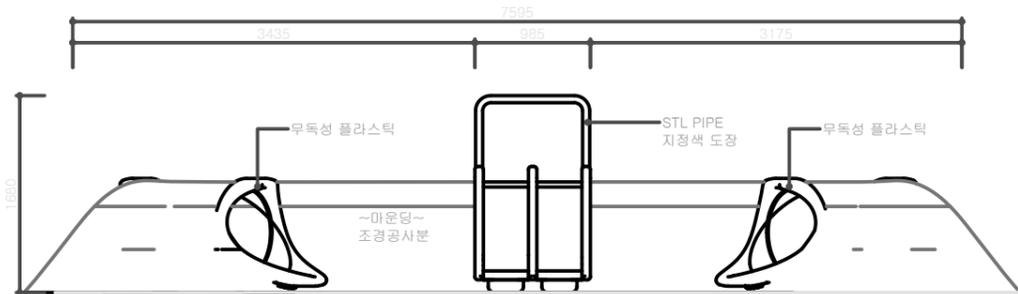

2 정면도
축척(A1) : 1 / 30

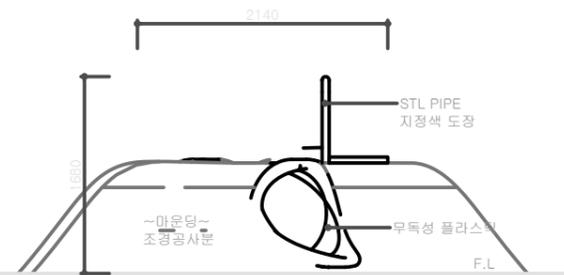

3 측면도
축척(A1) : 1 / 30

설계명 PROJECT TITLE

도면명 DRAWING TITLE

CW_AW116

일자 DATE

축척 SCALE
A1 : 1/30

설계 DRAWN BY

검토 CHECKED BY

상사 SUBMITTED BY

승인 APPROVED BY

특기사항 NOTE

- 현장여건 및 높이대 안전규정상 제품이 다소 변경 될 수 있음.
- 제품 변경과 관련하여 설계팀에 문의 바람.

▲			
▲			
▲			

NO.	DATE	REVISION DESCRIPTION	BY

파일명 FILE NAME

도면번호 DRAWING NO.

일련번호 SHEET NO.

설계명 PROJECT TITLE

도면명 DRAWING TITLE

CW_AW117

일자 DATE

축척 SCALE
A1 : 1/20

설계 DRAWN BY


검토 CHECKED BY

상사 SUBMITTED BY


승인 APPROVED BY

특기사항 NOTE


- 현장여건 및 높이대 안전규정상 제품이 다소 변경 될 수 있음.
- 제품 변경과 관련하여 설계팀에 문의 바람.

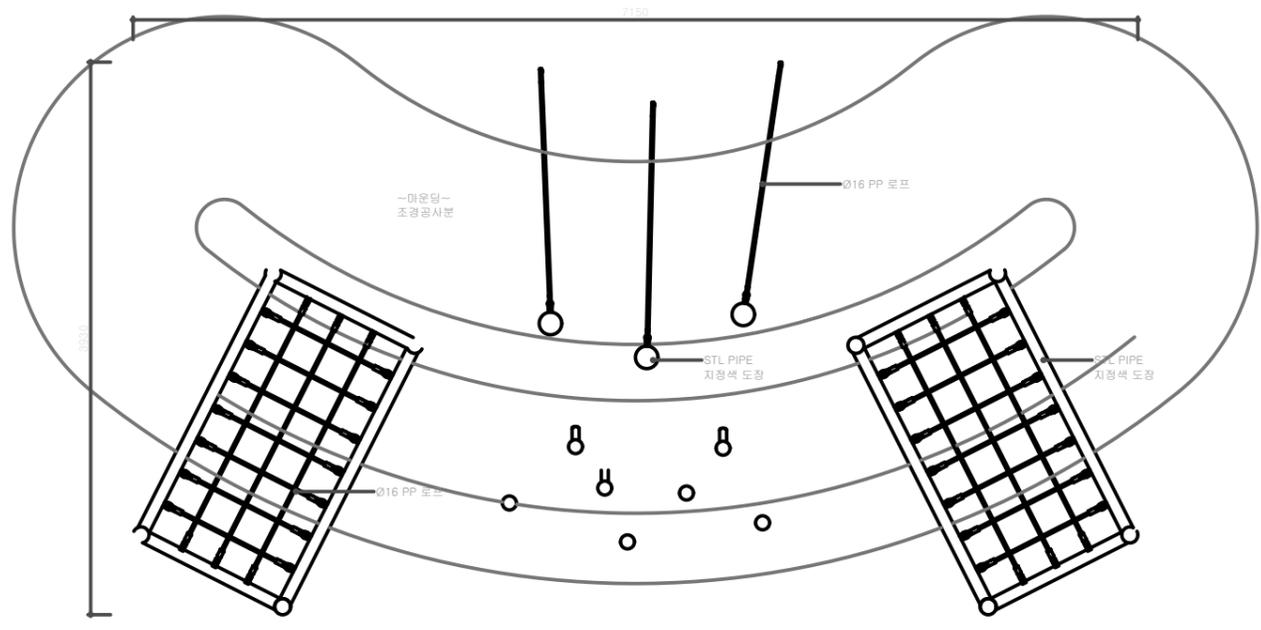


1 평면도
축척(A1) : 1 / 20

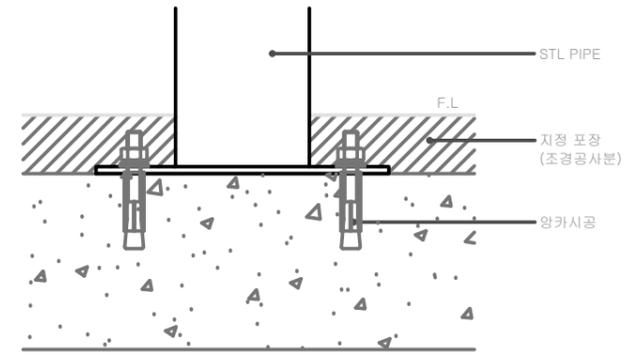

4 기초 상세도
축척(A1) : NONE

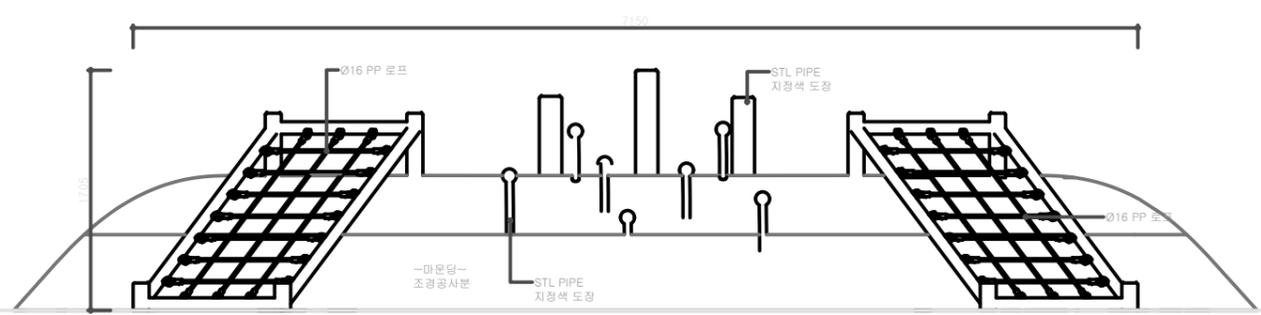

2 정면도
축척(A1) : 1 / 20

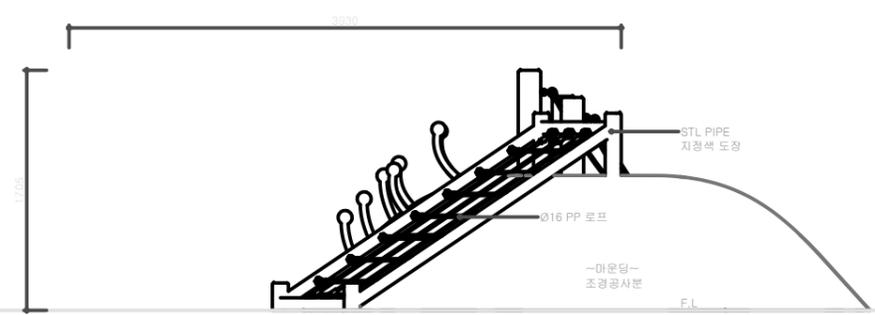

3 측면도
축척(A1) : 1 / 20

▲			
▲			
▲			
▲			

NO.	DATE	REVISION DESCRIPTION	BY

파일명 FILE NAME

도면번호 DRAWING NO.

일련번호 SHEET NO.

설계명 PROJECT TITLE

도면명 DRAWING TITLE

CW_AW118

일자 DATE

축척 SCALE

A1 : 1/15

설계 DRAWN BY


검토 CHECKED BY

상사 SUBMITTED BY


승인 APPROVED BY

특기사항 NOTE


- 1. 현장여건 및 높이대 안전규정상 제품이 다소 변경될 수 있음.
- 2. 제품 변경과 관련하여 설계팀에 문의 바람.

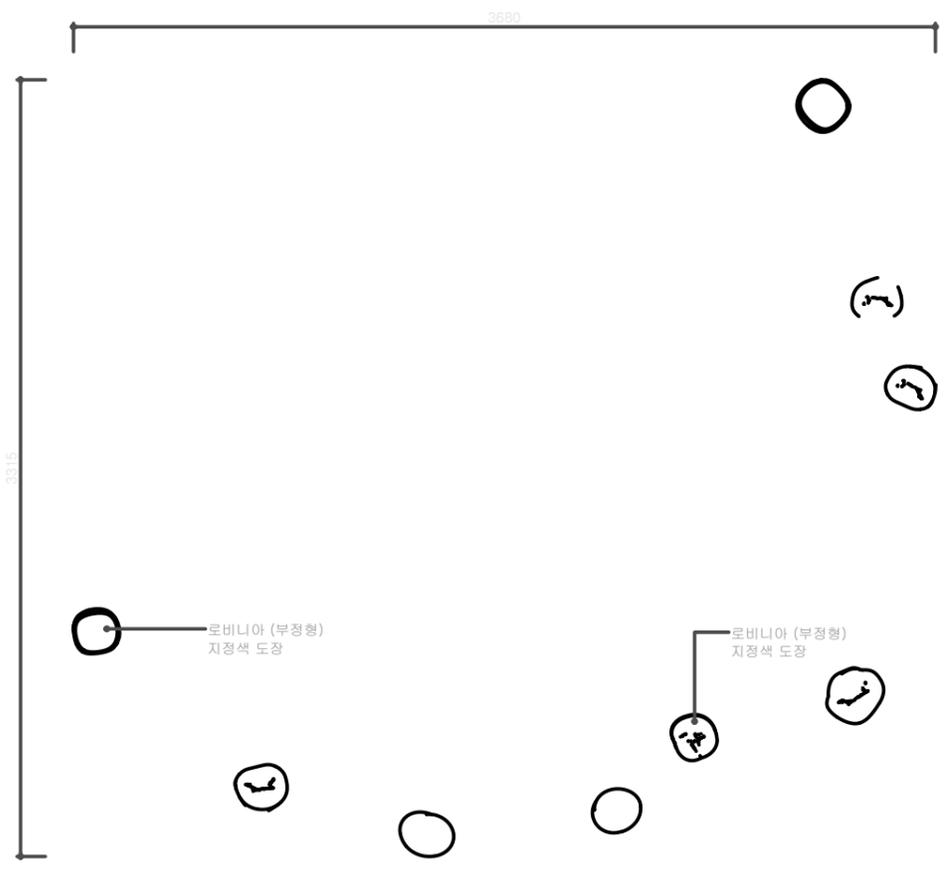


1 평면도
축척(A1) : 1 / 15

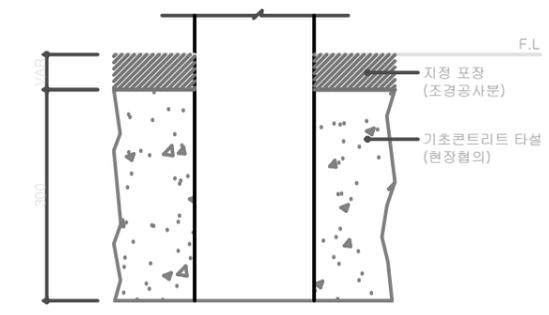

4 기초 상세도
축척(A1) : NONE

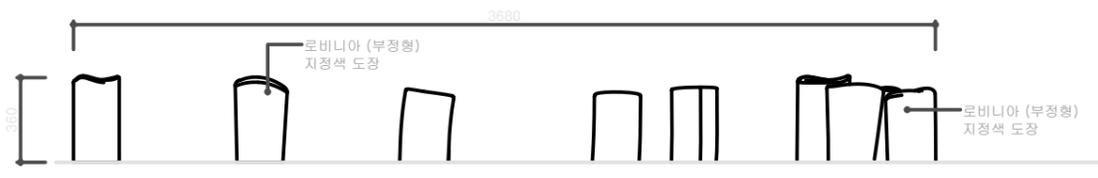

2 정면도
축척(A1) : 1 / 15

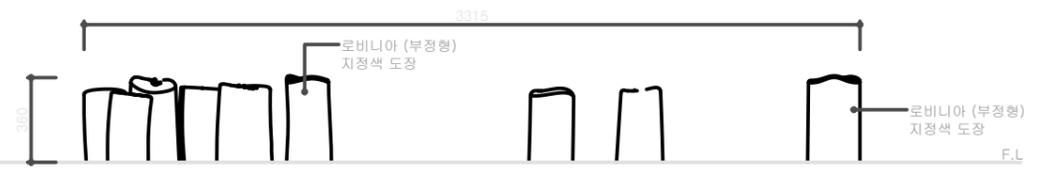

3 측면도
축척(A1) : 1 / 15


▲			
▲			
▲			
▲			

NO.	DATE	REVISION DESCRIPTION	BY


파일명 FILE NAME

도면번호 DRAWING NO.


일련번호 SHEET NO.

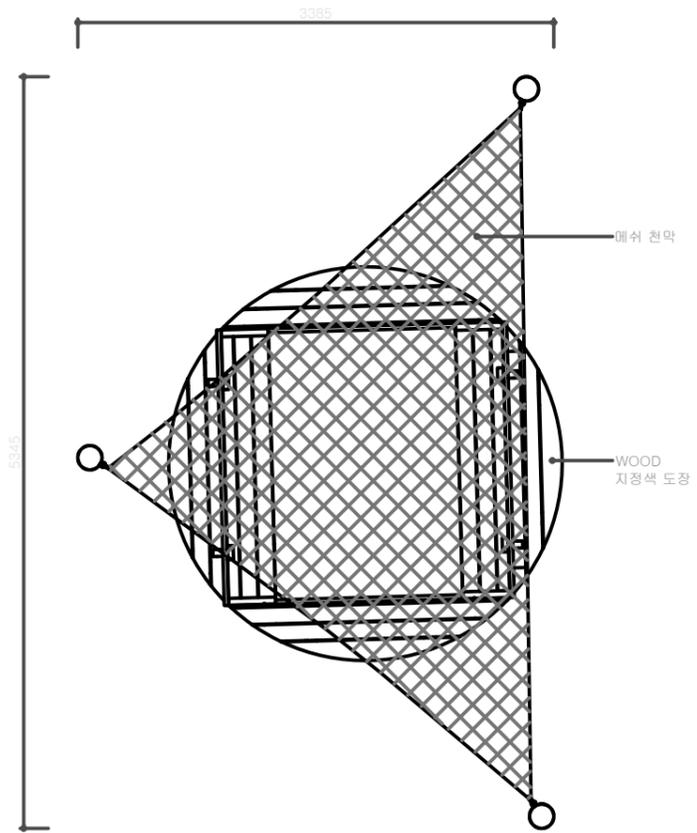


1 평면도
축척(A1) : 1 / 25

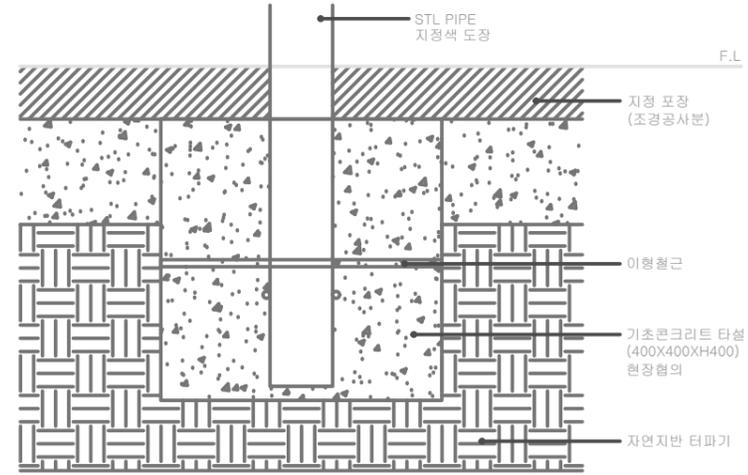

4 기초 상세도
축척(A1) : NONE

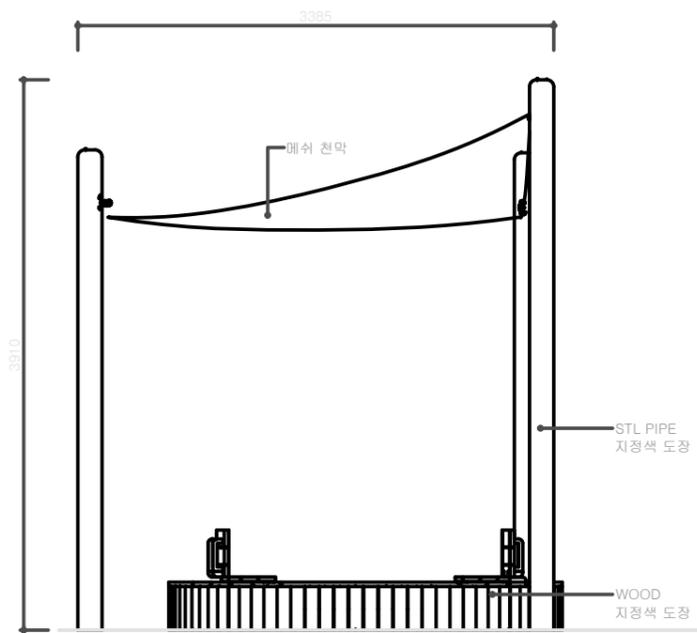

2 정면도
축척(A1) : 1 / 25

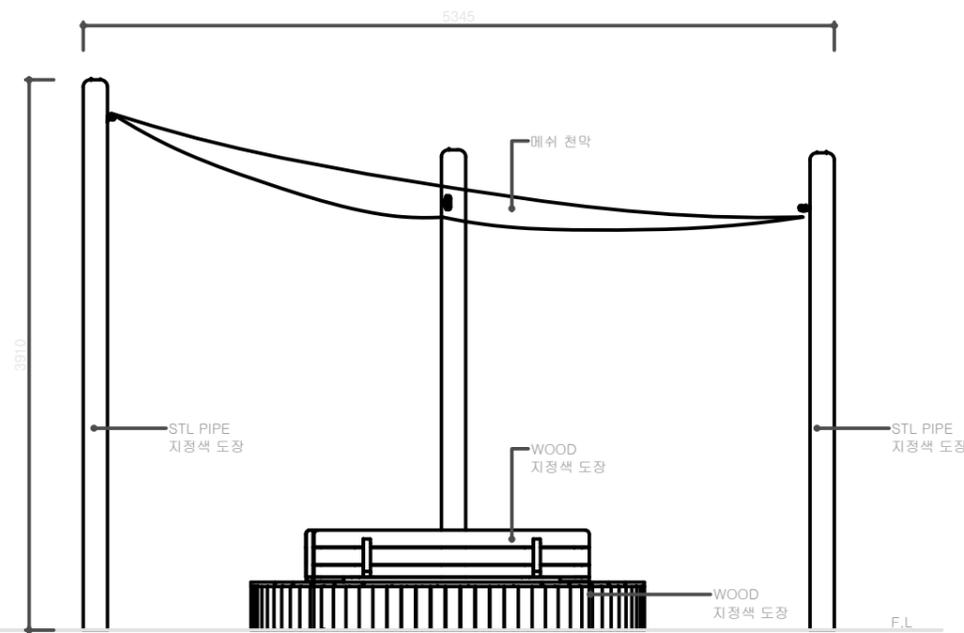

3 측면도
축척(A1) : 1 / 25

설계명 PROJECT TITLE

도면명 DRAWING TITLE

CW_AW031-2

일자 DATE

축척 SCALE

A1 : 1/25

설계 DRAWN BY

검토 CHECKED BY

상사 SUBMITTED BY

승인 APPROVED BY

특기사항 NOTE

- 현장여건 및 높이대 안전규정상 제품이 다소 변경 될 수 있음.
- 제품 변경과 관련하여 설계팀에 문의 바람.

▲			
▲			
▲			

NO.	DATE	REVISION DESCRIPTION	BY

파일명 FILE NAME

도면번호 DRAWING NO.

일련번호 SHEET NO.

설계명 PROJECT TITLE

도면명 DRAWING TITLE

CW_AW019-3

일자 DATE

축척 SCALE
A1 : 1/5

설계 DRAWN BY


검토 CHECKED BY

상사 SUBMITTED BY


승인 APPROVED BY

특기사항 NOTE


- 1. 현장여건 및 높이대 안전규정상 제품이 다소 변경 될 수 있음.
- 2. 제품 변경과 관련하여 설계팀에 문의 바람.

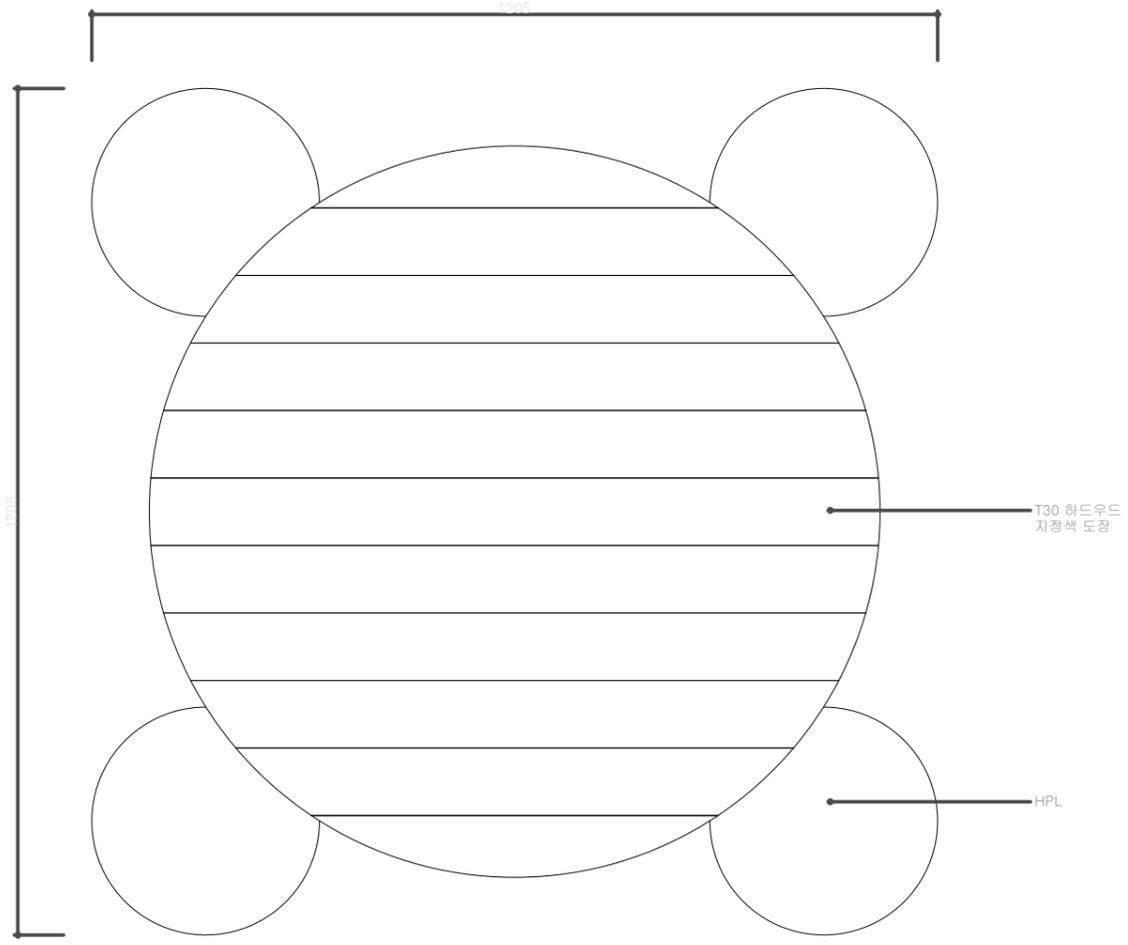


1 평면도
축척(A1) : 1 / 5

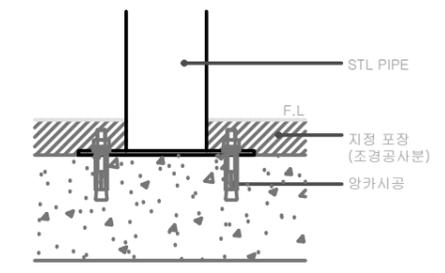

4 기초 상세도
축척(A1) : NONE

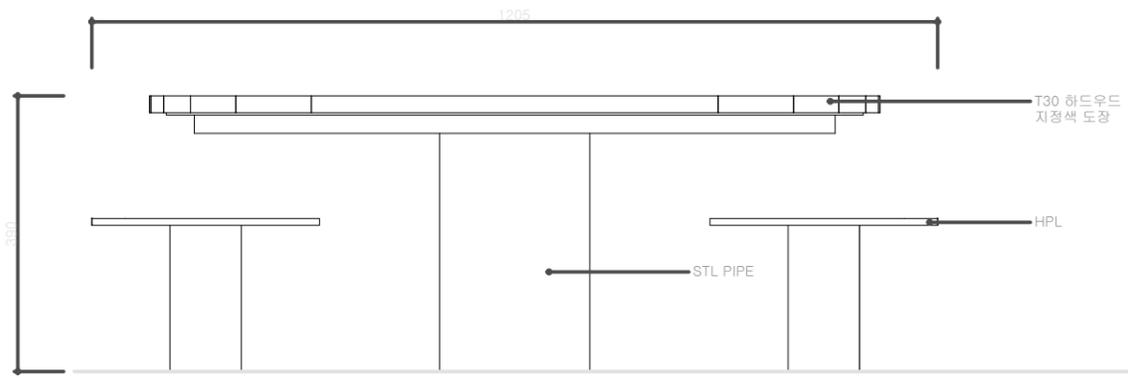

2 정면도
축척(A1) : 1 / 5

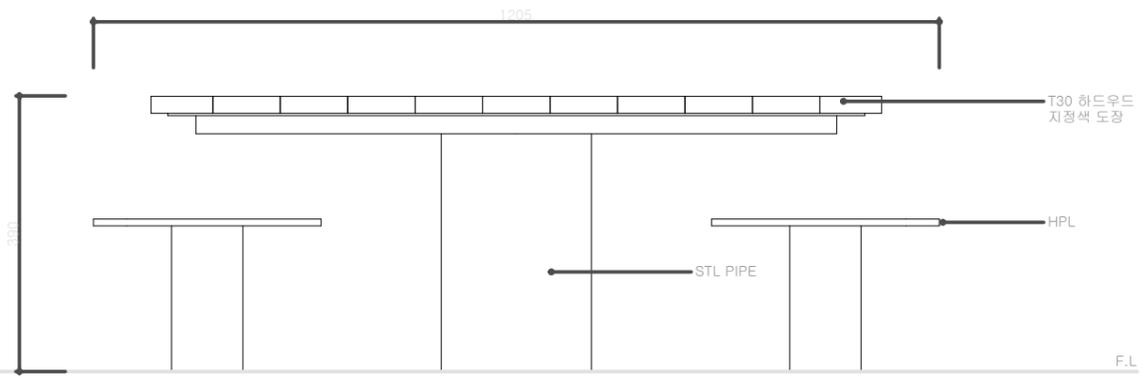

3 측면도
축척(A1) : 1 / 5

▲			
▲			
▲			
▲			

NO.	DATE	REVISION DESCRIPTION	BY

파일명 FILE NAME

도면번호 DRAWING NO.

일련번호 SHEET NO.

설 계 명 PROJECT TITLE

도 면 명 DRAWING TITLE

FAT 321

일 자 DATE

축 척 SCALE
A1 : 1/10

설 계 DRAWN BY


검 토 CHECKED BY

상 사 SUBMITTED BY


승 인 APPROVED BY

특기사항 NOTE


- 1. 현장여건 및 높이대 안전규정상 제품이 다소 변경 될 수 있음.
- 2. 제품 변경과 관련하여 설계팀에 문의 바람.

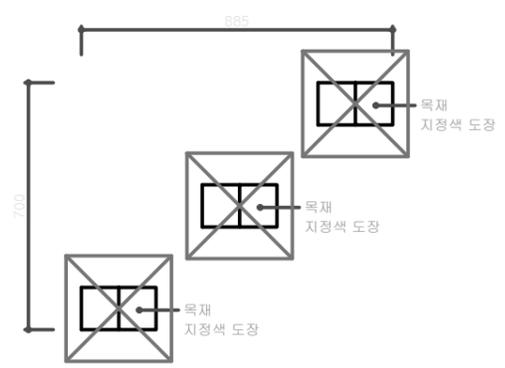


1 평 면 도
축 척(A1) : 1 / 10

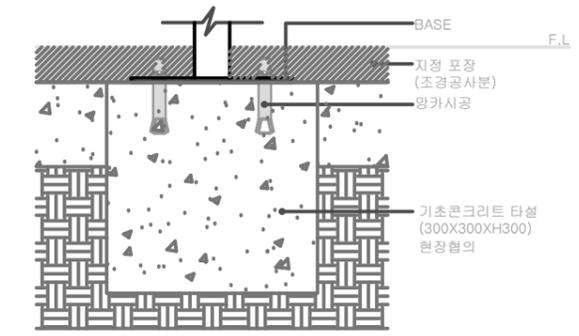

4 기 초 상 세 도
축 척(A1) : NONE

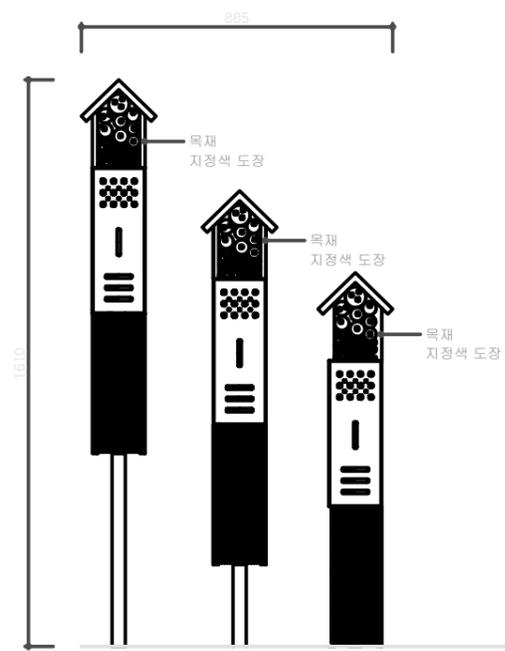

2 정 면 도
축 척(A1) : 1 / 10

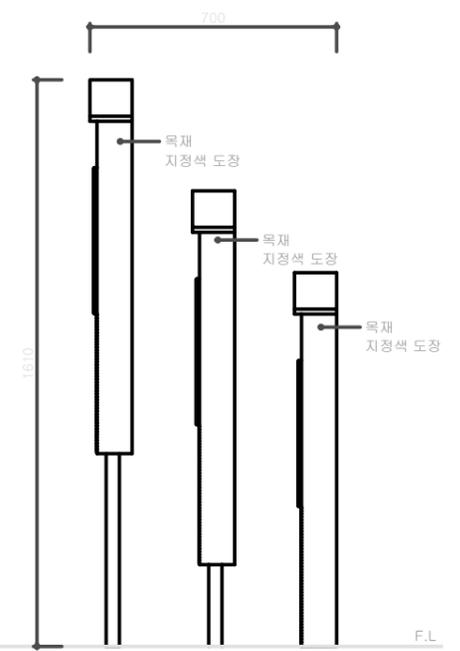

3 측 면 도
축 척(A1) : 1 / 10

▲			
▲			
▲			

NO.	DATE	REVISION DESCRIPTION	BY

화 일 명 FILE NAME

도면번호 DRAWING NO.

일련번호 SHEET NO.

설계명 PROJECT TITLE

도면명 DRAWING TITLE

D-CW_MO 004
원주목

일자 DATE

축척 SCALE

A1 : 1/2

설계 DRAWN BY




검토 CHECKED BY

상사 SUBMITTED BY

승인 APPROVED BY

특기사항 NOTE

1. 현장여건 및 안전규정상 제품
이 다소 변경 될 수 있음.

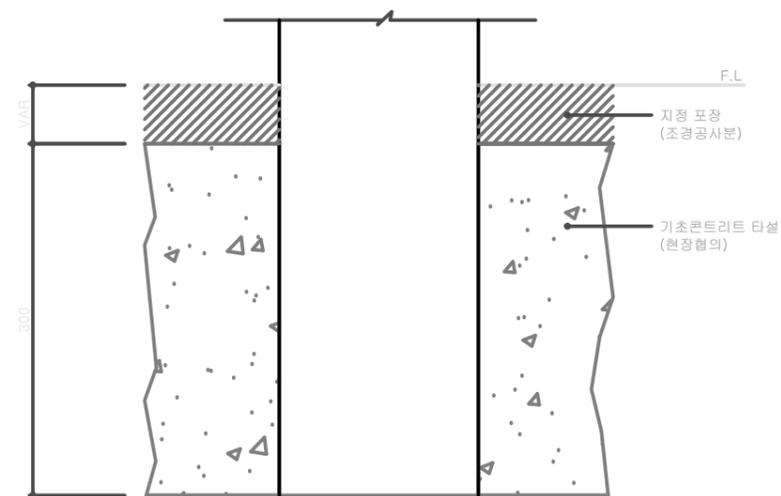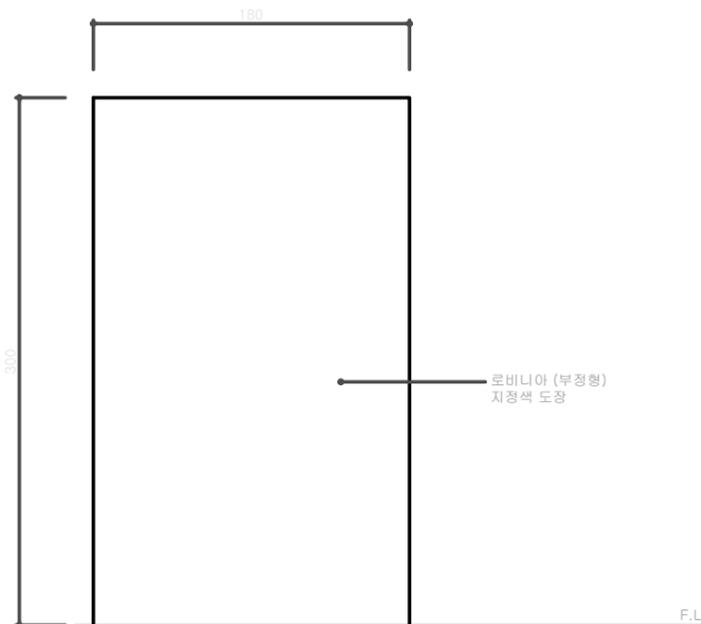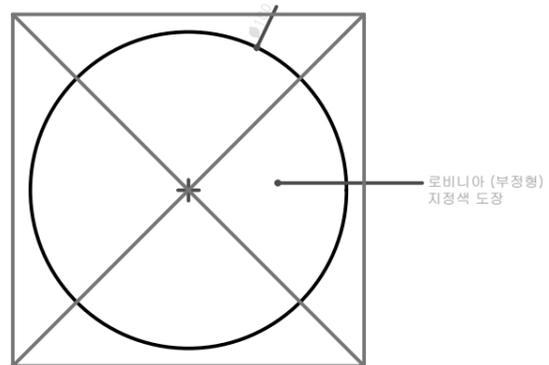

▲			
▲			
▲			

NO.	DATE	REVISION DESCRIPTION	BY
-----	------	----------------------	----

파일명 FILE NAME

도면번호 DRAWING NO.

일련번호 SHEET NO.

1 정면도
축척(A1) : 1/2

2 기초상세도
축척(A1) : NONE

설계명 PROJECT TITLE

도면명 DRAWING TITLE

CW_AW076

일자 DATE

축척 SCALE
A1 : 1/20

설계 DRAWN BY


검토 CHECKED BY

상사 SUBMITTED BY


승인 APPROVED BY

특기사항 NOTE


- 1. 현장여건 및 높이대 안전규정상 제품이 다소 변경 될 수 있음.
- 2. 제품 변경과 관련하여 설계팀에 문의 바람.

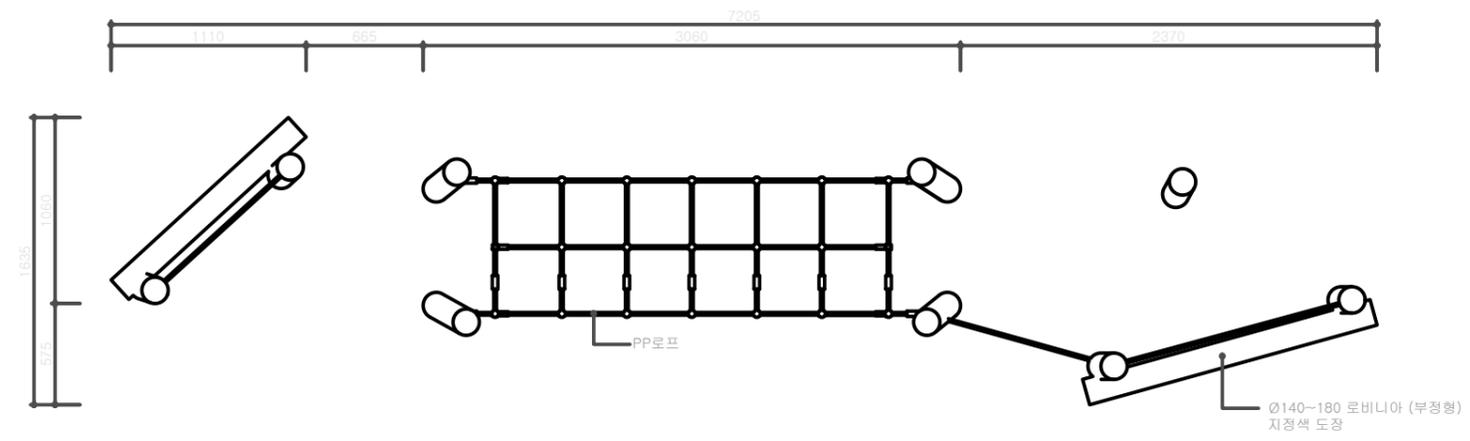


1 평면도
축척(A1) : 1 / 20

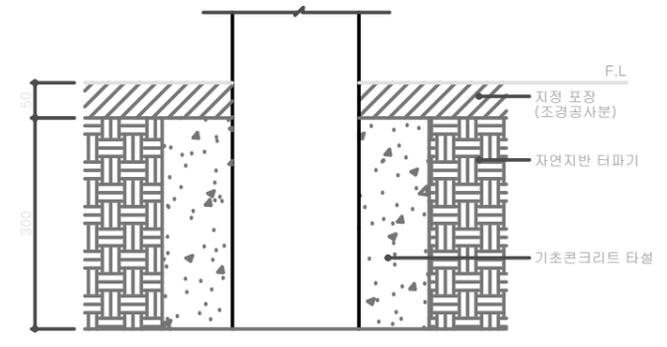

4 기초 상세도
축척(A1) : NONE

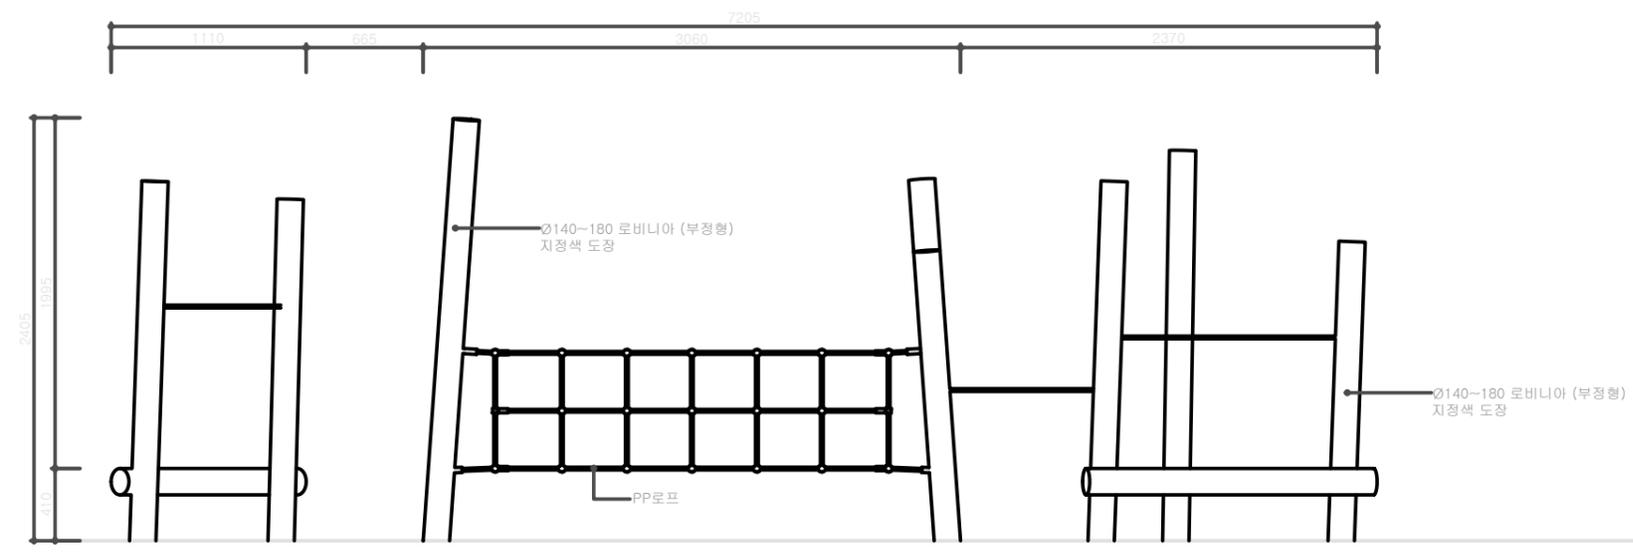

2 정면도
축척(A1) : 1 / 20

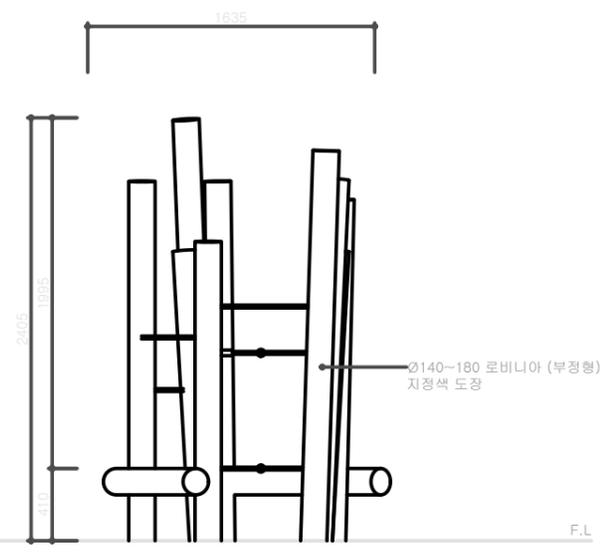

3 측면도
축척(A1) : 1 / 20

▲			
▲			
▲			

NO.	DATE	REVISION DESCRIPTION	BY

파일명 FILE NAME

도면번호 DRAWING NO.

일련번호 SHEET NO.

설계명 PROJECT TITLE

도면명 DRAWING TITLE

CW_U080-1

일자 DATE

축척 SCALE

A1 : 1/7

설계 DRAWN BY


검토 CHECKED BY

상사 SUBMITTED BY


승인 APPROVED BY

특기사항 NOTE


- 1. 현장여건 및 높이대 안전규정상 제품이 다소 변경될 수 있음.
- 2. 제품 변경과 관련하여 설계팀에 문의 바람.

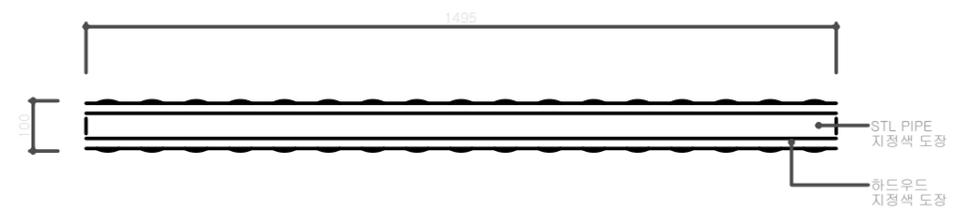


1 평면도
축척(A1) : 1/7

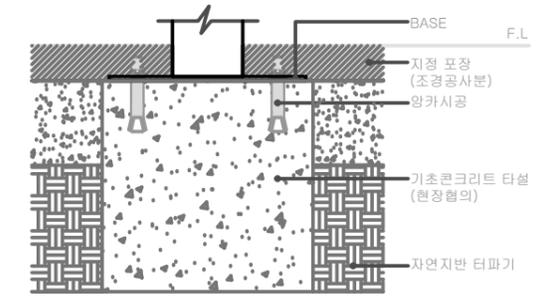

4 기초 상세도
축척(A1) : NONE

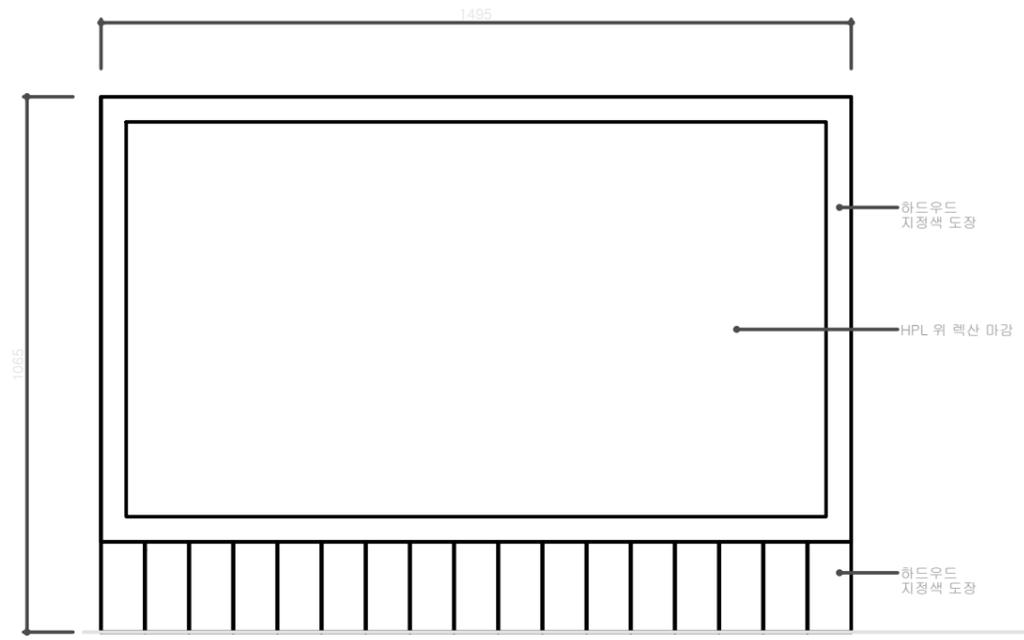

2 정면도
축척(A1) : 1/7

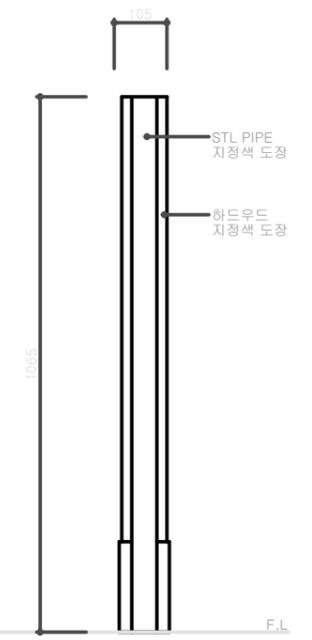

3 측면도
축척(A1) : 1/7

▲			
▲			
▲			

NO.	DATE	REVISION DESCRIPTION	BY

파일명 FILE NAME

도면번호 DRAWING NO.

일련번호 SHEET NO.

설계명 PROJECT TITLE

도면명 DRAWING TITLE

CW_U628

일자 DATE

축척 SCALE

A1 : 1/15

설계 DRAWN BY


검토 CHECKED BY

상사 SUBMITTED BY


승인 APPROVED BY

특기사항 NOTE


- 1. 현장여건 및 높이대 안전규정상 제품이 다소 변경될 수 있음.
- 2. 제품 변경과 관련하여 설계팀에 문의 바람.

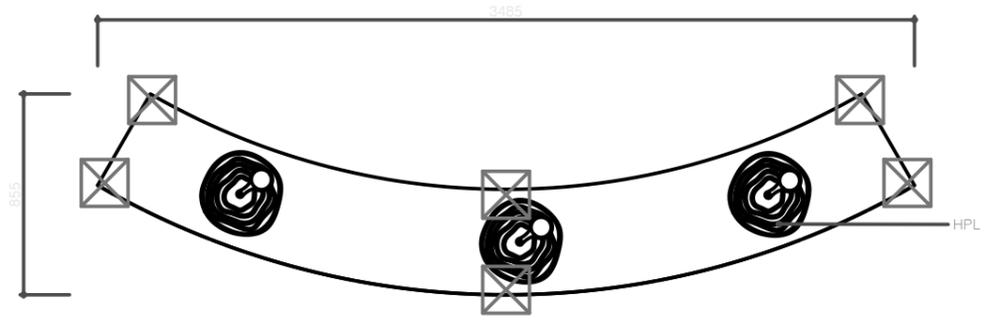


1 평면도
축척(A1) : 1 / 15

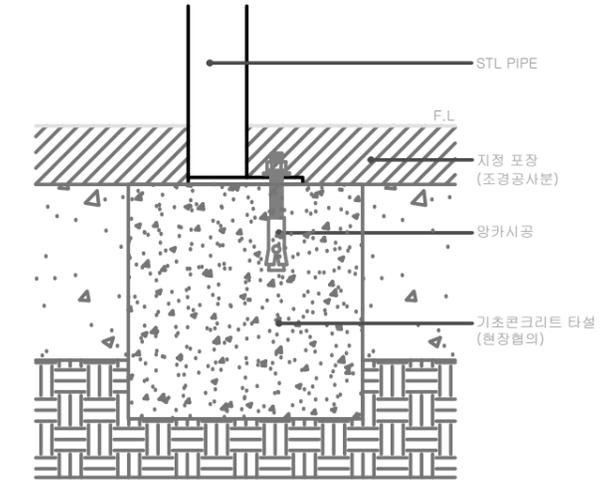

4 기초 상세도
축척(A1) : NONE

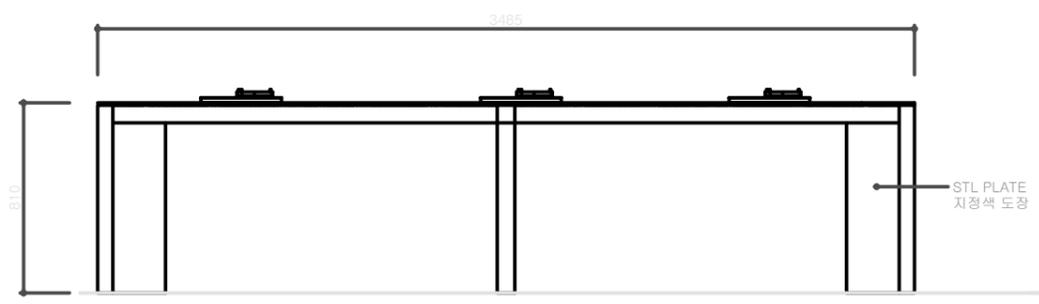

2 정면도
축척(A1) : 1 / 15

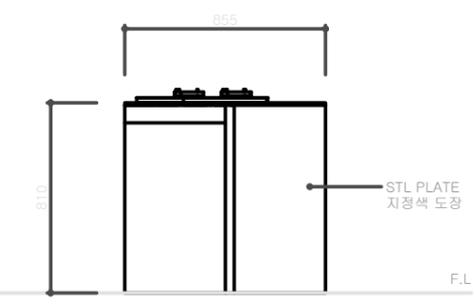

3 측면도
축척(A1) : 1 / 15


▲			
▲			
▲			

NO.	DATE	REVISION DESCRIPTION	BY
-----	------	----------------------	----


파일명 FILE NAME

도면번호 DRAWING NO.


일련번호 SHEET NO.

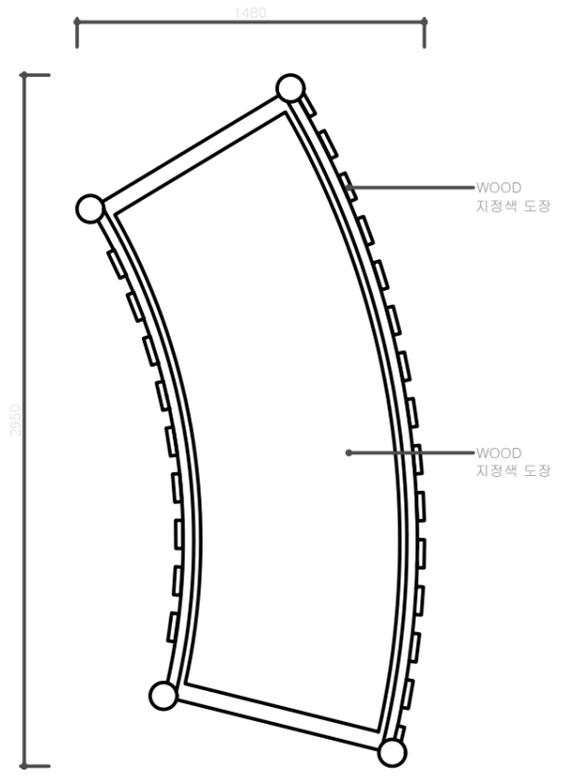


1 평면도
축척(A1) : 1 / 15

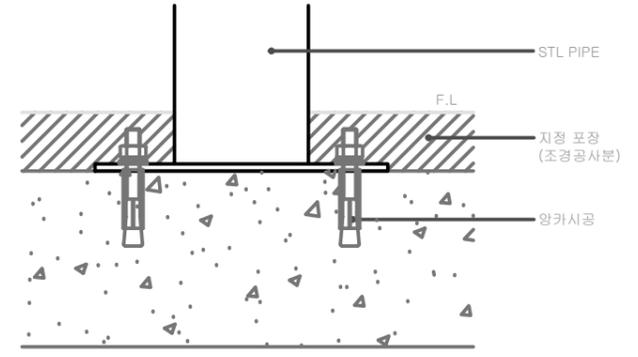

4 기초 상세도
축척(A1) : NONE

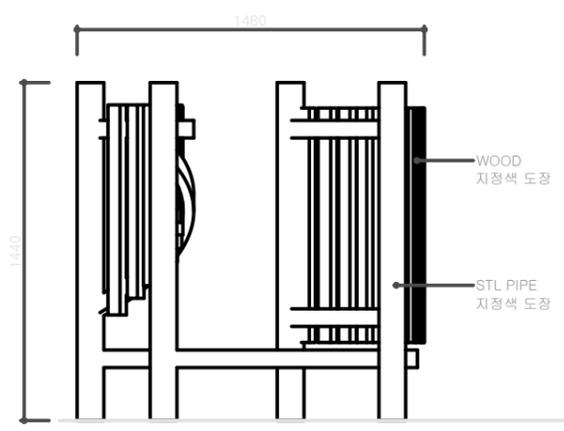

2 정면도
축척(A1) : 1 / 15

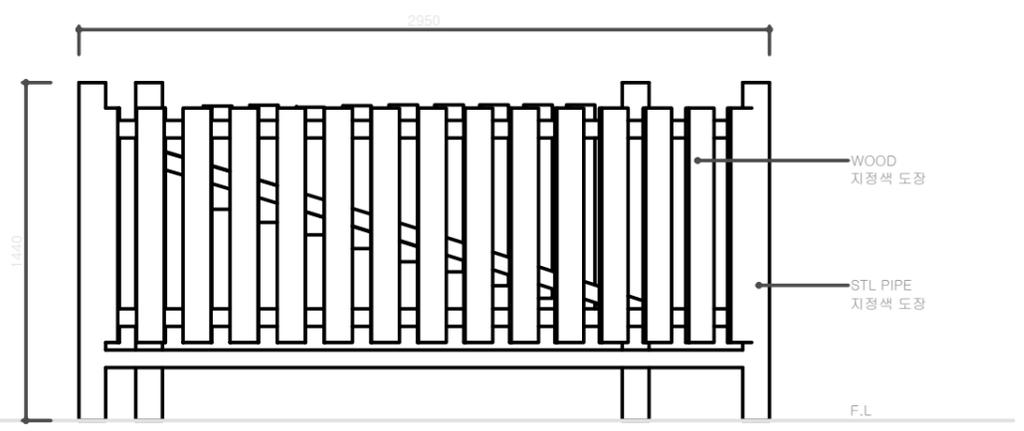

3 측면도
축척(A1) : 1 / 15

설계명 PROJECT TITLE

도면명 DRAWING TITLE

CW_U680

일자 DATE

축척 SCALE

A1 : 1/15

설계 DRAWN BY

검토 CHECKED BY

상사 SUBMITTED BY

승인 APPROVED BY

특기사항 NOTE

- 현장여건 및 높이대 안전규정상 제품이 다소 변경 될 수 있음.
- 제품 변경과 관련하여 설계팀에 문의 바람.

▲			
▲			
▲			

NO.	DATE	REVISION DESCRIPTION	BY

파일명 FILE NAME

도면번호 DRAWING NO.

일련번호 SHEET NO.