

인테리어

■ 도면목록표

SHEET NO.	DRAWING NO.	DRAWING TITLE	SCALE	REMARK
000	G-000	표지	NONE	-
001	G-001	도면목록표	A3 : 1/100	-
002	G-002	지상 1층 작업공간위치도	NONE	-
003	G-003	지상 4층 작업공간위치도	NONE	-
004	G-004	실내 마감재 리스트	A3 : 1/100	-
005	G-005	실내 마감재 리스트	A3 : 1/100	-
		평 면 도		
006		FLOOR PLAN 표지	NONE	-
007	I-001	FLOOR PLAN 1F [시제품제작물 - 변경전]	A3 : 1/50	-
008	I-002	FLOOR PLAN 1F [시제품제작물 - 변경후]	A3 : 1/50	-
009	I-003	FLOOR PLAN 1F [CMF전시물 - 변경전]	A3 : 1/150	-
010	I-004	FLOOR PLAN 1F [CMF전시물 - 변경후]	A3 : 1/150	-
011	I-005	FLOOR PLAN 1F [CMF전시물 - 변경후 확대평면도]	A3 : 1/50	-
012	I-006	FLOOR PLAN 4F [협업아이테이션물 - 변경전]	A3 : 1/100	-
013	I-007	FLOOR PLAN 4F [협업아이테이션물 - 변경후]	A3 : 1/100	-
		천 정 도		
014		CEILING PLAN 표지	NONE	-
015	I-008	CEILING PLAN 1F [시제품제작물]	A3 : 1/50	-
016	I-009	CEILING PLAN 1F [CMF 전시물]	A3 : 1/150	-
017	I-010	CEILING PLAN 4F [협업아이테이션물]	A3 : 1/100	-
		입 면 도		
018		ELEVATION 표지	NONE	-
019	EL-001	1F [시제품제작물] ELEVATION A-D	A3 : 1/50	-
020	EL-002	1F [시제품제작물] ELEVATION E-H	A3 : 1/50	-
021	EL-003	1F [CMF 전시물] ELEVATION A-D	A3 : 1/100	-
022	EL-004	1F [CMF 전시물] ELEVATION E-F 1F [CMF 전시물] SECTION A-A' / B-B'	A3 : 1/100	-
023	EL-005	1F [CMF 전시물] ELEVATION G1-G2	A3 : 1/70	-
024	EL-006	1F [CMF 전시물] A-D DETAIL	A3 : 1/70	-
025	EL-007	4F [협업아이테이션물] ELEVATION A-D	A3 : 1/70	-
026	EL-008	4F [협업아이테이션물] ELEVATION E-H	A3 : 1/70	-
027	EL-009	4F [협업아이테이션물] ELEVATION I-L	A3 : 1/70	-
028	EL-010	4F [협업아이테이션물] ELEVATION M-P	A3 : 1/70	-

SHEET NO.	DRAWING NO.	DRAWING TITLE	SCALE	REMARK
029	EL-011	4F [협업아이테이션물] ELEVATION Q-T	A3 : 1/80	-
030	EL-012	4F [협업아이테이션물] E-F DETAIL	A3 : 1/70	
		가구배치도		
031		가구배치도 표지	NONE	-
032	FU-001	FURNITURE PLAN 1F [시제품제작물]	A3 : 1/50	-
033	FU-002	FURNITURE PLAN 1F [CMF 전시물]	A3 : 1/150	-
034	FU-003	FURNITURE PLAN 4F [협업아이테이션물]	A3 : 1/100	-
		가구상세도(제작 가구)		
038		가구상세도(제작 가구) 표지	NONE	-
039	FU-006	FURNITURE DETAIL PLAN [FU-03]	A3 : 1/15	-
040	FU-007	FURNITURE DETAIL PLAN [FU-04]	A3 : 1/15	-
041	FU-008	FURNITURE DETAIL PLAN [FU-05]	A3 : 1/20	-
042	FU-009	FURNITURE DETAIL PLAN [FU-06]	A3 : 1/40	-
043	FU-010	FURNITURE DETAIL PLAN [FU-07A]	A3 : 1/50	-
044	FU-011	FURNITURE DETAIL PLAN [FU-07B]	A3 : 1/40	-
045	FU-012	FURNITURE DETAIL PLAN [FU-07C]	A3 : 1/30	-
046	FU-013	FURNITURE DETAIL PLAN [FU-08]	A3 : 1/15	-
047	FU-014	FURNITURE DETAIL PLAN [FU-10]	A3 : 1/40	-
048	FU-015	FURNITURE DETAIL PLAN [FU-13]	A3 : 1/40	-
049	FU-016	FURNITURE DETAIL PLAN [FU-18]	A3 : 1/30	-
050	FU-017	FURNITURE DETAIL PLAN [FU-23]	A3 : 1/40	-
051	FU-018	FURNITURE DETAIL PLAN [FU-28]	A3 : 1/40	-
052	FU-019	FURNITURE DETAIL PLAN [FU-29, FU-30]	A3 : 1/40	-


<div> 공사명 PROJECT TITLE </div> <div> 대전 디자인 진흥원 「2022년 산업혁신 기반구축사업」 전용공간 및 CMF전시대 실시설계 용역 </div>
<div> 공사번호 PROJECT NO. </div>
<div> 기 사 NOTE </div>
<div> <div> <div>NO.</div> <div>DATE</div> <div></div> </div> <div> <div>△</div> <div>-</div> <div>-</div> </div> </div> <div> <div> 디자인 DESIGN BY </div> <div> 제 도 DRAWN BY </div> <div> 심 사 CHECKED BY </div> <div> 승 인 APPROVED BY </div> <div> 날 짜 DATE <div>2023. 04</div> </div> <div> 축 척 SCALE <div>A3:1/100</div> </div> <div> 도면번호 DRAWING NO. <div>G-001</div> </div> <div> 일련번호 SHEET NO. <div>001</div> </div> <div> 도 면 명 DRAWING TITLE <div>도면목록표</div> </div> </div>

공사명
PROJECT TITLE

대전 디자인 진흥원
「2022년 산업혁신
기반구축사업」
전용공간 및 CMF전시대
실시설계 용역

공사번호
PROJECT NO.

기 사
NOTE

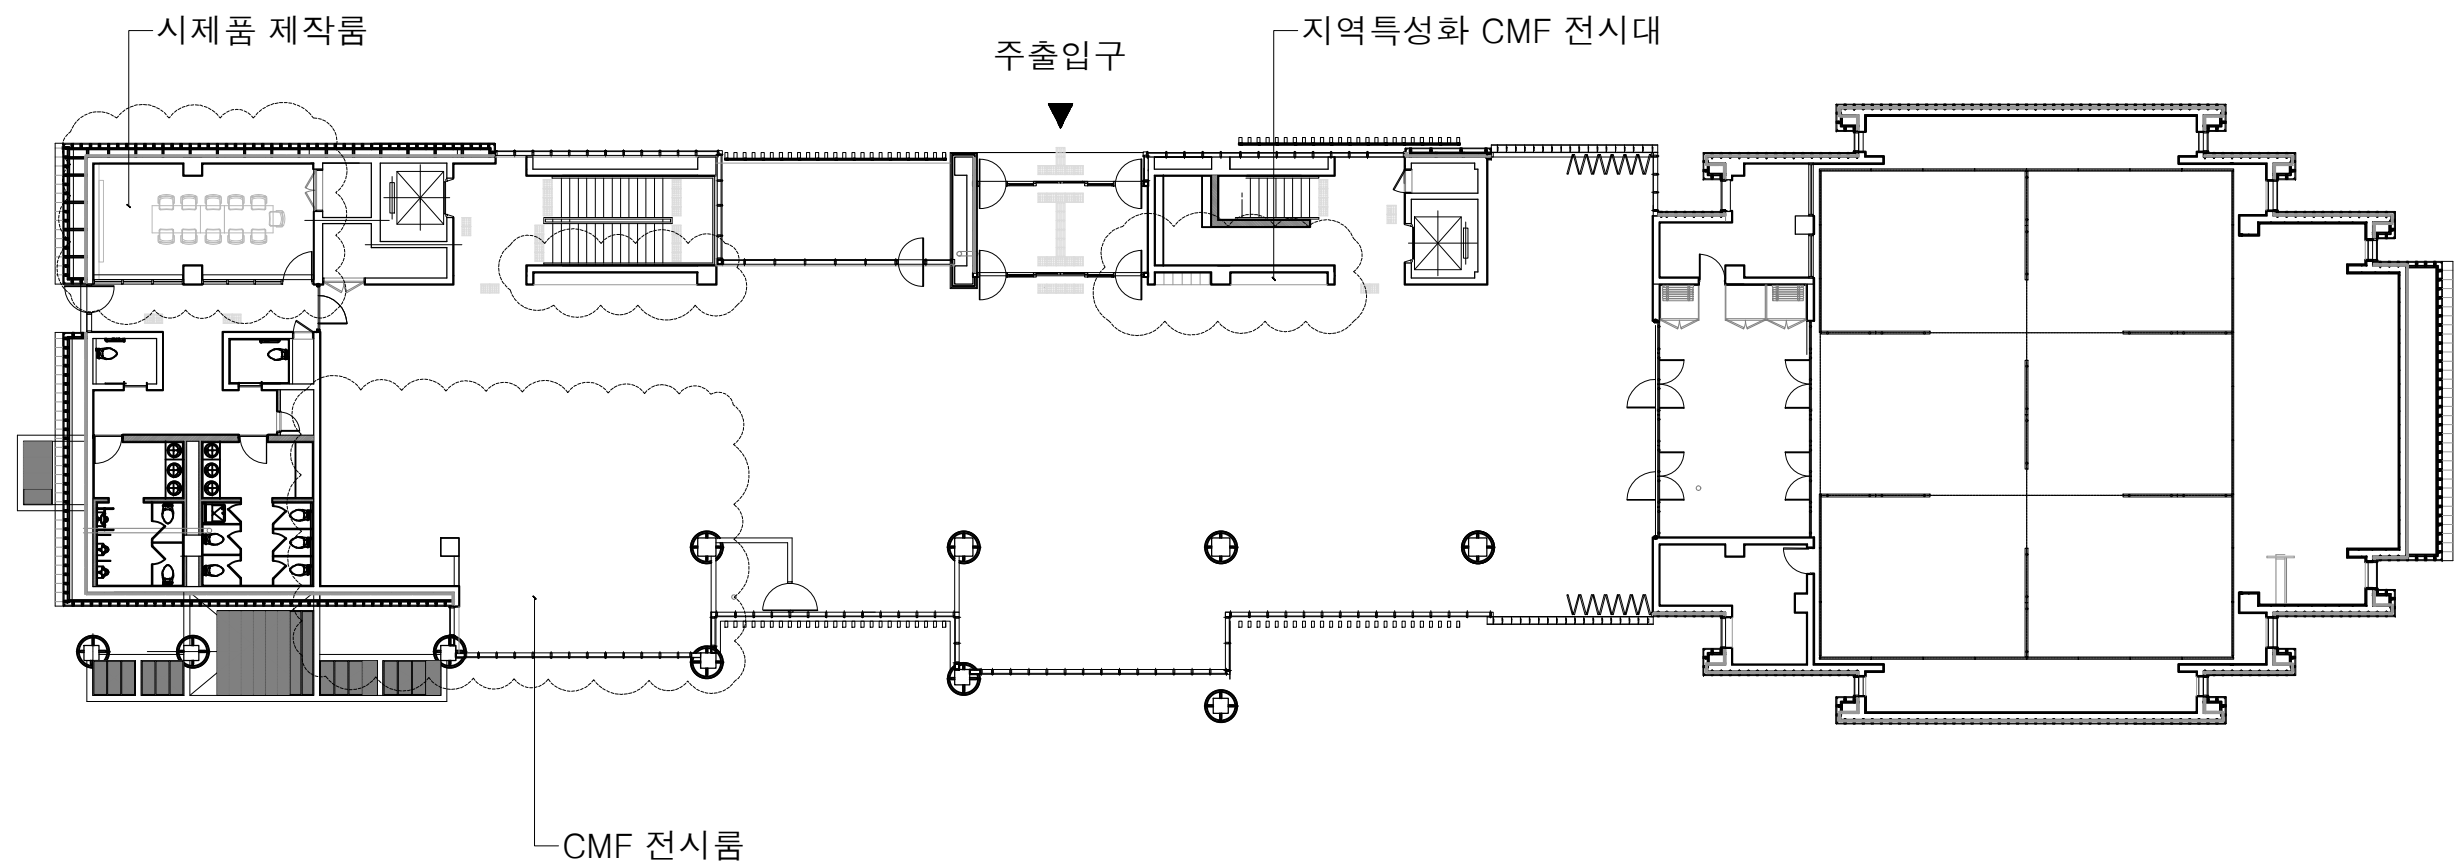

NO.	DATE
△	-
△	-
△	-
△	-

디자인
DESIGN BY

제 도
DRAWN BY

심 사
CHECKED BY

승 인
APPROVED BY

날 짜
DATE

2023. 04

축 척
SCALE

A3:N/S

도면번호
DRAWING NO.


G-002

입력번호
SHEET NO.

002

도 면 명
DRAWING TITLE

지상 1층
작업공간위치도

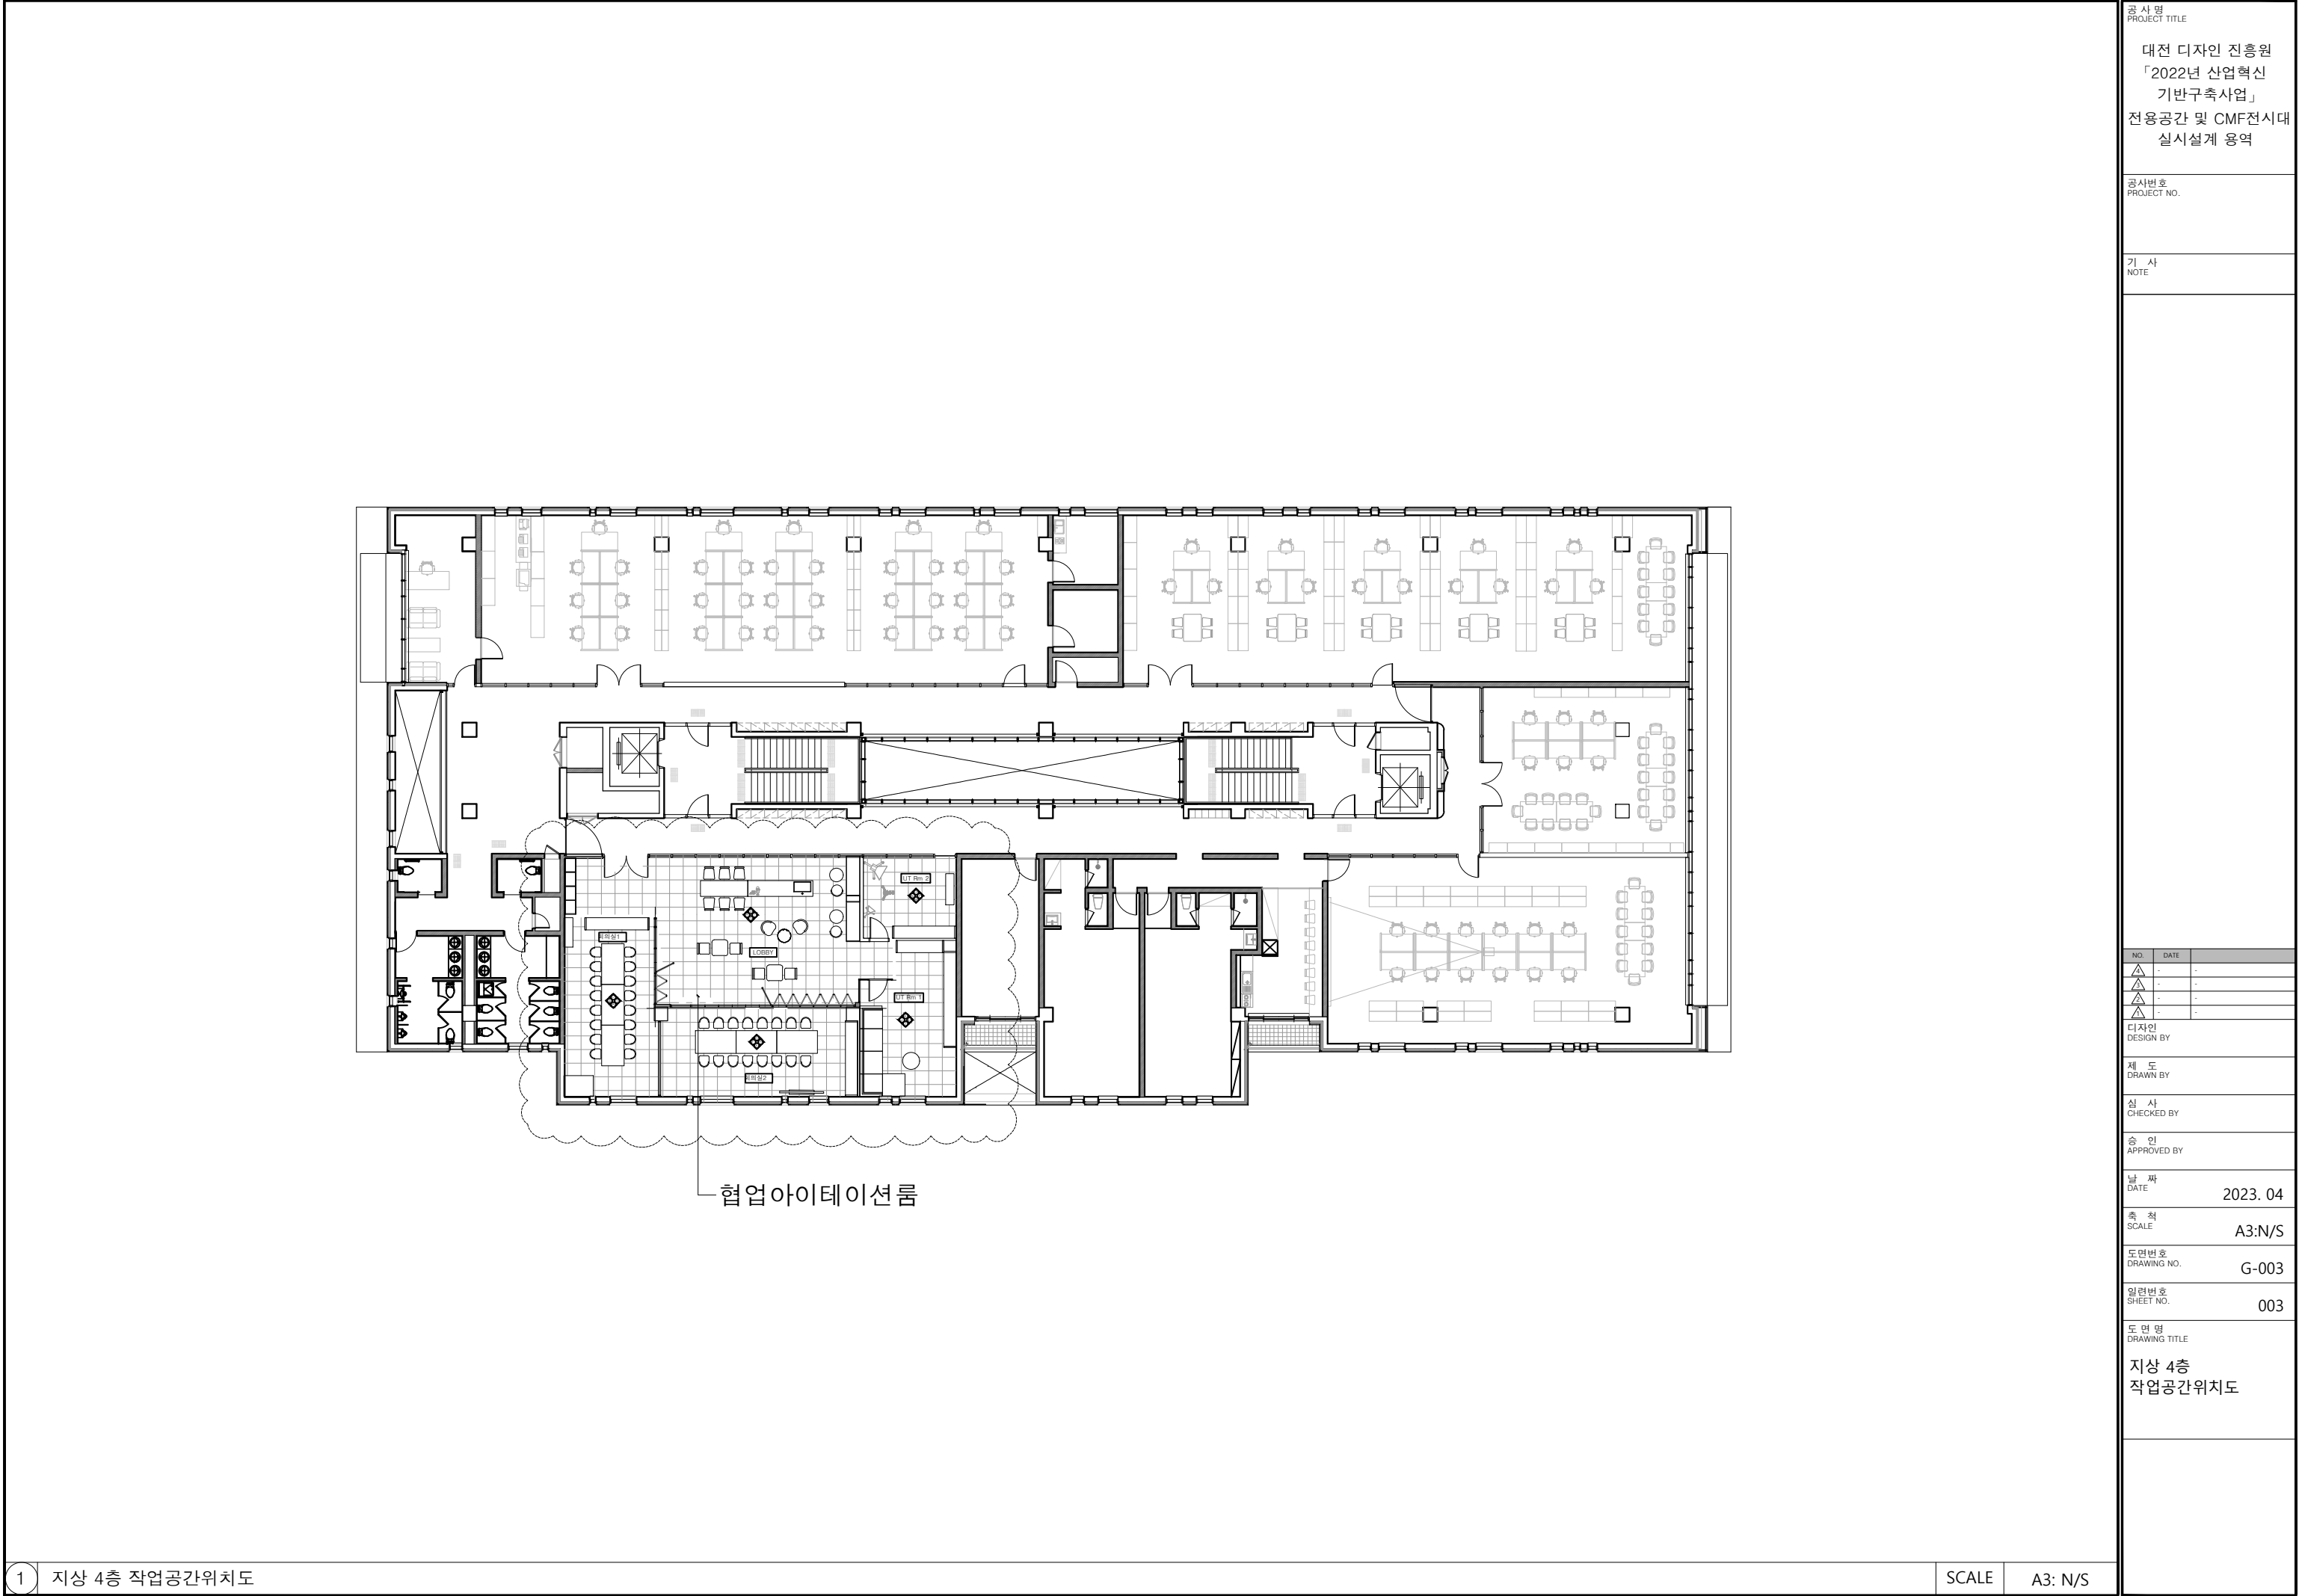

공사명
PROJECT TITLE

대전 디자인 진흥원
「2022년 산업혁신
기반구축사업」
전용공간 및 CMF전시대
실시설계 용역

공사번호
PROJECT NO.

기 사
NOTE

■ 실내 마감재 리스트

FLOOR					WALL				CEILING			
AREA	SYM.		FINISH	SPEC NO.	SYM.		FINISH	SPEC NO.	SYM.		FINISH	SPEC NO.
시제품 제작룸	PT	01	데코타일	현대L&C_PT-S 7401 (600*600*3T)	PA	01	VP도장	제비스코_WH0016				
					PM	01	우레탄도장	제비스코_GR1074				
					FM	01	글라스 시트지	LG_LC5510				
					FM	04	인테리어 필름	LX하우시스_DW161				
					FM	05	인테리어 필름	LX하우시스_RS55				
					SP	01	타공철판	Ø6 19*19				
					GL	01	강화유리	12mm 투명 강화유리				
CMF전시룸	PT	02	마루	기존 바닥재 유지	PM	02	우레탄도장	제비스코_BK1246				
					FM	04	인테리어필름	LX하우시스_CW615				
					WD	01	자작나무	자작나무 타공 합판				

공사명
PROJECT TITLE

대전 디자인 진흥원
「2022년 산업혁신
기반구축사업」
전용공간 및 CMF전시대
실시설계 용역

공사번호
PROJECT NO.

기 사
NOTE

NO.	DATE
△	- -
△	- -
△	- -
△	- -

디자인
DESIGN BY

제 도
DRAWN BY

심 사
CHECKED BY

승 인
APPROVED BY

날 짜
DATE2023. 04

축 척
SCALEA3:1/100

도면번호
DRAWING NO.G-004

일련번호
SHEET NO.004

도 면 명
DRAWING TITLE

실내 마감재 리스트



■ 실내 마감재 리스트

FLOOR					WALL				CEILING			
AREA	SYM.		FINISH	SPEC NO.	SYM.		FINISH	SPEC NO.	SYM.		FINISH	SPEC NO.
협업 아이테이션 룸	PT	03	데코타일	현대L&C_PT-S 7401 (600*600*3T)	PA	01	VP도장	제비스코_WH0016				
					PA	02	VP도장	제비스코_GR1074				
					PA	03	VP도장	제비스코_TN0536				
					PM	01	우레탄도장	제비스코_BK1246				
					FM	01	글라스 시트지	LG_LC5510				
					FM	05	인테리어 필름	LX하우시스_RS55				
					SG	01	아크릴 스카시	아크릴 5T				
					GL	01	강화유리	12mm 투명 강화유리				
					GL	02	글라스보드	5mm 백유리				
지역특성화 CMF전시대					FM	04	인테리어 필름	LX하우시스_DW161				
					SP	01	타공철판	Ø5 6*6				

공사명
PROJECT TITLE

대전 디자인 진흥원
「2022년 산업혁신
기반구축사업」
전용공간 및 CMF전시대
실시설계 용역

공사번호
PROJECT NO.

기 사
NOTE

NO.	DATE
△	- -
△	- -
△	- -
△	- -

디자인
DESIGN BY

제 도
DRAWN BY

심 사
CHECKED BY

승 인
APPROVED BY

날 짜
DATE

2023. 04

축 척
SCALE

A3:1/100

도면번호
DRAWING NO.

G-005

일련번호
SHEET NO.

005

도 면 명
DRAWING TITLE


실내 마감재 리스트



FLOOR PLAN

담 당	현장담당(소장)	-

※인수인계 (확인란)

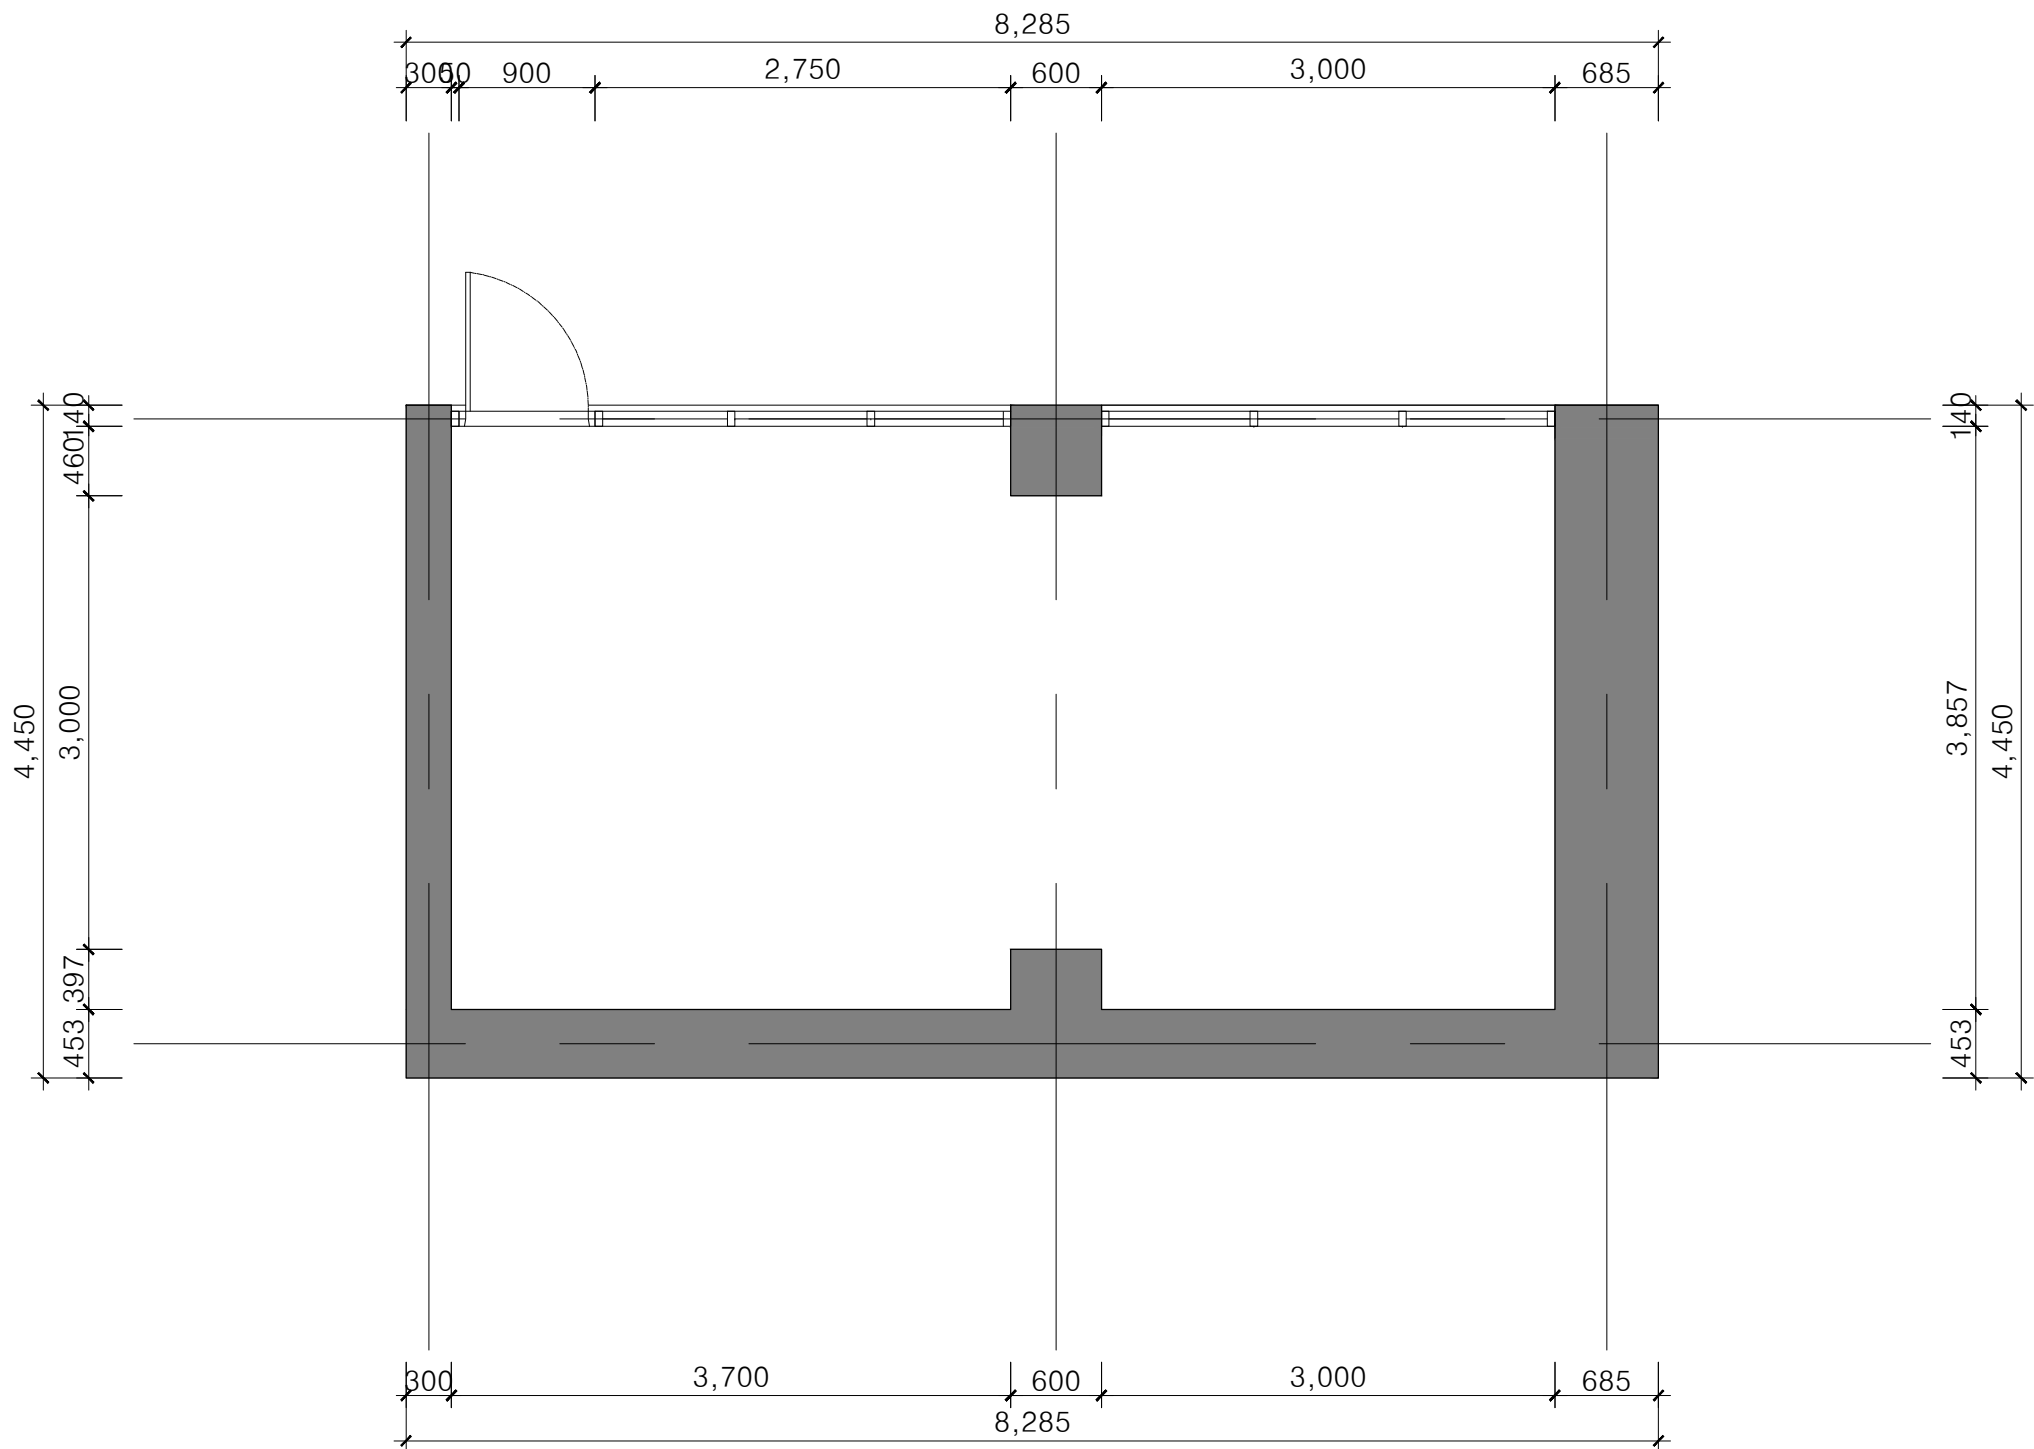

공사명
PROJECT TITLE

대전 디자인 진흥원
「2022년 산업혁신
기반구축사업」
전용공간 및 CMF전시대
실시설계 용역

공사번호
PROJECT NO.

기 사
NOTE

NO.	DATE
△	-
△	-
△	-
△	-

디자인
DESIGN BY

제 도
DRAWN BY

심 사
CHECKED BY

승 인
APPROVED BY

날 짜
DATE

2023. 04

축 척
SCALE

A3:1/50

도면번호
DRAWING NO.


I-001

일련번호
SHEET NO.

007

도 면 명
DRAWING TITLE

FLOOR PLAN 1F
[시제품제작룸-변경전]

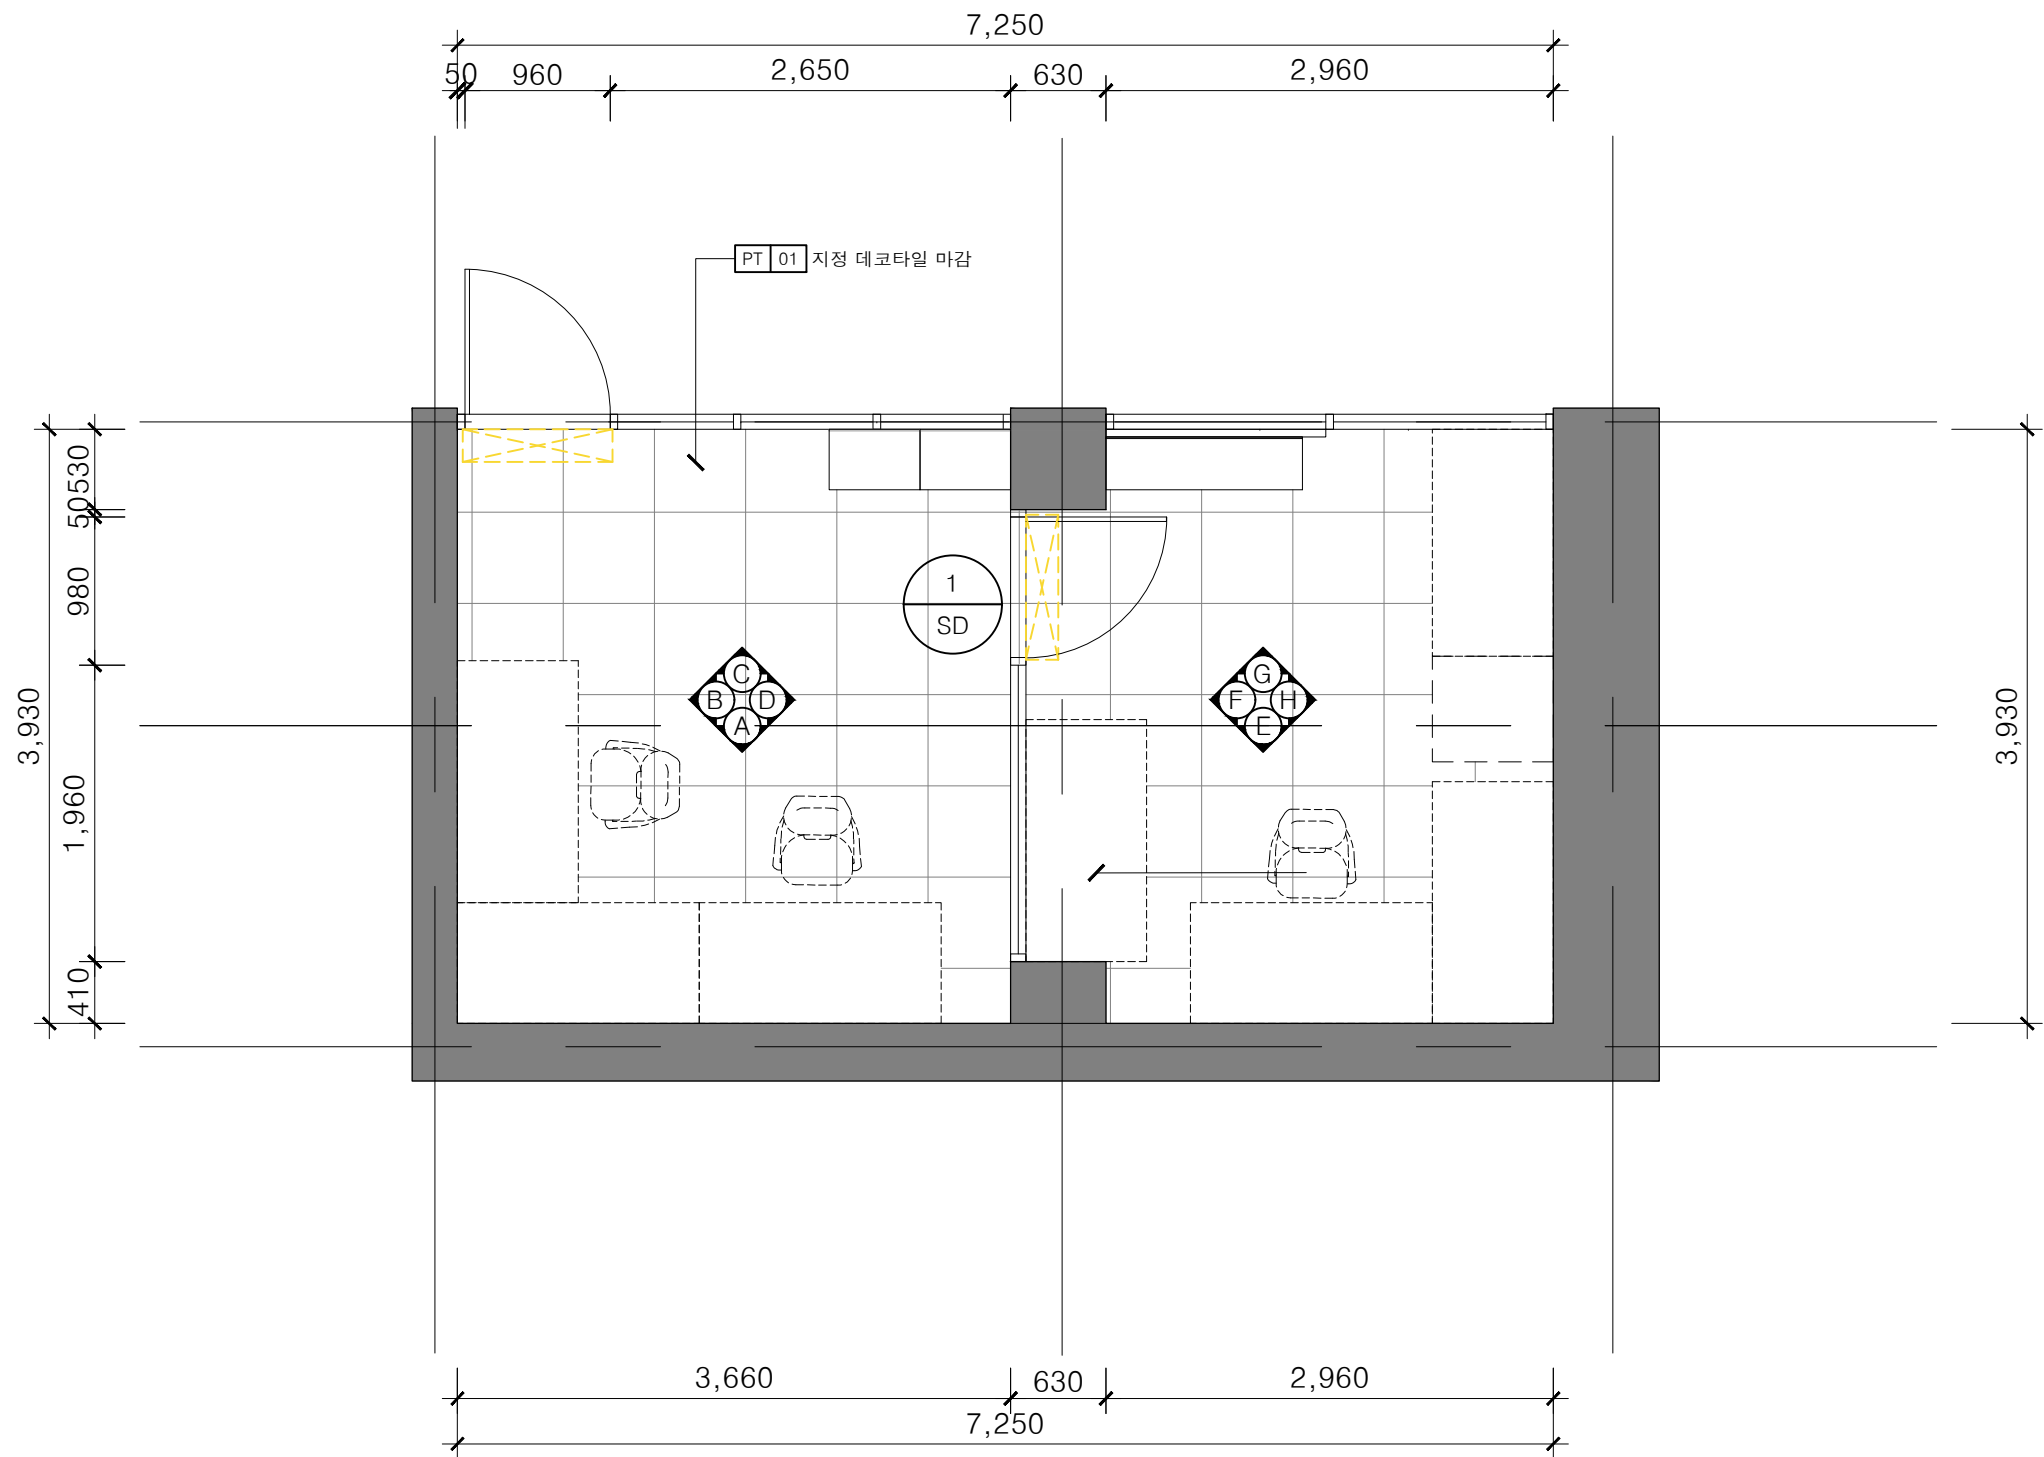

공사명
PROJECT TITLE

대전 디자인 진흥원
「2022년 산업혁신
기반구축사업」
전용공간 및 CMF전시대
실시설계 용역

공사번호
PROJECT NO.

기 사
NOTE

NO.	DATE
△	-
△	-
△	-
△	-

디자인
DESIGN BY

제 도
DRAWN BY

심 사
CHECKED BY

승 인
APPROVED BY

날 짜
DATE

2023. 04

축 척
SCALE

A3:1/50

도면번호
DRAWING NO.


I-002

입력번호
SHEET NO.

008

도 면 명
DRAWING TITLE

FLOOR PLAN 1F
[시제품제작룸-변경후]

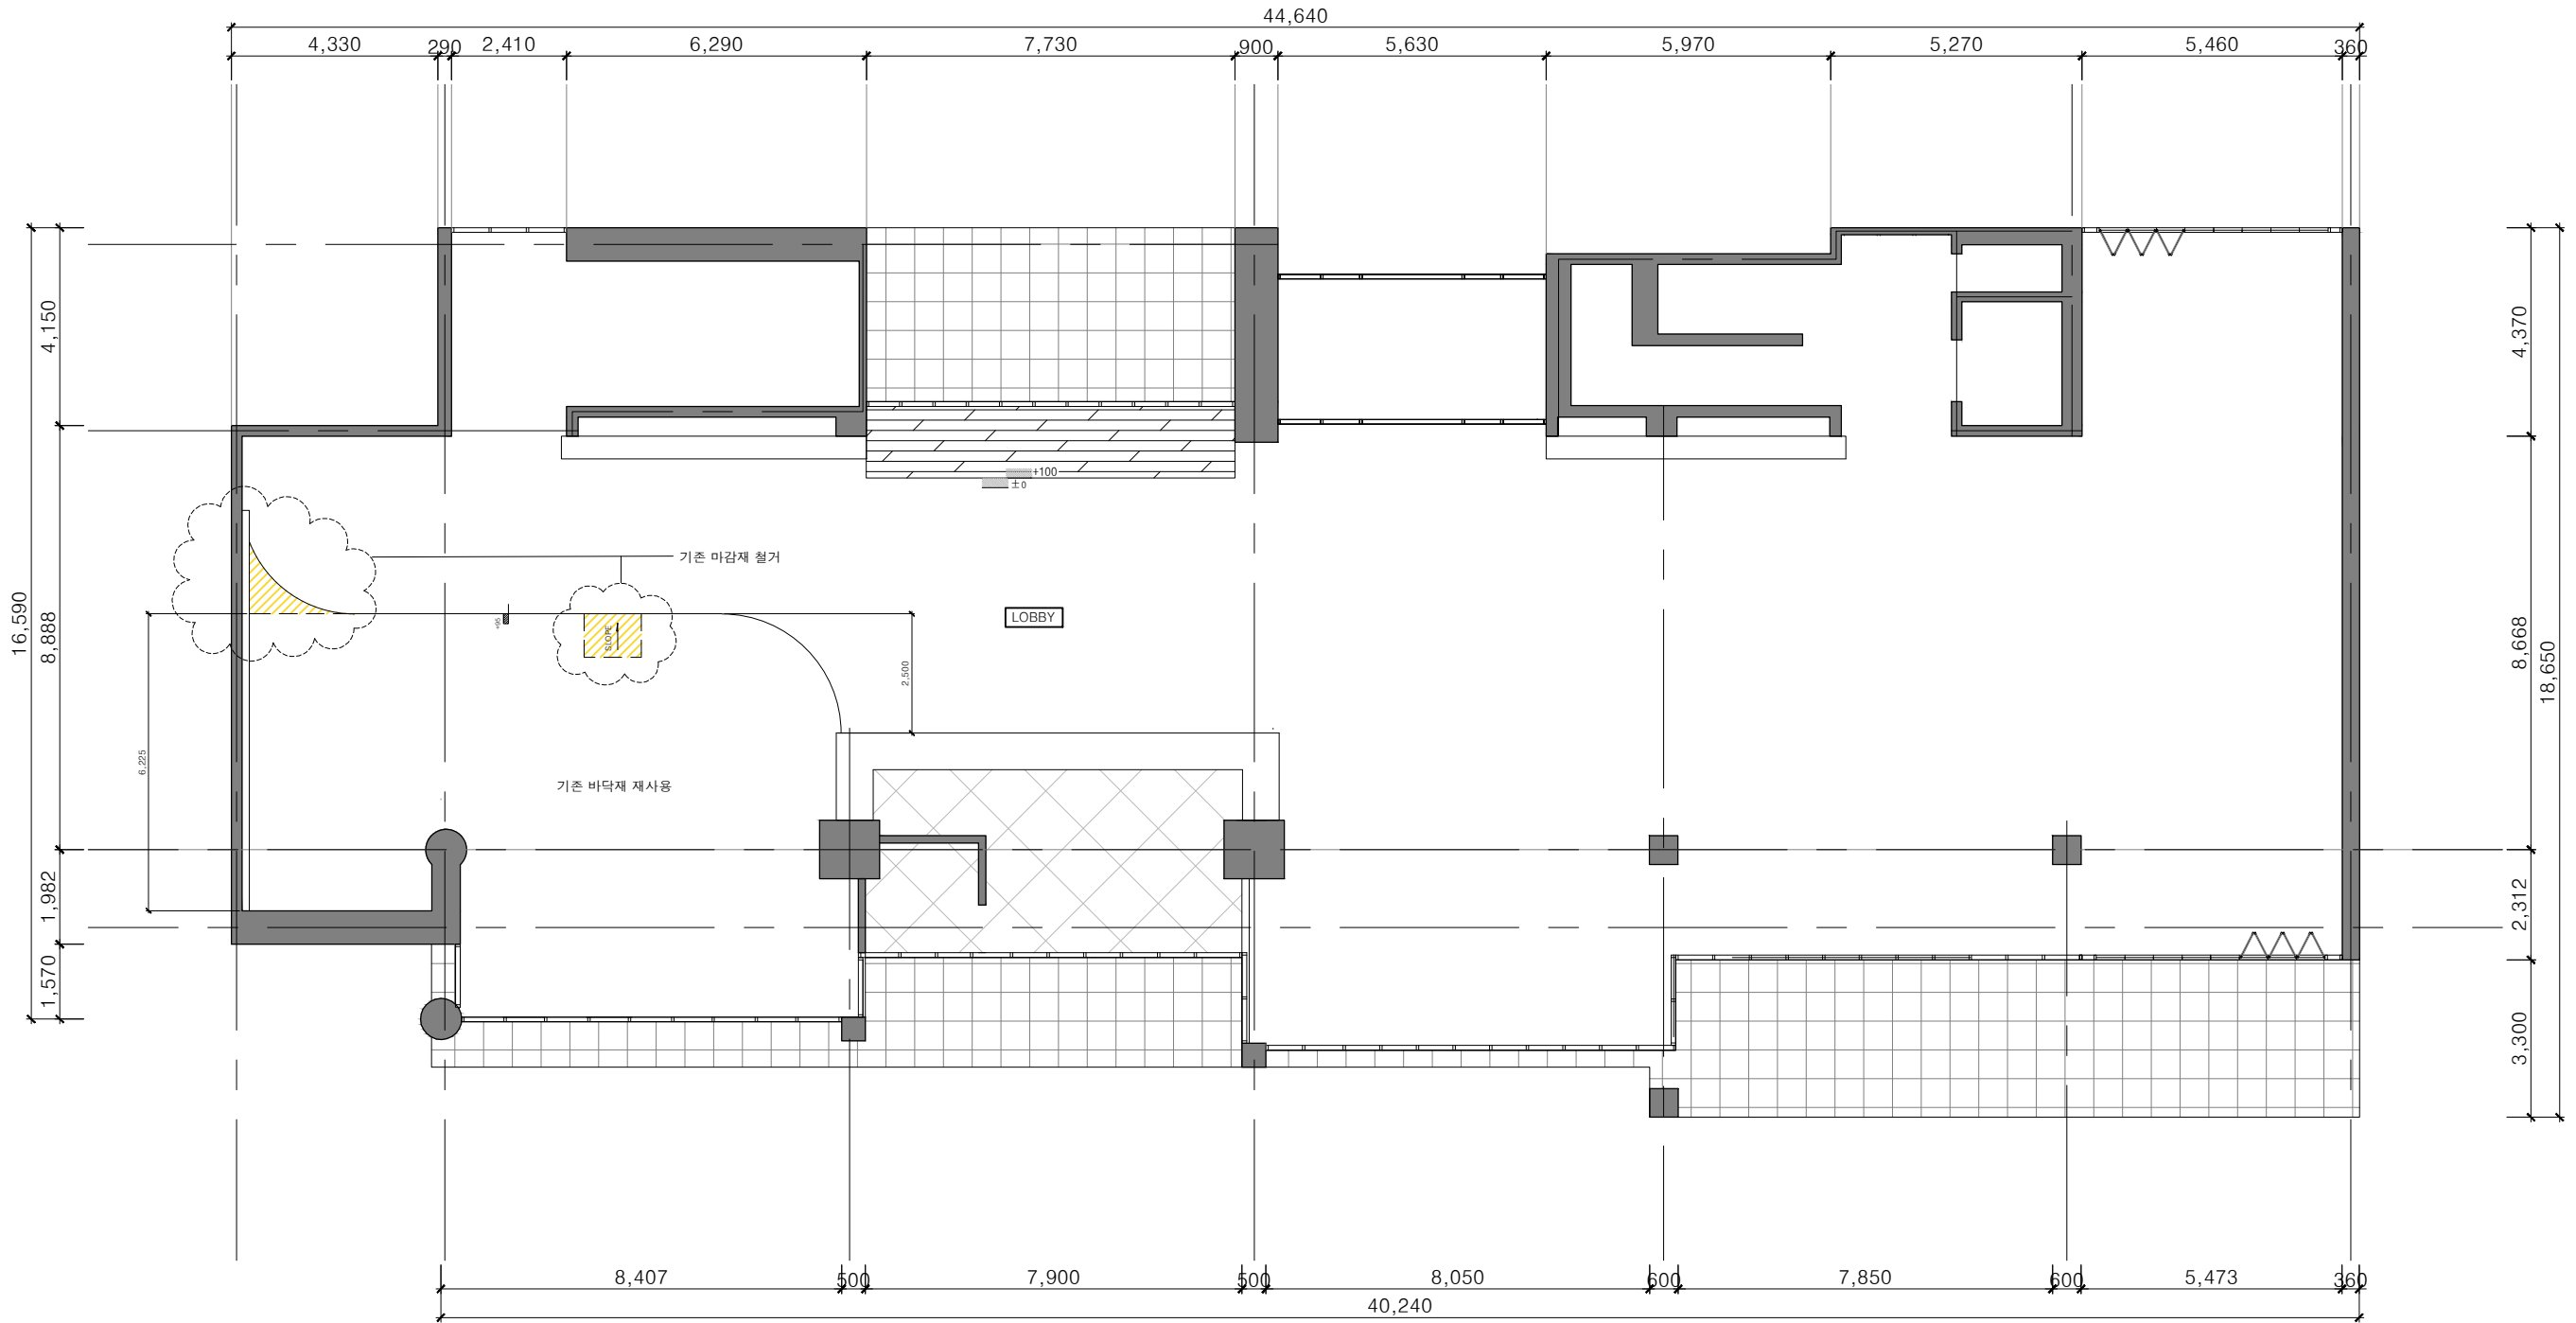

공사명
PROJECT TITLE

대전 디자인 진흥원
「2022년 산업혁신
기반구축사업」
전용공간 및 CMF전시대
실시설계 용역

공사번호
PROJECT NO.

기 사
NOTE

NO.	DATE
△	-
△	-
△	-
△	-

디자인
DESIGN BY

제 도
DRAWN BY

심 사
CHECKED BY

승 인
APPROVED BY

날 짜
DATE

2023. 04

축 척
SCALE

A3:1/150

도면번호
DRAWING NO.

I-003


일련번호
SHEET NO.

009

도면명
DRAWING TITLE

FLOOR PLAN 1F

[CMF전시룸-변경전]

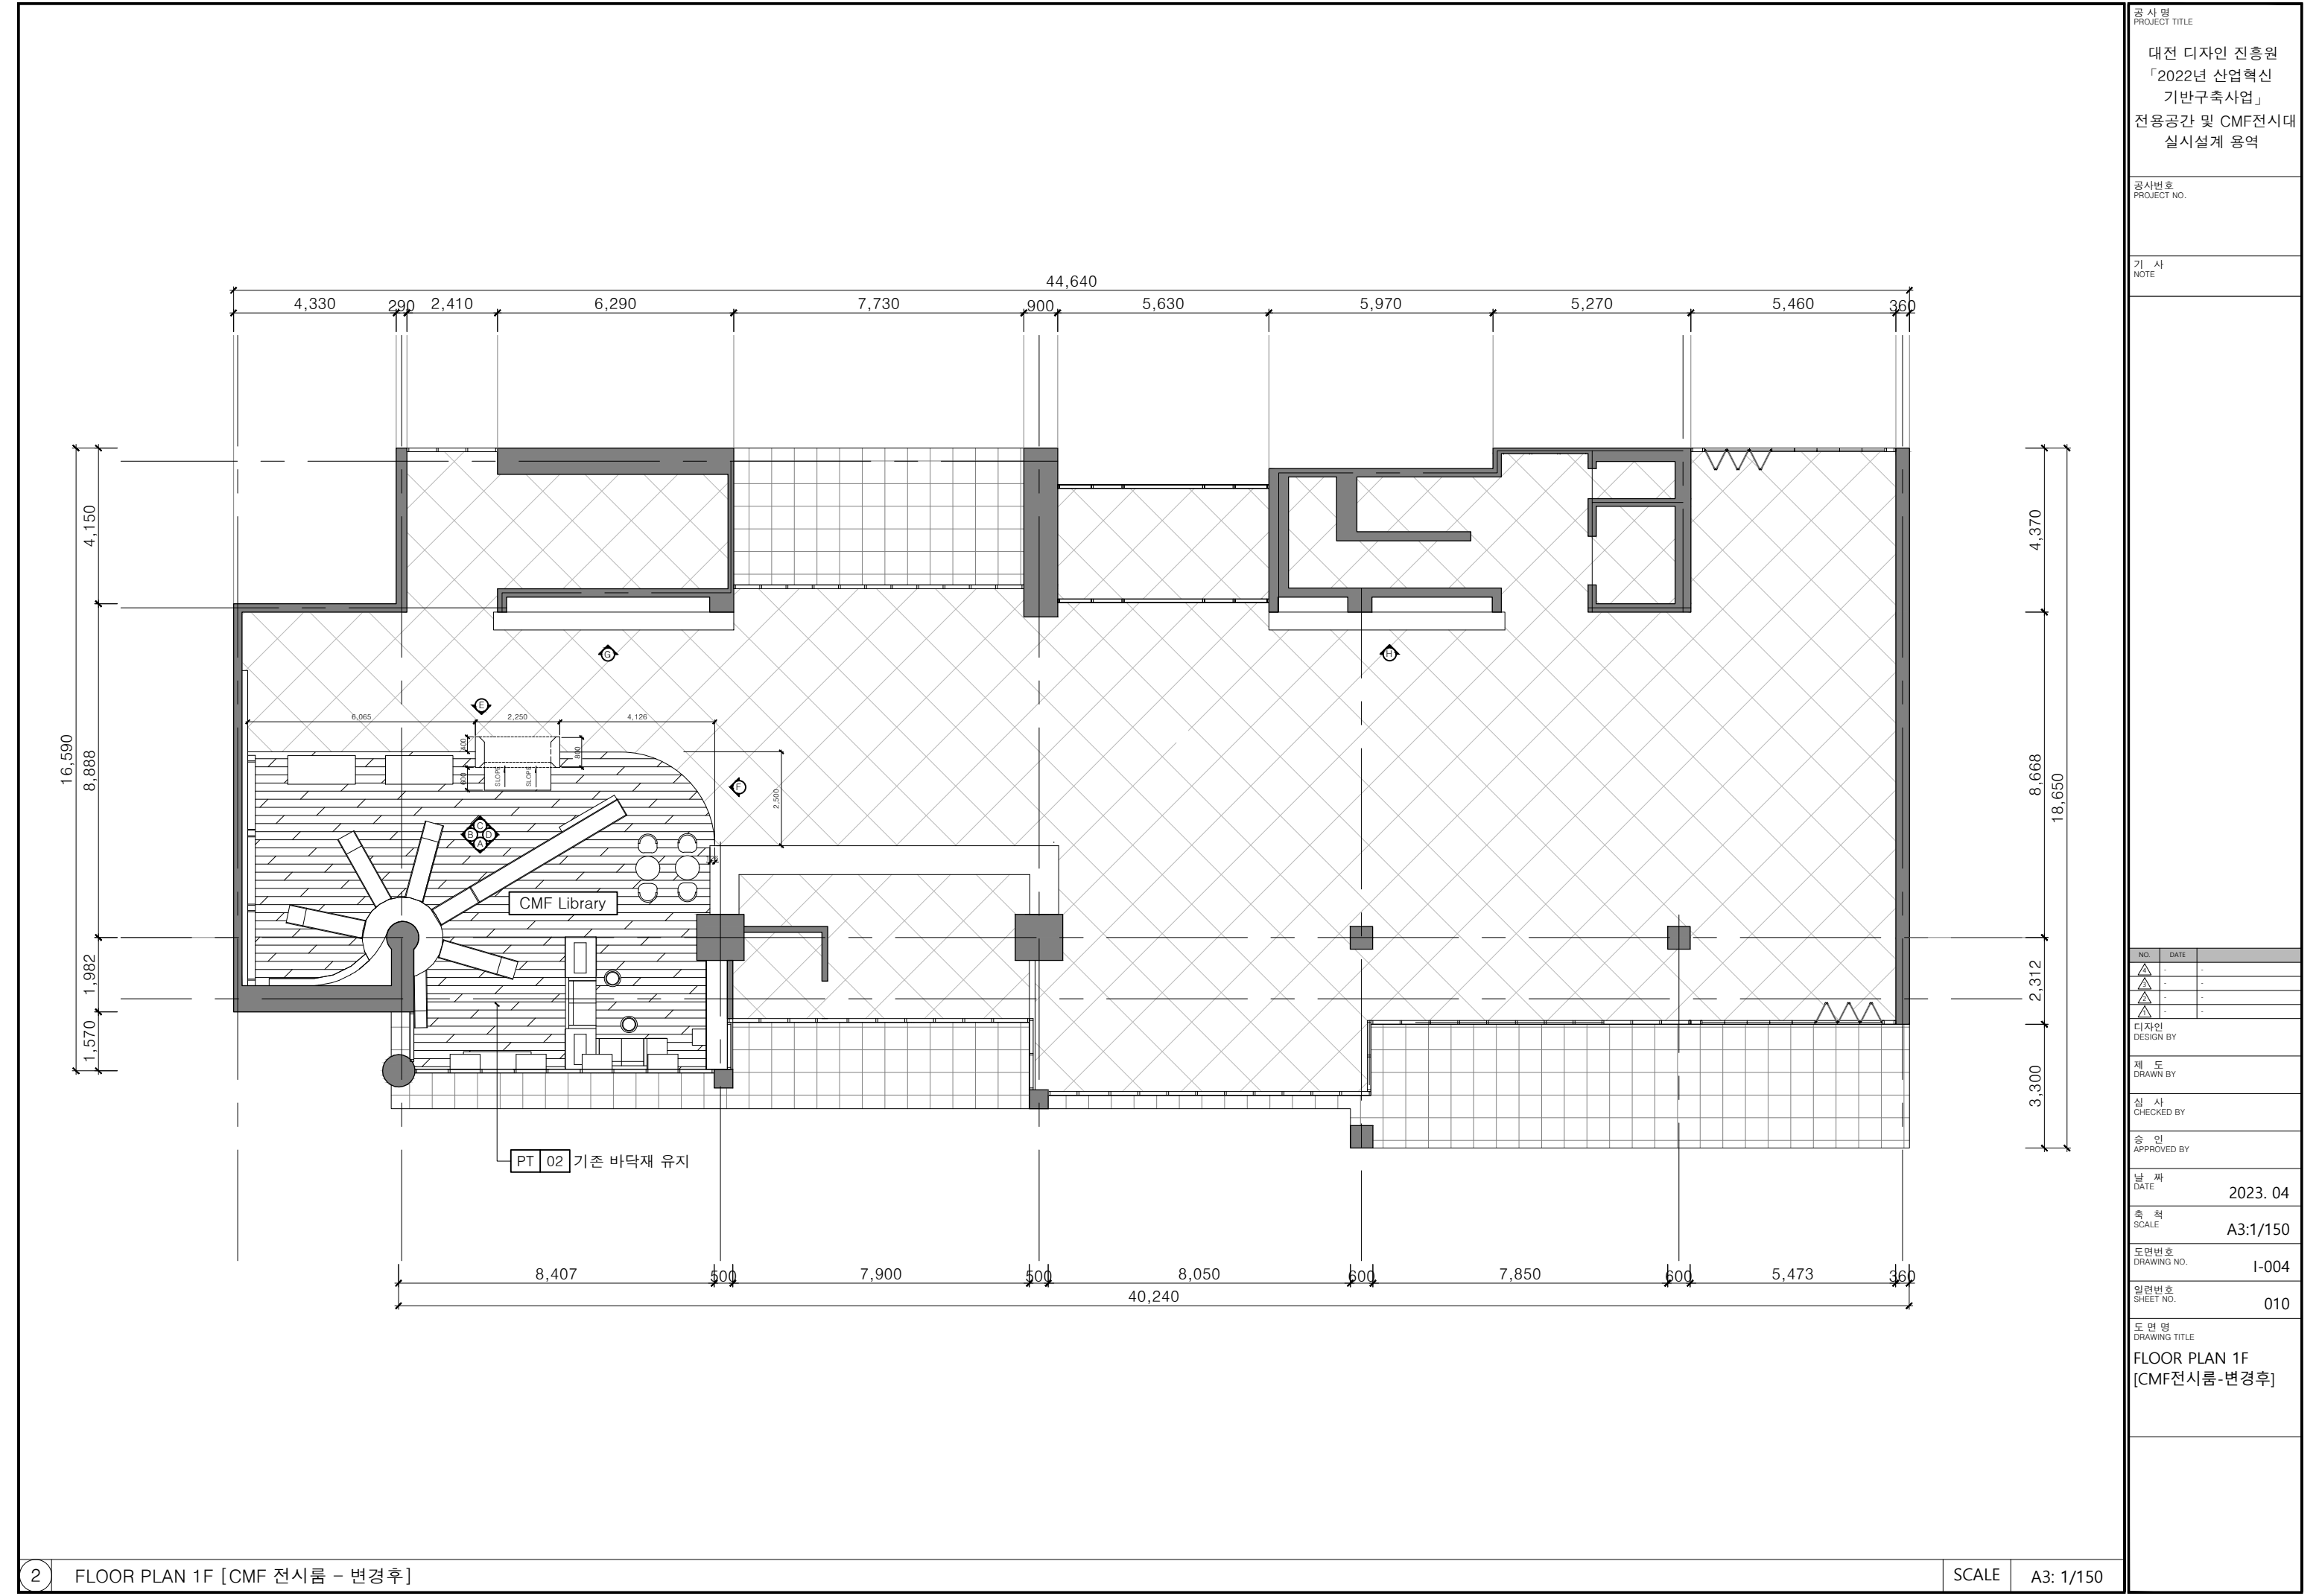

공사명
PROJECT TITLE

대전 디자인 진흥원
「2022년 산업혁신
기반구축사업」
전용공간 및 CMF전시대
실시설계 용역


공사번호
PROJECT NO.

기
사
NOTE

NO.	DATE
△	-
△	-
△	-
△	-
디자인 DESIGN BY	
제 도 DRAWN BY	
심 사 CHECKED BY	
승 인 APPROVED BY	
날 짜 DATE	2023. 04
축 척 SCALE	A3:1/150
도면번호 DRAWING NO.	I-004
일련번호 SHEET NO.	010

도면명
DRAWING TITLE

FLOOR PLAN 1F
[CMF전시룸-변경후]

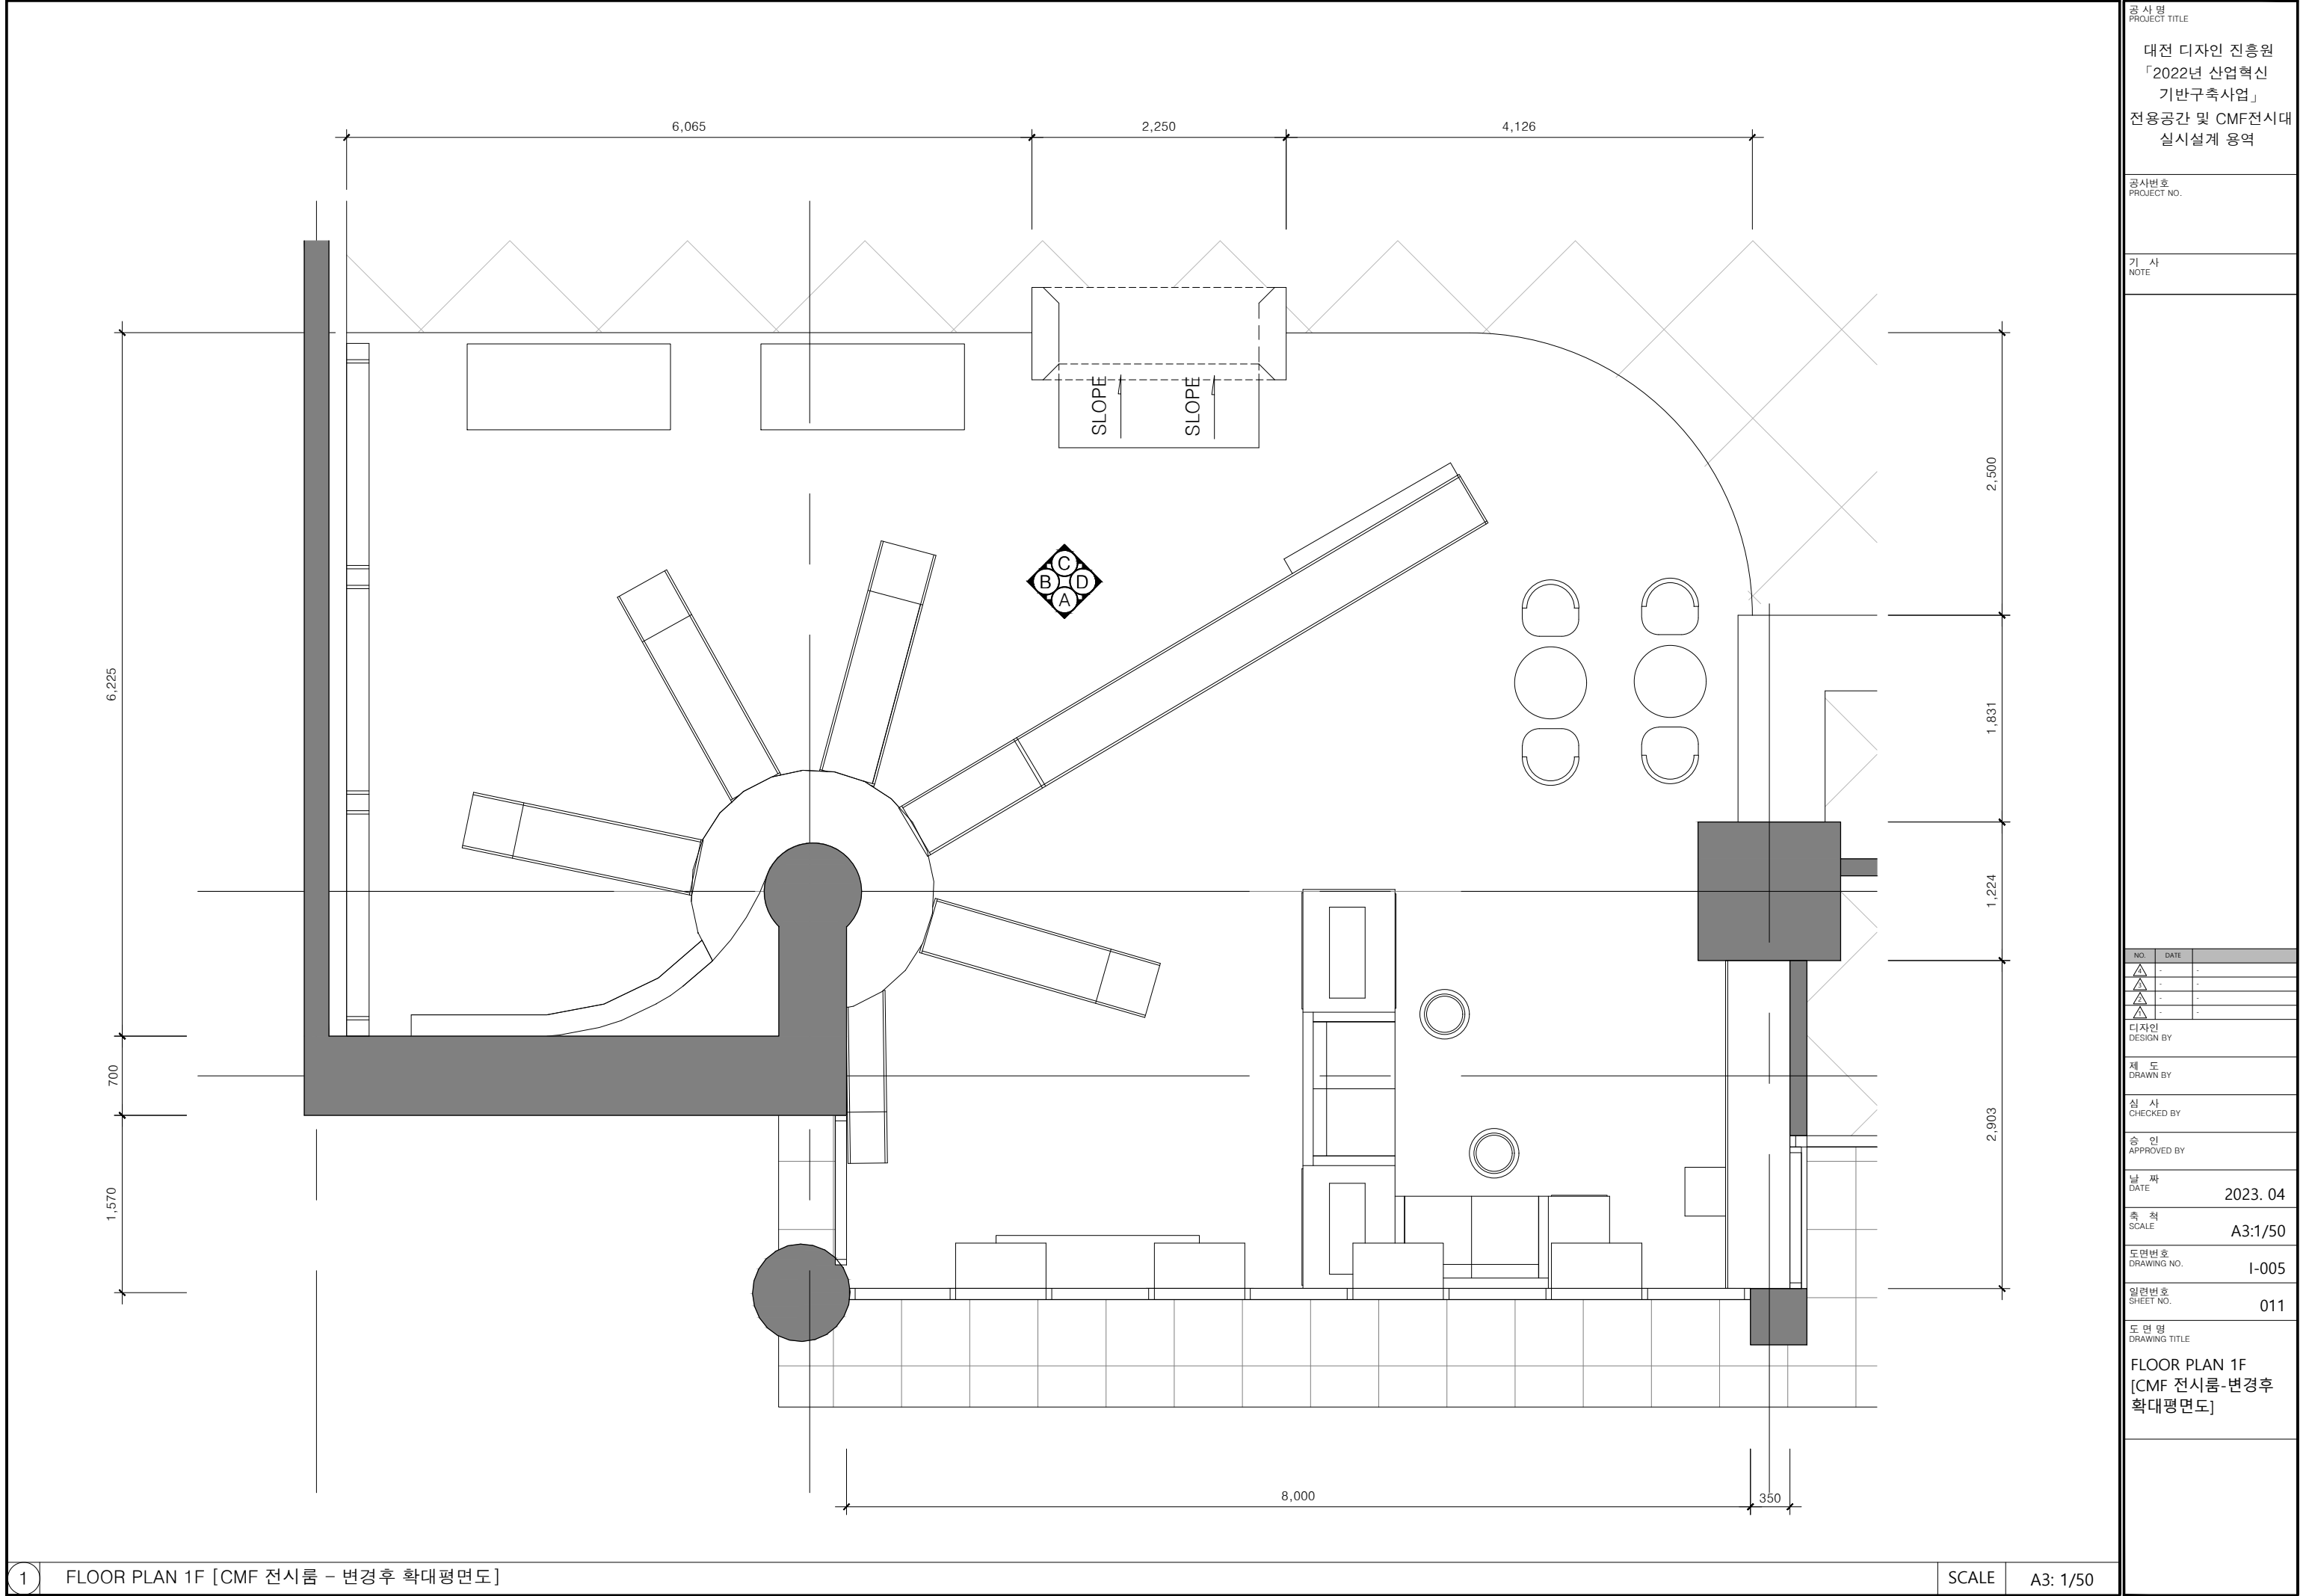


공사명
PROJECT TITLE

대전 디자인 진흥원
「2022년 산업혁신
기반구축사업」
전용공간 및 CMF전시대
실시설계 용역

공사번호
PROJECT NO.

기 사
NOTE

NO.	DATE
△	-
△	-
△	-
△	-
디자인 DESIGN BY	
제 도 DRAWN BY	
심 사 CHECKED BY	
승 인 APPROVED BY	
날 짜 DATE	2023. 04
축 척 SCALE	A3:1/50
도면번호 DRAWING NO.	I-005
일련번호 SHEET NO.	011
도 면 명 DRAWING TITLE	
FLOOR PLAN 1F [CMF 전시룸-변경후 확대평면도]	

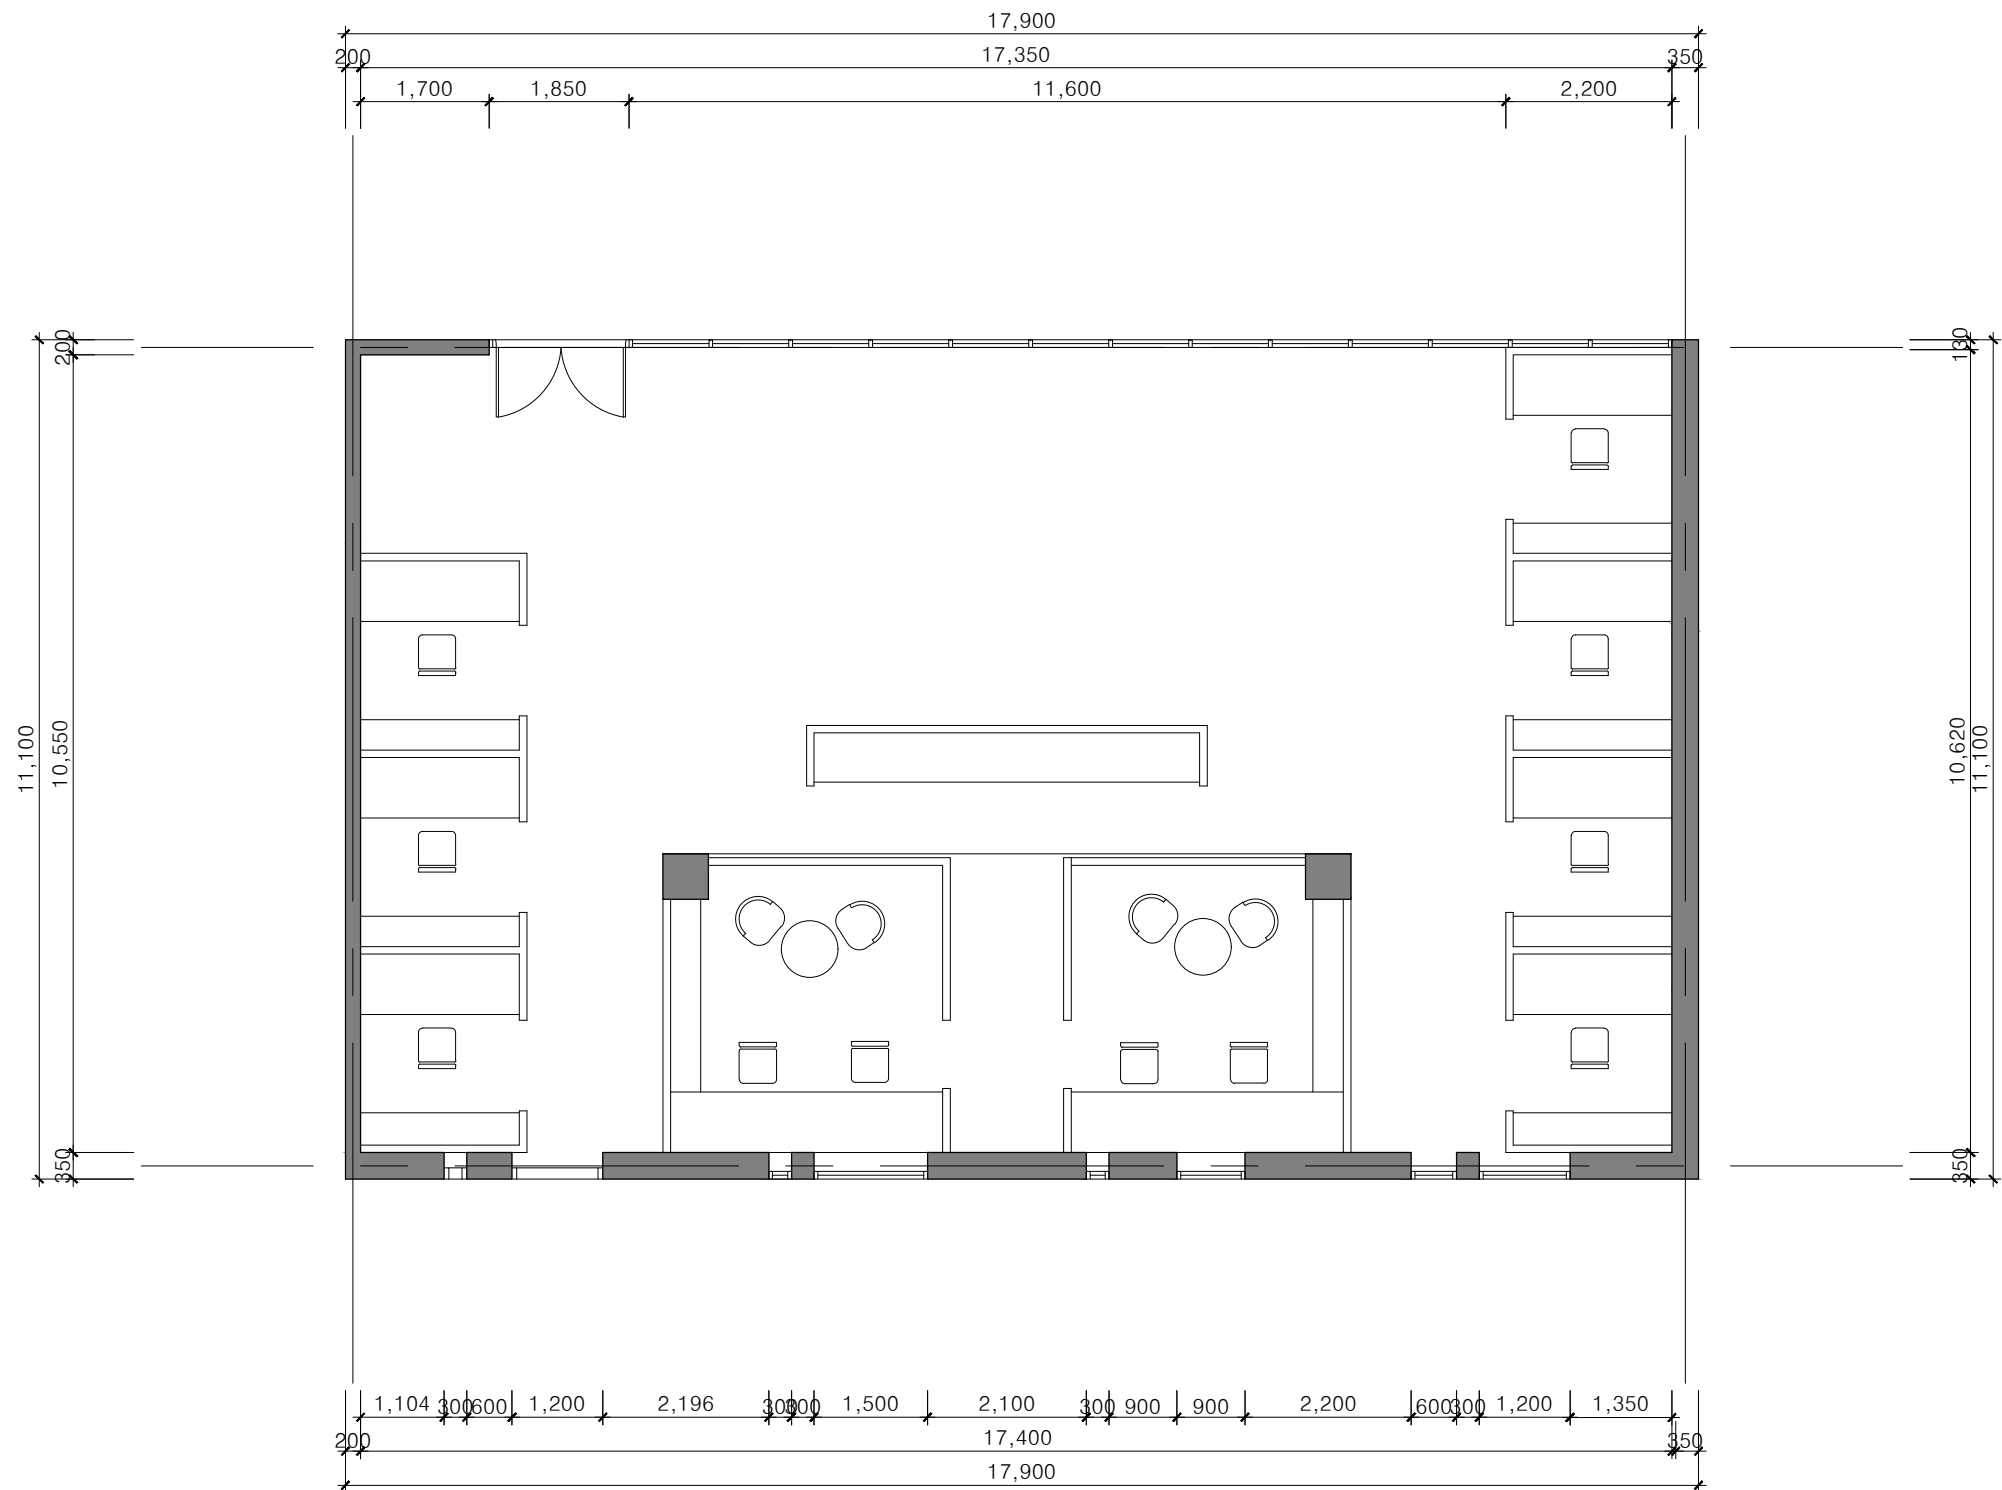

공사명
PROJECT TITLE

대전 디자인 진흥원
「2022년 산업혁신
기반구축사업」
전용공간 및 CMF전시대
실시설계 용역

공사번호
PROJECT NO.

기 사
NOTE

NO.	DATE
△	-
△	-
△	-
△	-

디자인
DESIGN BY

제 도
DRAWN BY

심 사
CHECKED BY

승 인
APPROVED BY

날 짜
DATE

2023. 04

축 척
SCALE

A3:1/100

도면번호
DRAWING NO.


I-006

일련번호
SHEET NO.

012

도 면 명
DRAWING TITLE

FLOOR PLAN 4F
[협업아이테이션룸
-변경전]

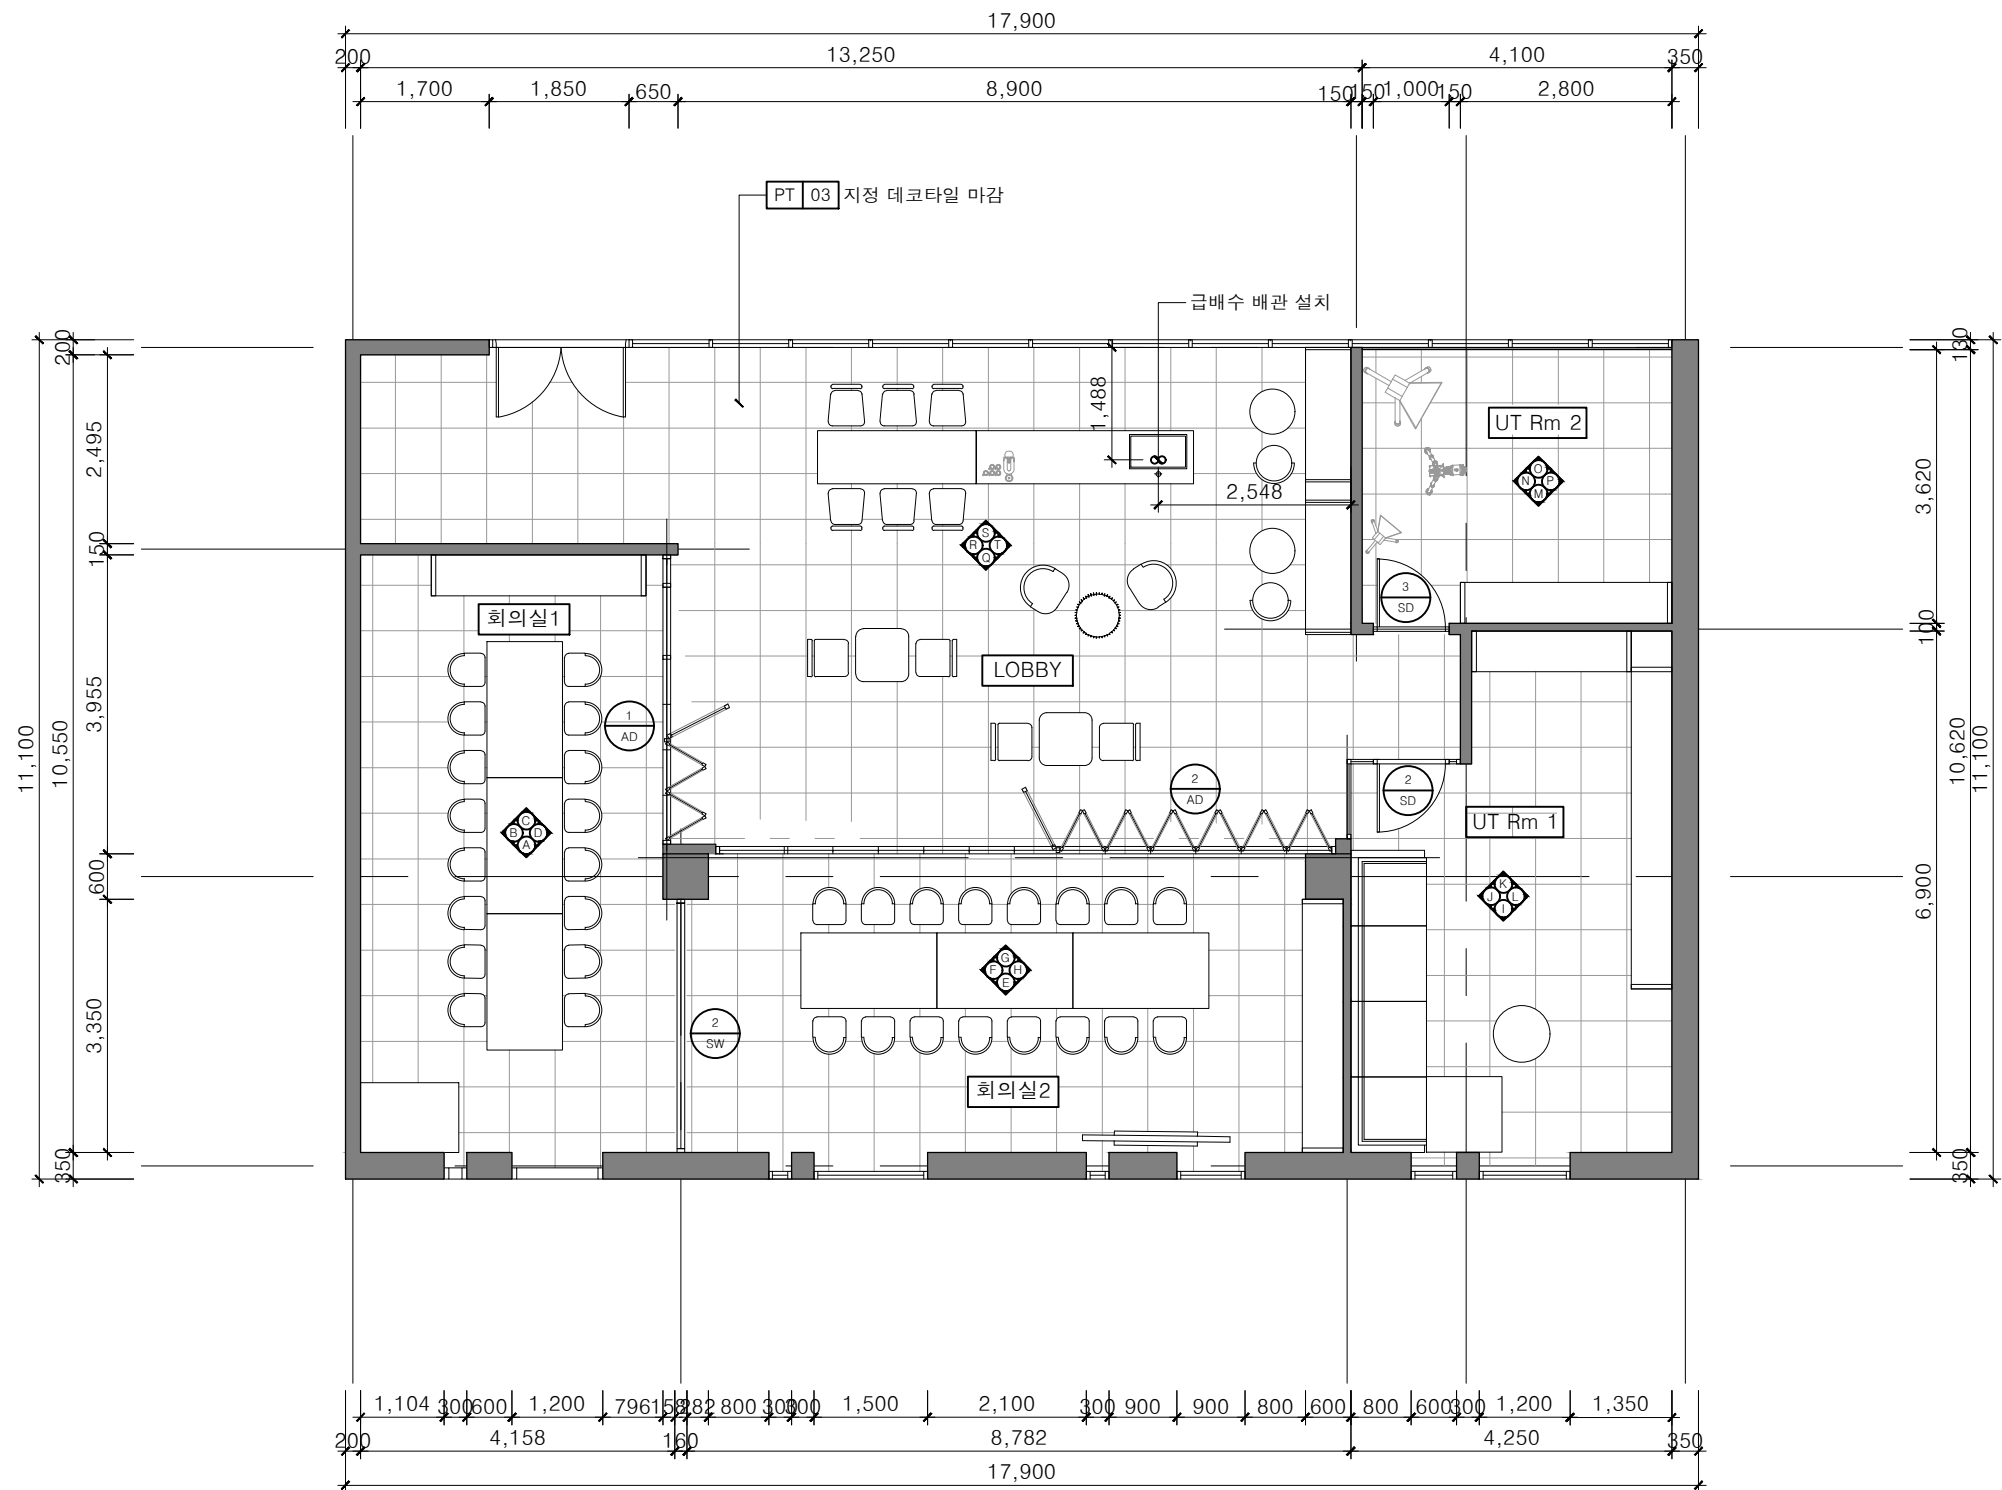

공사명
PROJECT TITLE

대전 디자인 진흥원
「2022년 산업혁신
기반구축사업」
전용공간 및 CMF전시대
실시설계 용역

공사번호
PROJECT NO.

기 사
NOTE

NO.	DATE
△	-
△	-
△	-
△	-

디자인
DESIGN BY

제 도
DRAWN BY

심 사
CHECKED BY

승 인
APPROVED BY

날 짜
DATE

2023. 04

축 척
SCALE

A3:1/100

도면번호
DRAWING NO.

I-007

일련번호
SHEET NO.

013


도면명
DRAWING TITLE

FLOOR PLAN 4F
[협업아이테이션룸
-변경후]

CEILING PLAN

담 당	현장담당(소장)	-

※인수인계(확인란)

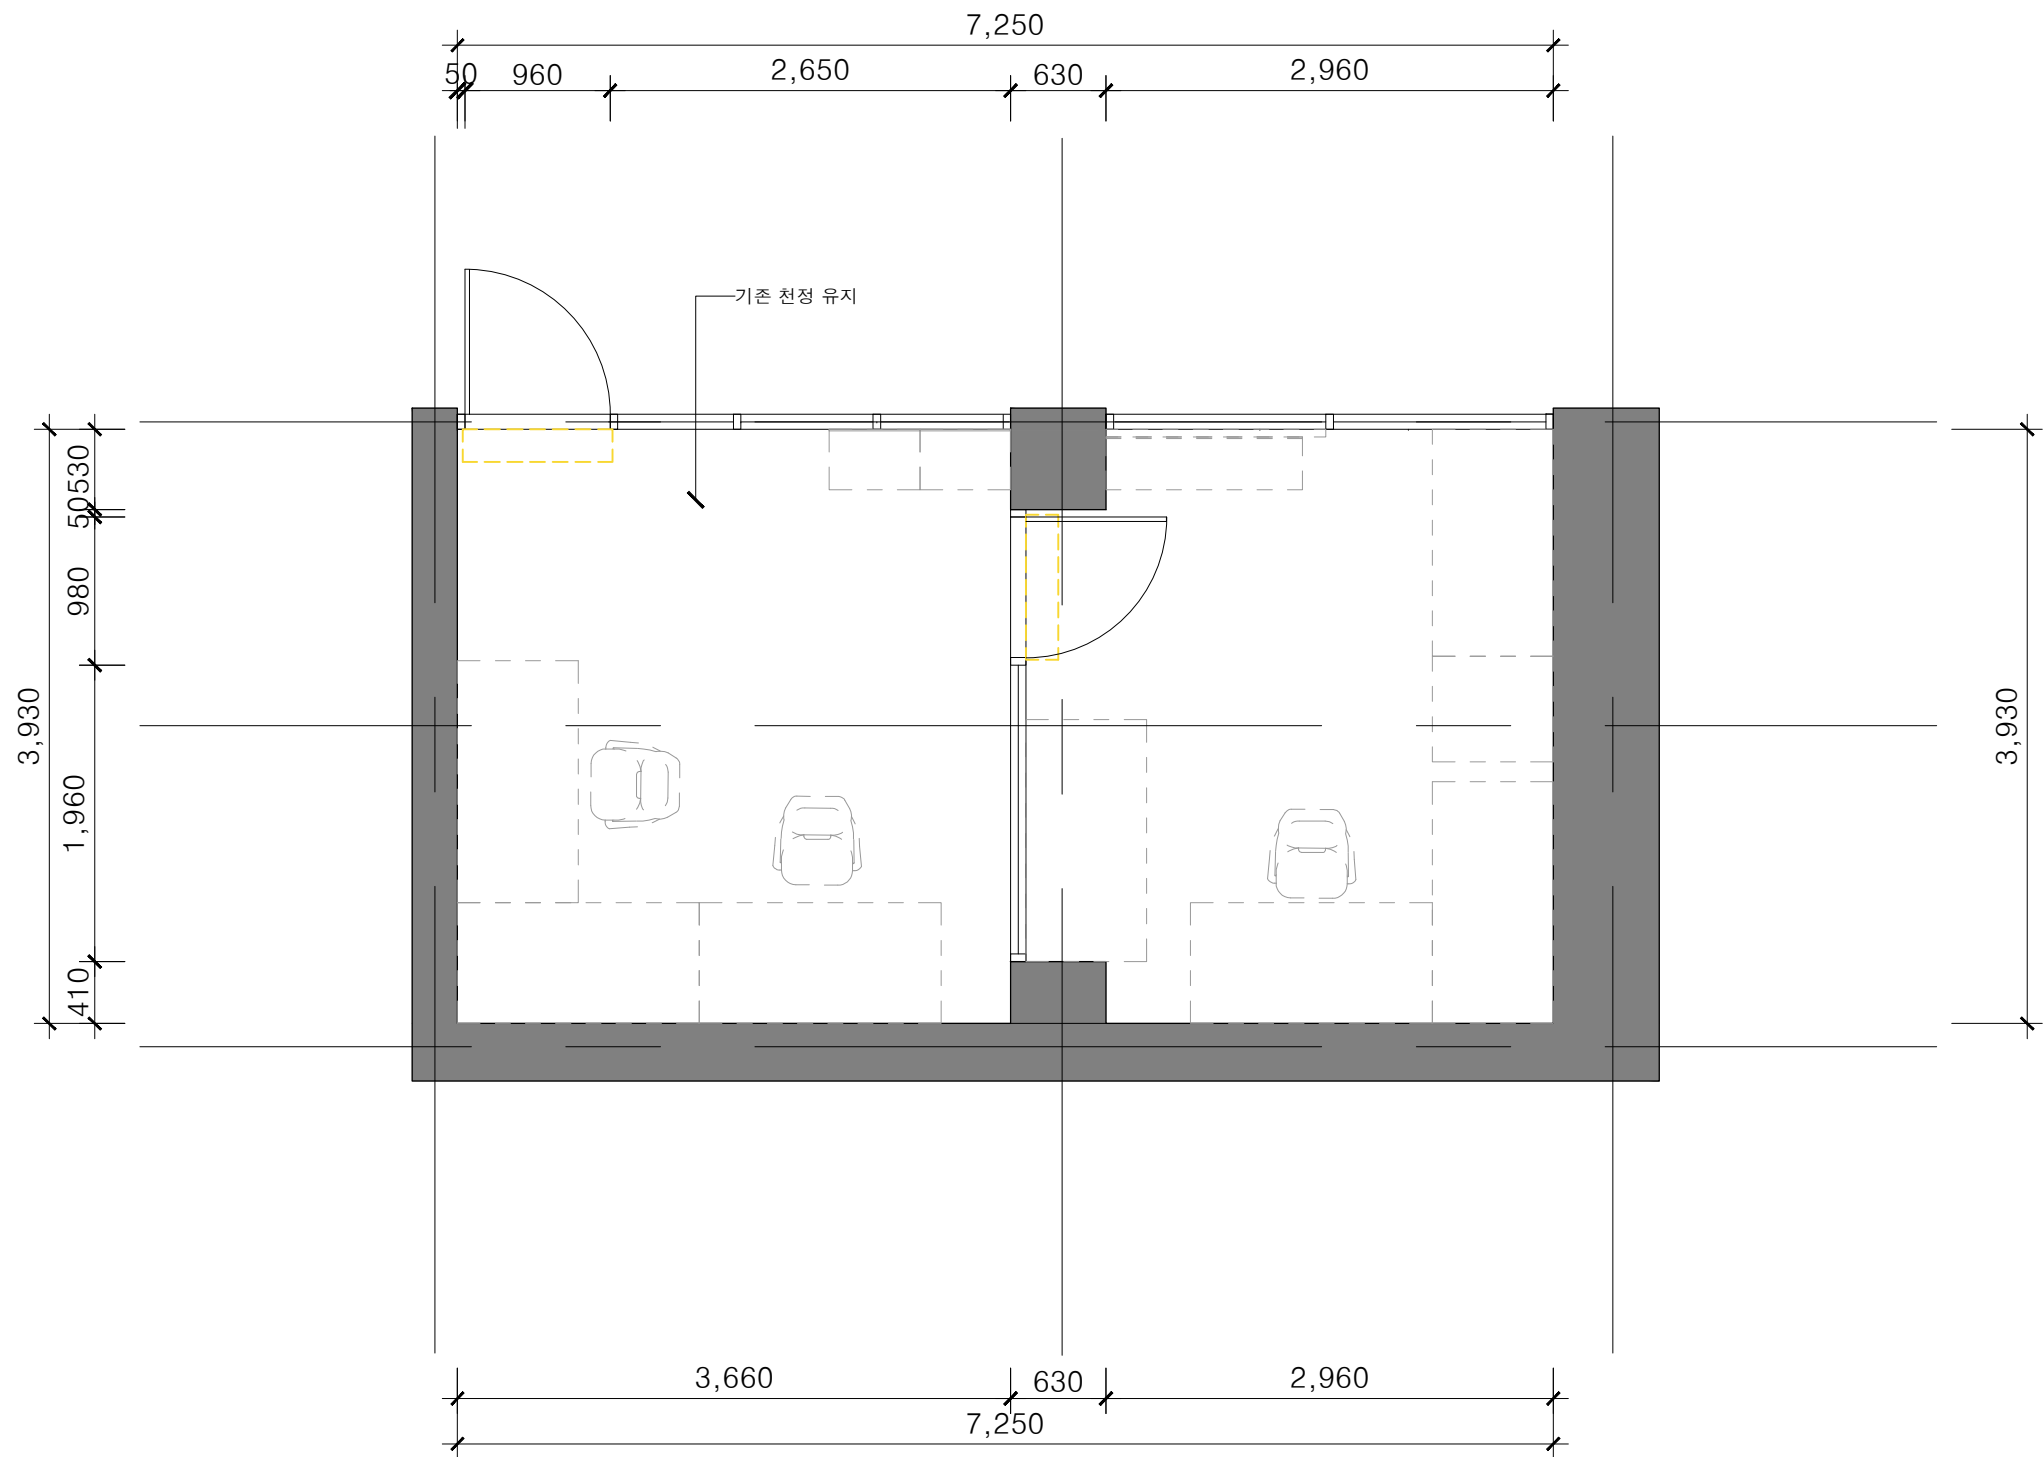

공사명
PROJECT TITLE

대전 디자인 진흥원
「2022년 산업혁신
기반구축사업」
전용공간 및 CMF전시대
실시설계 용역

공사번호
PROJECT NO.

기 사
NOTE

NO.	DATE
△	-
△	-
△	-
△	-
△	-

디자인
DESIGN BY

제 도
DRAWN BY

심 사
CHECKED BY

승 인
APPROVED BY

날 짜
DATE

2023. 04

축 척
SCALE

A3:1/50

도면번호
DRAWING NO.


I-008

일련번호
SHEET NO.

015

도 면 명
DRAWING TITLE

CEILING PLAN 1F
[시제품제작룸]

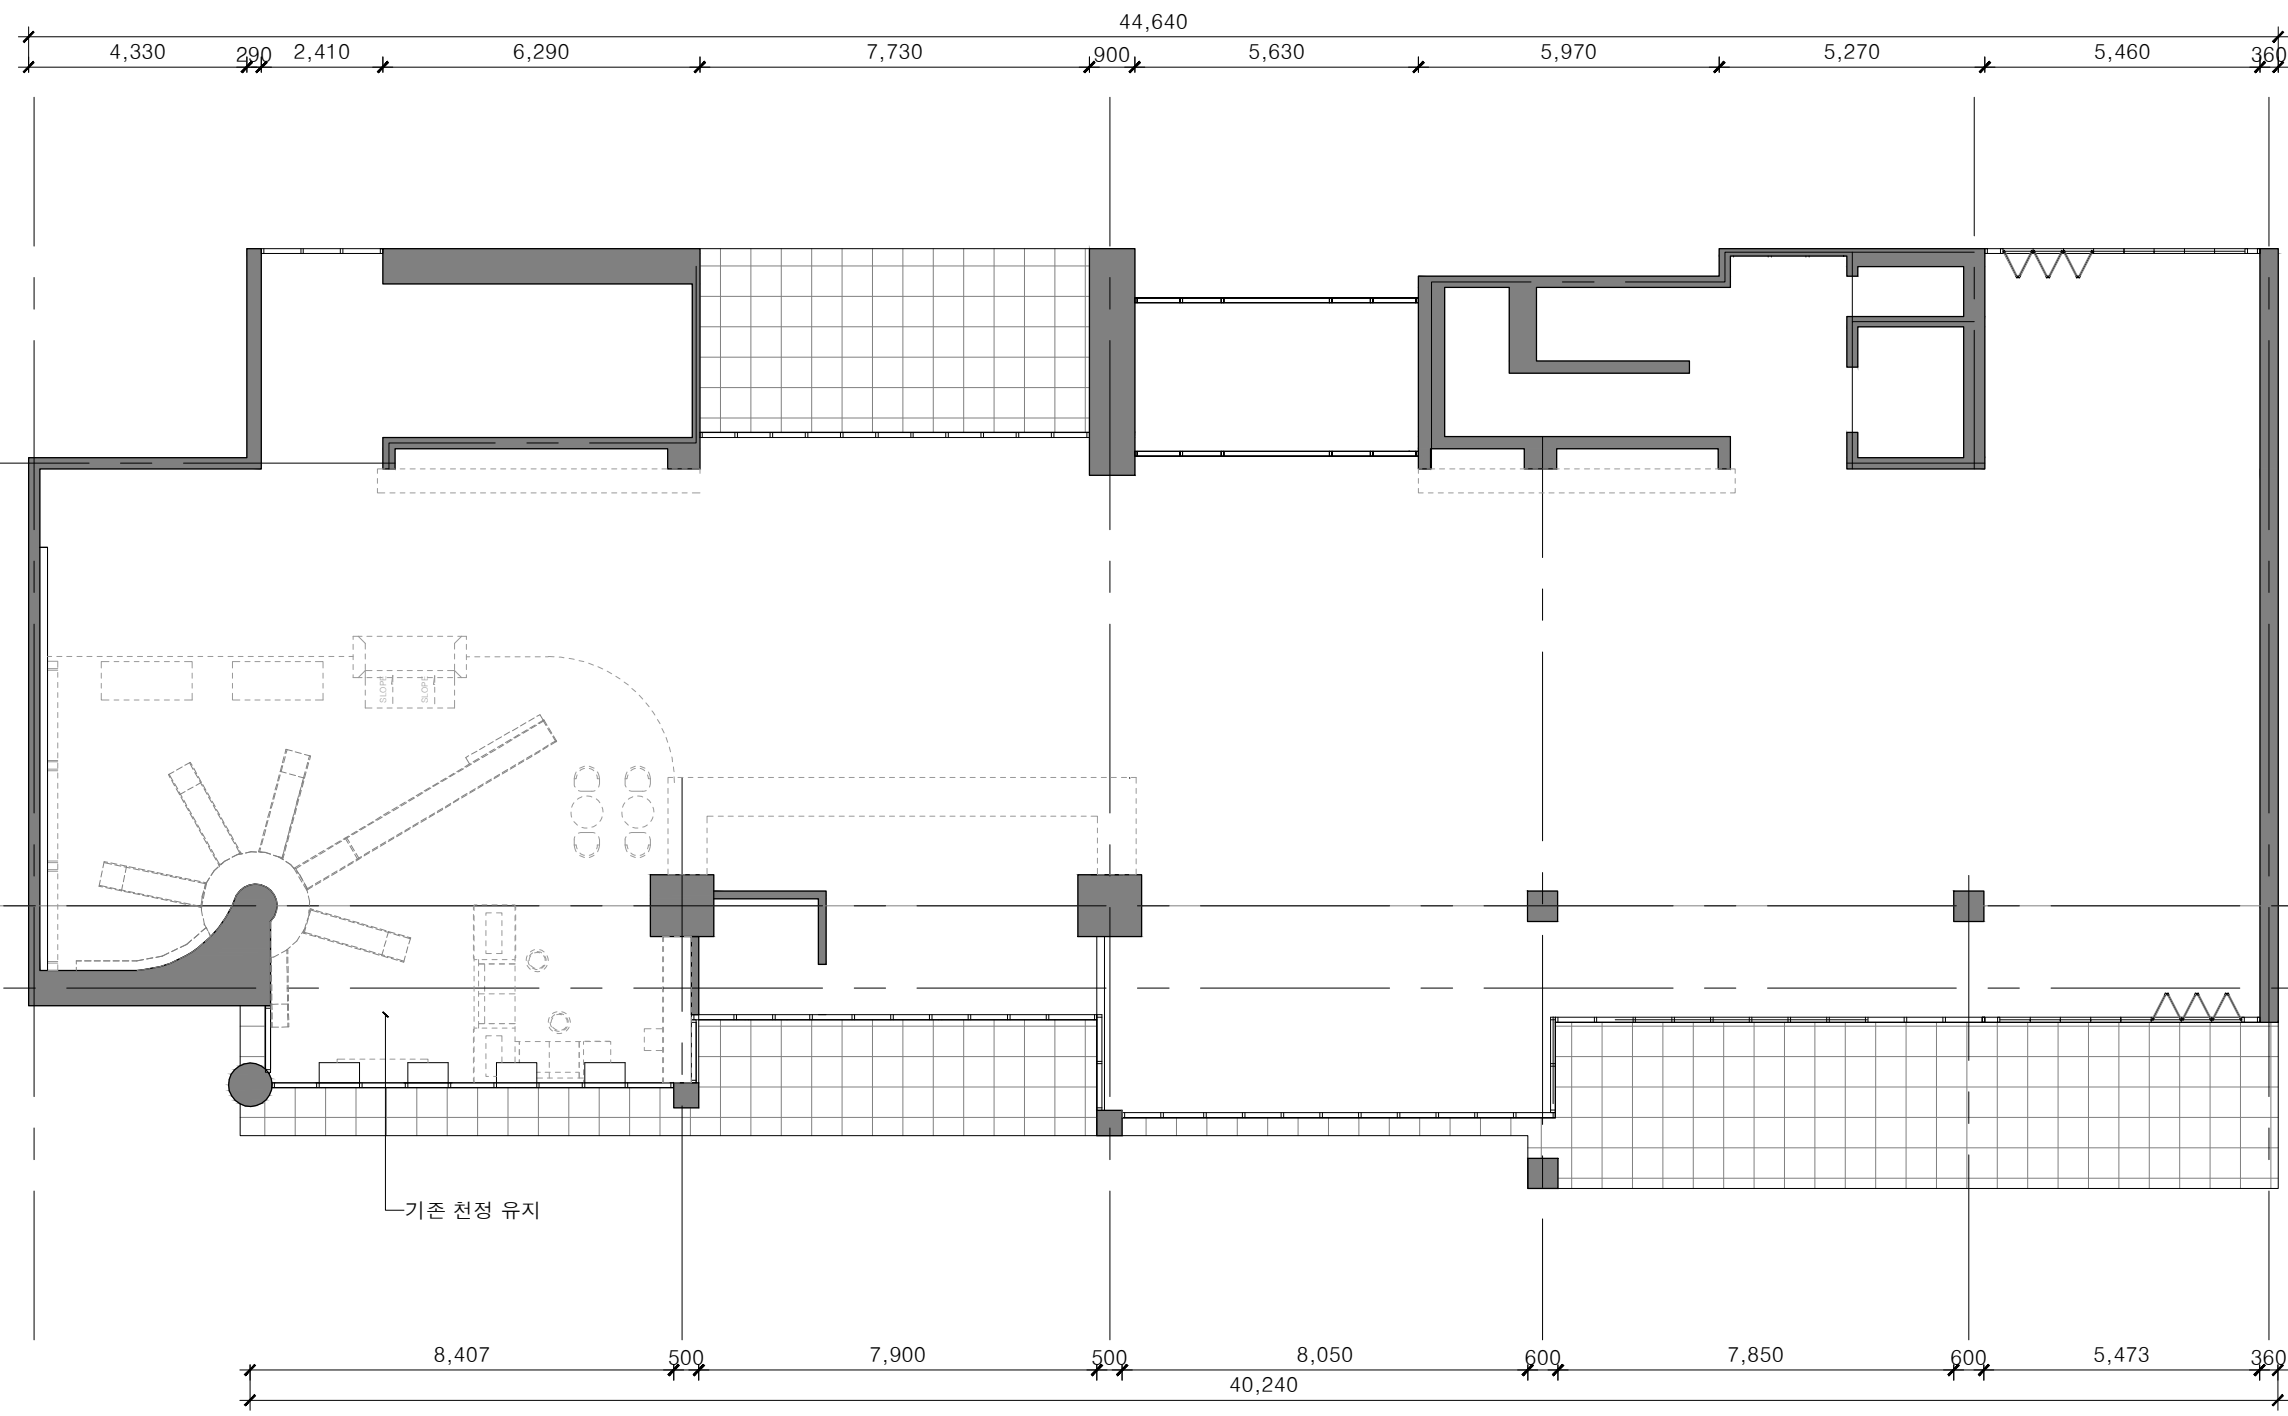

공 사 명
PROJECT TITLE

대전 디자인 진흥원
「2022년 산업혁신
기반구축사업」
전용공간 및 CMF전시대
실시설계 용역

공사번호
PROJECT NO.

기 사
NOTE

NO.	DATE
△	-
△	-
△	-
△	-

디자인
DESIGN BY

제 도
DRAWN BY

심 사
CHECKED BY

승 인
APPROVED BY

날 짜
DATE

2023. 04

축 척
SCALE

A3:1/150

도면번호
DRAWING NO.


I-009

일련번호
SHEET NO.

016

도 면 명
DRAWING TITLE

CEILING PLAN 1F
[CMF 전시룸]

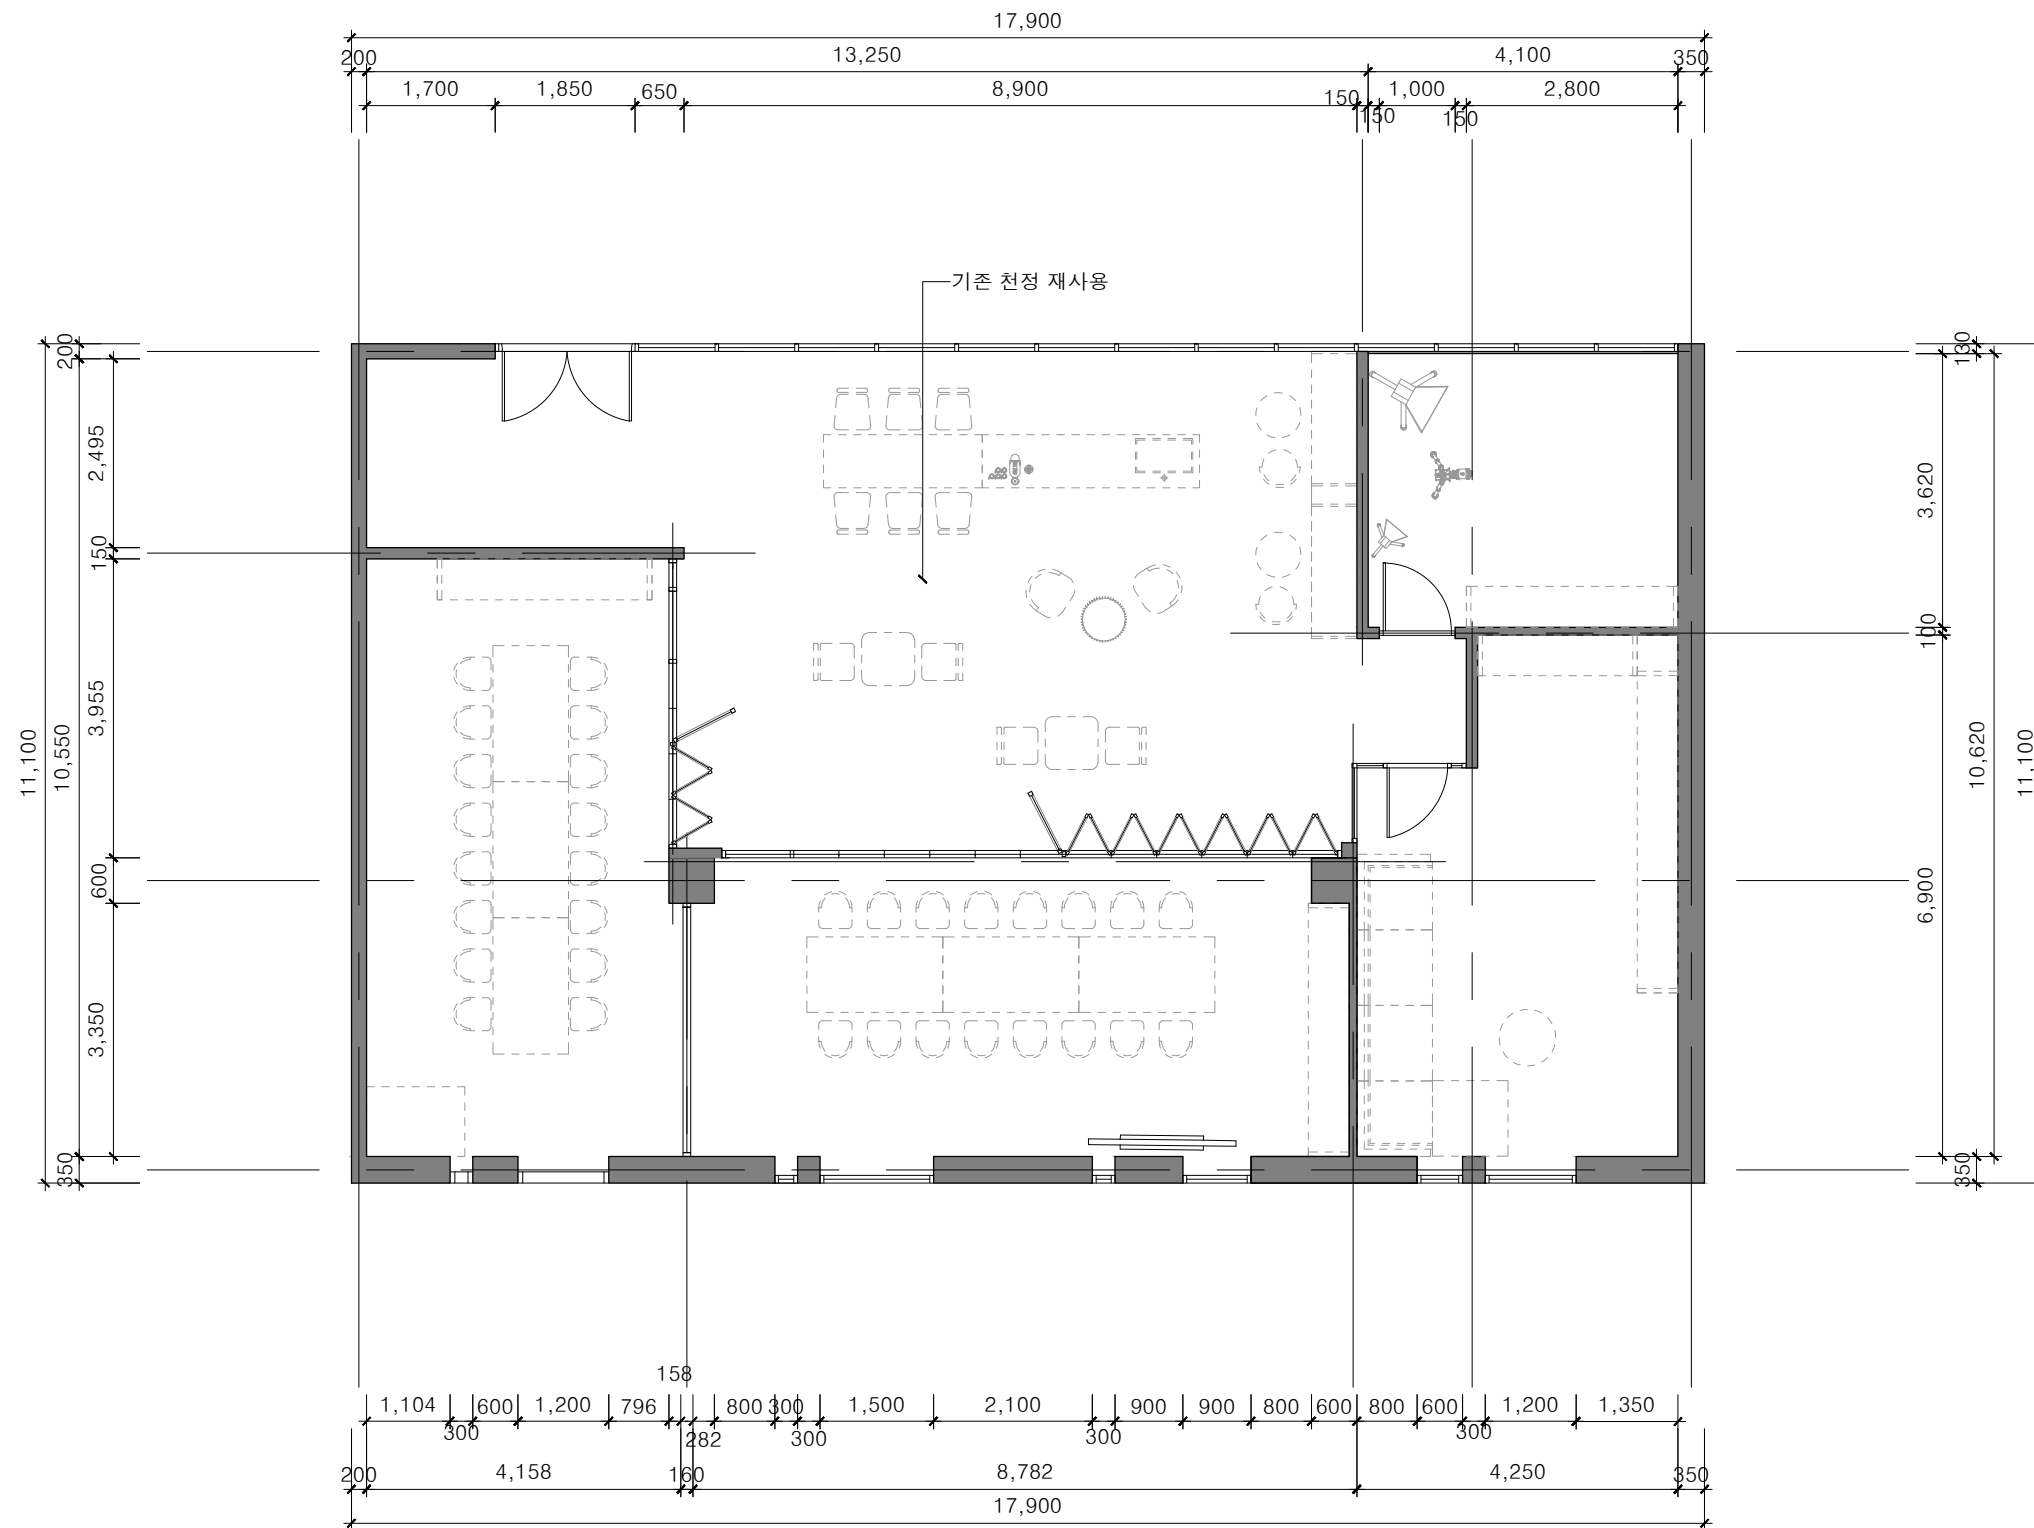

공사명
PROJECT TITLE
대전 디자인 진흥원
「2022년 산업혁신
기반구축사업」
전용공간 및 CMF전시대
실시설계 용역

공사번호
PROJECT NO.

기 사
NOTE

NO.	DATE
△	-
△	-
△	-
△	-

디자인
DESIGN BY

제 도
DRAWN BY

심 사
CHECKED BY

승 인
APPROVED BY

날 짜
DATE
2023. 04

축 척
SCALE
A3:1/100

도면번호
DRAWING NO.
I-010

일련번호
SHEET NO.
017

도 면 명
DRAWING TITLE

CEILING PLAN 4F
[협업아이테이션룸]


ELEVATION

담 당	현장담당(소장)	-

※인수인계(확인란)




2,700

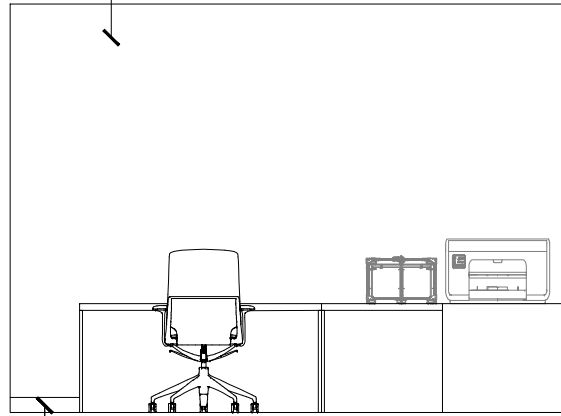

—9mm MDF

2,700


SCALE	A3: 1/50
-------	----------

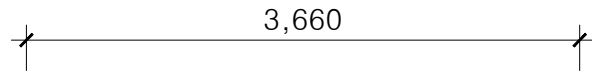

2,700

—에어커튼 (w:930)

FM 01 지정 반투명 시트 마감

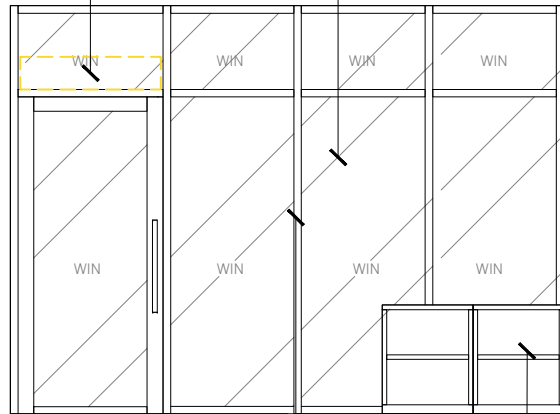


기존샷시 프레임 재사용

FU	04
----	----


수납장 : 주문제작

2,700

SCALE	A3: 1/50
-------	----------

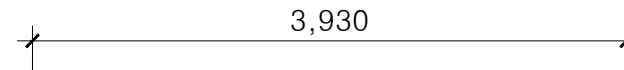


2,700

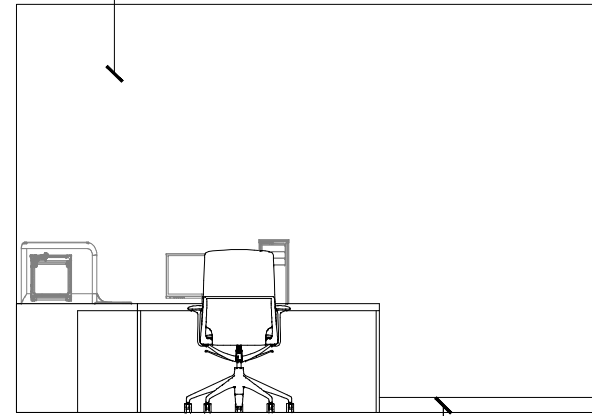

9mm MDF

2.700

SCALE	A3: 1/50
-------	----------

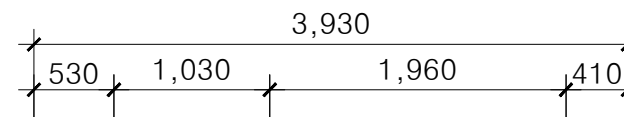


2,700

7

— FM 01 지정 반투명 시트 마감

PA 01 지정 컬러 도장 마감

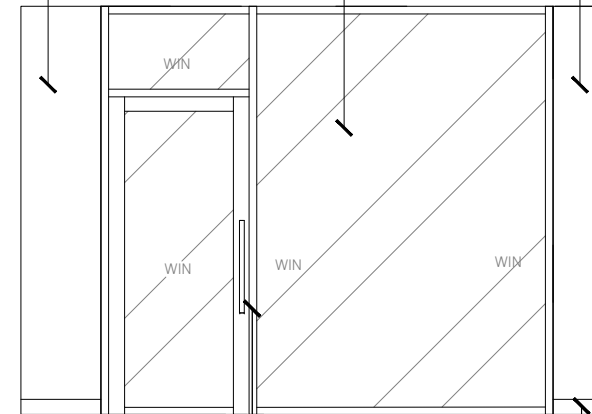

—갈바 1.6T

PM 01 지정 컬러 도장 마감

9mm MDF

FM 05 지정 인테리어필름 마감

SCALE	A3: 1/50
-------	----------

PROJECT TITLE

대전 디자인 진흥원
「2022년 산업혁신
기반구축사업」
전용공간 및 CMF전시대
실시설계 용역

공사번호
PROJECT NO.

NOTE

NO.	DATE	
4	-	-
3	-	-
2	-	-
1	-	-

디자인
DESIGN BY

제 도
DRAWN BY

심 사
CHECKED BY

APPROVED BY

DATE 2023. 04





축척
SCALE A3:1/50

도면번호
DRAWING NO. EL-001





일련번호
SHEET NO. 019

도면명
DRAWING TITLE

1F [시제품제작룸]
ELEVATION A-D

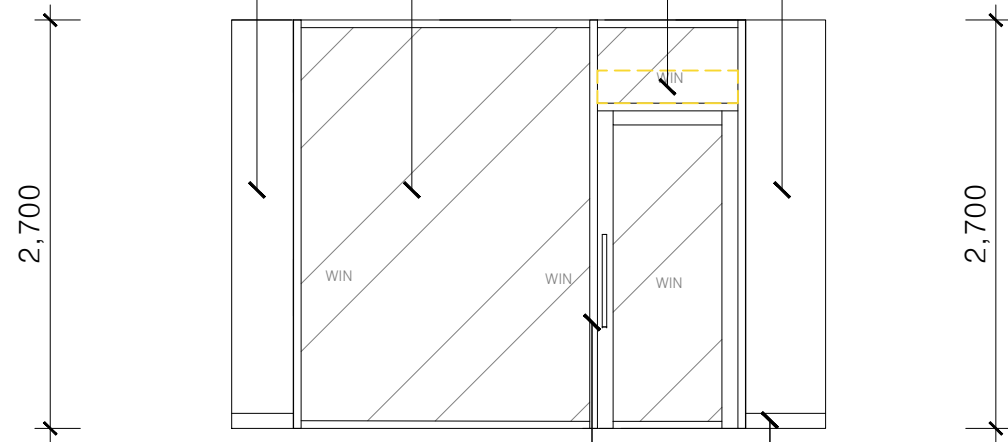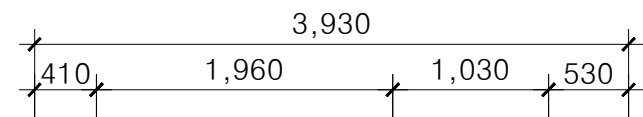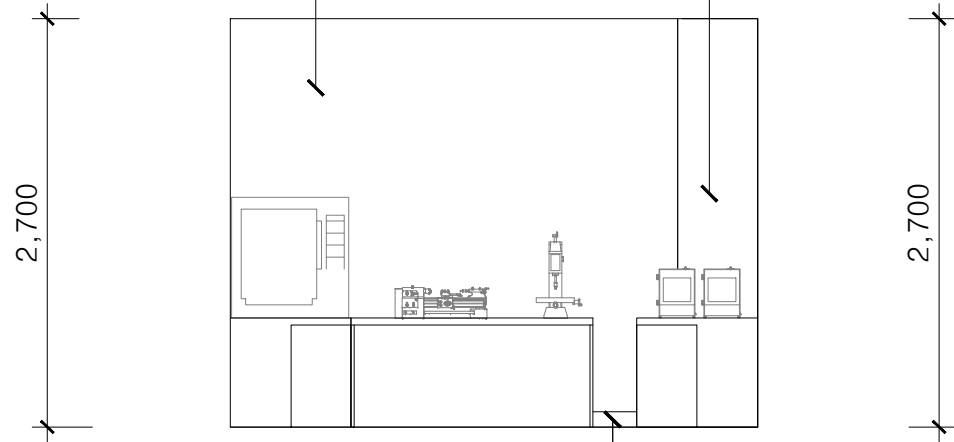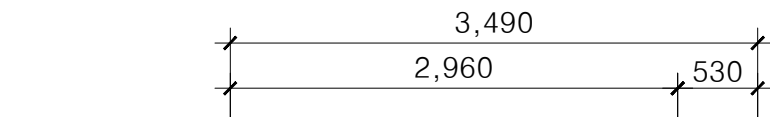


SCALE	A3: 1/50
-------	----------

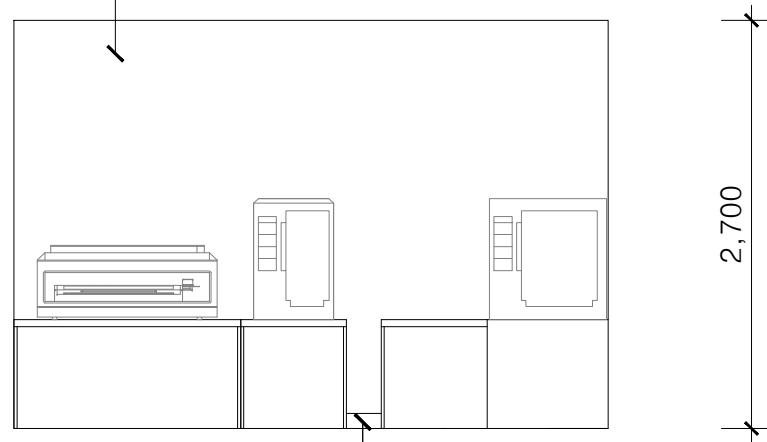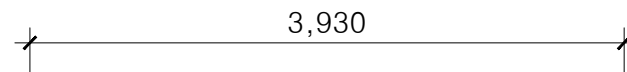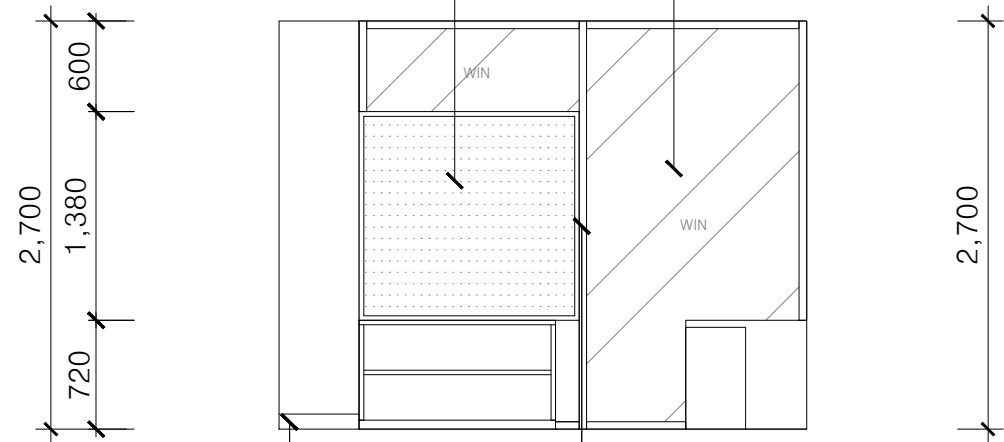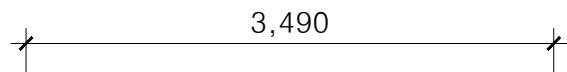


SCALE	A3: 1/50
-------	----------

기 사
NOTE



1F [시제품제작룸]
ELEVATION E-H

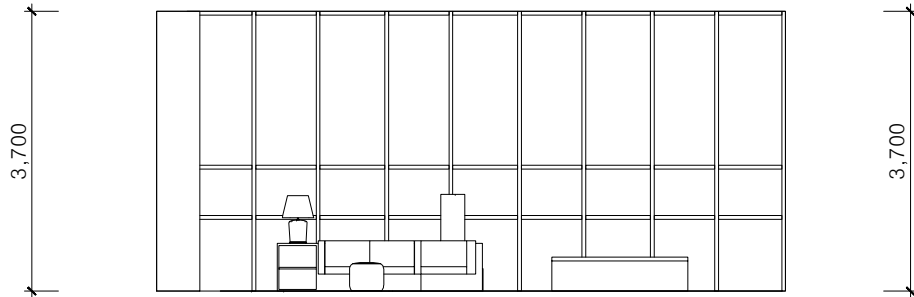



SCALE	A3: 1/100
-------	-----------

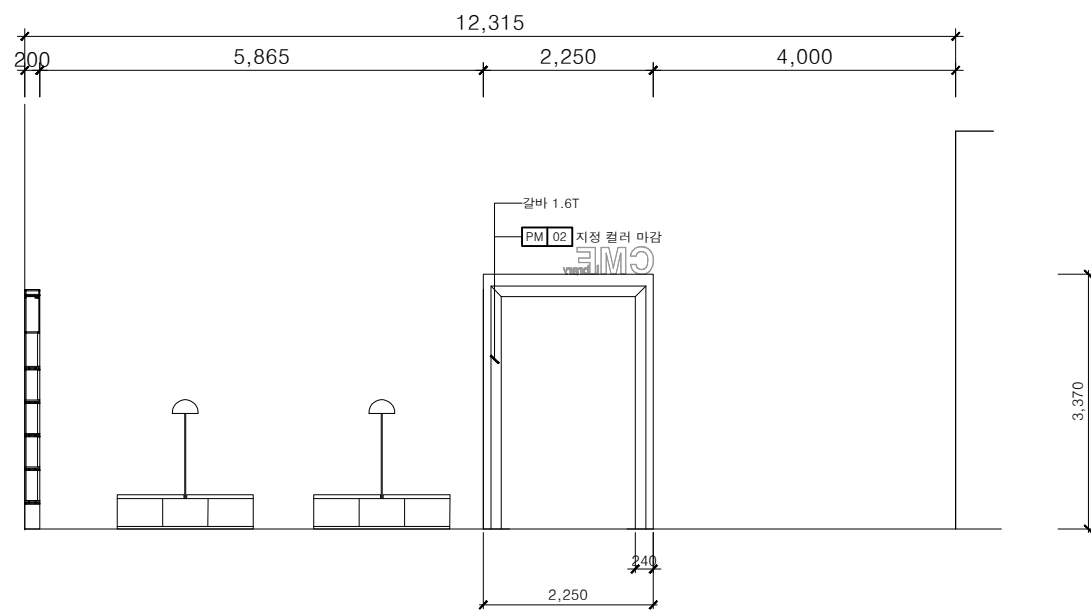


SCALE	A3: 1/100
-------	-----------

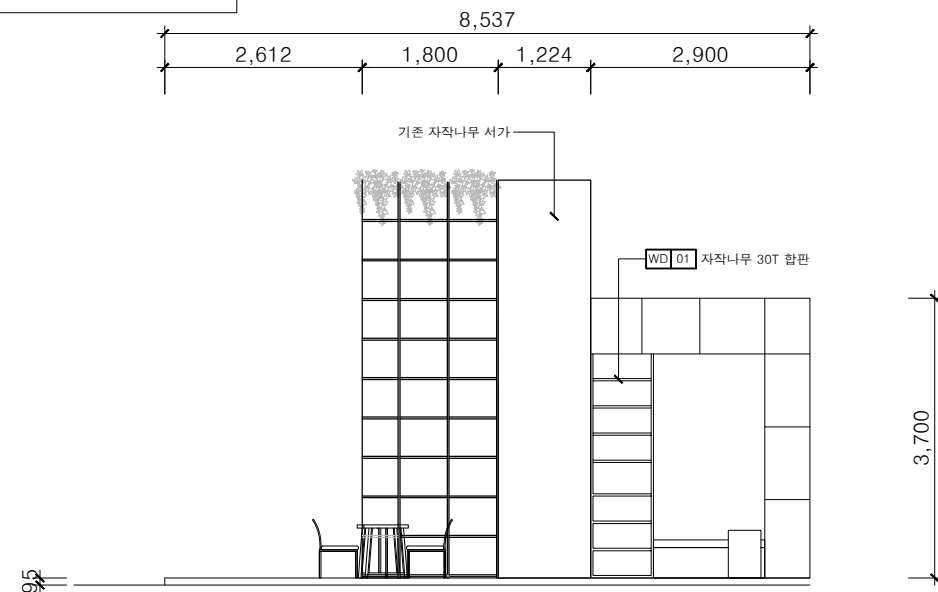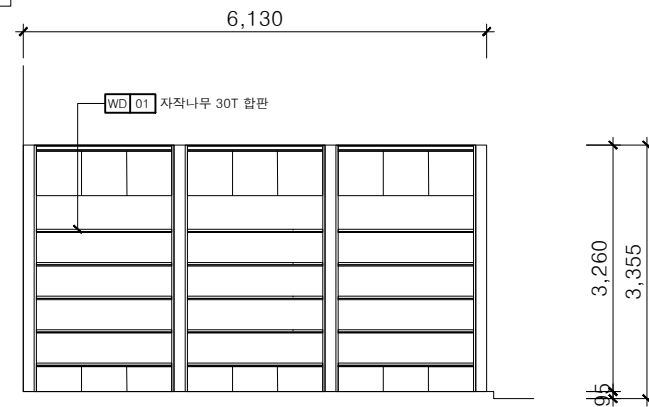

1F [CMF 전시룸]
ELEVATION A-D

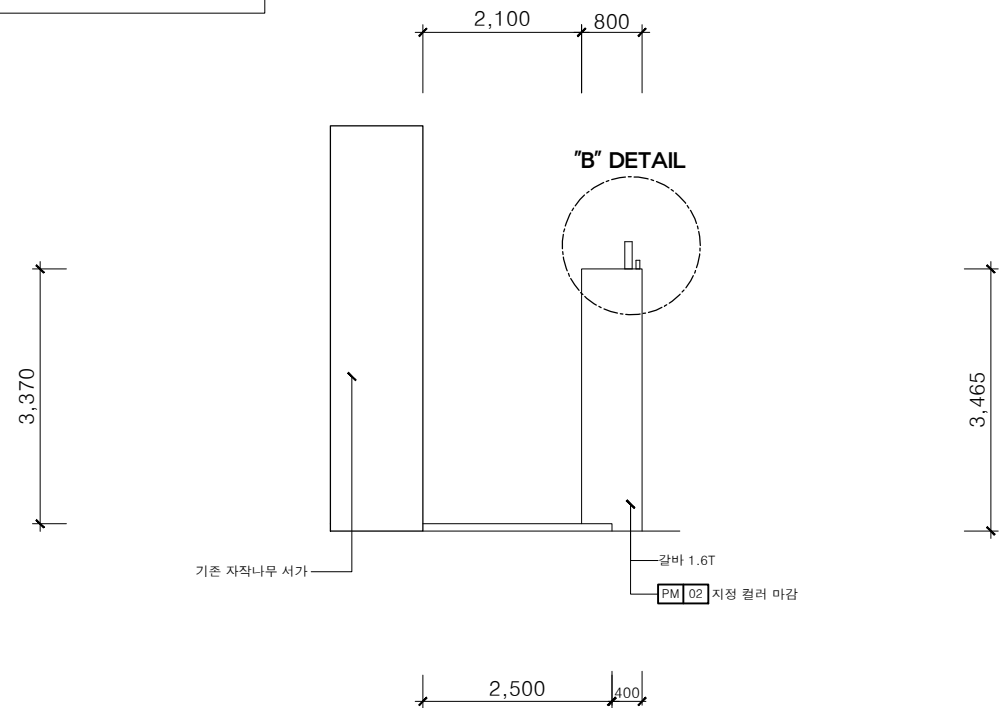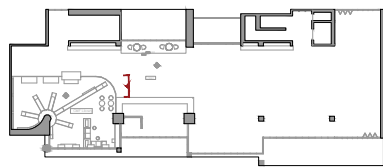



SCALE	A3: 1/100
-------	-----------

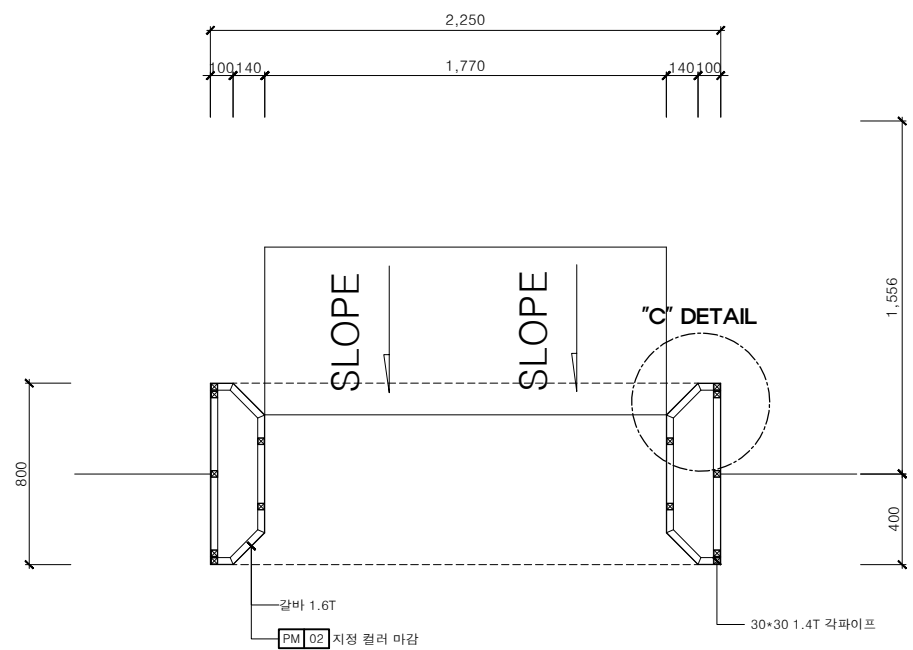

SCALE	A3: 1/100
-------	-----------

디자인 DESIGN BY	
제 도 DRAWN BY	
심 사 CHECKED BY	
승 인 APPROVED BY	
날 짜 DATE	2023. 04
축 척 SCALE	A3:1/100
도면번호 DRAWING NO.	EL-004
일련번호 SHEET NO.	022
도 면 명 DRAWING TITLE	

1F [CMF 전시룸]
ELEVATION E-F
1F [CMF 전시룸]
SECTION A-A' / B-B'

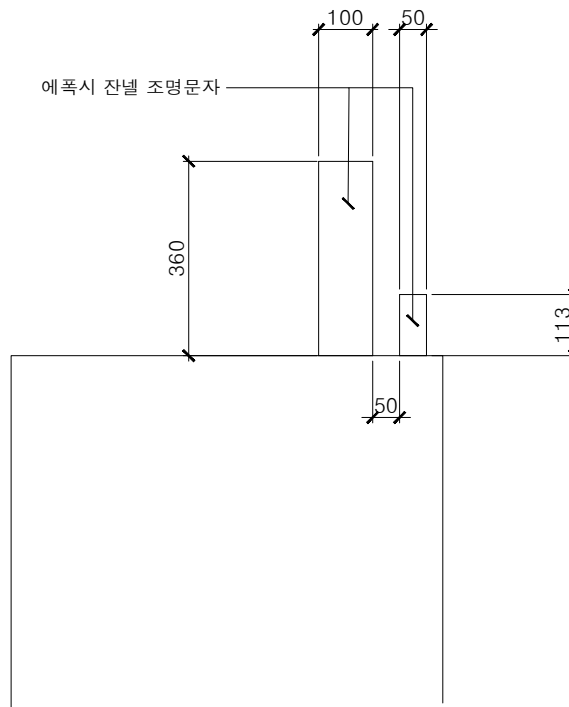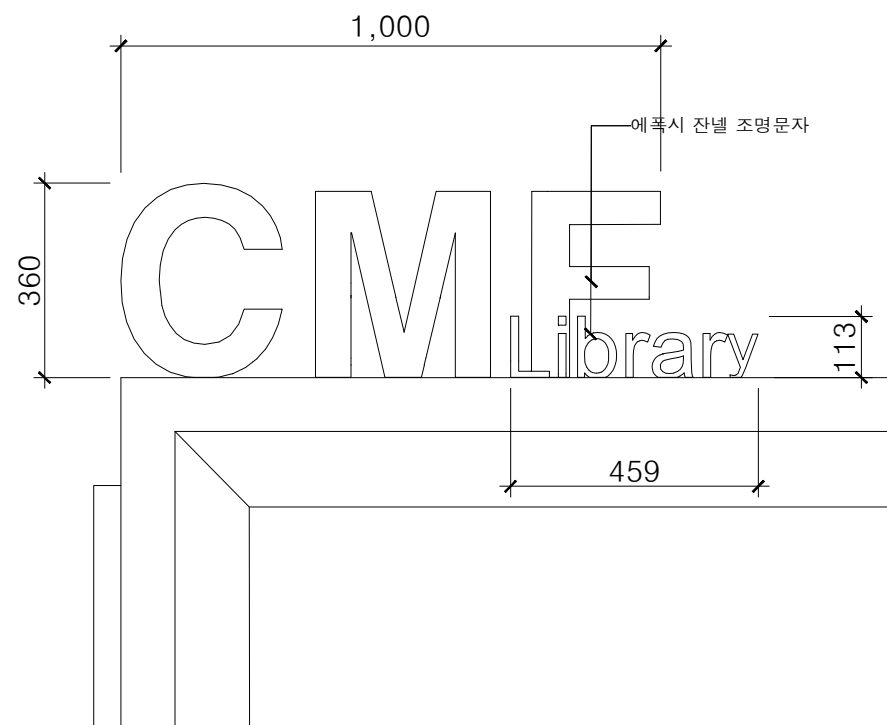


1 A-DETAIL

SCALE A3: 1/70


2 ELEVATION-B

SCALE A3: 1/70

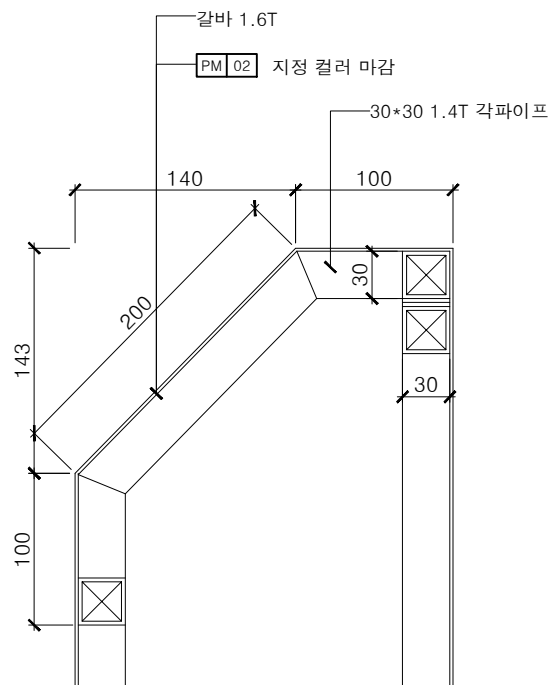

3 C-SECTION DETAIL

SCALE A3: 1/70

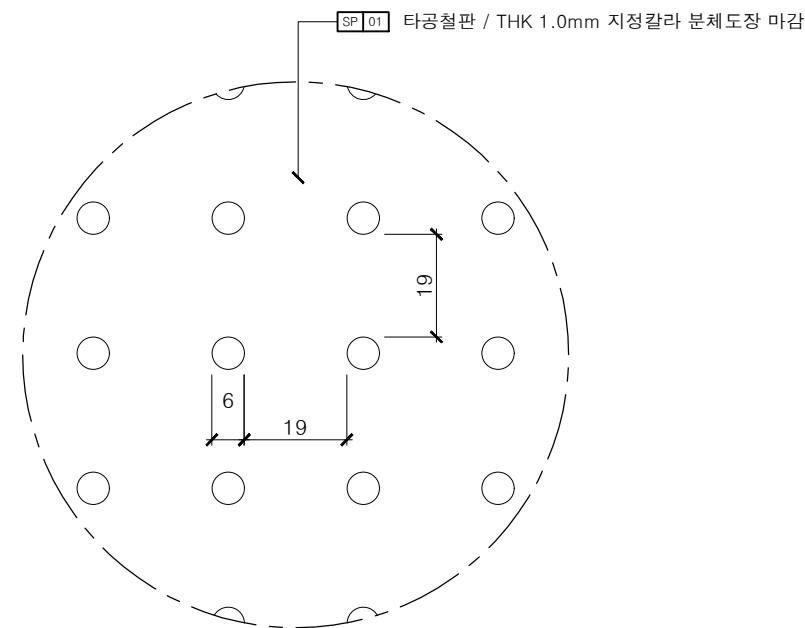

3 D- DETAIL

공사명
PROJECT TITLE

대전 디자인 진흥원
「2022년 산업혁신
기반구축사업」
전용공간 및 CMF전시대
실시설계 용역

공사번호
PROJECT NO.

기 사
NOTE

NO.	DATE
△	-
△	-
△	-
△	-

디자인
DESIGN BY

제 도
DRAWN BY

심 사
CHECKED BY

승 인
APPROVED BY

날 짜
DATE 2023. 04



축 척
SCALE A3:1/70

도면번호
DRAWING NO. EL-006



입력번호
SHEET NO. 024

도 면 명
DRAWING TITLE



1F [CMF 전시룸]
A-D DETAIL

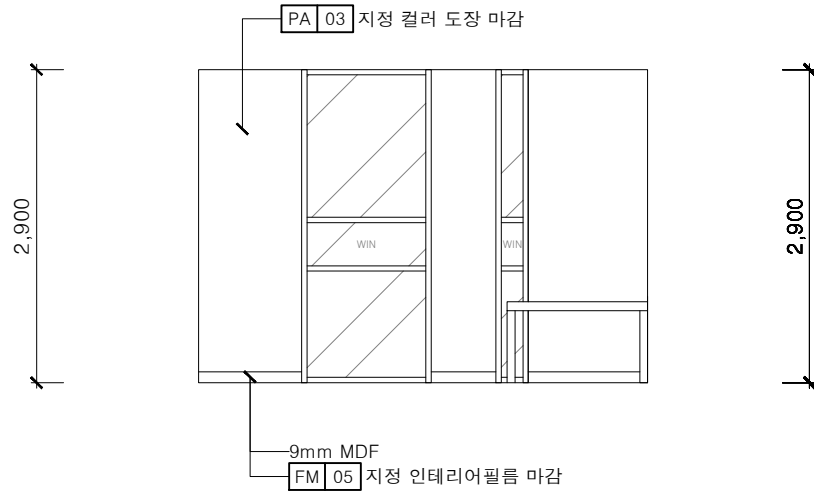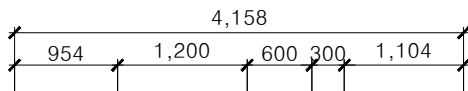



SCALE	A3: 1/70
-------	----------

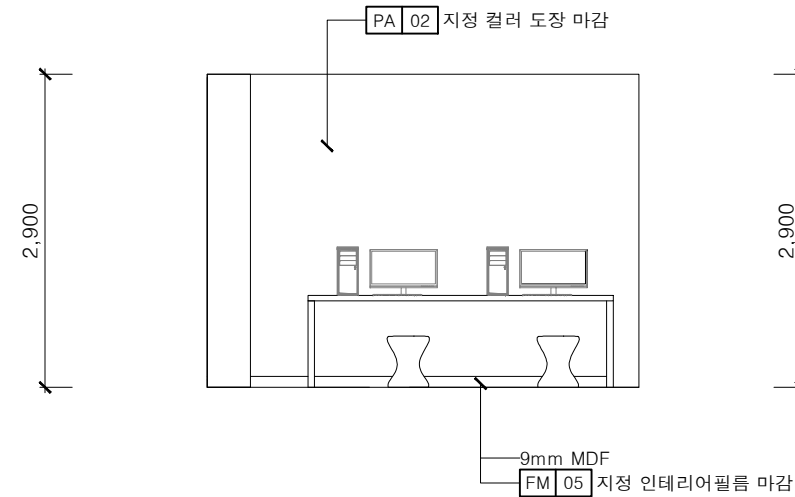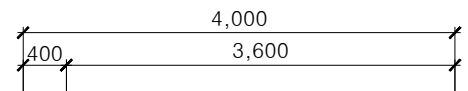

SCALE	A3: 1/70
-------	----------

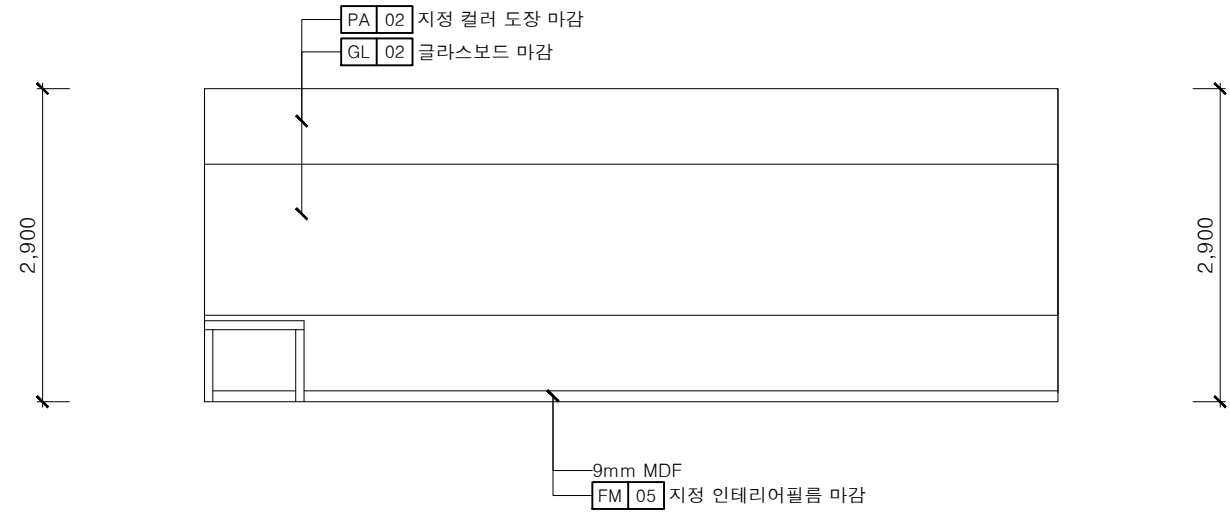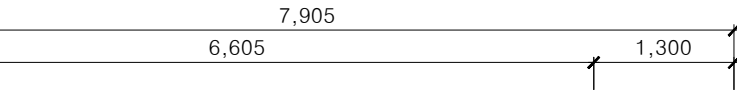

SCALE	A3: 1/70
-------	----------

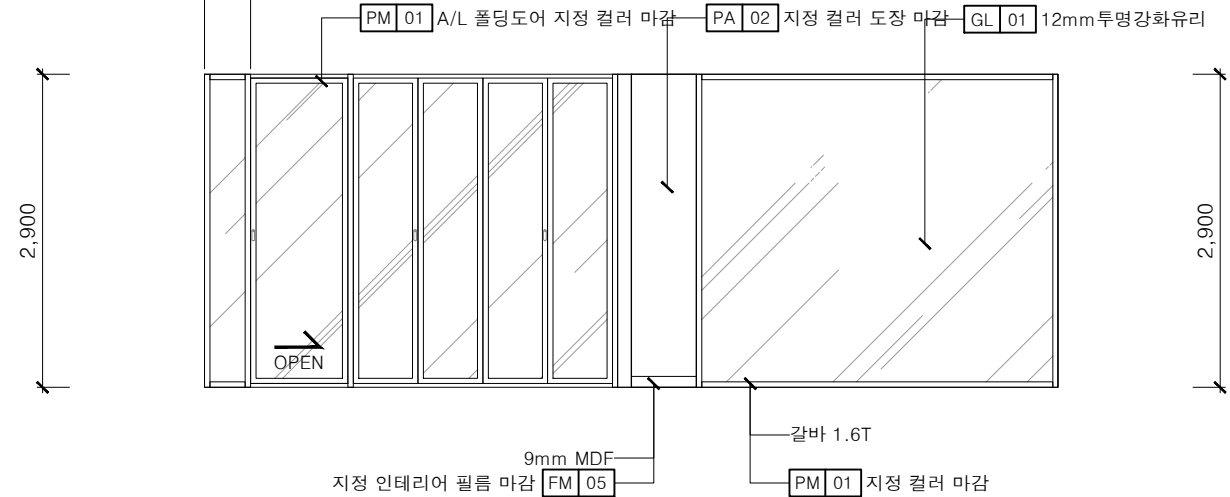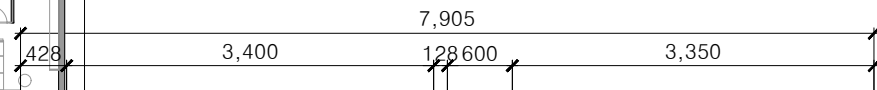





SCALE	A3: 1/70
-------	----------

대전 디자인 진흥원
「2022년 산업혁신
기반구축사업」
전용공간 및 CMF전시대
실시설계 용역

기 사
NOTE

NO.	DATE	
4	-	-
3	-	-
2	-	-
1	-	-





4F [협업아이테이션룸]
ELEVATION A-D

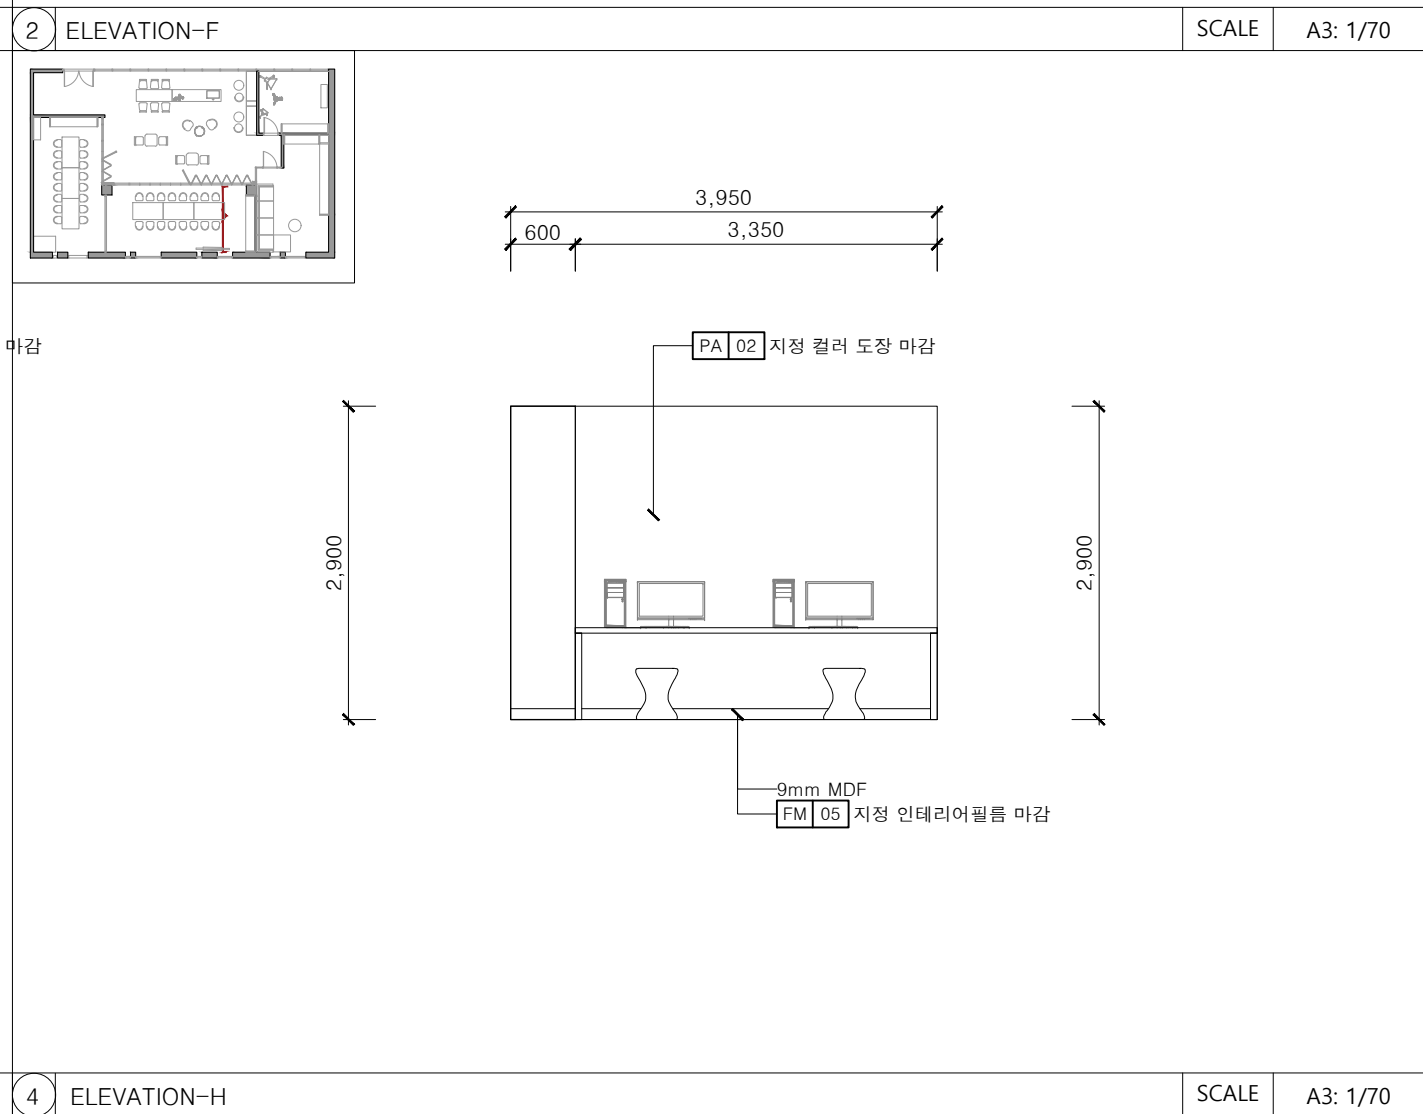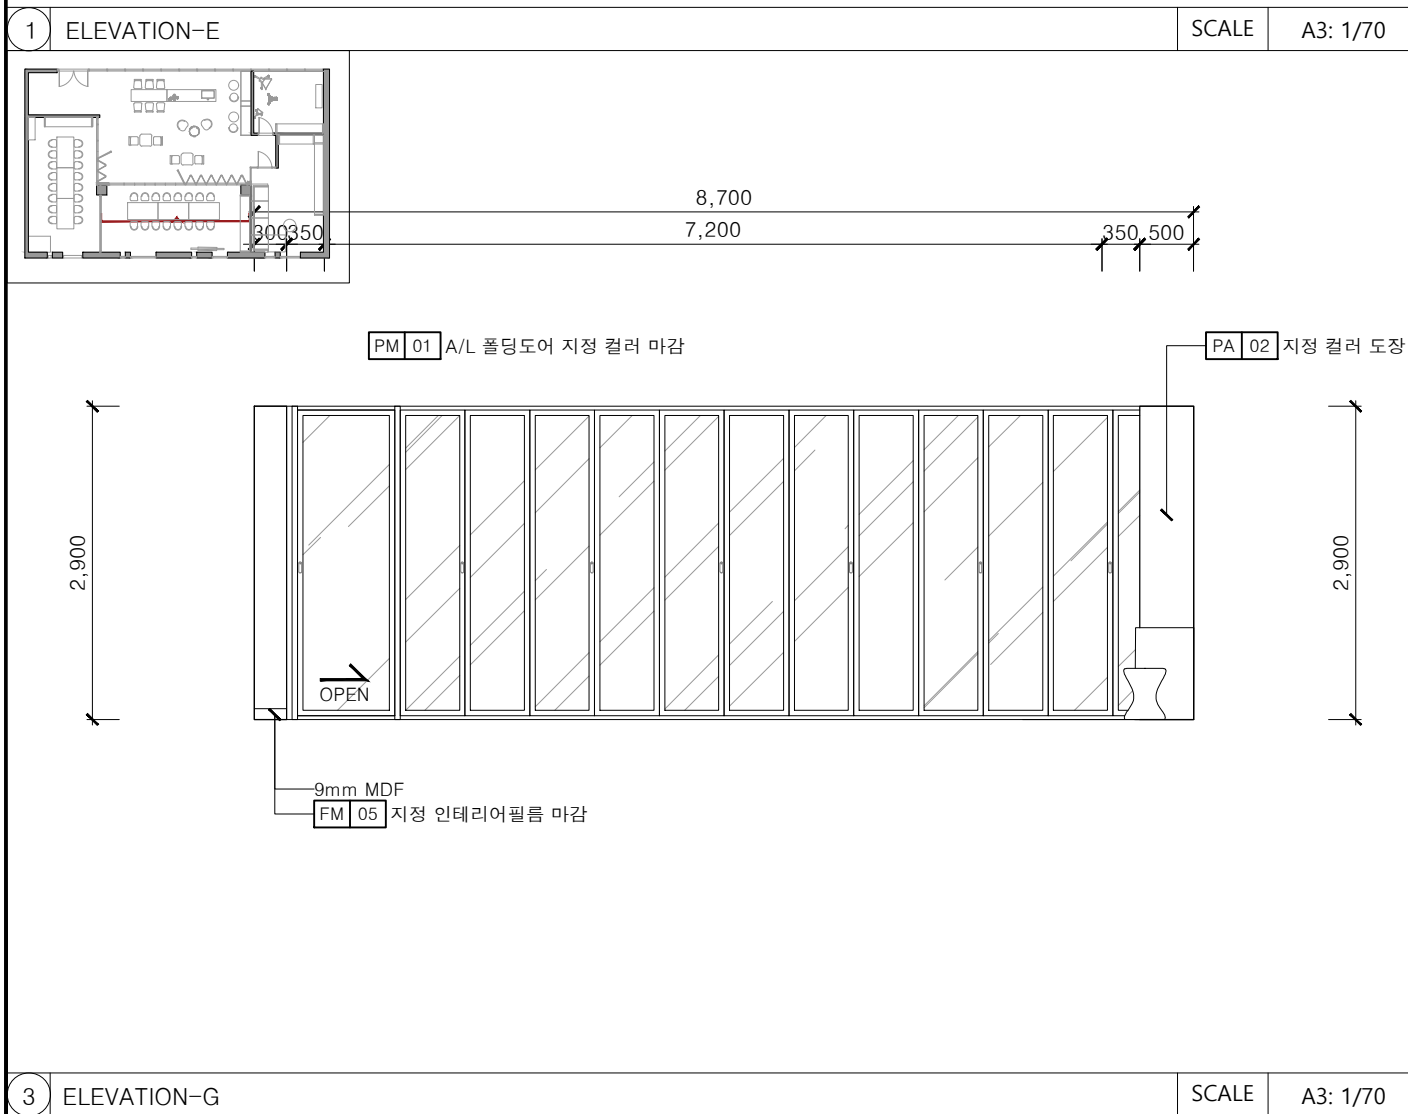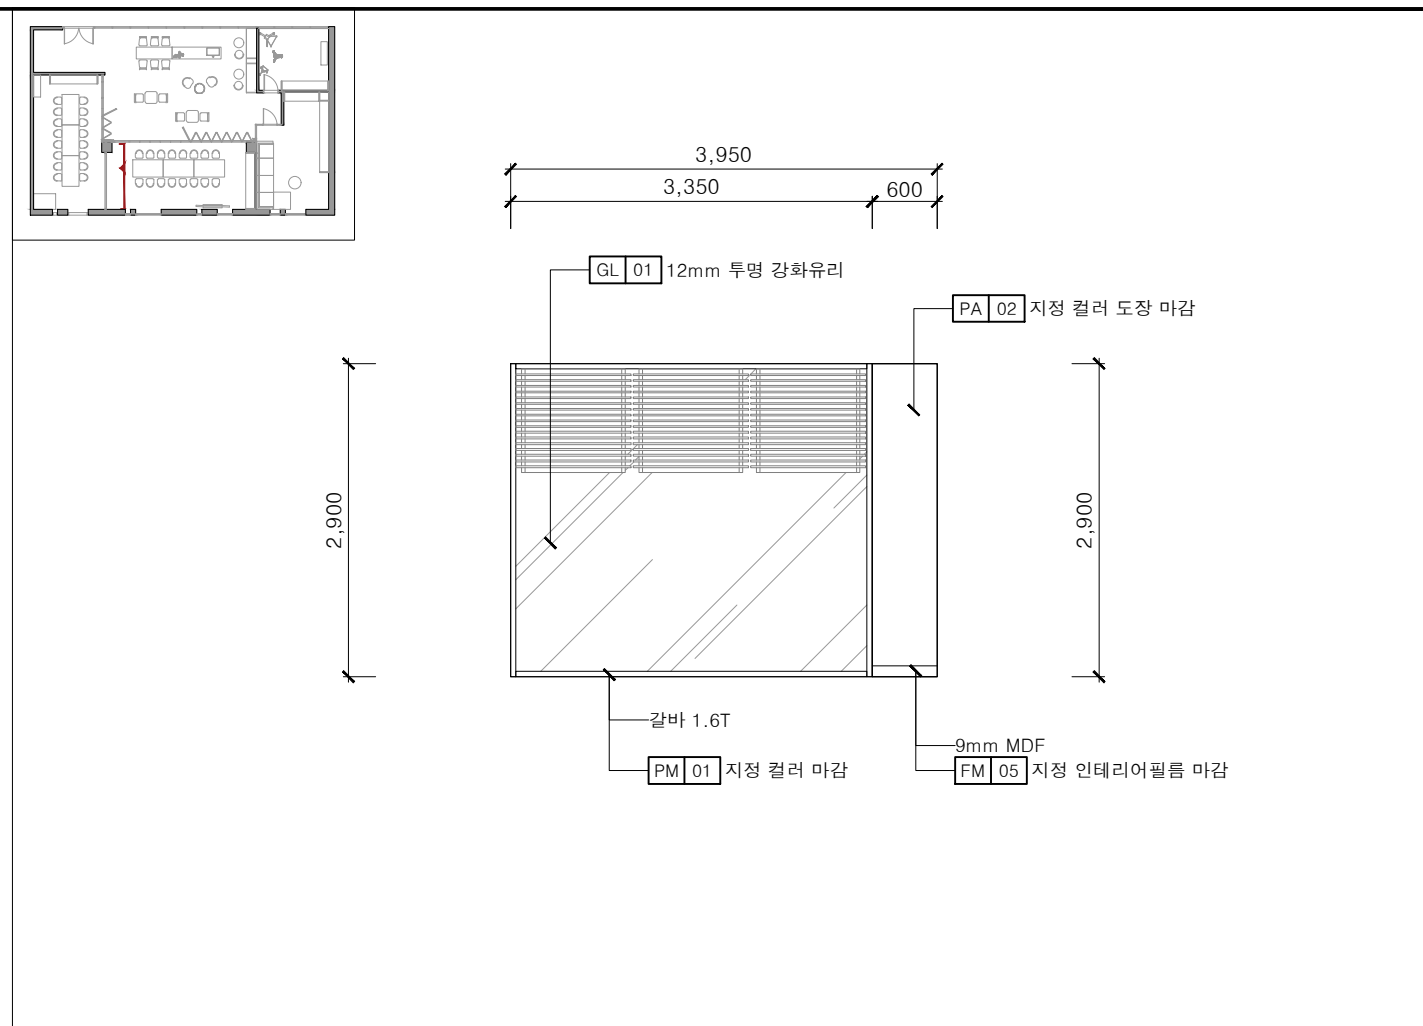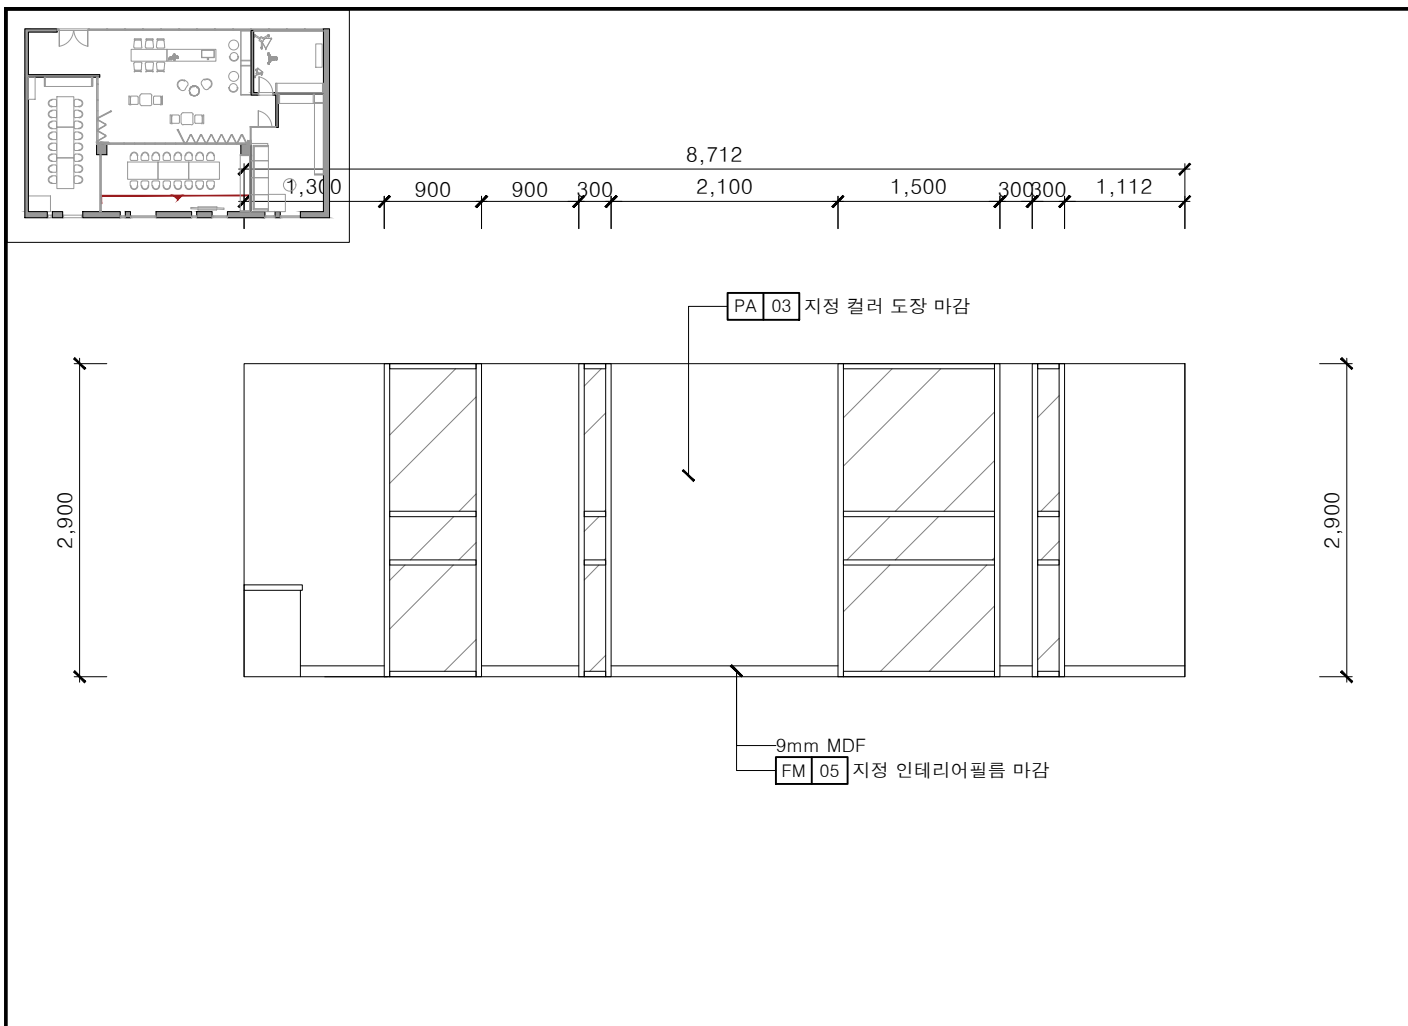




공사명 PROJECT TITLE	대전 디자인 진흥원 「2022년 산업혁신 기반구축사업」 전용공간 및 CMF전시대 실시설계 용역
공사번호 PROJECT NO.	
기 사 NOTE	

NO.	DATE	
△	-	-
△	-	-
△	-	-
△	-	-
△	-	-
디자인 DESIGN BY		
제 도 DRAWN BY		
심 사 CHECKED BY		
승 인 APPROVED BY		
날 짜 DATE	2023. 04	
축 척 SCALE	A3:1/70	
도면번호 DRAWING NO.	EL-008	
일련번호 SHEET NO.	026	
도 면 명 DRAWING TITLE		
4F [협업아이টে이션룸] ELEVATION E-H		

--

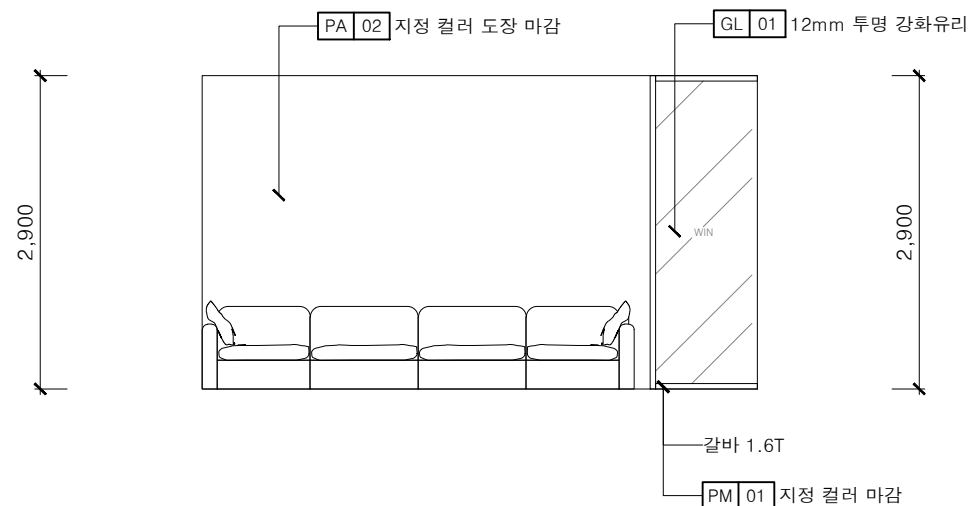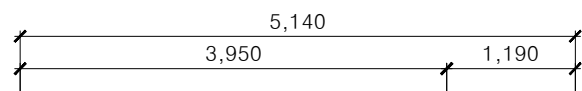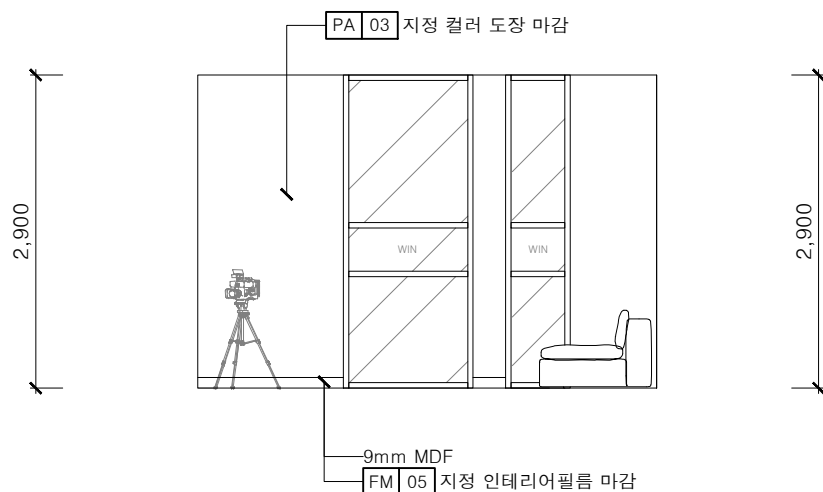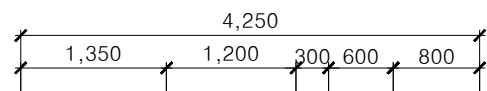

SCALE	A3: 1/70
-------	----------


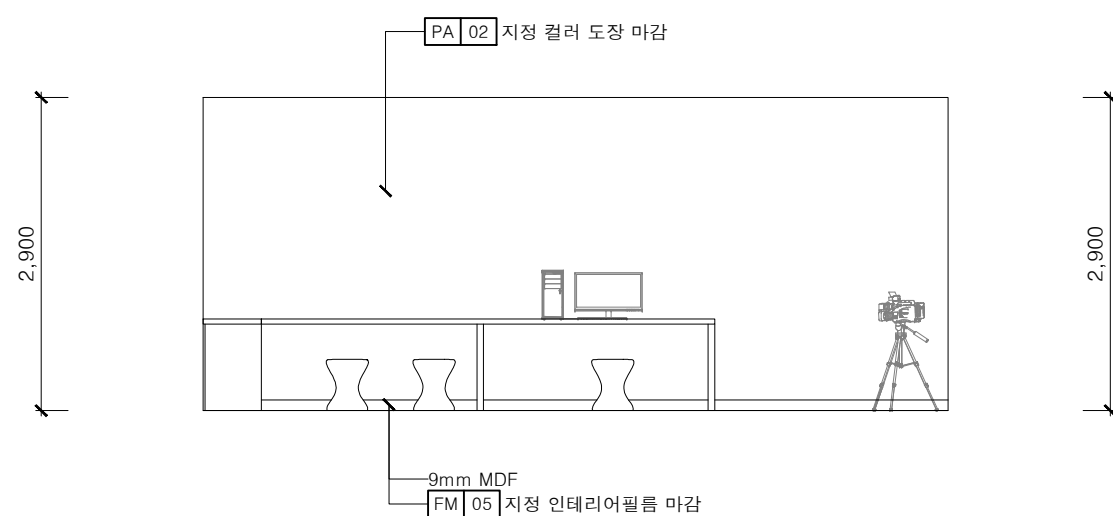
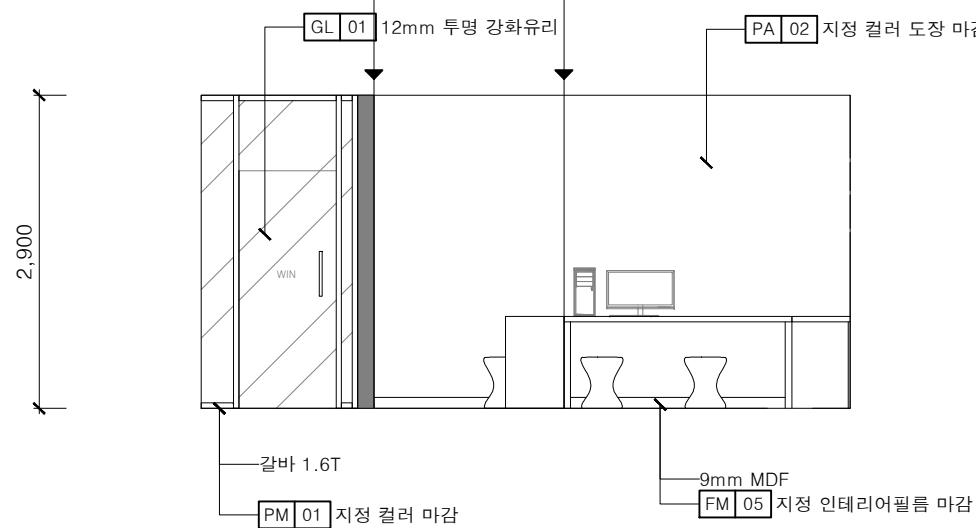
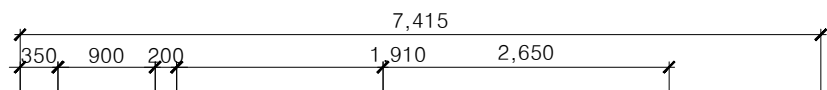


SCALE	A3: 1/70
-------	----------





NOTE

NO.	DATE	
4	-	-
5	-	-
6	-	-
7	-	-

4F [협업아이테이션룸]
ELEVATION I-L

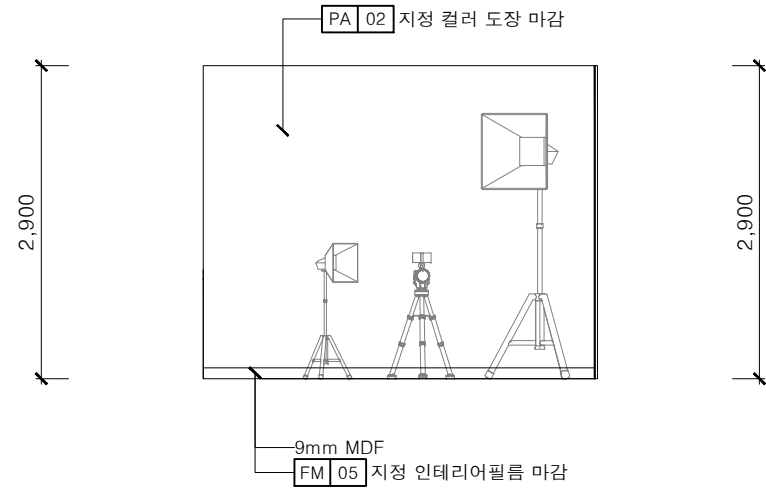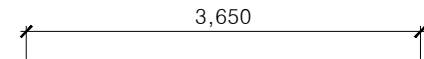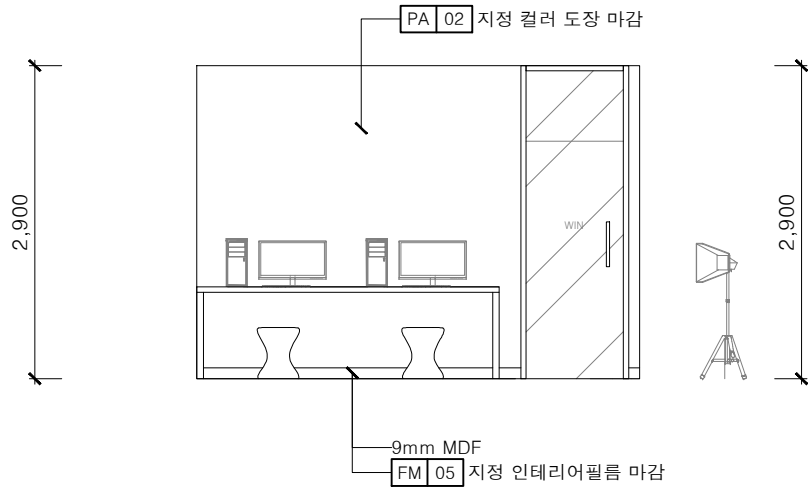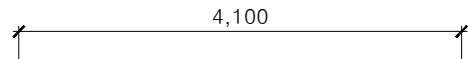기 사
NOTE


A3: 1/70

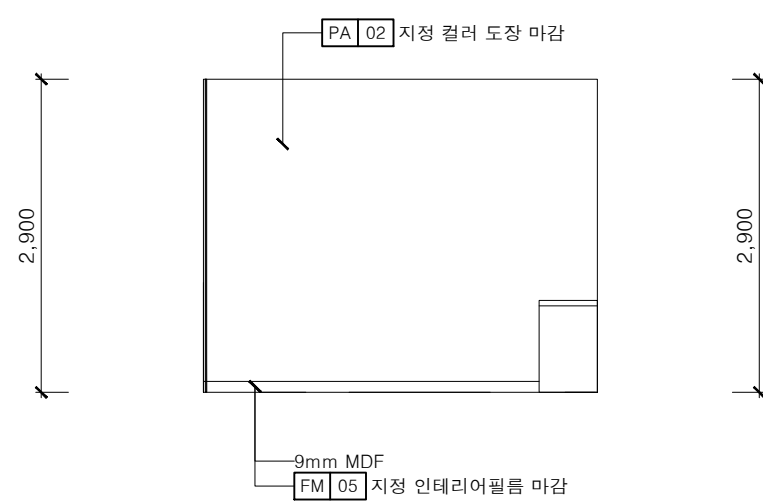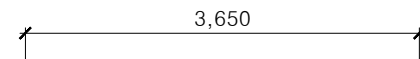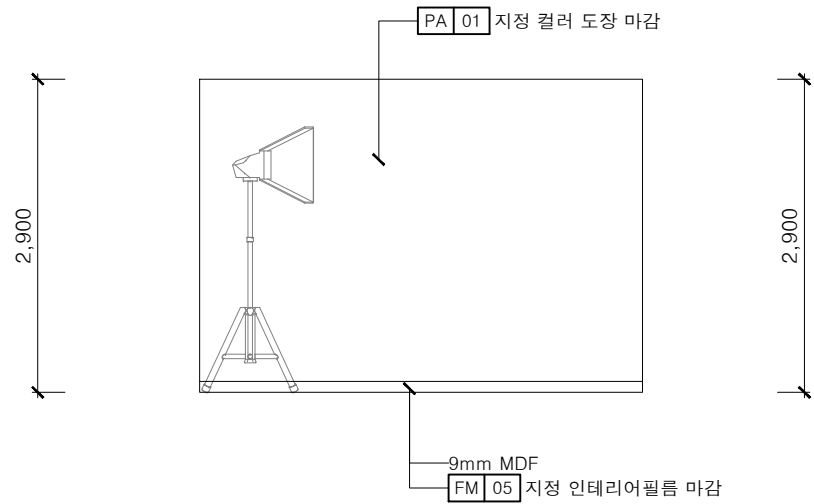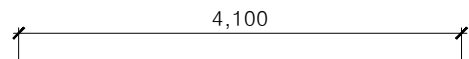


A3: $1/70$

도면명
DRAWING TITLE


4F [협업아이테이션룸]
ELEVATION M-P

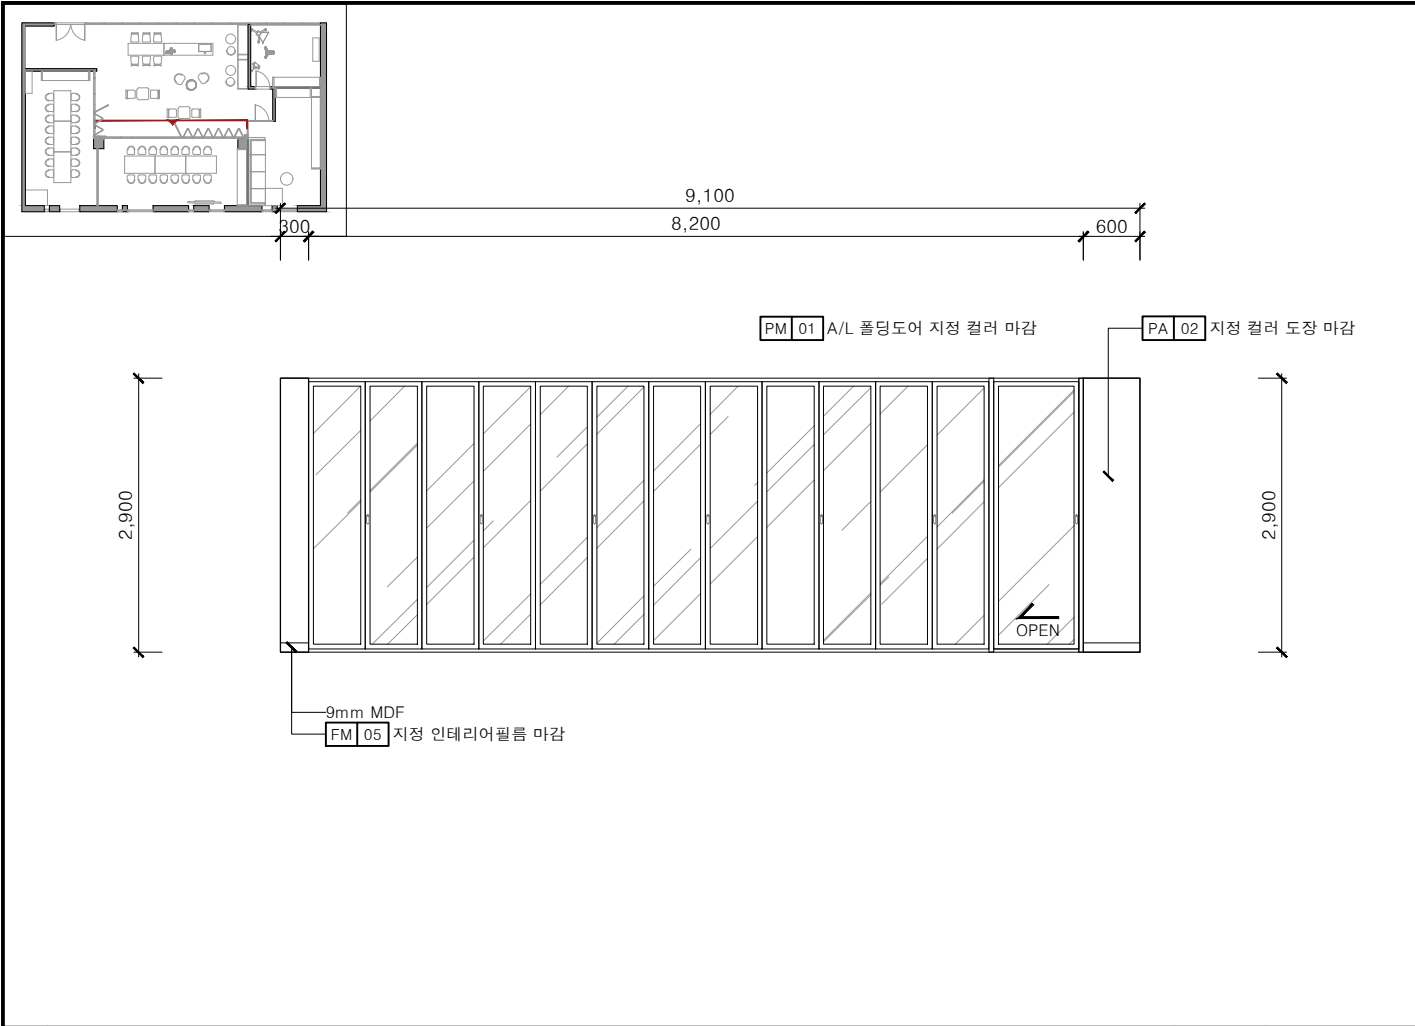


1 ELEVATION-Q SCALE A3: 1/80

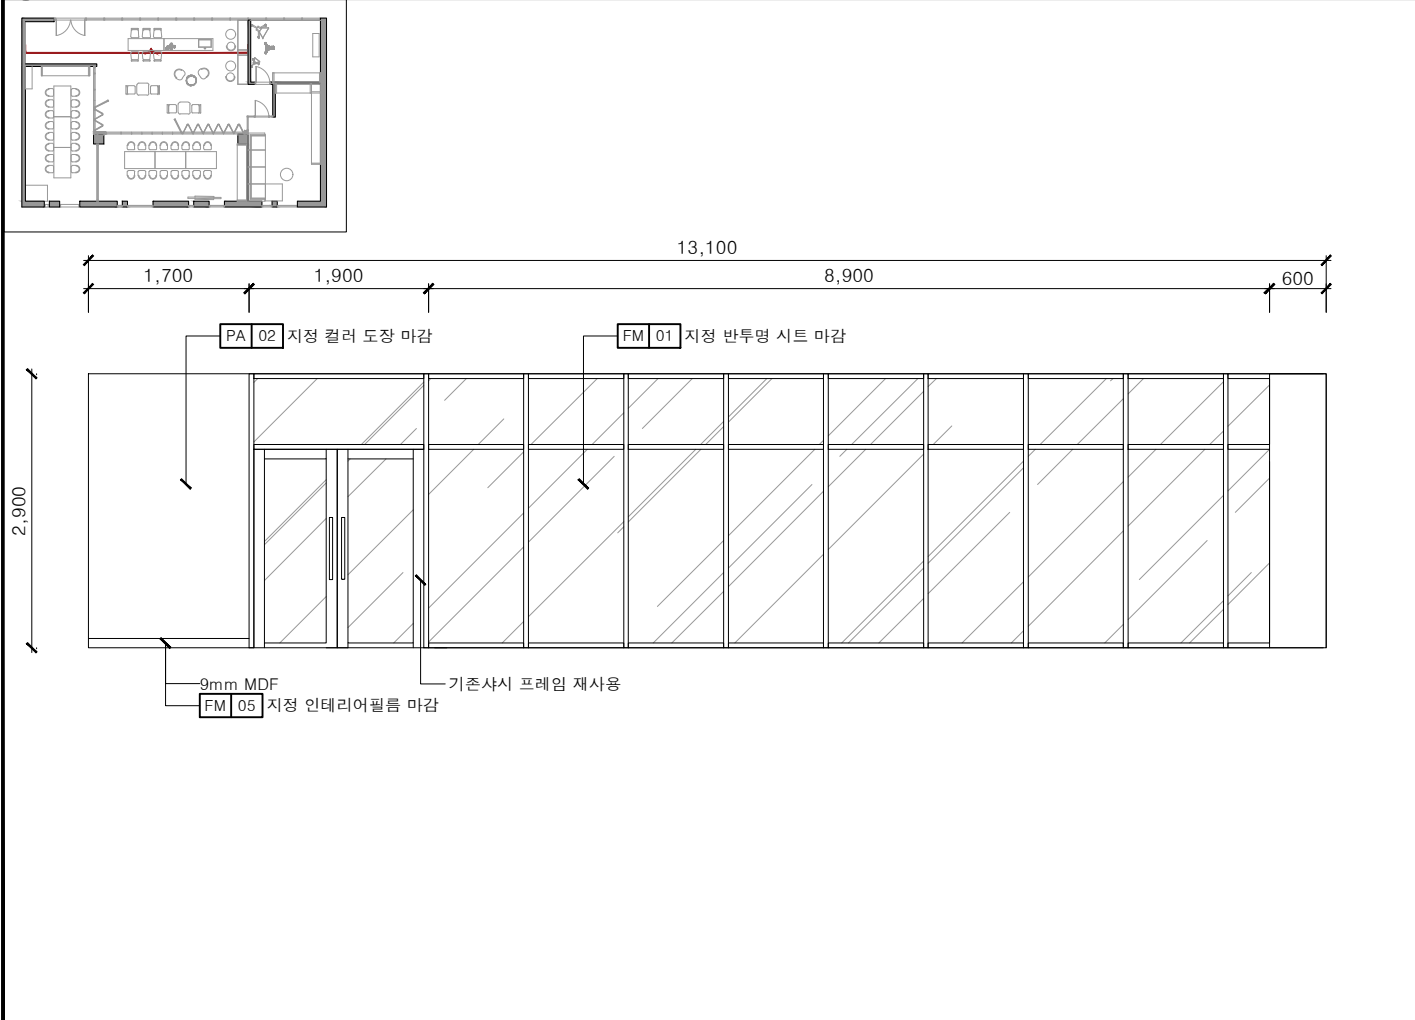

3 ELEVATION-S SCALE A3: 1/80


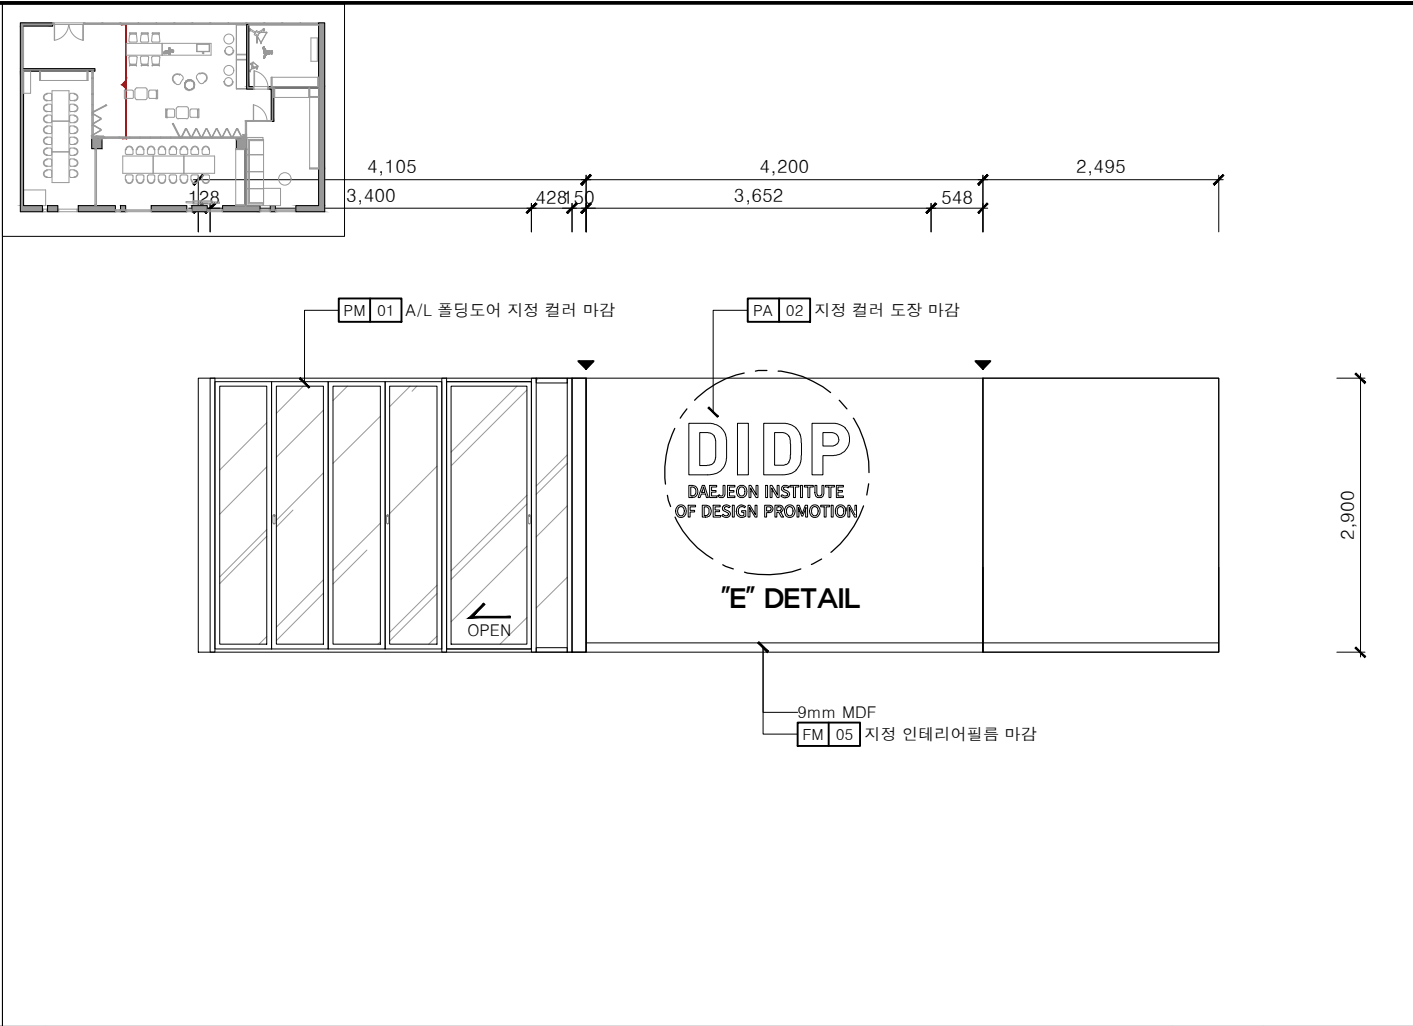


2 ELEVATION-R SCALE A3: 1/80

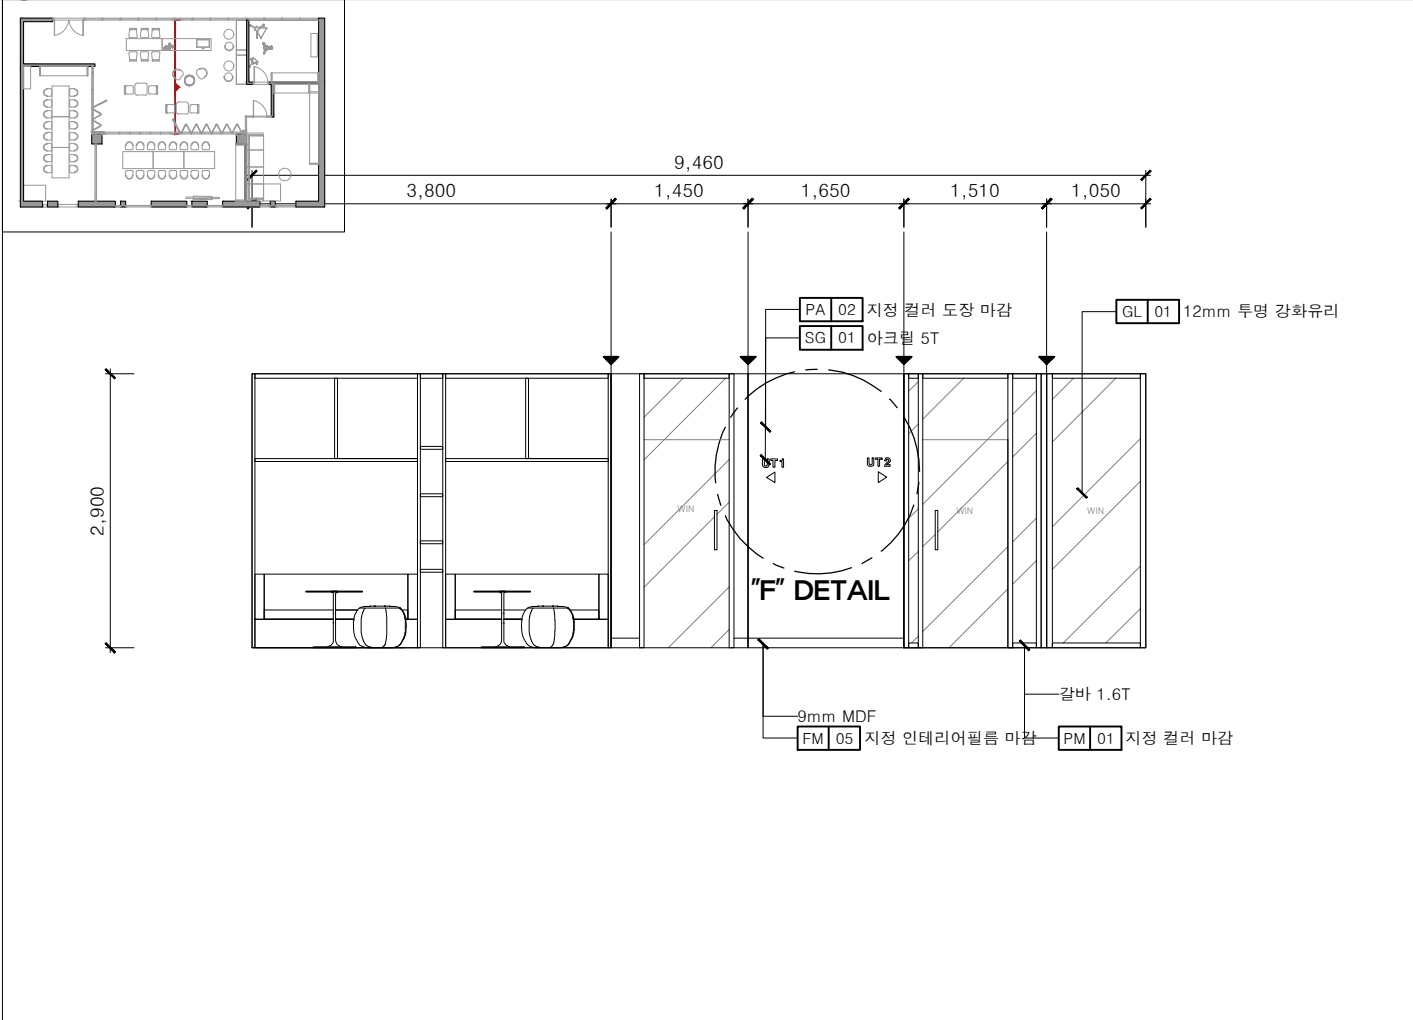

4 ELEVATION-T SCALE A3: 1/80

공사명 PROJECT TITLE		대전 디자인 진흥원 「2022년 산업혁신 기반구축사업」 전용공간 및 CMF전시대 실시설계 용역
공사번호 PROJECT NO.		
기 사 NOTE		
NO.		DATE
△		-
△		-
△		-
△		-
디자인 DESIGN BY		
제 도 DRAWN BY		
심 사 CHECKED BY		
승 인 APPROVED BY		
날 짜 DATE		2023. 04
축 척 SCALE		A3:1/80
도면번호 DRAWING NO.		EL-011
일련번호 SHEET NO.		029
도 면 명 DRAWING TITLE		4F [협업아이테이션룸] ELEVATION Q-T

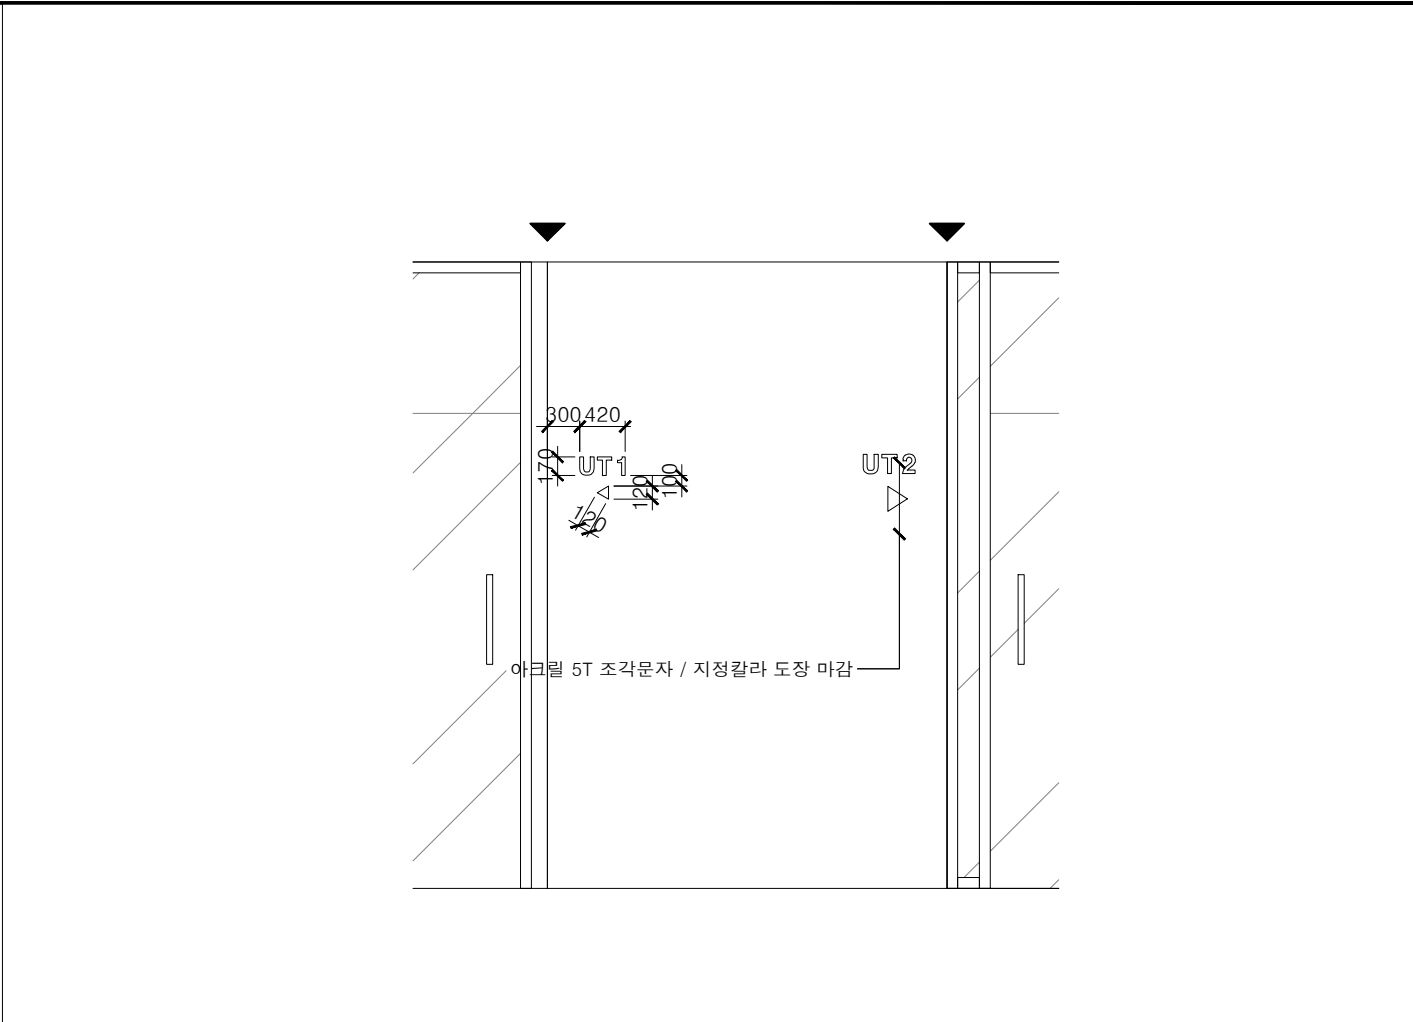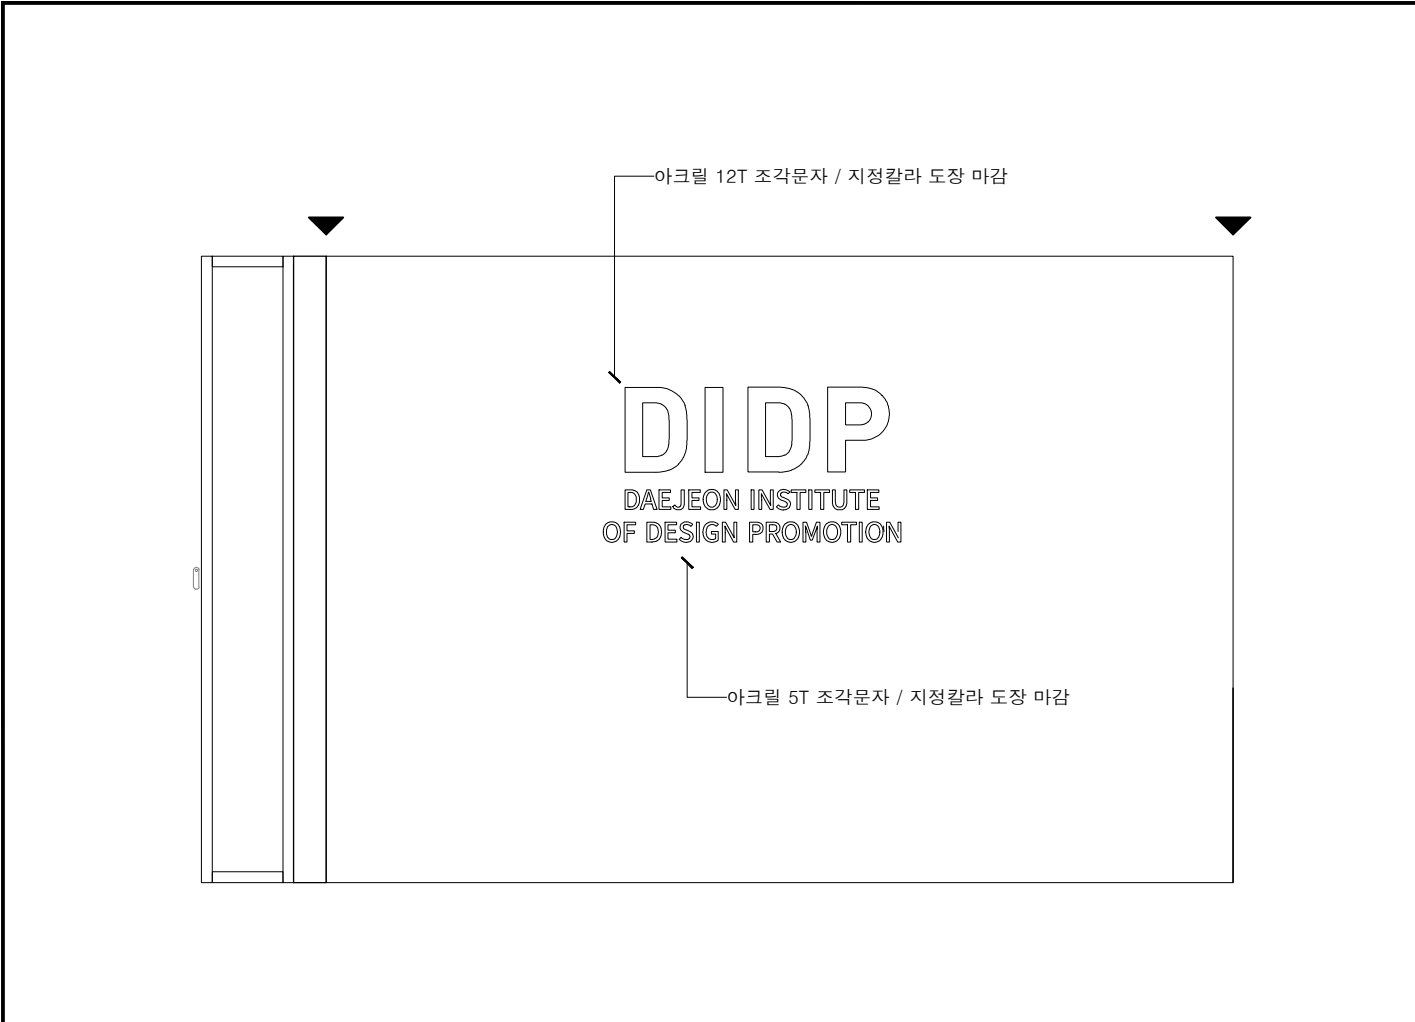

SCALE	A3: 1/70
-------	----------


SCALE	A3: 1/70
-------	----------

공 사 명 PROJECT TITLE		
대전 디자인 진흥원 「2022년 산업혁신 기반구축사업」 전용공간 및 CMF전시대 실시설계 용역		
공사번호 PROJECT NO.		
기 사 NOTE		
NO.	DATE	
▲	-	-
▲	-	-
▲	-	-
▲	-	-
디자인 DESIGN BY		
제 도 DRAWN BY		
심 사 CHECKED BY		
승 인 APPROVED BY		
날 짜 DATE		2023. 04
축 척 SCALE		A3:1/70
도면번호 DRAWING NO.		EL-012
일련번호 SHEET NO.		030
도 면 명 DRAWING TITLE		
4F [협업아이테이션룸] E-F DETAIL		

가구배치도

담 당	현장담당(소장)	-

※인수인계(확인란)

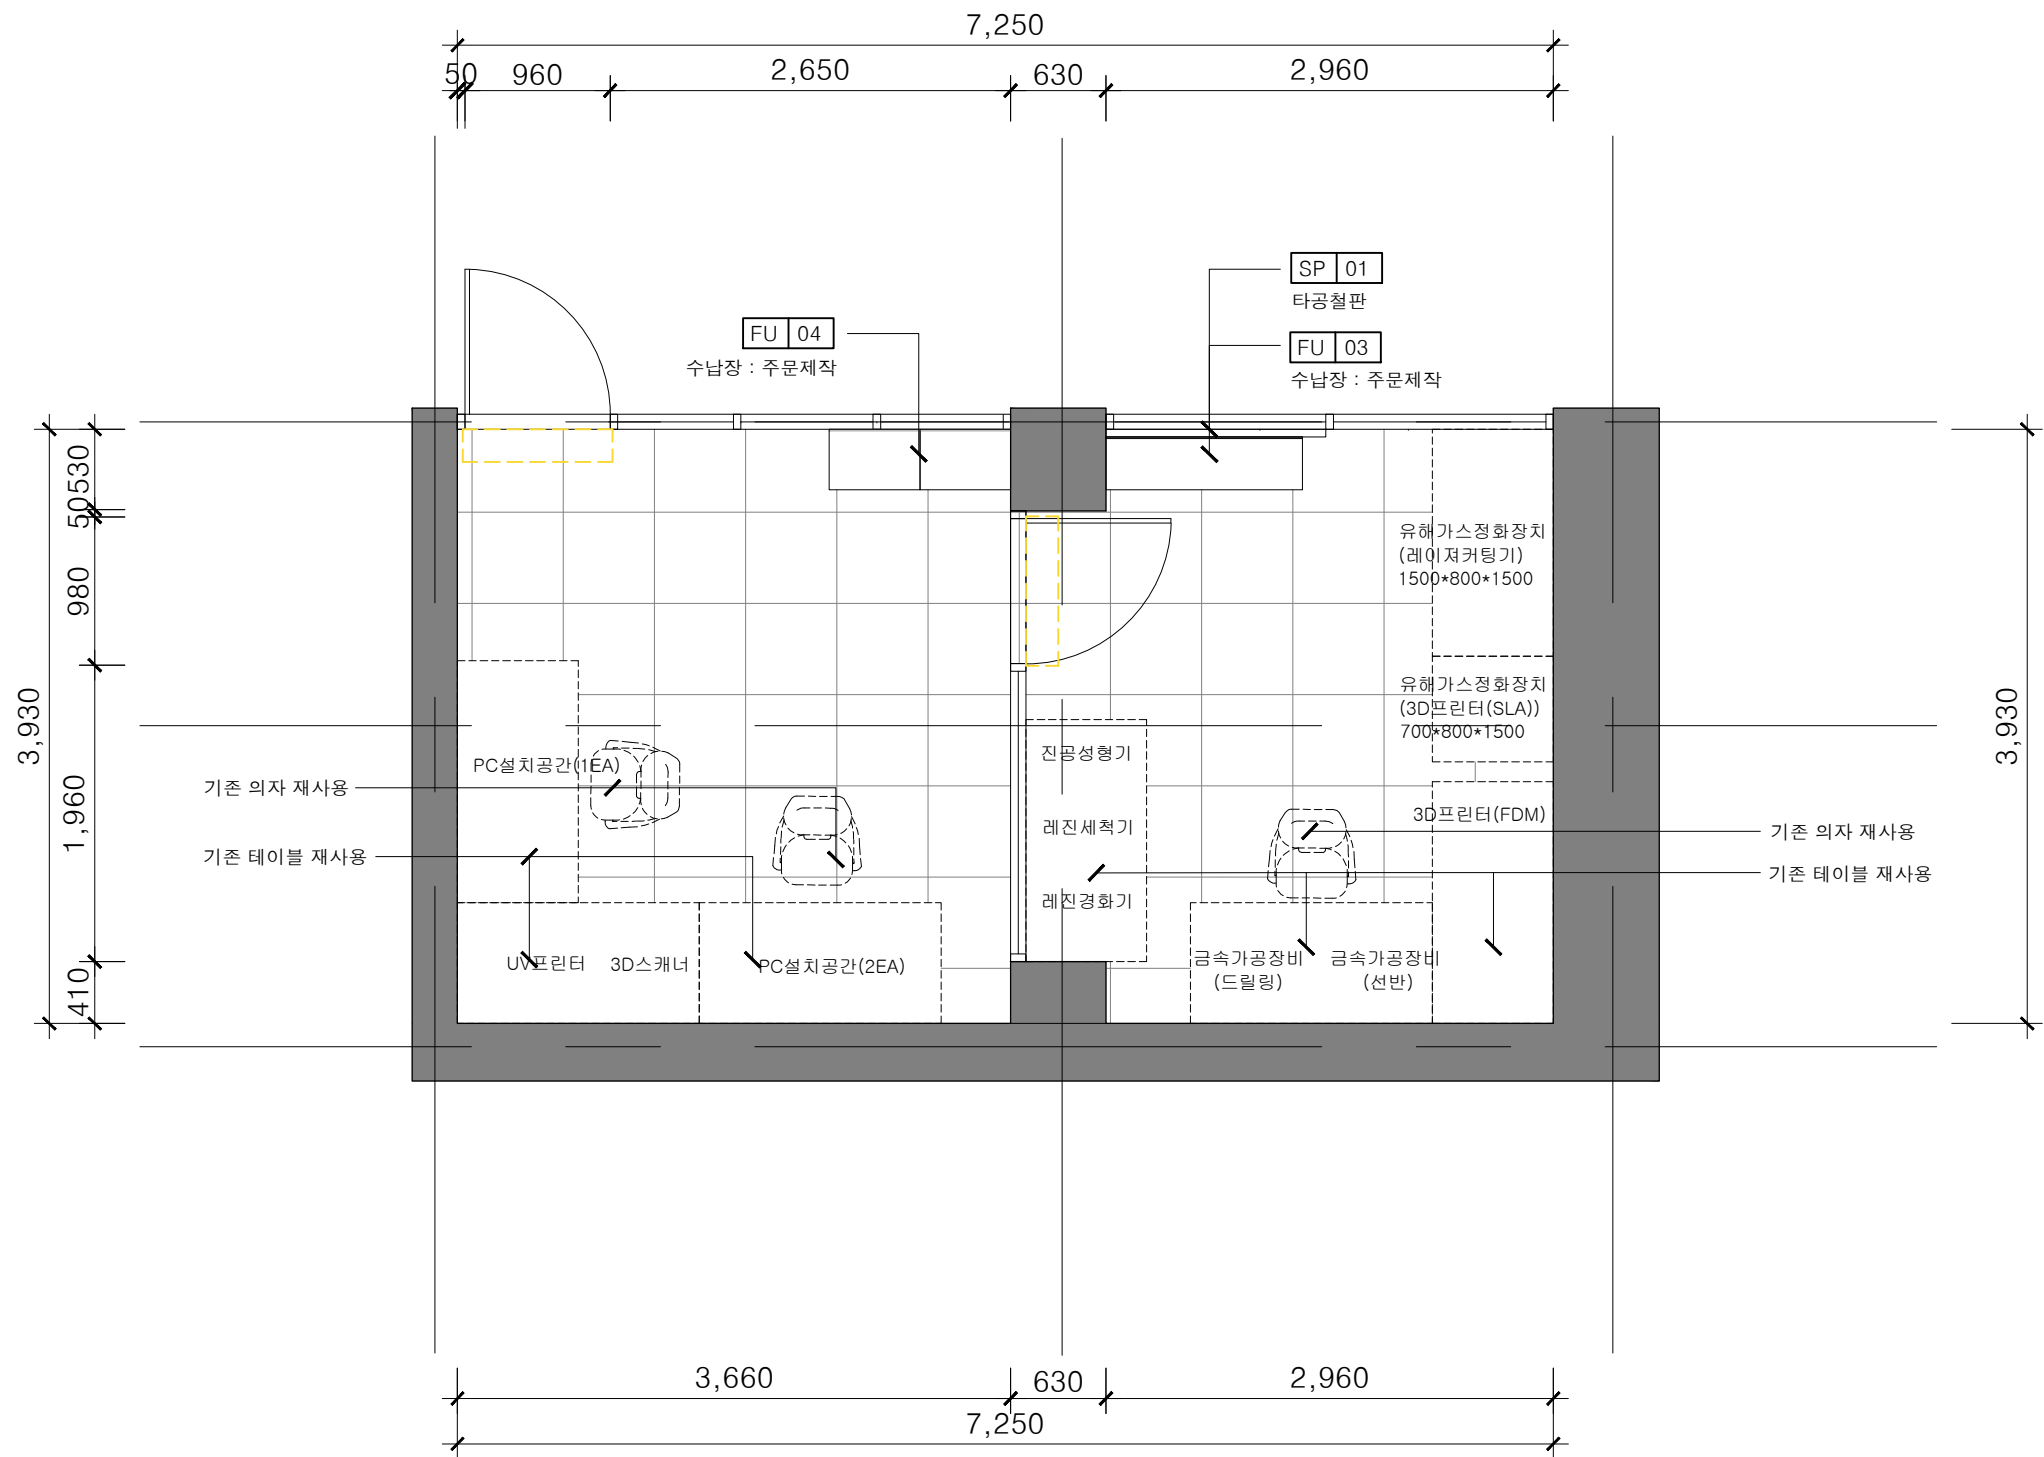

공사명
PROJECT TITLE
대전 디자인 진흥원
「2022년 산업혁신
기반구축사업」
전용공간 및 CMF전시대
실시설계 용역

공사번호
PROJECT NO.

기 사
NOTE

NO.	DATE
△	-
△	-
△	-
△	-

디자인
DESIGN BY

제 도
DRAWN BY

심 사
CHECKED BY

승 인
APPROVED BY

날 짜
DATE
2023. 04

축 척
SCALE
A3:1/50


도면번호
DRAWING NO.
FU-001


일련번호
SHEET NO.
032

도 면 명
DRAWING TITLE

FURNITURE PLAN 1F

[시제품제작룸]

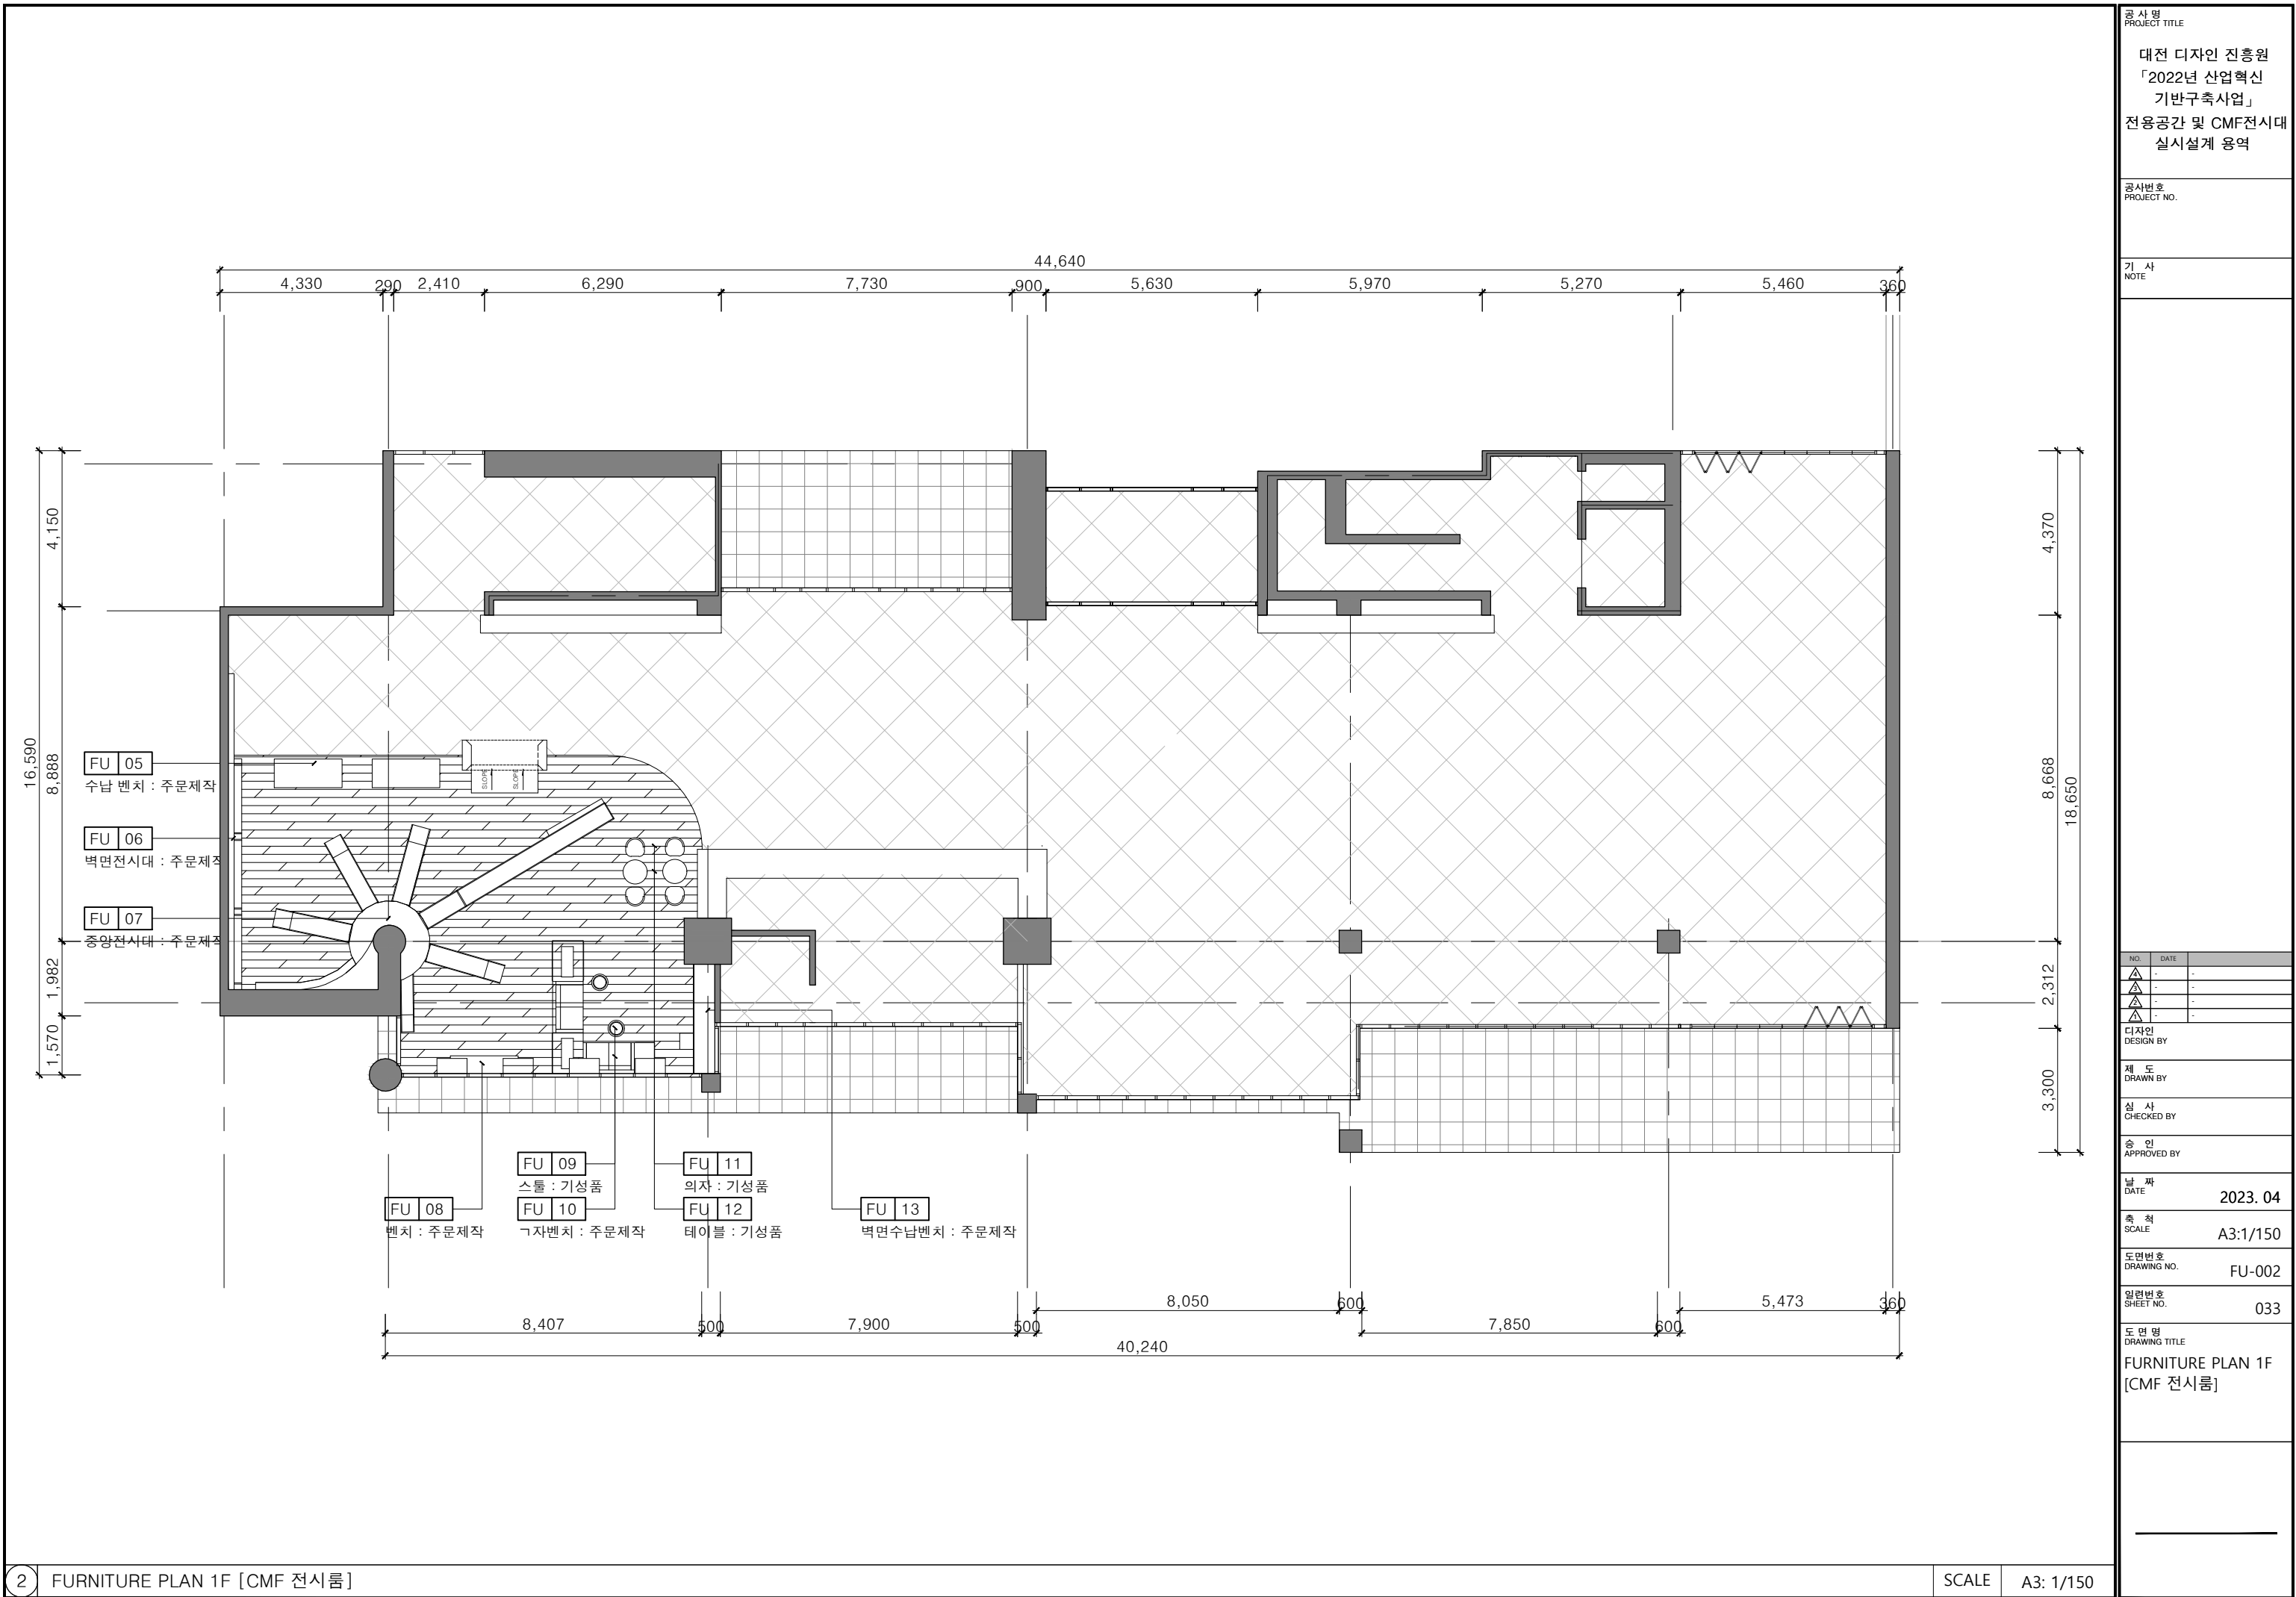

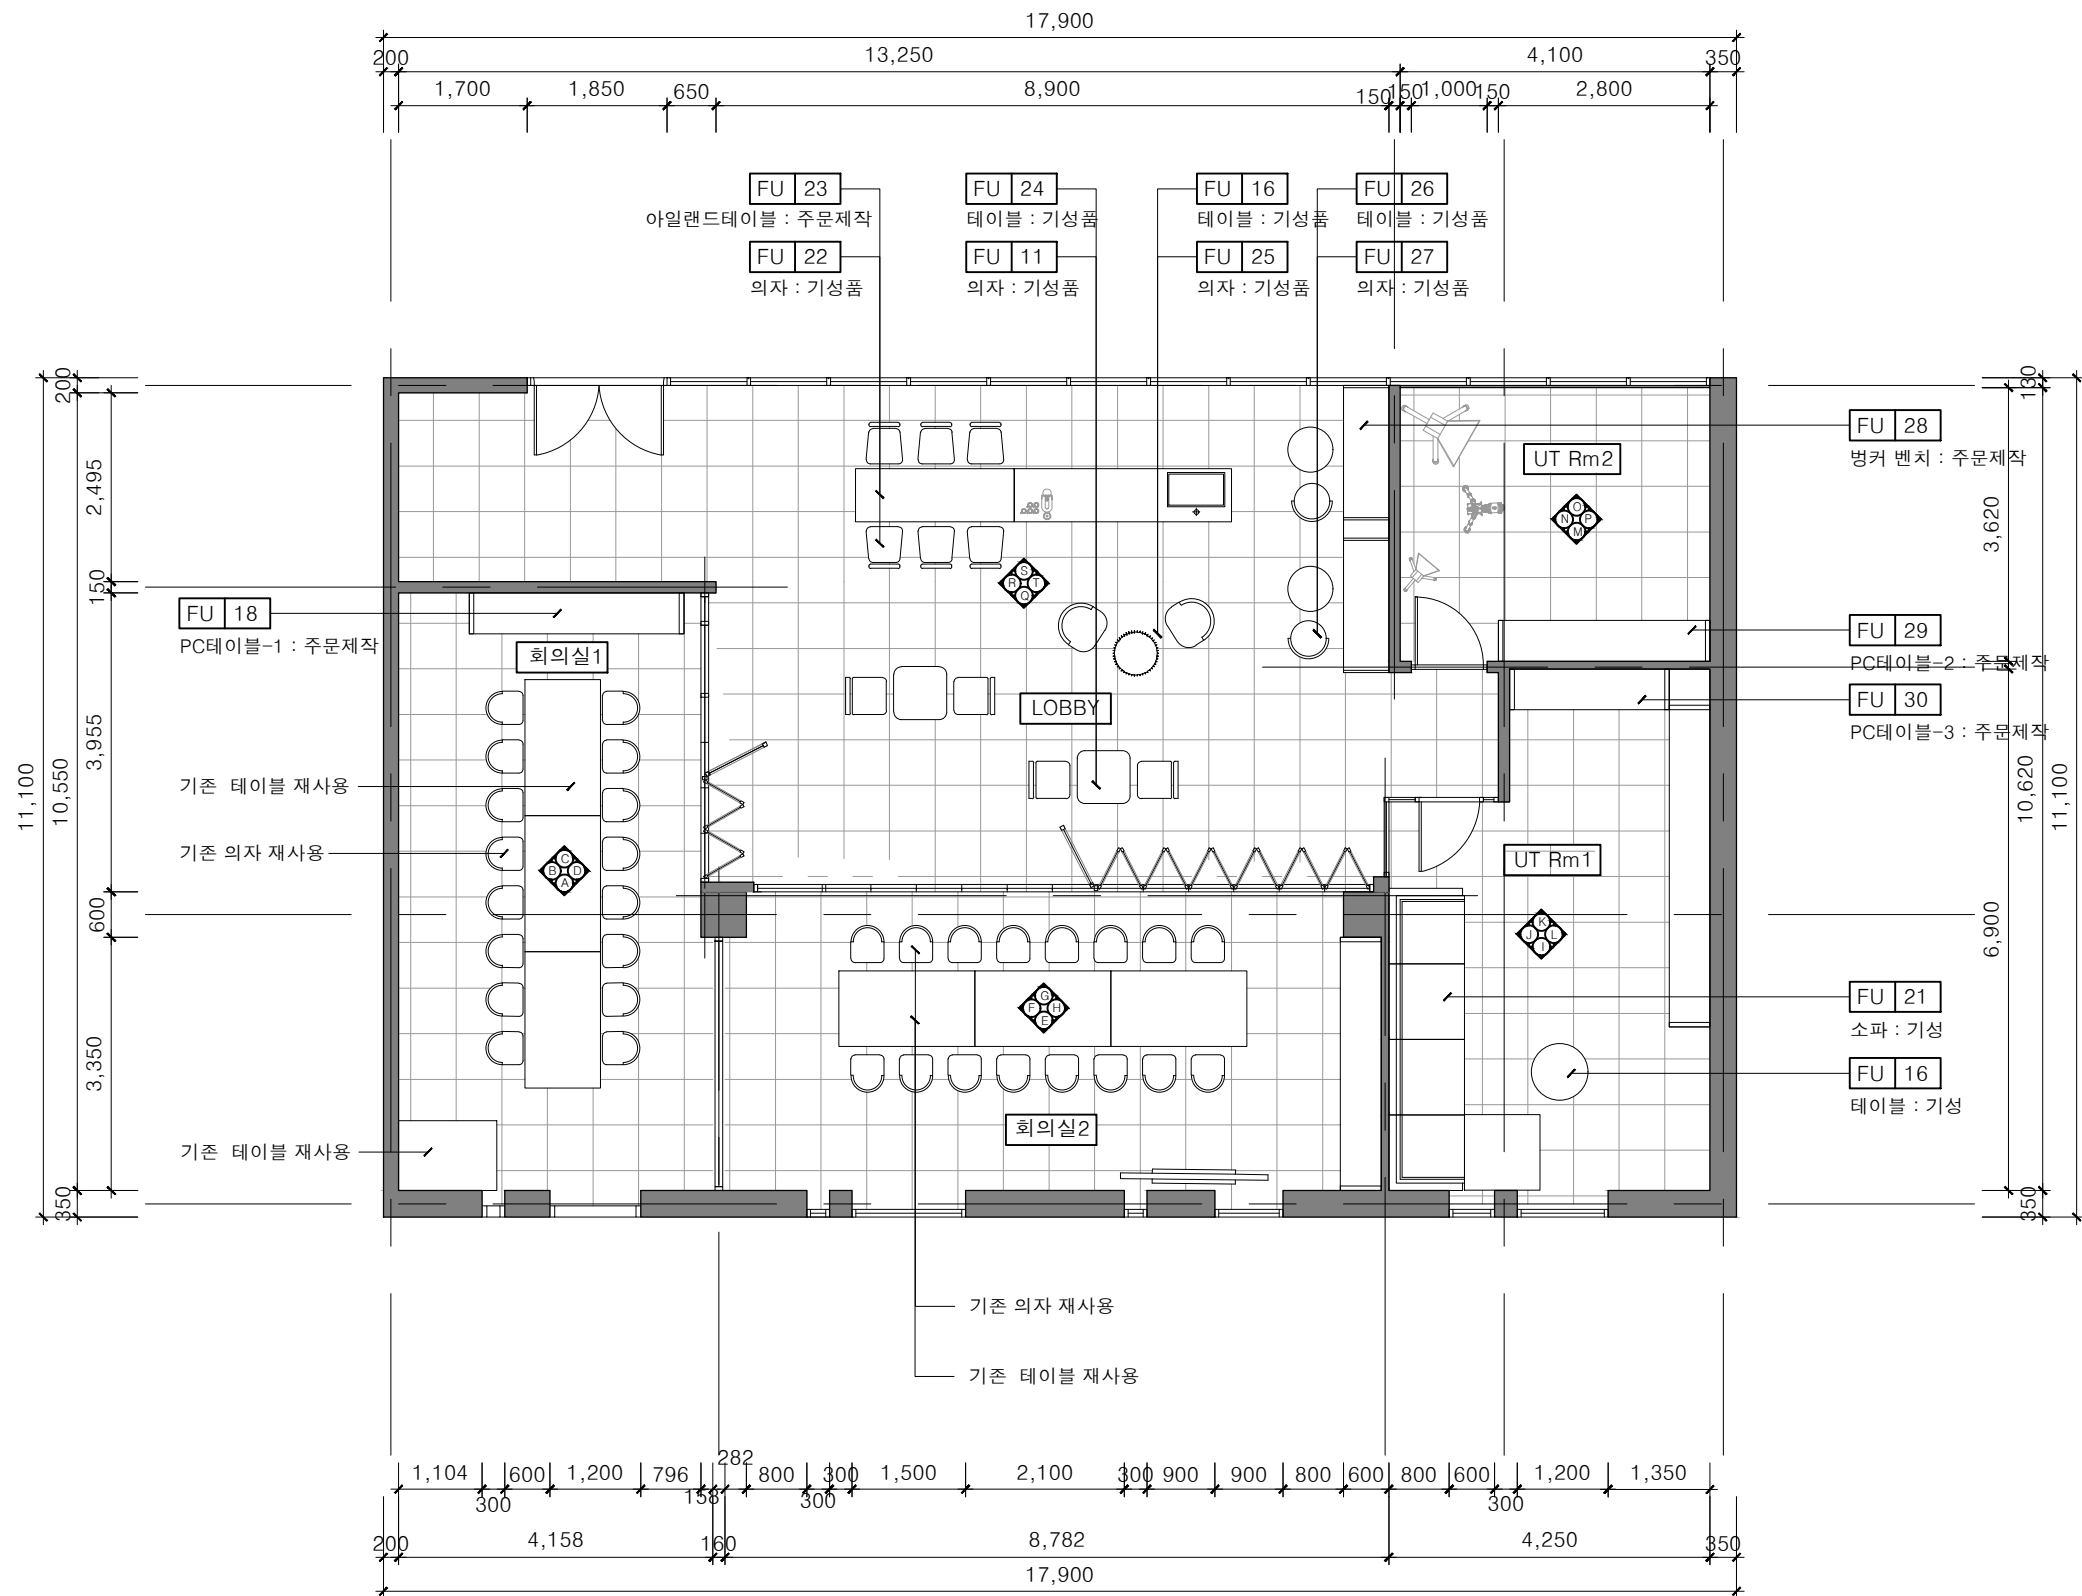

공사명
PROJECT TITLE

대전 디자인 진흥원
「2022년 산업혁신
기반구축사업」
전용공간 및 CMF전시대
실시설계 용역

공사번호
PROJECT NO.

기 사
NOTE

NO.	DATE
△	-
△	-
△	-
△	-

디자인
DESIGN BY

제 도
DRAWN BY

심 사
CHECKED BY

승 인
APPROVED BY

날 짜
DATE

2023. 04

축 척
SCALE

A3:1/100

도면번호
DRAWING NO.

FU-003

입력번호
SHEET NO.

034

도 면 명
DRAWING TITLE

FURNITURE PLAN 4F
[협업아이테이션룸]


가구상세도(제작 가구 참고용)

담 당	현장담당(소장)	-


※인수인계(확인란)




SCALE	A3: 1/15
-------	----------

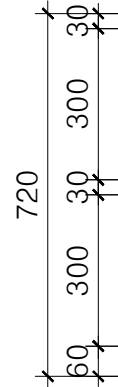

SCALE	A3: 1/15
-------	----------

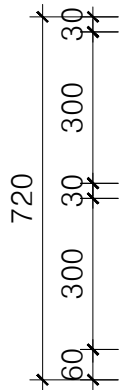


SCALE	A3: 1/15
-------	----------

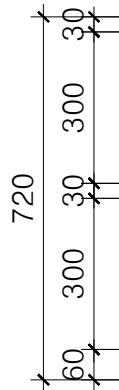

SCALE	A3: 1/15
-------	----------


공 사 명 PROJECT TITLE		
대전 디자인 진흥원 「2022년 산업혁신 기반구축사업」 전용공간 및 CMF전시대 실시설계 용역		
공사번호 PROJECT NO.		
기 사 NOTE		
NO.	DATE	
△	-	-
△	-	-
△	-	-
△	-	-
디자인 DESIGN BY		
제 도 DRAWN BY		
심 사 CHECKED BY		
승 인 APPROVED BY		
날 짜 DATE	2023. 04	
축 척 SCALE	A3:1/15	
도면번호 DRAWING NO.	FU-006	
일련번호 SHEET NO.	039	
도 면 명 DRAWING TITLE		
FURNITURE DETAIL PLAN [FU-03]		

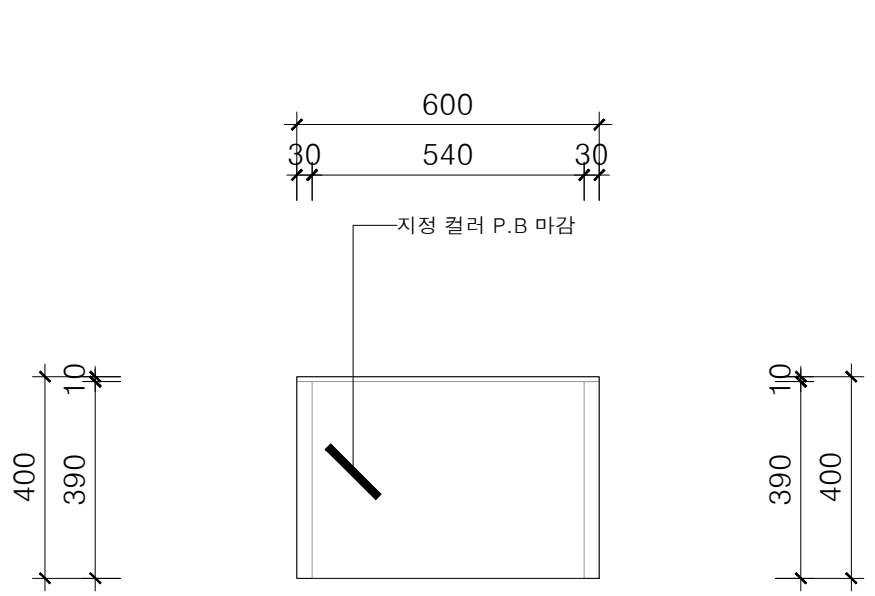

1 TOP VIEW

SCALE


A3: 1/15

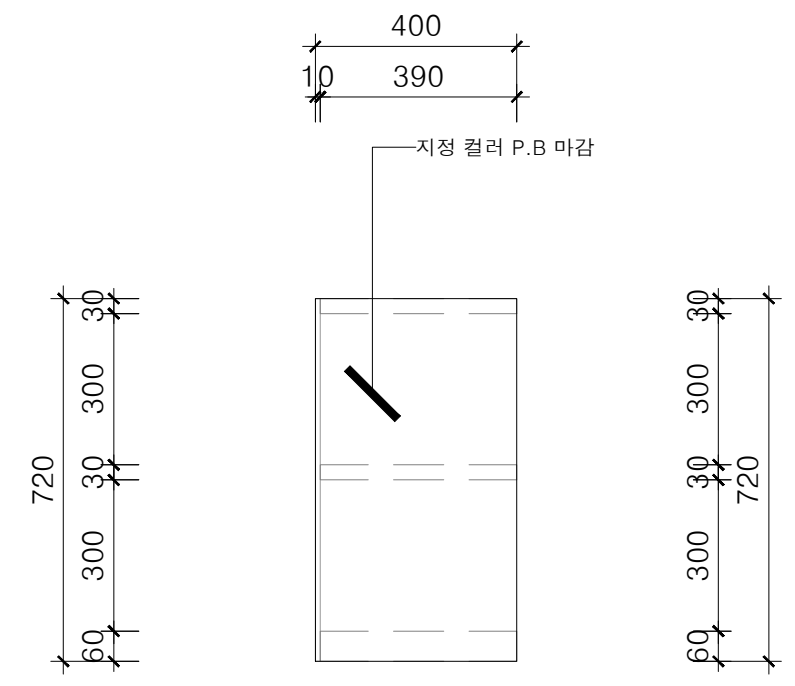

2 SIDE VIEW

SCALE


A3: 1/15

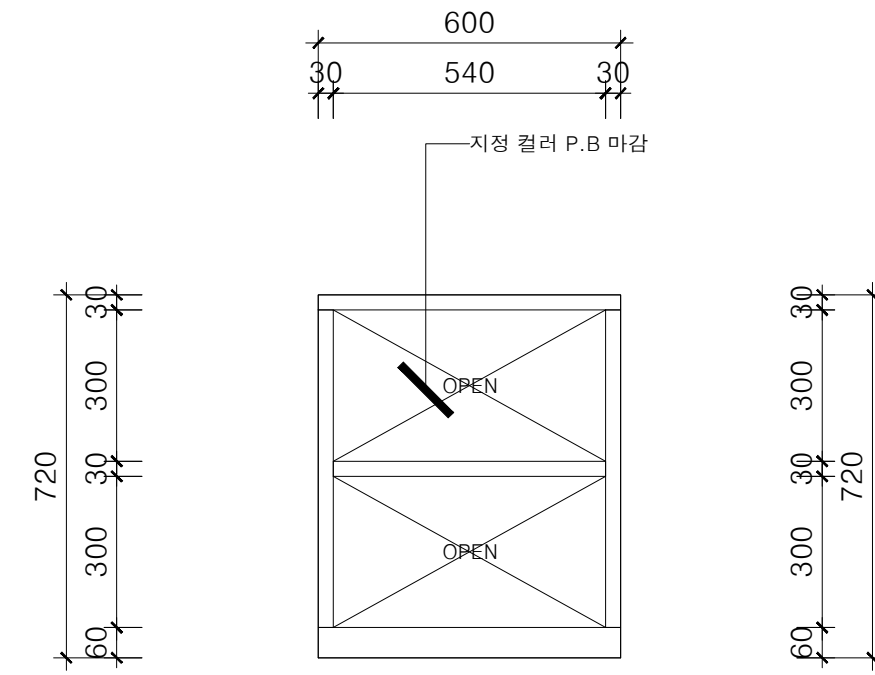

3 FRONT VIEW

SCALE

A3: 1/15

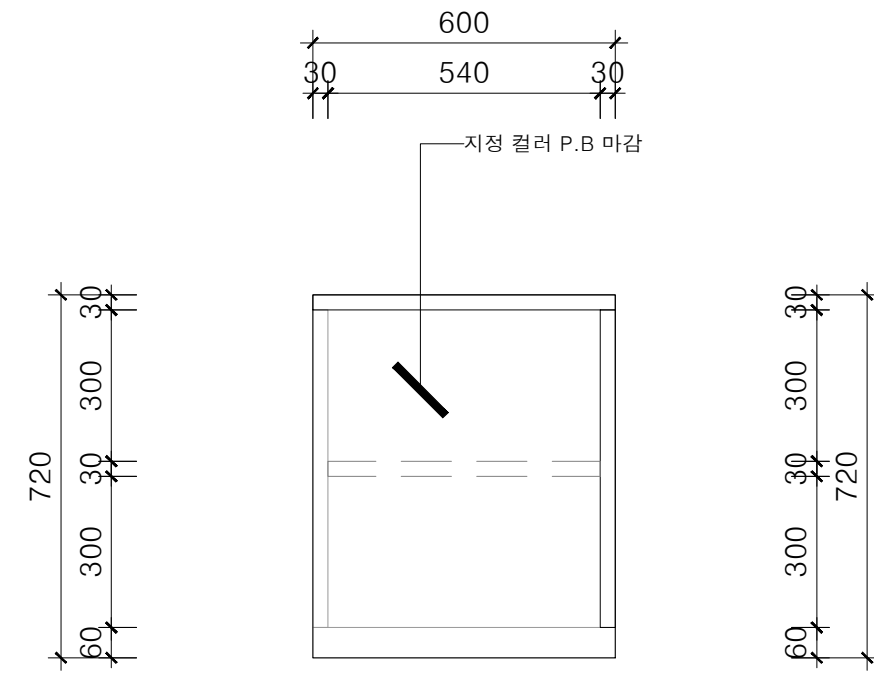

4 BACK VIEW

SCALE

A3: 1/15

공사명
PROJECT TITLE

대전 디자인 진흥원
「2022년 산업혁신
기반구축사업」
전용공간 및 CMF전시대
실시설계 용역

공사번호
PROJECT NO.

기 사
NOTE

NO.	DATE
△	-
△	-
△	-
△	-

디자인
DESIGN BY

제 도
DRAWN BY

심 사
CHECKED BY

승 인
APPROVED BY

날 짜
DATE

2023. 04

축 척
SCALE

A3:1/15

도면번호
DRAWING NO.






FU-007

입력번호
SHEET NO.

040

도 면 명
DRAWING TITLE

FURNITURE DETAIL
PLAN [FU-04]

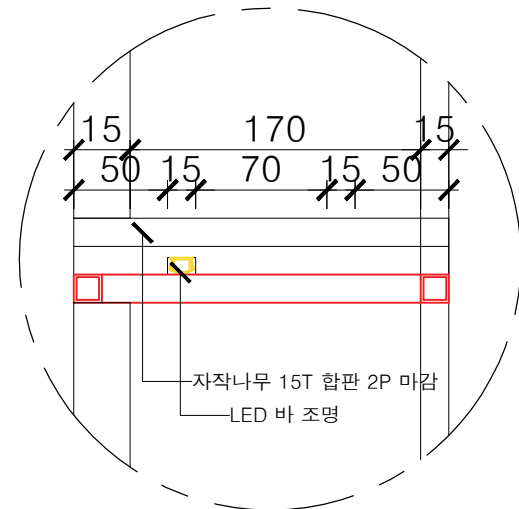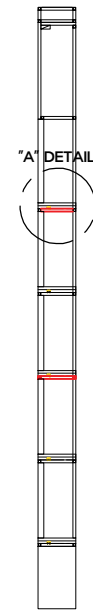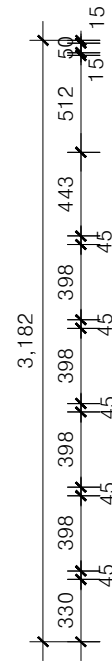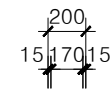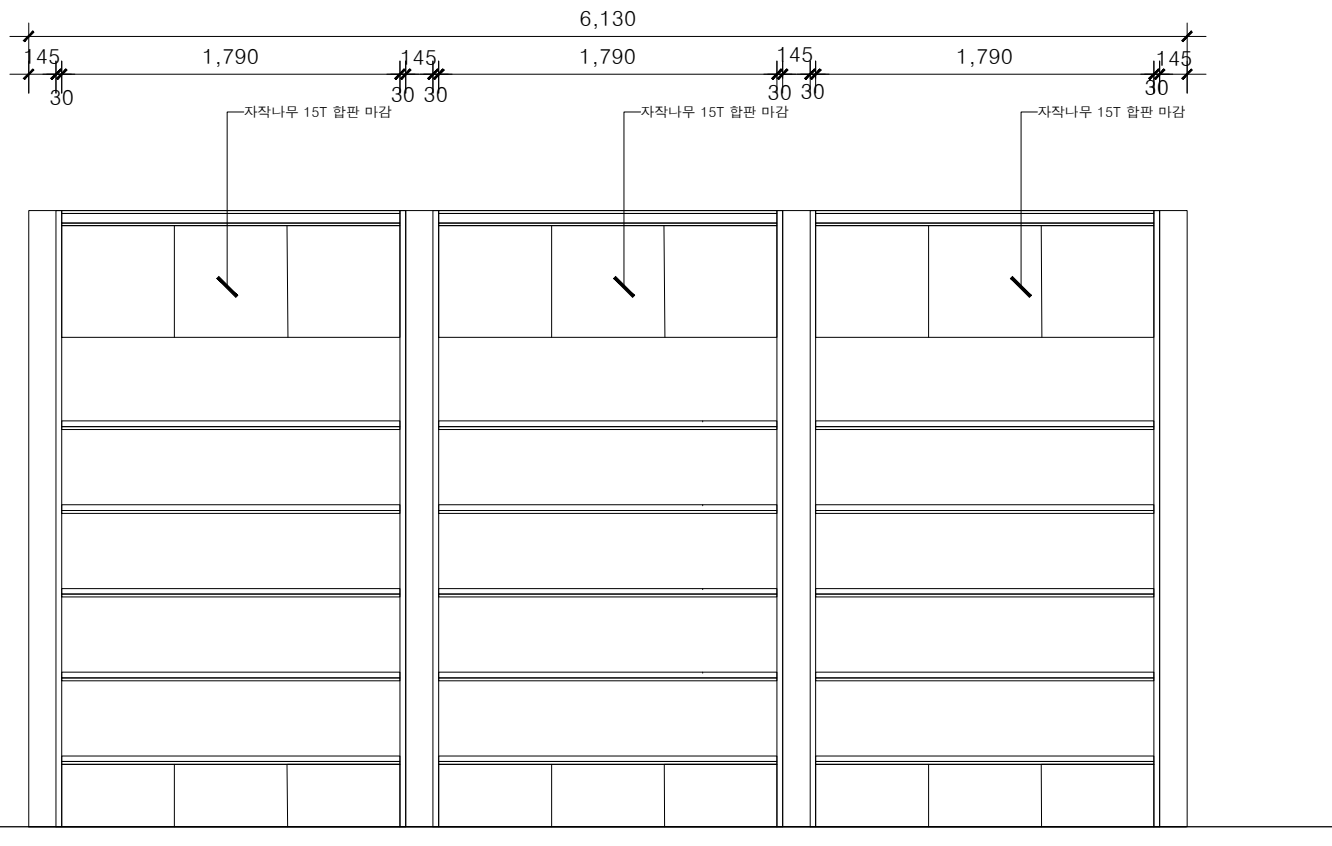

"A" SECTION DETAIL

공사명
PROJECT TITLE
대전 디자인 진흥원
「2022년 산업혁신
기반구축사업」
전용공간 및 CMF전시대
실시설계 용역

공사번호
PROJECT NO.

기 사
NOTE

NO.	DATE
△	-
△	-
△	-
△	-

디자인
DESIGN BY

제 도
DRAWN BY

심 사
CHECKED BY

승 인
APPROVED BY

날 짜
DATE
2023. 04


축 척
SCALE
A3:1/40

도면번호
DRAWING NO.
FU-009


입력번호
SHEET NO.
042

도면명
DRAWING TITLE


FURNITURE DETAIL
PLAN [FU-06]

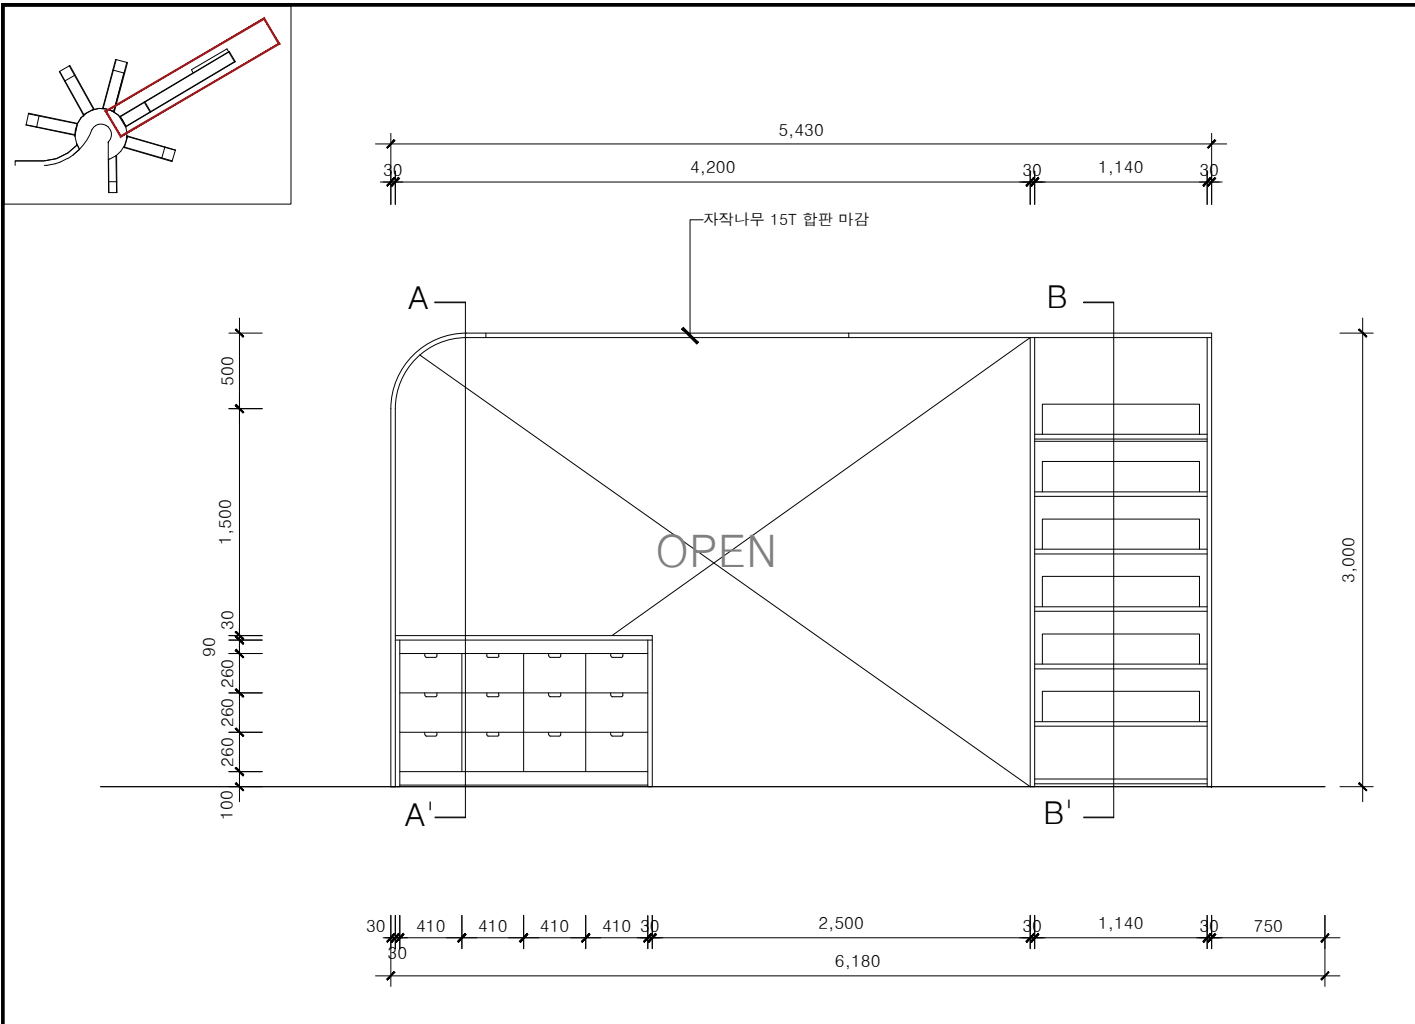


1 FRONT VIEW SCALE A3: 1/50

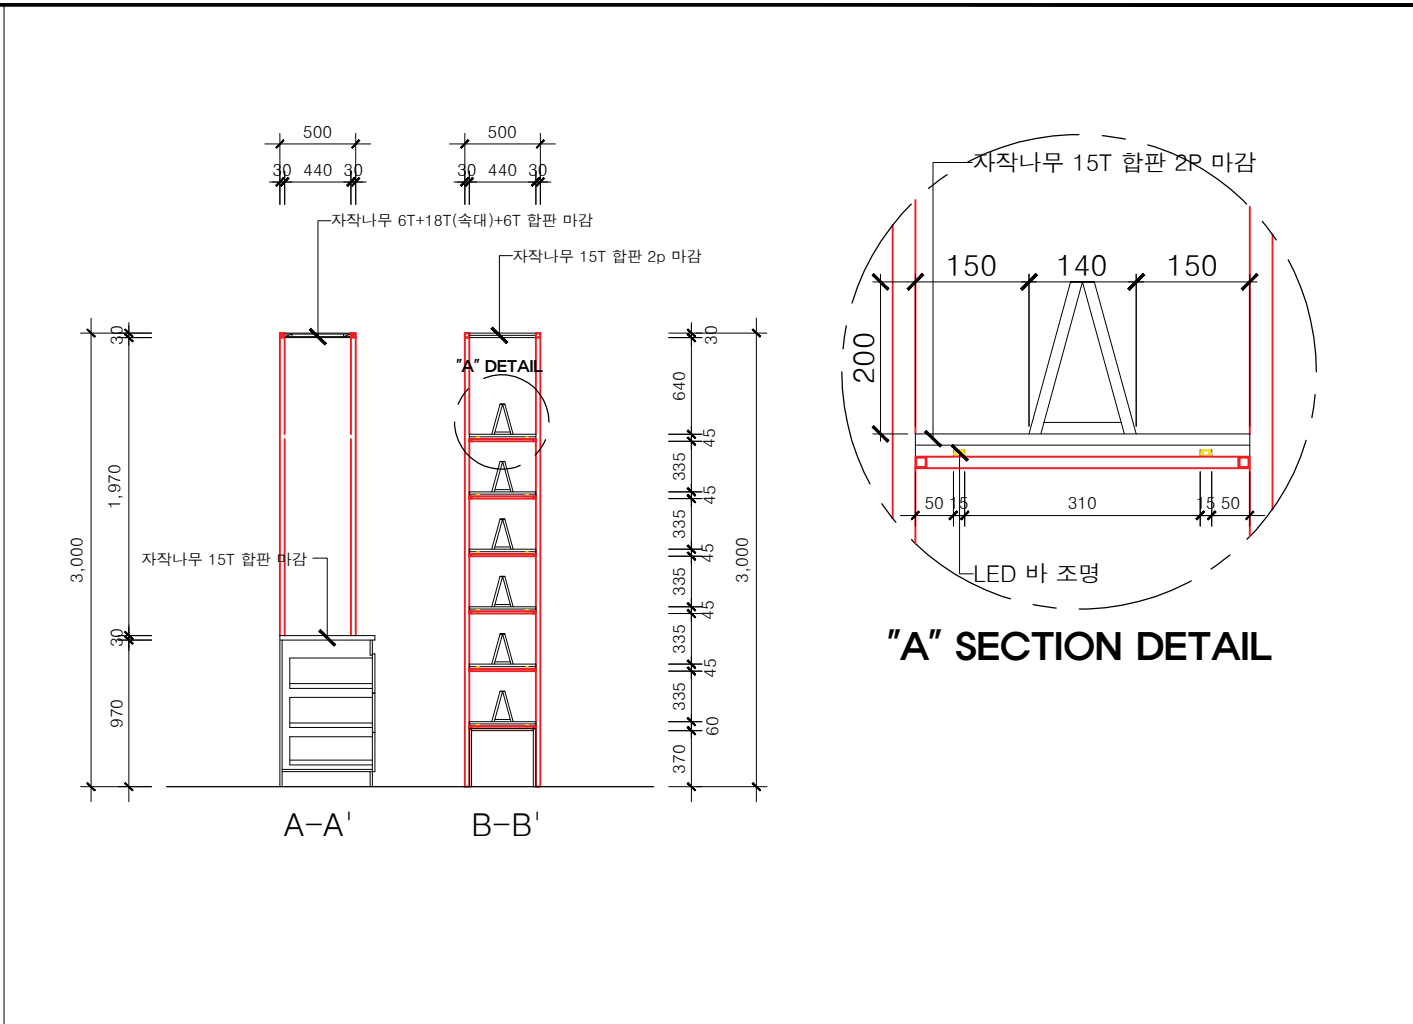

2 SECTION A-A' / B-B' SCALE A3: 1/50

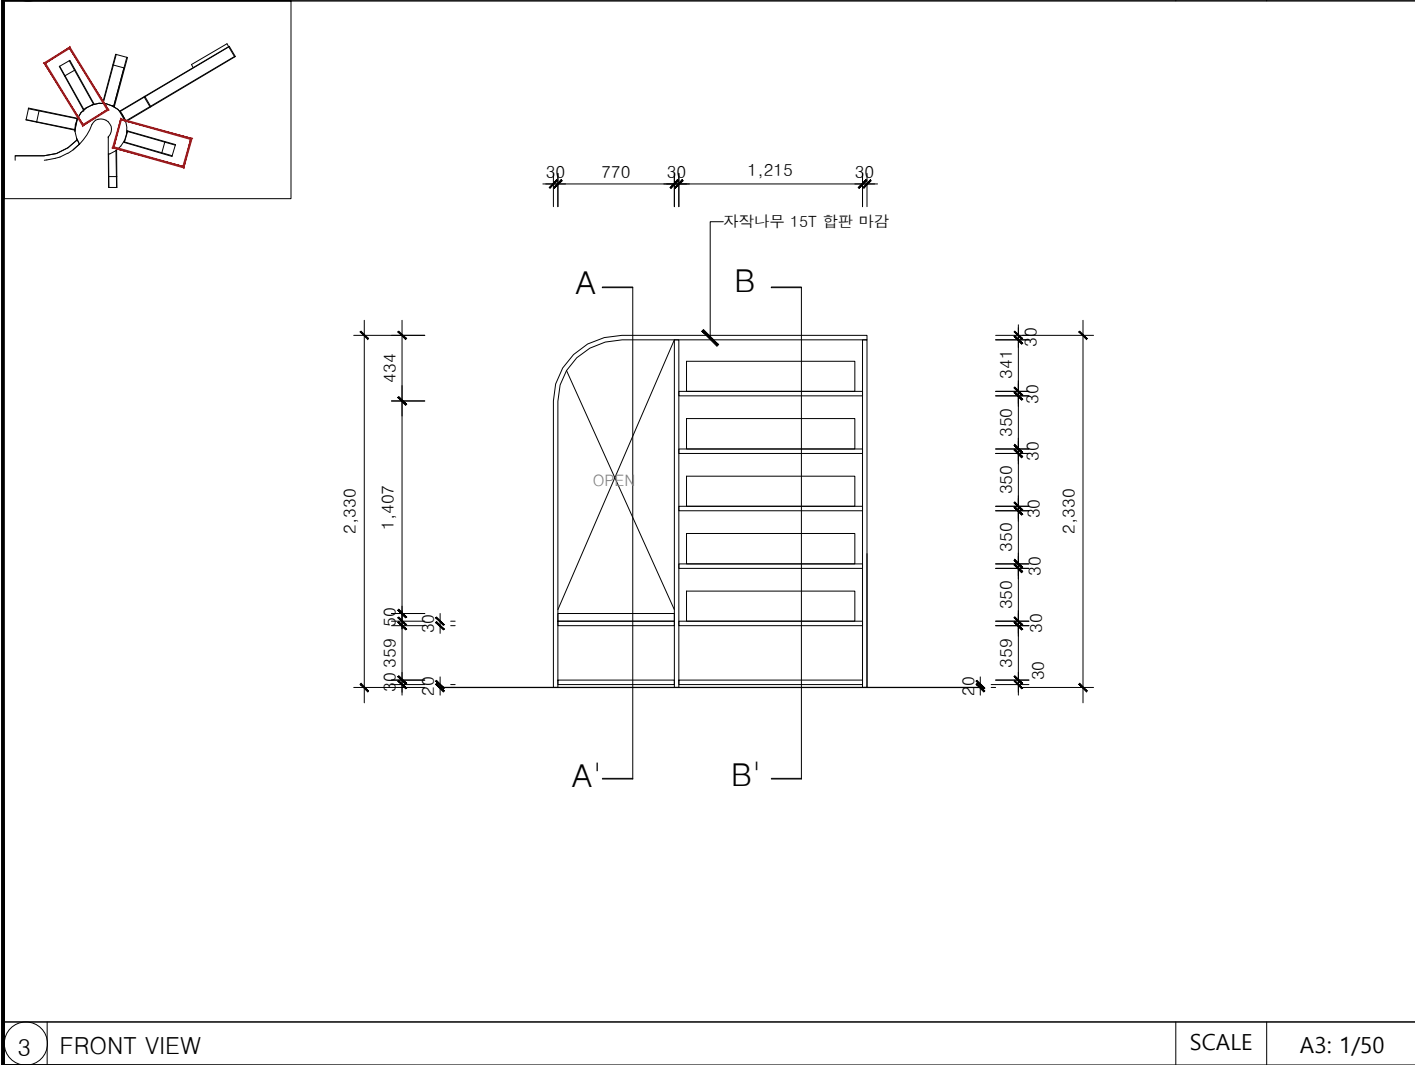


3 FRONT VIEW SCALE A3: 1/50


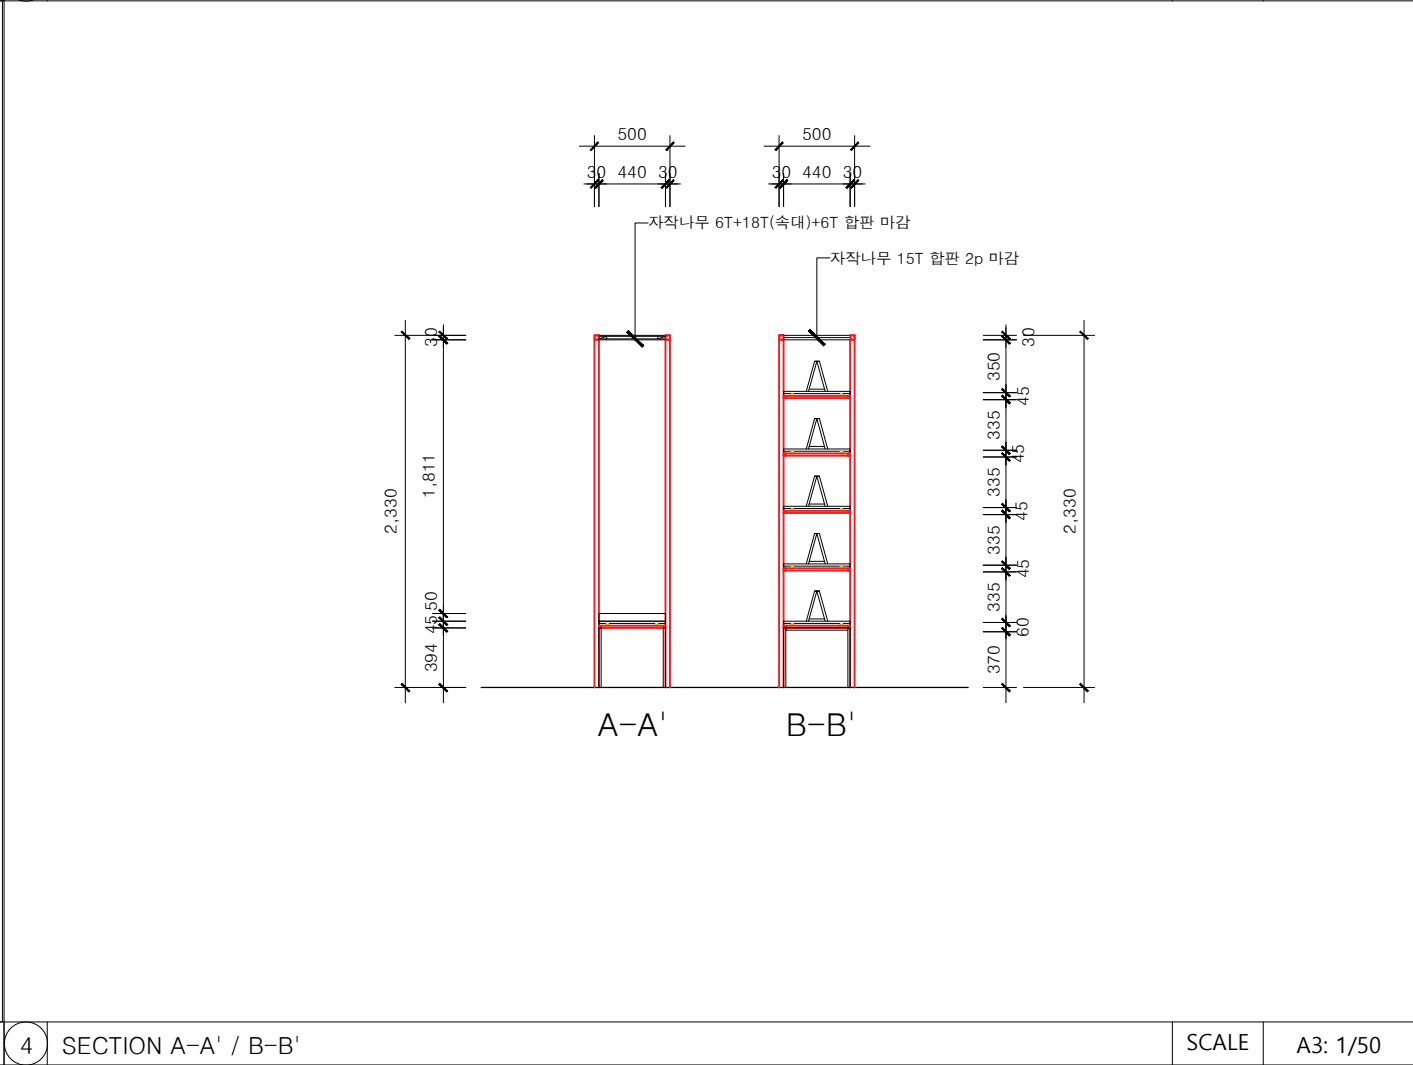


4 SECTION A-A' / B-B' SCALE A3: 1/50




공 사 명 PROJECT TITLE	
대전 디자인 진흥원 「2022년 산업혁신 기반구축사업」 전용공간 및 CMF전시대 실시설계 용역	
공사번호 PROJECT NO.	
기 사 NOTE	
NO. DATE	
DESIGN BY	
제 도 DRAWN BY	
심 사 CHECKED BY	
승 인 APPROVED BY	
날 짜 DATE	2023. 04
축 척 SCALE	A3:1/50
도면번호 DRAWING NO.	FU-010
일련번호 SHEET NO.	043
도 면 명 DRAWING TITLE	
FURNITURE DETAIL PLAN [FU-07A]	

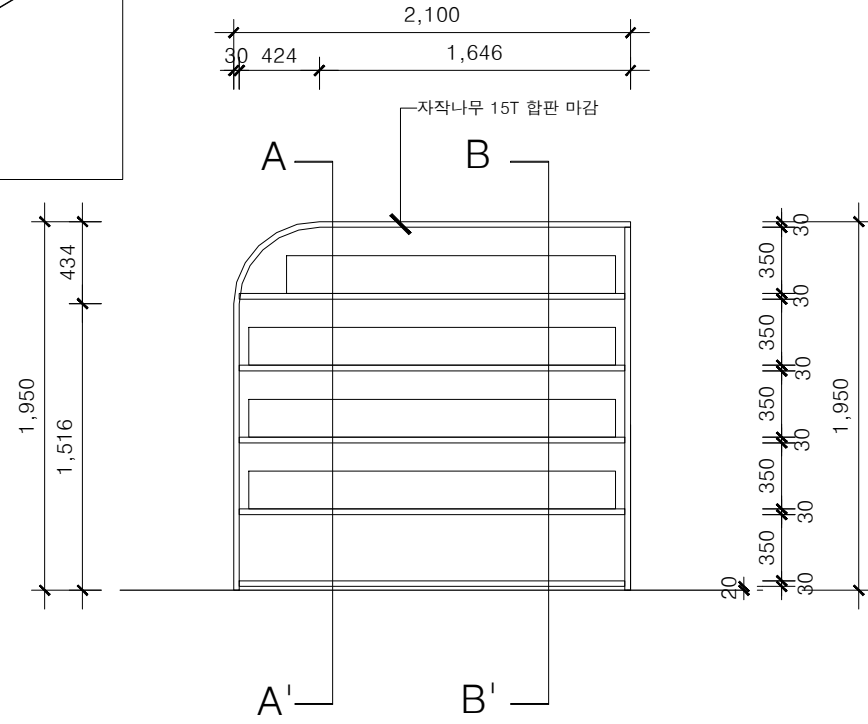

FURNITURE DETAIL
PLAN [FU-07B]

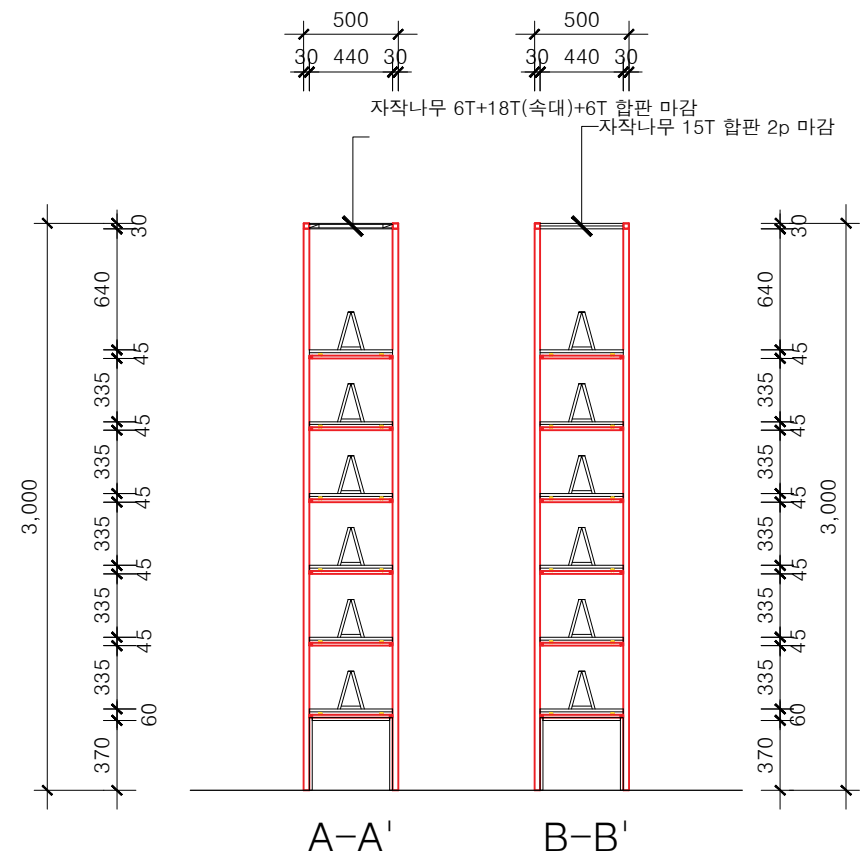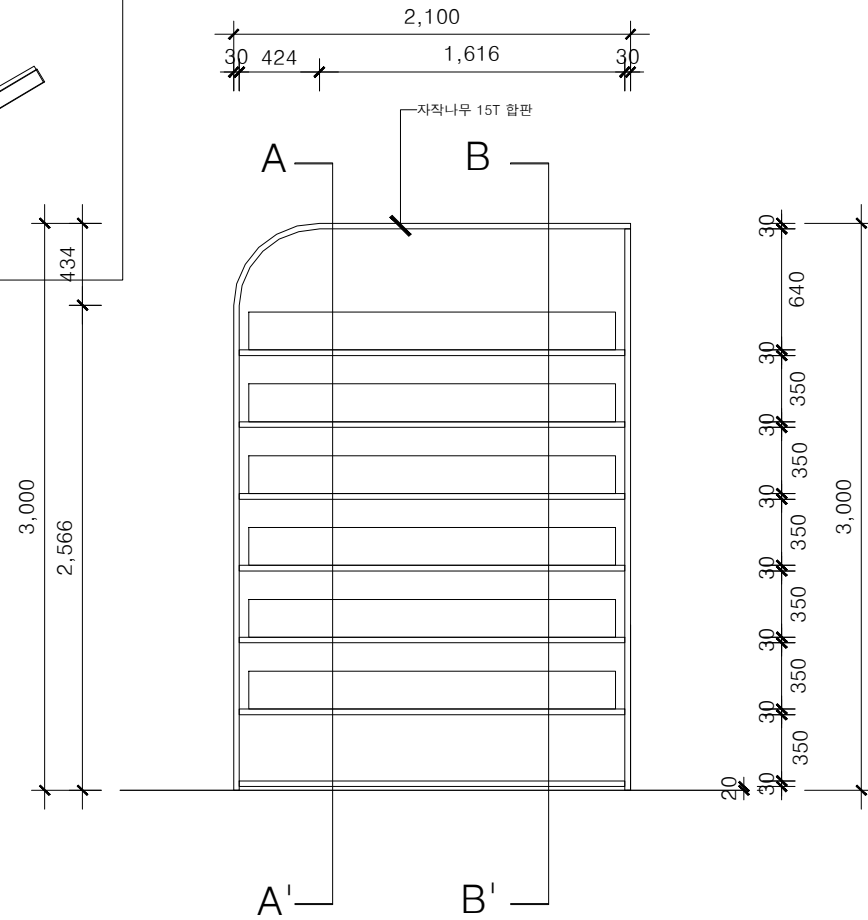

© 2006 The Authors

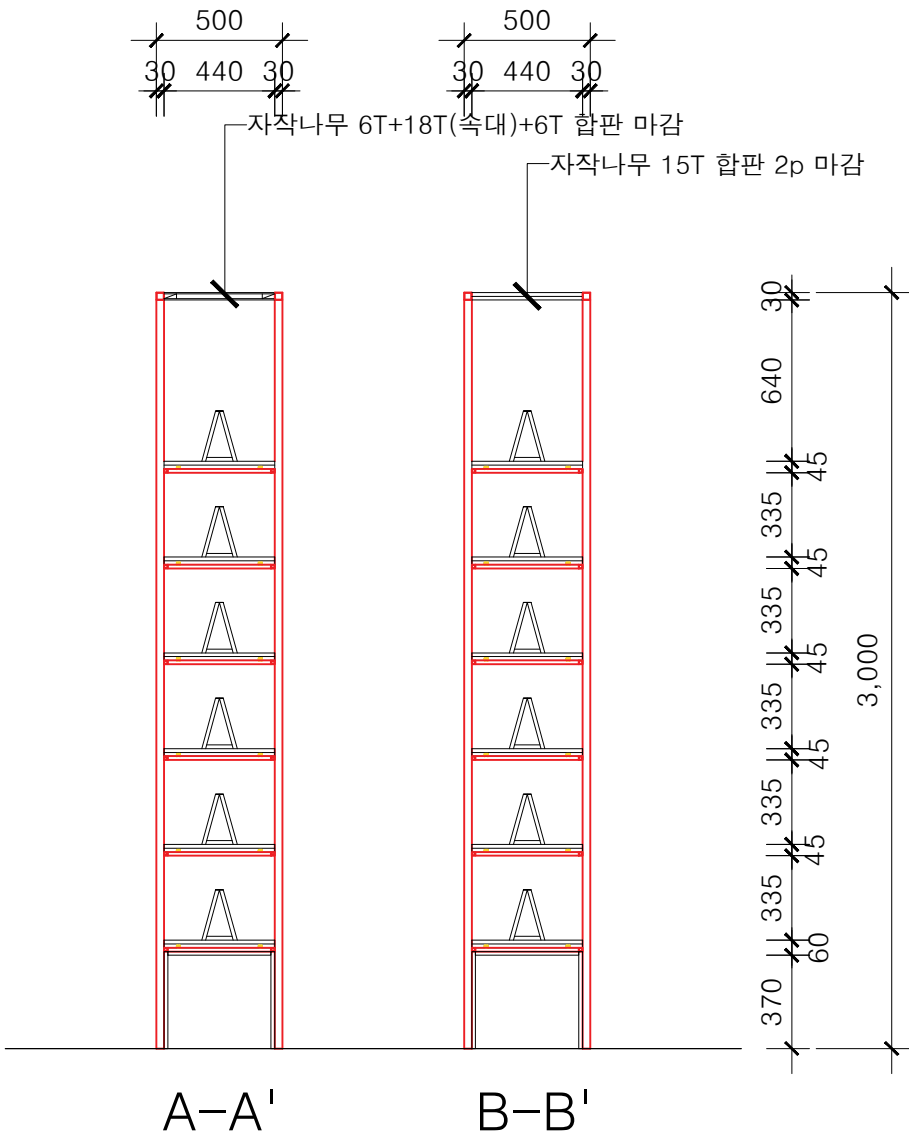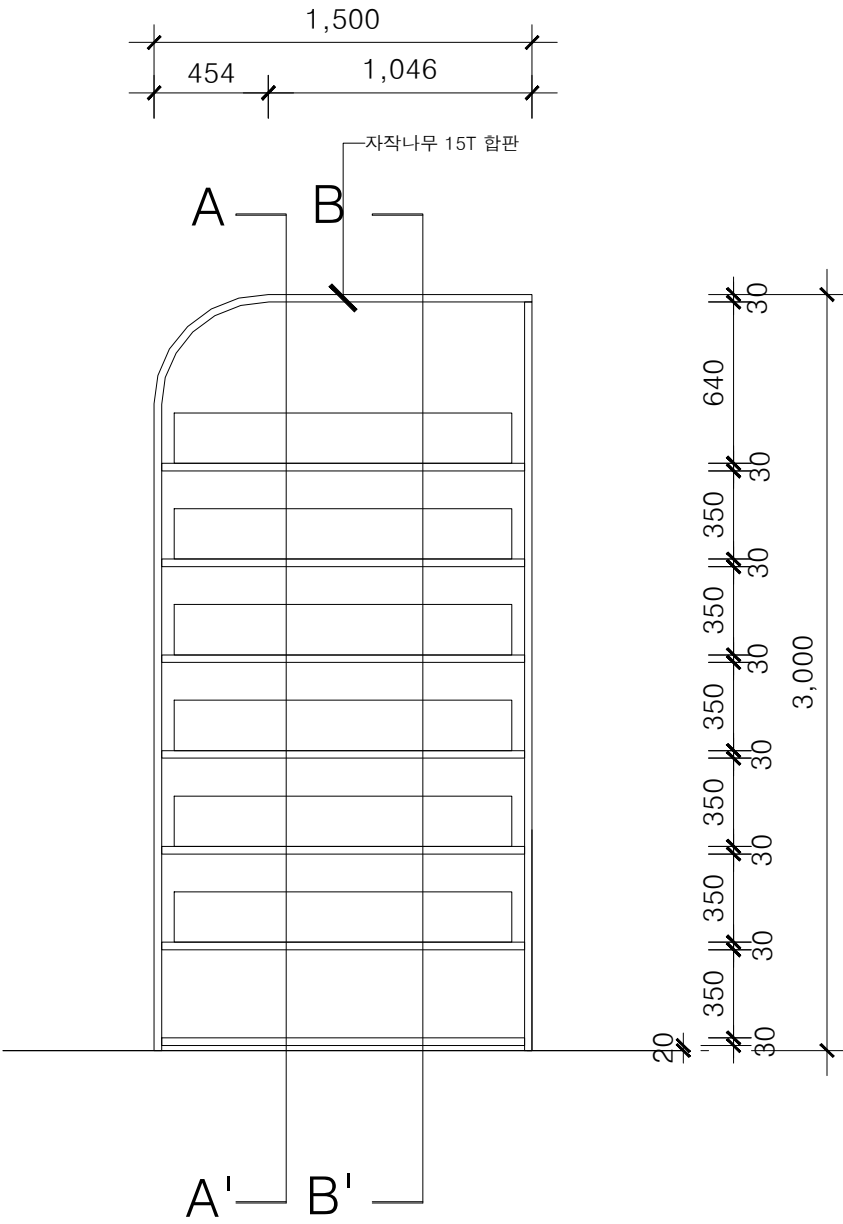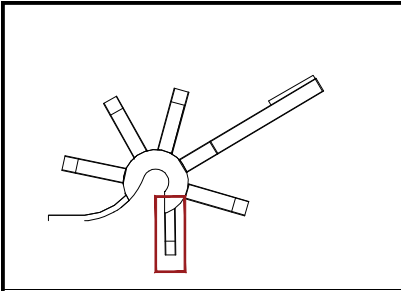

공사명
PROJECT TITLE

대전 디자인진흥원
「2022년 산업혁신
기반구축사업」
전용공간 및 CMF전시대
실시설계 용역

공사번호
PROJECT NO.

기 사
NOTE

NO.	DATE	
4	-	-
3	-	-
2	-	-
1	-	-

디자인
DESIGN BY

제 도
DRAWN BY

심 사
CHECKED BY

승인
APPROVED BY

날 짜
DATE 2023. 04



축척
SCALE A3:1/30

도면번호
DRAWING NO. FU-012

일련번호
SHEET NO. 045

도면명
DRAWING TITLE

FURNITURE DETAIL
PLAN [FU-07C]

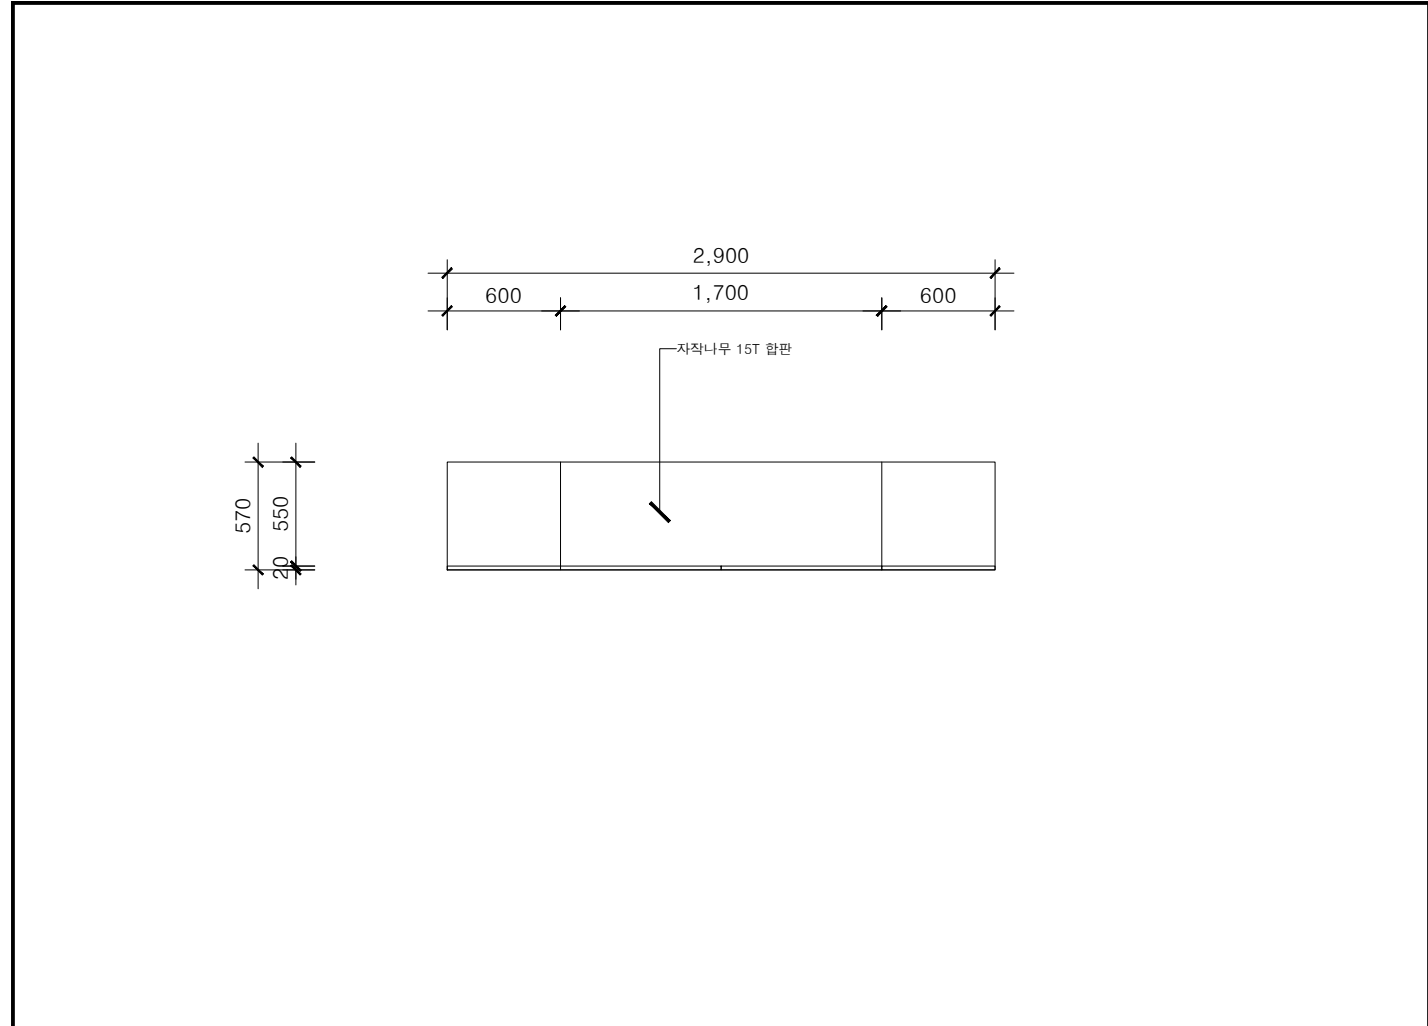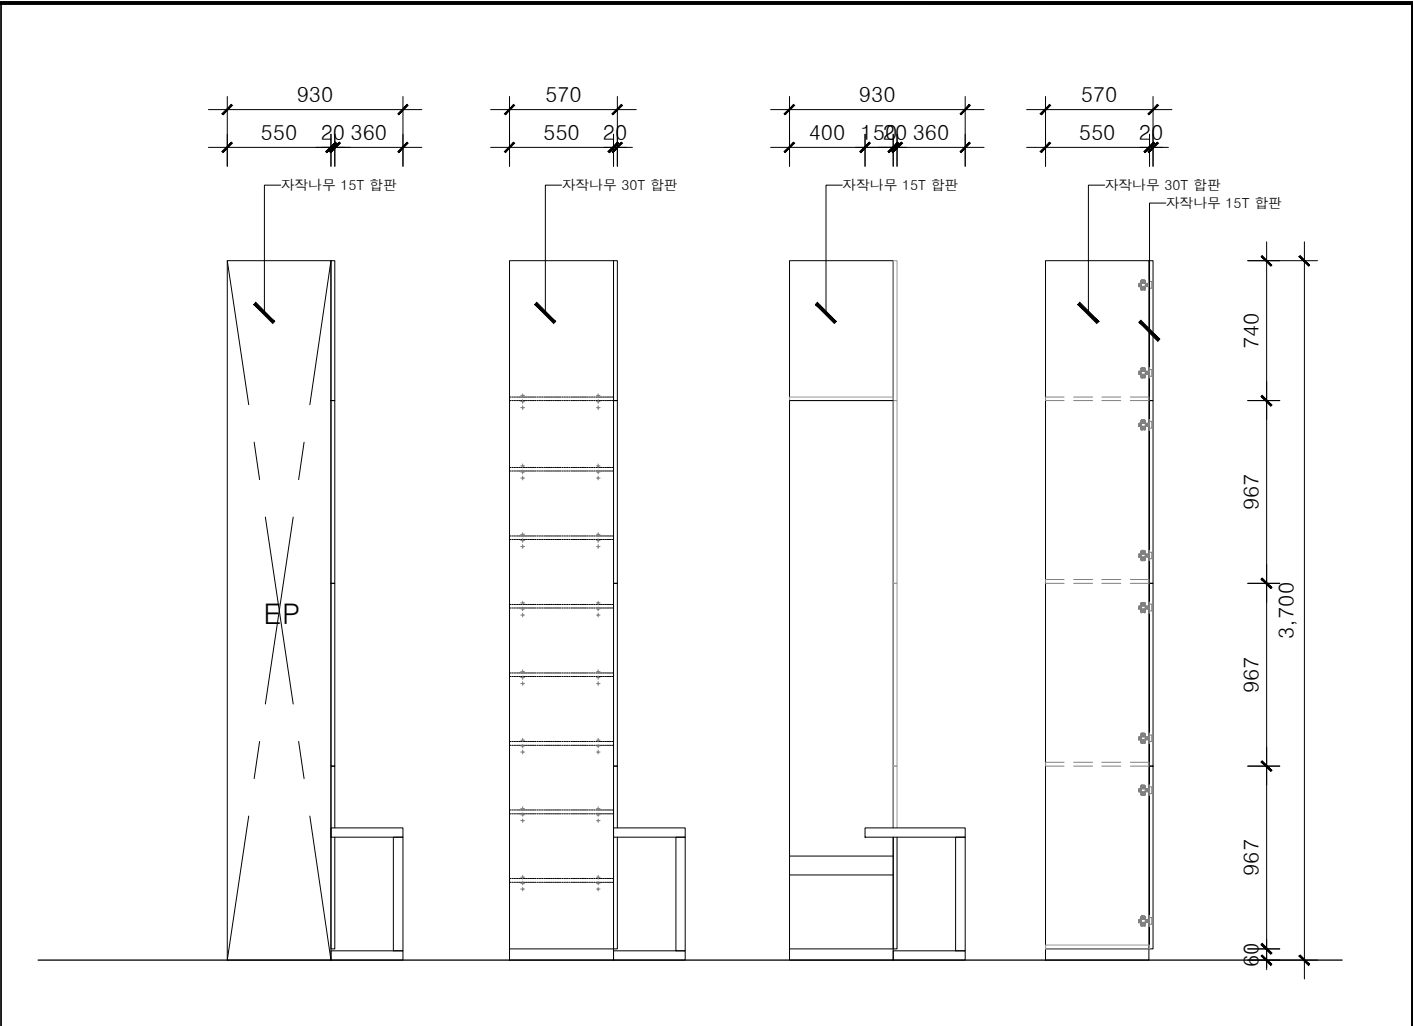[illegible]

Technical drawing showing the back view of a cabinet. The overall dimensions are 2,900 (width) x 3,700 (height). The drawing includes labels for materials: 자작나무 15T 합판 (Natural Oak 15T Plywood) and 지정 패브릭 마감 (Specified Fabric Finish). Dimensions are provided for various sections and components.

Top Dimensions:

- Overall Width: 2,900
- Section 1: 600
- Section 2: 850
- Section 3: 850
- Section 4: 600

Left Side Dimensions:

- Overall Height: 3,700
- Section 1: 740
- Section 2: 967
- Section 3: 967
- Section 4: 967
- Section 5: 60

Right Side Dimensions:


- Overall Height: 3,700
- Section 1: 740
- Section 2: 353
- Section 3: 26
- Section 4: 343
- Section 5: 26
- Section 6: 343
공사명 PROJECT TITLE 대전 디자인 진흥원 「2022년 산업혁신 기반구축사업」 전용공간 및 CMF전시대 실시설계 용역		
공사번호 PROJECT NO.		
기 사 NOTE		
NO.	DATE	
▲	-	-
▲	-	-
▲	-	-
▲	-	-
디자인 DESIGN BY		
제 도 DRAWN BY		
심 사 CHECKED BY		
승 인 APPROVED BY		
날짜 DATE		
		2023. 04
축 척 SCALE		
		A3:1/40
도면번호 DRAWING NO.		
		FU-015
일련번호 SHEET NO.		
		048
도 면 명 DRAWING TITLE		
FURNITURE DETAIL PLAN [FU-13]		

대전 디자인 진흥원
「2022년 산업혁신
기반구축사업」
전용공간 및 CMF전시대
실시설계 용역



기 사
NOTE

FURNITURE DETAIL
PLAN [FU-18]

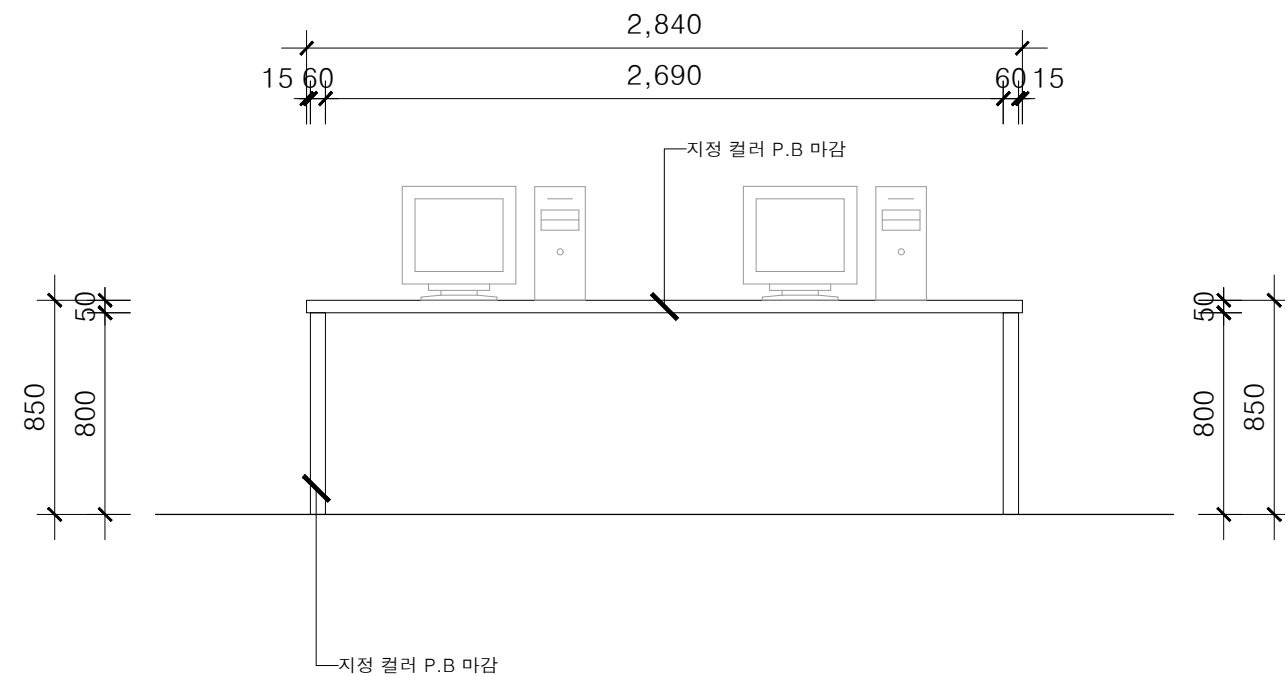


SCALE	A3: 1/30
-------	----------


SCALE	A3: 1/30
-------	----------

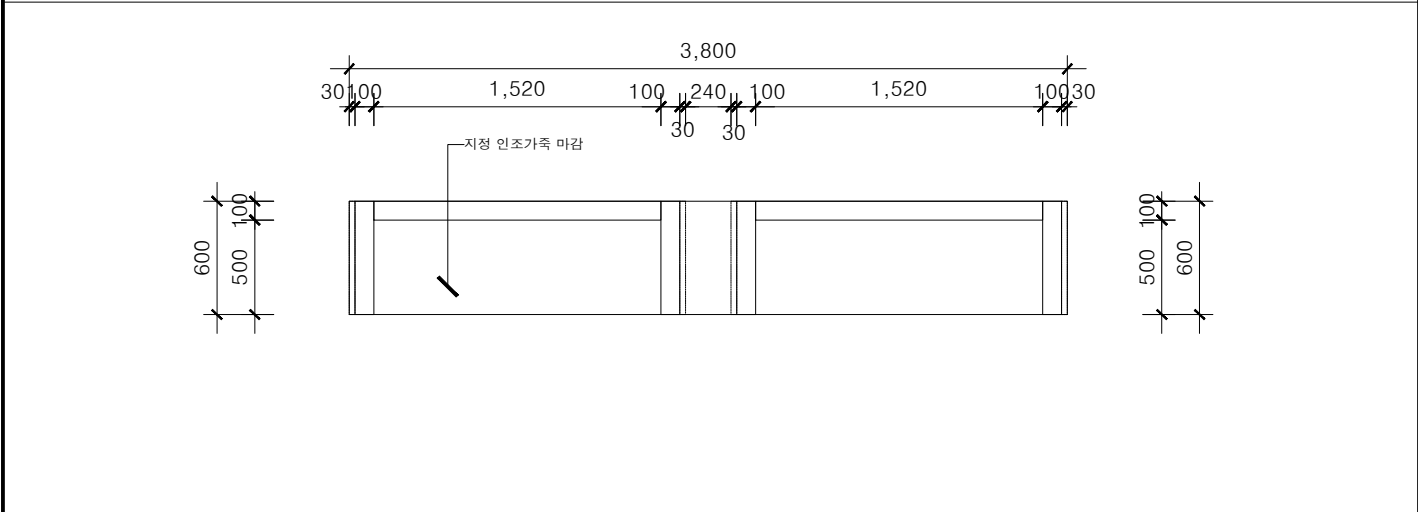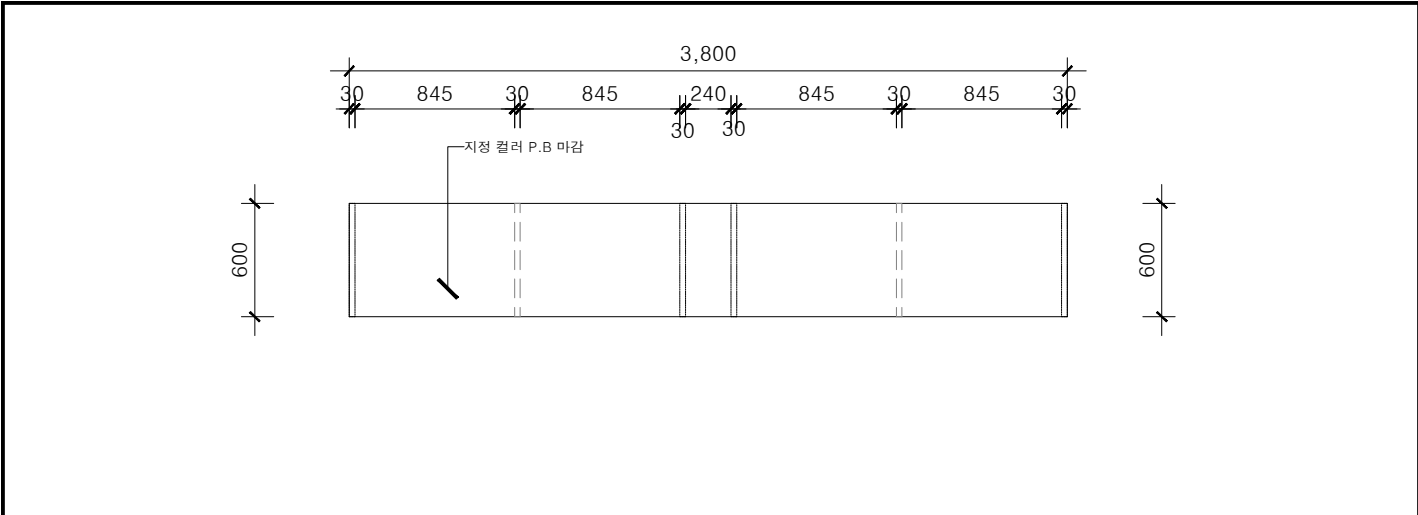


1 TOP VIEW SCALE A3: 1/40

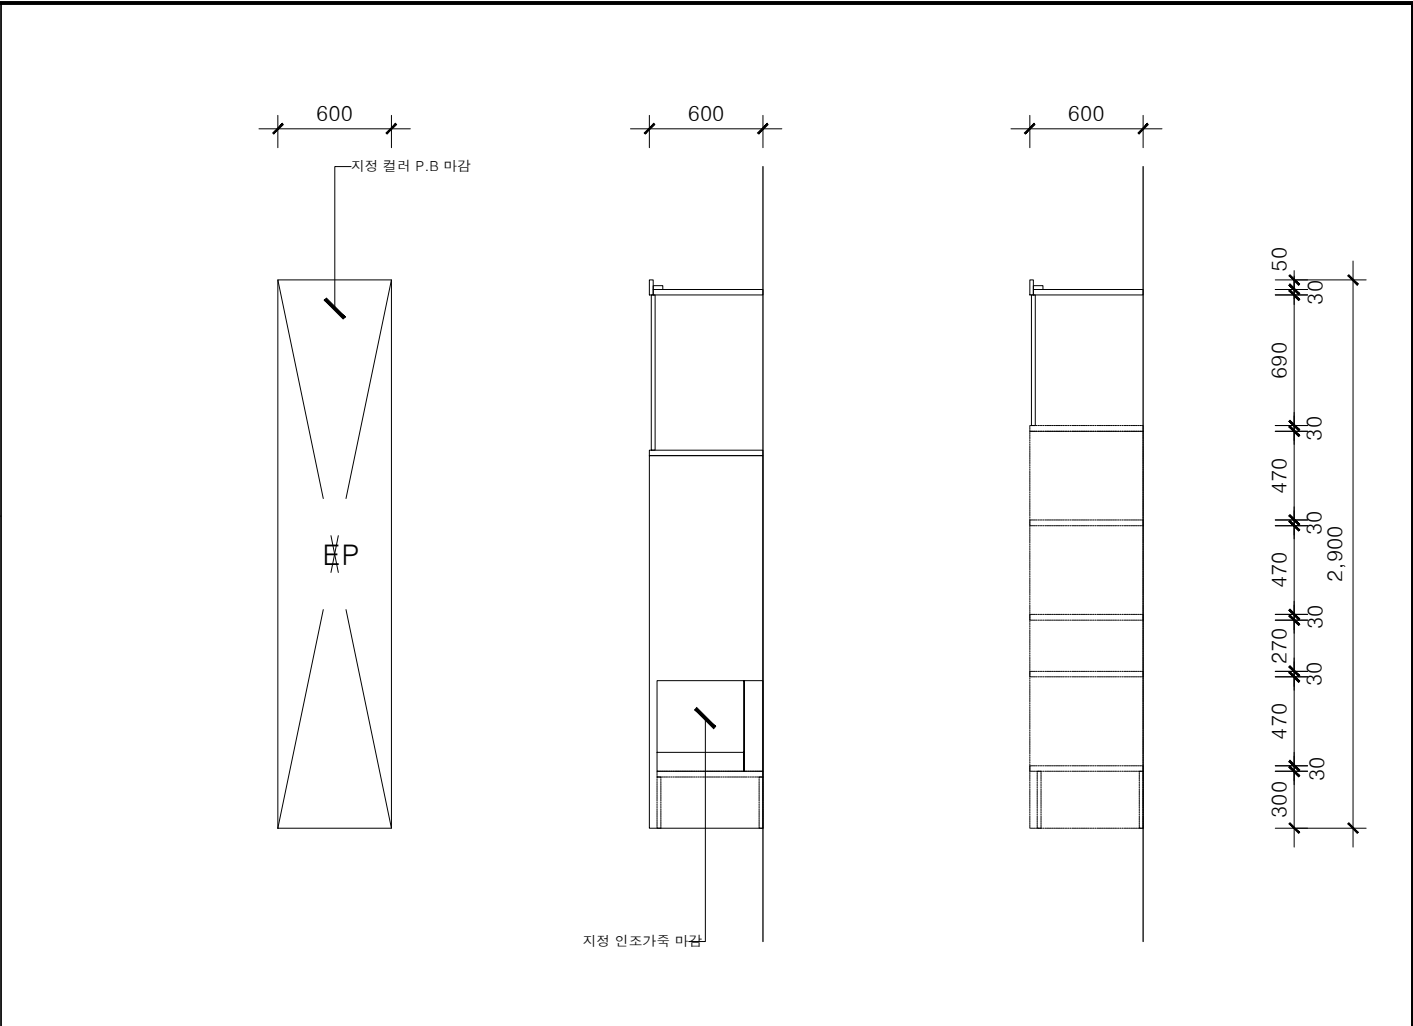

2 SIDE VIEW SCALE A3: 1/40

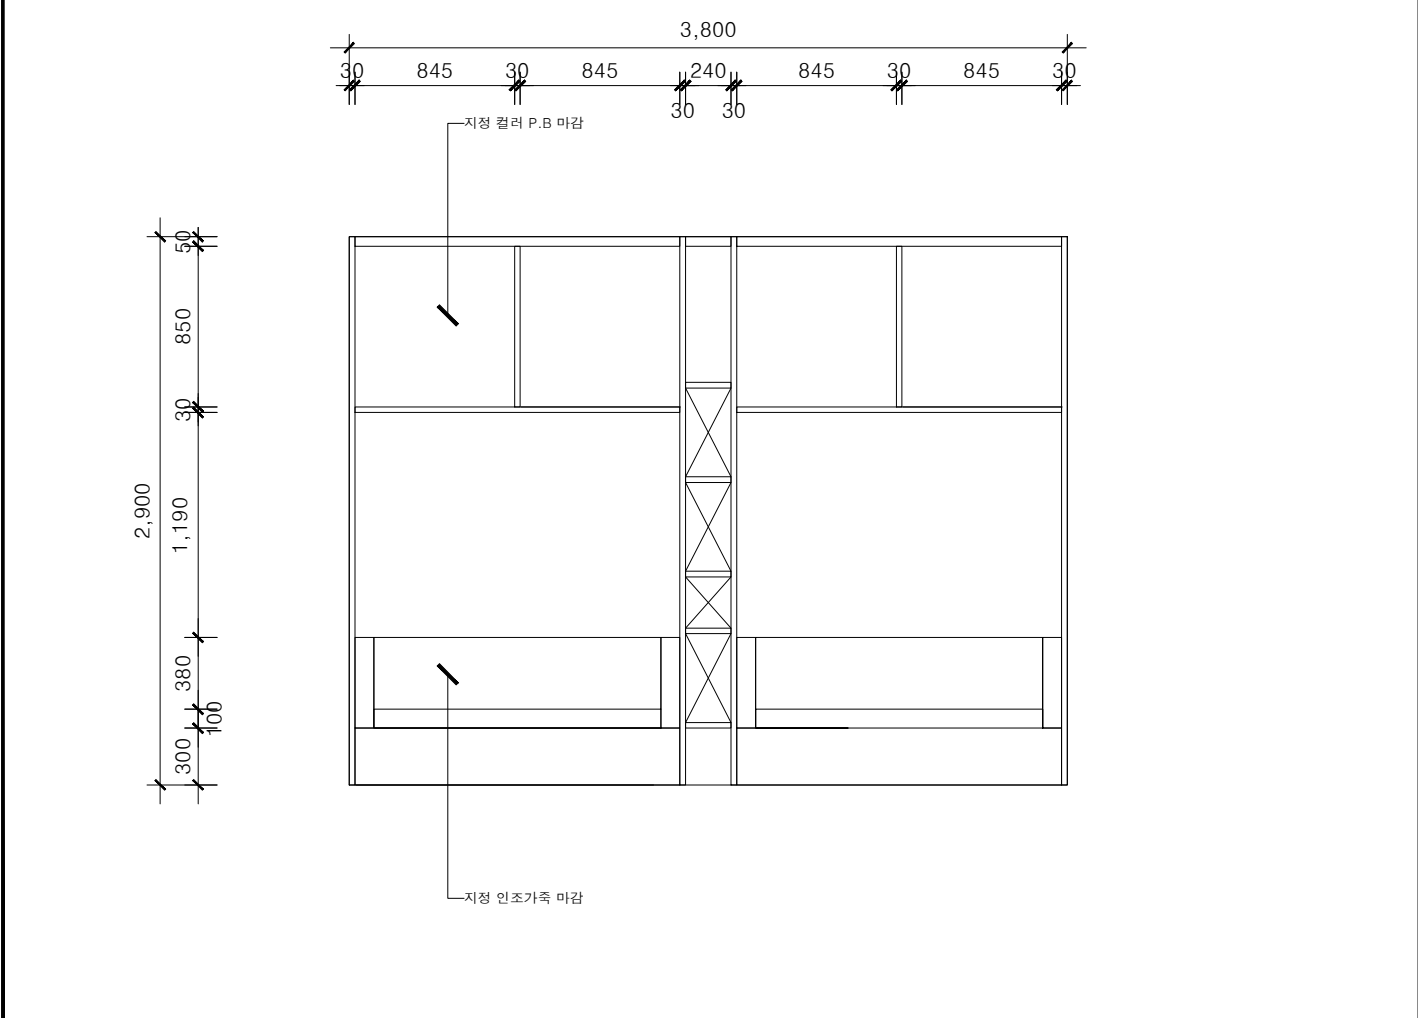

3 FRONT VIEW SCALE A3: 1/40

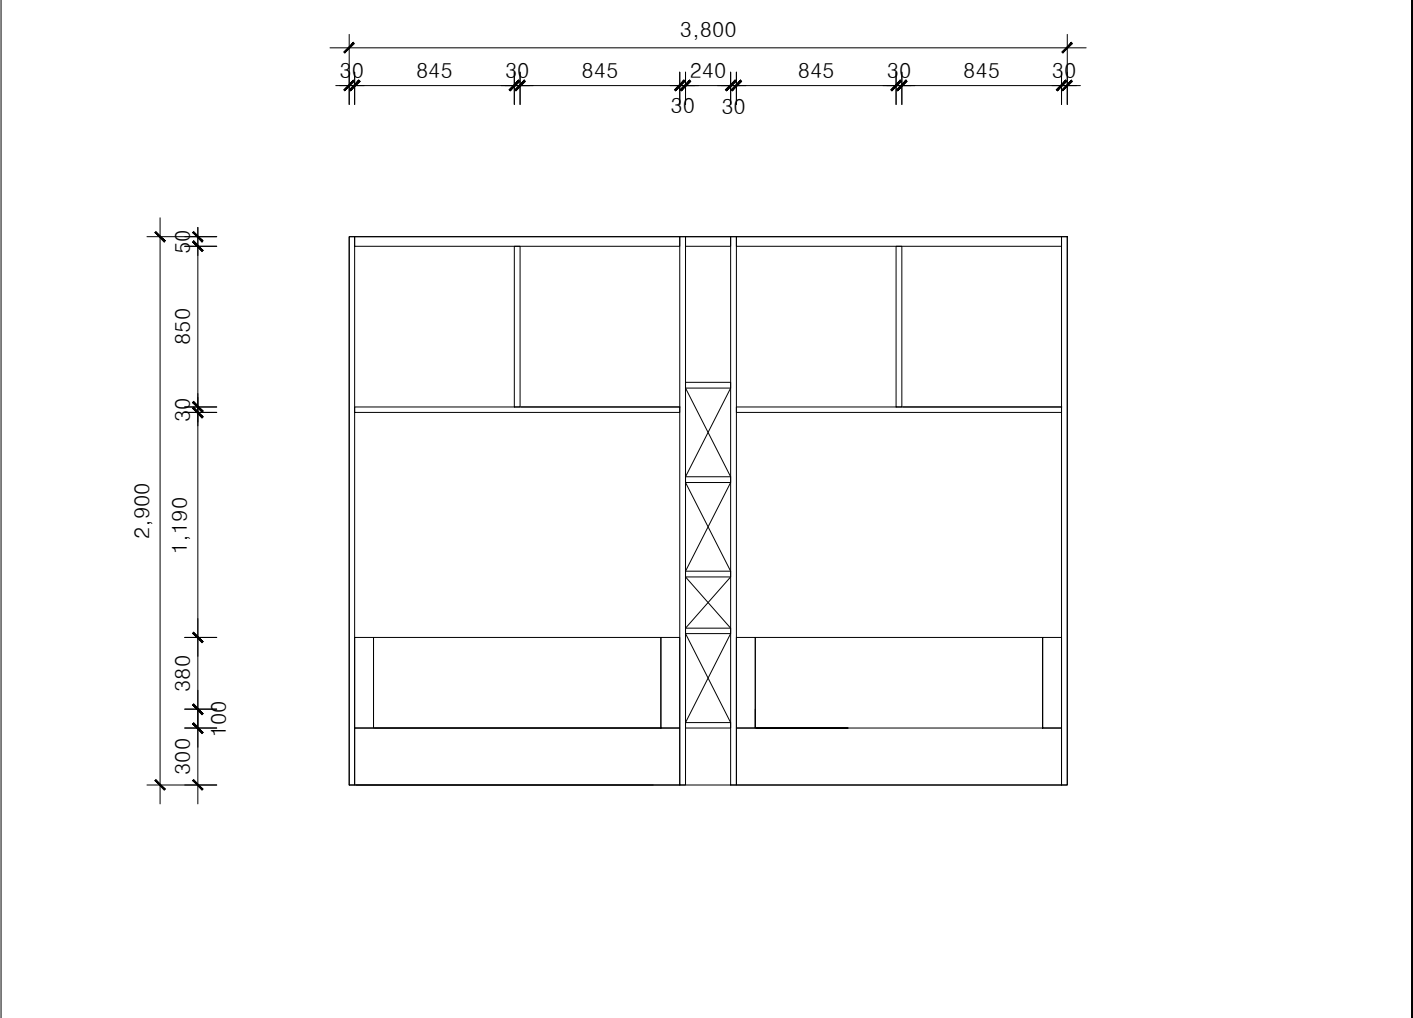

4 BACK VIEW SCALE A3: 1/40

공사명
PROJECT TITLE

대전 디자인 진흥원
「2022년 산업혁신
기반구축사업」
전용공간 및 CMF전시대
실시설계 용역

공사번호
PROJECT NO.

기 사
NOTE

NO.	DATE
△	-
△	-
△	-
△	-

디자인
DESIGN BY

제 도
DRAWN BY

심 사
CHECKED BY

승 인
APPROVED BY

날 짜
DATE

2023. 04

축 척
SCALE

A3:1/40

도면번호
DRAWING NO.


FU-018

입력번호
SHEET NO.

051


도 면 명
DRAWING TITLE

FURNITURE DETAIL
PLAN [FU-28]

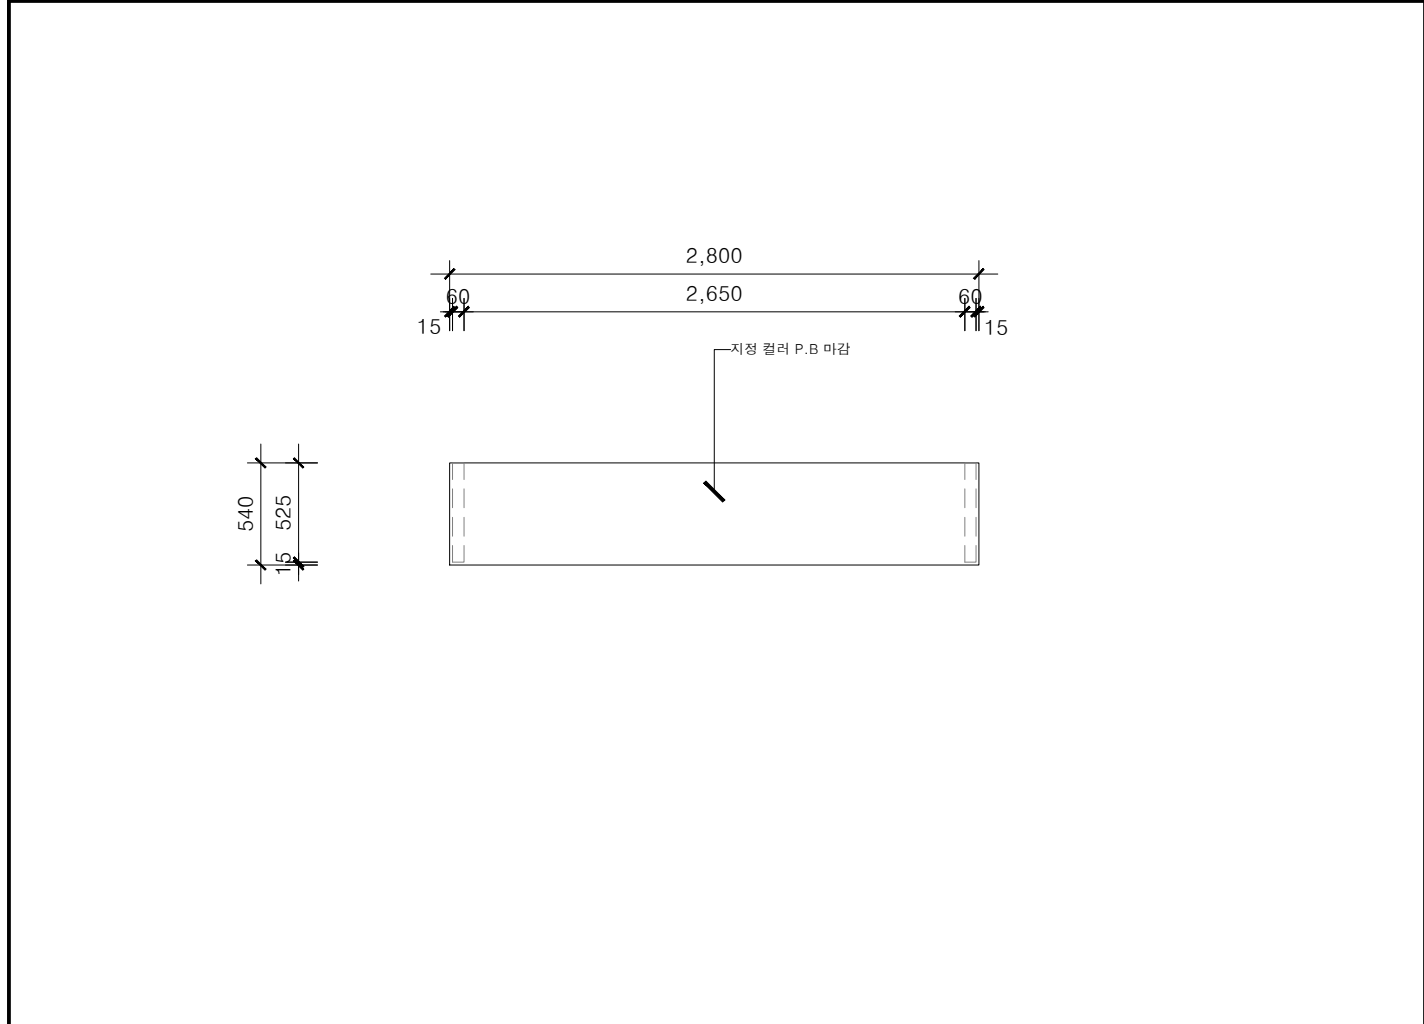

Front view drawing of a rectangular structure. The overall width is 4,735 and the overall height is 2,650. The structure is divided into three vertical sections with widths of 60, 2,278, and 60. The height is divided into two sections with heights of 1,990 and 525. The top section is labeled "지정 컬러 P.B 마감" (Designated Color P.B. Finish). The bottom section is labeled "지정 컬러 P.B 마감" (Designated Color P.B. Finish). The drawing includes dashed lines indicating internal structure or hidden edges.

Section	Width	Height	Label
Left Section	60	1,990	지정 컬러 P.B 마감
Middle Section	2,278	1,990	
Right Section	60	1,990	지정 컬러 P.B 마감
Top Section	4,735	525	

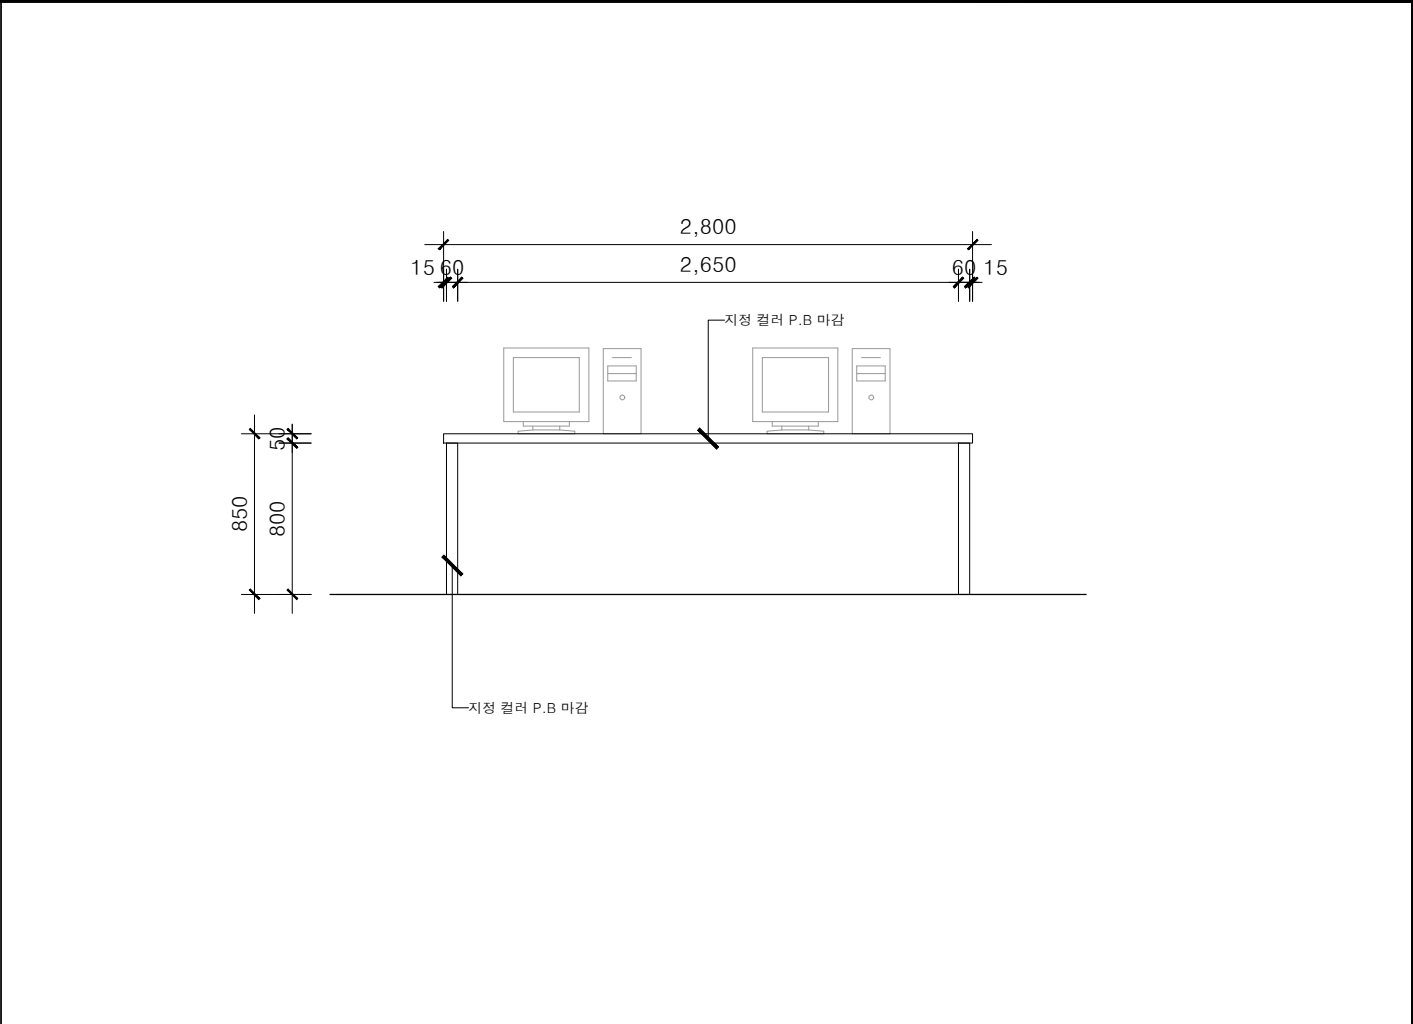

4 BACK VIEW

SCALE A3: 1/40