

대전 로컬브랜딩 및 공공시설물 개발 사업

설 계 도 면

2025. 03

도면목록표1

NO.	도면번호	도면명	SCALE
01		표지	NONE
02	A-001	도면 목록표1	NONE
03	A-002	도면 목록표2	NONE
[① 창창대로 브랜드 상징로드]			
04	A-1001	창창대로 브랜드 상징 사인물 _ 평, 입면도	1 : 50
05	A-1002	창창대로 브랜드 상징 사인물 _ 평, 입면도 _ 내부사인	1 : 30
06	A-1003	창창대로 브랜드 상징 사인물 _ 기초도	1 : 30
07	A-1004	창창대로 브랜드 상징 사인물 _ 구조도 _ 외부사인	1 : 50
08	A-1005	창창대로 브랜드 상징 사인물 _ 구조도 _ 내부사인	1 : 30
09	A-1006	창창대로 브랜드 상징 사인물 _ 단면도 _ 외부사인1	1 : 30
10	A-1007	창창대로 브랜드 상징 사인물 _ 단면도 _ 외부사인2	1 : 20
11	A-1008	창창대로 브랜드 상징 사인물 _ 단면도 _ 내부사인	1 : 20
12	A-1009	창창대로 브랜드 상징 사인물 _ 조명상세도	1 : 30
[② 창창대로 브랜드 상징 오픈 스페이스]			
13	A-2001	포켓파크 _ 동편 _ 배치도1	1 : 100
14	A-2002	포켓파크 _ 동편 _ 배치도2	1 : 100
15	A-2101	포켓파크 _ 동편 _ 팟베이스A _ 모듈1 상세도	1 : 30
16	A-2102	포켓파크 _ 동편 _ 팟베이스A _ 모듈2 상세도	1 : 30
17	A-2103	포켓파크 _ 동편 _ 팟베이스A _ 모듈3 상세도	1 : 30
18	A-2104	포켓파크 _ 동편 _ 팟베이스A _ 모듈4 상세도	1 : 30
19	A-2105	포켓파크 _ 동편 _ 팟베이스A _ 모듈5 상세도	1 : 30
20	A-2106	포켓파크 _ 동편 _ 팟베이스A _ 모듈6 상세도	1 : 30
21	A-2107	포켓파크 _ 동편 _ 팟베이스A _ 모듈7 상세도	1 : 30
22	A-2108	포켓파크 _ 동편 _ 팟베이스A _ 모듈8 상세도	1 : 30
23	A-2109	포켓파크 _ 동편 _ 팟베이스A _ 모듈 공통 상세도	1 : 5
24	A-2110	포켓파크 _ 동편 _ 팟베이스B,C	1 : 30
25	A-2111	포켓파크 _ 동편 _ 팟베이스 _ 조명상세도	1 : 100
26	A-2201	포켓파크 _ 동편 _ 나무벽1 _ 평, 입면도	1 : 50
27	A-2202	포켓파크 _ 동편 _ 나무벽1 _ 구조도1	1 : 50
28	A-2203	포켓파크 _ 동편 _ 나무벽1 _ 구조도2	1 : 50
29	A-2204	포켓파크 _ 동편 _ 나무벽1 _ 조명상세도	1 : 50
30	A-2205	포켓파크 _ 동편 _ 나무벽2 _ 평, 입면도	1 : 50
31	A-2206	포켓파크 _ 동편 _ 나무벽2 _ 구조도1	1 : 50
32	A-2207	포켓파크 _ 동편 _ 나무벽2 _ 구조도2	1 : 50
33	A-2208	포켓파크 _ 동편 _ 나무벽2 _ 조명상세도	1 : 50
34	A-2209	포켓파크 _ 동편 _ 나무벽 _ 공통 상세도	1 : 5

NO.	도면번호	도면명	SCALE
35	A-2301	포켓파크 _ 동편 _ 주차장캐노피 가림벽	1 : 50
36	A-2401	포켓파크 _ 동편 _ 스마트 고정형 벤치A _ 평,입면도	1 : 20
37	A-2402	포켓파크 _ 동편 _ 스마트 고정형 벤치A _ 기초도	1 : 20
38	A-2403	포켓파크 _ 동편 _ 스마트 고정형 벤치A _ 구조도	1 : 20
39	A-2404	포켓파크 _ 동편 _ 스마트 고정형 벤치A _ 단면도	1 : 5
40	A-2405	포켓파크 _ 동편 _ 스마트 고정형 벤치B _ 평,입면도	1 : 20
41	A-2406	포켓파크 _ 동편 _ 스마트 고정형 벤치B _ 기초도	1 : 20
42	A-2407	포켓파크 _ 동편 _ 스마트 고정형 벤치B _ 구조도	1 : 20
43	A-2408	포켓파크 _ 동편 _ 스마트 고정형 벤치B _ 단면도	1 : 5
44	A-2409	포켓파크 _ 동편 _ 스마트 고정형 벤치C _ 평,입면도	1 : 20
45	A-2410	포켓파크 _ 동편 _ 스마트 고정형 벤치C _ 기초도	1 : 20
46	A-2411	포켓파크 _ 동편 _ 스마트 고정형 벤치C _ 구조도	1 : 20
47	A-2412	포켓파크 _ 동편 _ 스마트 고정형 벤치C _ 단면도	1 : 5
48	A-2413	포켓파크 _ 동편 _ 스마트 고정형 벤치 _ 공통 _ 무선충전기 상세도	1 : 5
49	A-2501	포켓파크 _ 동편 _ 화분1 (기존 화단 수목 경계)	1 : 10
50	A-2502	포켓파크 _ 동편 _ 화분2	1 : 10
51	A-2503	포켓파크 _ 동편 _ 화분3	1 : 10
52	A-2504	포켓파크 _ 동편 _ 스톨	1 : 10
53	A-2601	포켓파크 _ 동편 _ 사인물 _ 평, 입면도	1 : 20
54	A-2602	포켓파크 _ 동편 _ 사인물 _ 평, 입면도 _ 내부사인	1 : 15
55	A-2603	포켓파크 _ 동편 _ 사인물 _ 기초도	1 : 15
56	A-2604	포켓파크 _ 동편 _ 사인물 _ 구조도	1 : 15
57	A-2605	포켓파크 _ 동편 _ 사인물 _ 단면도 _ 외부프레임	1 : 15
58	A-2606	포켓파크 _ 동편 _ 사인물 _ 단면도 _ 내부사인	1 : 15
59	A-2607	포켓파크 _ 동편 _ 사인물 _ 조명상세도	1 : 20
60	A-2701	포켓파크 _ 동편 _ 조경계획	1 : 100
[③ 창창대로 브랜드 상징 오픈 스페이스]			
61	A-3001	포켓파크 _ 서편 _ 배치도1	1 : 50
62	A-3002	포켓파크 _ 서편 _ 배치도2	1 : 50
63	A-3101	포켓파크 _ 서편 _ 팟베이스A	1 : 30
64	A-3102	포켓파크 _ 서편 _ 팟베이스B _ 모듈1 상세도	1 : 30
65	A-3103	포켓파크 _ 서편 _ 팟베이스B _ 모듈2 상세도	1 : 30
66	A-3104	포켓파크 _ 서편 _ 팟베이스B _ 모듈3 상세도	1 : 30
67	A-3105	포켓파크 _ 서편 _ 팟베이스 _ 조명상세도	1 : 50
68	A-3201	포켓파크 _ 서편 _ 나무벽1 _ 평, 입면도	1 : 50
69	A-3202	포켓파크 _ 서편 _ 나무벽1 _ 구조도1	1 : 50

비 고 (Note)
공 사 명 (Project Title)
대전 로컬브랜드 및 공공시설물 개발 사업
도 면 명 (Drawing Title)
도면목록표1
축 적 (Scale)
NONE
날 짜 (Date)
2025. 03
승 인 (Approved By)
검 토 (Checked By)
제 도 (Drawing By)
디 자 인 (Design By)
일련번호 (Sheet No.)
도면번호 (Drawing No.)
A-001

■ 도면목록표2

NO.	도면번호	도면명	SCALE
70	A-3203	포켓파크 _ 서편 _ 나무벽1 _ 구조도2	1 : 50
71	A-3204	포켓파크 _ 서편 _ 나무벽1 _ 조명상세도	1 : 50
72	A-3205	포켓파크 _ 서편 _ 나무벽2,3 _ 평, 입면도	1 : 50
73	A-3206	포켓파크 _ 서편 _ 나무벽2,3 _ 구조도	1 : 50
74	A-3207	포켓파크 _ 서편 _ 나무벽 _ 공통 상세도	1 : 10
75	A-3301	포켓파크 _ 서편 _ 바닥포장	1 : 50
76	A-3401	포켓파크 _ 서편 _ 스마트 고정형 벤치A _ 평,입면도	1 : 15
77	A-3402	포켓파크 _ 서편 _ 스마트 고정형 벤치A _ 기초도	1 : 15
78	A-3403	포켓파크 _ 서편 _ 스마트 고정형 벤치A _ 구조도	1 : 15
79	A-3404	포켓파크 _ 서편 _ 스마트 고정형 벤치A _ 단면도	1 : 5
80	A-3405	포켓파크 _ 서편 _ 스마트 고정형 벤치B _ 평,입면도	1 : 15
81	A-3406	포켓파크 _ 서편 _ 스마트 고정형 벤치B _ 기초도	1 : 15
82	A-3407	포켓파크 _ 서편 _ 스마트 고정형 벤치B _ 구조도	1 : 15
83	A-3408	포켓파크 _ 서편 _ 스마트 고정형 벤치B _ 단면도	1 : 5
84	A-3409	포켓파크 _ 서편 _ 스마트 고정형 벤치 _ 공통 _ 무선충전기 상세도	1 : 5
85	A-3501	포켓파크 _ 서편 _ 화분1	1 : 10
86	A-3502	포켓파크 _ 서편 _ 화분2	1 : 10
87	A-3503	포켓파크 _ 서편 _ 화분3	1 : 10
88	A-3504	포켓파크 _ 서편 _ 스툴1	1 : 10
89	A-3505	포켓파크 _ 서편 _ 스툴2	1 : 10
90	A-3506	포켓파크 _ 서편 _ 스툴3	1 : 10
91	A-3601	포켓파크 _ 서편 _ 사인물 _ 평, 입면도	1 : 20
92	A-3602	포켓파크 _ 서편 _ 사인물 _ 평, 입면도 _ 내부사인	1 : 15
93	A-3603	포켓파크 _ 서편 _ 사인물 _ 기초도	1 : 15
94	A-3604	포켓파크 _ 서편 _ 사인물 _ 구조도	1 : 15
95	A-3605	포켓파크 _ 서편 _ 사인물 _ 단면도 _ 외부프레임	1 : 15
96	A-3606	포켓파크 _ 서편 _ 사인물 _ 단면도 _ 내부사인	1 : 15
97	A-3607	포켓파크 _ 서편 _ 사인물 _ 조명상세도	1 : 20
98	A-3701	포켓파크 _ 서편 _ 조경계획	1 : 50
[④ 창창대로 브랜드 상징 오픈 스페이스]			
99	A-4001	그라운드 페인팅 (대전스타트업파크 앵커건물 주변)	1 : 100
[⑤ 창창대로 브랜드 상징로드]			
100	A-5001	분전함 _ 배치도	1 : 30
101	A-5101	분전함1 _ 평, 입면도	1 : 30
102	A-5102	분전함1 _ 구조도	1 : 30
103	A-5103	분전함1 _ 단면도	1 : 20


[illegible]

비 고 (Note)
공 사 명 (Project Title)
대전 로컬브랜딩 및 공공시설물 개발 사업
도 면 명 (Drawing Title)
도면목록표2
축 적 (Scale)
NONE
날 짜 (Date)
2025. 03
승 인 (Approved By)
검 토 (Checked By)
제 도 (Drawing By)
디 자 인 (Design By)
일련번호 (Sheet No.)
도면번호 (Drawing No.)
A-002


[① 창창대로 브랜드 상징로드]

창창대로 브랜드 상징 사인물 _ 평, 입면도


SCALE = 1 : 50

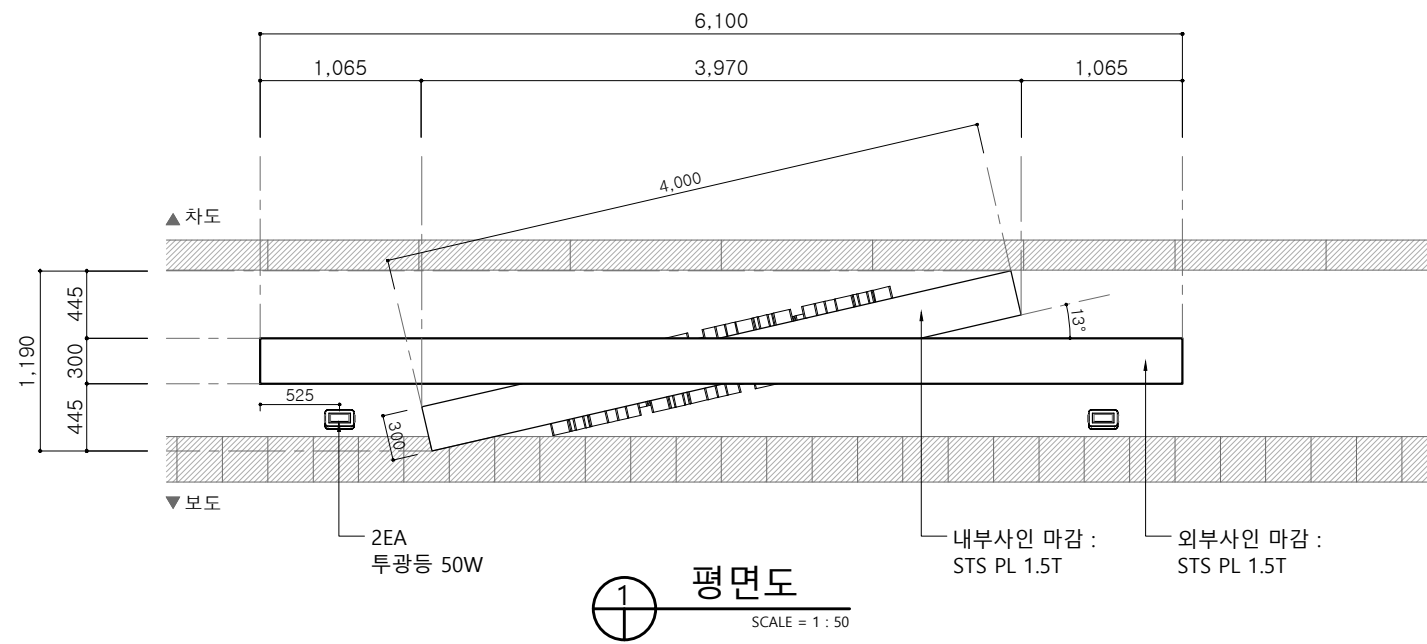

※ 외부사인 그래픽(실크인쇄) : 단면 적용 (정면 - 보도방면)
내부사인 그래픽(채널사인) : 양면 적용 (정면, 배면 동일)

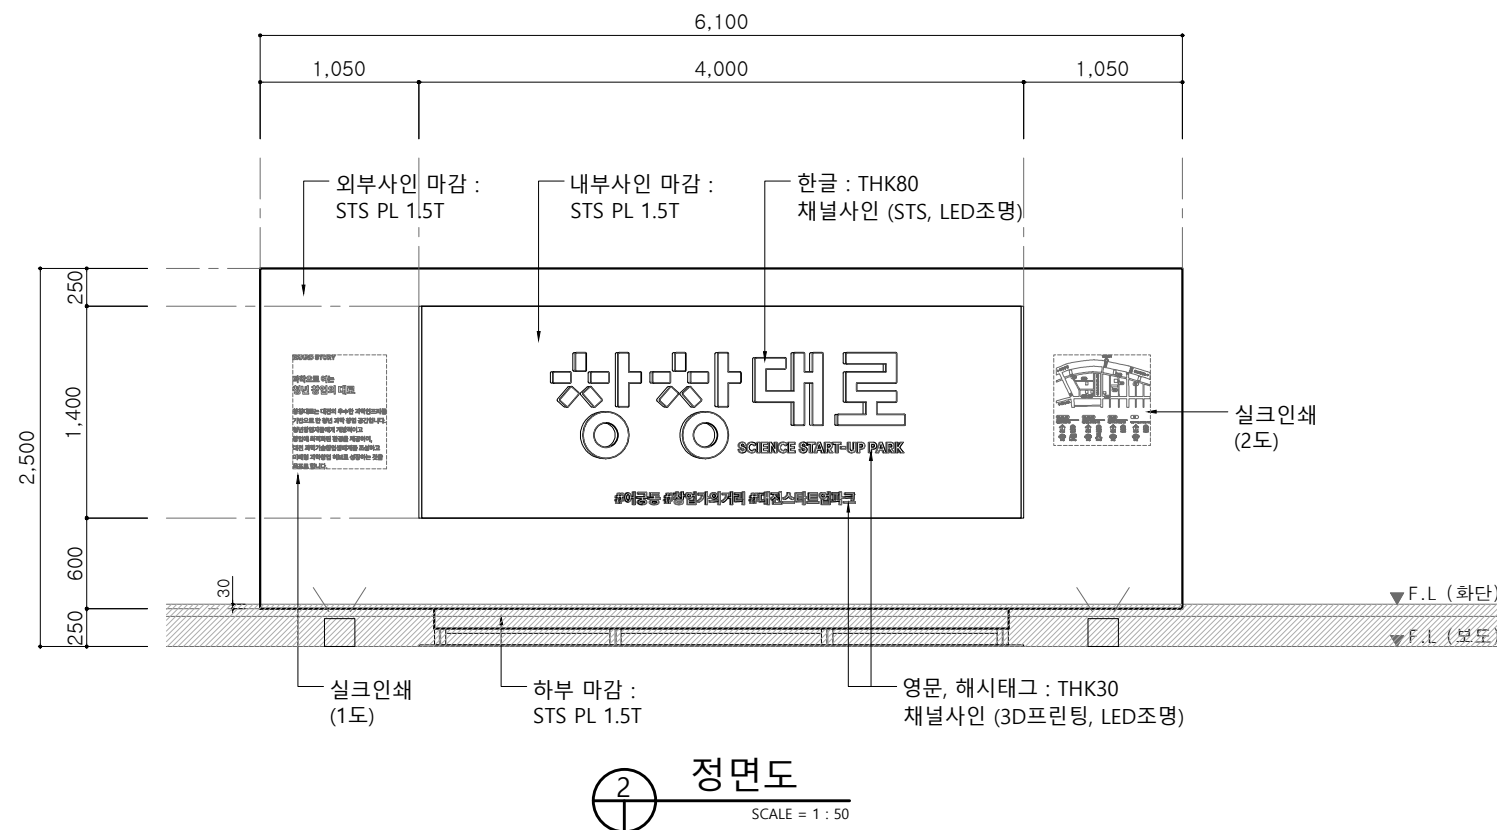

KEY MAP

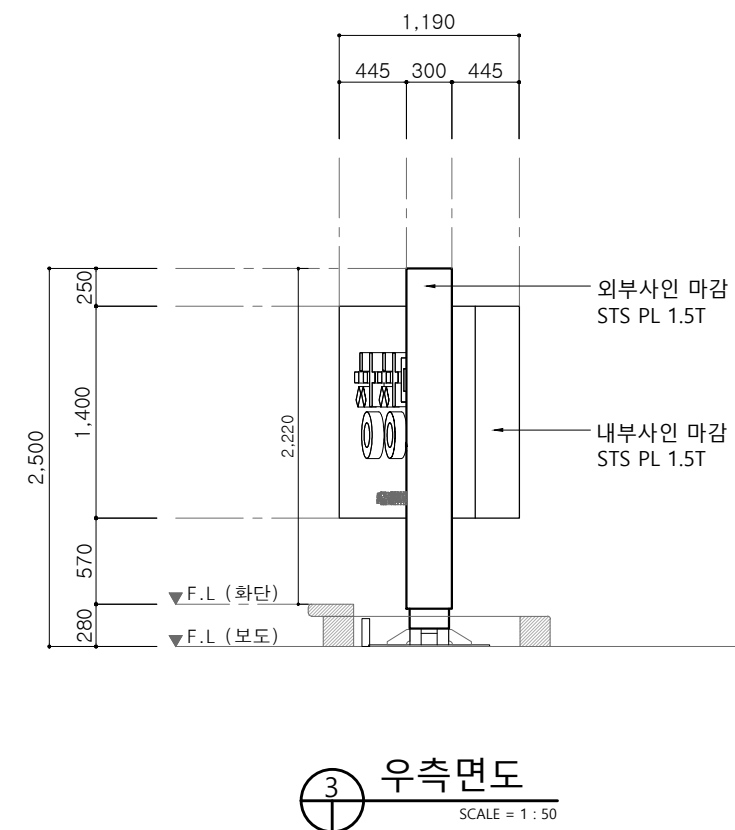

비 고 (Note)	
※ 금속면 마감	
ST'L PLATE : 녹막이페인트/ 분체도장	
ST'L PIPE (백관) : 분체도장	
EGI SHEET : 분체도장	
STS PIPE, STS PLATE : 분체도장	
공 사 명 (Project Title)	
대전 로컬브랜딩 및 공공시설물 개발 사업	
도 면 명 (Drawing Title)	
[① 창창대로 브랜드 상징로드] 창창대로 브랜드 상징 사인물 평, 입면도	
축 적 (Scale)	
1 : 50	
날 짜 (Date)	
2025. 03	
승 인 (Approved By)	
검 토 (Checked By)	
제 도 (Drawing By)	
디 자 인 (Design By)	
일련번호 (Sheet No.)	
도면번호 (Drawing No.)	
A-1001	




[① 창창대로 브랜드 상징로드]

창창대로 브랜드 상징 사인물 _ 평, 입면도 _ 내부사인

SCALE = 1 : 30


평면도

SCALE = 1 : 30

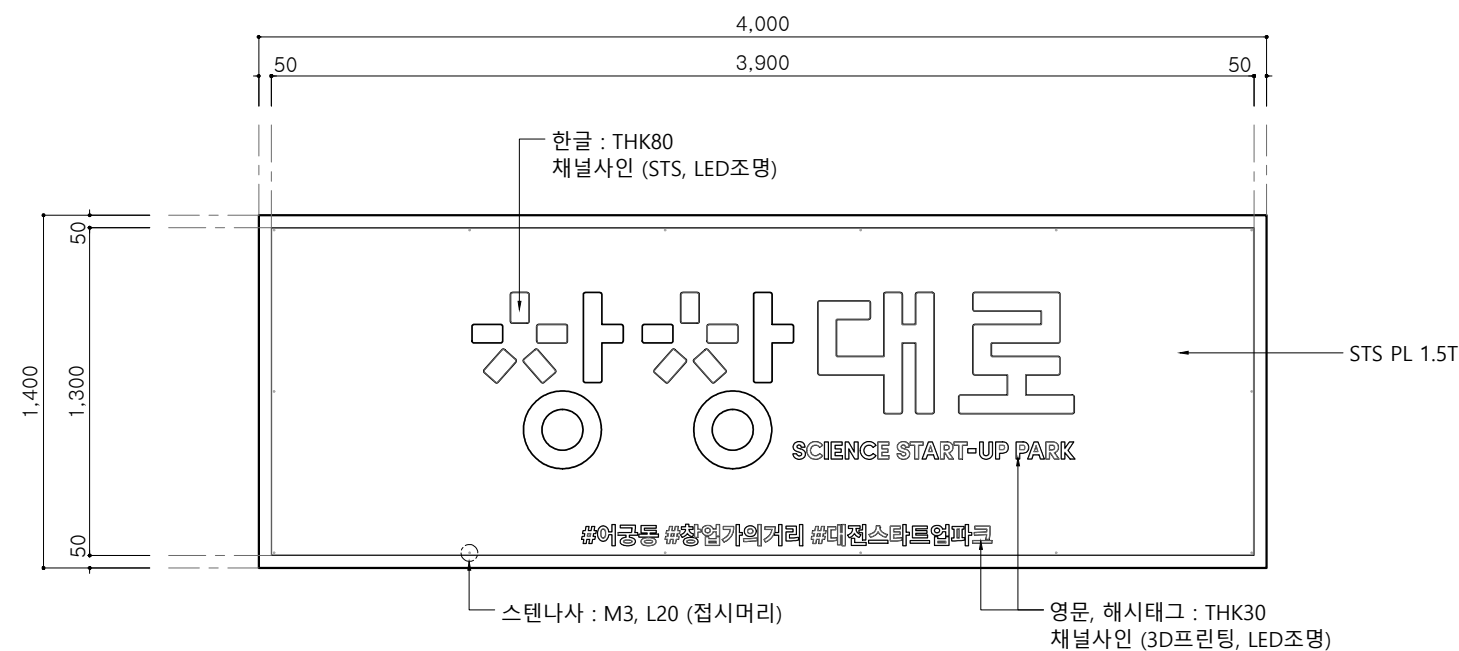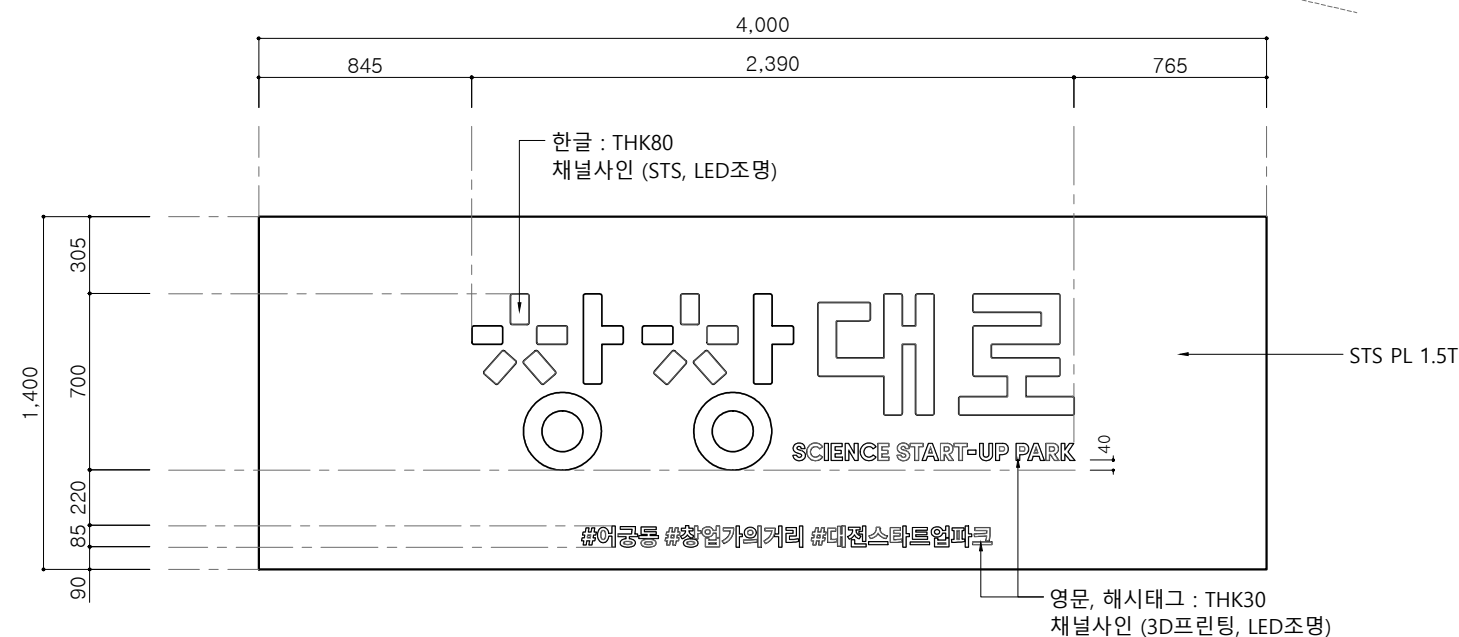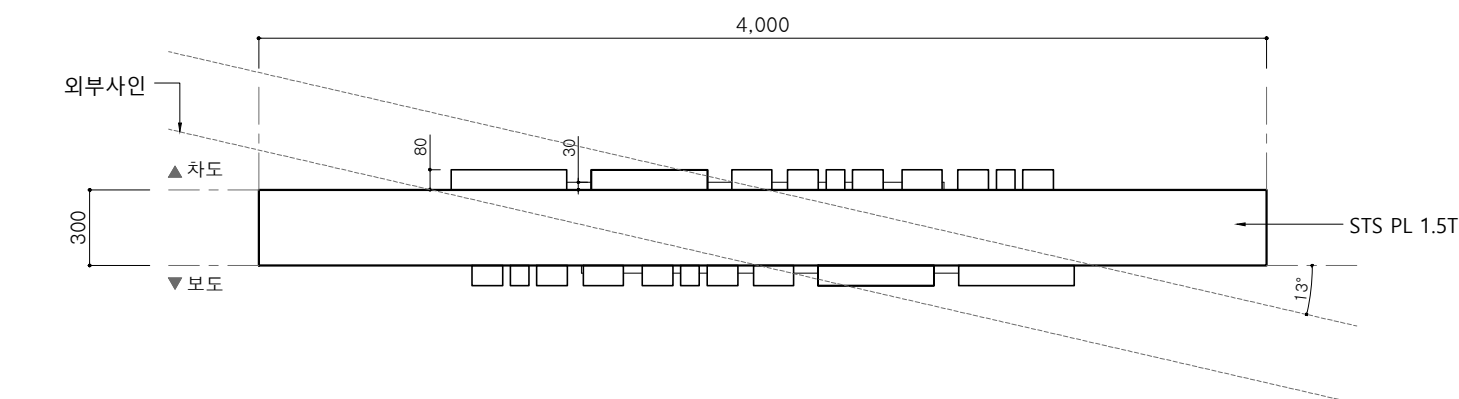

정면도

SCALE = 1 : 30

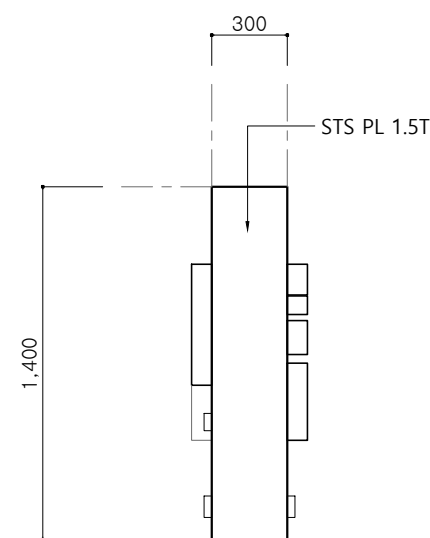

우측면도

SCALE = 1 : 30


비 고 (Note)
※ 금속면 마감
ST'L PLATE : 녹막이페인트/ 분체도장
ST'L PIPE (백관) : 분체도장
EGI SHEET : 분체도장
STS PIPE, STS PLATE : 분체도장
공 사 명 (Project Title)
대전 로컬브랜딩 및 공공시설물 개발 사업
도 면 명 (Drawing Title)
[④ 창창대로 브랜드 상징로드] 창창대로 브랜드 상징 사인물 평, 입면도 _ 내부사인
축 적 (Scale)
1 : 30
날 짜 (Date)
2025. 03
승 인 (Approved By)
검 토 (Checked By)
제 도 (Drawing By)
디 자 인 (Design By)
일련번호 (Sheet No.)
도면번호 (Drawing No.)
A-1002



[① 창창대로 브랜드 상징로드]


창창대로 브랜드 상징 사인물 _ 기초도

SCALE = 1 : 30

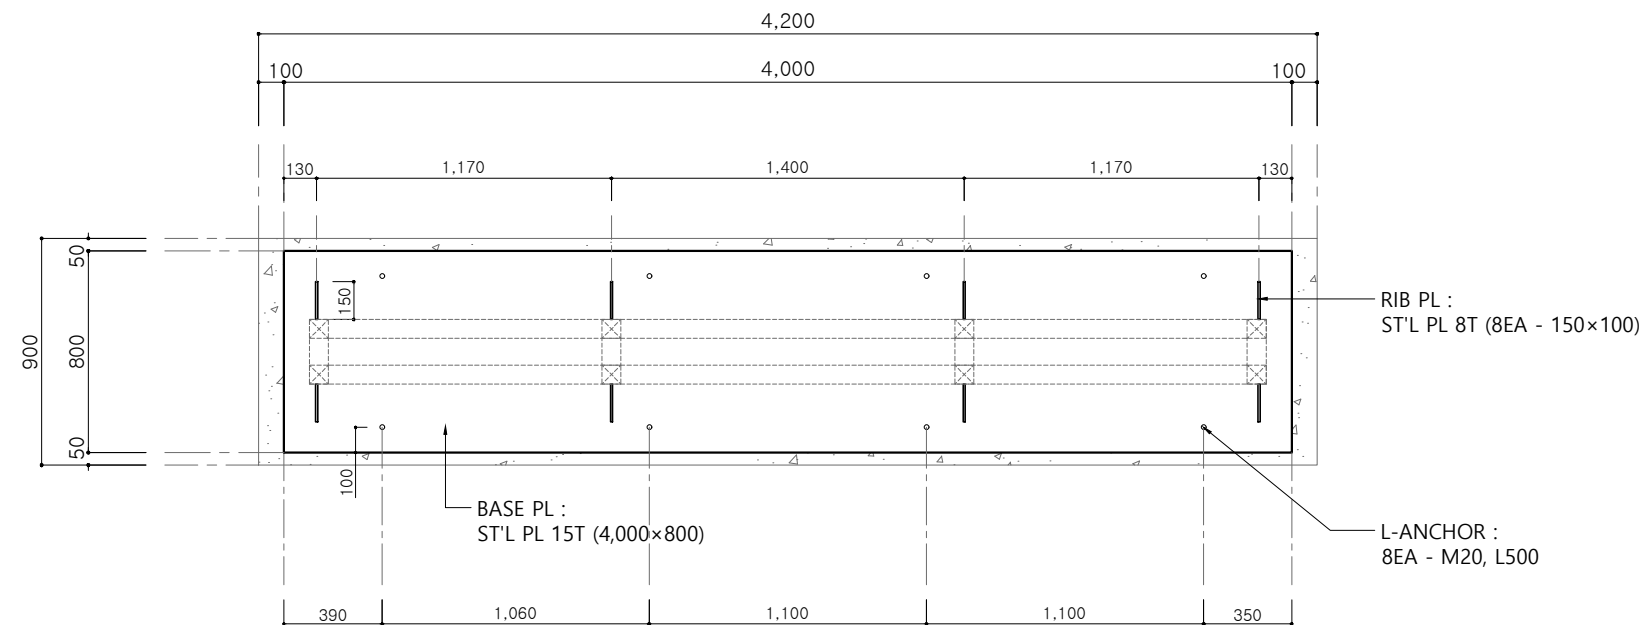


평면도

SCALE = 1 : 30

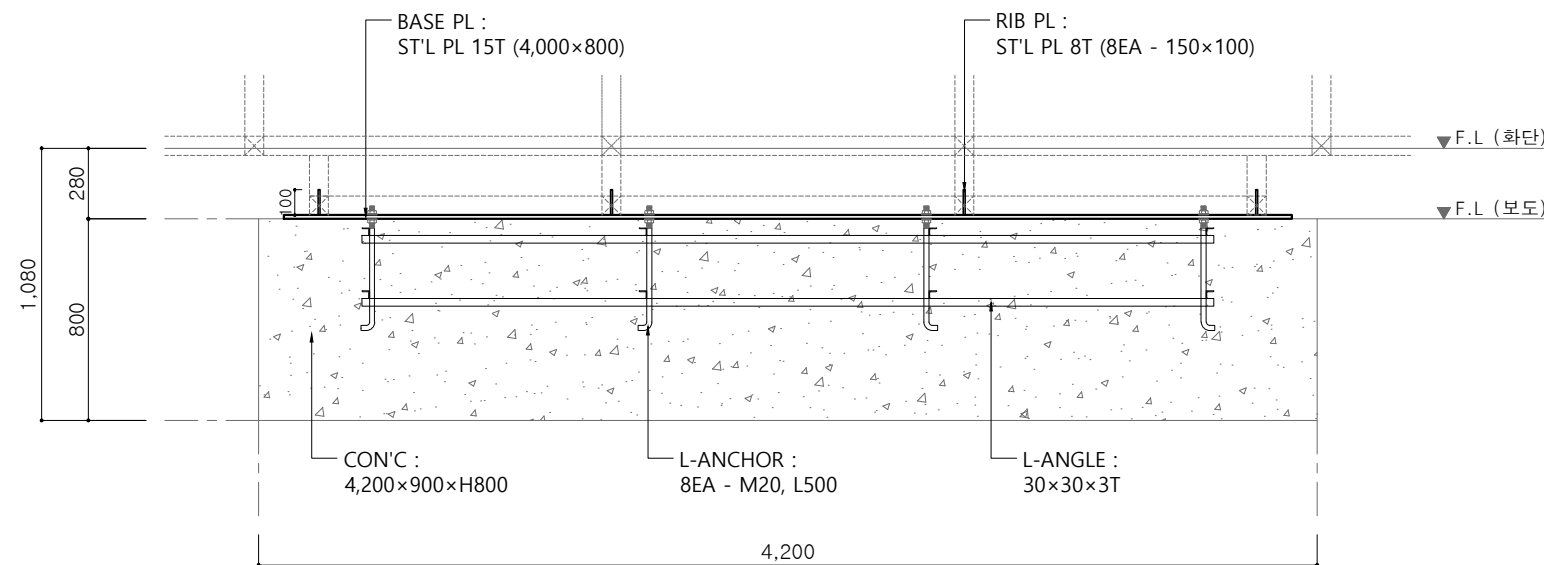

정면도

SCALE = 1 : 30

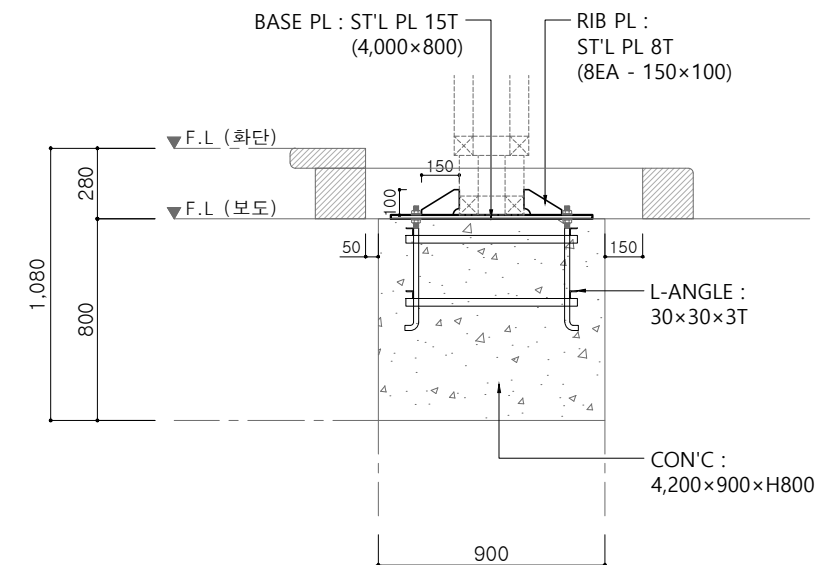

우측면도

SCALE = 1 : 30

비 고 (Note)

※ 금속면 마감

ST'L PLATE :
녹막이페인트/ 분체도장

ST'L PIPE (백관)
: 분체도장

EGI SHEET : 분체도장

STS PIPE, STS PLATE
: 분체도장

공 사 명 (Project Title)

대전 로컬브랜딩 및
공공시설물 개발 사업

도 면 명 (Drawing Title)

[① 창창대로 브랜드 상징로드]
창창대로 브랜드 상징 사인물
기초도

축 적 (Scale)

1 : 30

날 짜 (Date)

2025. 03

승 인 (Approved By)

검 토 (Checked By)

제 도 (Drawing By)

디 자 인 (Design By)

일련번호 (Sheet No.)

도면번호 (Drawing No.)


A-1003




[① 창창대로 브랜드 상징로드]

창창대로 브랜드 상징 사인물 _ 구조도 _ 외부사인


SCALE = 1 : 50

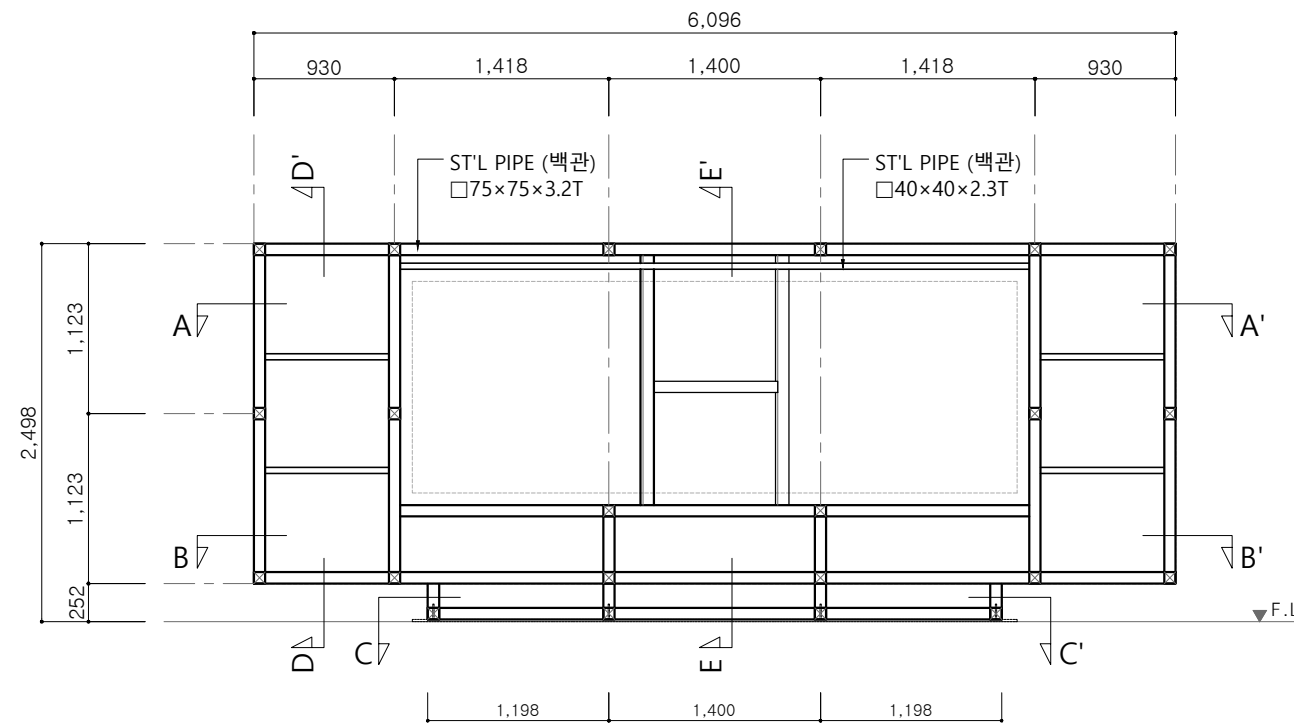


① 정면도
SCALE = 1 : 50

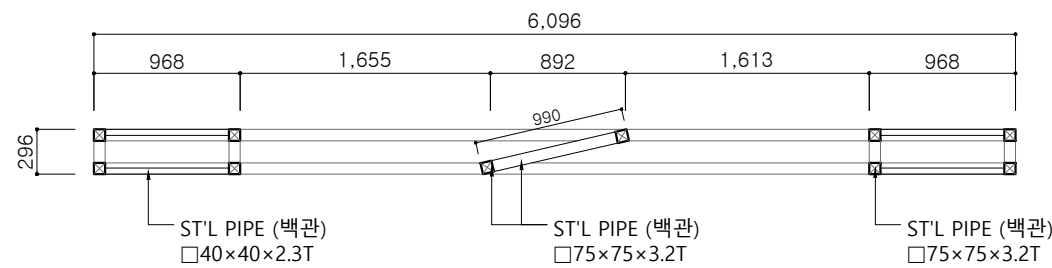


② 단면도 A-A'
SCALE = 1 : 50

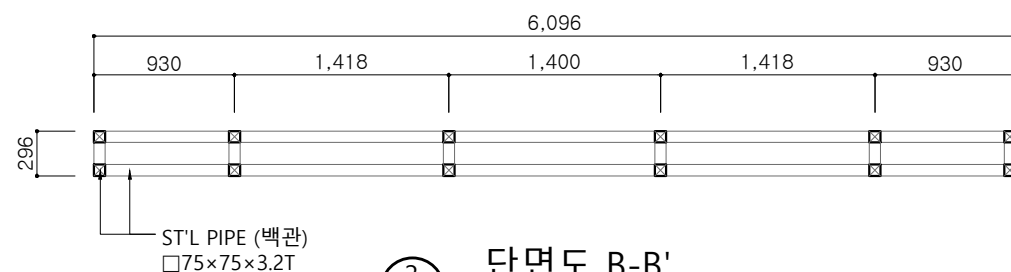


③ 단면도 B-B'
SCALE = 1 : 50

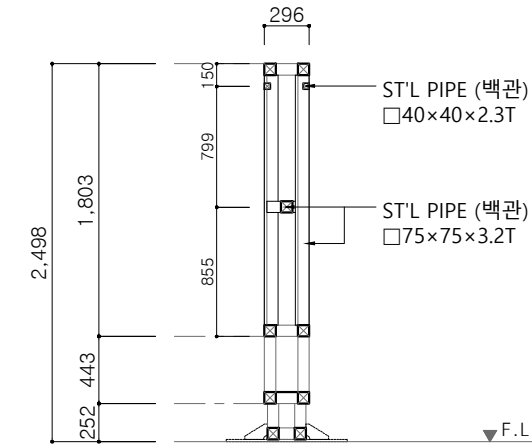

⑥ 단면도 E-E'
SCALE = 1 : 50

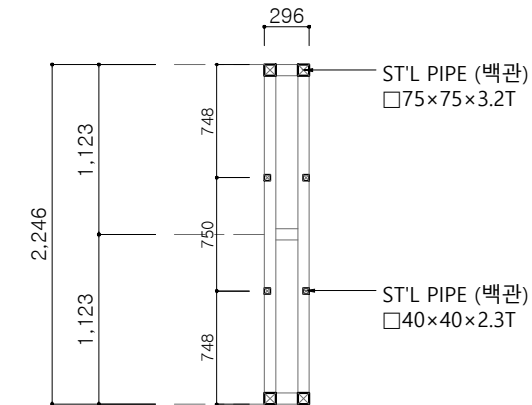

⑤ 단면도 D-D'
SCALE = 1 : 50

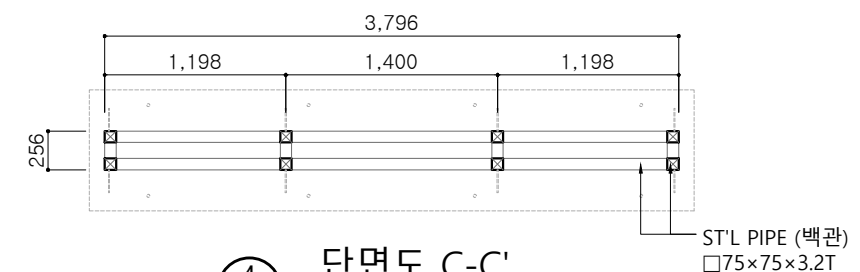

④ 단면도 C-C'
SCALE = 1 : 50

비 고 (Note)

※ 금속면 마감

ST'L PLATE :
녹막이페인트/ 분체도장

ST'L PIPE (백관)
: 분체도장

EGI SHEET : 분체도장

STS PIPE, STS PLATE
: 분체도장

공 사 명 (Project Title)

대전 로컬브랜딩 및
공공시설물 개발 사업

도 면 명 (Drawing Title)

[① 창창대로 브랜드 상징로드]
창창대로 브랜드 상징 사인물
구조도 _ 외부사인

축 적 (Scale)

1 : 50

날 짜 (Date)

2025. 03

승 인 (Approved By)

검 토 (Checked By)

제 도 (Drawing By)

디 자 인 (Design By)

일련번호 (Sheet No.)

도면번호 (Drawing No.)





A-1004




[① 창창대로 브랜드 상징로드]

창창대로 브랜드 상징 사인물 _ 구조도 _ 내부사인

SCALE = 1 : 30

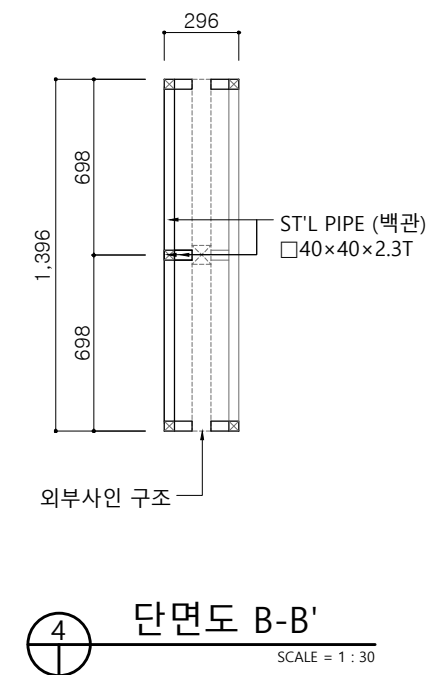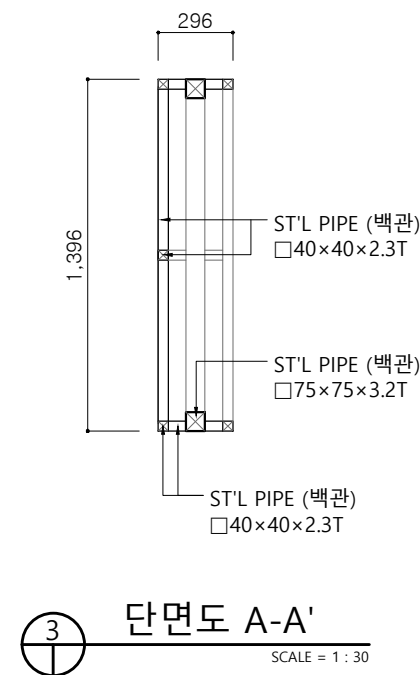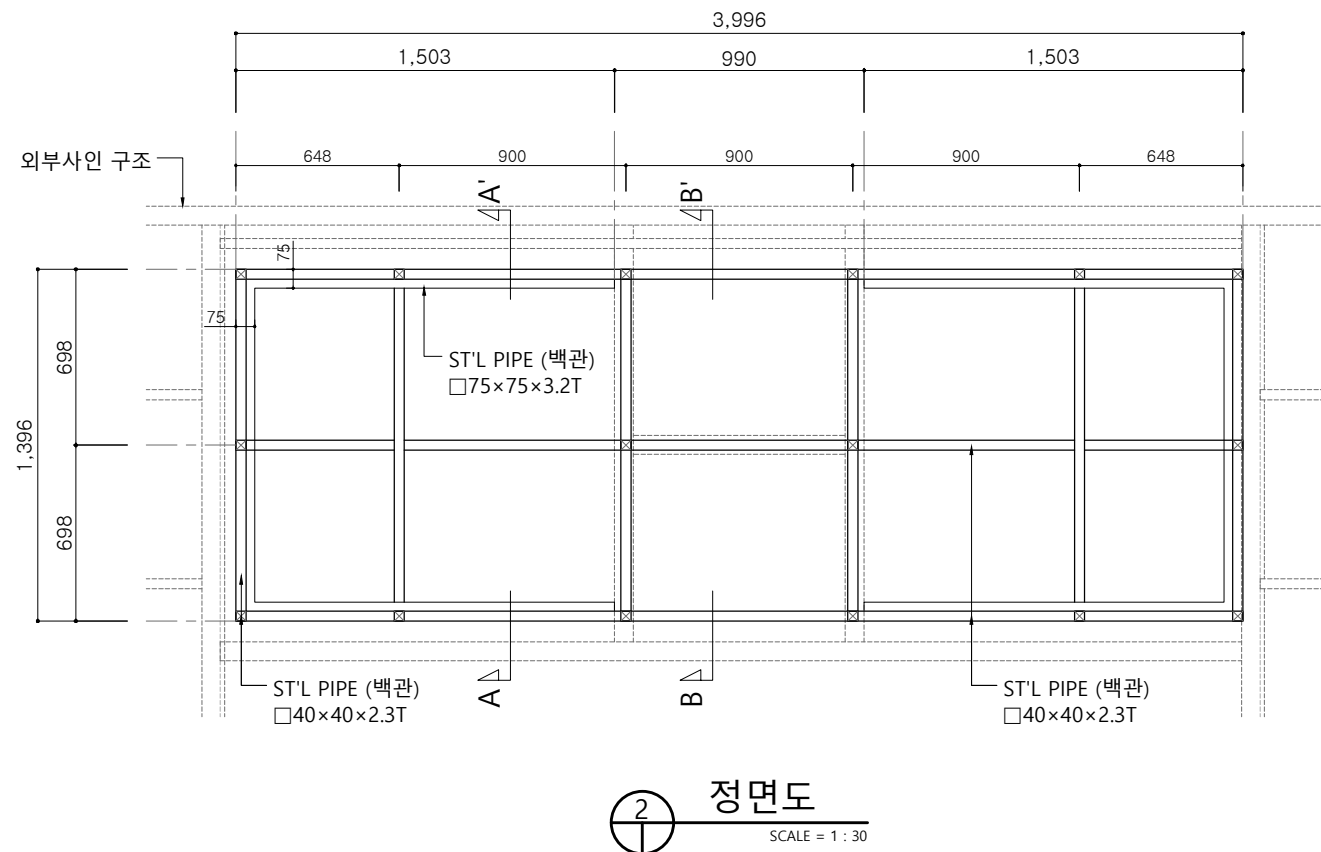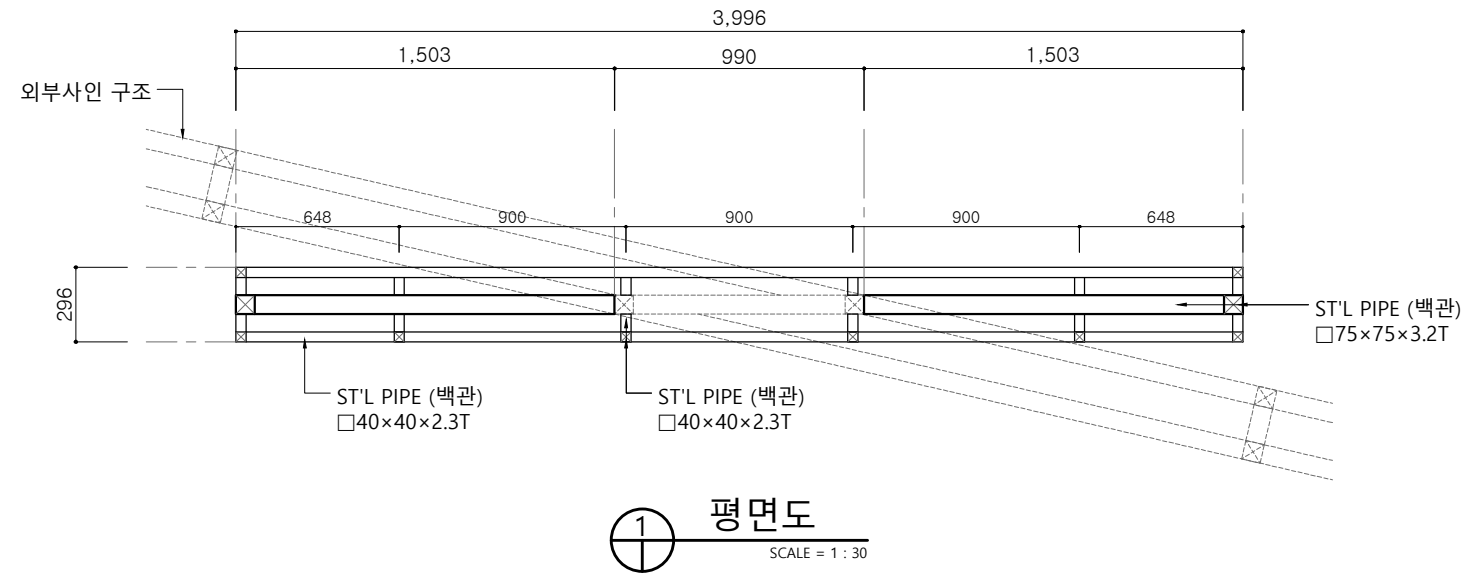

비 고 (Note)
※ 금속면 마감
ST'L PLATE : 녹막이페인트/ 분체도장
ST'L PIPE (백관) : 분체도장
EGI SHEET : 분체도장
STS PIPE, STS PLATE : 분체도장
공 사 명 (Project Title)
대전 로컬브랜드 및 공공시설물 개발 사업
도 면 명 (Drawing Title)
[① 창창대로 브랜드 상징로드] 창창대로 브랜드 상징 사인물 구조도 _ 내부사인
축 적 (Scale)
1 : 30
날 짜 (Date)
2025. 03
승 인 (Approved By)
검 토 (Checked By)
제 도 (Drawing By)
디 자 인 (Design By)
일련번호 (Sheet No.)
도면번호 (Drawing No.)
A-1005


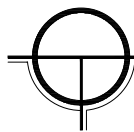


[① 창창대로 브랜드 상징로드]


창창대로 브랜드 상징 사인물 _ 단면도 _ 외부사인1

SCALE = 1 : 30


KEY MAP

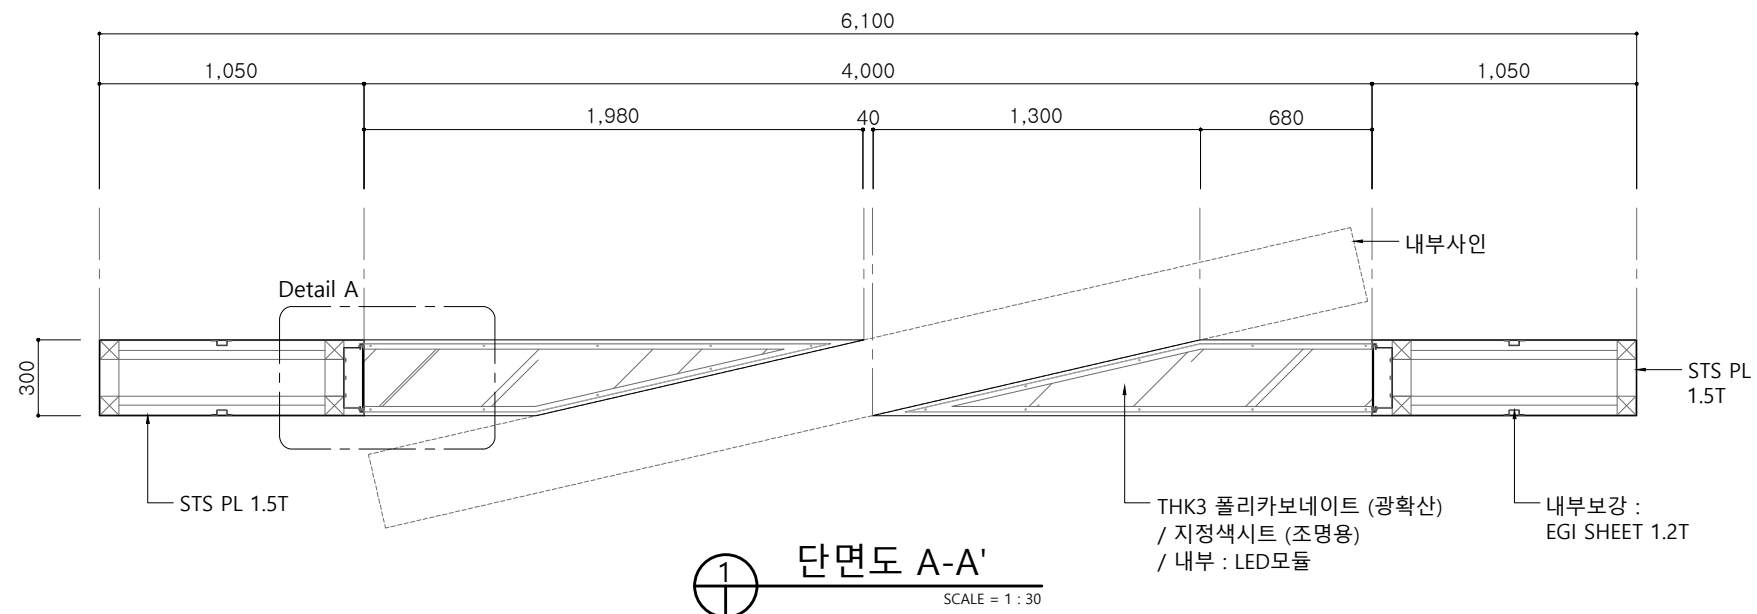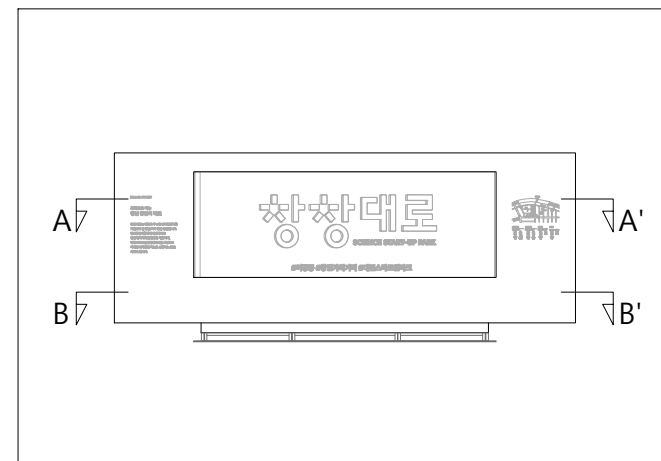

① 단면도 A-A'
SCALE = 1 : 30

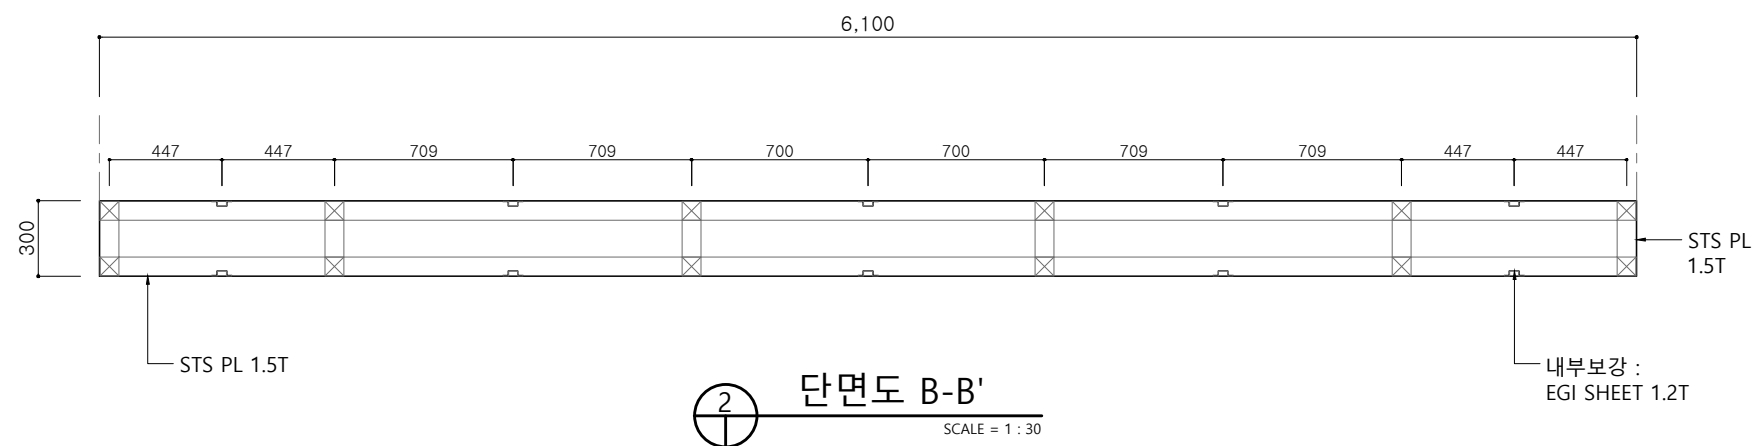

② 단면도 B-B'
SCALE = 1 : 30

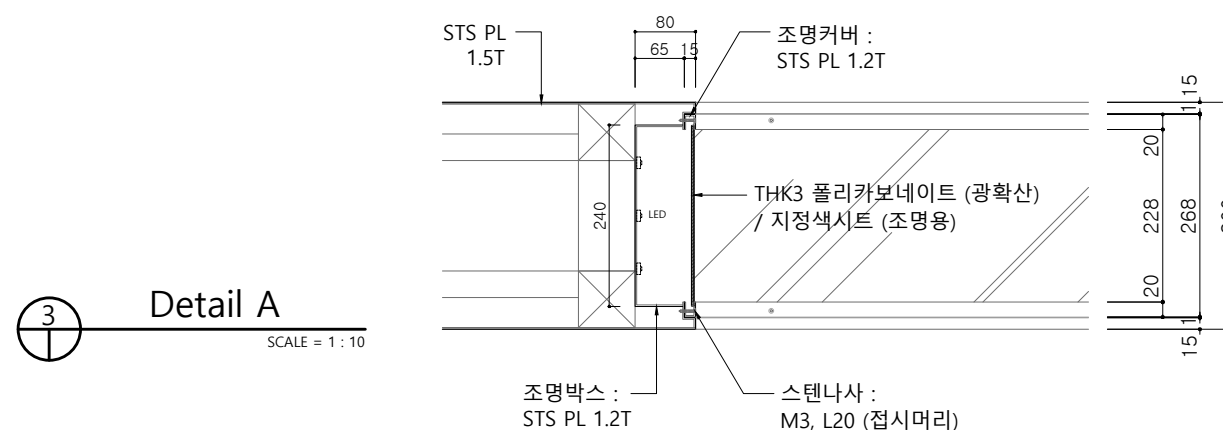

③ Detail A
SCALE = 1 : 10

비 고 (Note)

※ 금속면 마감

ST'L PLATE :
녹막이페인트/ 분체도장

ST'L PIPE (백관)
: 분체도장

EGI SHEET : 분체도장

STS PIPE, STS PLATE
: 분체도장

공 사 명 (Project Title)

대전 로컬브랜딩 및
공공시설물 개발 사업

도 면 명 (Drawing Title)

[① 창창대로 브랜드 상징로드]
창창대로 브랜드 상징 사인물
단면도 _ 외부사인1

축 적 (Scale)

1 : 30

날 짜 (Date)

2025. 03

승 인 (Approved By)

검 토 (Checked By)

제 도 (Drawing By)

디 자 인 (Design By)

일련번호 (Sheet No.)

도면번호 (Drawing No.)

A-1006





[① 창창대로 브랜드 상징로드]


창창대로 브랜드 상징 사인물 _ 단면도 _ 외부사인2

SCALE = 1 : 20


KEY MAP

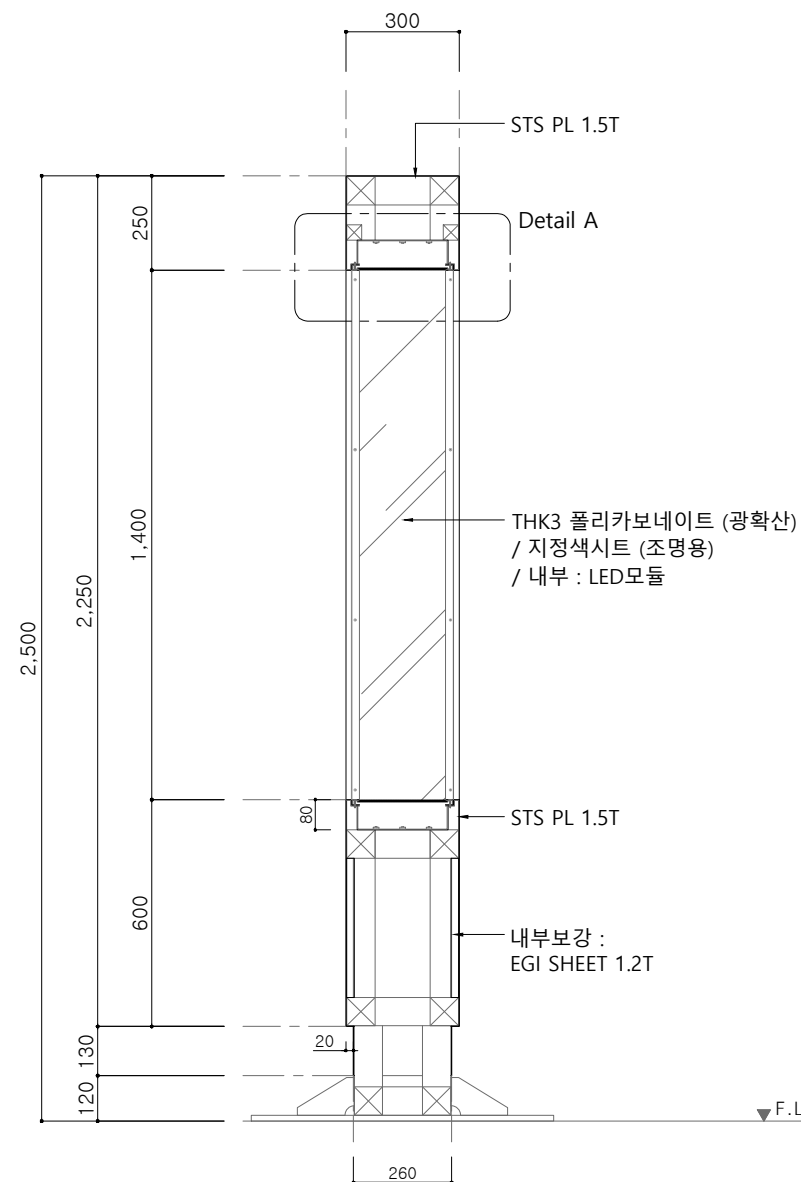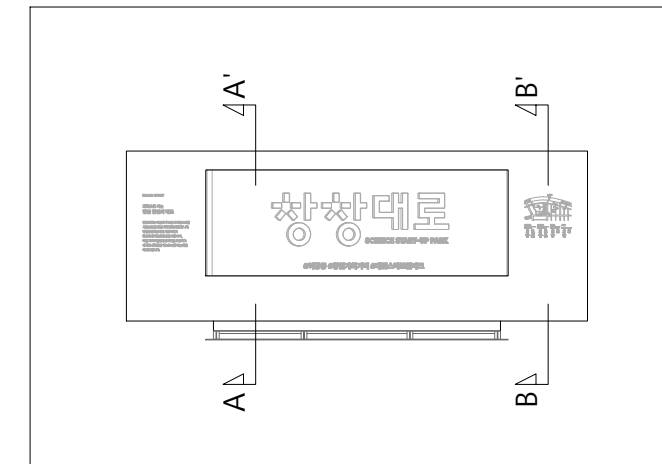

① 단면도 A-A'
SCALE = 1 : 20

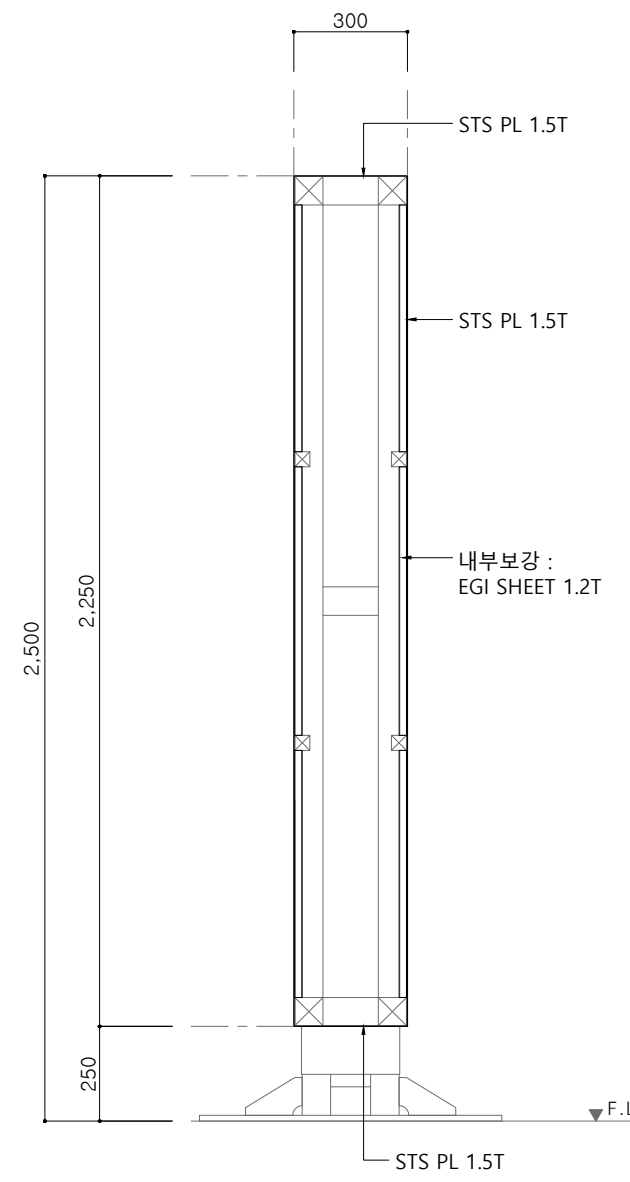

② 단면도 B-B'
SCALE = 1 : 20

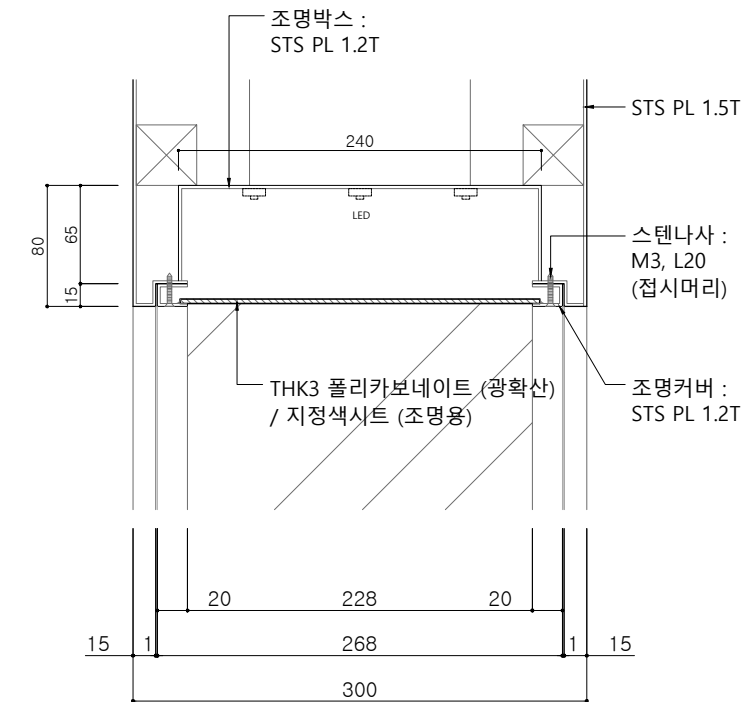

③ Detail A
SCALE = 1 : 5


비 고 (Note)
※ 금속면 마감
ST'L PLATE : 녹막이페인트/ 분체도장
ST'L PIPE (백관) : 분체도장
EGI SHEET : 분체도장
STS PIPE, STS PLATE : 분체도장
공 사 명 (Project Title)
대전 로컬브랜드 및 공공시설물 개발 사업
도 면 명 (Drawing Title)
[① 창창대로 브랜드 상징로드] 창창대로 브랜드 상징 사인물 단면도 _ 외부사인2
축 적 (Scale)
1 : 20
날 짜 (Date)
2025. 03
승 인 (Approved By)
검 토 (Checked By)
제 도 (Drawing By)
디 자 인 (Design By)
일련번호 (Sheet No.)
도면번호 (Drawing No.)
A-1007



[① 창창대로 브랜드 상징로드]



창창대로 브랜드 상징 사인물 _ 단면도 _ 내부사인

SCALE = 1 : 20

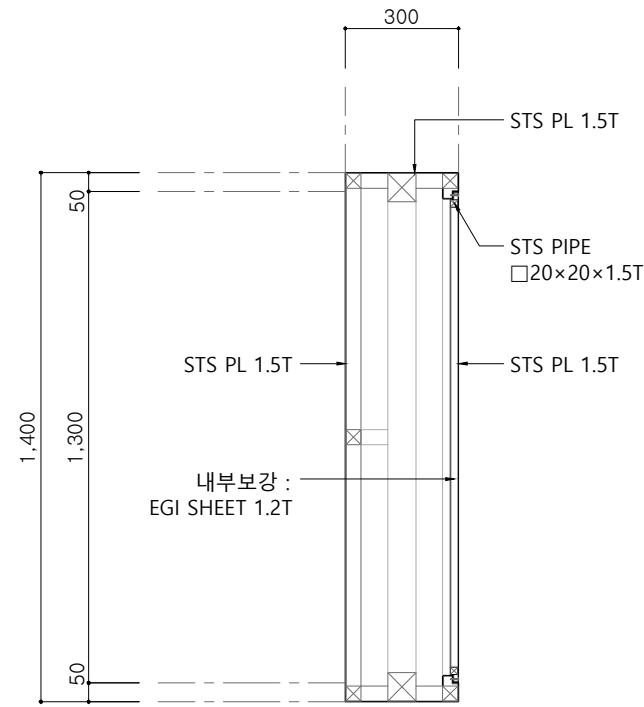


① 단면도 A-A'
SCALE = 1 : 20

KEY MAP

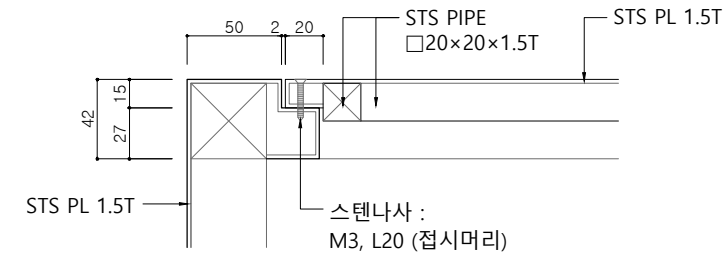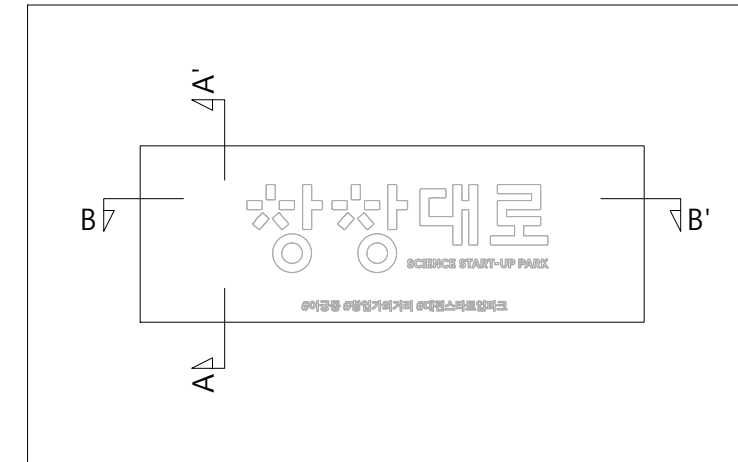


③ Detail A
SCALE = 1 : 4

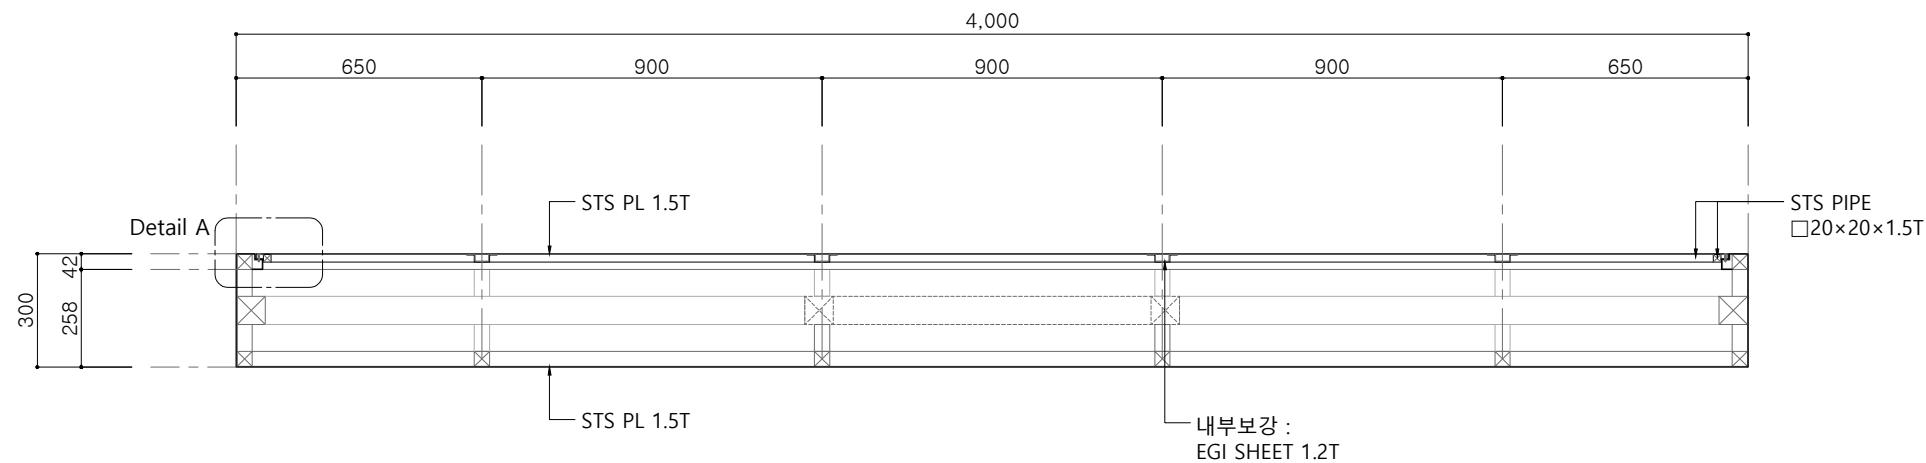

② 단면도 B-B'
SCALE = 1 : 20

비 고 (Note)
※ 금속면 마감
ST'L PLATE : 녹막이페인트/ 분체도장
ST'L PIPE (백관) : 분체도장
EGI SHEET : 분체도장
STS PIPE, STS PLATE : 분체도장
공 사 명 (Project Title)
대전 로컬브랜드 및 공공시설물 개발 사업
도 면 명 (Drawing Title)
[① 창창대로 브랜드 상징로드] 창창대로 브랜드 상징 사인물 단면도 _ 내부사인
축 적 (Scale)
1 : 20
날 짜 (Date)
2025. 03
승 인 (Approved By)
검 토 (Checked By)
제 도 (Drawing By)
디 자 인 (Design By)
일련번호 (Sheet No.)
도면번호 (Drawing No.)
A-1008

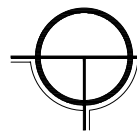


[① 창창대로 브랜드 상징로드]


창창대로 브랜드 상징 사인물 _ 조명상세도

SCALE = 1 : 30


■ 색변환 계획

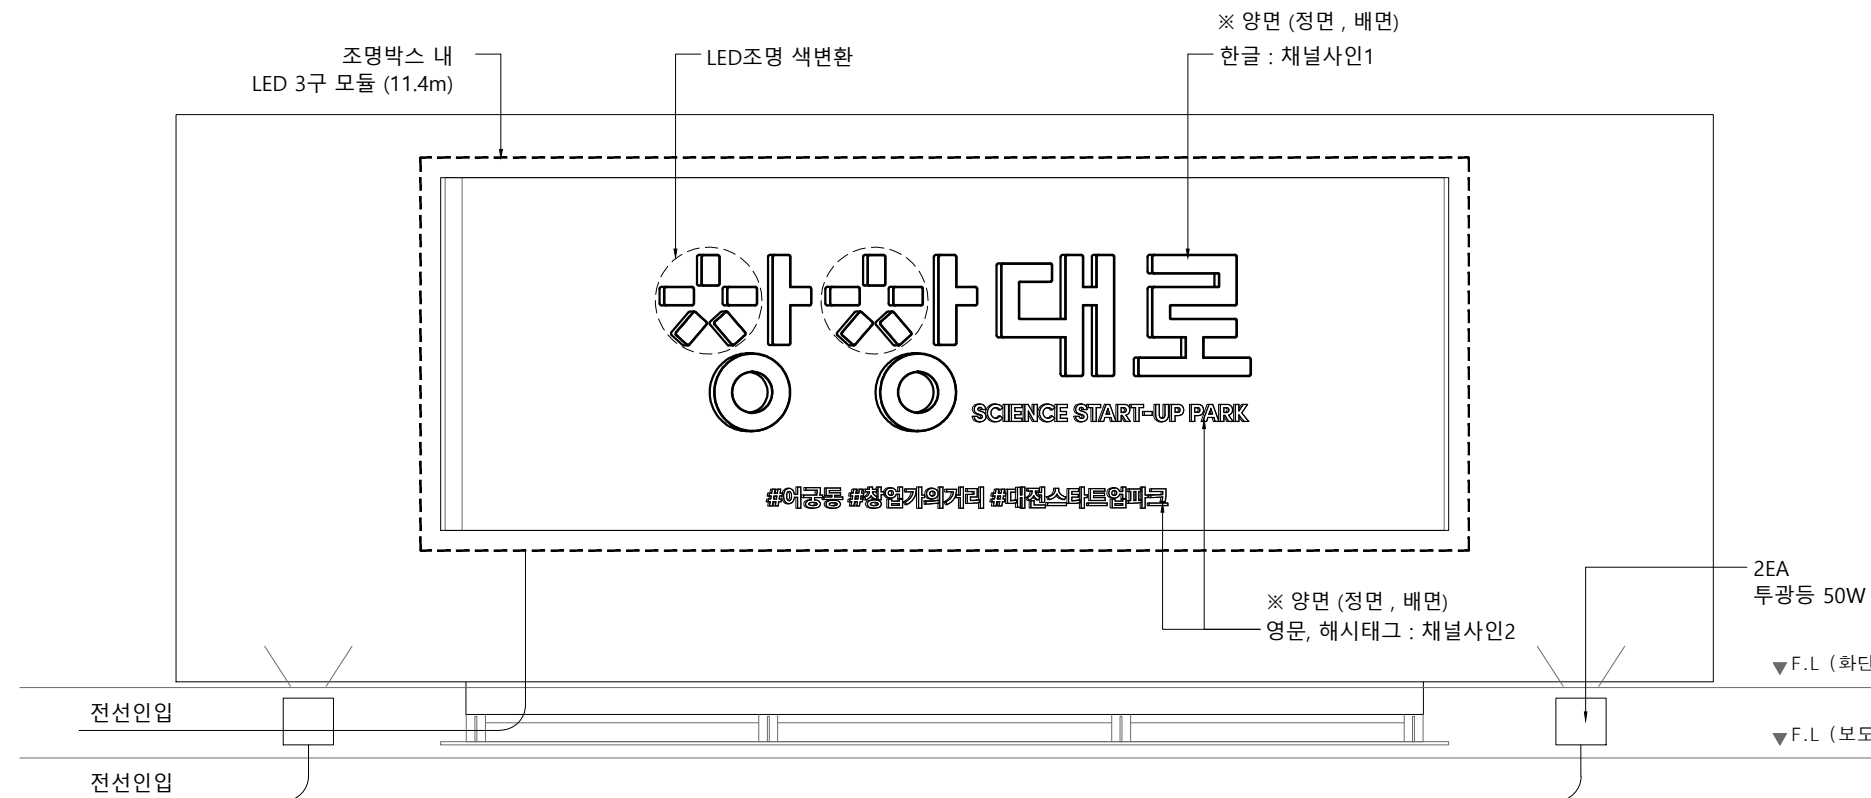


① 정면도
SCALE = 1 : 30

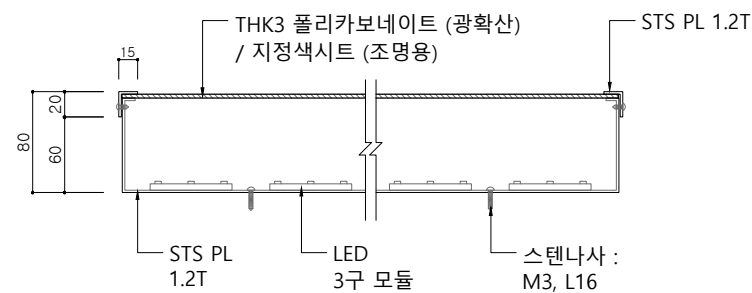

② 채널사인1
SCALE = 1 : 6

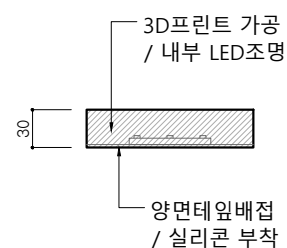

③ 채널사인2
SCALE = 1 : 6

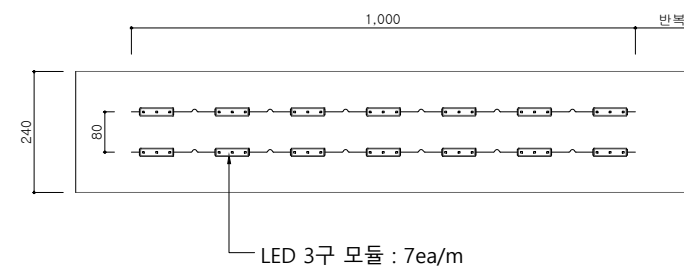


④ 조명박스 _ LED 3구모듈 배치
SCALE = 1 : 15



- 소비전력 : 50W
- 입력전원 : 200V
- 재질 : 알루미늄 다이캐스팅 강화유리
- 방수 (IP67)

⑥ LED 투광등
SCALE = NONE

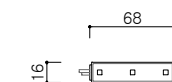

- 소비전력 : 0.72W
- 입력전압 : DC 12V
- 방수

⑤ LED 3구 모듈
SCALE = 1 : 6

비 고 (Note)

공 사 명 (Project Title)

대전 로컬브랜딩 및
공공시설물 개발 사업

도 면 명 (Drawing Title)

[① 창창대로 브랜드 상징로드]
창창대로 브랜드 상징 사인물
조명상세도

축 적 (Scale)

1 : 30

날 짜 (Date)

2025. 03

승 인 (Approved By)

검 토 (Checked By)

제 도 (Drawing By)

디 자 인 (Design By)

일련번호 (Sheet No.)

도면번호 (Drawing No.)

A-1009




[② 창창대로 브랜드 상징 오픈 스페이스]
포켓파크 _ 동편 _ 배치도1

SCALE = 1 : 100

■ 계획수량표

No.	기 호	내 용	규 격	수 량
1		팟베이스A	W5,230×L1,0750	1 set
2		팟베이스B	1,240×2,800×H300	1 ea
3		팟베이스C	1,240×2,800×H300	1 ea
4		나무벽1	L10,525	1 식
5		나무벽2	L13,720	1 식
6		주차장캐노피 가림막	L7,220×H2,295	1 식

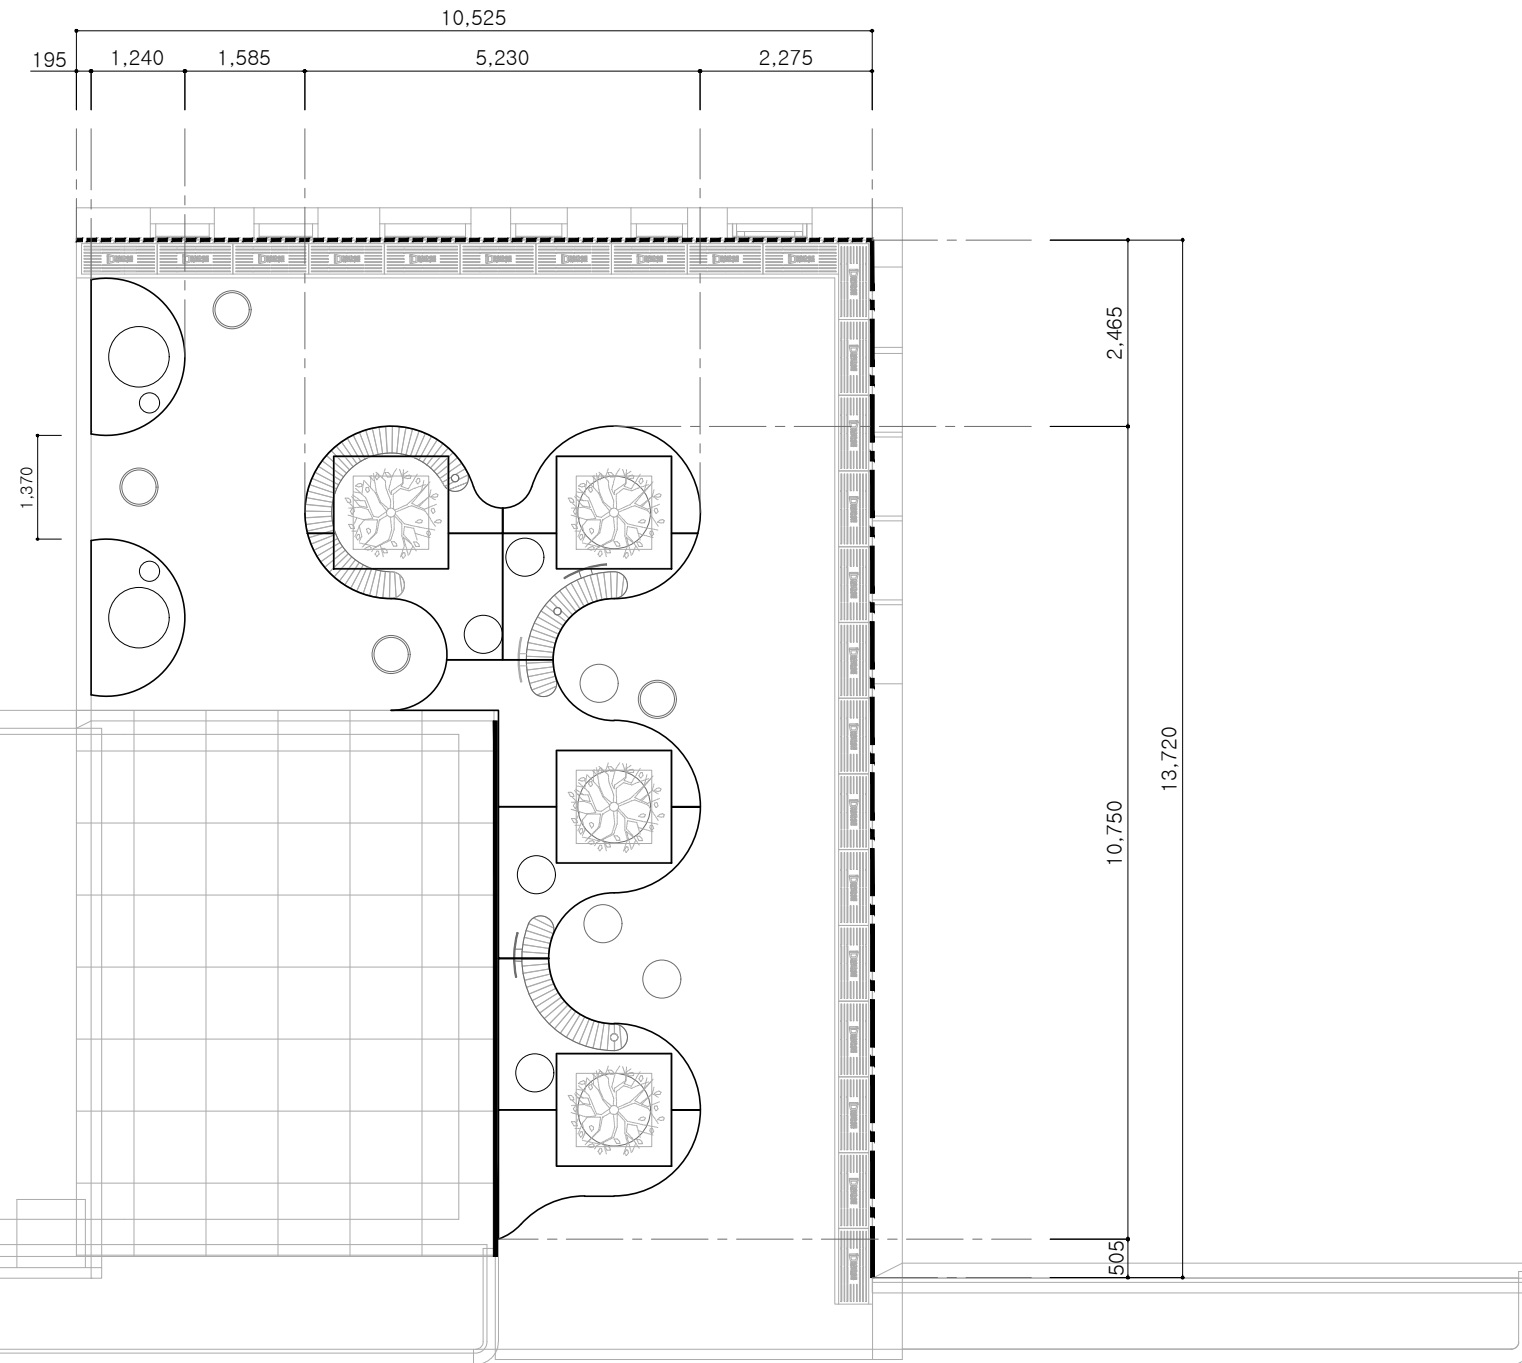

① 평면도
SCALE = 1 : 100

비 고 (Note)

공 사 명 (Project Title)

대전 로컬브랜드 및
공공시설물 개발 사업

도 면 명 (Drawing Title)

[② 창창대로 브랜드 상징 오픈 스페이스]
포켓파크 _ 동편
배치도1

축 적 (Scale)

1 : 100

날 짜 (Date)

2025. 03

승 인 (Approved By)

검 토 (Checked By)

제 도 (Drawing By)

디 자 인 (Design By)

일련번호 (Sheet No.)

도면번호 (Drawing No.)

A-2001




[② 창창대로 브랜드 상징 오픈 스페이스]
포켓파크 _ 동편 _ 배치도2

SCALE = 1 : 100

■ 계획수량표

No.	기 호	내 용	규 격	수 량
1		스마트 고정형 벤치A	2,155×2,270×H450	1 ea
2		스마트 고정형 벤치B	1,335×1,650×H730	1 ea
3		스마트 고정형 벤치C	1,395×1,780×H730	1 ea
4		화분1 (기존 화단 수목 경계)	Ø960×H250	4 ea
5		화분2	Ø500×H300	2 ea
6		화분3	Ø500×H450	2 ea
7		스툴	Ø500×H450	3 ea
8		사인물	570×175×H1,940	1 ea
9		기존 자전거거치대 이전설치	바닥 원상복구 포함	1 식
10		기존 벽조명 철거		2 ea

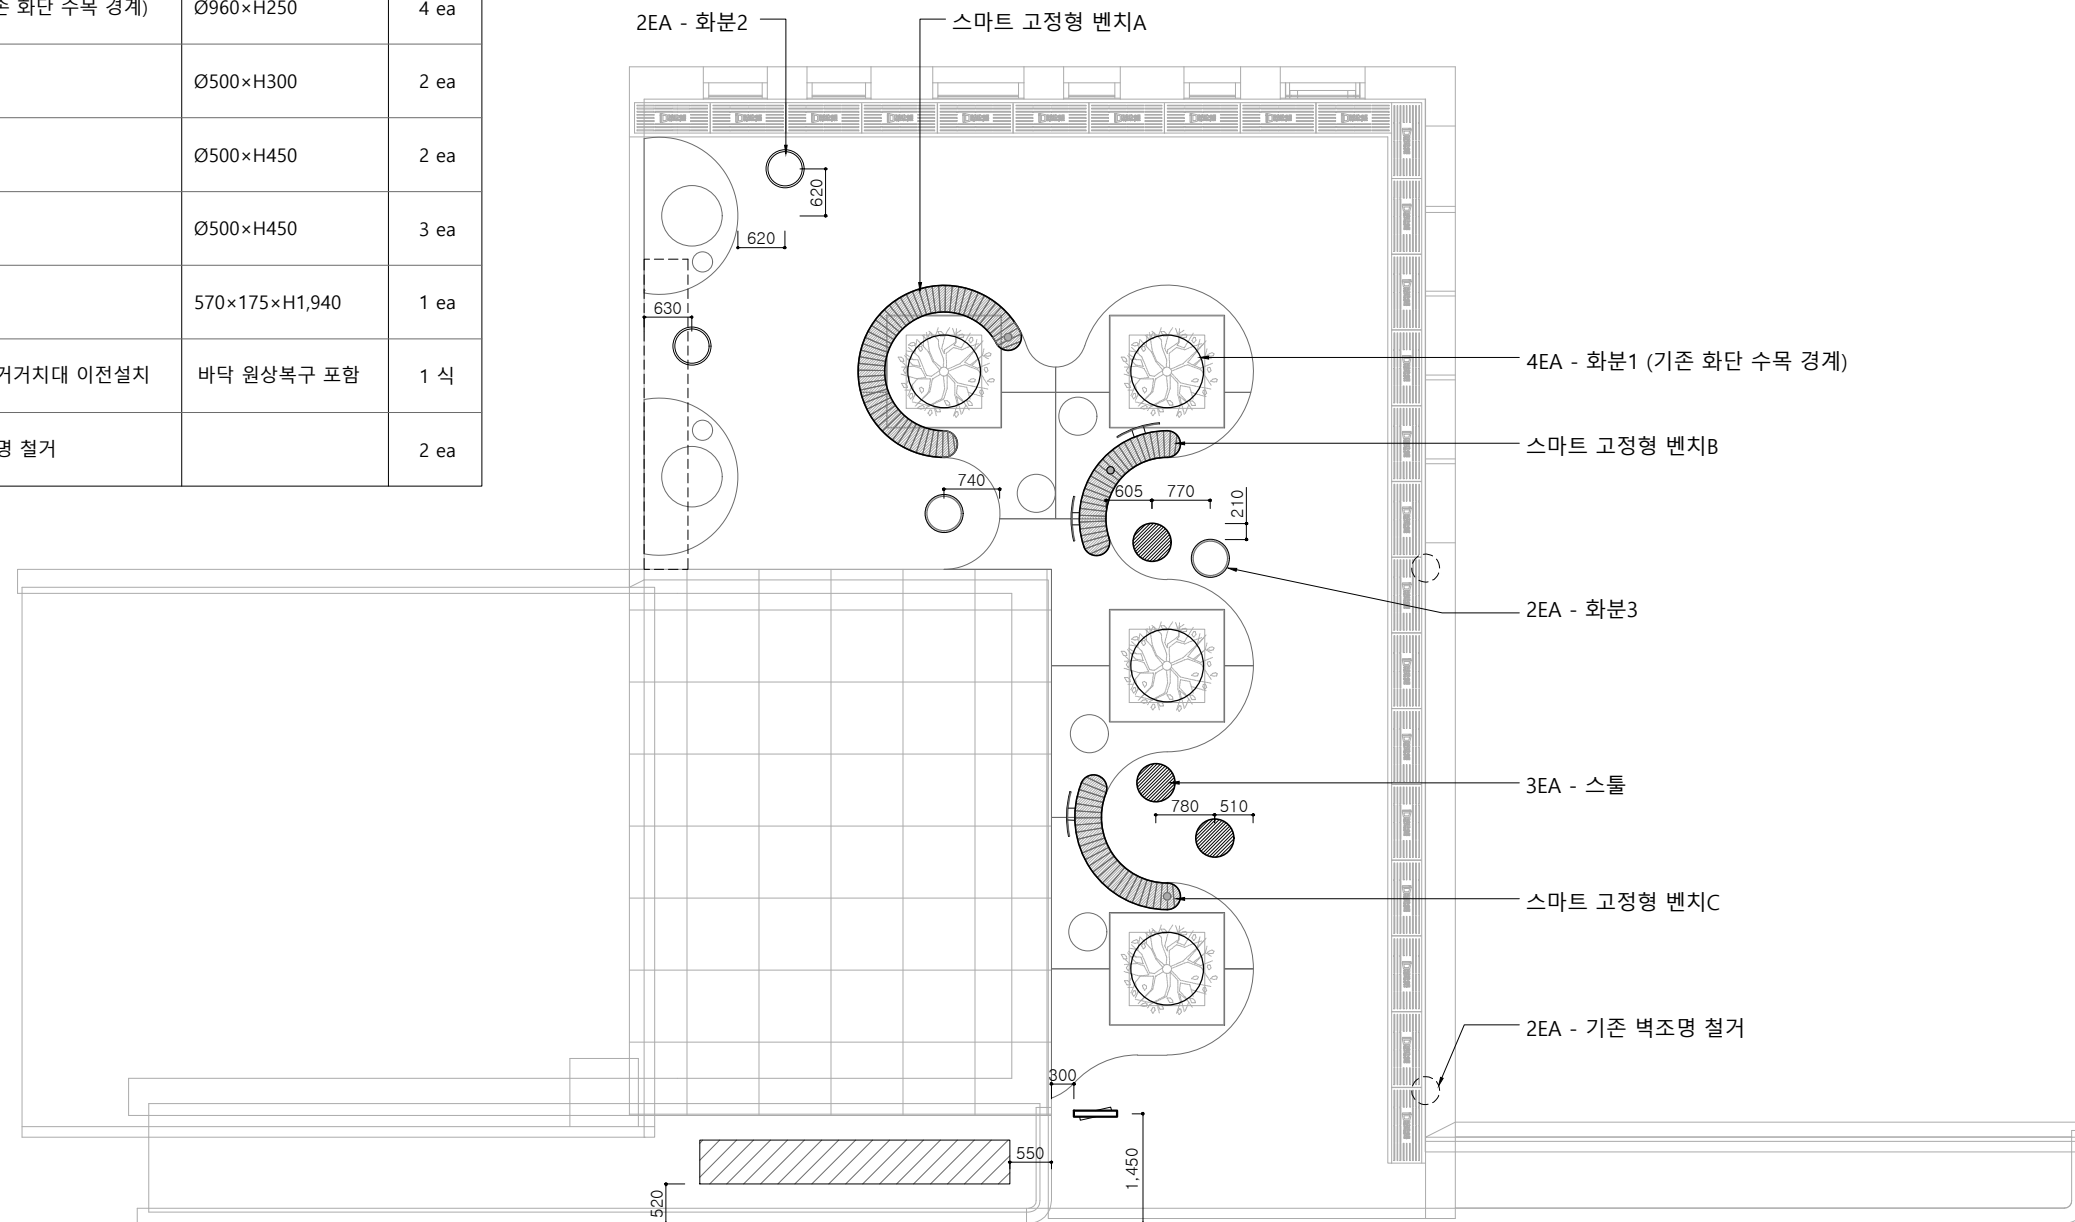

① 평면도
SCALE = 1 : 100

비 고 (Note)

공 사 명 (Project Title)

대전 로컬브랜딩 및
공공시설물 개발 사업

도 면 명 (Drawing Title)

[② 창창대로 브랜드 상징 오픈 스페이스]
포켓파크 _ 동편
배치도2

축 적 (Scale)

1 : 100

날 짜 (Date)

2025. 03

승 인 (Approved By)

검 토 (Checked By)

제 도 (Drawing By)

디 자 인 (Design By)

일련번호 (Sheet No.)


도면번호 (Drawing No.)

A-2002


[② 창창대로 브랜드 상징 오픈 스페이스]

포켓파크 _ 동편 _ 팻베이스A _ 모듈1 상세도

SCALE = 1 : 30


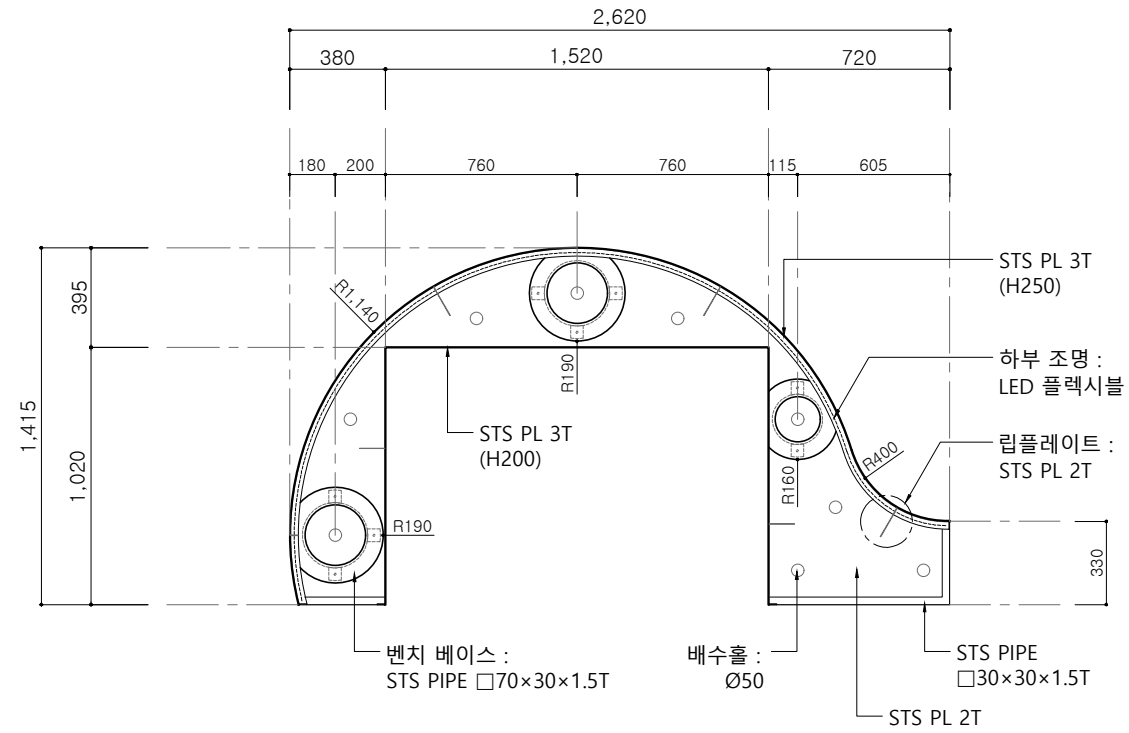


1 평면도
SCALE = 1 : 30

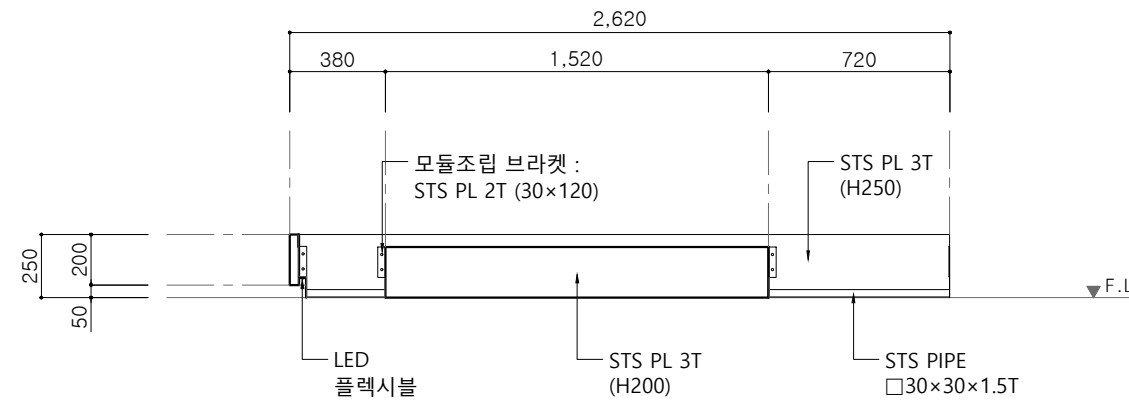

2 정면도
SCALE = 1 : 30

KEY MAP

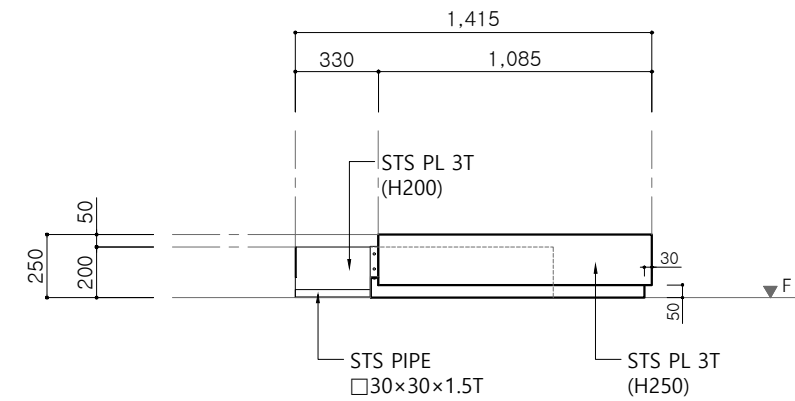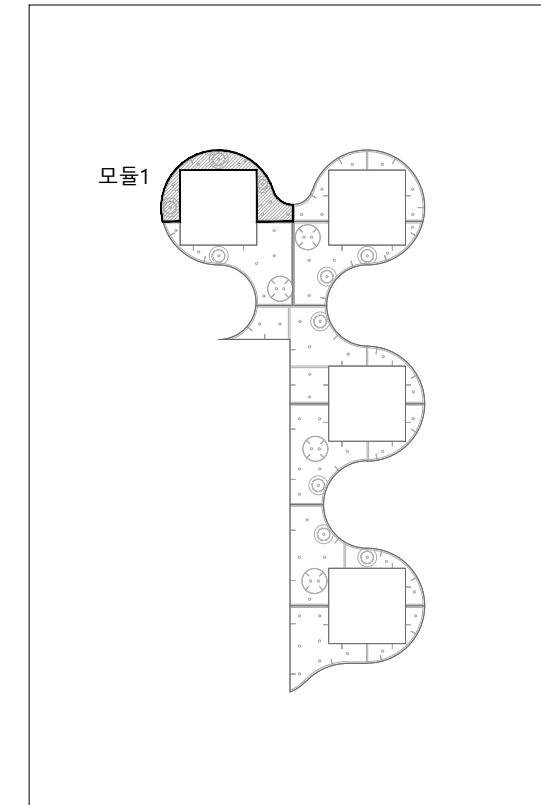

3 우측면도
SCALE = 1 : 30


비 고 (Note)
※ 금속면 마감
STS PIPE, STS PLATE : 분체도장
공 사 명 (Project Title)
대전 로컬브랜드 및 공공시설물 개발 사업
도 면 명 (Drawing Title)
[② 창창대로 브랜드 상징 오픈 스페이스] 포켓파크 _ 동편 팻베이스A _ 모듈1 상세도
축 적 (Scale)
1 : 30
날 짜 (Date)
2025. 03
승 인 (Approved By)
검 토 (Checked By)
제 도 (Drawing By)
디 자 인 (Design By)
일련번호 (Sheet No.)
도면번호 (Drawing No.)
A-2101




[② 창창대로 브랜드 상징 오픈 스페이스]

포켓파크 _ 동편 _ 팻베이스A _ 모듈2 상세도

SCALE = 1 : 30


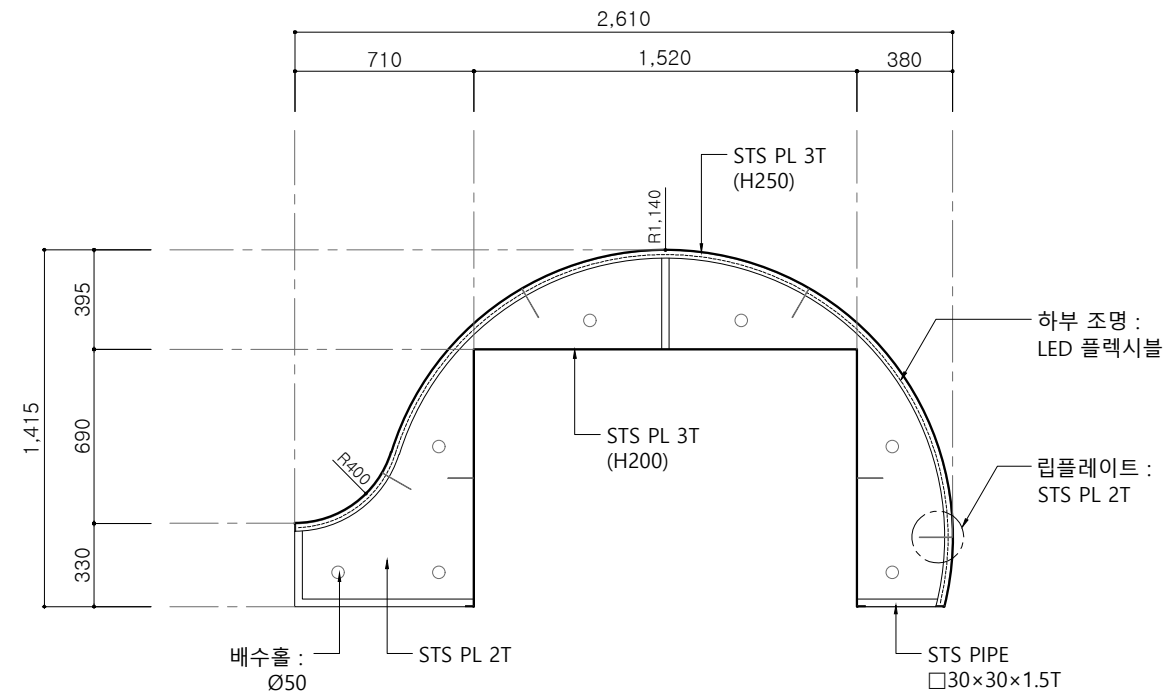


1 평면도
SCALE = 1 : 30

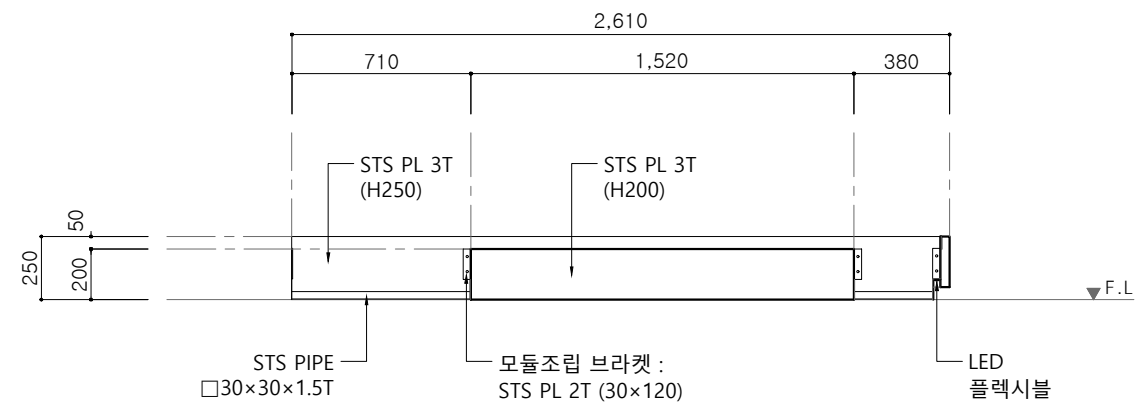

2 정면도
SCALE = 1 : 30

KEY MAP

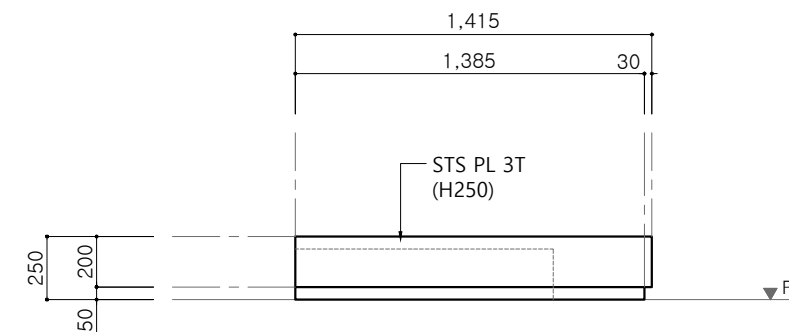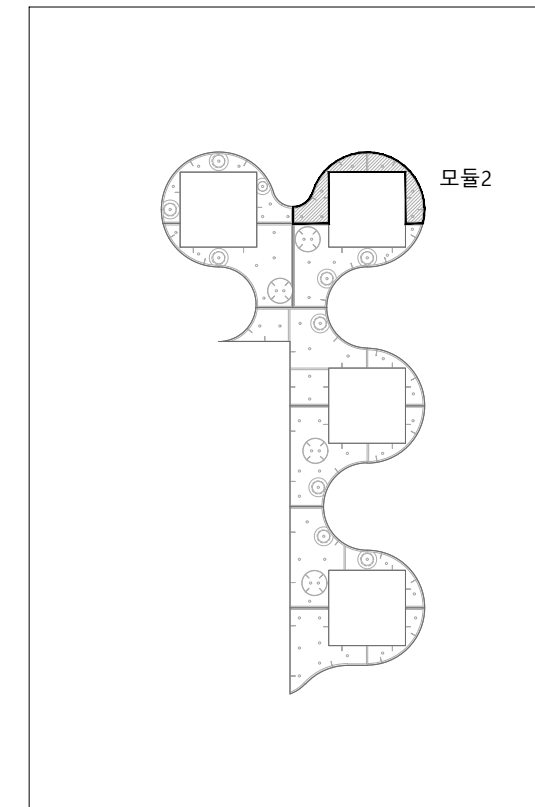


3 우측면도
SCALE = 1 : 30

비 고 (Note)
※ 금속면 마감 STS PIPE, STS PLATE : 분체도장
공 사 명 (Project Title)
대전 로컬브랜드 및 공공시설물 개발 사업
도 면 명 (Drawing Title)
[② 창창대로 브랜드 상징 오픈 스페이스] 포켓파크 _ 동편 팻베이스A _ 모듈2 상세도
축 적 (Scale)
1 : 30
날 짜 (Date)
2025. 03
승 인 (Approved By)
검 토 (Checked By)
제 도 (Drawing By)
디 자 인 (Design By)
일련번호 (Sheet No.)
도면번호 (Drawing No.)
A-2102


[② 창창대로 브랜드 상징 오픈 스페이스]

포켓파크 _ 동편 _ 팻베이스A _ 모듈3 상세도

SCALE = 1 : 30


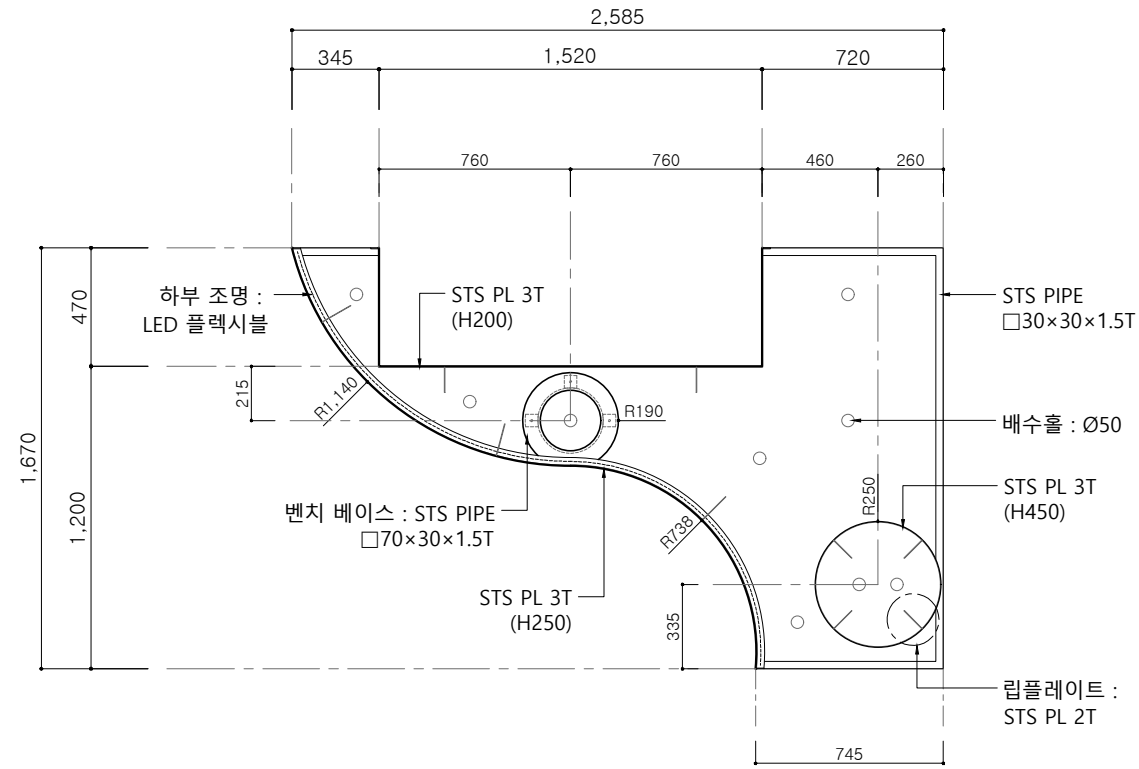


1 평면도
SCALE = 1 : 30

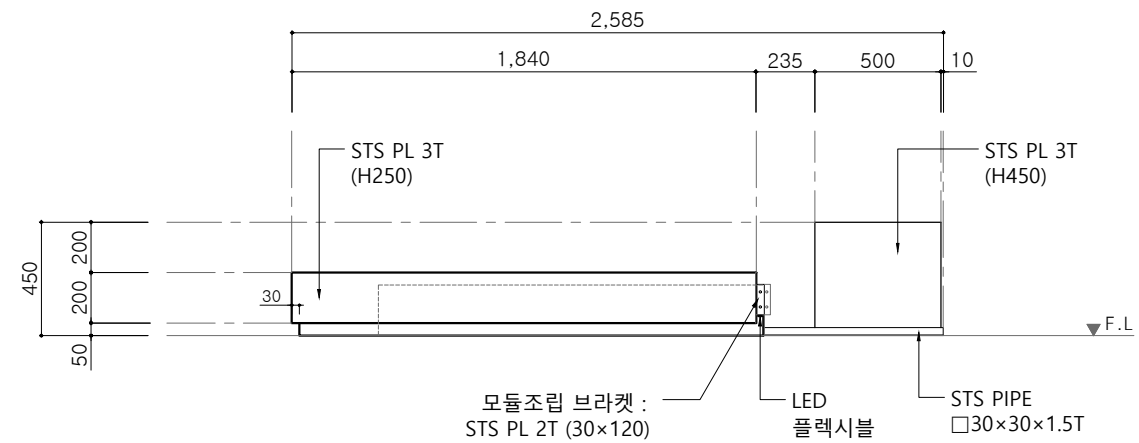


2 정면도
SCALE = 1 : 30

KEY MAP

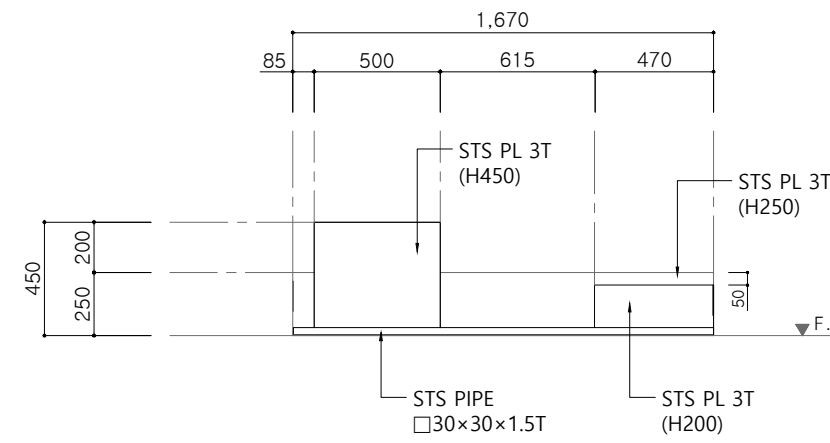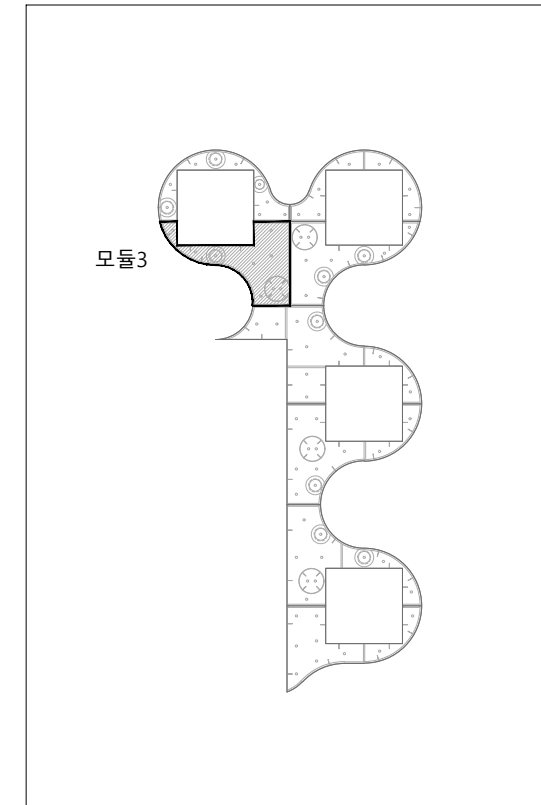

3 우측면도
SCALE = 1 : 30


비 고 (Note)
※ 금속면 마감
STS PIPE, STS PLATE : 분체도장
공 사 명 (Project Title)
대전 로컬브랜드 및 공공시설물 개발 사업
도 면 명 (Drawing Title)
[② 창창대로 브랜드 상징 오픈 스페이스] 포켓파크 _ 동편 팻베이스A _ 모듈3 상세도
축 적 (Scale)
1 : 30
날 짜 (Date)
2025. 03
승 인 (Approved By)
검 토 (Checked By)
제 도 (Drawing By)
디 자 인 (Design By)
일련번호 (Sheet No.)
도면번호 (Drawing No.)
A-2103

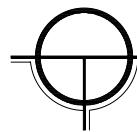


[② 창창대로 브랜드 상징 오픈 스페이스]

포켓파크 _ 동편 _ 팟베이스A _ 모듈4 상세도

SCALE = 1 : 30


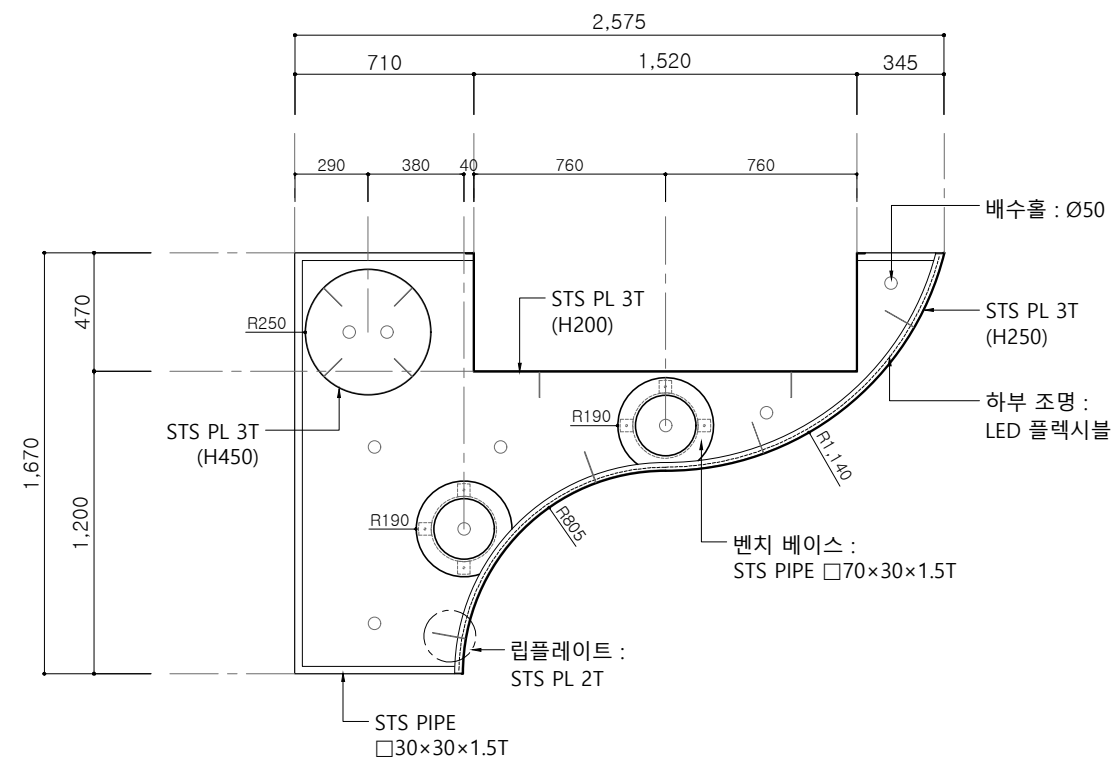


1 평면도
SCALE = 1 : 30

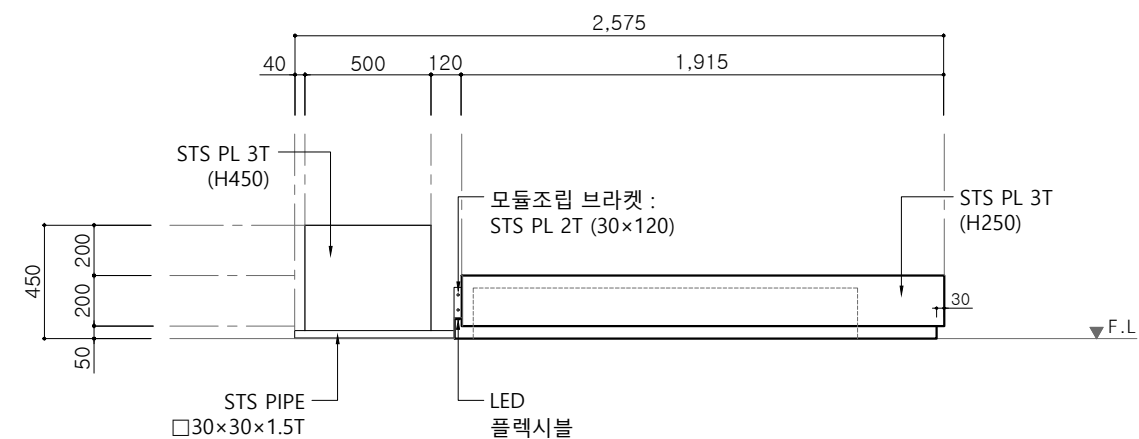

2 정면도
SCALE = 1 : 30

KEY MAP

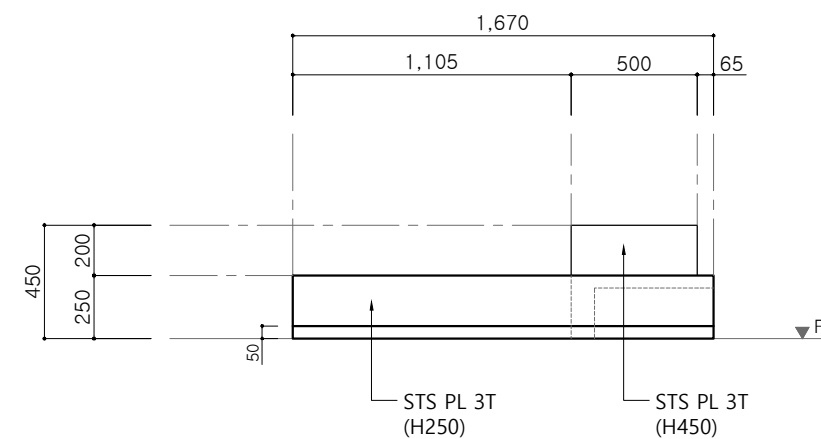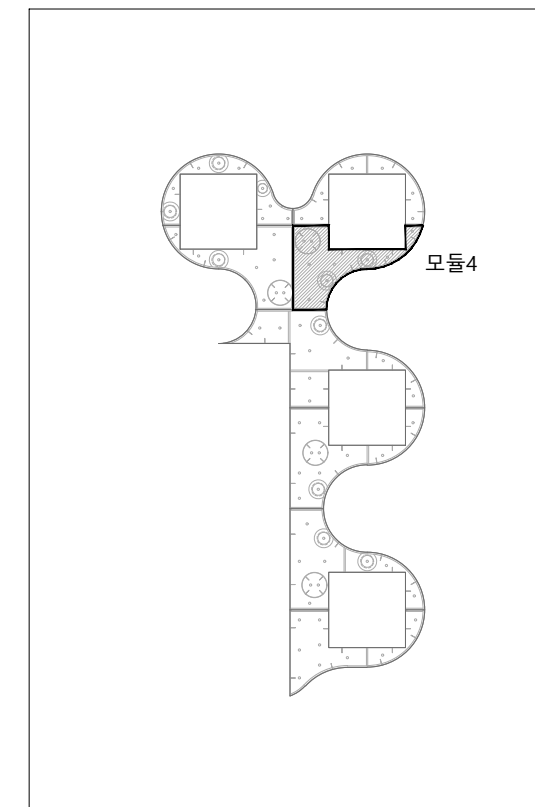

3 우측면도
SCALE = 1 : 30

비 고 (Note)

※ 금속면 마감

STS PIPE, STS PLATE
: 분체도장

공 사 명 (Project Title)

대전 로컬브랜드 및
공공시설물 개발 사업

도 면 명 (Drawing Title)

[② 창창대로 브랜드 상징 오픈 스페이스]
포켓파크 _ 동편
팟베이스A _ 모듈4 상세도

축 적 (Scale)

1 : 30

날 짜 (Date)

2025. 03

승 인 (Approved By)

검 토 (Checked By)

제 도 (Drawing By)

디 자 인 (Design By)

일련번호 (Sheet No.)


도면번호 (Drawing No.)

A-2104


[② 창창대로 브랜드 상징 오픈 스페이스]

포켓파크 _ 동편 _ 팻베이스A _ 모듈5 상세도


SCALE = 1 : 30

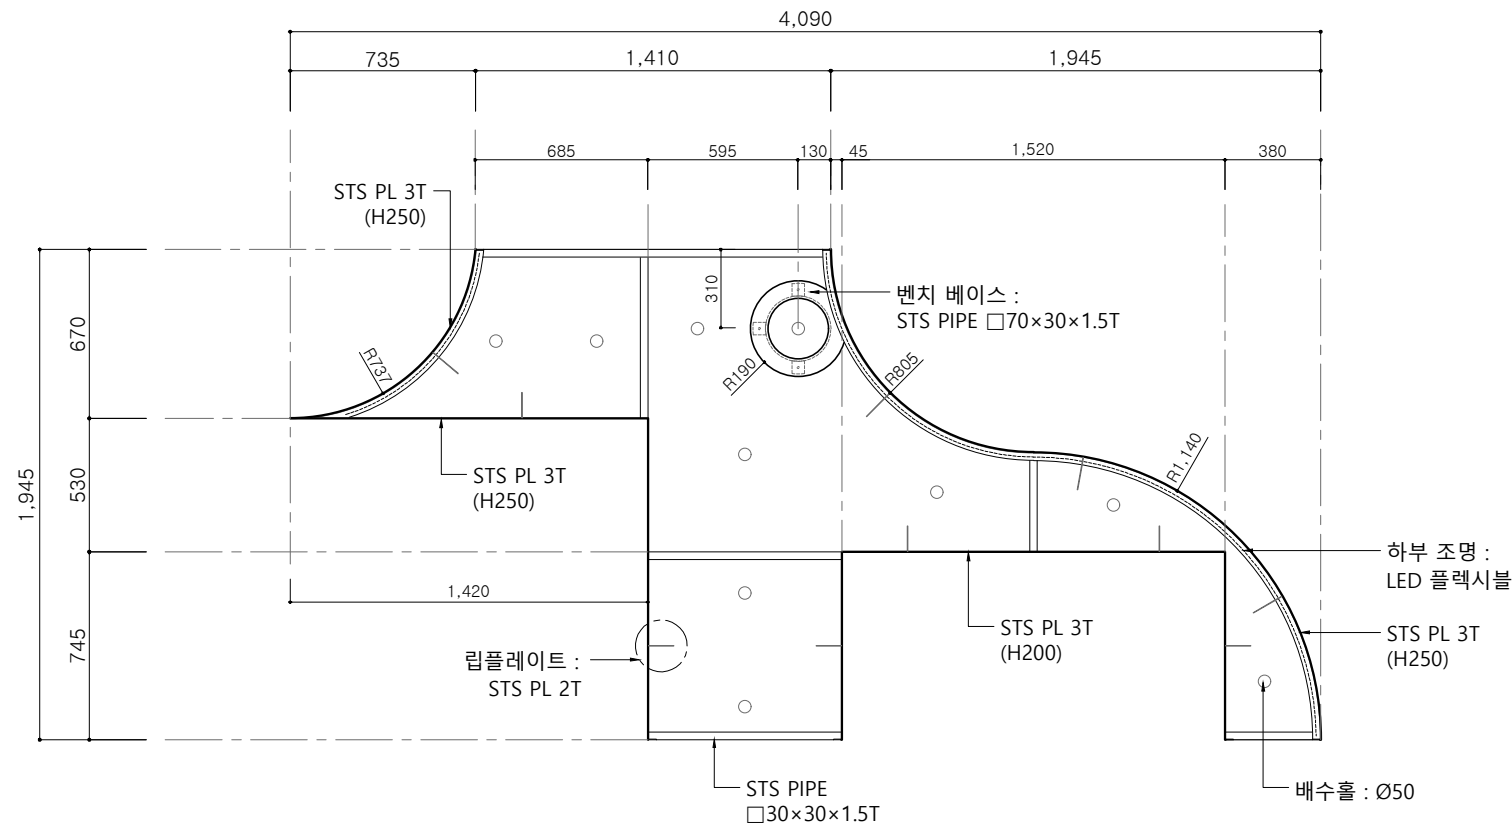

1 평면도
SCALE = 1 : 30

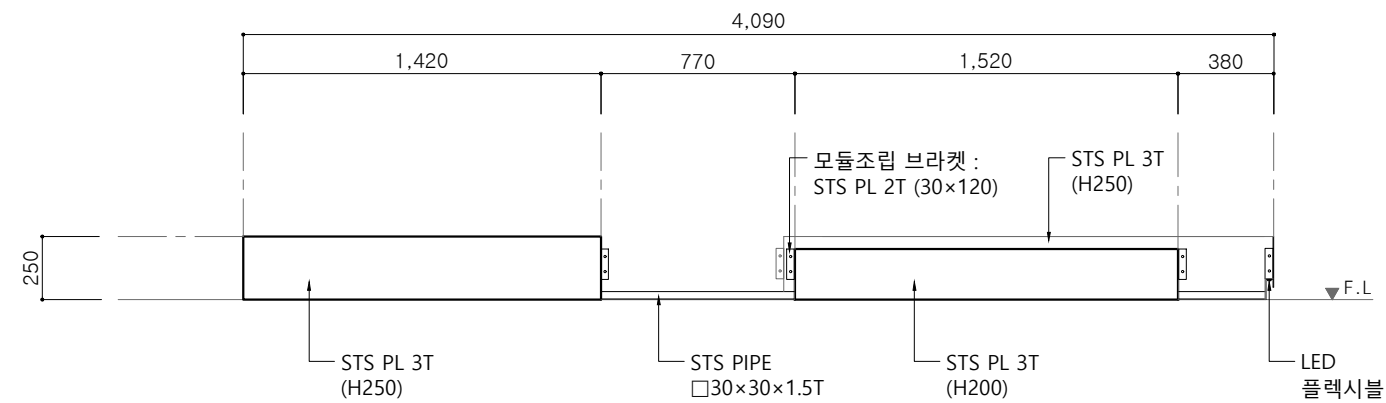


2 정면도
SCALE = 1 : 30

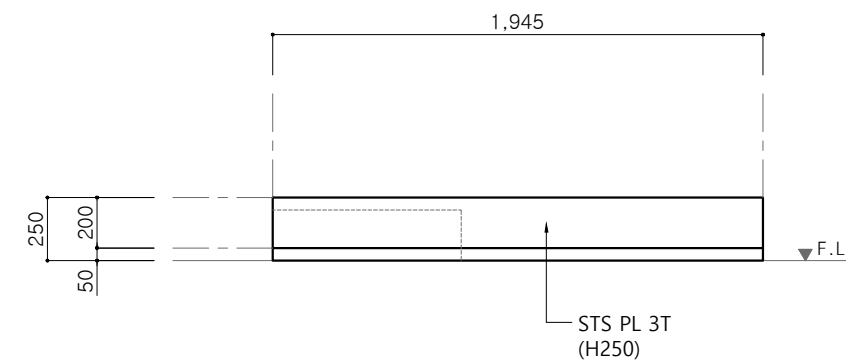

3 우측면도
SCALE = 1 : 30

KEY MAP

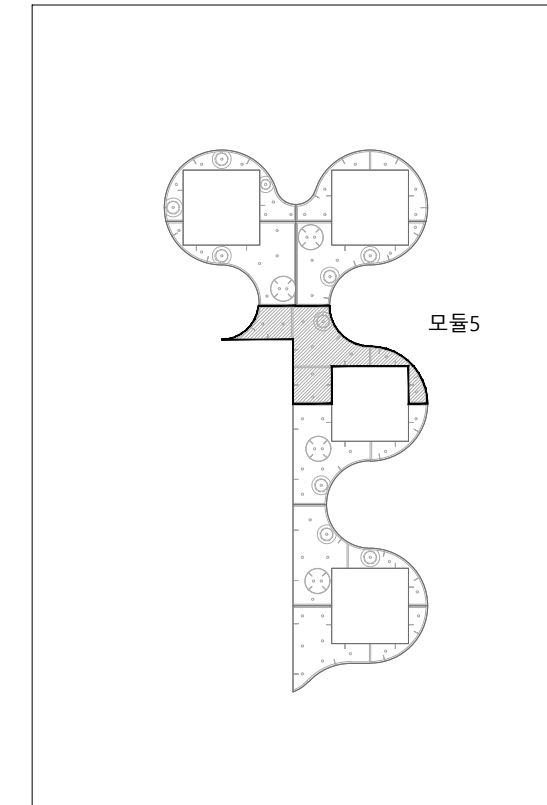

비 고 (Note)

※ 금속면 마감

STS PIPE, STS PLATE
: 분체도장

공 사 명 (Project Title)

대전 로컬브랜드 및
공공시설물 개발 사업

도 면 명 (Drawing Title)

[② 창창대로 브랜드 상징 오픈 스페이스]
포켓파크 _ 동편
팻베이스A _ 모듈5 상세도

축 적 (Scale)

1 : 30

날 짜 (Date)

2025. 03

승 인 (Approved By)

검 토 (Checked By)

제 도 (Drawing By)

디 자 인 (Design By)

일련번호 (Sheet No.)


도면번호 (Drawing No.)

A-2105


[② 창창대로 브랜드 상징 오픈 스페이스]

포켓파크 _ 동편 _ 팻베이스A _ 모듈6 상세도

SCALE = 1 : 30


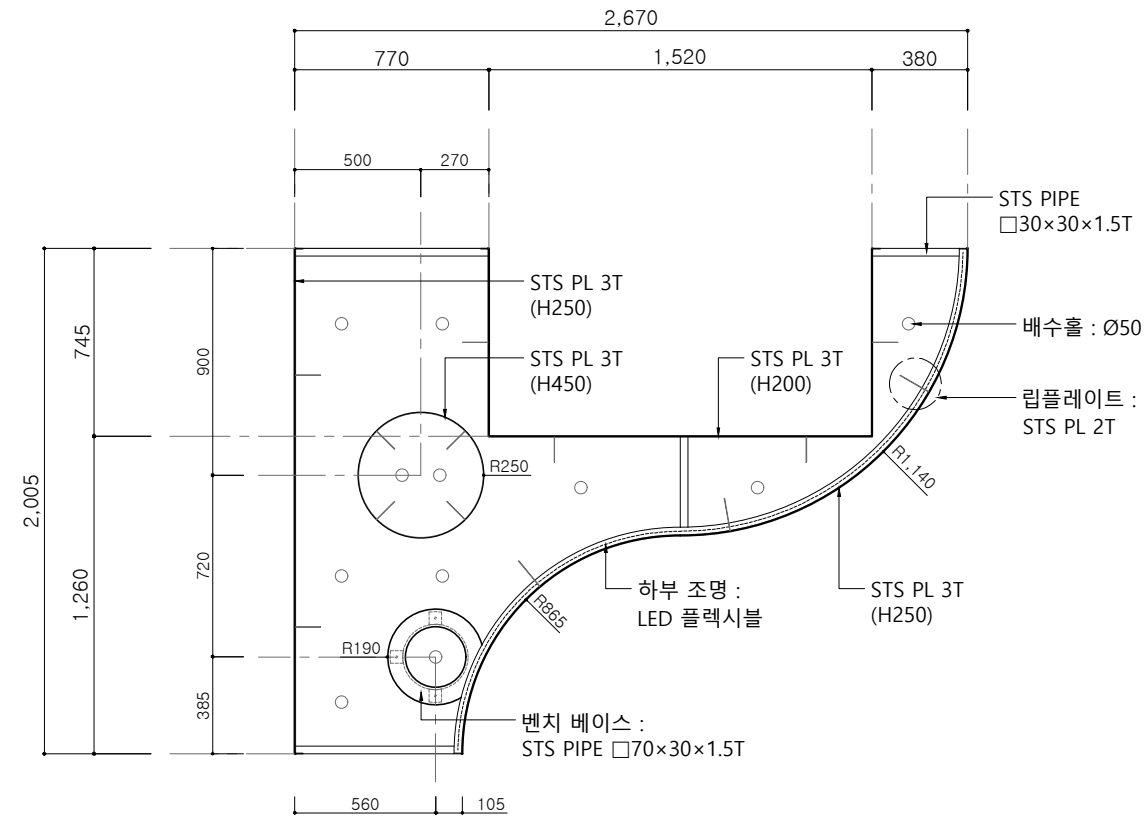


① 평면도
SCALE = 1 : 30

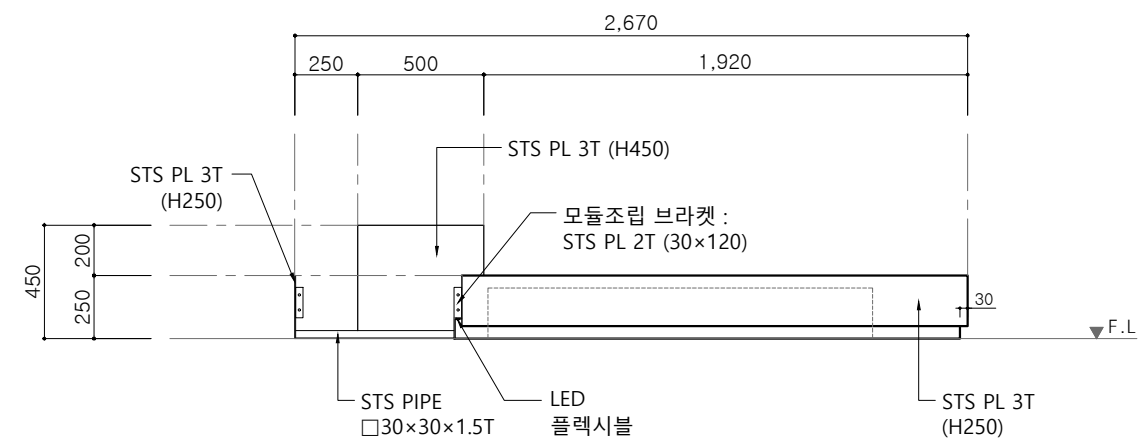


② 정면도
SCALE = 1 : 30

KEY MAP

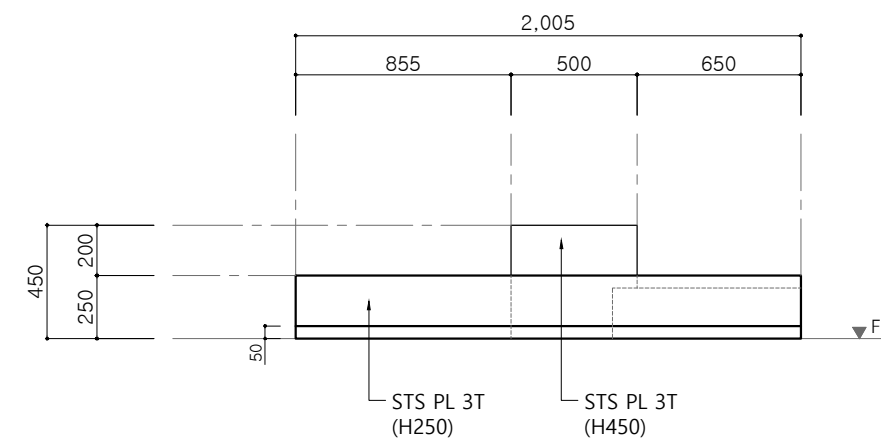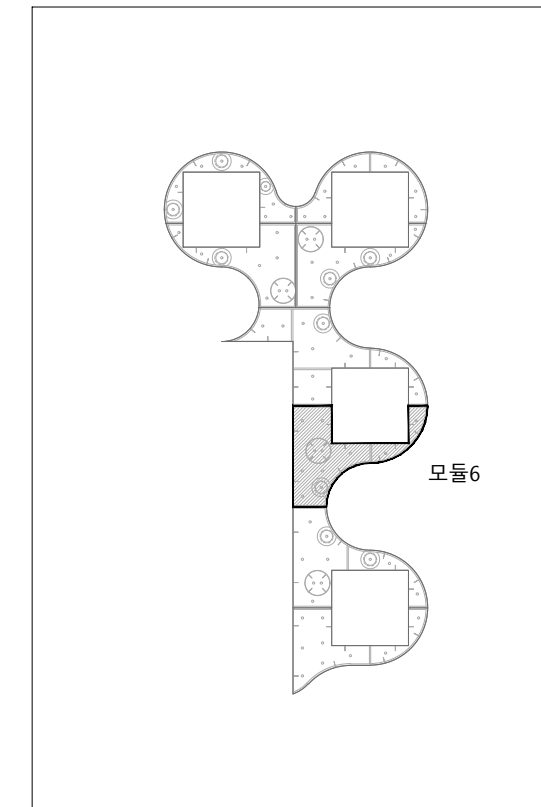

③ 우측면도
SCALE = 1 : 30


비 고 (Note)
※ 금속면 마감
STS PIPE, STS PLATE : 분체도장
공 사 명 (Project Title)
대전 로컬브랜딩 및 공공시설물 개발 사업
도 면 명 (Drawing Title)
[② 창창대로 브랜드 상징 오픈 스페이스] 포켓파크 _ 동편 팻베이스A _ 모듈6 상세도
축 적 (Scale)
1 : 30
날 짜 (Date)
2025. 03
승 인 (Approved By)
검 토 (Checked By)
제 도 (Drawing By)
디 자 인 (Design By)
일련번호 (Sheet No.)
도면번호 (Drawing No.)
A-2106

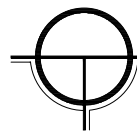


[② 창창대로 브랜드 상징 오픈 스페이스]

포켓파크 _ 동편 _ 팻베이스A _ 모듈7 상세도

SCALE = 1 : 30


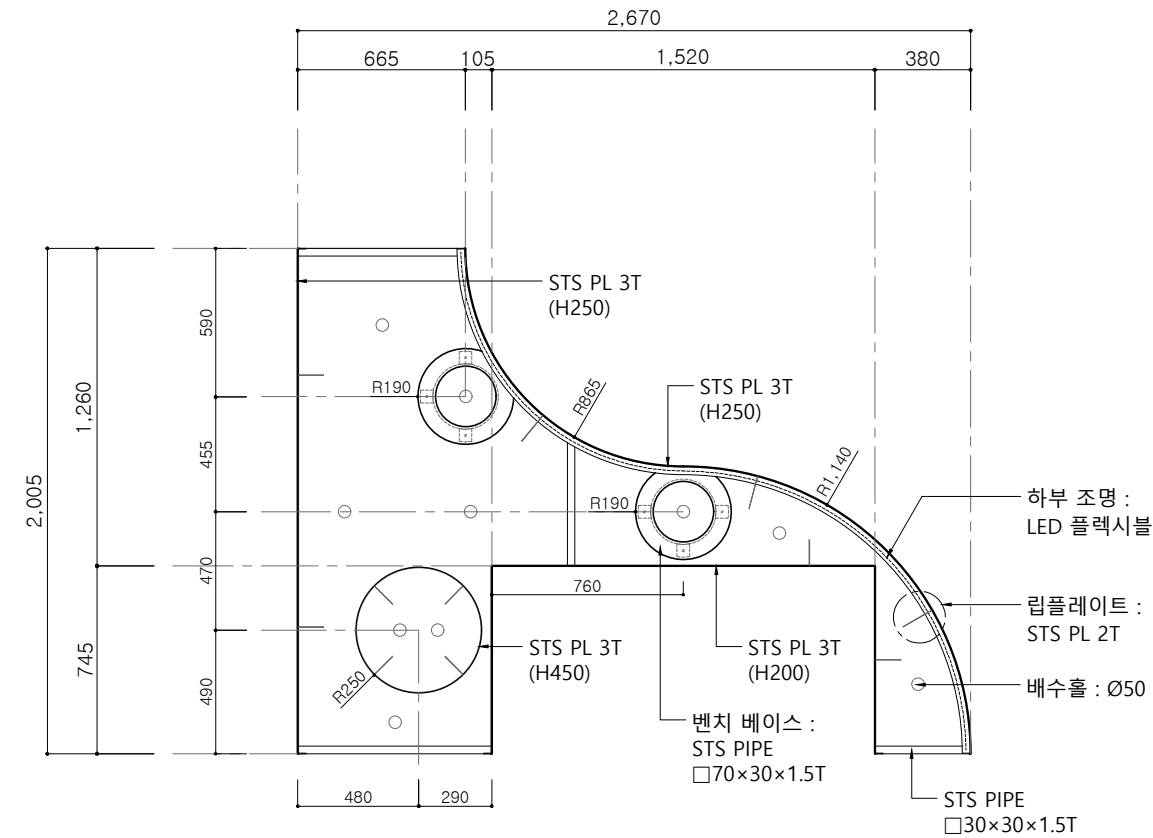


① 평면도
SCALE = 1 : 30

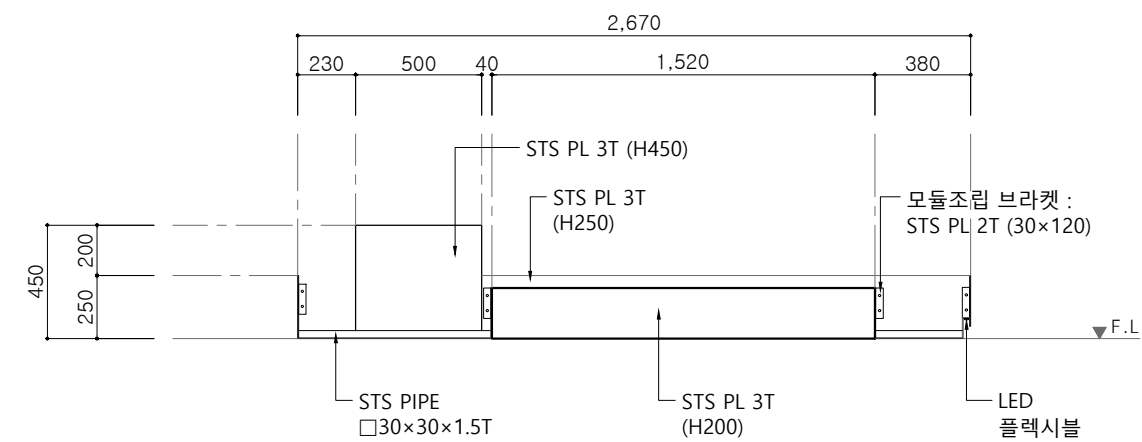


② 정면도
SCALE = 1 : 30

■ KEY MAP

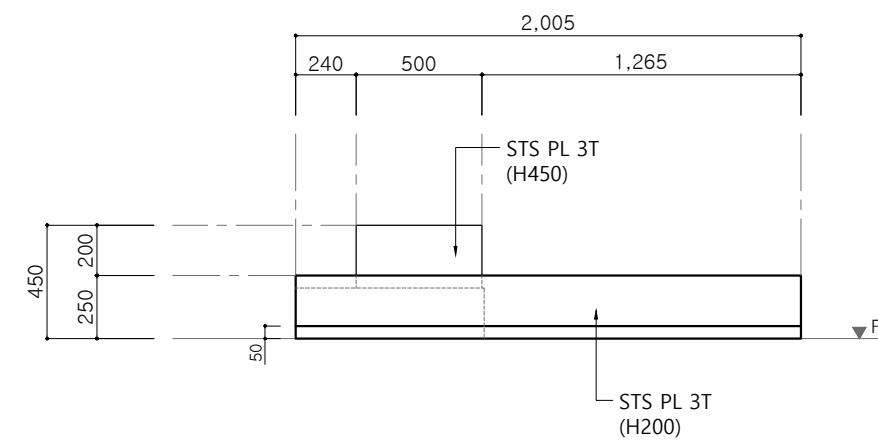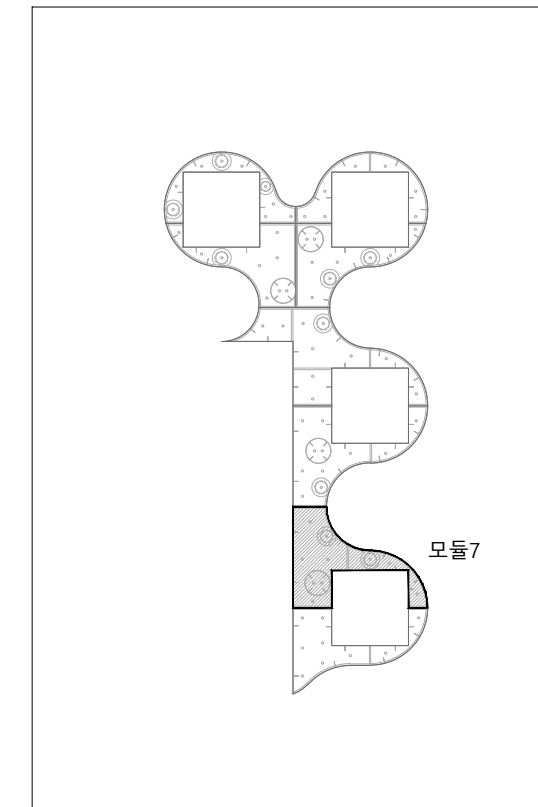

③ 우측면도
SCALE = 1 : 30


비 고 (Note)
※ 금속면 마감 STS PIPE, STS PLATE : 분체도장
공 사 명 (Project Title)
대전 로컬브랜드 및 공공시설물 개발 사업
도 면 명 (Drawing Title)
[② 창창대로 브랜드 상징 오픈 스페이스] 포켓파크 _ 동편 팻베이스A _ 모듈7 상세도
축 적 (Scale)
1 : 30
날 짜 (Date)
2025. 03
승 인 (Approved By)
검 토 (Checked By)
제 도 (Drawing By)
디 자 인 (Design By)
일련번호 (Sheet No.)
도면번호 (Drawing No.)
A-2107

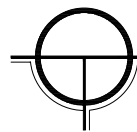


[② 창창대로 브랜드 상징 오픈 스페이스]

포켓파크 _ 동편 _ 팟베이스A _ 모듈8 상세도


SCALE = 1 : 30

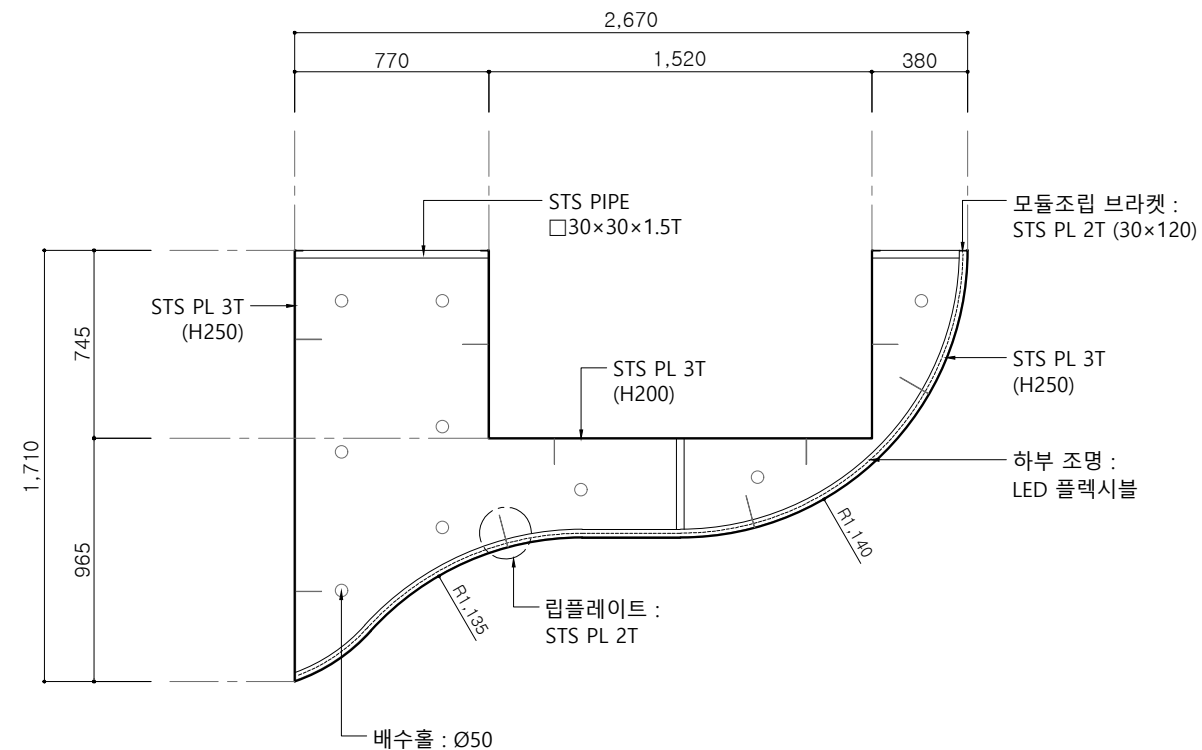

① 평면도
SCALE = 1 : 30

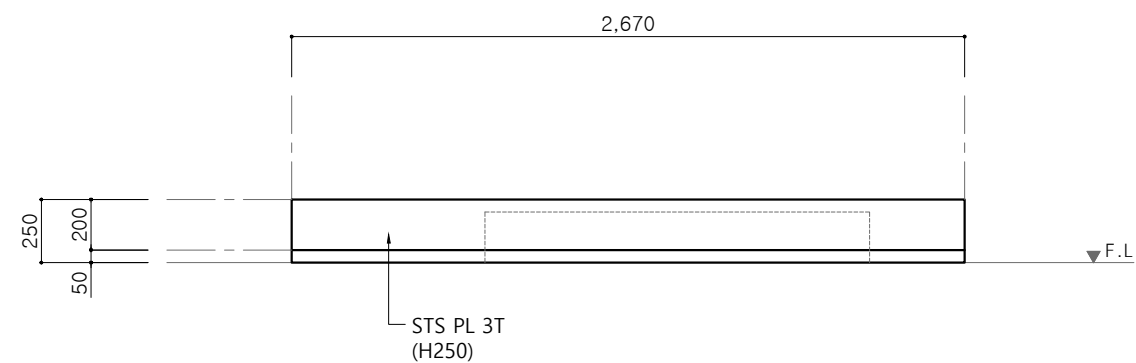


② 정면도
SCALE = 1 : 30

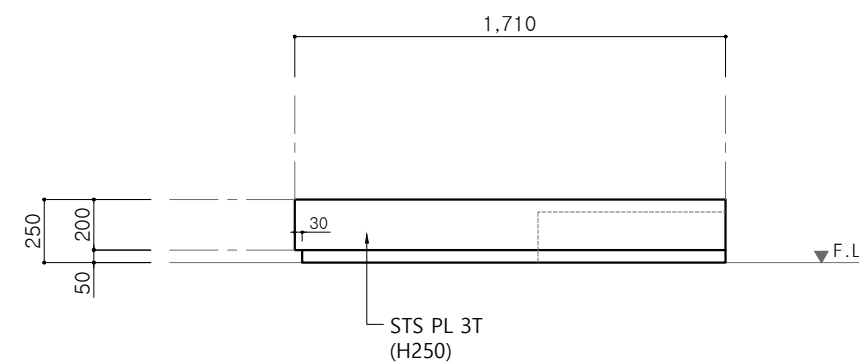

③ 우측면도
SCALE = 1 : 30

KEY MAP

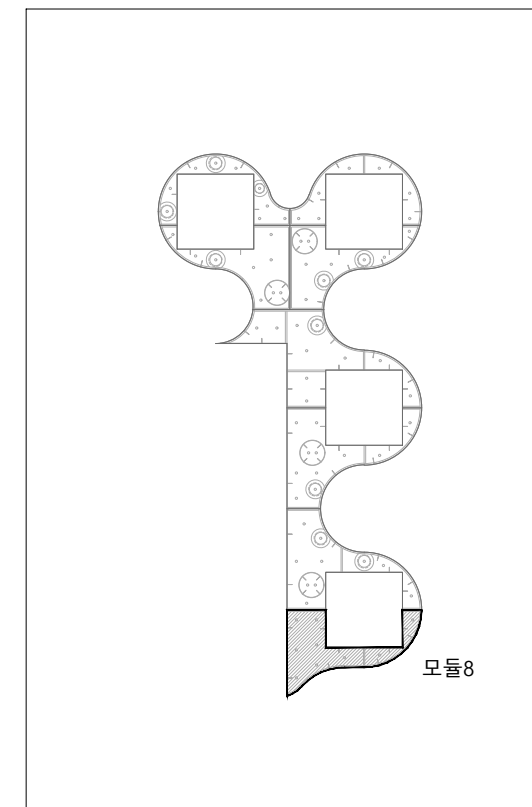

비 고 (Note)

※ 금속면 마감

STS PIPE, STS PLATE
: 분체도장

공 사 명 (Project Title)

대전 로컬브랜드 및
공공시설물 개발 사업

도 면 명 (Drawing Title)

[② 창창대로 브랜드 상징 오픈 스페이스]
포켓파크 _ 동편
팟베이스A _ 모듈8 상세도

축 적 (Scale)

1 : 30

날 짜 (Date)

2025. 03

승 인 (Approved By)

검 토 (Checked By)

제 도 (Drawing By)

디 자 인 (Design By)

일련번호 (Sheet No.)

도면번호 (Drawing No.)



A-2108

[② 창창대로 브랜드 상징 오픈 스페이스]

포켓파크 _ 동편 _ 팟베이스A _ 모듈 공통 상세도


SCALE = 1 : 5

■ KEY MAP (예시 : 모듈7)

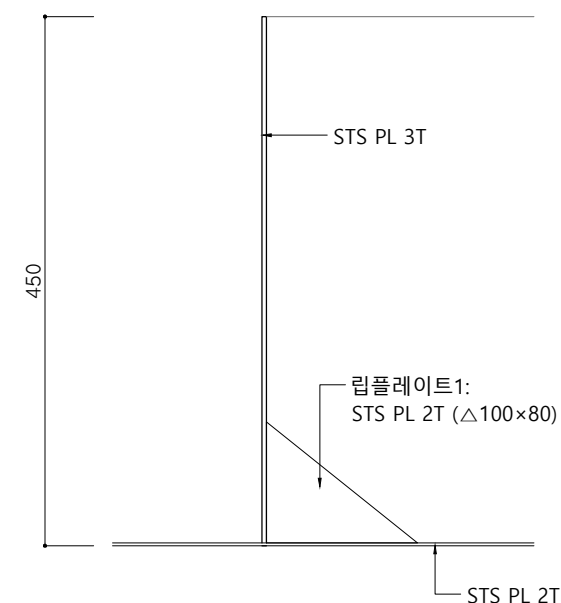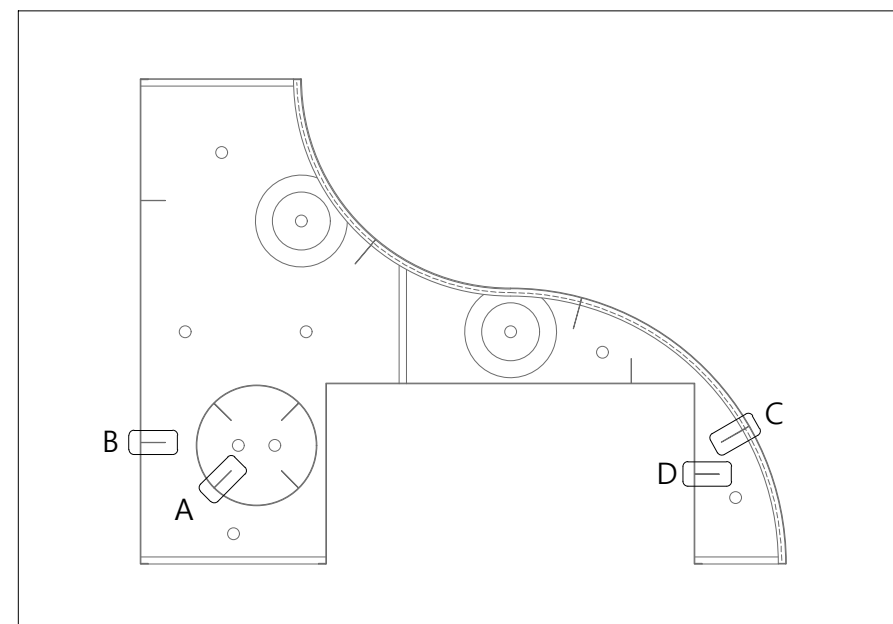


Detail A

SCALE = 1 : 5

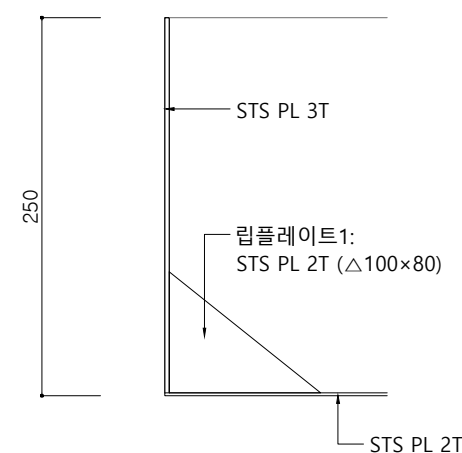


Detail B

SCALE = 1 : 5

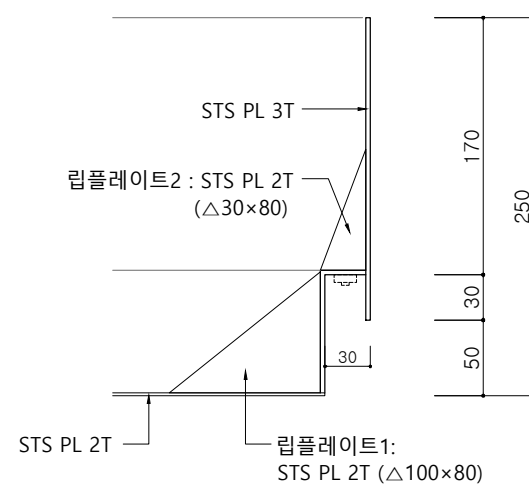

Detail C

SCALE = 1 : 5

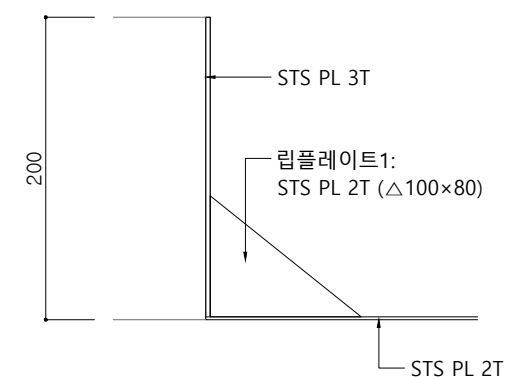

Detail D

SCALE = 1 : 5

비	고 (Note)
---	----------

※ 금속면 마감

STS PIPE, STS PLATE
: 분체도장

공 사 명 (Project Title)

대전 로컬브랜딩 및
공공시설물 개발 사업

도면명 (Drawing Title)

[② 창창대로 브랜드 상징 오픈 스페이스]
포켓파크 _ 동편
팻베이스A _ 모듈 공통 상세도

축 적 (Scale)

1 : 5

날 짜 (Date)

2025. 03

승 인 (Approved By)

검 토 (Checked By)

제 도 (Drawing By)

디 자 인 (Design By)

일련번호 (Sheet No.)

도면번호 (Drawing No.)


A-2109



[② 창창대로 브랜드 상징 오픈 스페이스]


포켓파크 _ 동편 _ 팟베이스B,C

SCALE = 1 : 30

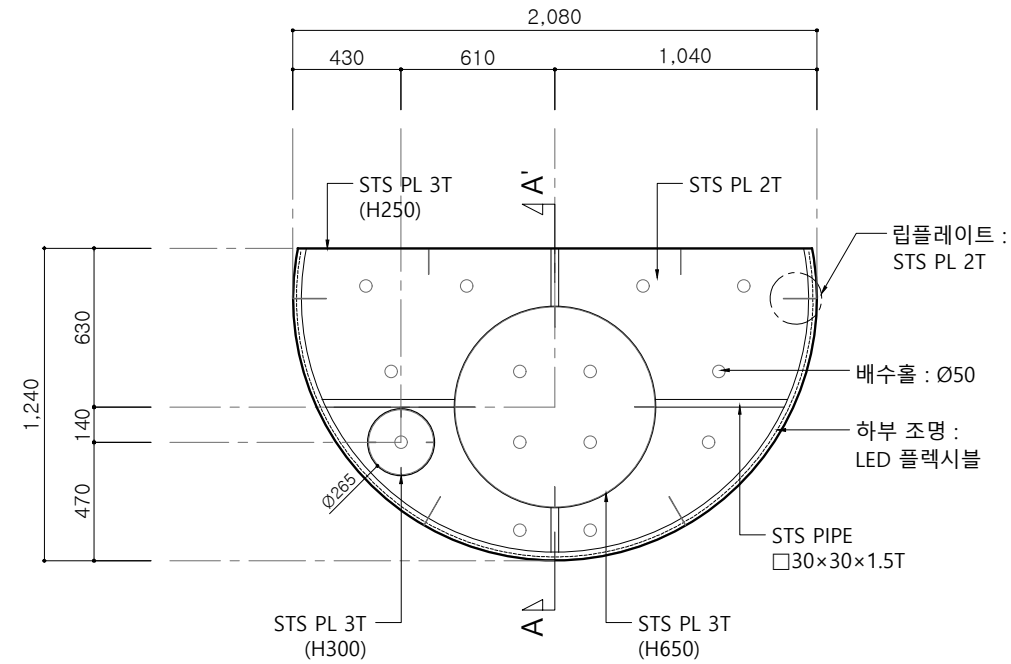

① 평면도 _ 팟베이스B


SCALE = 1 : 30

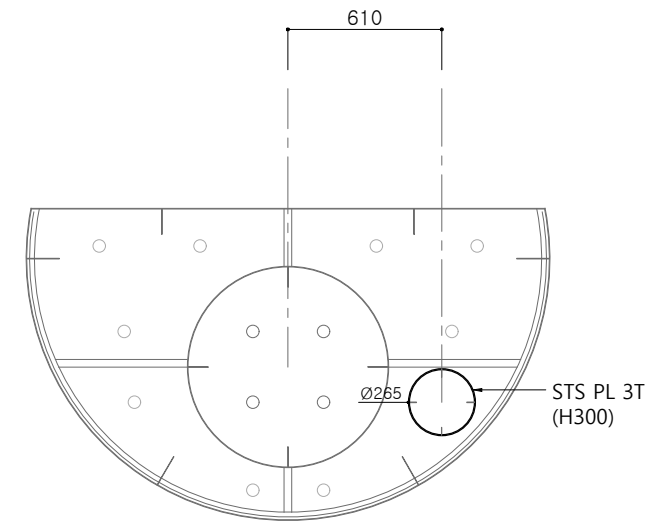

※ 'STS PL 3T (H300)' 위치만 제외하고,
팟베이스B와 동일함.


② 평면도 _ 팟베이스C

SCALE = 1 : 30

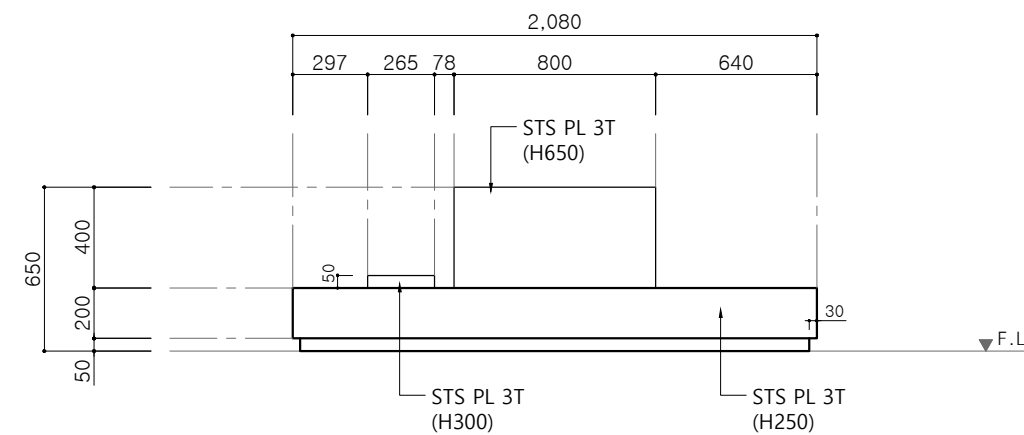

③ 정면도

SCALE = 1 : 30

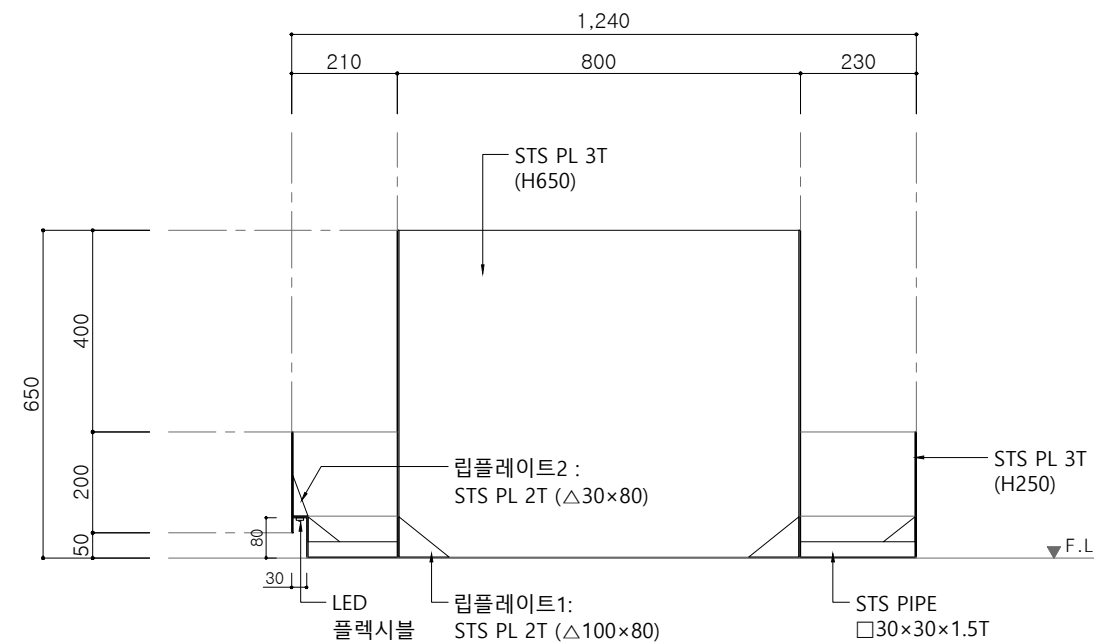

④ 단면도 A-A'

SCALE = 1 : 15

비 고 (Note)

※ 금속면 마감

STS PIPE, STS PLATE
: 분체도장

공 사 명 (Project Title)

대전 로컬브랜딩 및
공공시설물 개발 사업

도 면 명 (Drawing Title)

[② 창창대로 브랜드 상징 오픈 스페이스]
포켓파크 _ 동편
팟베이스B,C

축 적 (Scale)

1 : 30

날 짜 (Date)

2025. 03

승 인 (Approved By)

검 토 (Checked By)


제 도 (Drawing By)

디 자 인 (Design By)

일련번호 (Sheet No.)

도면번호 (Drawing No.)

A-2110

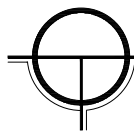


[② 창창대로 브랜드 상징 오픈 스페이스]

포켓파크 _ 동편 _ 팟베이스 _ 조명상세도

SCALE = 1 : 100

■ 계획수량표

No.	기 호	내 용		수 량
1	-----	LED 플렉시블	팟베이스A	275 m
			팟베이스B	3.6 m
			팟베이스C	3.6 m

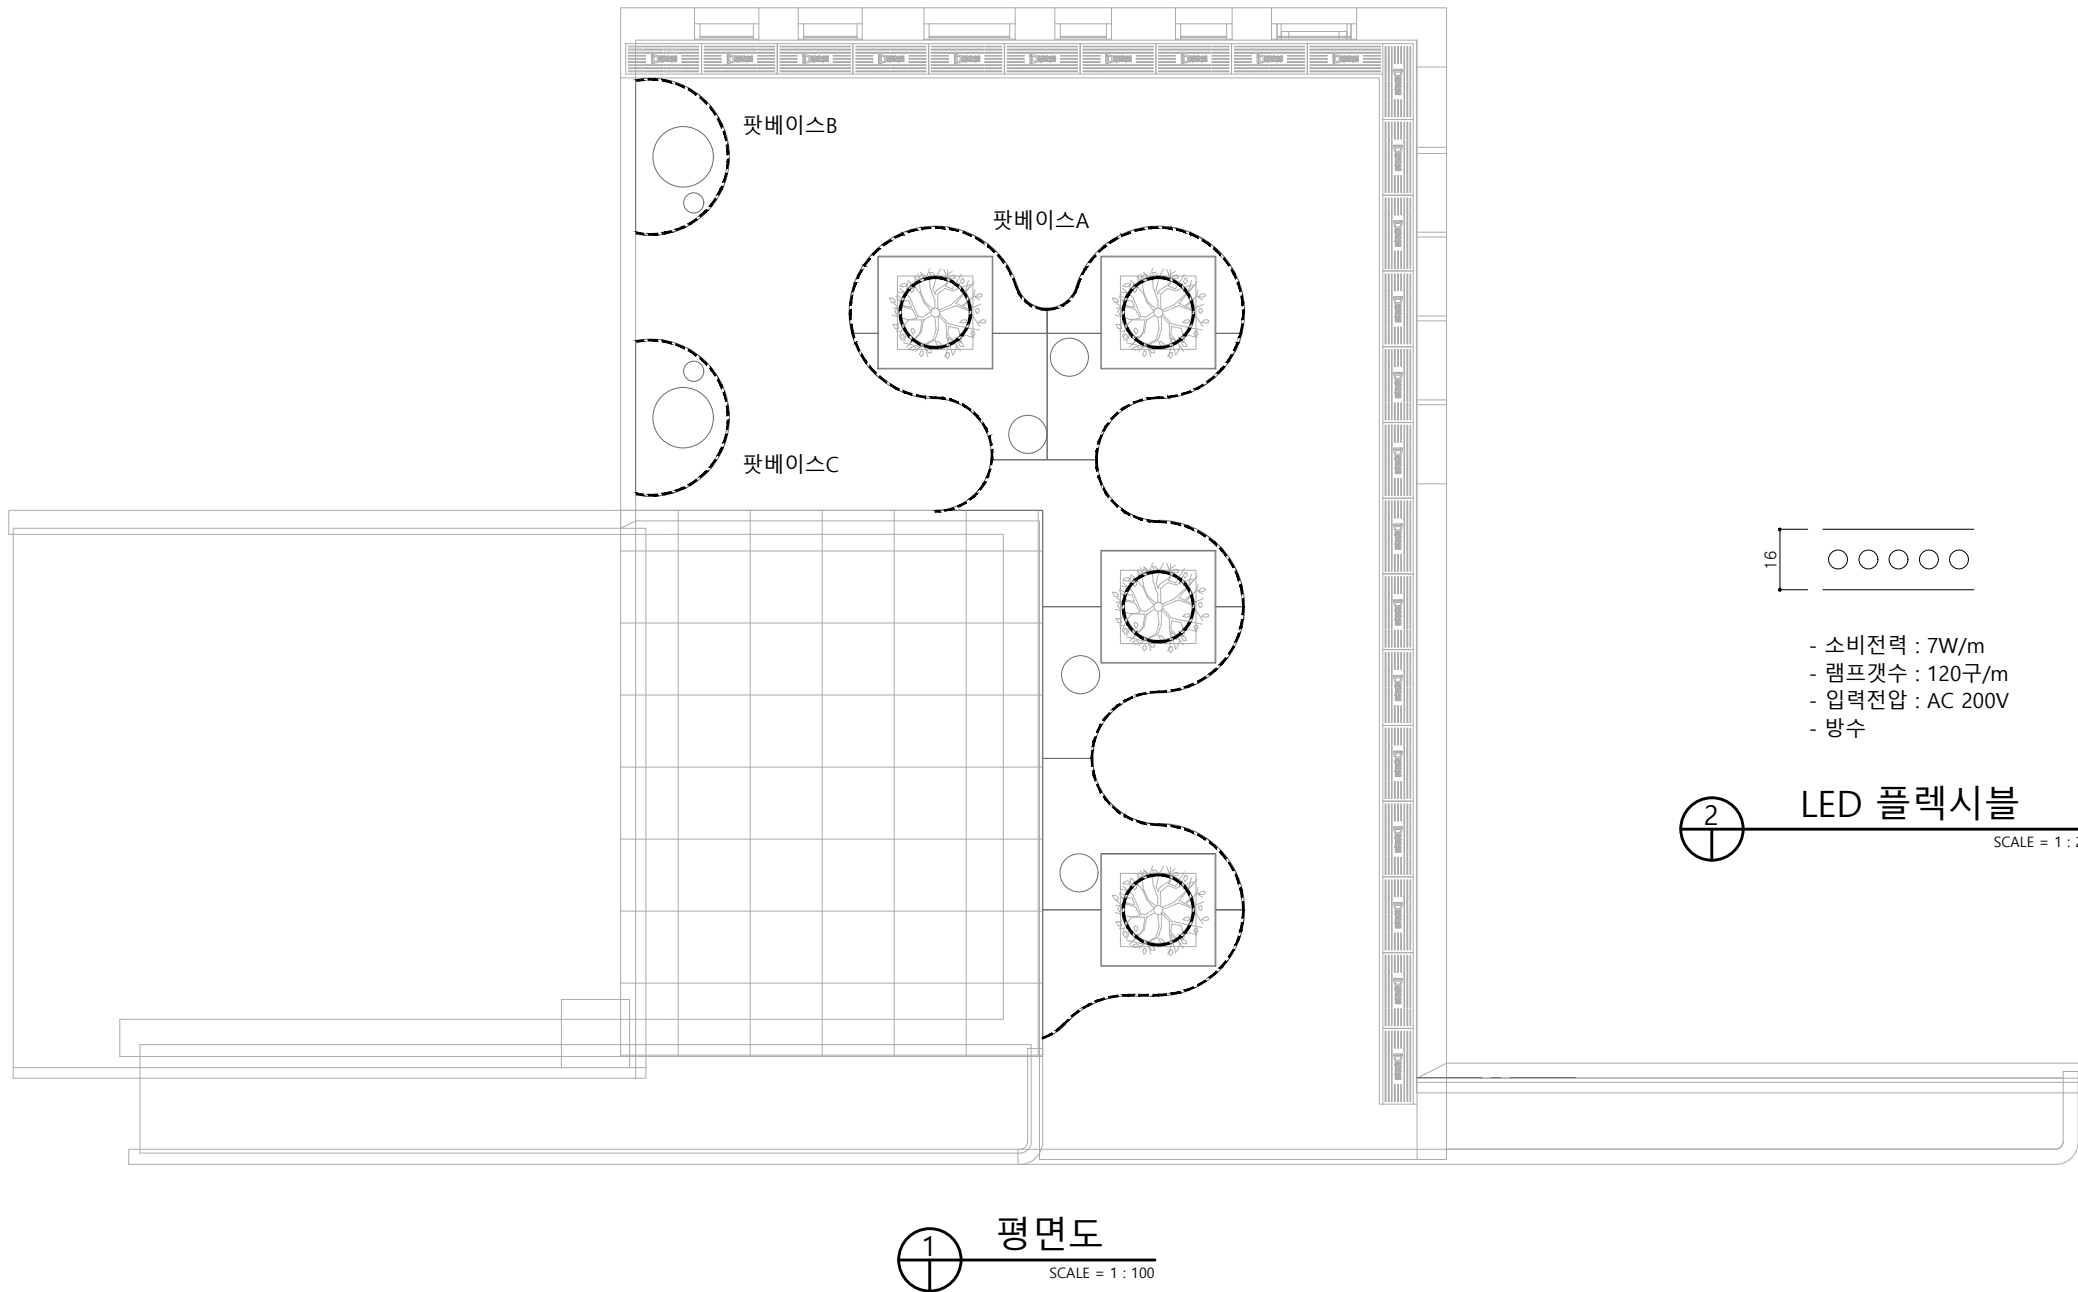

비 고 (Note)

공 사 명 (Project Title)

대전 로컬브랜드 및
공공시설물 개발 사업

도 면 명 (Drawing Title)

[② 창창대로 브랜드 상징 오픈 스페이스]
포켓파크 _ 동편
팟베이스 _ 조명상세도

축 적 (Scale)

1 : 100

날 짜 (Date)

2025. 03

승 인 (Approved By)

검 토 (Checked By)


제 도 (Drawing By)

디 자 인 (Design By)

일련번호 (Sheet No.)

도면번호 (Drawing No.)


A-2111

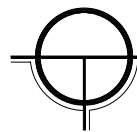

[② 창창대로 브랜드 상징 오픈 스페이스]


포켓파크 _ 동편 _ 나무벽1 _ 평, 입면도

SCALE = 1 : 50

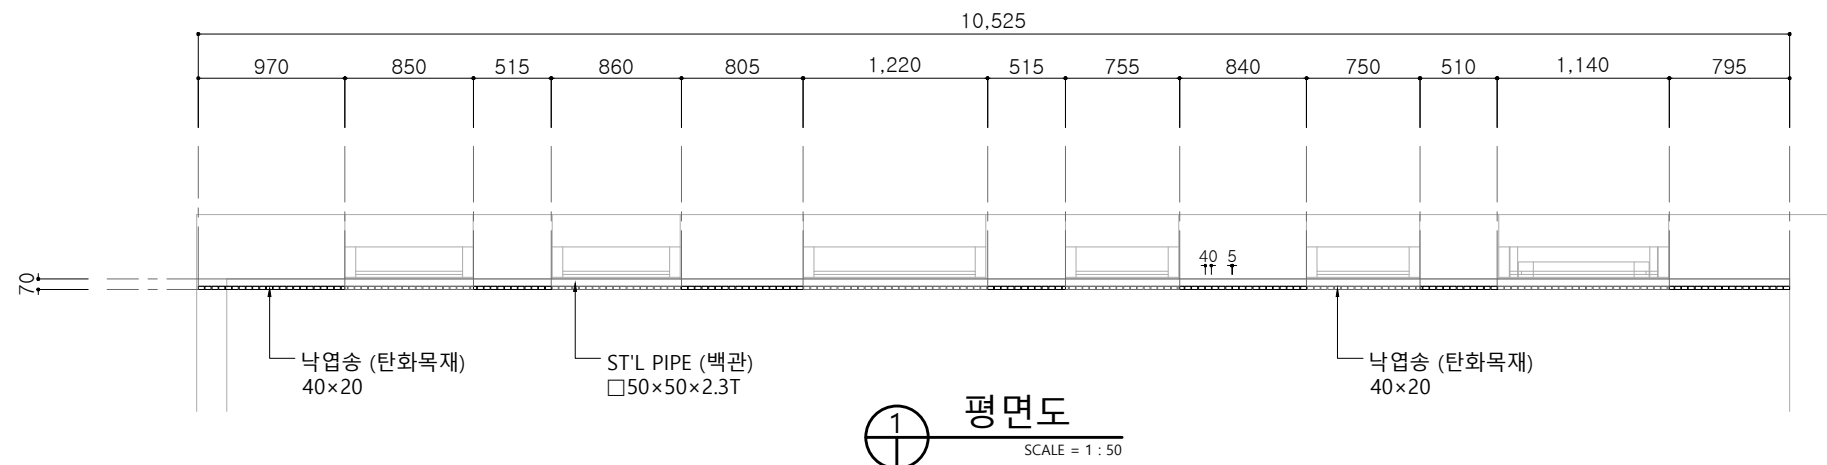

평면도

SCALE = 1 : 50

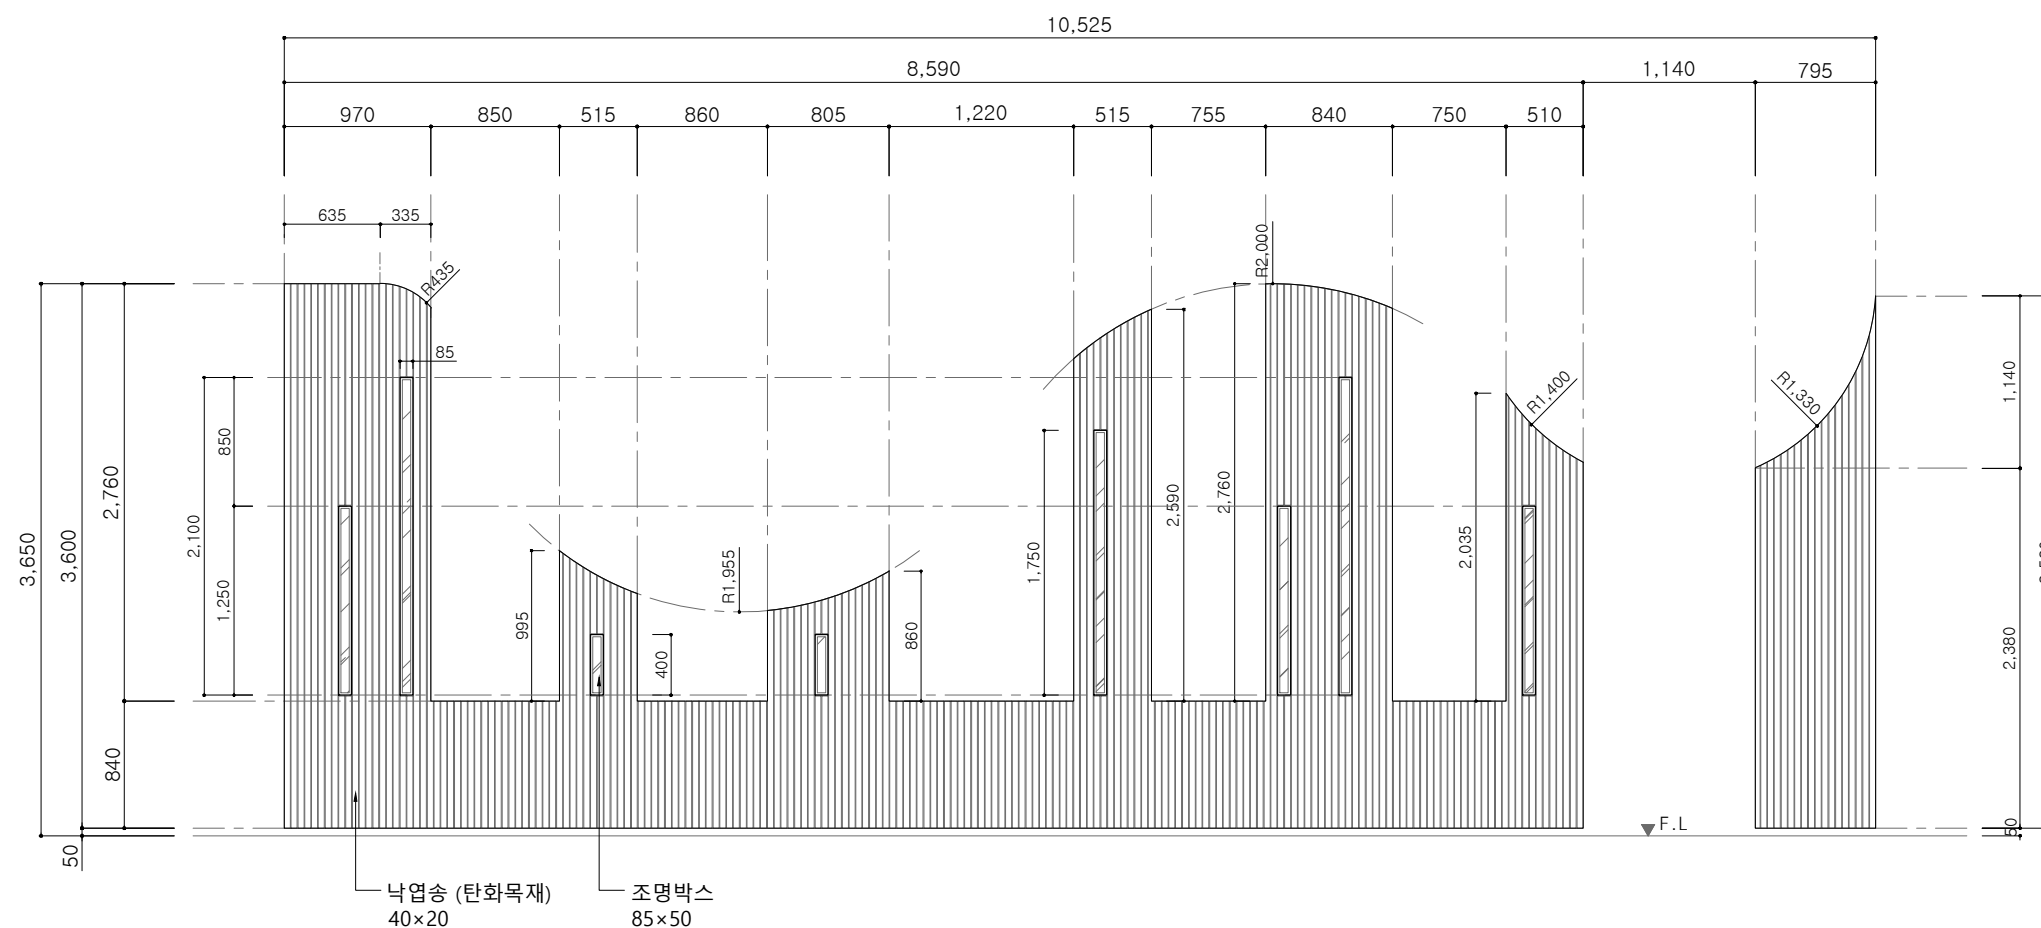

정면도

SCALE = 1 : 50

비 고 (Note)

※ 목재면 마감

낙엽송 (탄화목재) :
오일스테인

공 사 명 (Project Title)

대전 로컬브랜딩 및
공공시설물 개발 사업

도 면 명 (Drawing Title)

[② 창창대로 브랜드 상징 오픈 스페이스]
포켓파크 _ 동편
나무벽1 _ 평, 입면도

축 적 (Scale)

1 : 50

날 짜 (Date)

2025. 03

승 인 (Approved By)

검 토 (Checked By)


제 도 (Drawing By)

디 자 인 (Design By)

일련번호 (Sheet No.)

도면번호 (Drawing No.)


A-2201

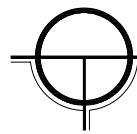


[② 창창대로 브랜드 상징 오픈 스페이스]

포켓파크 _ 동편 _ 나무벽1 _ 구조도1


SCALE = 1 : 50

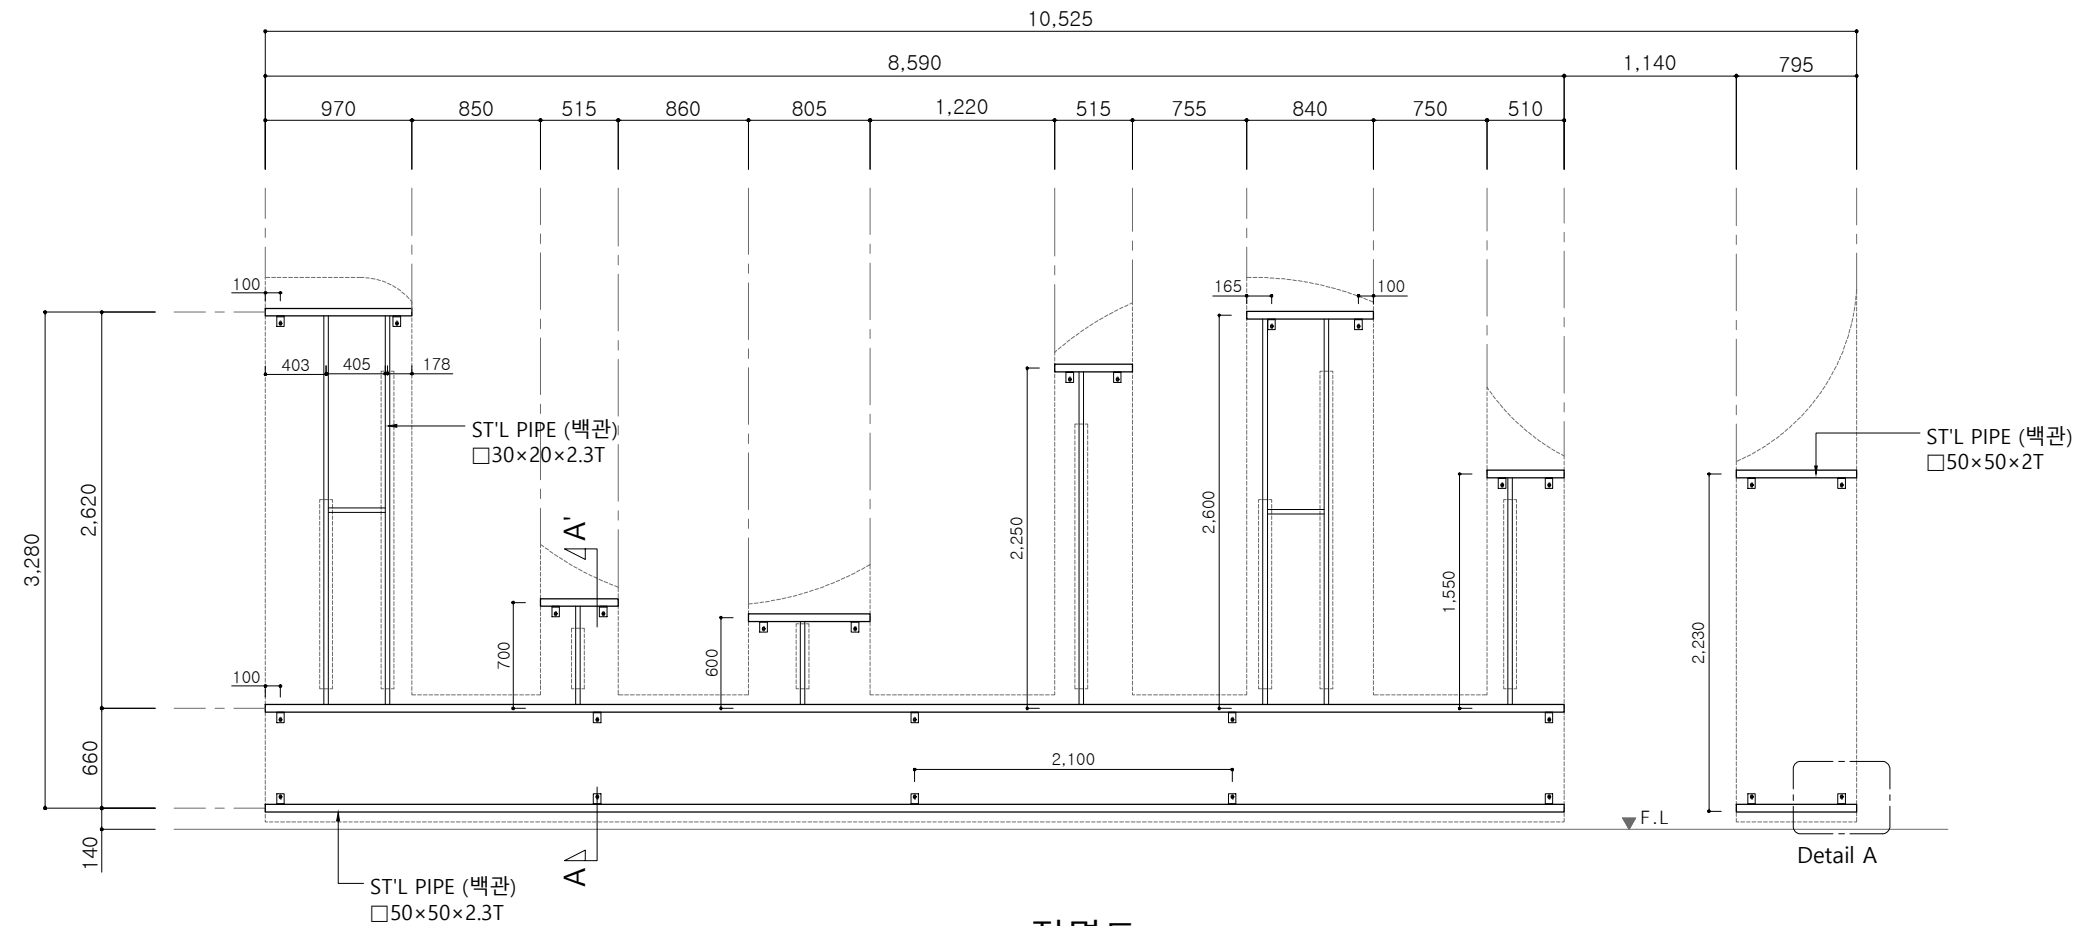

① 정면도
SCALE = 1 : 50

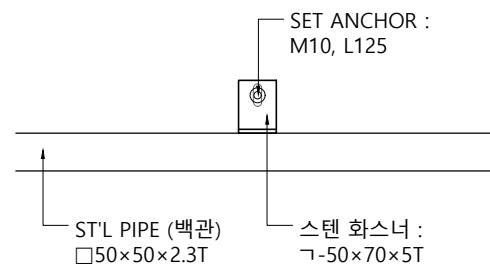

② Detail A
SCALE = 1 : 10

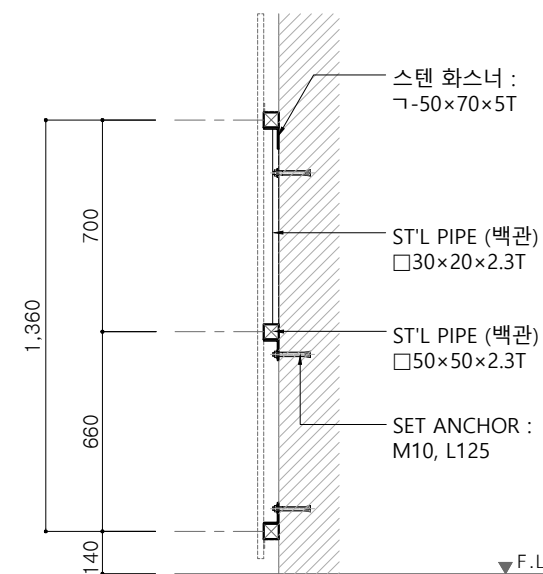

③ 단면도 A-A'
SCALE = 1 : 25

비 고 (Note)

※ 목재면 마감

낙엽송 (탄화목재) :
오일스테인

공 사 명 (Project Title)

대전 로컬브랜딩 및
공공시설물 개발 사업

도 면 명 (Drawing Title)

[② 창창대로 브랜드 상징 오픈 스페이스]
포켓파크 _ 동편
나무벽1 _ 구조도1

축 적 (Scale)

1 : 50

날 짜 (Date)

2025. 03

승 인 (Approved By)

검 토 (Checked By)

제 도 (Drawing By)

디 자 인 (Design By)

일련번호 (Sheet No.)

도면번호 (Drawing No.)


A-2202




[② 창창대로 브랜드 상징 오픈 스페이스]

포켓파크 _ 동편 _ 나무벽1 _ 구조도2


SCALE = 1 : 50

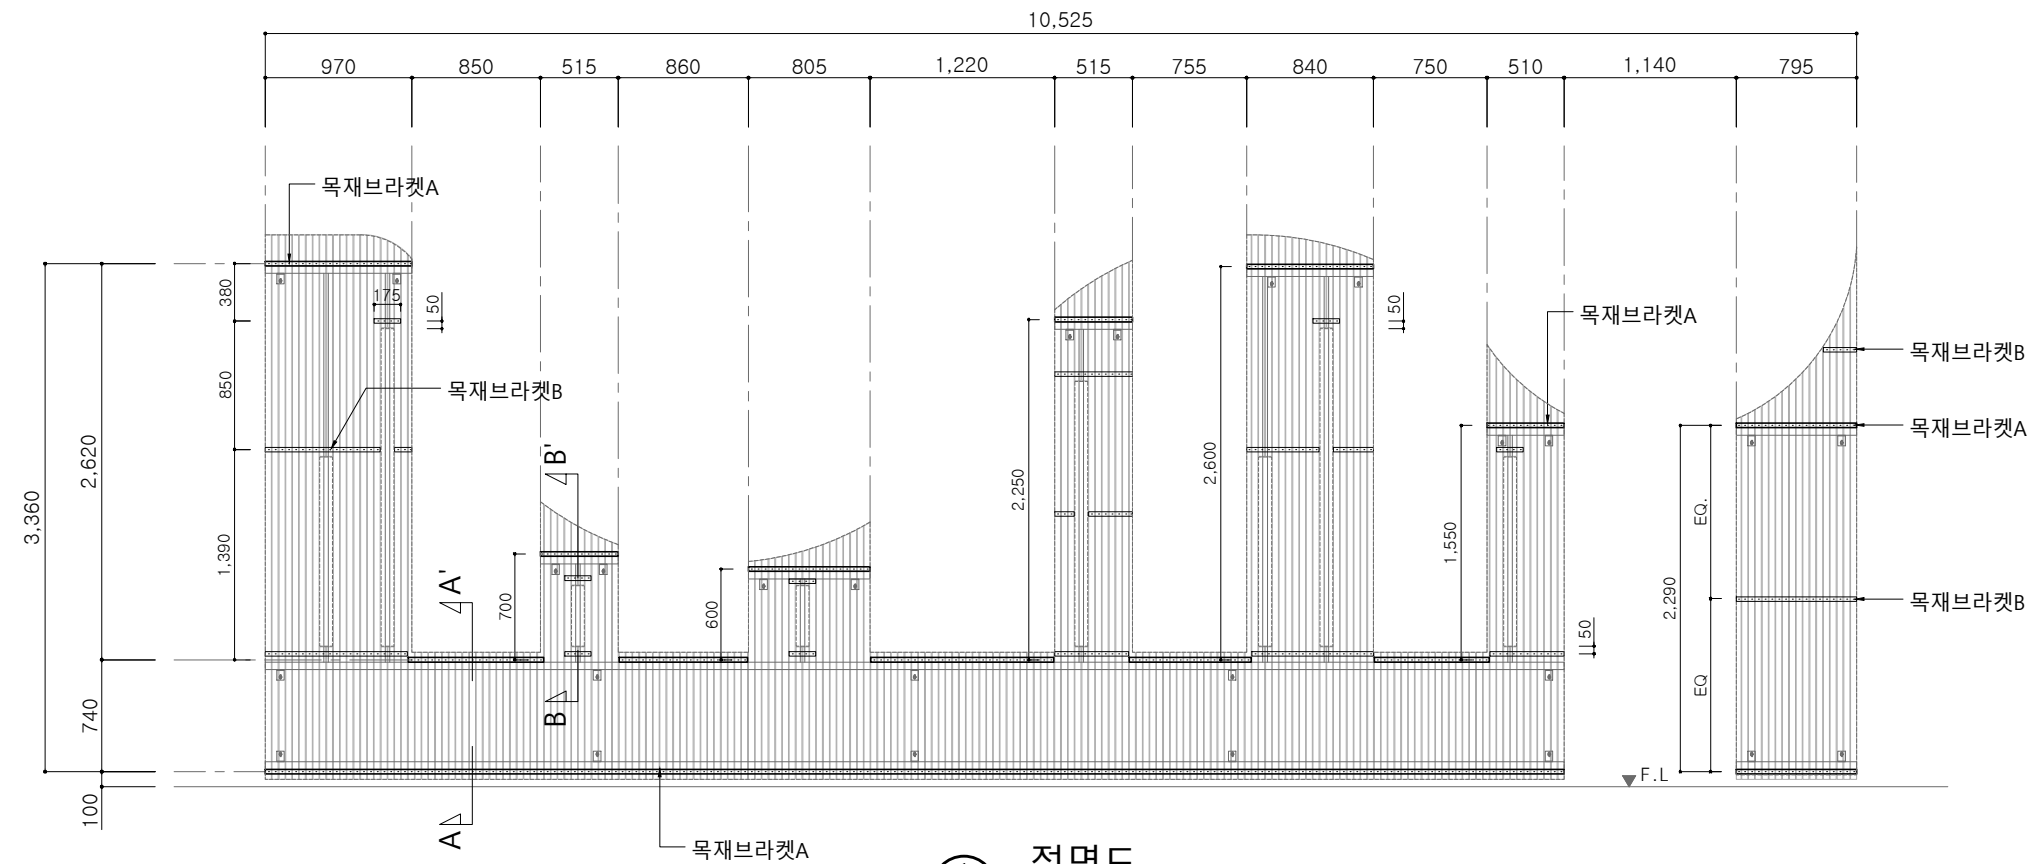


① 정면도
SCALE = 1 : 50

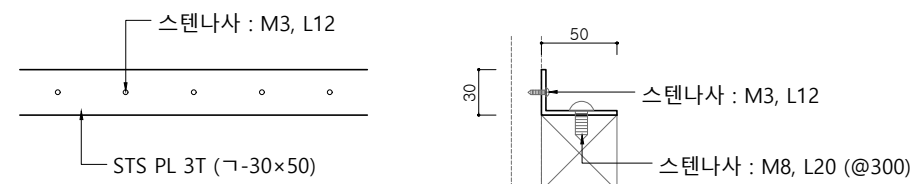


② 목재브라켓A 상세도
SCALE = 1 : 5

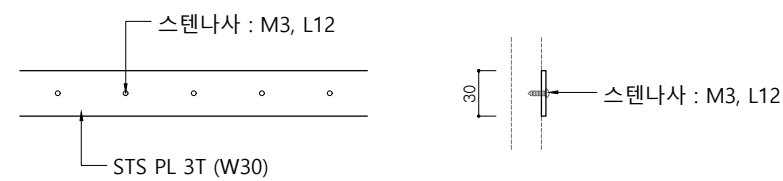

③ 목재브라켓B 상세도
SCALE = 1 : 5

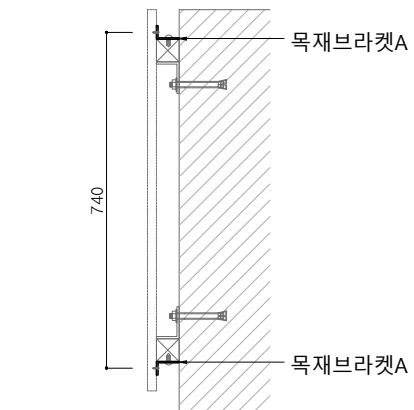


④ 단면도 A-A'
SCALE = 3 : 50

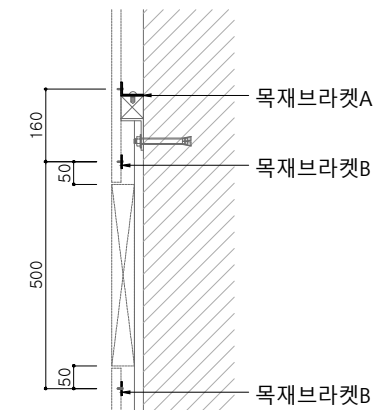

⑤ 단면도 B-B'
SCALE = 3 : 50


비 고 (Note)
※ 목재면 마감
낙엽송 (탄화목재) : 오일스테인
공 사 명 (Project Title)
대전 로컬브랜딩 및 공공시설물 개발 사업
도 면 명 (Drawing Title)
[② 창창대로 브랜드 상징 오픈 스페이스] 포켓파크 _ 동편 나무벽1 _ 구조도2
축 적 (Scale)
1 : 50
날 짜 (Date)
2025. 03
승 인 (Approved By)
검 토 (Checked By)
제 도 (Drawing By)
디 자 인 (Design By)
일련번호 (Sheet No.)
도면번호 (Drawing No.)
A-2203

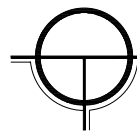

[② 창창대로 브랜드 상징 오픈 스페이스]


포켓파크 _ 동편 _ 나무벽1 _ 조명상세도

SCALE = 1 : 50

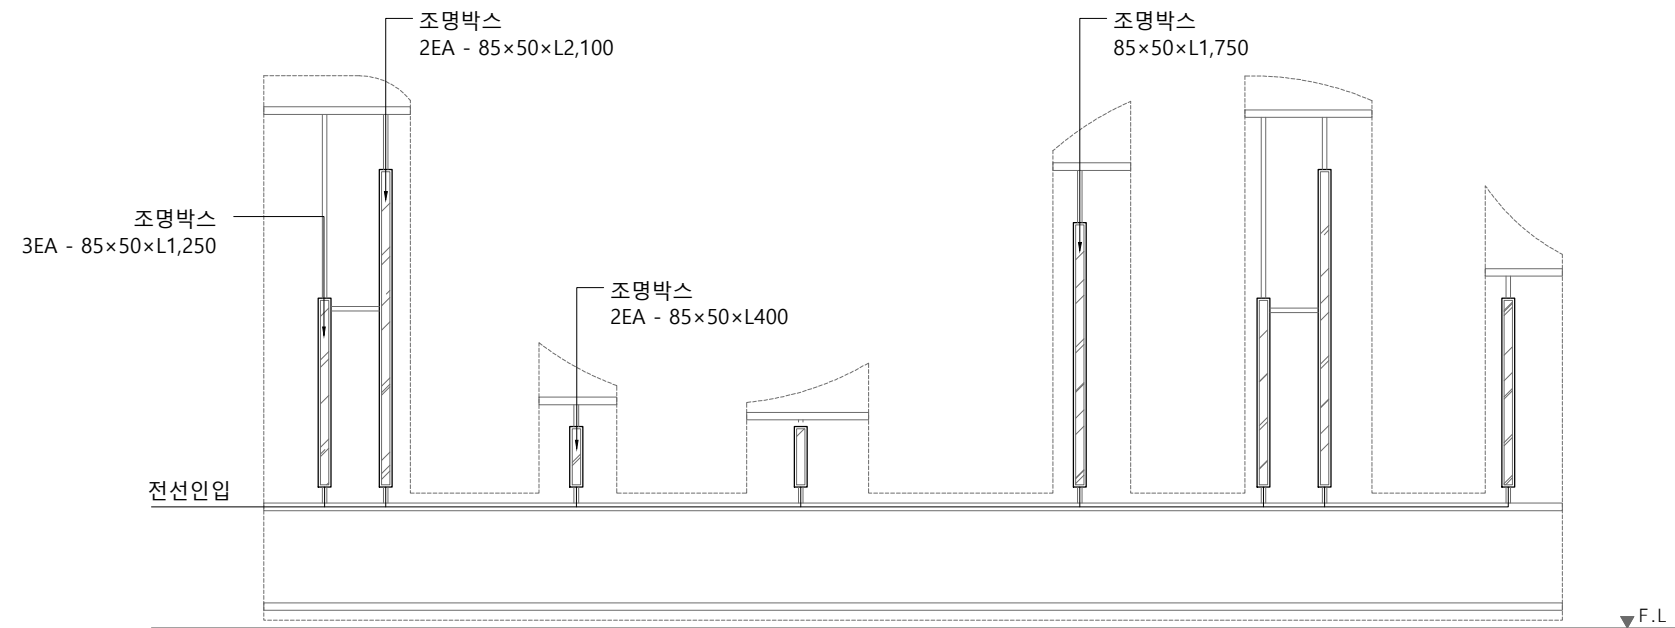


정면도

SCALE = 1 : 50

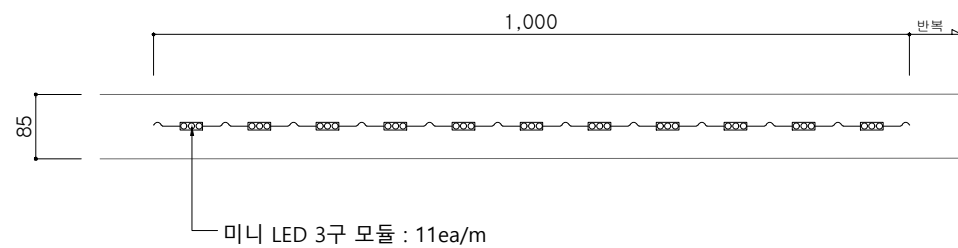

조명박스 _ 미니 LED 3구모듈 배치

SCALE = 1 : 10

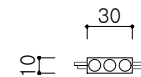

- 소비전력 : 0.72W
- 입력전압 : DC 12V
- 초소형
- 방수



미니 LED 3구 모듈

SCALE = 1 : 5

비 고 (Note)

※ 목재면 마감

낙엽송 (탄화목재) :
오일스테인

공 사 명 (Project Title)

대전 로컬브랜드 및
공공시설물 개발 사업

도 면 명 (Drawing Title)

[② 창창대로 브랜드 상징 오픈 스페이스]
포켓파크 _ 동편
나무벽1 _ 조명상세도

축 적 (Scale)

1 : 50

날 짜 (Date)

2025. 03

승 인 (Approved By)

검 토 (Checked By)


제 도 (Drawing By)

디 자 인 (Design By)

일련번호 (Sheet No.)

도면번호 (Drawing No.)


A-2204

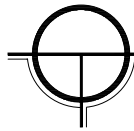


[② 창창대로 브랜드 상징 오픈 스페이스]

포켓파크 _ 동편 _ 나무벽2 _ 평, 입면도

SCALE = 1 : 50

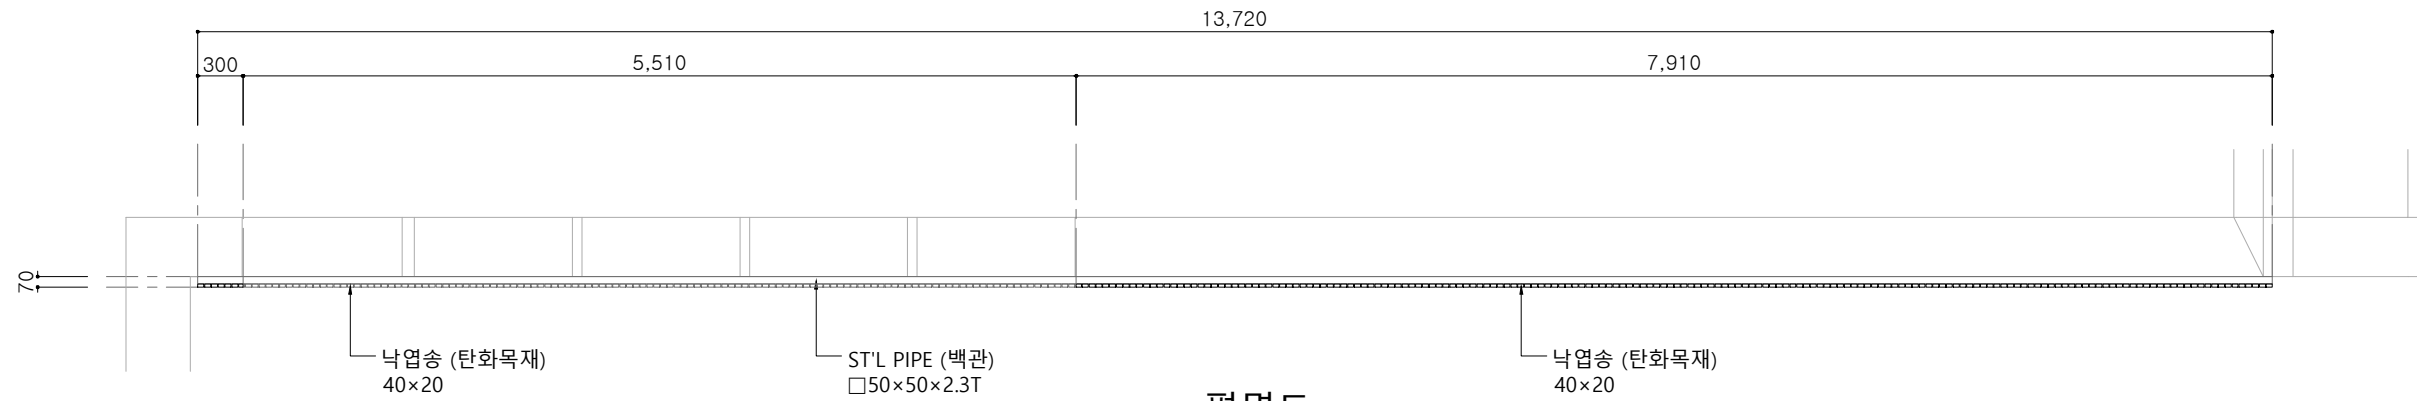

1 평면도
SCALE = 1 : 50

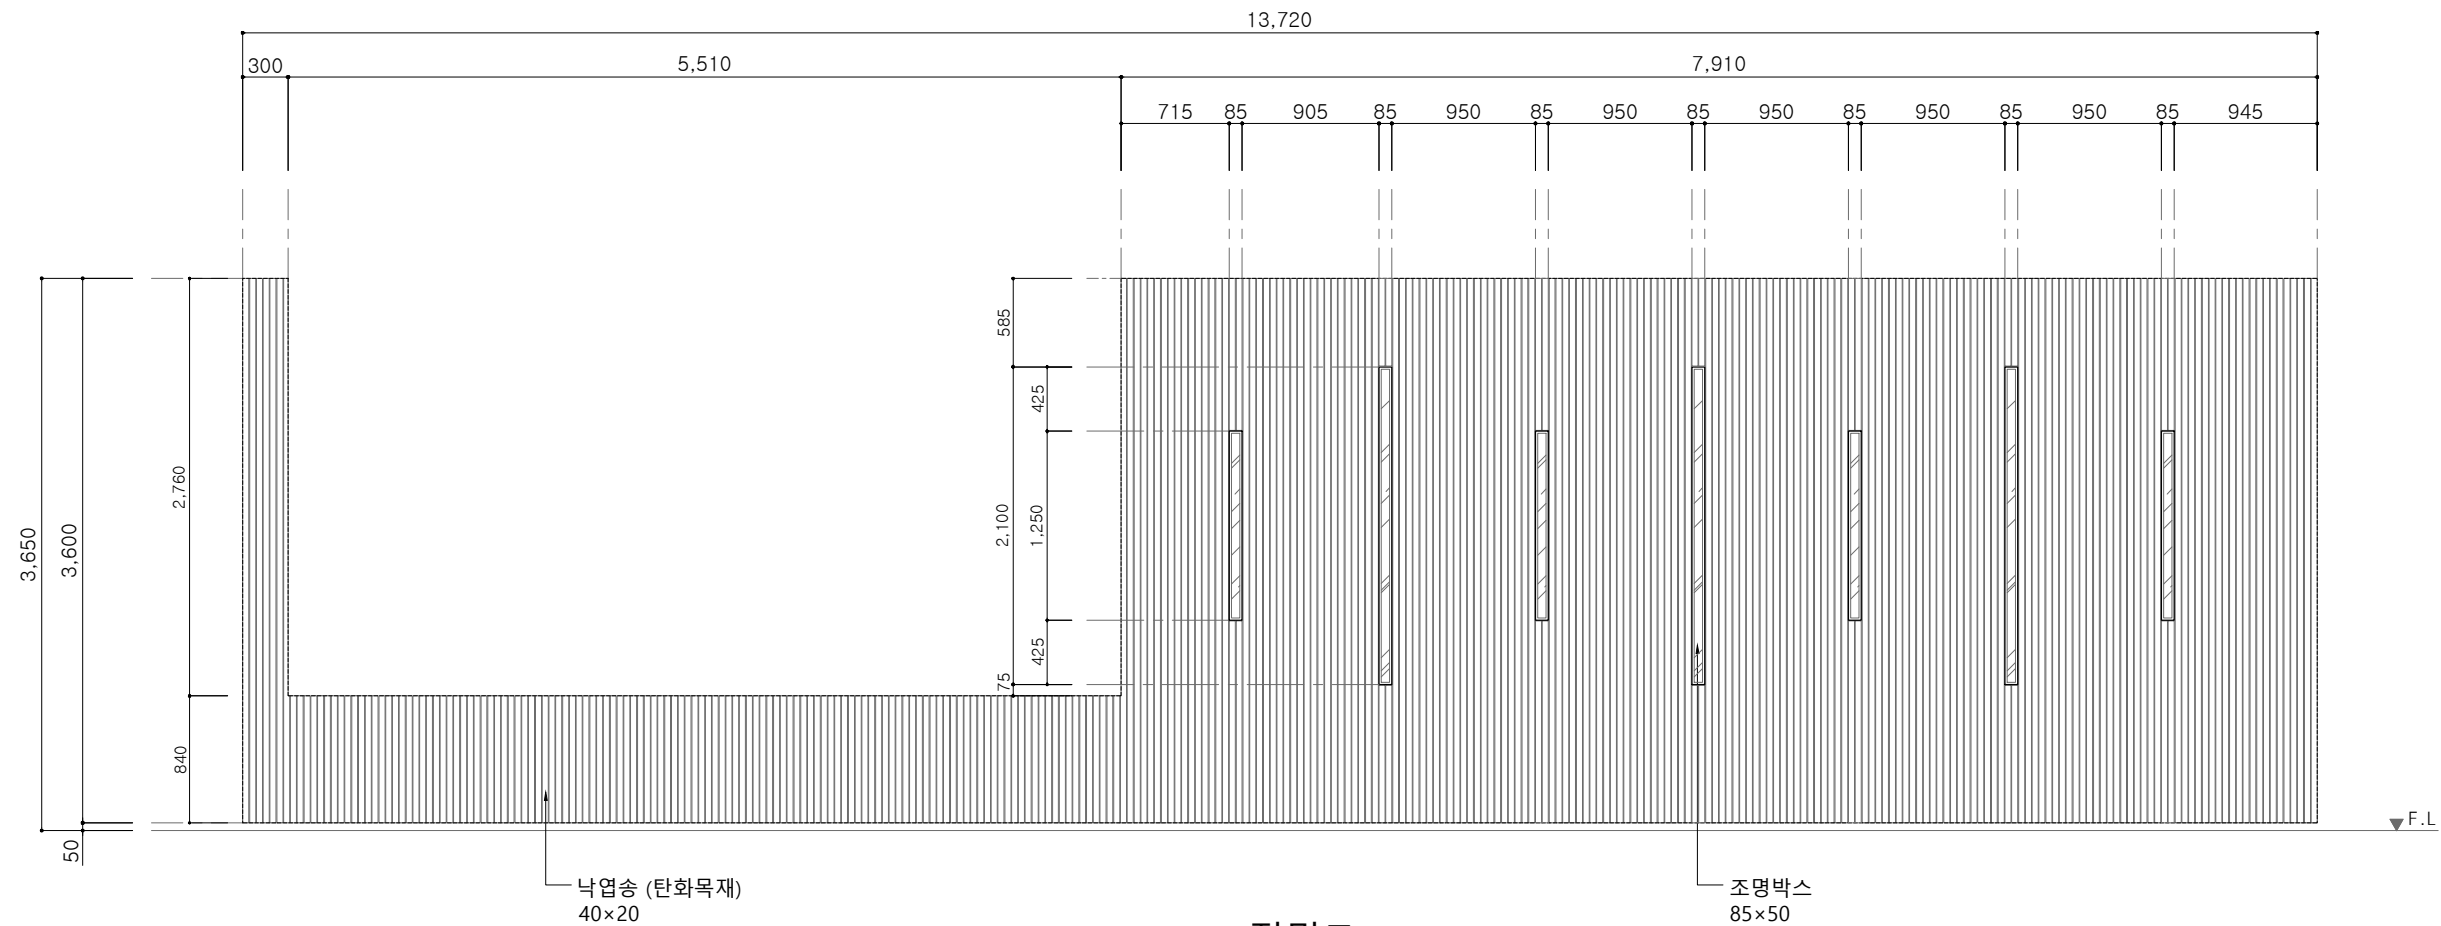

2 정면도
SCALE = 1 : 50

비 고 (Note)

※ 목재면 마감

낙엽송 (탄화목재) :
오일스테인

공 사 명 (Project Title)

대전 로컬브랜딩 및
공공시설물 개발 사업

도 면 명 (Drawing Title)

[② 창창대로 브랜드 상징 오픈 스페이스]
포켓파크 _ 동편
나무벽2 _ 평, 입면도

축 적 (Scale)

1 : 50

날 짜 (Date)

2025. 03

승 인 (Approved By)

검 토 (Checked By)

제 도 (Drawing By)


디 자 인 (Design By)

일련번호 (Sheet No.)

도면번호 (Drawing No.)

A-2205


비 고 (Note)
※ 목재면 마감
낙엽송 (탄화목재) : 오일스테인
공 사 명 (Project Title)
대전 로컬브랜딩 및 공공시설물 개발 사업
도 면 명 (Drawing Title)
[②] 창창대로 브랜드 상징 오픈 스페이스 포켓파크 _ 동편 나무벽2 _ 구조도1
축 적 (Scale)
1 : 50
날 짜 (Date)
2025. 03
승 인 (Approved By)
검 토 (Checked By)
제 도 (Drawing By)
디 자 인 (Design By)
일련번호 (Sheet No.)
도면번호 (Drawing No.)
A-2206

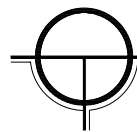


[② 창창대로 브랜드 상징 오픈 스페이스]

포켓파크 _ 동편 _ 나무벽2 _ 구조도2


SCALE = 1 : 50

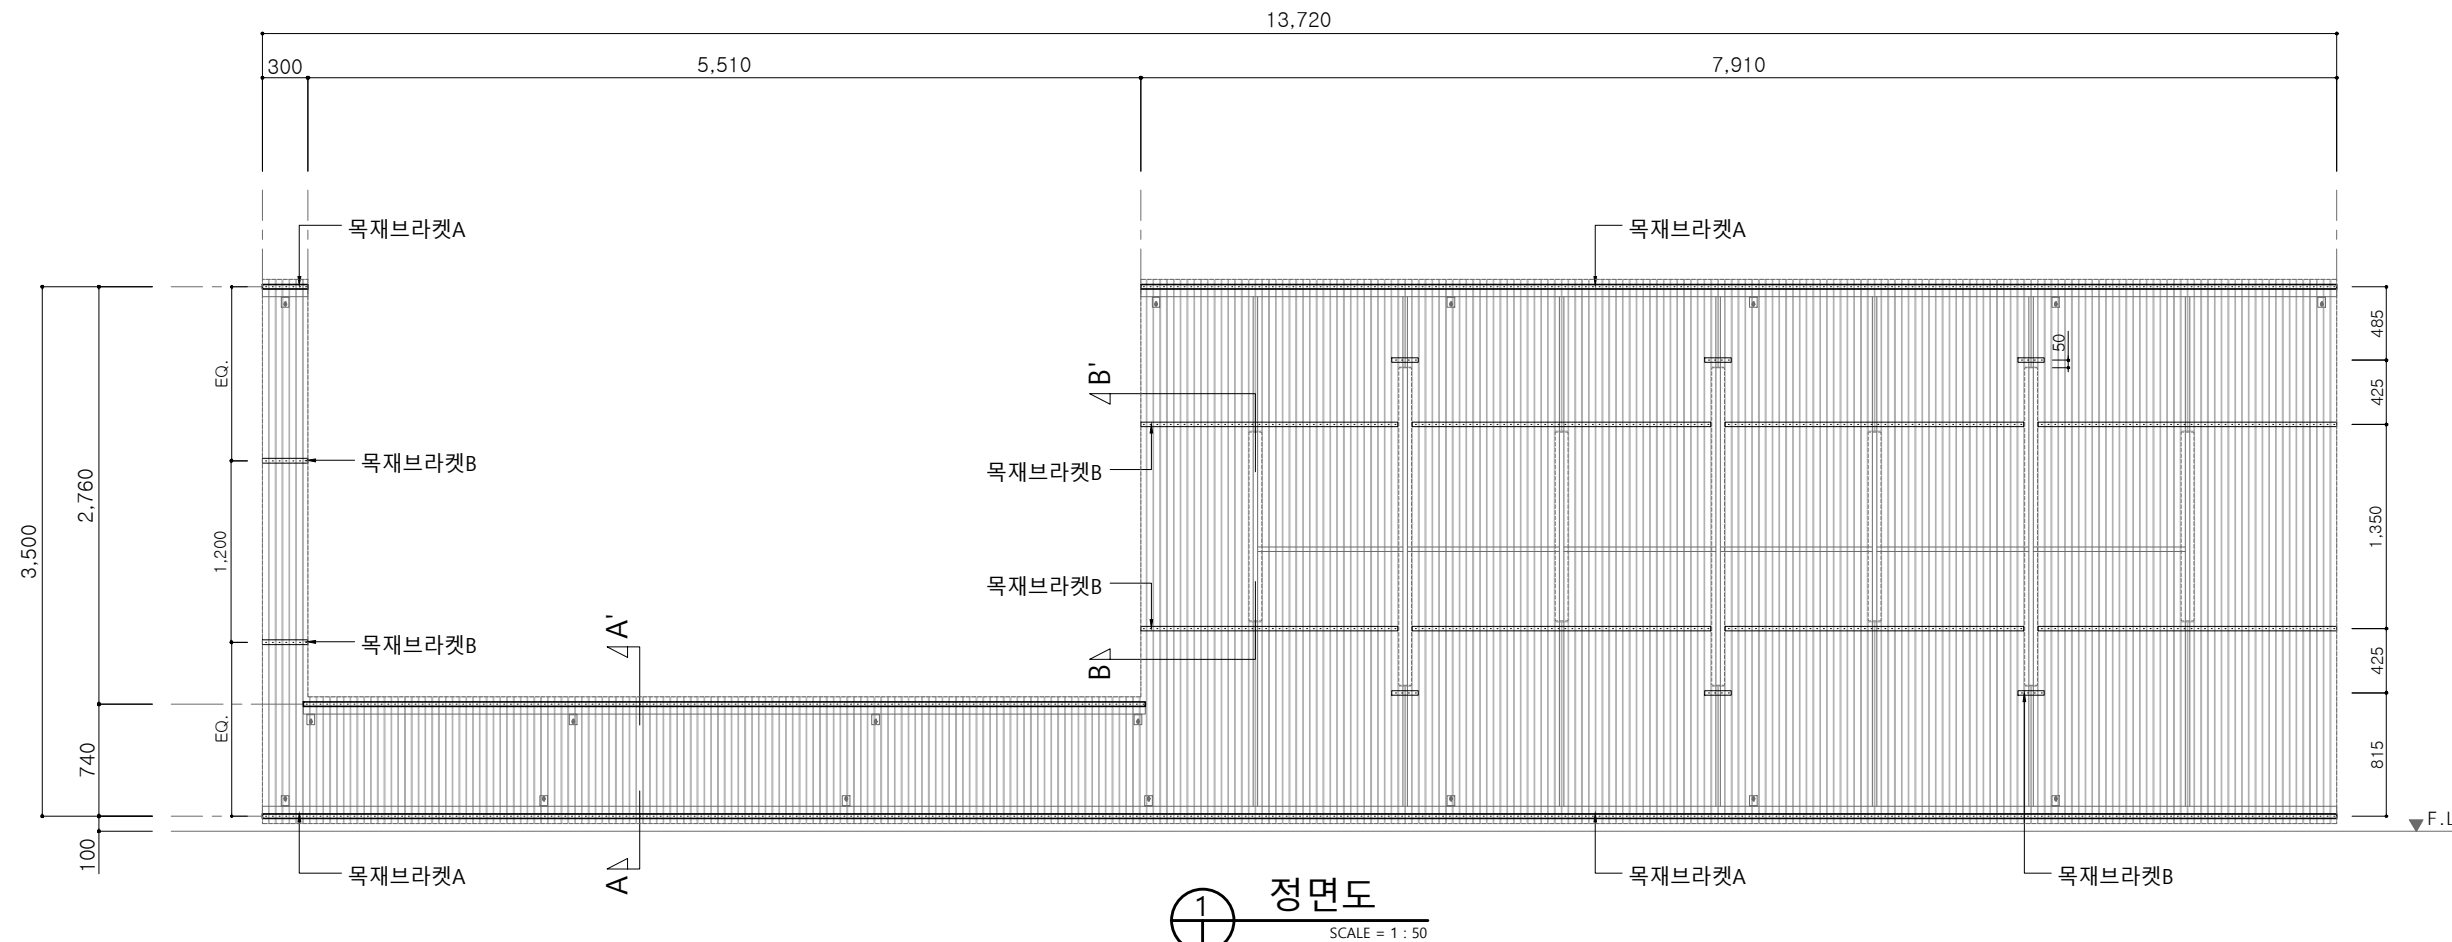


① 정면도
SCALE = 1 : 50

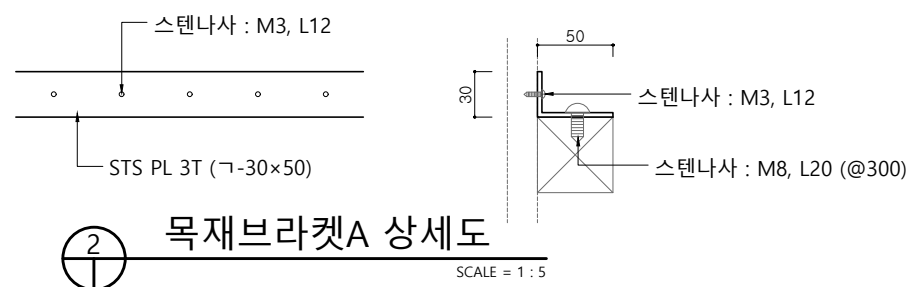


② 목재브라켓A 상세도
SCALE = 1 : 5

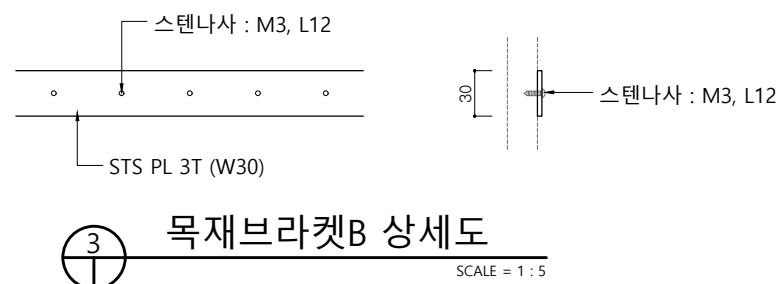

③ 목재브라켓B 상세도
SCALE = 1 : 5

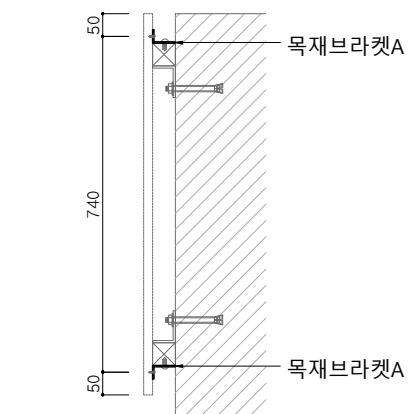


④ 단면도 A-A'
SCALE = 3 : 50

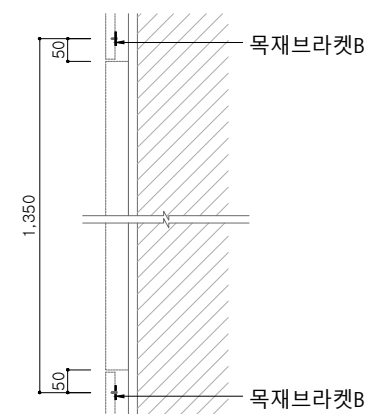

⑤ 단면도 B-B'
SCALE = 3 : 50


비 고 (Note)
※ 목재면 마감
낙엽송 (탄화목재) : 오일스테인
공 사 명 (Project Title)
대전 로컬브랜드 및 공공시설물 개발 사업
도 면 명 (Drawing Title)
[② 창창대로 브랜드 상징 오픈 스페이스] 포켓파크 _ 동편 나무벽2 _ 구조도2
축 적 (Scale)
1 : 50
날 짜 (Date)
2025. 03
승 인 (Approved By)
검 토 (Checked By)
제 도 (Drawing By)
디 자 인 (Design By)
일련번호 (Sheet No.)
도면번호 (Drawing No.)
A-2207

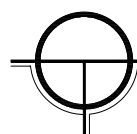

[② 창창대로 브랜드 상징 오픈 스페이스]


포켓파크 _ 동편 _ 나무벽2 _ 조명상세도

SCALE = 1 : 50

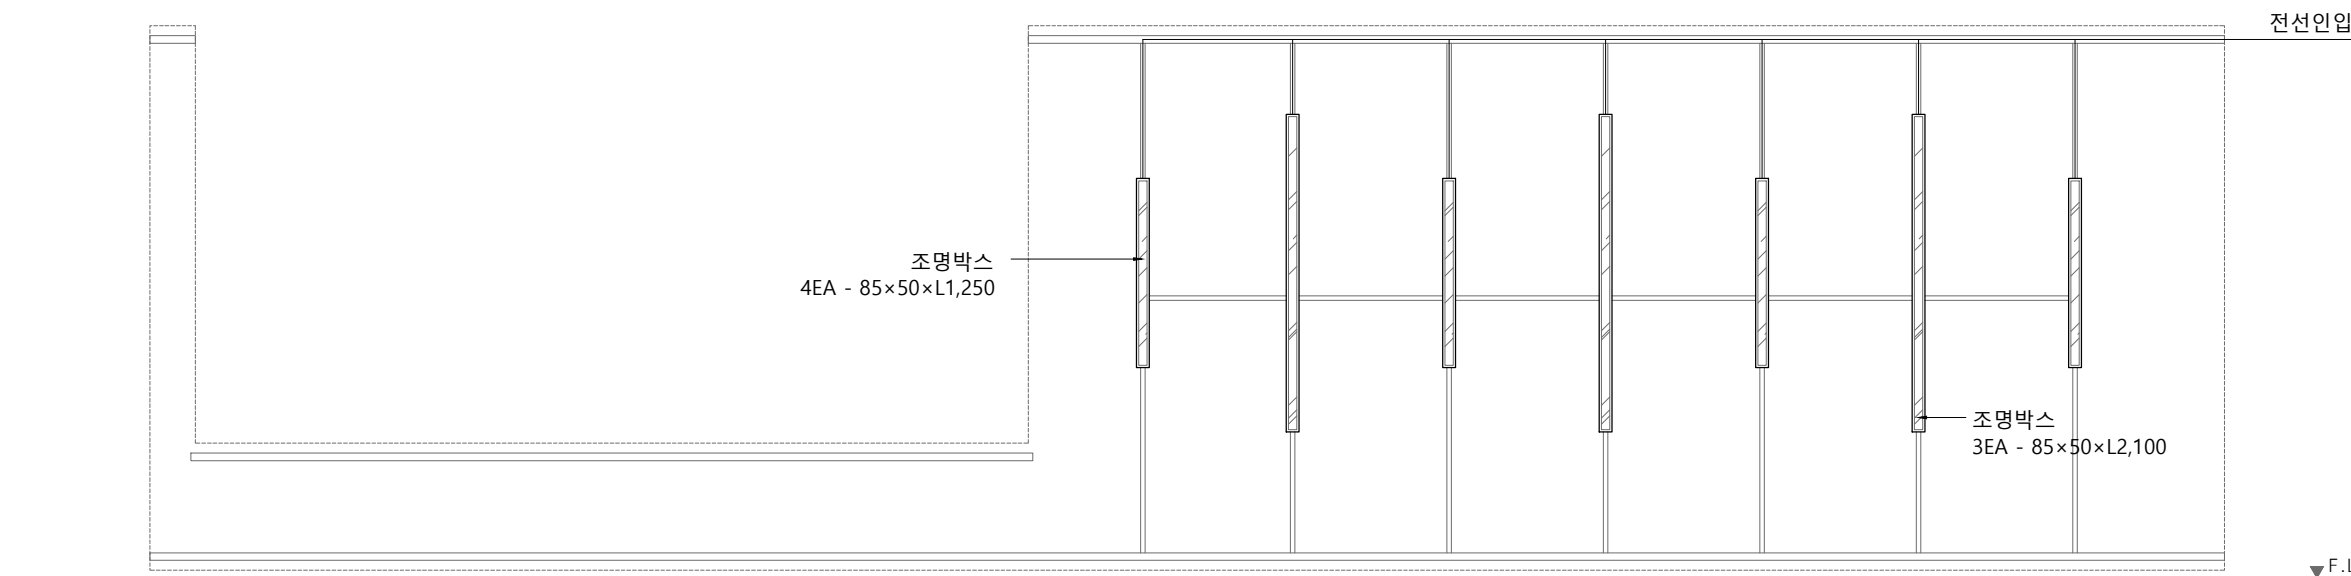


정면도

SCALE = 1 : 50

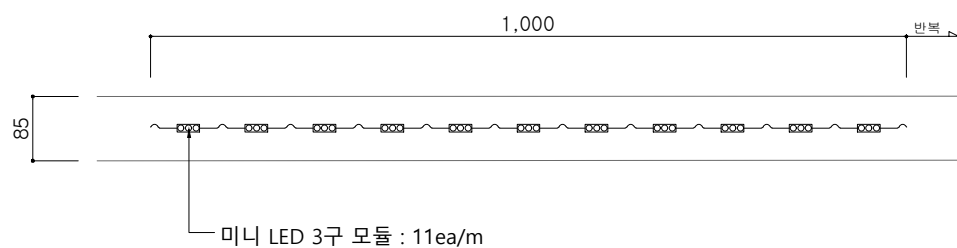

조명박스 _ 미니 LED 3구모듈 배치

SCALE = 1 : 10

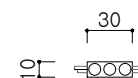

- 소비전력 : 0.72W
- 입력전압 : DC 12V
- 초소형
- 방수



미니 LED 3구 모듈

SCALE = 1 : 5

비 고 (Note)

※ 목재면 마감

낙엽송 (탄화목재) :
오일스테인

공 사 명 (Project Title)

대전 로컬브랜드 및
공공시설물 개발 사업

도 면 명 (Drawing Title)

[② 창창대로 브랜드 상징 오픈 스페이스]
포켓파크 _ 동편
나무벽2 _ 조명상세도

축 적 (Scale)

1 : 50

날 짜 (Date)

2025. 03

승 인 (Approved By)

검 토 (Checked By)


제 도 (Drawing By)

디 자 인 (Design By)

일련번호 (Sheet No.)

도면번호 (Drawing No.)



A-2208

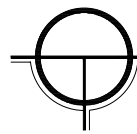



[② 창창대로 브랜드 상징 오픈 스페이스]

포켓파크 _ 동편 _ 나무벽 _ 공통 상세도

SCALE = 1 : 5


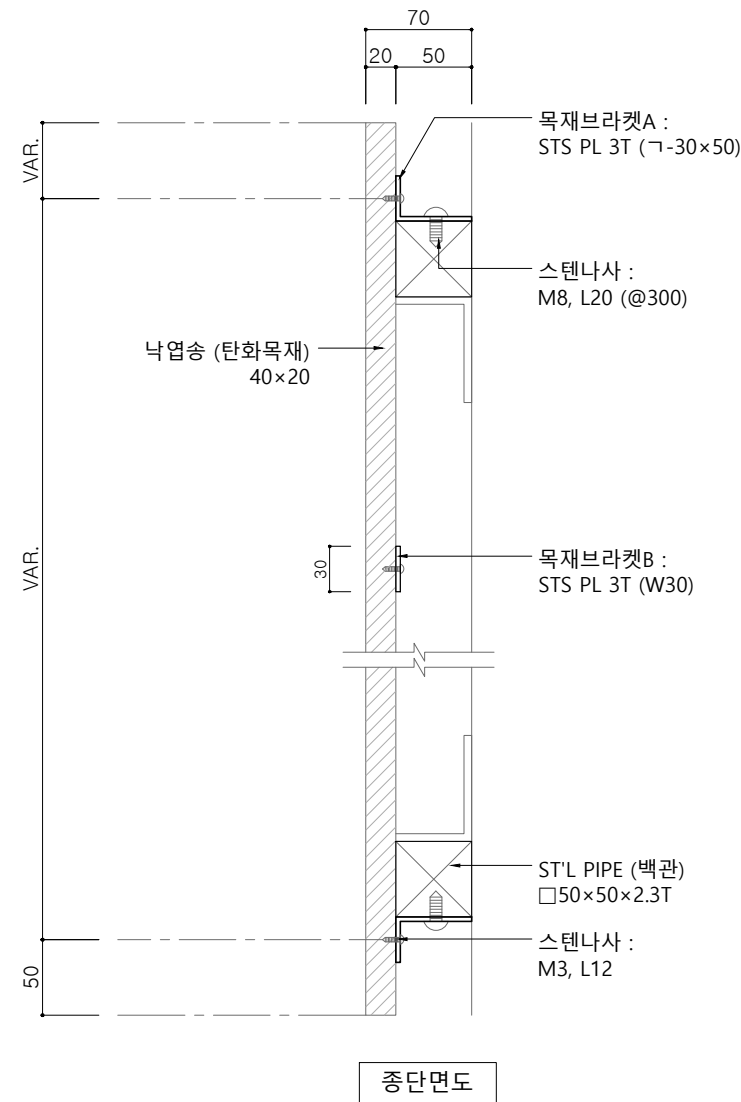
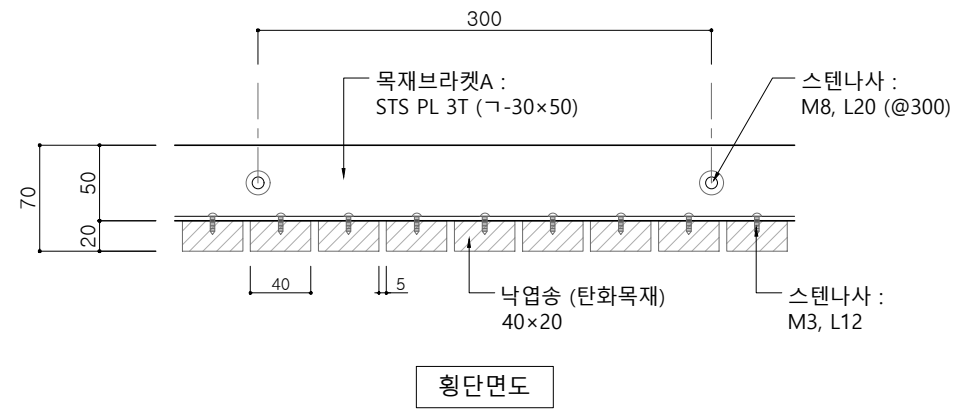


① 목재 결합 표준도
SCALE = 1 : 5

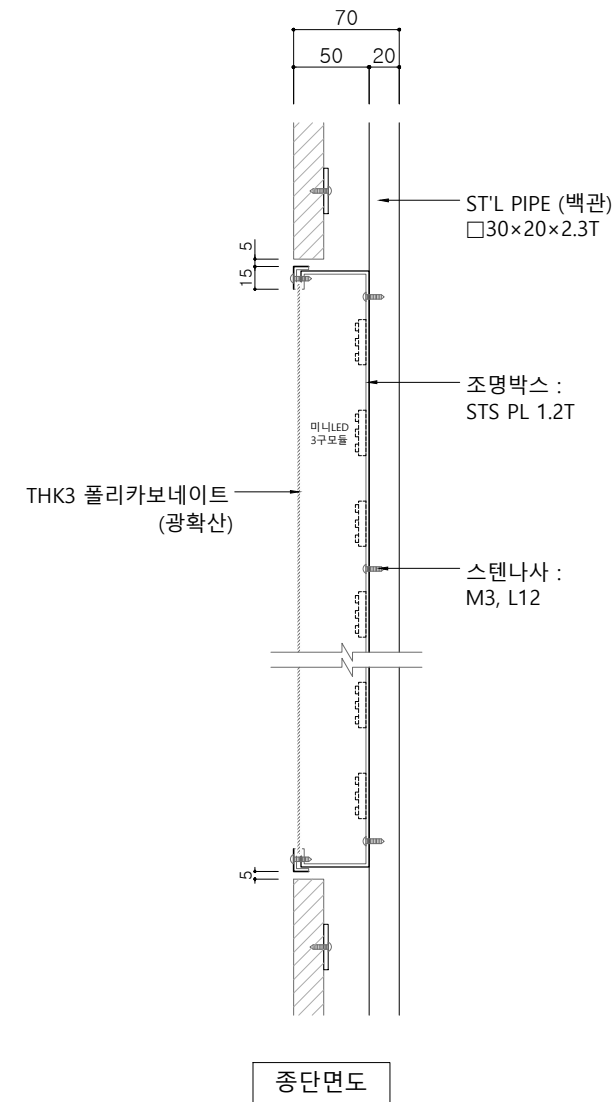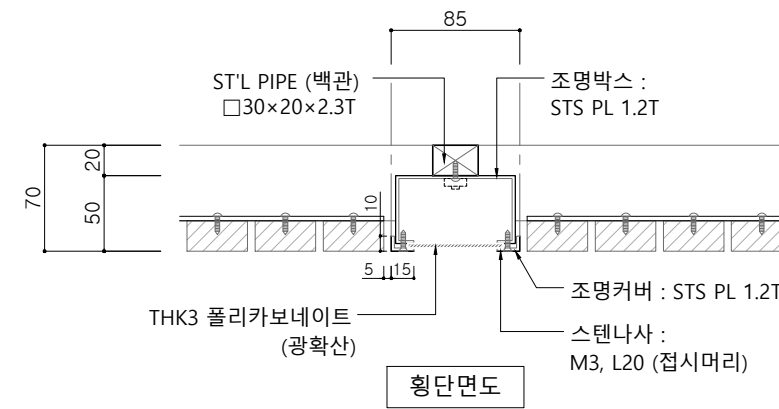

② 조명박스 표준도
SCALE = 1 : 5

비 고 (Note)
※ 금속면 마감 STS PL 1.2T : 분체도장
※ 목재면 마감 낙엽송 (탄화목재) : 오일스테인
공 사 명 (Project Title)
대전 로컬브랜딩 및 공공시설물 개발 사업
도 면 명 (Drawing Title)
[② 창창대로 브랜드 상징 오픈 스페이스] 포켓파크 _ 동편 나무벽 _ 공통 상세도
축 적 (Scale)
1 : 5
날 짜 (Date)
2025. 03
승 인 (Approved By)
검 토 (Checked By)
제 도 (Drawing By)
디 자 인 (Design By)
일련번호 (Sheet No.)
도면번호 (Drawing No.)
A-2209

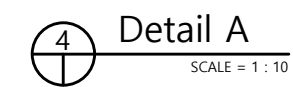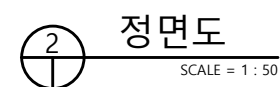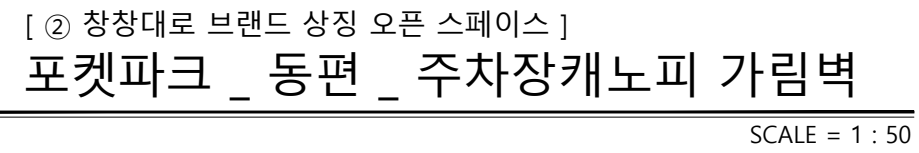


비 고 (Note)
※ 금속면 마감
ST'L PIPE (백관) : 분체도장
STS PLATE : 분체도장
공 사 명 (Project Title)
대전 로컬브랜딩 및 공공시설물 개발 사업
도 면 명 (Drawing Title)
[② 창창대로 브랜드 상징 오픈 스페이스] 포켓파크 _ 동편 주차장개노피 가림벽
축 적 (Scale)
1 : 50
날 짜 (Date)
2025. 03
승 인 (Approved By)
검 토 (Checked By)
제 도 (Drawing By)
디 자 인 (Design By)
일련번호 (Sheet No.)
도면번호 (Drawing No.)
A-2301


[② 창창대로 브랜드 상징 오픈 스페이스]

포켓파크 _ 동편 _ 스마트 고정형 벤치A _ 평,입면도

SCALE = 1 : 20

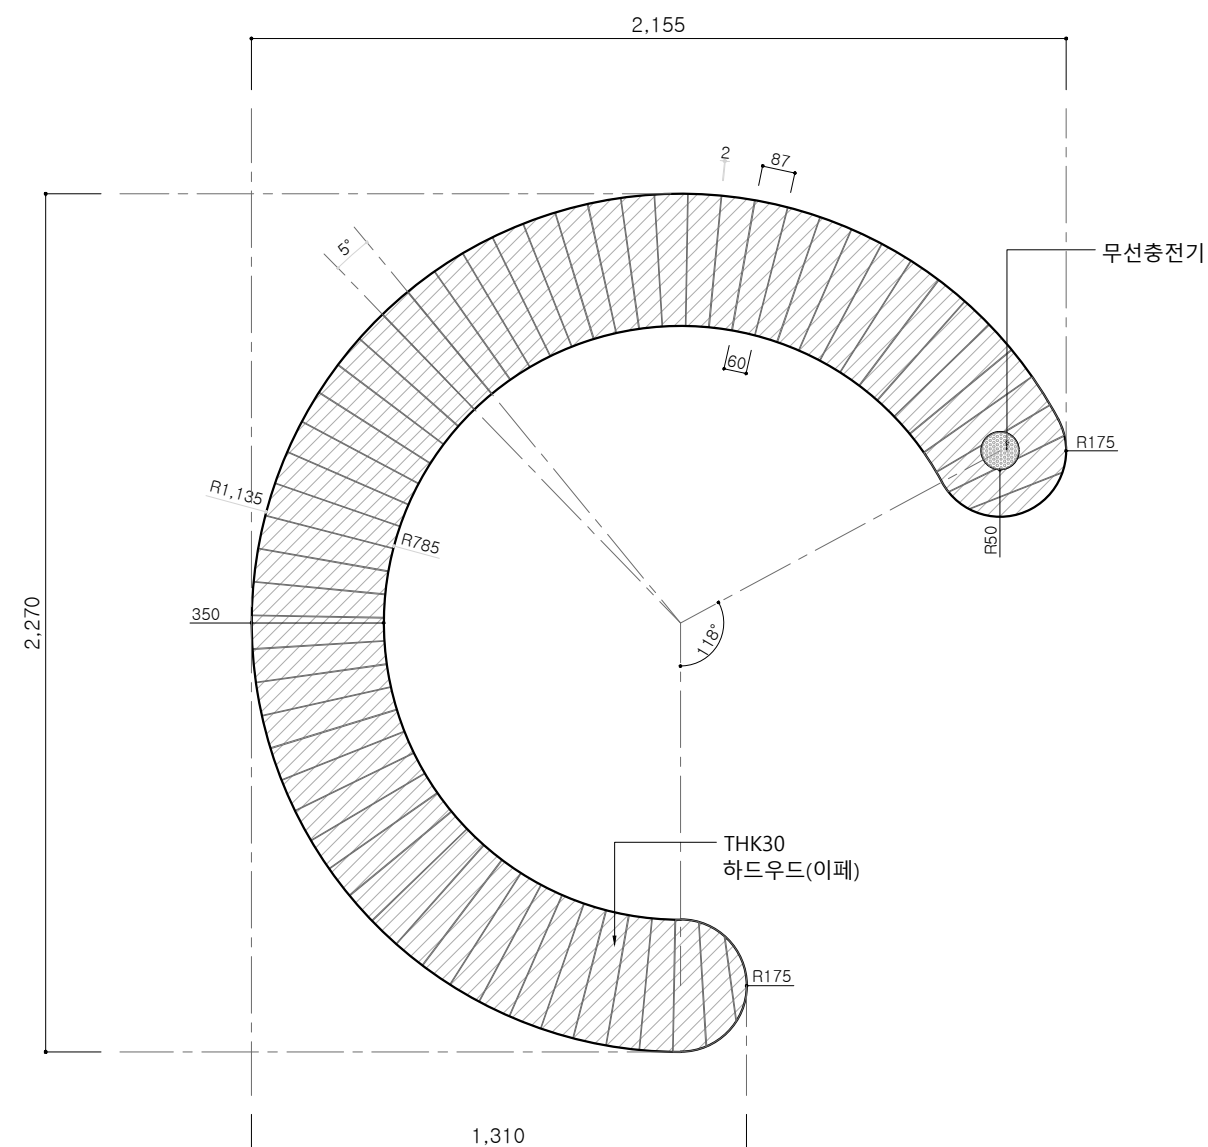


 평면도
 SCALE = 1 : 20

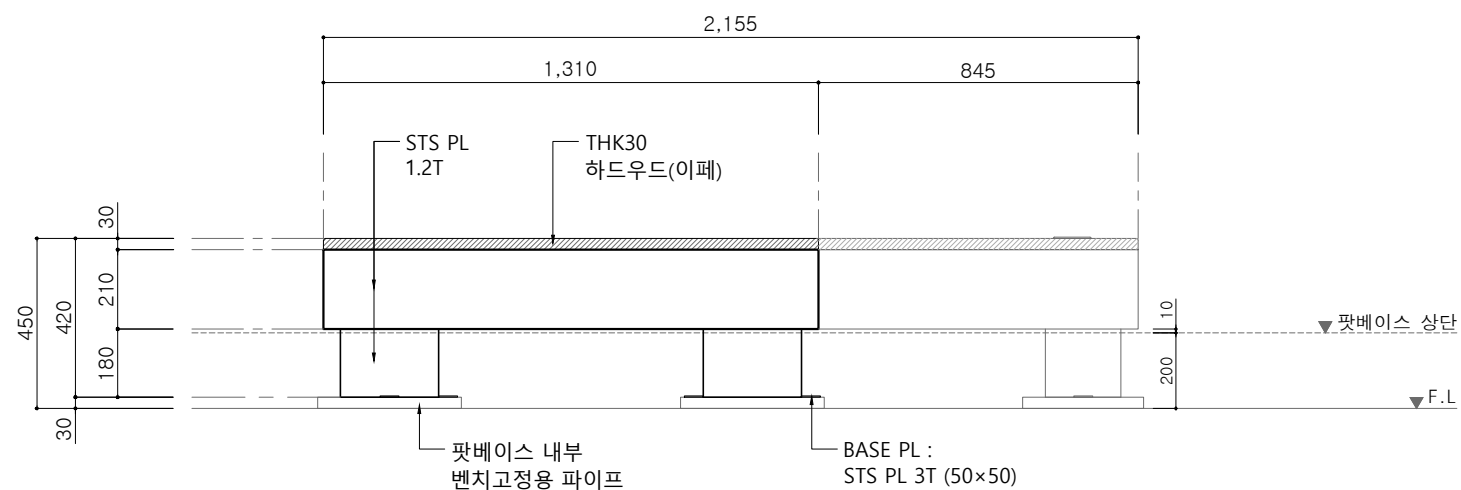

정면도

SCALE = 1 : 20

비	고 (Note)
---	----------

※ 금속면 마감

ST'L PIPE (백관) : 분체도장

STS PLATE : 분체도장

※ 목재면 마감

하드우드 (이페) : 오일스테인

공 사 명 (Project Title)

대전 로컬브랜딩 및
공공시설물 개발 사업

도면명 (Drawing Title)

[② 창창대로 브랜드 상징 오픈 스페이스]
포켓파크 _ 동편
스마트 고정형 벤치A _ 평,입면도

측 적 (Scale)

1 : 20

날 짜 (Date)

2025. 03

승 인 (Approved By)

검 토 (Checked By)

제 도 (Drawing By)

디 자 인 (Design By)

일련번호 (Sheet No.)

도면번호 (Drawing No.)


A-2401




[② 창창대로 브랜드 상징 오픈 스페이스]

포켓파크 _ 동편 _ 스마트 고정형 벤치A _ 기초도

SCALE = 1 : 20

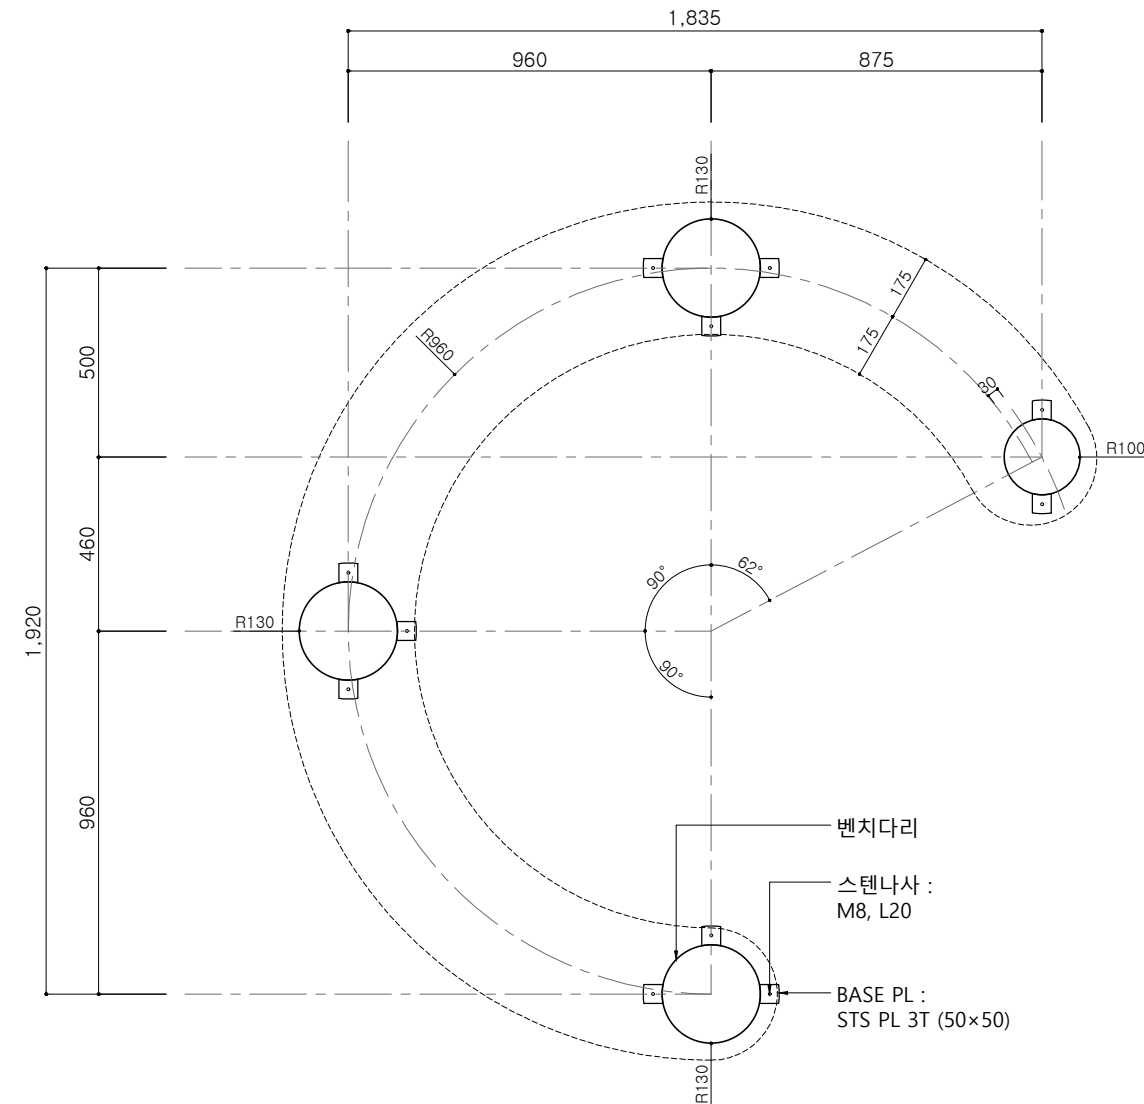

1 평면도
SCALE = 1 : 20

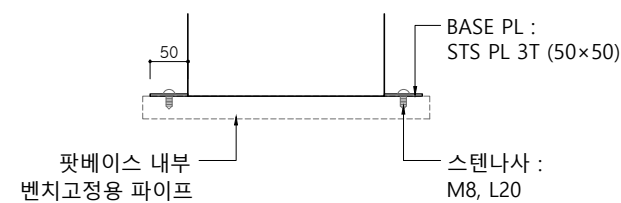

2 결함도
SCALE = 1 : 10

비 고 (Note)

※ 금속면 마감

ST'L PIPE (백관) :
분체도장

STS PLATE : 분체도장

※ 목재면 마감

하드우드 (이페) :
오일스테인

공 사 명 (Project Title)

대전 로컬브랜드 및
공공시설물 개발 사업

도 면 명 (Drawing Title)

[② 창창대로 브랜드 상징 오픈 스페이스]
포켓파크 _ 동편
스마트 고정형 벤치A _ 기초도

축 적 (Scale)

1 : 20

날 짜 (Date)

2025. 03

승 인 (Approved By)

검 토 (Checked By)


제 도 (Drawing By)

디 자 인 (Design By)

일련번호 (Sheet No.)

도면번호 (Drawing No.)


A-2402

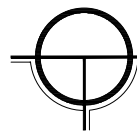


[② 창창대로 브랜드 상징 오픈 스페이스]

포켓파크 _ 동편 _ 스마트 고정형 벤치A _ 구조도


SCALE = 1 : 20

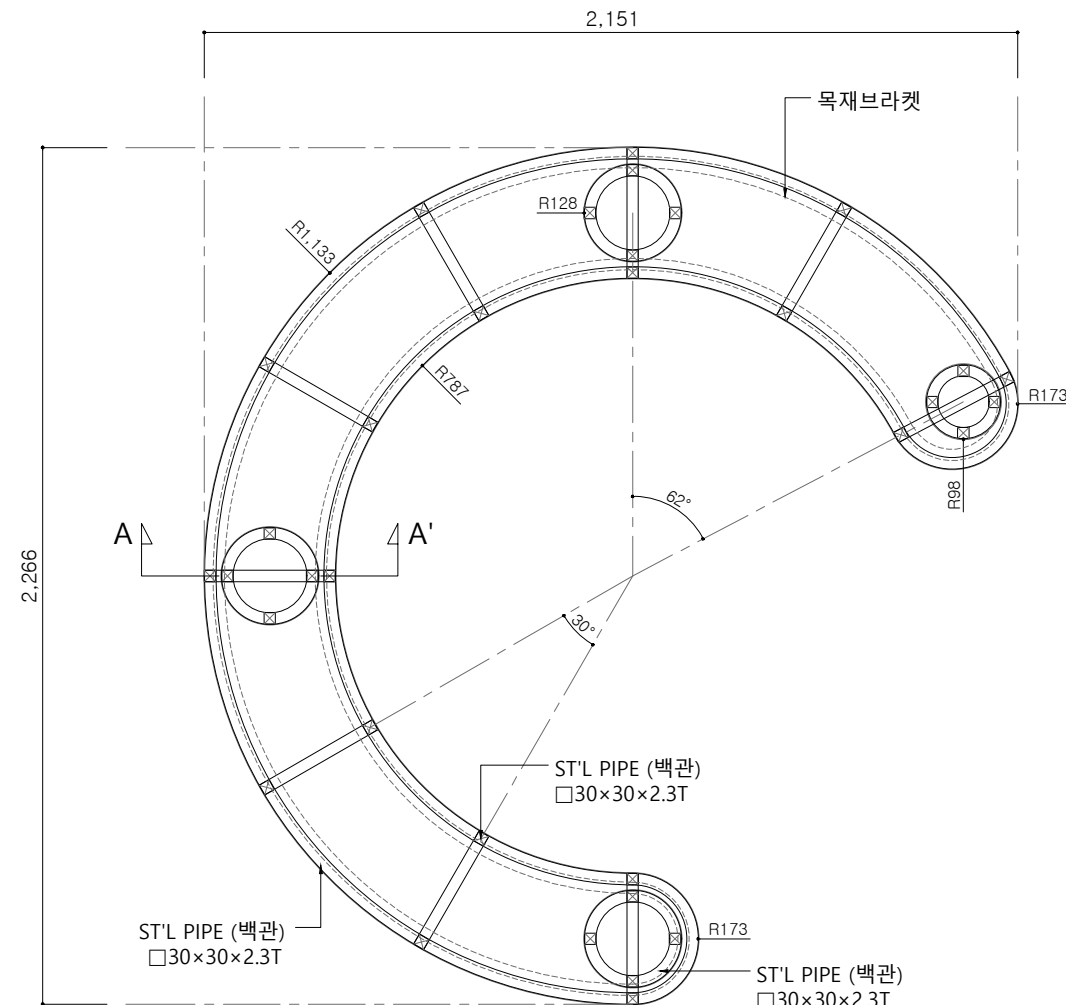

① 평면도
SCALE = 1 : 20

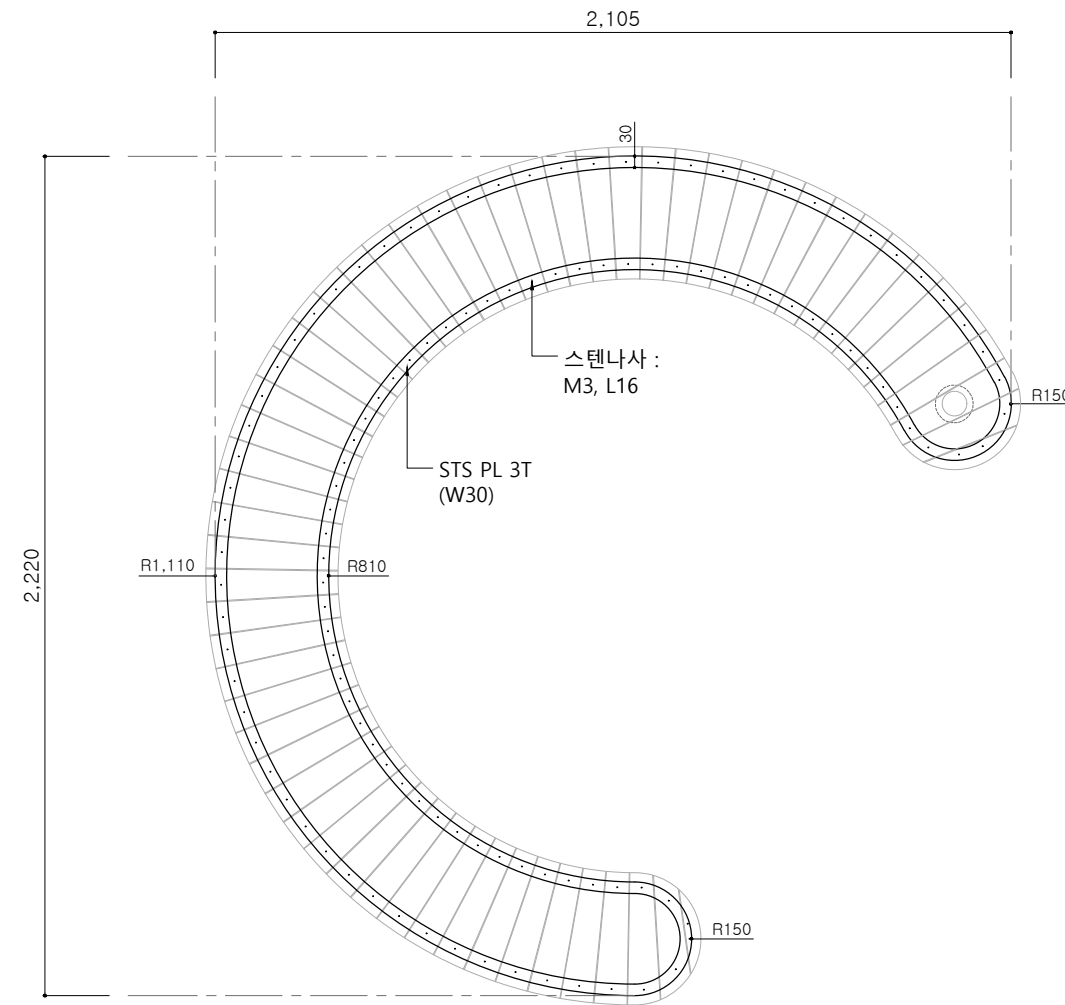

② 목재브라켓 평면도
SCALE = 1 : 20

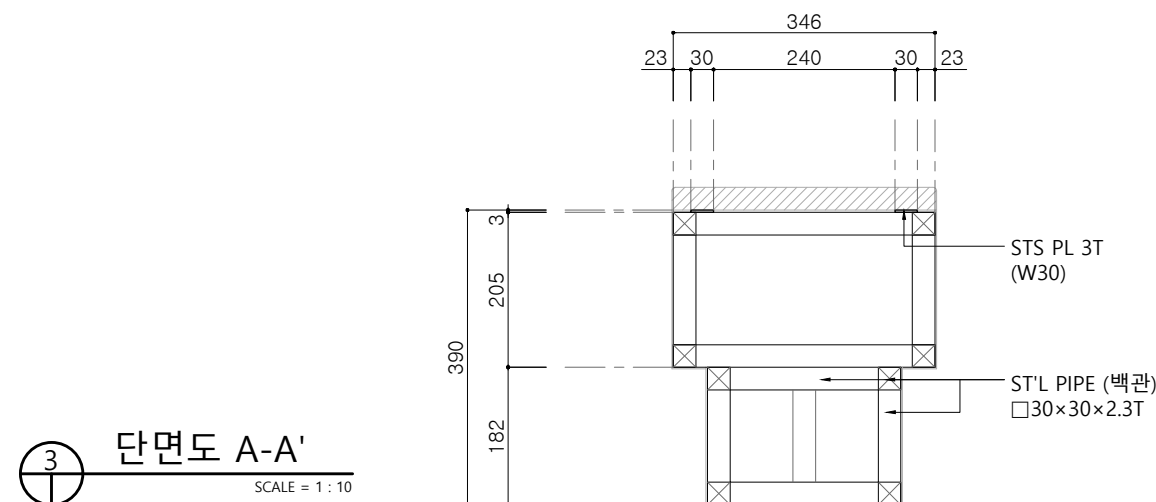

③ 단면도 A-A'
SCALE = 1 : 10

비 고 (Note)

※ 금속면 마감

ST'L PIPE (백관) :
분체도장

STS PLATE : 분체도장

※ 목재면 마감

하드우드 (이페) :
오일스테인

공 사 명 (Project Title)

대전 로컬브랜딩 및
공공시설물 개발 사업

도 면 명 (Drawing Title)

[② 창창대로 브랜드 상징 오픈 스페이스]
포켓파크 _ 동편
스마트 고정형 벤치A _ 구조도

축 적 (Scale)

1 : 20

날 짜 (Date)

2025. 03

승 인 (Approved By)

검 토 (Checked By)

제 도 (Drawing By)

디 자 인 (Design By)

일련번호 (Sheet No.)

도면번호 (Drawing No.)

A-2403


[② 창창대로 브랜드 상징 오픈 스페이스]

포켓파크 _ 동편 _ 스마트 고정형 벤치A _ 단면도

SCALE = 1 : 5




KEY MAP

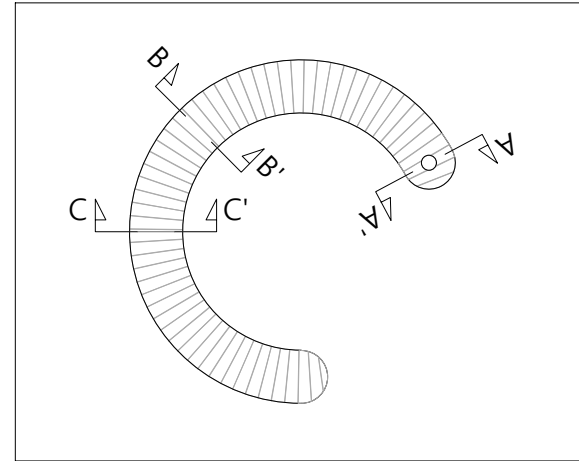


단면도 A-A'

SCALE = 1 : 5

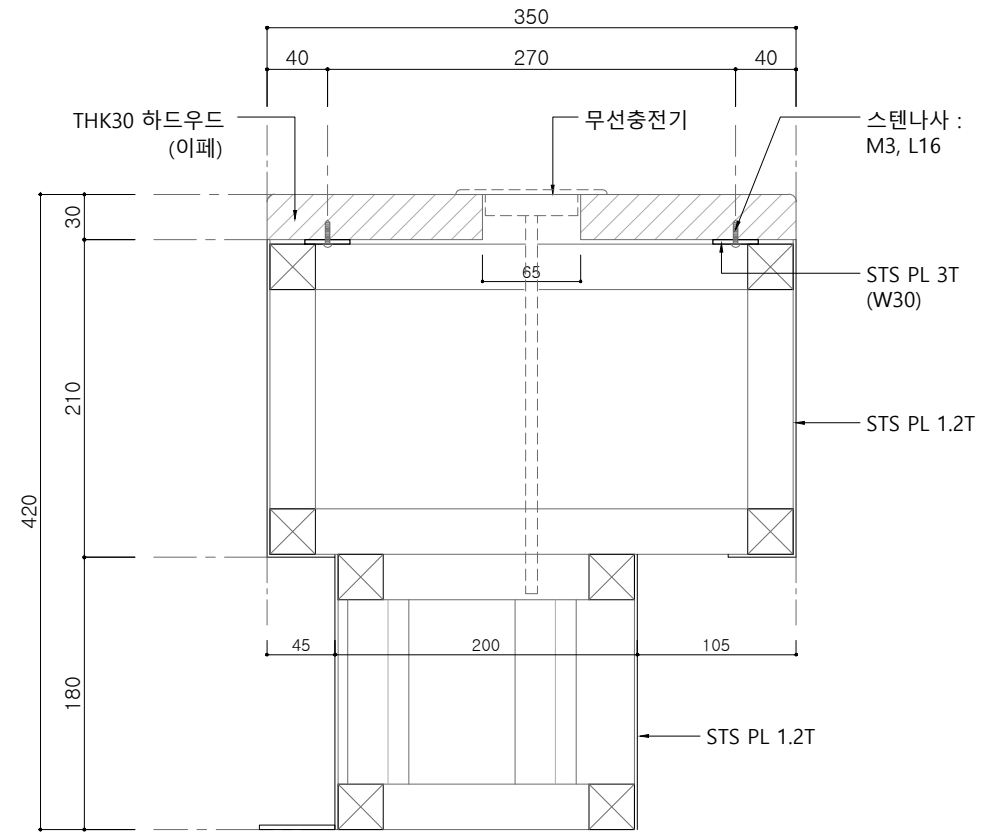


단면도 B-B'

SCALE = 1 : 5

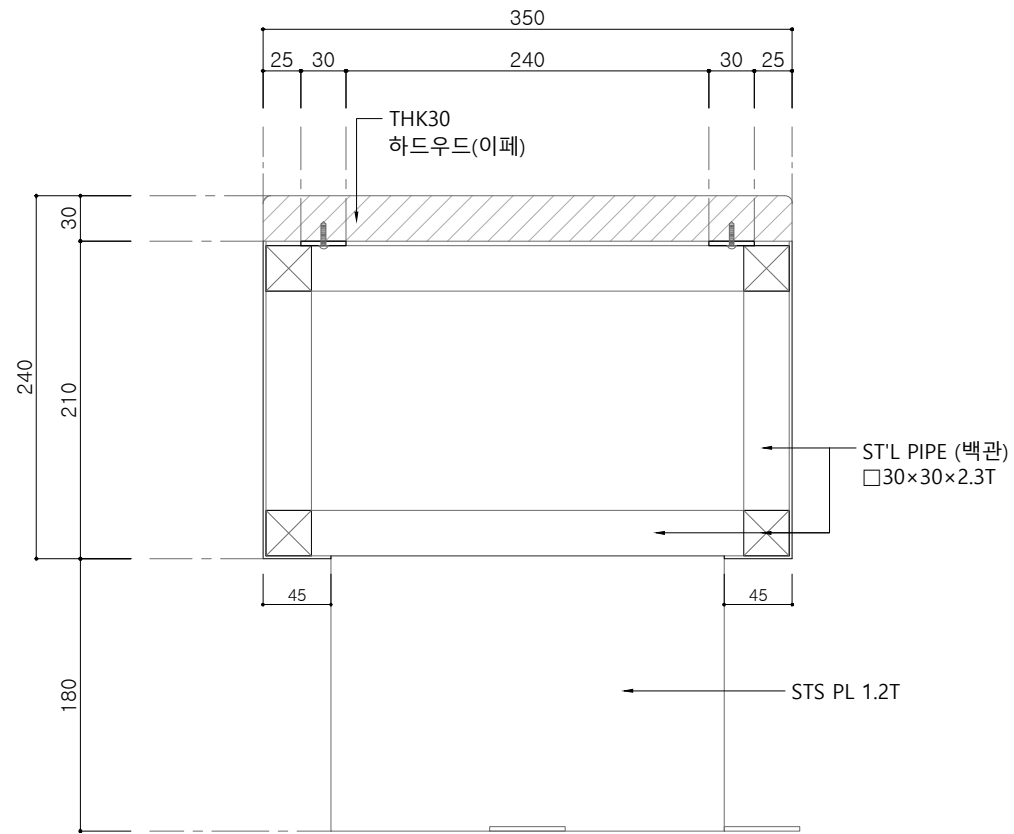

단면도 C-C'

SCALE = 1 : 5

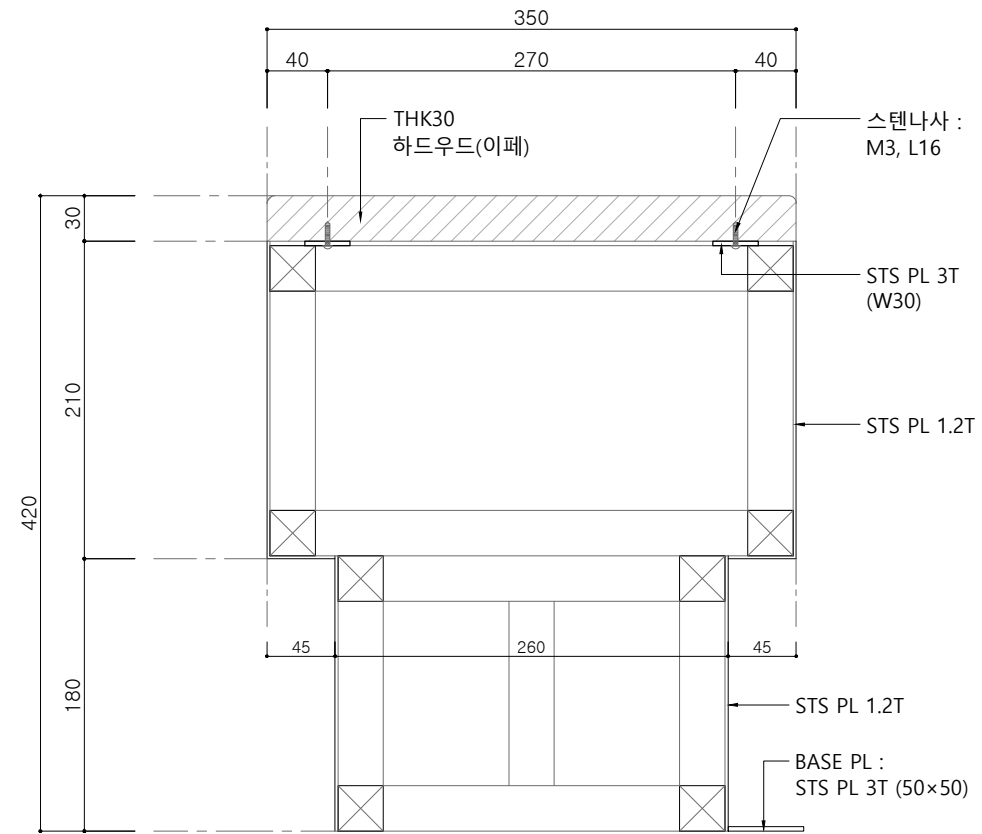

비 고 (Note)

※ 금속면 마감

ST'L PIPE (백관) :
분체도장

STS PLATE : 분체도장

※ 목재면 마감

하드우드 (이페) :
오일스테인

공 사 명 (Project Title)

대전 로컬브랜드 및
공공시설물 개발 사업

도 면 명 (Drawing Title)

[② 창창대로 브랜드 상징 오픈 스페이스]
포켓파크 _ 동편
스마트 고정형 벤치A _ 단면도

축 적 (Scale)

1 : 5

날 짜 (Date)

2025. 03

승 인 (Approved By)

검 토 (Checked By)

제 도 (Drawing By)

디 자 인 (Design By)

일련번호 (Sheet No.)

도면번호 (Drawing No.)


A-2404




[② 창창대로 브랜드 상징 오픈 스페이스]

포켓파크 _ 동편 _ 스마트 고정형 벤치B _ 평,입면도

SCALE = 1 : 20

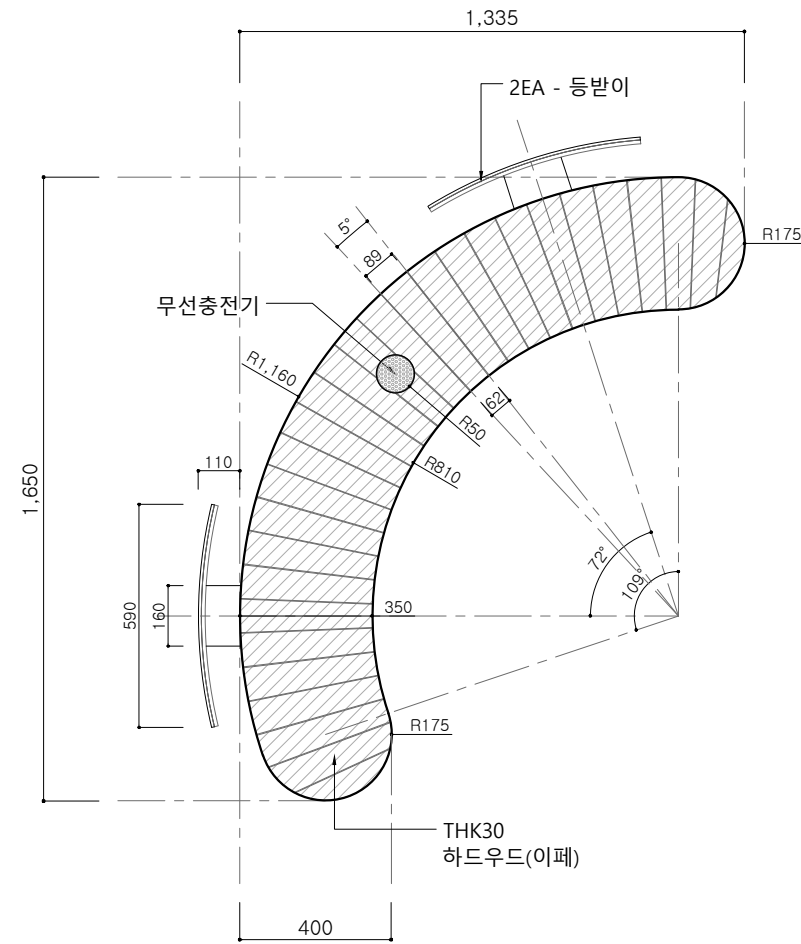

① 평면도
SCALE = 1 : 20

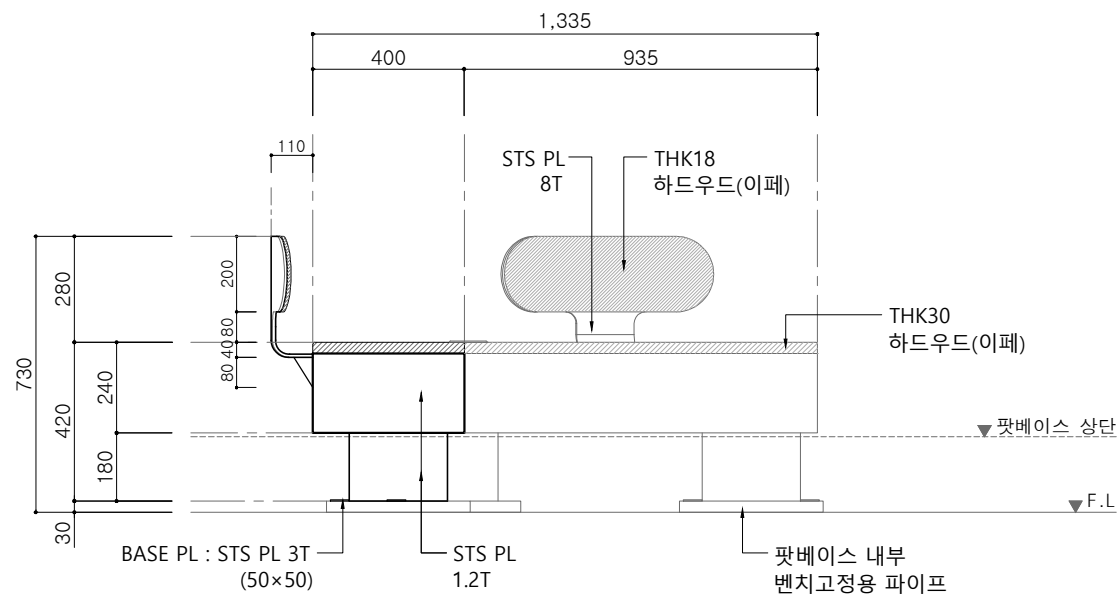

② 정면도
SCALE = 1 : 20

비 고 (Note)

※ 금속면 마감

ST'L PIPE (백관) :
분체도장

STS PLATE : 분체도장

※ 목재면 마감

하드우드 (이페) :
오일스테인

공 사 명 (Project Title)

대전 로컬브랜드 및
공공시설물 개발 사업

도 면 명 (Drawing Title)

[② 창창대로 브랜드 상징 오픈 스페이스]
포켓파크 _ 동편
스마트 고정형 벤치B _ 평,입면도

축 적 (Scale)

1 : 20

날 짜 (Date)

2025. 03

승 인 (Approved By)

검 토 (Checked By)

제 도 (Drawing By)

디 자 인 (Design By)

일련번호 (Sheet No.)

도면번호 (Drawing No.)


A-2405



[② 창창대로 브랜드 상징 오픈 스페이스]


포켓파크 _ 동편 _ 스마트 고정형 벤치B _ 기초도

SCALE = 1 : 20

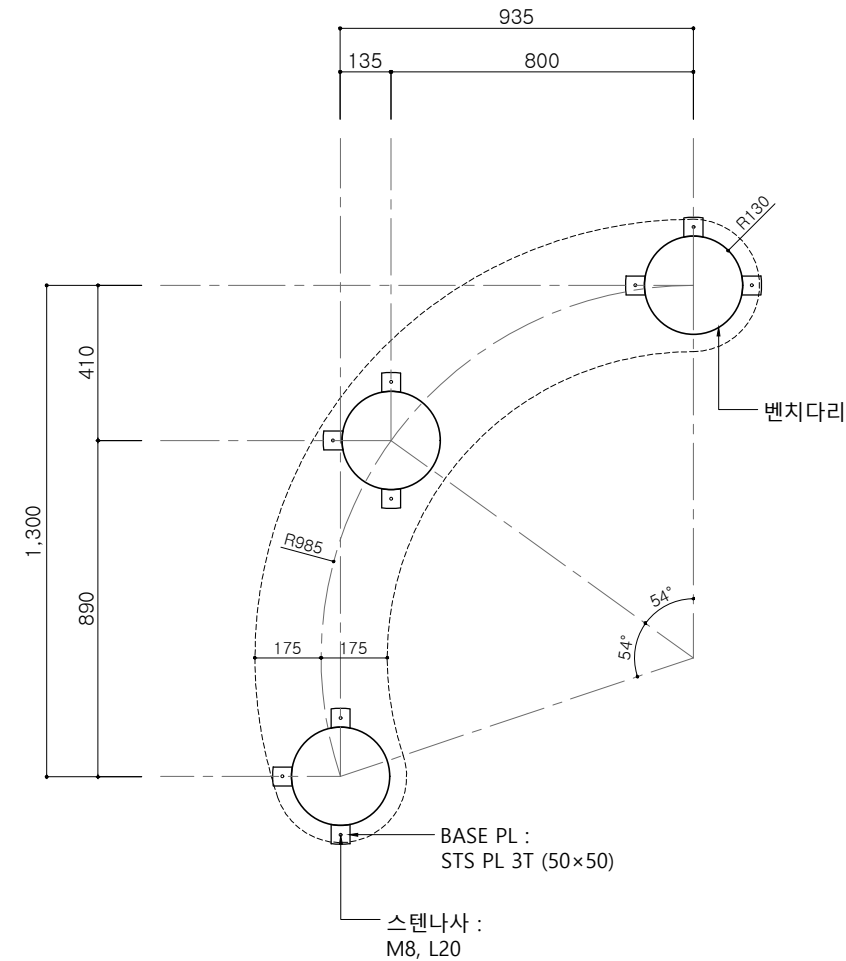

평면도

SCALE = 1 : 20

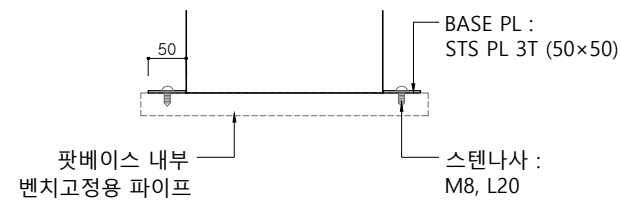

결합도

SCALE = 1 : 10

비 고 (Note)

※ 금속면 마감

ST'L PIPE (백관) :
분체도장

STS PLATE : 분체도장

※ 목재면 마감

하드우드 (이페) :
오일스테인

공 사 명 (Project Title)

대전 로컬브랜드 및
공공시설물 개발 사업

도 면 명 (Drawing Title)

[② 창창대로 브랜드 상징 오픈 스페이스]
포켓파크 _ 동편
스마트 고정형 벤치B _ 기초도

축 적 (Scale)

1 : 20

날 짜 (Date)

2025. 03

승 인 (Approved By)

검 토 (Checked By)

제 도 (Drawing By)

디 자 인 (Design By)

일련번호 (Sheet No.)

도면번호 (Drawing No.)


A-2406




[② 창창대로 브랜드 상징 오픈 스페이스]

포켓파크 _ 동편 _ 스마트 고정형 벤치B _ 구조도


SCALE = 1 : 20

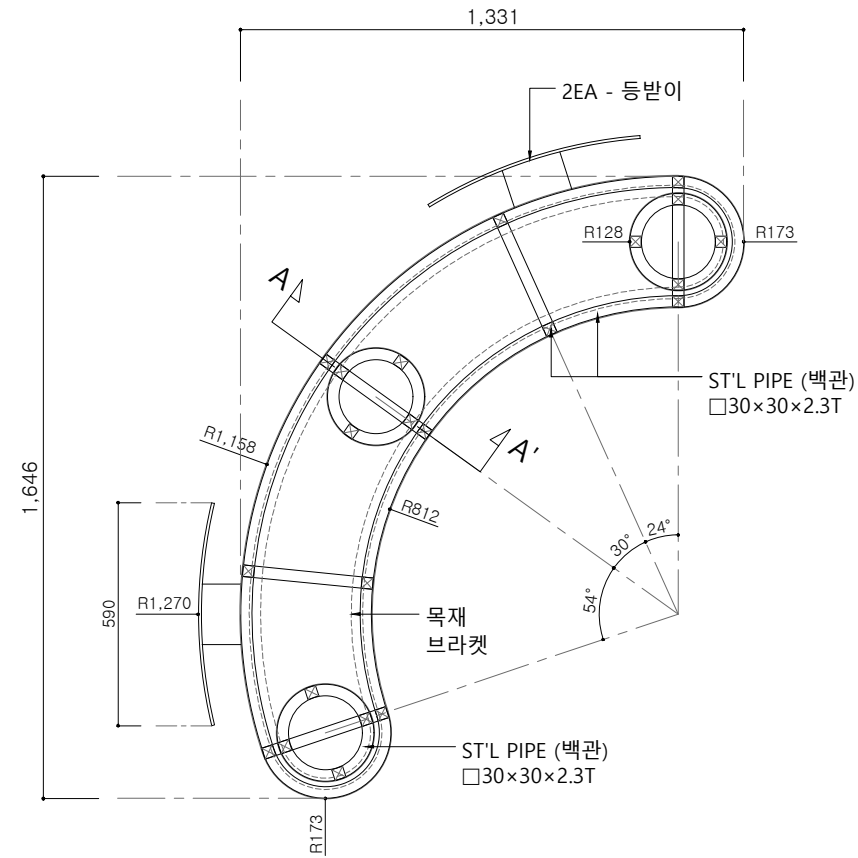


① 평면도
SCALE = 1 : 20

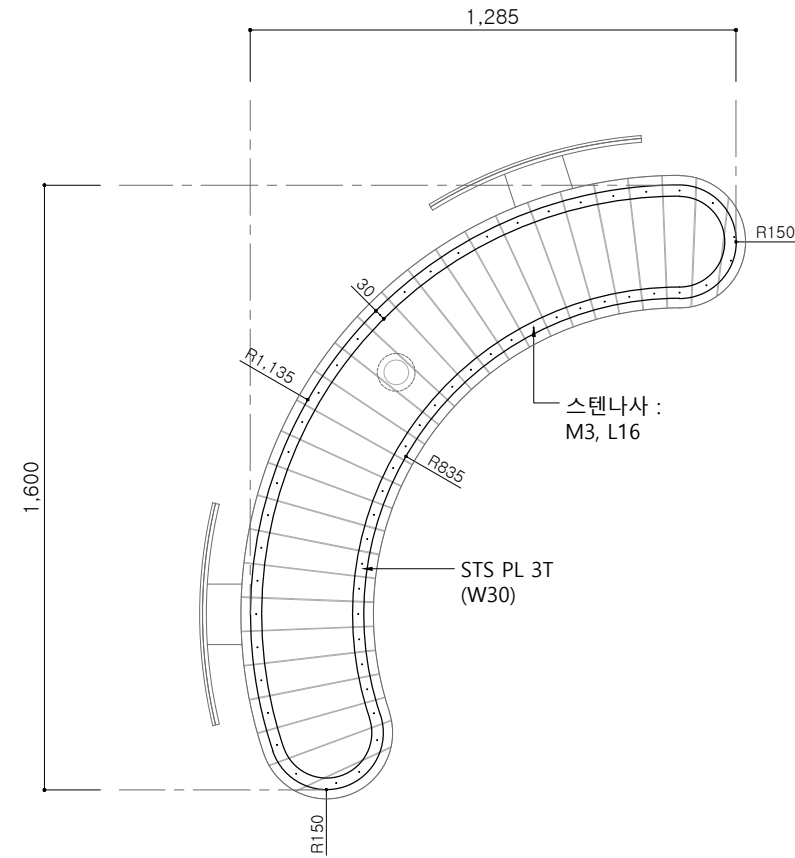

② 목재브라켓 평면도
SCALE = 1 : 20

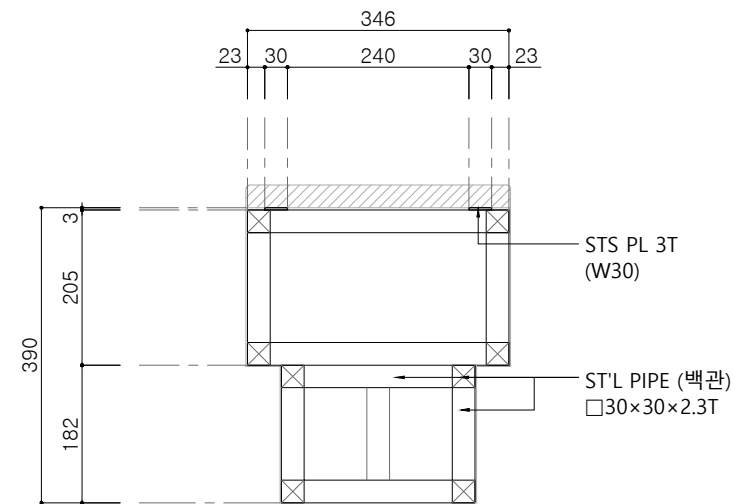

③ 단면도 A-A'
SCALE = 1 : 10

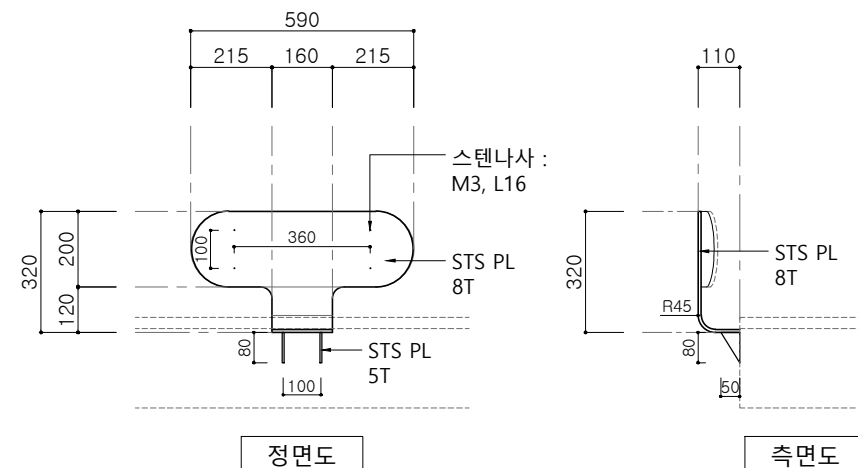

정면도

측면도

④ 등받이 상세도
SCALE = 1 : 20

비 고 (Note)
※ 금속면 마감 ST'L PIPE (백관) : 분체도장 STS PLATE : 분체도장
※ 목재면 마감 하드우드 (이페) : 오일스테인
공 사 명 (Project Title)
대전 로컬브랜드 및 공공시설물 개발 사업
도 면 명 (Drawing Title)
[② 창창대로 브랜드 상징 오픈 스페이스] 포켓파크 _ 동편 스마트 고정형 벤치B _ 구조도
축 적 (Scale)
1 : 20
날 짜 (Date)
2025. 03
승 인 (Approved By)
검 토 (Checked By)
제 도 (Drawing By)
디 자 인 (Design By)
일련번호 (Sheet No.)
도면번호 (Drawing No.)
A-2407





[② 창창대로 브랜드 상징 오픈 스페이스]


포켓파크 _ 동편 _ 스마트 고정형 벤치B _ 단면도

SCALE = 1 : 5

KEY MAP

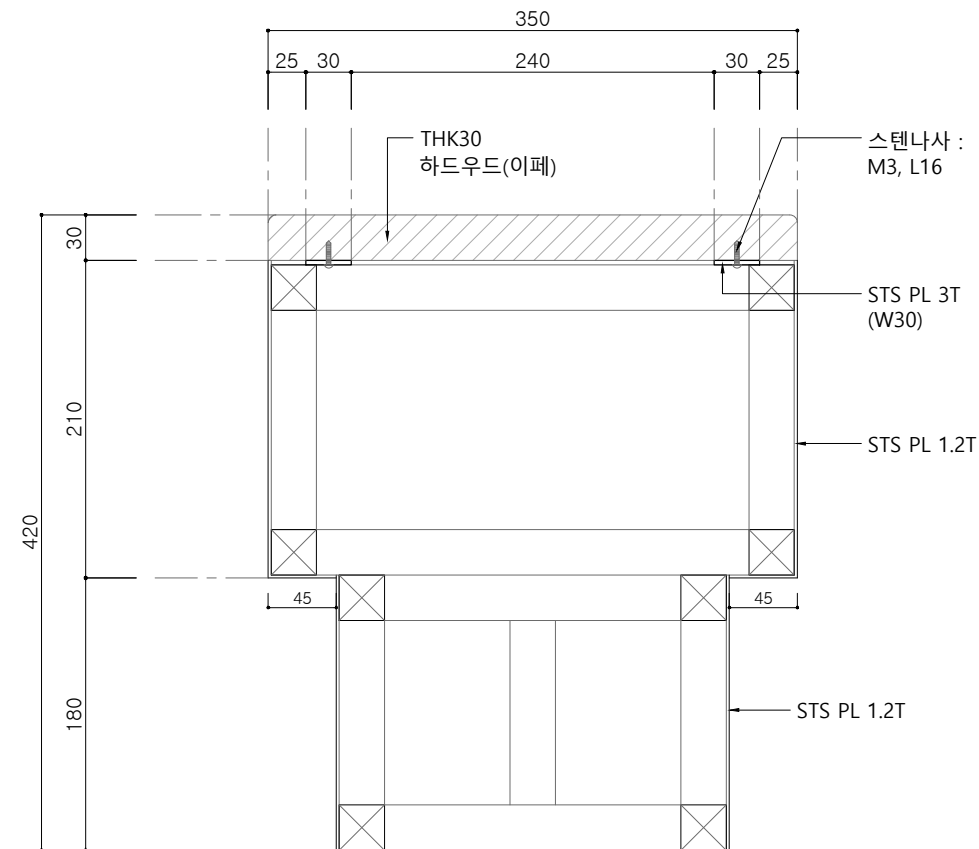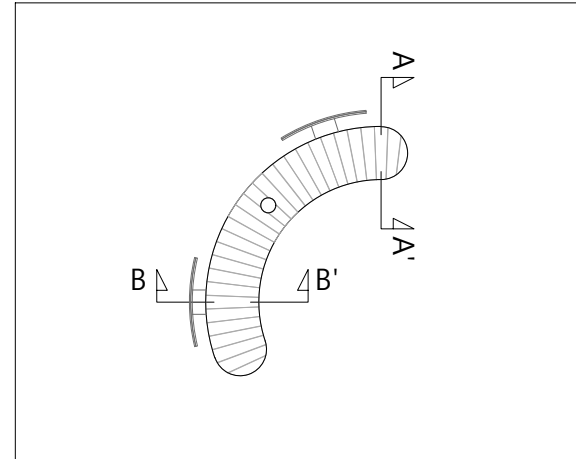

① 단면도 A-A'
SCALE = 1 : 5

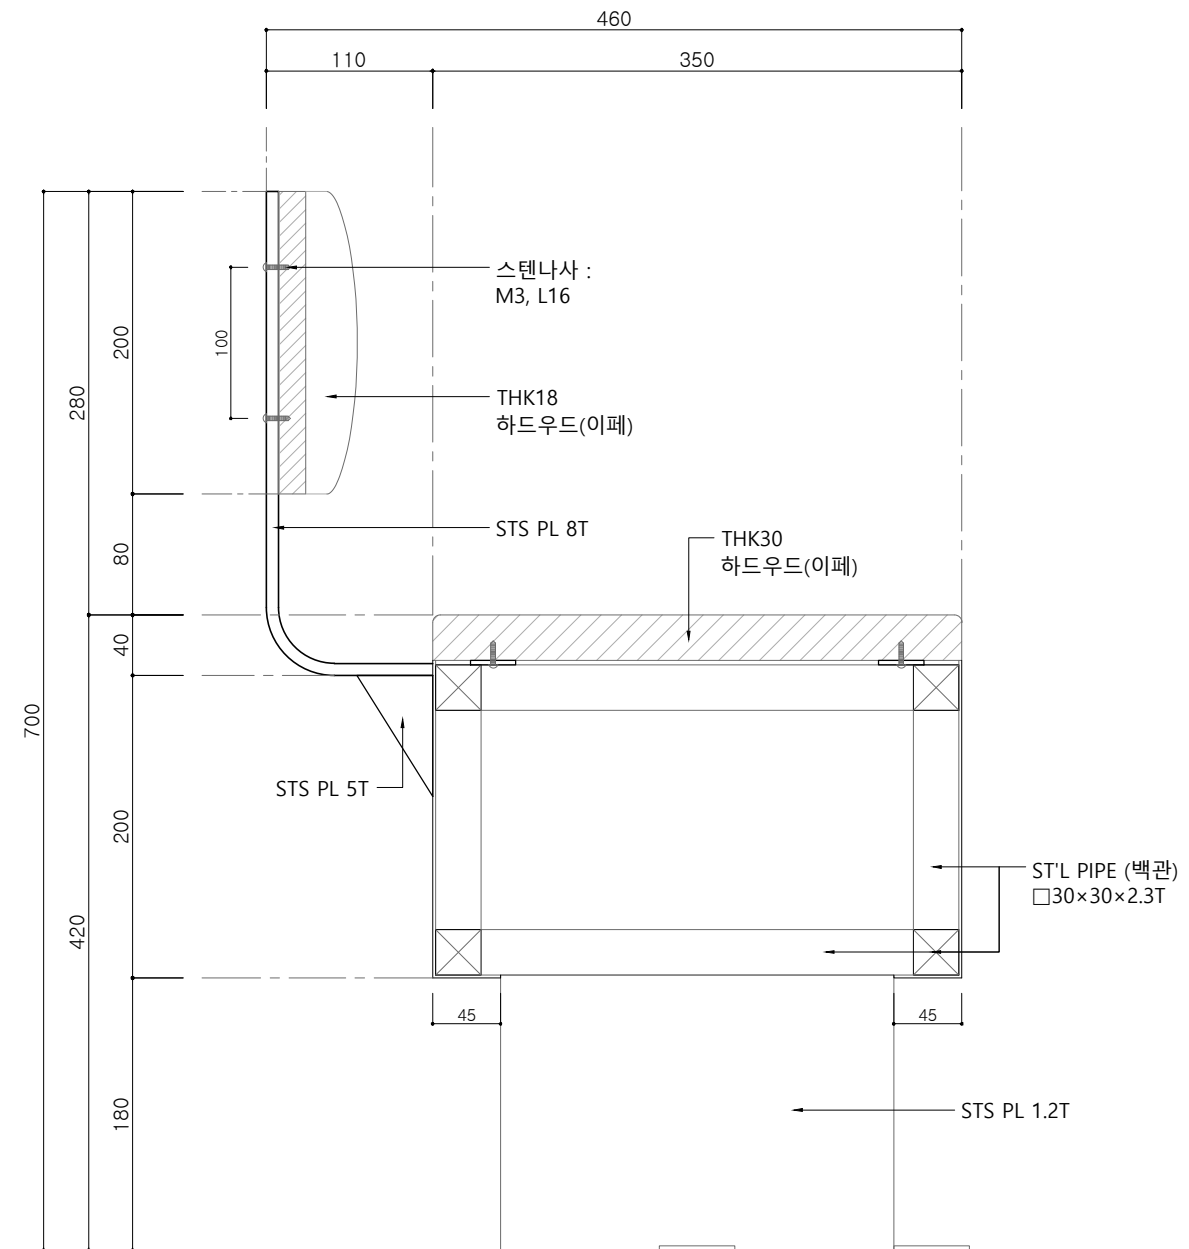

② 단면도 B-B'
SCALE = 1 : 5

비 고 (Note)

※ 금속면 마감

ST'L PIPE (백관) :
분체도장

STS PLATE : 분체도장

※ 목재면 마감

하드우드 (이페) :
오일스테인

공 사 명 (Project Title)

대전 로컬브랜드 및
공공시설물 개발 사업

도 면 명 (Drawing Title)

[② 창창대로 브랜드 상징 오픈 스페이스]
포켓파크 _ 동편
스마트 고정형 벤치B _ 단면도

축 적 (Scale)

1 : 5

날 짜 (Date)

2025. 03

승 인 (Approved By)

검 토 (Checked By)

제 도 (Drawing By)

디 자 인 (Design By)

일련번호 (Sheet No.)

도면번호 (Drawing No.)


A-2408




[② 창창대로 브랜드 상징 오픈 스페이스]

포켓파크 _ 동편 _ 스마트 고정형 벤치C _ 평,입면도

SCALE = 1 : 20

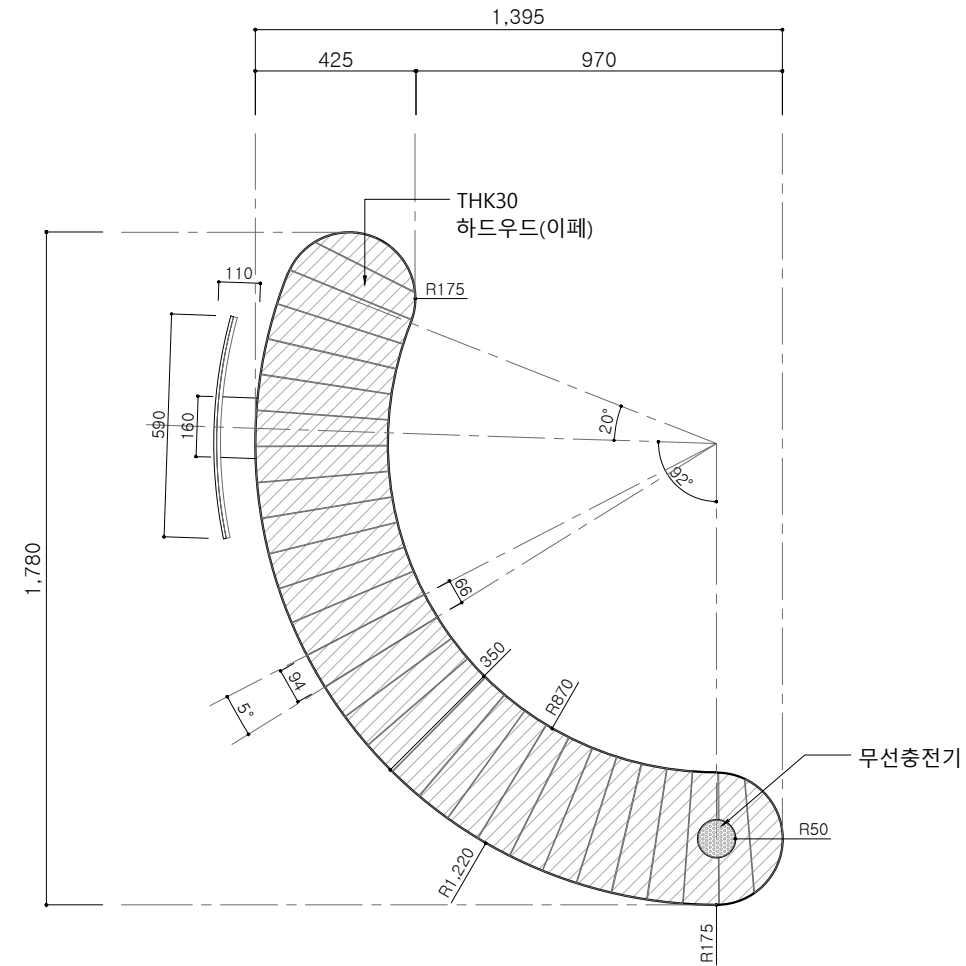

1 평면도
SCALE = 1 : 20

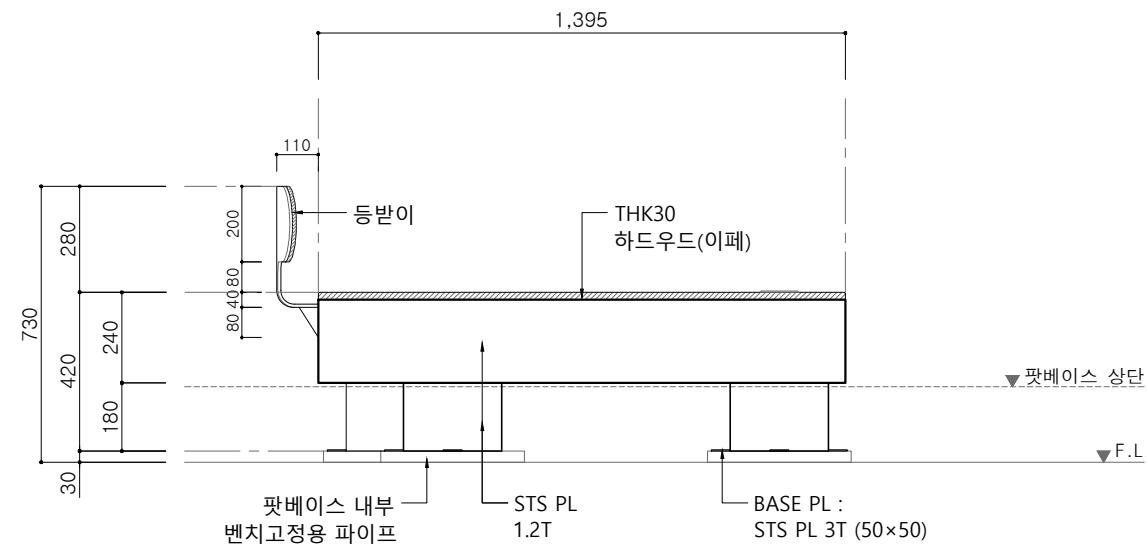

2 정면도
SCALE = 1 : 20

비 고 (Note)

※ 금속면 마감

ST'L PIPE (백관) :
분체도장

STS PLATE : 분체도장

※ 목재면 마감

하드우드 (이페) :
오일스테인

공 사 명 (Project Title)

대전 로컬브랜드 및
공공시설물 개발 사업

도 면 명 (Drawing Title)

[② 창창대로 브랜드 상징 오픈 스페이스]
포켓파크 _ 동편
스마트 고정형 벤치C _ 평,입면도

축 적 (Scale)

1 : 20

날 짜 (Date)

2025. 03

승 인 (Approved By)

검 토 (Checked By)


제 도 (Drawing By)

디 자 인 (Design By)

일련번호 (Sheet No.)

도면번호 (Drawing No.)


A-2409

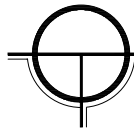


[② 창창대로 브랜드 상징 오픈 스페이스]

포켓파크 _ 동편 _ 스마트 고정형 벤치C _ 기초도

SCALE = 1 : 20

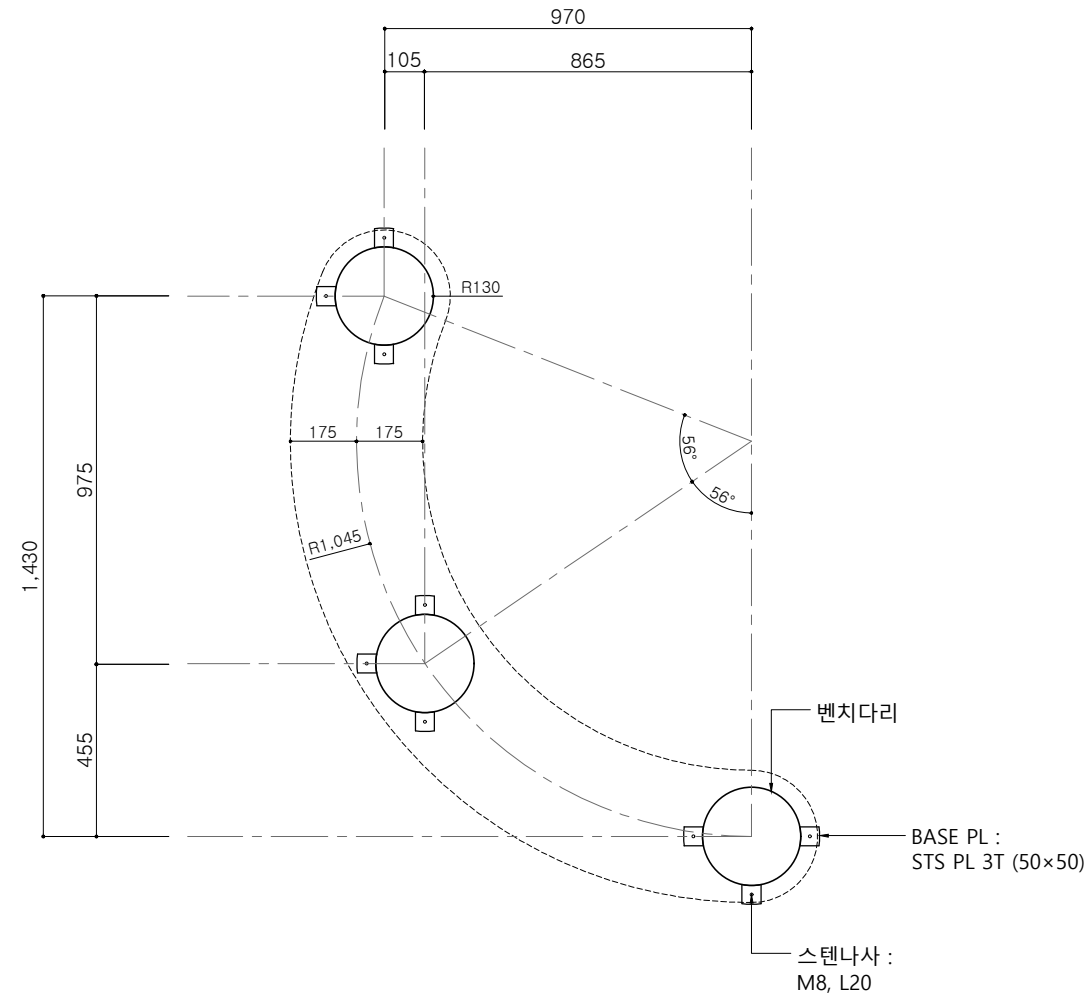

① 평면도
SCALE = 1 : 20

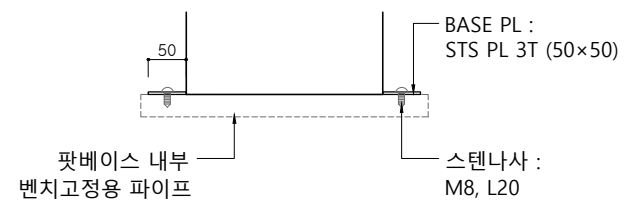

② 결합도
SCALE = 1 : 10

비 고 (Note)

※ 금속면 마감

ST'L PIPE (백관) :
분체도장

STS PLATE : 분체도장

※ 목재면 마감

하드우드 (이페) :
오일스테인

공 사 명 (Project Title)

대전 로컬브랜딩 및
공공시설물 개발 사업

도 면 명 (Drawing Title)

[② 창창대로 브랜드 상징 오픈 스페이스]
포켓파크 _ 동편
스마트 고정형 벤치C _ 기초도

축 적 (Scale)

1 : 20

날 짜 (Date)

2025. 03

승 인 (Approved By)

검 토 (Checked By)

제 도 (Drawing By)

디 자 인 (Design By)

일련번호 (Sheet No.)

도면번호 (Drawing No.)


A-2410




[② 창창대로 브랜드 상징 오픈 스페이스]

포켓파크 _ 동편 _ 스마트 고정형 벤치C _ 구조도


SCALE = 1 : 20

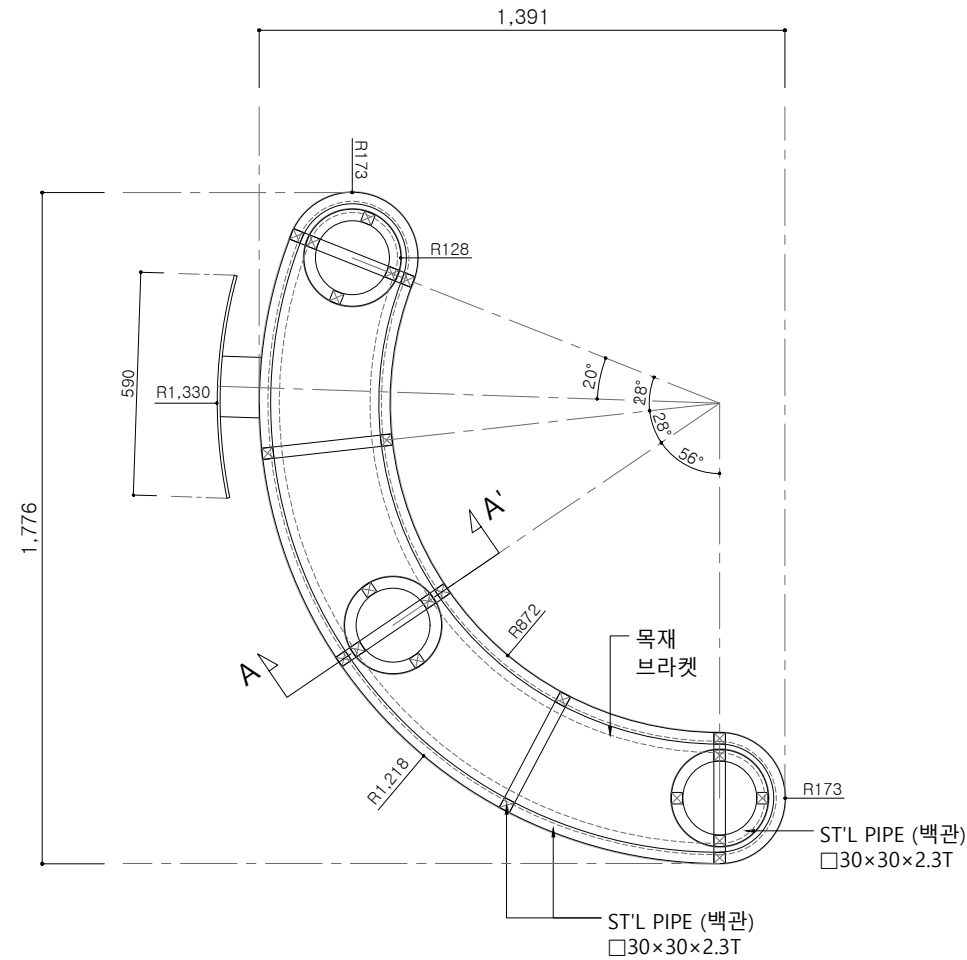


1 평면도
SCALE = 1 : 20

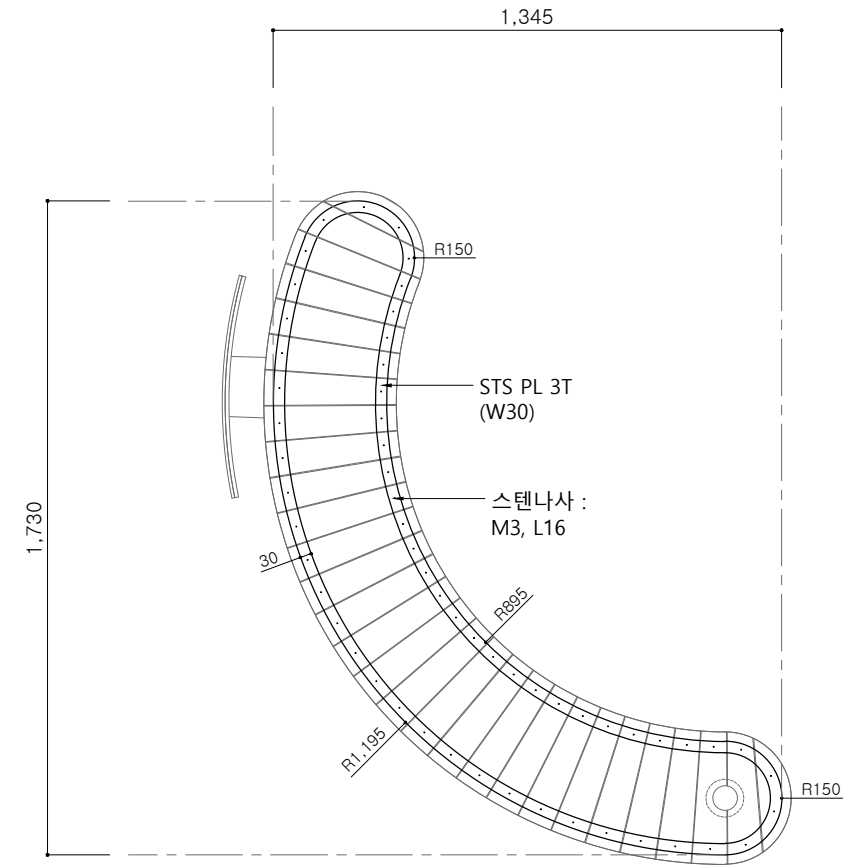

2 목재브라켓 평면도
SCALE = 1 : 20

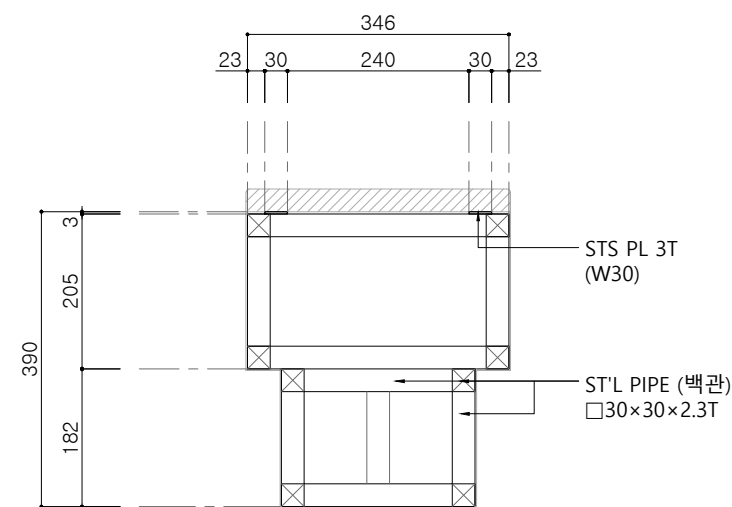


3 단면도 A-A'
SCALE = 1 : 10

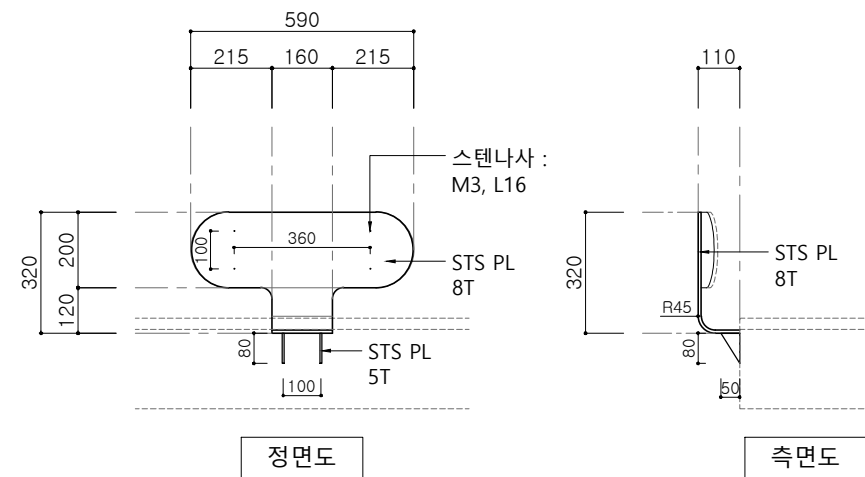

4 등받이 상세도
SCALE = 1 : 20

비 고 (Note)
※ 금속면 마감 ST'L PIPE (백관) : 분체도장 STS PLATE : 분체도장
※ 목재면 마감 하드우드 (이페) : 오일스테인
공 사 명 (Project Title)
대전 로컬브랜드 및 공공시설물 개발 사업
도 면 명 (Drawing Title)
[② 창창대로 브랜드 상징 오픈 스페이스] 포켓파크 _ 동편 스마트 고정형 벤치C _ 구조도
축 적 (Scale)
1 : 20
날 짜 (Date)
2025. 03
승 인 (Approved By)
검 토 (Checked By)
제 도 (Drawing By)
디 자 인 (Design By)
일련번호 (Sheet No.)
도면번호 (Drawing No.)
A-2411


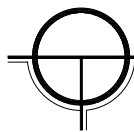


[② 창창대로 브랜드 상징 오픈 스페이스]


포켓파크 _ 동편 _ 스마트 고정형 벤치C _ 단면도

SCALE = 1 : 5

KEY MAP

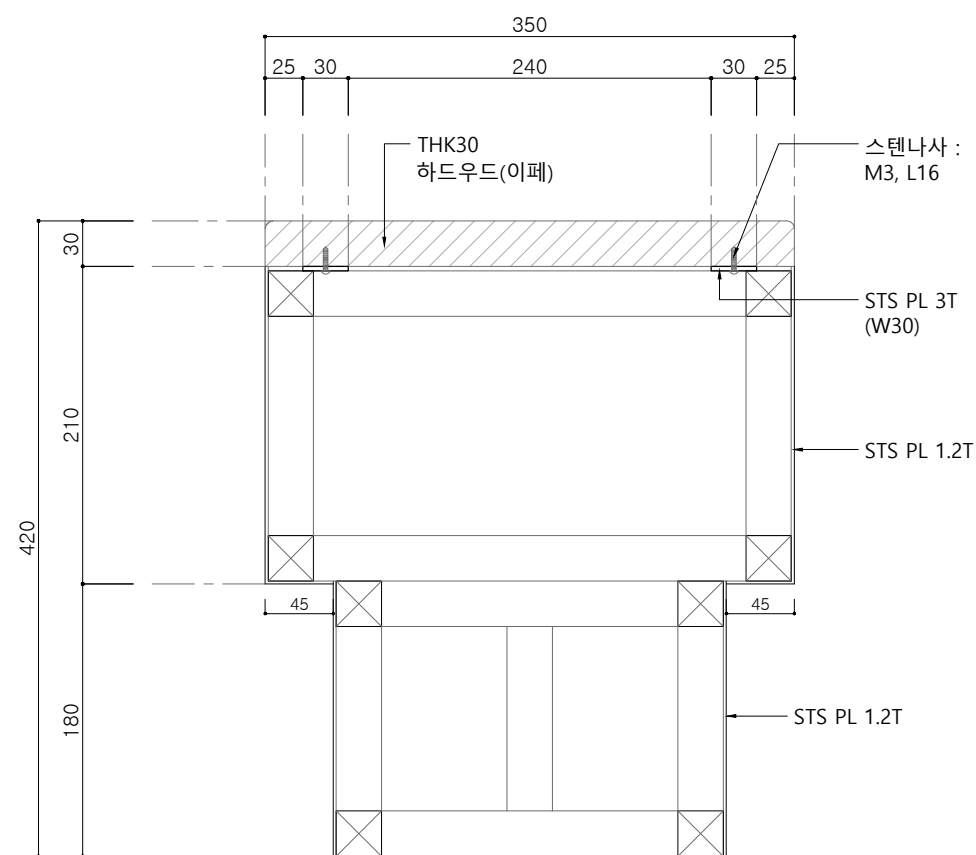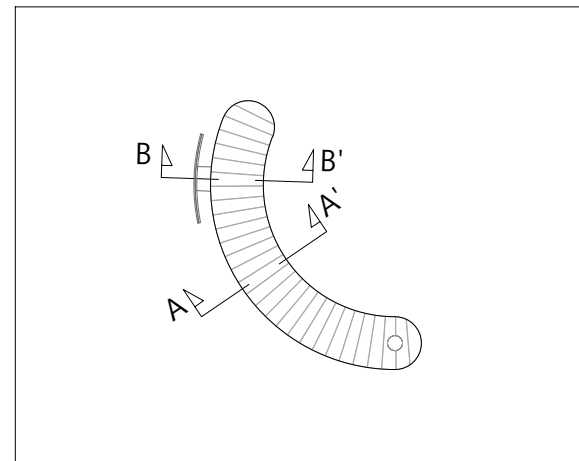

① 단면도 A-A'
SCALE = 1 : 5

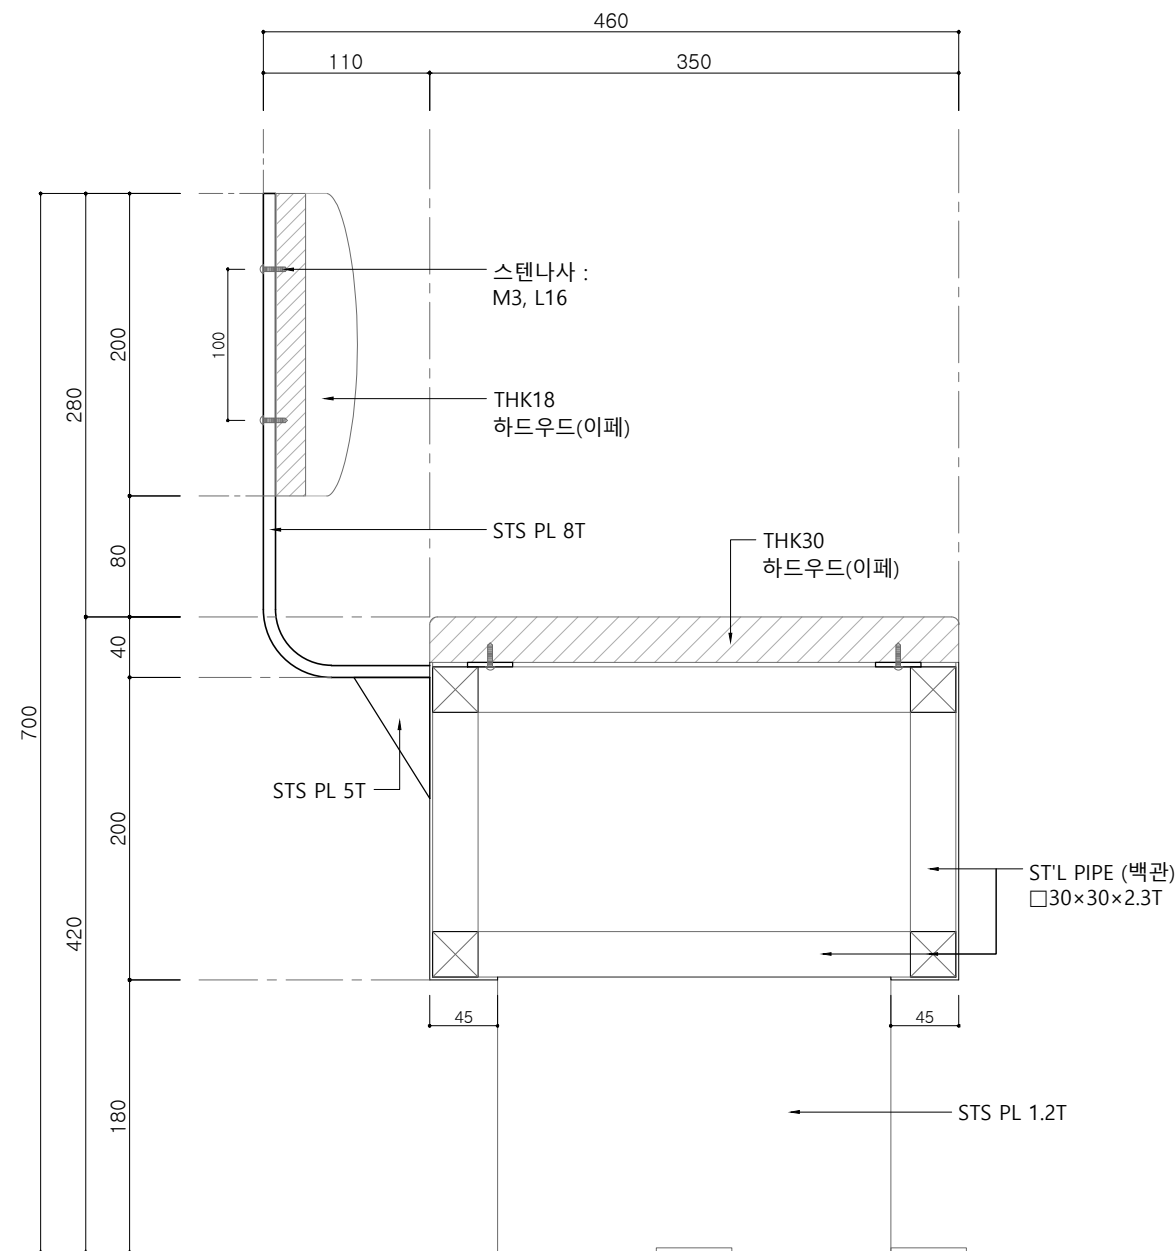

② 단면도 B-B'
SCALE = 1 : 5

비 고 (Note)

※ 금속면 마감

ST'L PIPE (백관) :
분체도장

STS PLATE : 분체도장

※ 목재면 마감

하드우드 (이페) :
오일스테인

공 사 명 (Project Title)

대전 로컬브랜딩 및
공공시설물 개발 사업

도 면 명 (Drawing Title)

[② 창창대로 브랜드 상징 오픈 스페이스]
포켓파크 _ 동편
스마트 고정형 벤치C _ 단면도

축 적 (Scale)

1 : 5

날 짜 (Date)

2025. 03

승 인 (Approved By)

검 토 (Checked By)

제 도 (Drawing By)

디 자 인 (Design By)

일련번호 (Sheet No.)


도면번호 (Drawing No.)

A-2412


[② 창창대로 브랜드 상징 오픈 스페이스]

포켓파크 _ 동편 _ 스마트 고정형 벤치 _ 공통 _ 무선충전기 상세도


SCALE = 1 : 5

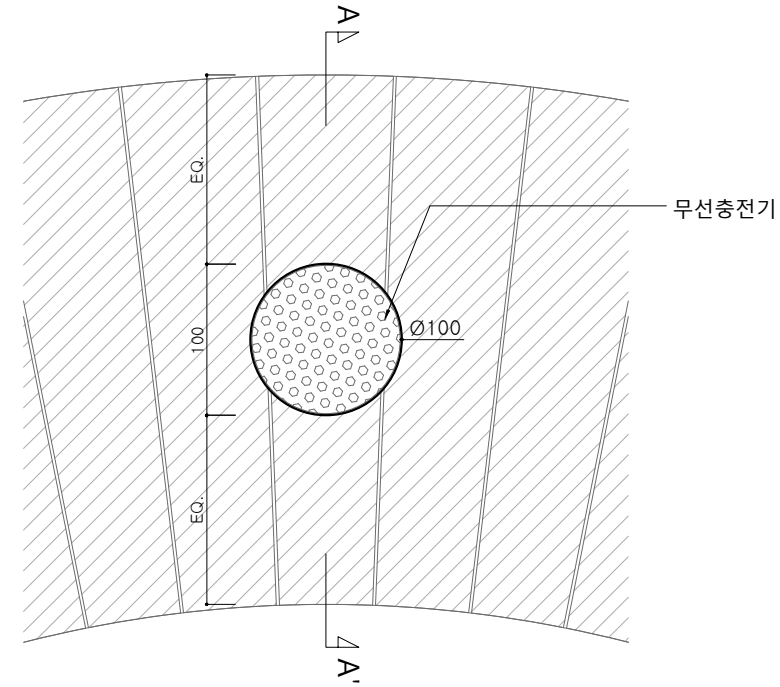

① 평면도
SCALE = 1 : 5

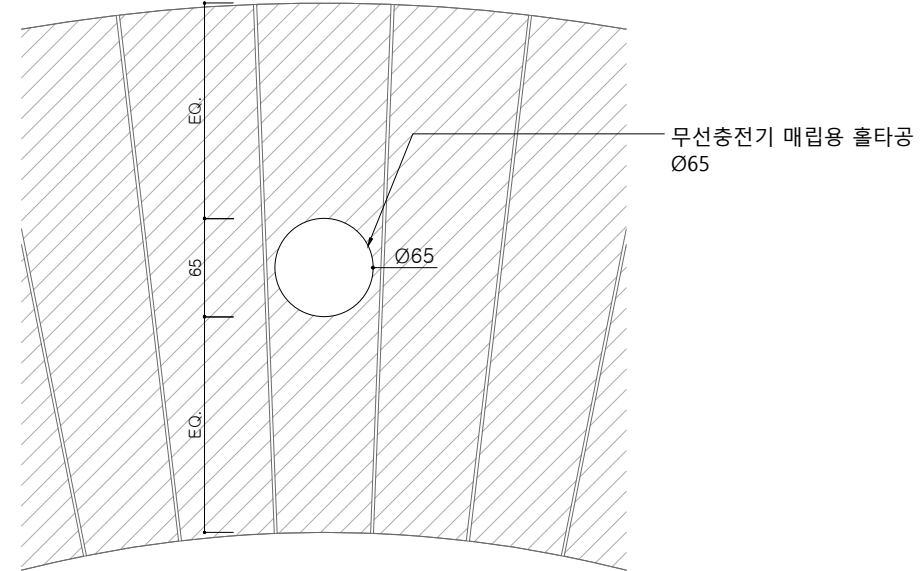

② 홀타공 평면도
SCALE = 1 : 5

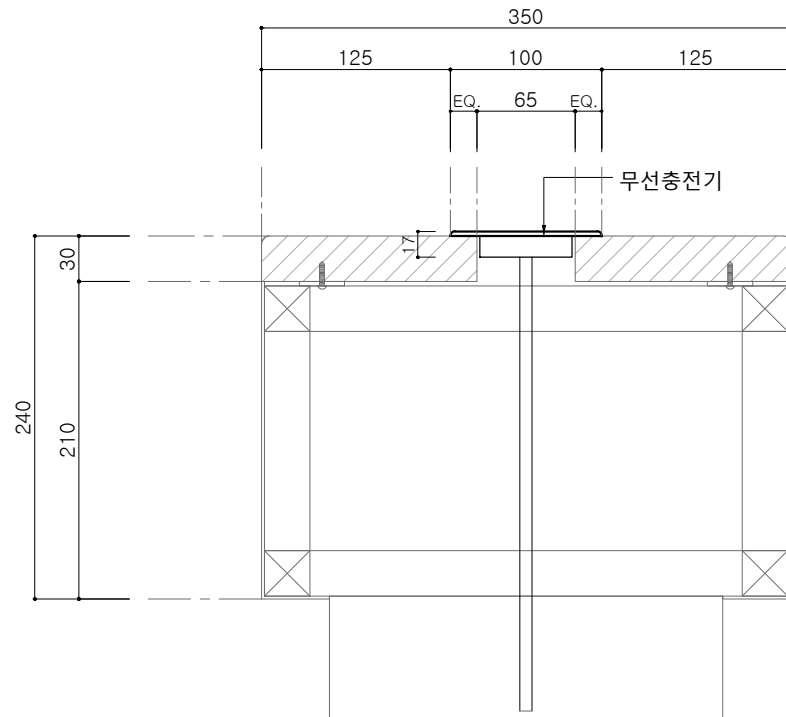

③ 단면도 A-A'
SCALE = 1 : 5



Electrical info:

- Input Voltage Range: 10-30V DC (12/24V system)
- Input current max: 1.5A
- Output Power: 5W (5V,1A)
- Standby Power Draw : < 0.03W
- Qi, CE, FCC, ROHS Certified.

Waterproof Rating: IPX6

④ 제품 정보
SCALE = NONE

비 고 (Note)

공 사 명 (Project Title)

대전 로컬브랜딩 및
공공시설물 개발 사업

도 면 명 (Drawing Title)

[② 창창대로 브랜드 상징 오픈 스페이스]
포켓파크 _ 동편 _ 스마트 고정형 벤치
공통 _ 무선충전기 상세도

축 적 (Scale)

1 : 5

날 짜 (Date)

2025. 03

승 인 (Approved By)

검 토 (Checked By)

제 도 (Drawing By)

디 자 인 (Design By)

일련번호 (Sheet No.)

도면번호 (Drawing No.)


A-2413




[② 창창대로 브랜드 상징 오픈 스페이스]

포켓파크 _ 동편 _ 화분1 (기존 화단 수목 경계)


SCALE = 1 : 10

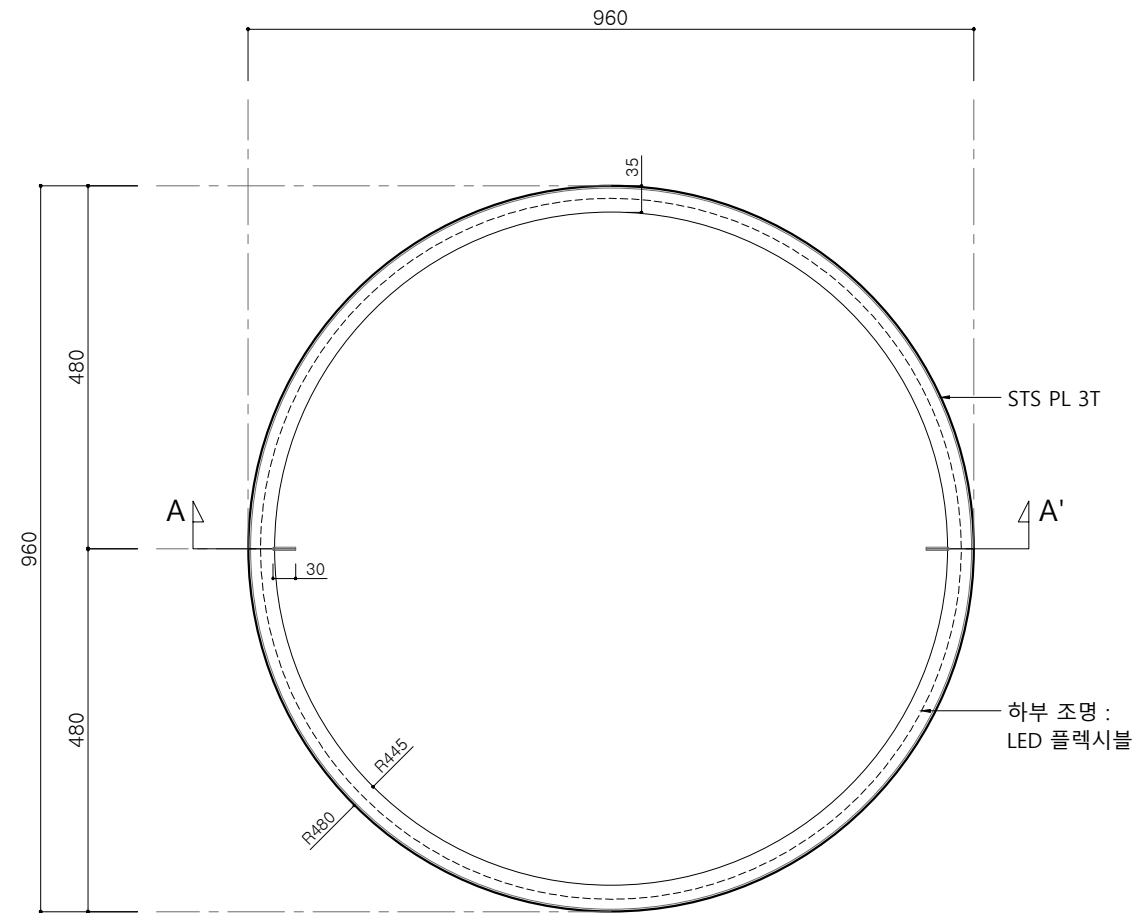

① 평면도
SCALE = 1 : 10

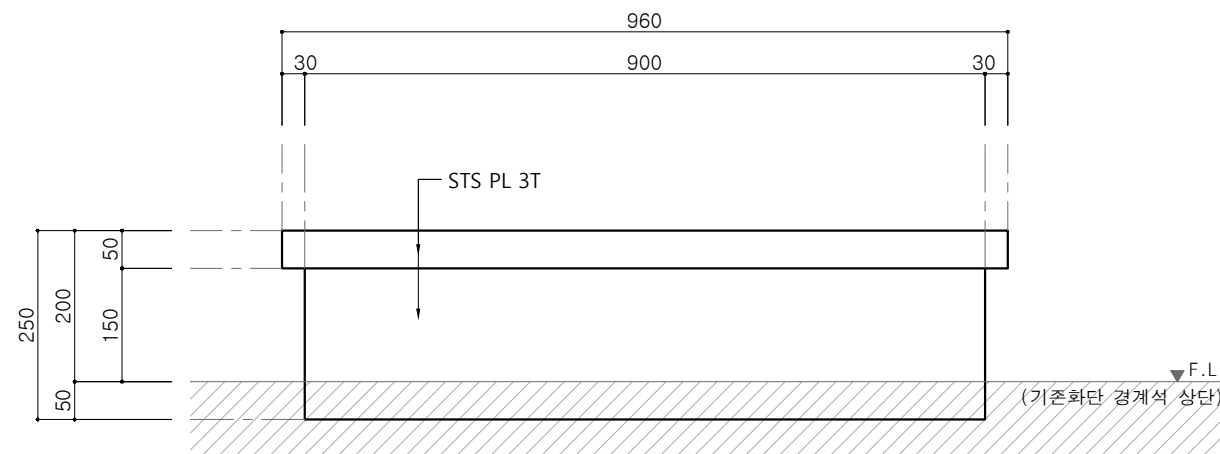

② 정면도
SCALE = 1 : 10

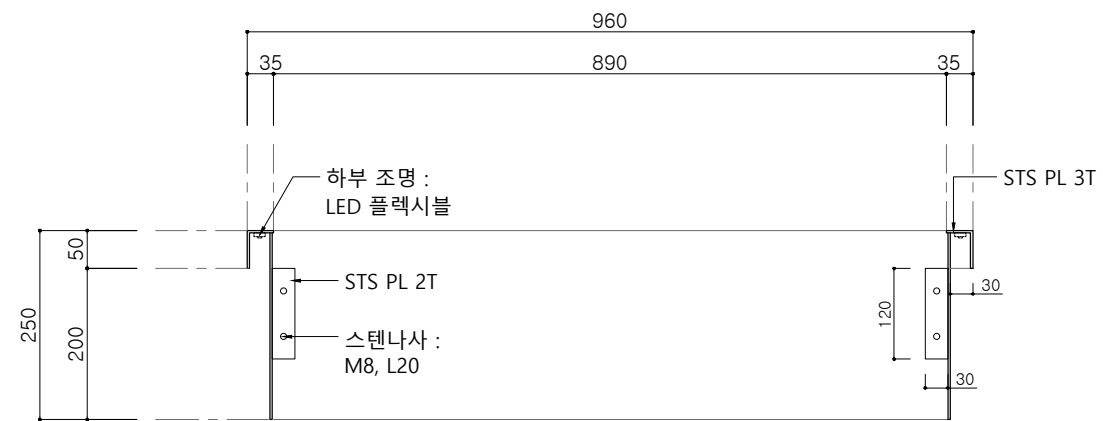

③ 단면도 A-A'
SCALE = 1 : 10

비 고 (Note)

※ 금속면 마감

STS PIPE, STS PLATE
: 분체도장

공 사 명 (Project Title)

대전 로컬브랜딩 및
공공시설물 개발 사업

도 면 명 (Drawing Title)

[② 창창대로 브랜드 상징 오픈 스페이스]
포켓파크 _ 동편
화분1 (기존 화단 수목 경계)

축 적 (Scale)

1 : 10

날 짜 (Date)

2025. 03

승 인 (Approved By)

검 토 (Checked By)

제 도 (Drawing By)

디 자 인 (Design By)

일련번호 (Sheet No.)

도면번호 (Drawing No.)


A-2501



[② 창창대로 브랜드 상징 오픈 스페이스]


포켓파크 _ 동편 _ 화분2

SCALE = 1 : 10

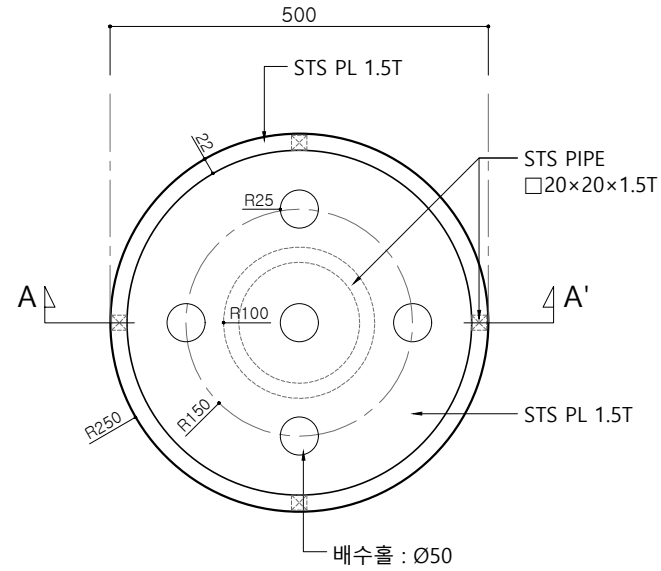


평면도

SCALE = 1 : 10

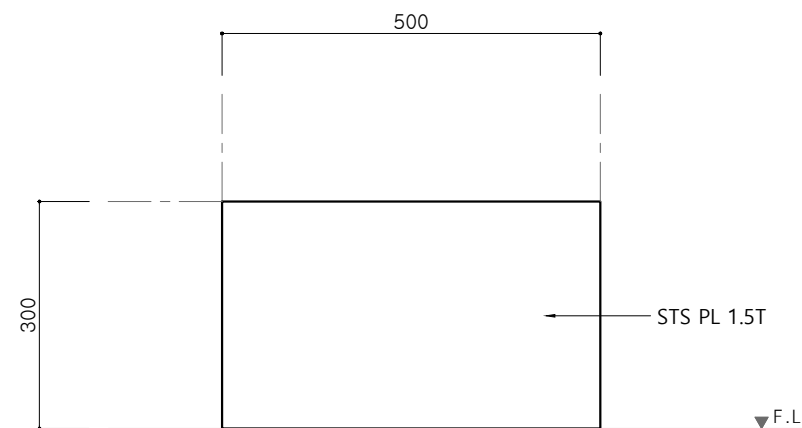

정면도

SCALE = 1 : 10

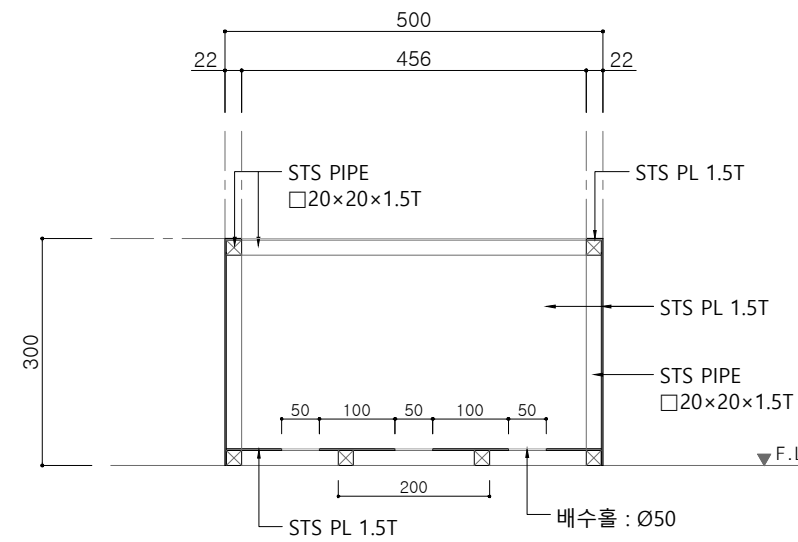

단면도 A-A'

SCALE = 1 : 10

비 고 (Note)

※ 금속면 마감

STS PIPE, STS PLATE
: 분체도장

공 사 명 (Project Title)

대전 로컬브랜딩 및
공공시설물 개발 사업

도 면 명 (Drawing Title)

[② 창창대로 브랜드 상징 오픈 스페이스]
포켓파크 _ 동편
화분2

축 적 (Scale)

1 : 10

날 짜 (Date)

2025. 03

승 인 (Approved By)

검 토 (Checked By)

제 도 (Drawing By)

디 자 인 (Design By)

일련번호 (Sheet No.)


도면번호 (Drawing No.)

A-2502




[② 창창대로 브랜드 상징 오픈 스페이스]
포켓파크 _ 동편 _ 화분3


SCALE = 1 : 10

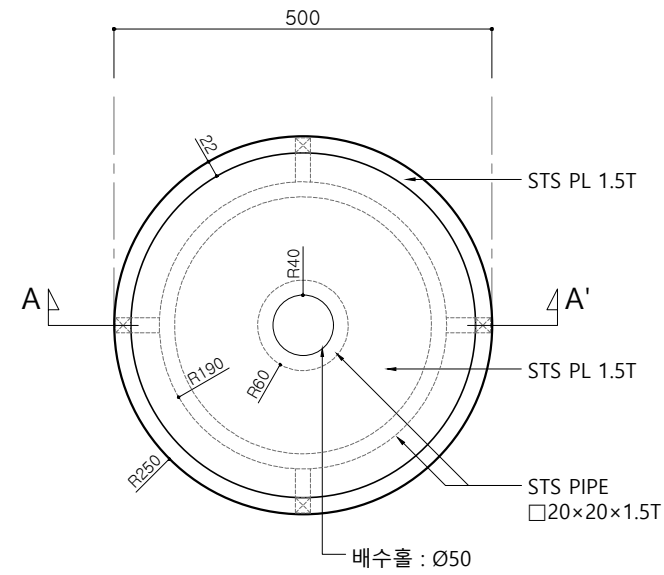

1 평면도
SCALE = 1 : 10

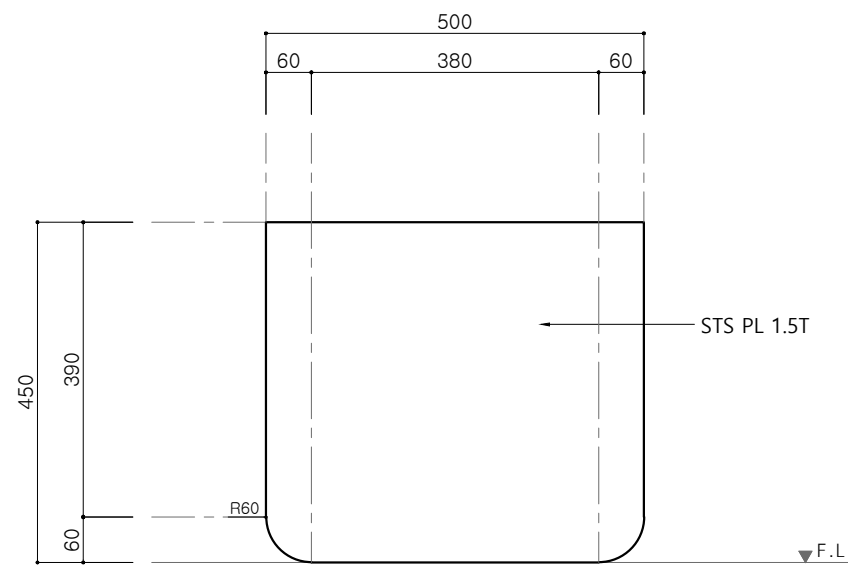

2 정면도
SCALE = 1 : 10

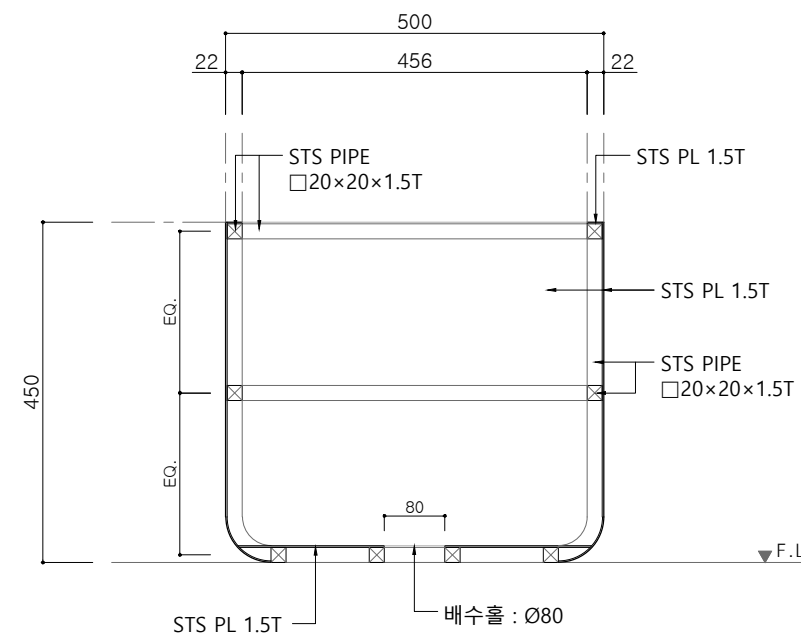

3 단면도 A-A'
SCALE = 1 : 10

비 고 (Note)
※ 금속면 마감
STS PIPE, STS PLATE
: 분체도장


공 사 명 (Project Title)
대전 로컬브랜드 및 공공시설물 개발 사업
도 면 명 (Drawing Title)
[② 창창대로 브랜드 상징 오픈 스페이스] 포켓파크 _ 동편 화분3
축 적 (Scale)
1 : 10
날 짜 (Date)
2025. 03
승 인 (Approved By)
검 토 (Checked By)
제 도 (Drawing By)
디 자 인 (Design By)
일련번호 (Sheet No.)
도면번호 (Drawing No.)
A-2503




[② 창창대로 브랜드 상징 오픈 스페이스]

포켓파크 _ 동편 _ 스툴


SCALE = 1 : 10

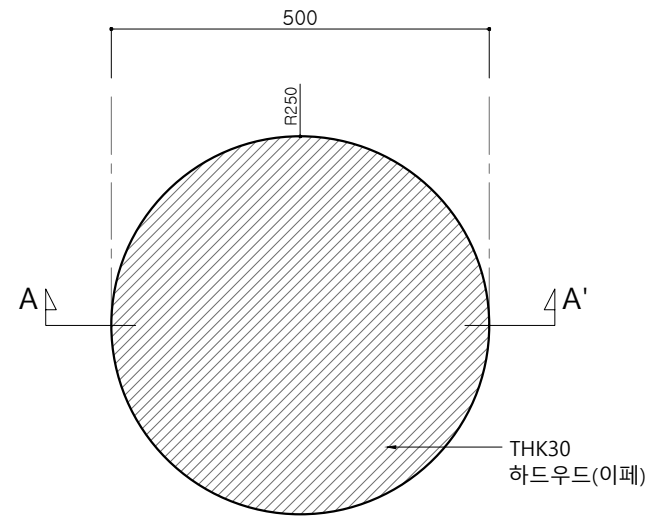


① 평면도
SCALE = 1 : 10

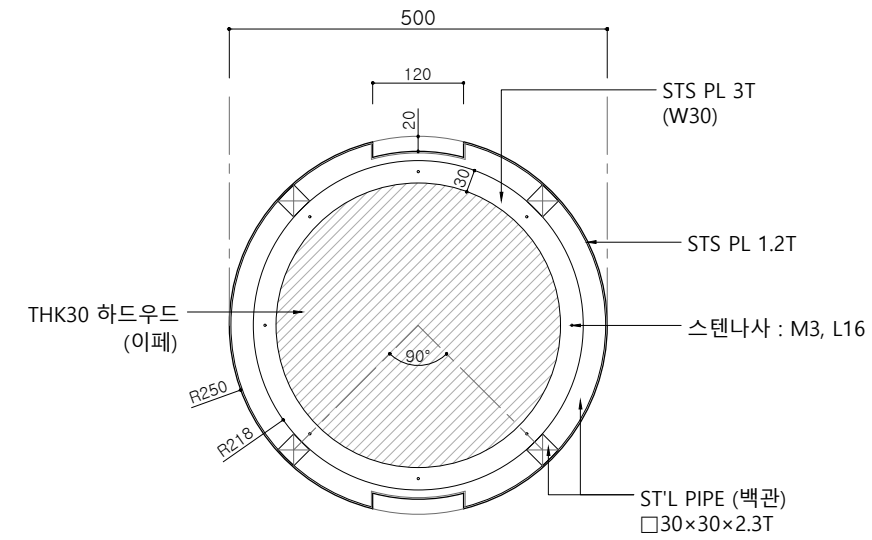

④ 단면도 B-B'
SCALE = 1 : 10

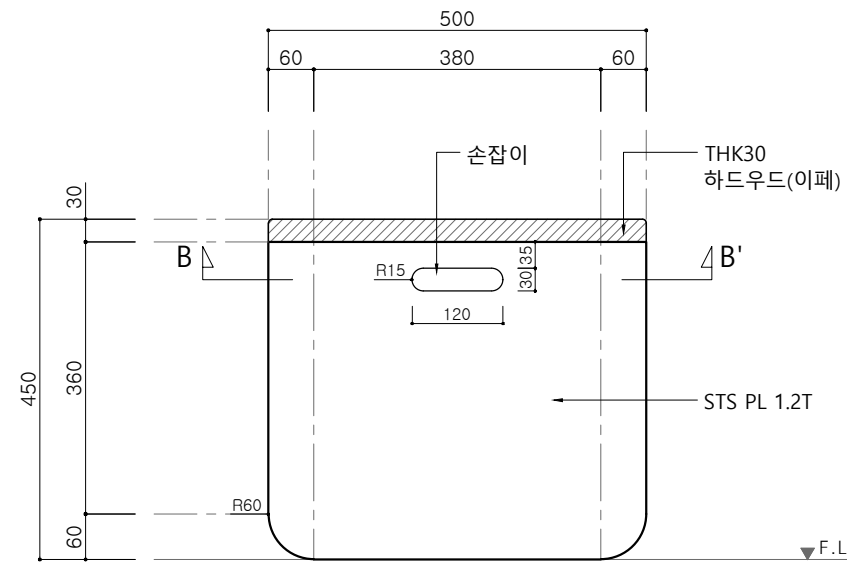


② 정면도
SCALE = 1 : 10

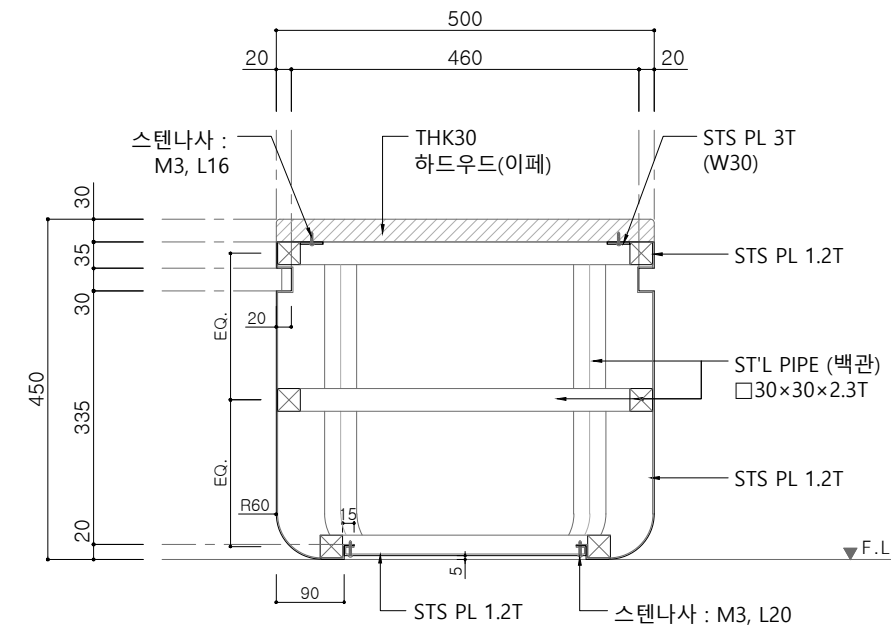

③ 단면도 A-A'
SCALE = 1 : 10


비 고 (Note)
※ 금속면 마감 STS PIPE, STS PLATE : 분체도장
※ 목재면 마감 하드우드 (이페) : 오일스테인
공 사 명 (Project Title)
대전 로컬브랜드 및 공공시설물 개발 사업
도 면 명 (Drawing Title)
[② 창창대로 브랜드 상징 오픈 스페이스] 포켓파크 _ 동편 스툴
축 적 (Scale)
1 : 10
날 짜 (Date)
2025. 03
승 인 (Approved By)
검 토 (Checked By)
제 도 (Drawing By)
디 자 인 (Design By)
일련번호 (Sheet No.)
도면번호 (Drawing No.)
A-2504

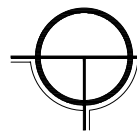

[② 창창대로 브랜드 상징 오픈 스페이스]


포켓파크 _ 동편 _ 사인물 _ 평, 입면도

SCALE = 1 : 20

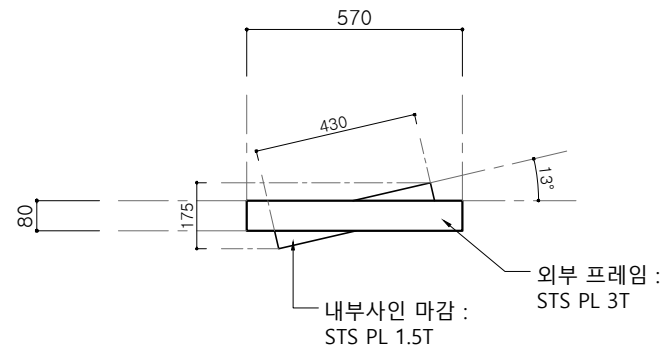


평면도

SCALE = 1 : 20

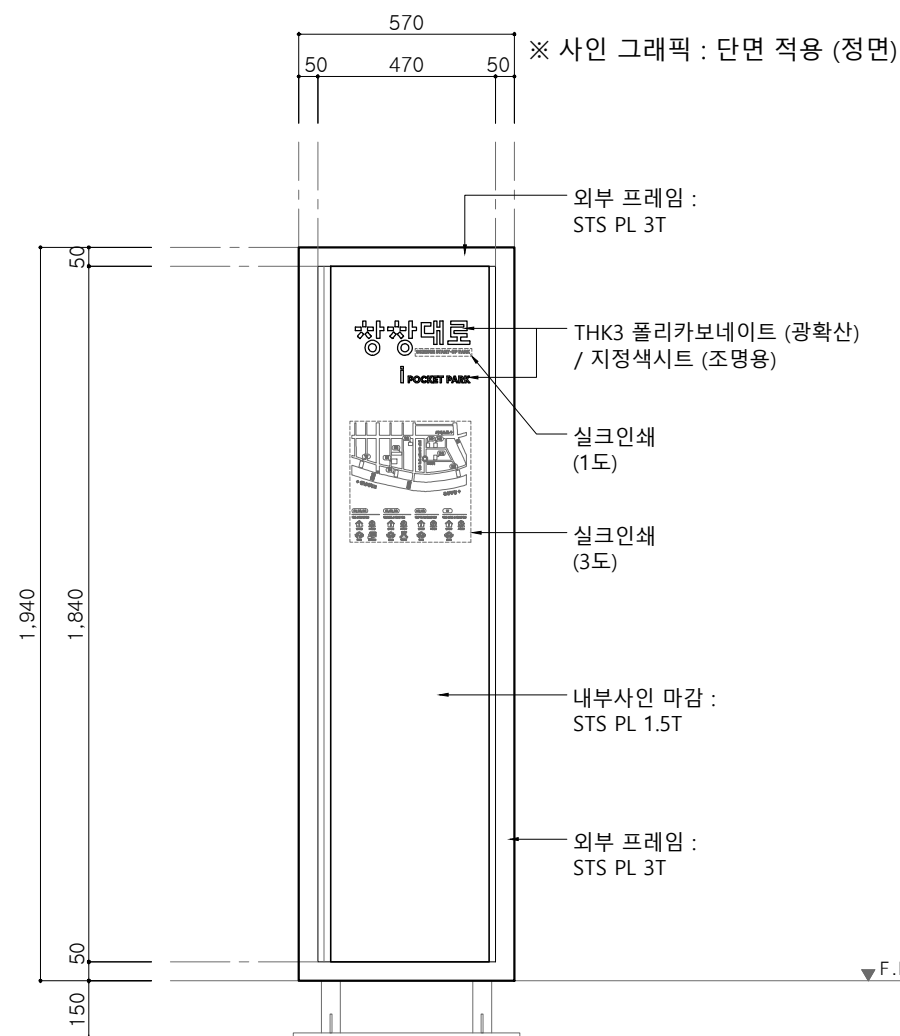

정면도

SCALE = 1 : 20

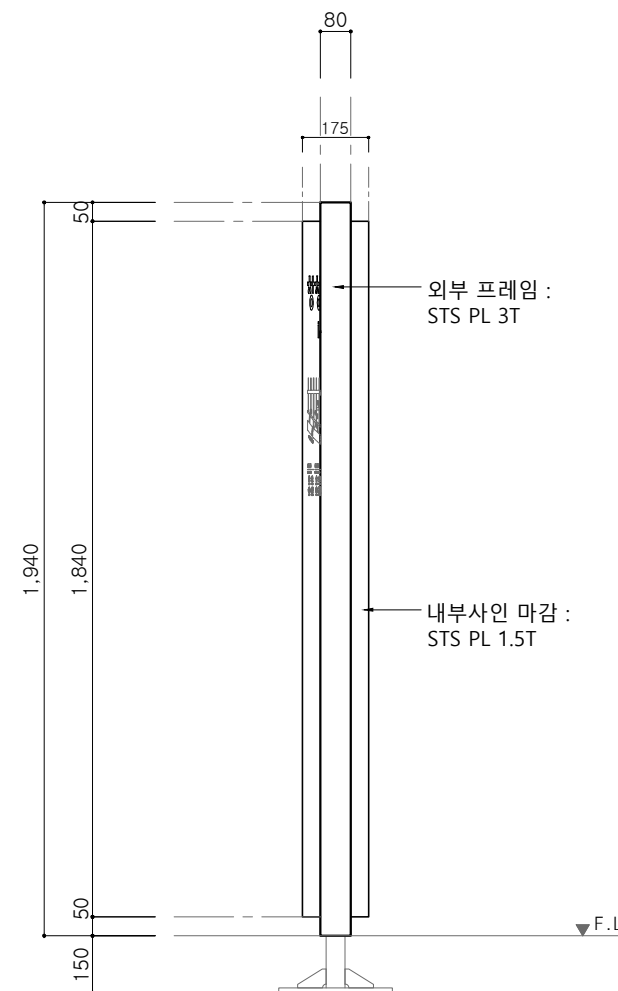

우측면도

SCALE = 1 : 20

비 고 (Note)

※ 금속면 마감

ST'L PLATE :
녹막이페인트/ 분체도장

ST'L PIPE (백관)
: 분체도장

EGI SHEET : 분체도장

STS PIPE, STS PLATE
: 분체도장

공 사 명 (Project Title)

대전 로컬브랜딩 및
공공시설물 개발 사업

도 면 명 (Drawing Title)

[② 창창대로 브랜드 상징 오픈 스페이스]
포켓파크 _ 동편
사인물 _ 평, 입면도

축 적 (Scale)

1 : 20

날 짜 (Date)

2025. 03

승 인 (Approved By)

검 토 (Checked By)

제 도 (Drawing By)

디 자 인 (Design By)

일련번호 (Sheet No.)


도면번호 (Drawing No.)


A-2601


[② 창창대로 브랜드 상징 오픈 스페이스]

포켓파크 _ 동편 _ 사인물 _ 평, 입면도 _ 내부사인

SCALE = 1 : 15

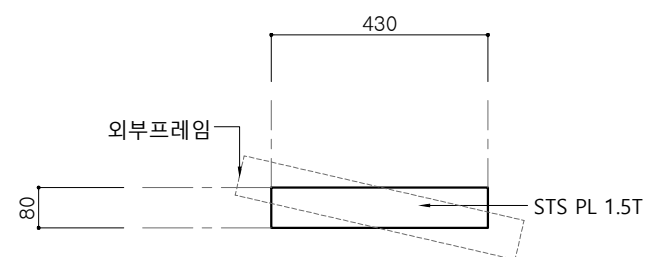



 평면도
 SCALE = 1 : 15

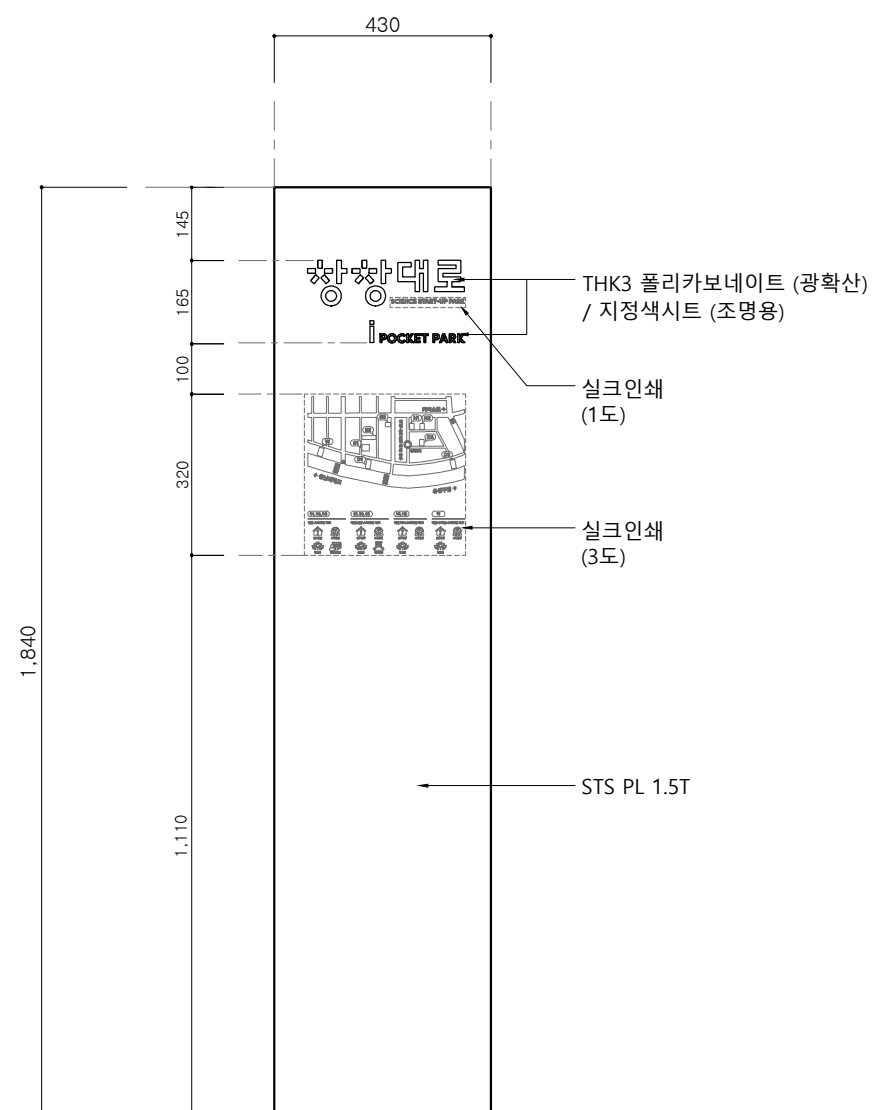

정면도

SCALE = 1 : 15

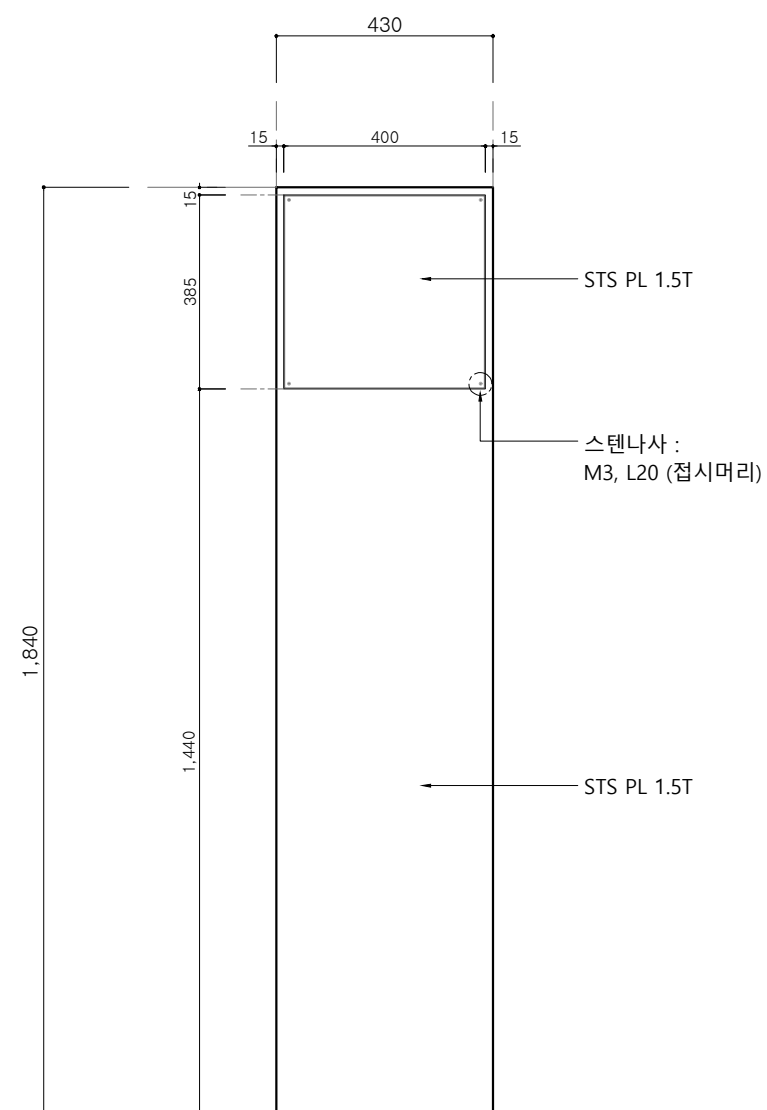

3 배면도
SCALE = 1 : 15

비	고 (Note)
---	----------

※ 금속면 마감

ST'L PLATE :
녹막이페인트/ 분체도장

ST'L PIPE (백관)
: 분체도장

EGI SHEET : 분체도장

STS PIPE, STS PLATE
: 분체도장

공 사 명 (Project Title)

대전 로컬브랜딩 및
공공시설물 개발 사업

도면명 (Drawing Title)

[② 창창대로 브랜드 상징 오픈 스페이스]
포켓파크 _ 동편
사인물 _ 평, 입면도 _ 내부사인

축 적 (Scale)

1 : 15

날 짜 (Date)	
------------	--

2025. 03

승 인 (Approved By)

검 토 (Checked By)

제 도 (Drawing By)

디 자 인 (Design By)

일련번호 (Sheet No.)

도면번호 (Drawing No.)


A-2602




[② 창창대로 브랜드 상징 오픈 스페이스]

포켓파크 _ 동편 _ 사인물 _ 기초도


SCALE = 1 : 15

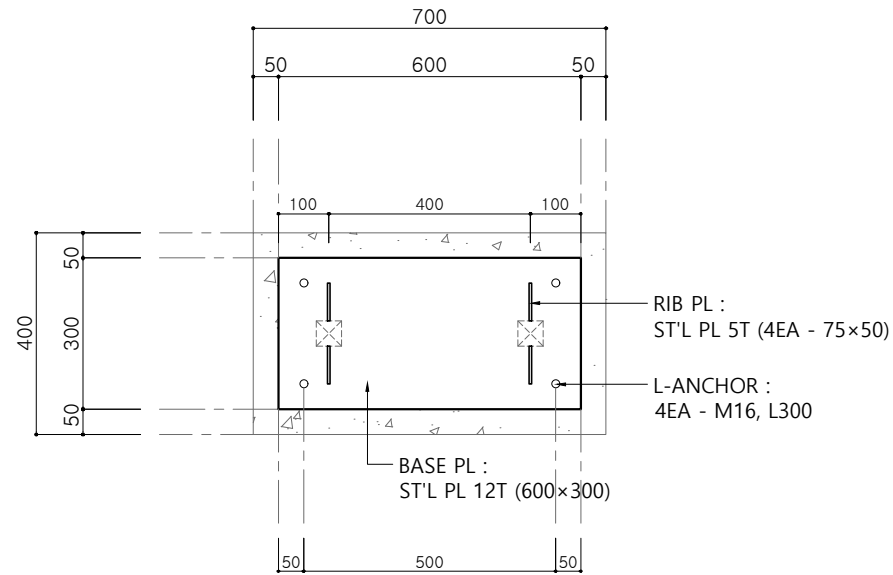

① 평면도
SCALE = 1 : 15

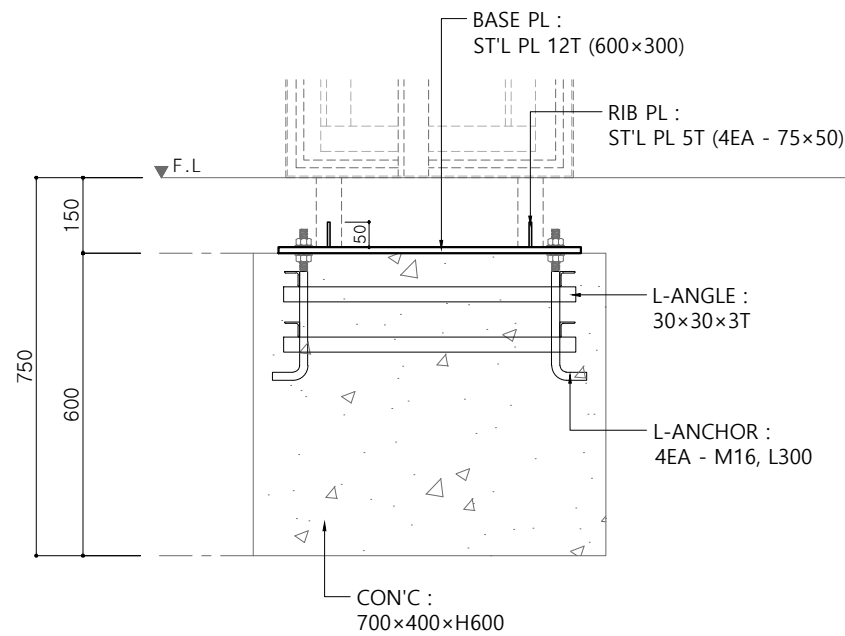

② 정면도
SCALE = 1 : 15

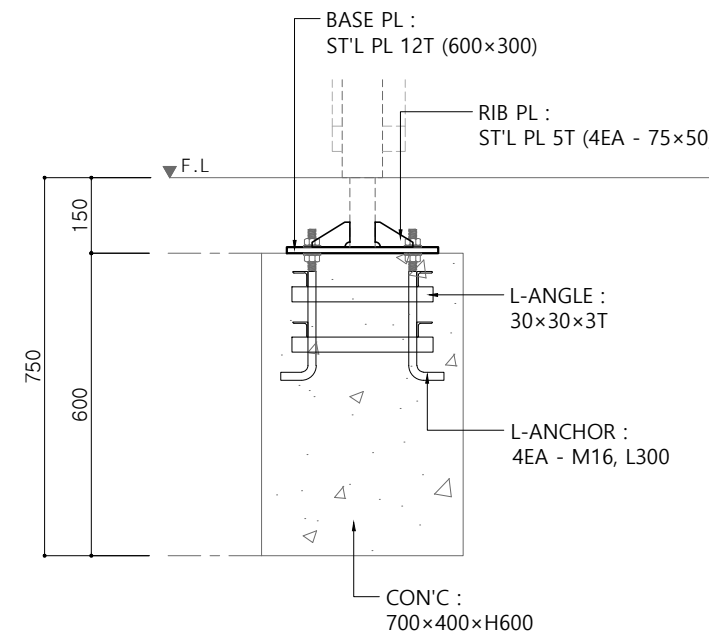

③ 우측면도
SCALE = 1 : 15


비 고 (Note)
※ 금속면 마감
ST'L PLATE : 녹막이페인트/ 분체도장
ST'L PIPE (백관) : 분체도장
EGI SHEET : 분체도장
STS PIPE, STS PLATE : 분체도장
공 사 명 (Project Title)
대전 로컬브랜딩 및 공공시설물 개발 사업
도 면 명 (Drawing Title)
[② 창창대로 브랜드 상징 오픈 스페이스] 포켓파크 _ 동편 사인물 _ 기초도
축 적 (Scale)
1 : 15
날 짜 (Date)
2025. 03
승 인 (Approved By)
검 토 (Checked By)
제 도 (Drawing By)
디 자 인 (Design By)
일련번호 (Sheet No.)
도면번호 (Drawing No.)
A-2603




[② 창창대로 브랜드 상징 오픈 스페이스]

포켓파크 _ 동편 _ 사인물 _ 구조도


SCALE = 1 : 15

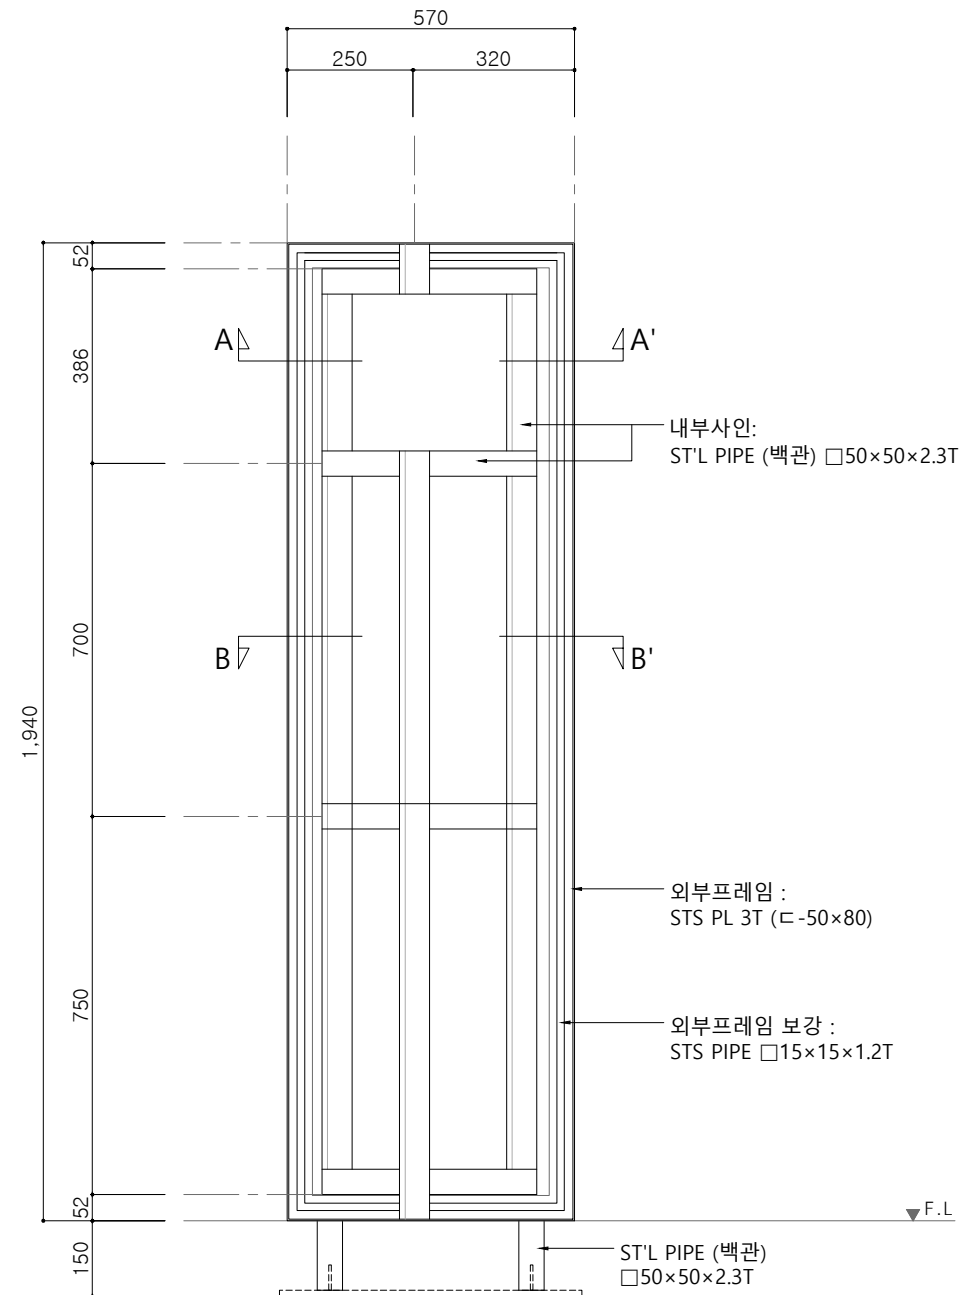

① 정면도
SCALE = 1 : 50

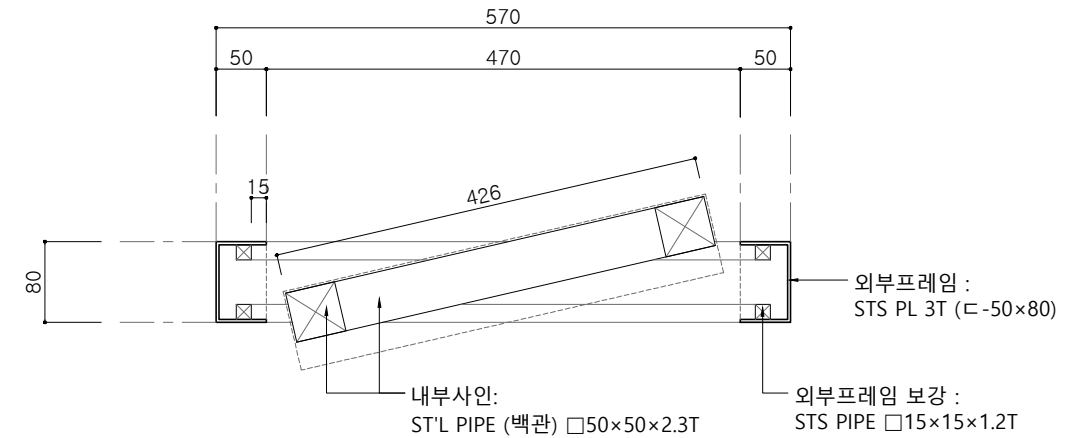

② 단면도 A-A'
SCALE = 2 : 15

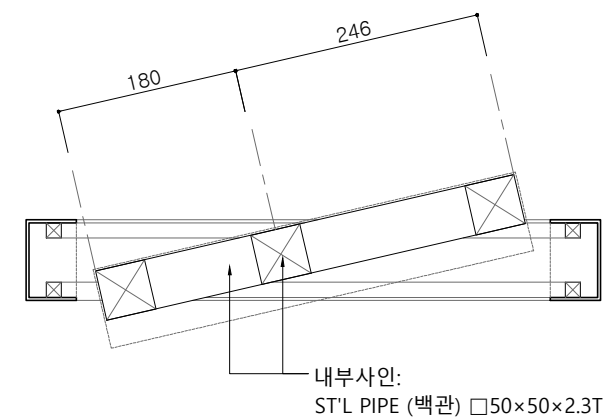

③ 단면도 B-B'
SCALE = 2 : 15

비 고 (Note)

※ 금속면 마감

ST'L PLATE :
녹막이페인트/ 분체도장

ST'L PIPE (백관)
: 분체도장

EGI SHEET : 분체도장

STS PIPE, STS PLATE
: 분체도장

공 사 명 (Project Title)

대전 로컬브랜딩 및
공공시설물 개발 사업

도 면 명 (Drawing Title)

[② 창창대로 브랜드 상징 오픈 스페이스]
포켓파크 _ 동편
사인물 _ 구조도

축 적 (Scale)

1 : 15

날 짜 (Date)

2025. 03

승 인 (Approved By)

검 토 (Checked By)

제 도 (Drawing By)

디 자 인 (Design By)

일련번호 (Sheet No.)

도면번호 (Drawing No.)

A-2604





[② 창창대로 브랜드 상징 오픈 스페이스]


포켓파크 _ 동편 _ 사인물 _ 단면도 _ 외부프레임

SCALE = 1 : 15


KEY MAP

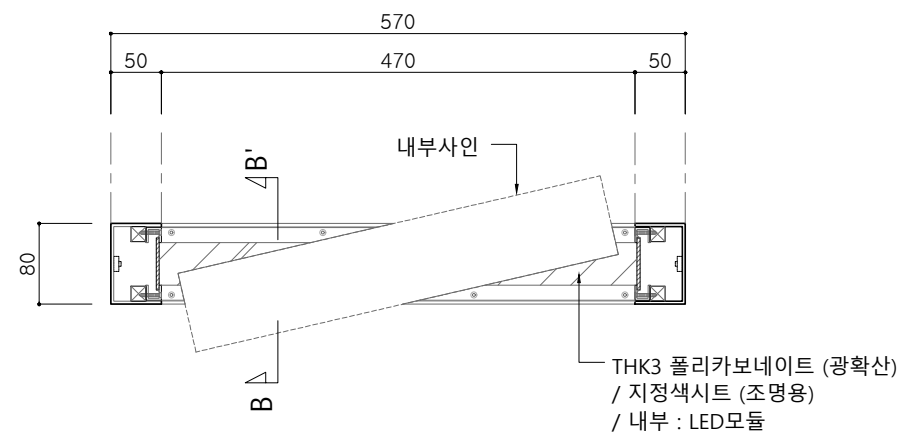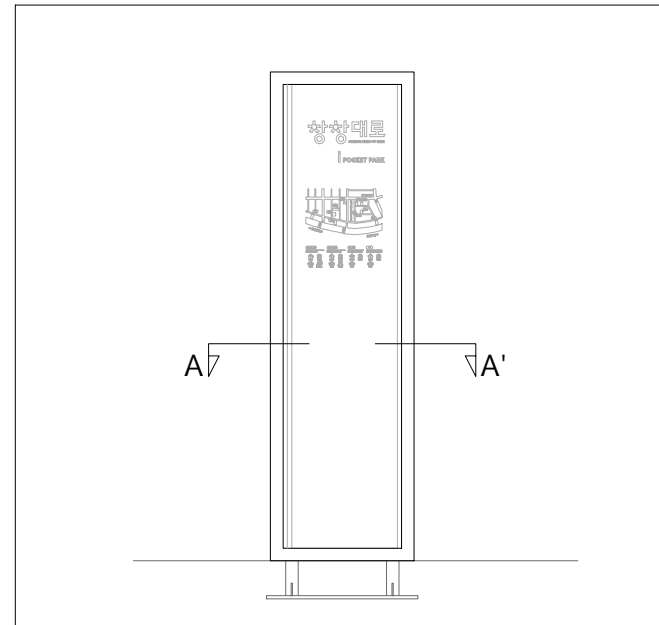

① 단면도 A-A'
SCALE = 2 : 15

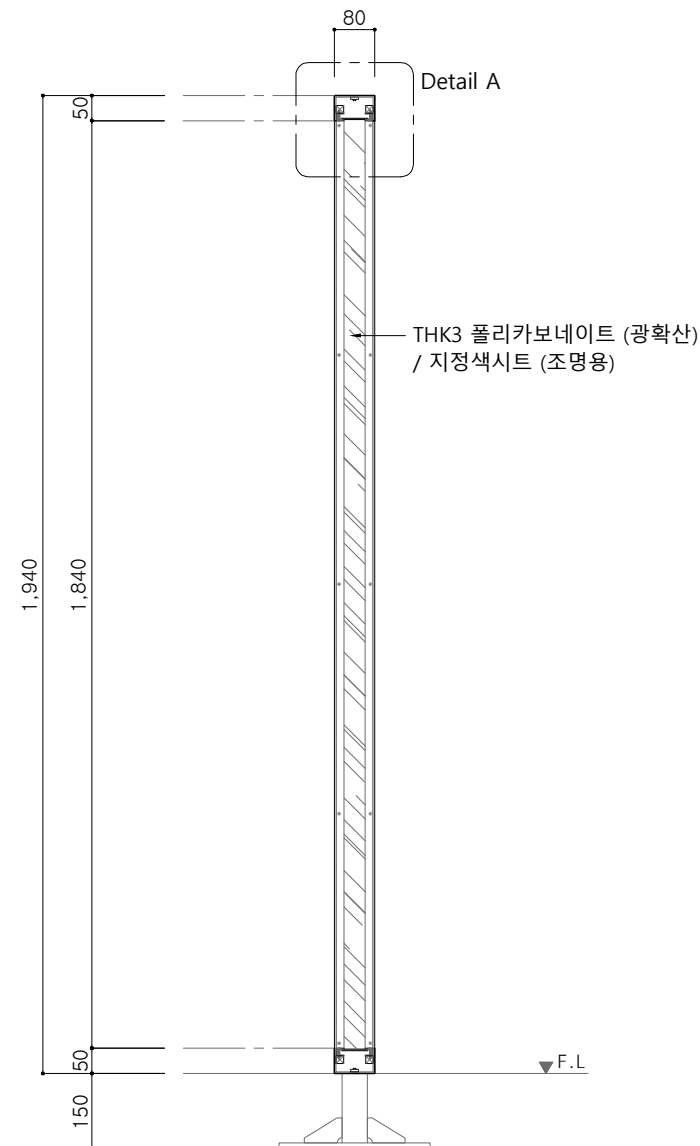

② 단면도 B-B'
SCALE = 1 : 15

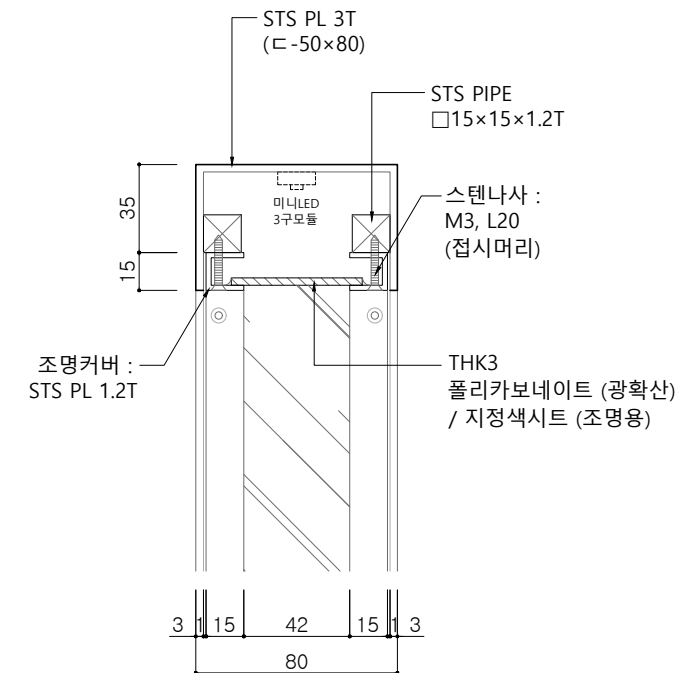

③ Detail A
SCALE = 1 : 3

비 고 (Note)

※ 금속면 마감

ST'L PLATE :
녹막이페인트/ 분체도장

ST'L PIPE (백관)
: 분체도장

EGI SHEET : 분체도장

STS PIPE, STS PLATE
: 분체도장

공 사 명 (Project Title)

대전 로컬브랜딩 및
공공시설물 개발 사업

도 면 명 (Drawing Title)

[② 창창대로 브랜드 상징 오픈 스페이스]
포켓파크 _ 동편
사인물 _ 단면도 _ 외부프레임

축 적 (Scale)

1 : 15

날 짜 (Date)

2025. 03

승 인 (Approved By)

검 토 (Checked By)

제 도 (Drawing By)

디 자 인 (Design By)

일련번호 (Sheet No.)

도면번호 (Drawing No.)

A-2605





[② 창창대로 브랜드 상징 오픈 스페이스]


포켓파크 _ 동편 _ 사인물 _ 단면도 _ 내부사인

SCALE = 1 : 15


KEY MAP

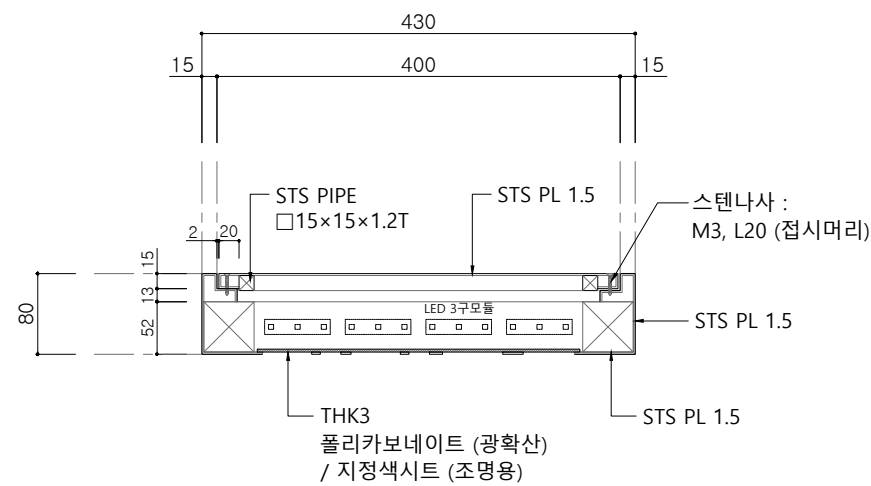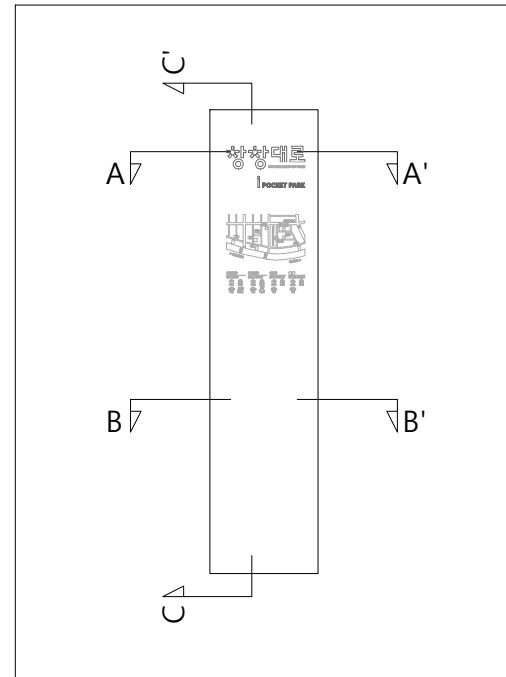

단면도 A-A'
SCALE = 2 : 15

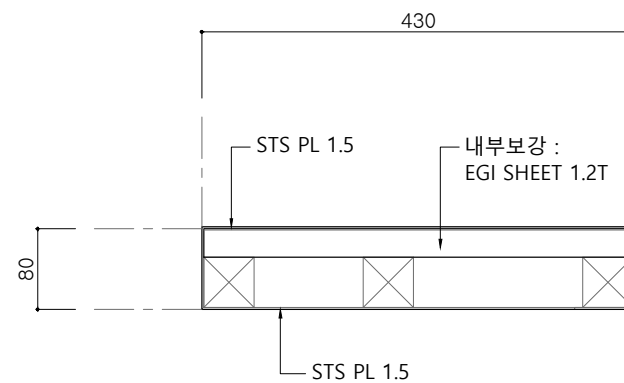


단면도 B-B'
SCALE = 2 : 15

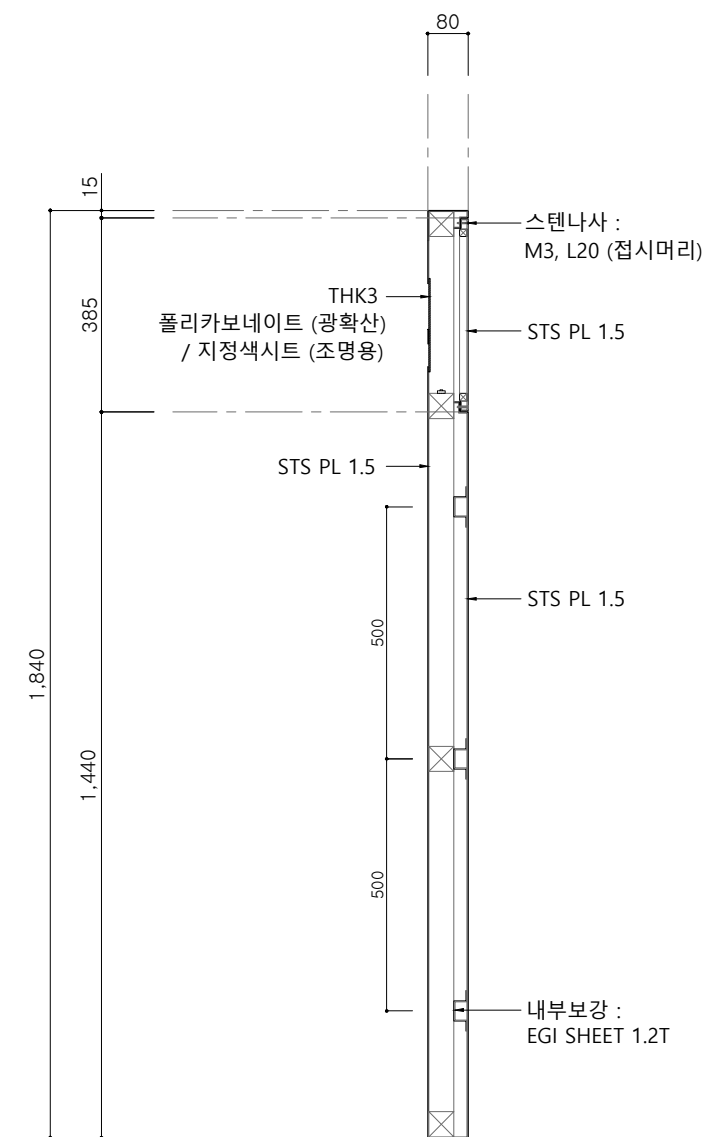

단면도 C-C'
SCALE = 1 : 15


비 고 (Note)
※ 금속면 마감
ST'L PLATE : 녹막이페인트/ 분체도장
ST'L PIPE (백관) : 분체도장
EGI SHEET : 분체도장
STS PIPE, STS PLATE : 분체도장
공 사 명 (Project Title)
대전 로컬브랜드 및 공공시설물 개발 사업
도 면 명 (Drawing Title)
[② 창창대로 브랜드 상징 오픈 스페이스] 포켓파크 _ 동편 사인물 _ 단면도 _ 내부사인
축 적 (Scale)
1 : 15
날 짜 (Date)
2025. 03
승 인 (Approved By)
검 토 (Checked By)
제 도 (Drawing By)
디 자 인 (Design By)
일련번호 (Sheet No.)
도면번호 (Drawing No.)
A-2606

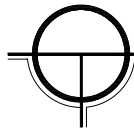


[② 창창대로 브랜드 상징 오픈 스페이스]

포켓파크 _ 동편 _ 사인물 _ 조명상세도


SCALE = 1 : 20

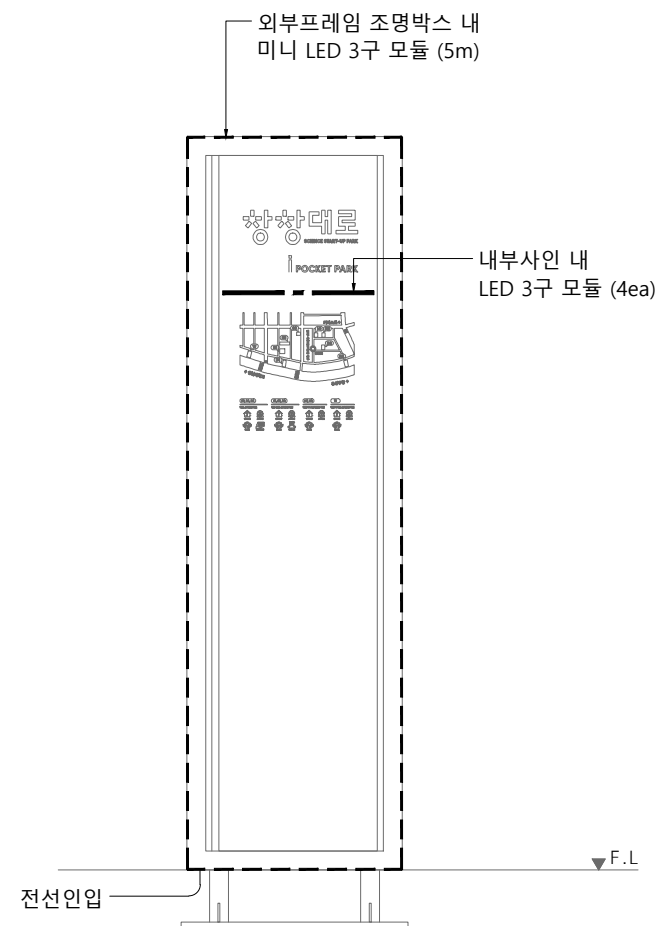


① 정면도
SCALE = 1 : 20

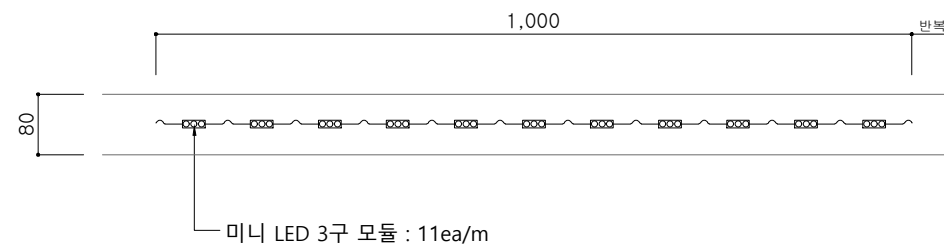

② 조명박스 _ 미니 LED 3구모듈 배치
SCALE = 1 : 10

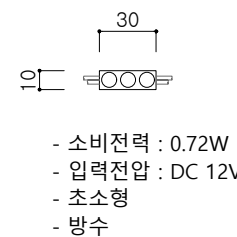

③ 미니 LED 3구 모듈
SCALE = 1 : 4

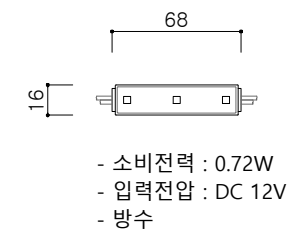

④ LED 3구 모듈
SCALE = 1 : 4

비 고 (Note)

공 사 명 (Project Title)

대전 로컬브랜딩 및
공공시설물 개발 사업

도 면 명 (Drawing Title)

[② 창창대로 브랜드 상징 오픈 스페이스]
포켓파크 _ 동편
사인물 _ 조명상세도

축 적 (Scale)

1 : 20

날 짜 (Date)

2025. 03

승 인 (Approved By)

검 토 (Checked By)


제 도 (Drawing By)

디 자 인 (Design By)

일련번호 (Sheet No.)


도면번호 (Drawing No.)

A-2607

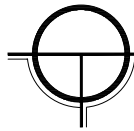

[② 창창대로 브랜드 상징 오픈 스페이스]
포켓파크 _ 동편 _ 조경계획

SCALE = 1 : 100

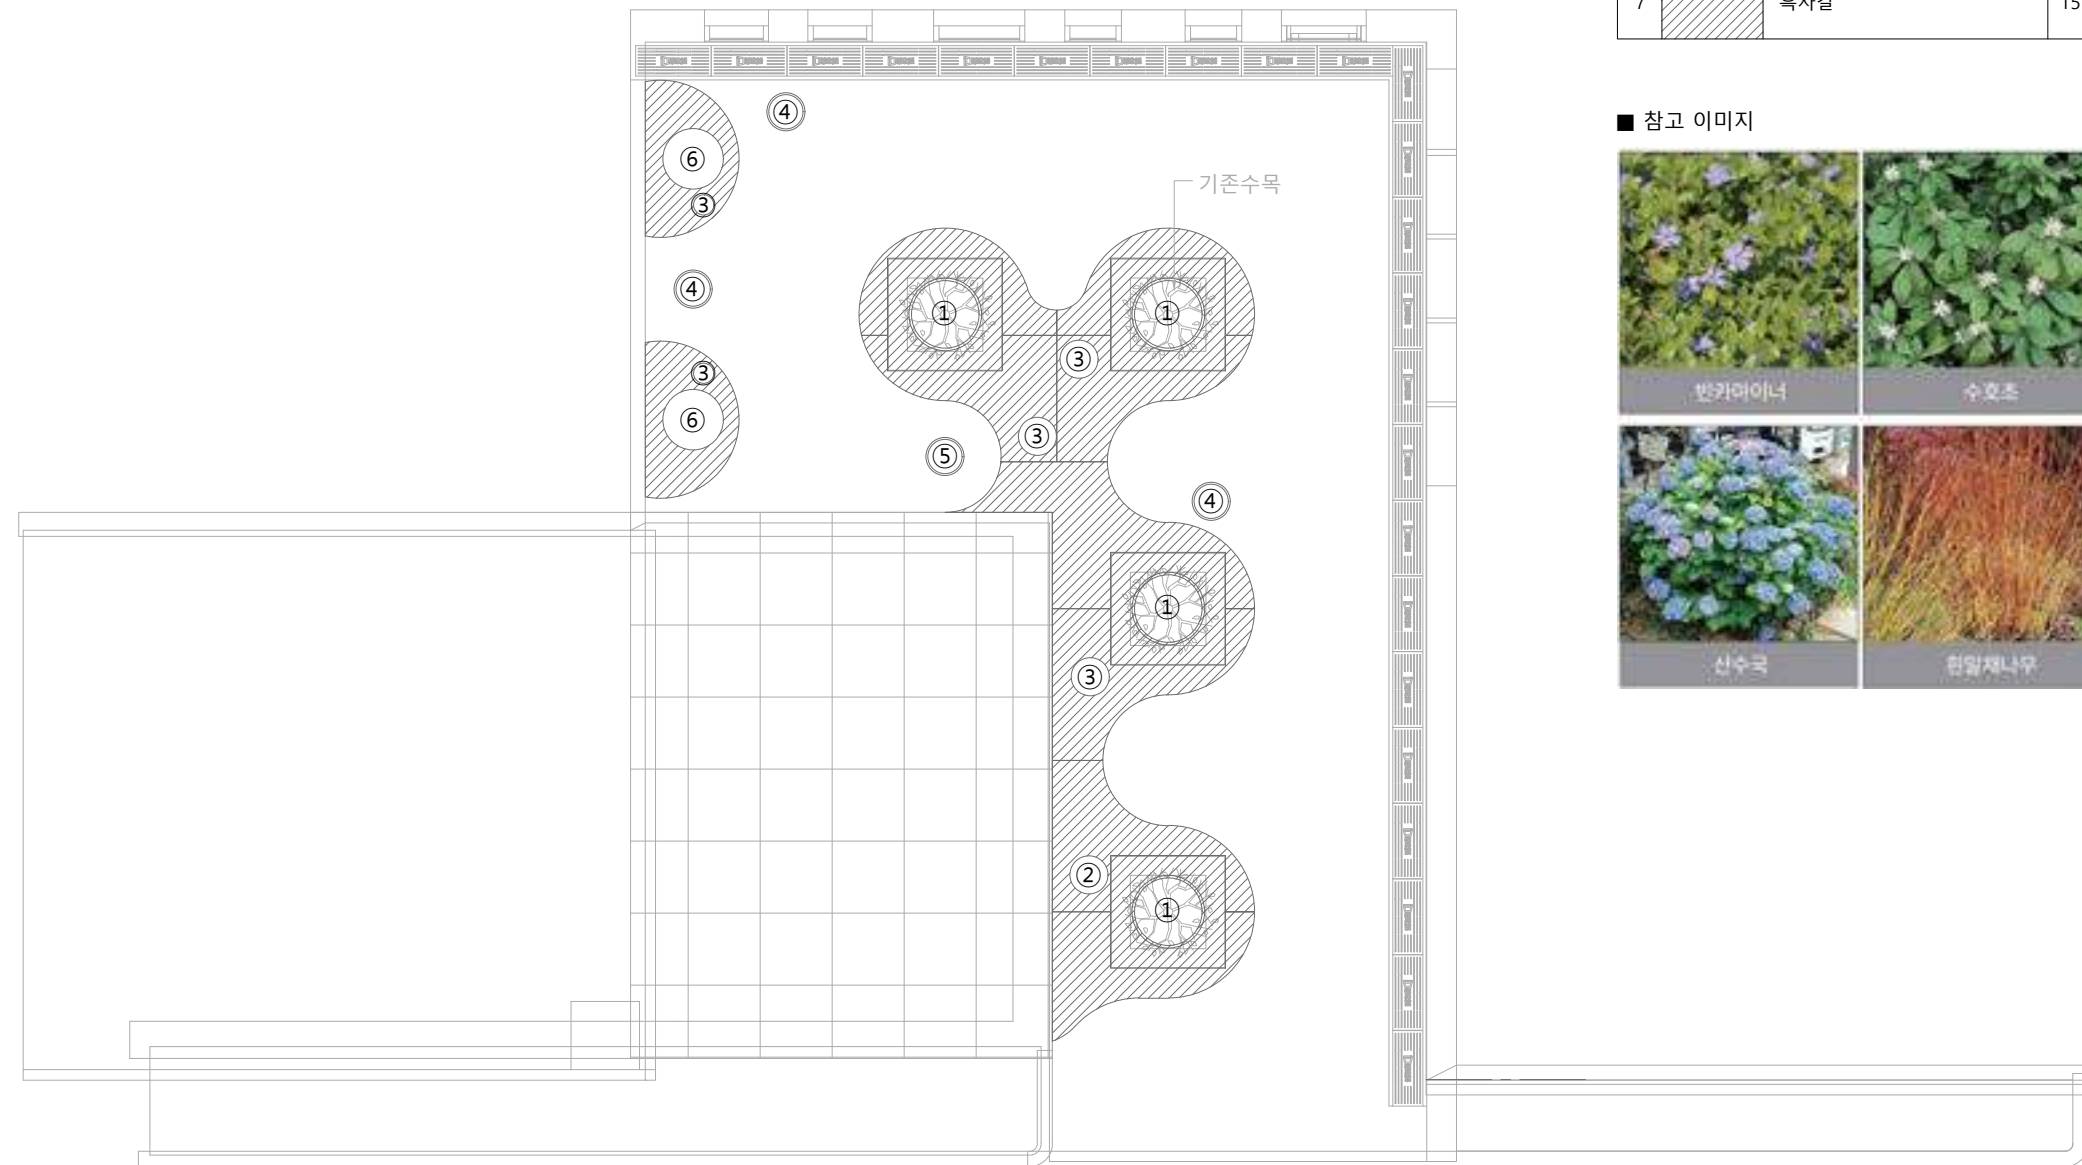

1 평면도
SCALE = 1 : 100

■ 계획수량표

No.	기 호	내 용	규 격	수 량
1	①	빈카마이너	10cm포트	각 25분
2	②	현말채나무	H1.0	20주
3	③	맥문동	10cm	각 15분
4	④	수호초	4치 포트	각 15분
5	⑤	현말채나무	H1.0	10주
6	⑥	산수국	H1.0	각 5주
7		흑자갈	15~5mm	25 m'

■ 참고 이미지



비 고 (Note)

공 사 명 (Project Title)

대전 로컬브랜드 및
공공시설물 개발 사업

도 면 명 (Drawing Title)

[② 창창대로 브랜드 상징 오픈 스페이스]
포켓파크 _ 동편
조경계획

축 적 (Scale)

1 : 100

날 짜 (Date)

2025. 03

승 인 (Approved By)

검 토 (Checked By)

제 도 (Drawing By)

디 자 인 (Design By)

일련번호 (Sheet No.)

도면번호 (Drawing No.)

A-2701




[③ 창창대로 브랜드 상징 오픈 스페이스]
포켓파크 _ 서편 _ 배치도1

SCALE = 1 : 50

■ 계획수량표

No.	기 호	내 용	규 격	수 량
1		팻베이스A	1,240×2,800×H300	1 ea
2		팻베이스B	1,240×2,800×H300	1 ea
3		나무벽1 (정면벽)	L10,525	1 식
		나무벽2 (좌측벽)	L2,740	
		나무벽3 (우측벽)	L580 / L940	
4		바닥포장	10,480×2,830	1 식

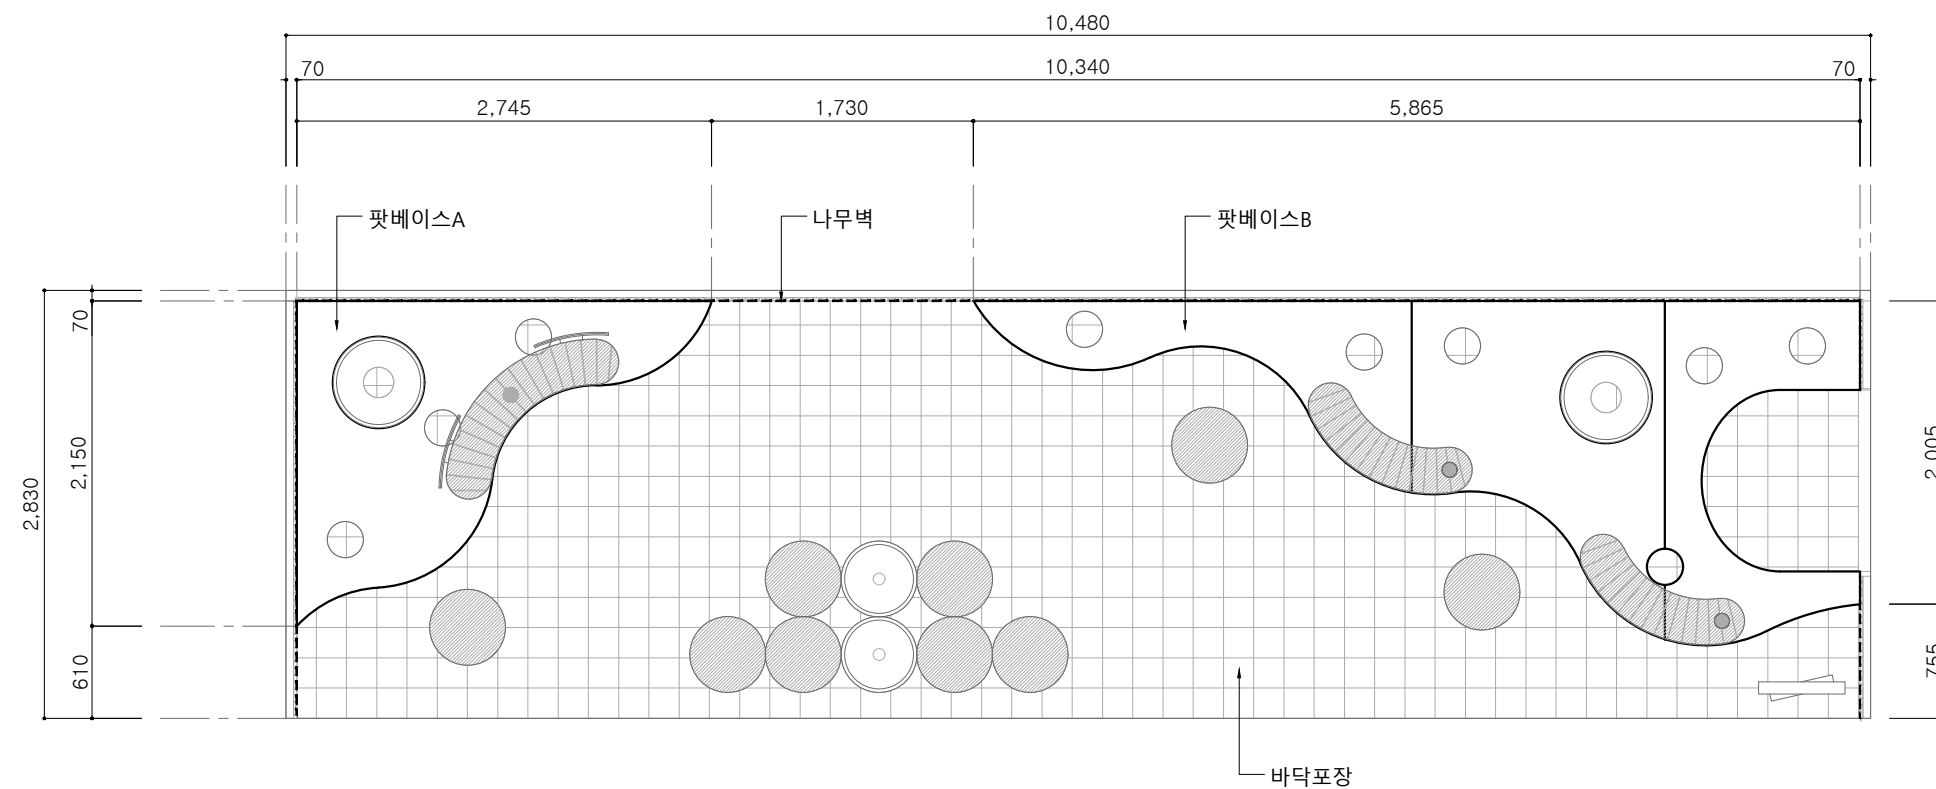

1 평면도
SCALE = 1 : 50

비 고 (Note)

공 사 명 (Project Title)

대전 로컬브랜드 및
공공시설물 개발 사업

도 면 명 (Drawing Title)

[③ 창창대로 브랜드 상징 오픈 스페이스]
포켓파크 _ 서편
배치도1

축 적 (Scale)

1 : 50

날 짜 (Date)

2025. 03

승 인 (Approved By)

검 토 (Checked By)

제 도 (Drawing By)

디 자 인 (Design By)

일련번호 (Sheet No.)

도면번호 (Drawing No.)

A-3001




[③ 창창대로 브랜드 상징 오픈 스페이스]
포켓파크 _ 서편 _ 배치도2

SCALE = 1 : 50

■ 계획수량표

No.	기 호	내 용	규 격	수 량
1		스마트 고정형 벤치A	1,140×1,060×H700	1 ea
2		스마트 고정형 벤치B	1,085×730×H450	2 ea
3		화분1 (팟베이스 내부)	Ø600×H450	2 ea
4		화분2	Ø500×H610	1 ea
5		화분3	Ø500×H420	1 ea
6		스툴1	Ø500×H640	1 ea
7		스툴2	Ø500×H450	7 ea
8		스툴3	Ø500×H320	1 ea
9		사인물	570×175×H1,940	1 ea

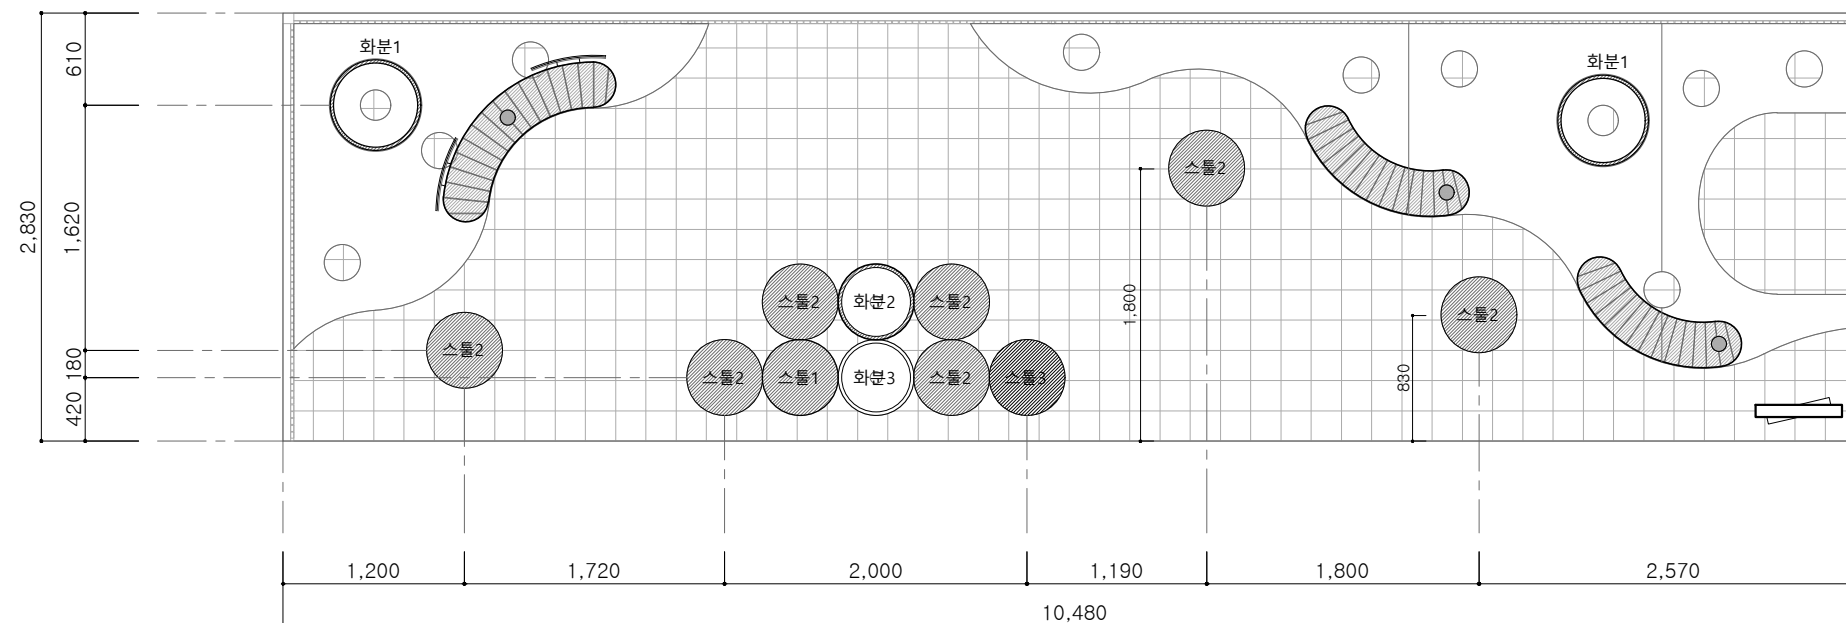

1 평면도
SCALE = 1 : 50

비 고 (Note)

공 사 명 (Project Title)

대전 로컬브랜드 및
공공시설물 개발 사업

도 면 명 (Drawing Title)

[③ 창창대로 브랜드 상징 오픈 스페이스]
포켓파크 _ 서편
배치도2

축 적 (Scale)

1 : 50

날 짜 (Date)

2025. 03

승 인 (Approved By)

검 토 (Checked By)


제 도 (Drawing By)

디 자 인 (Design By)

일련번호 (Sheet No.)

도면번호 (Drawing No.)


A-3002

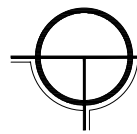


[③ 창창대로 브랜드 상징 오픈 스페이스]

포켓파크 _ 서편 _ 팟베이스A


SCALE = 1 : 30

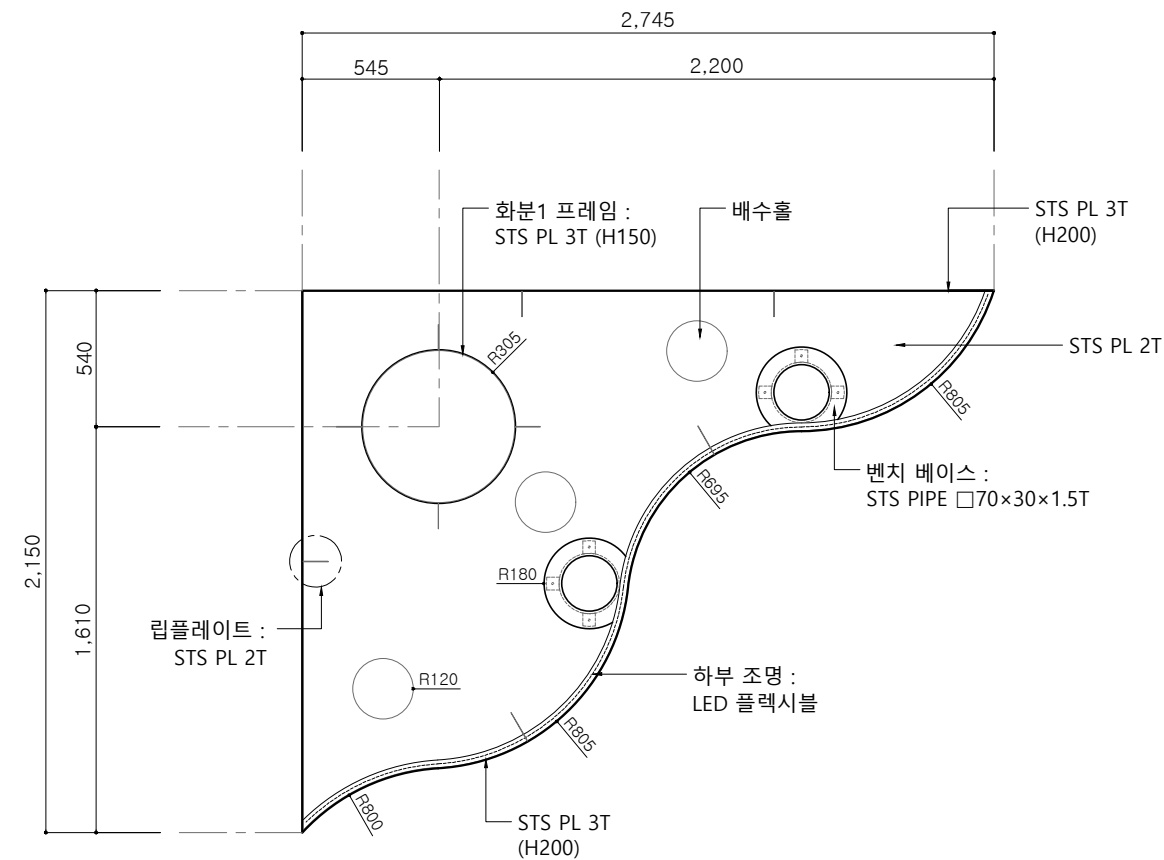

① 평면도
SCALE = 1 : 30

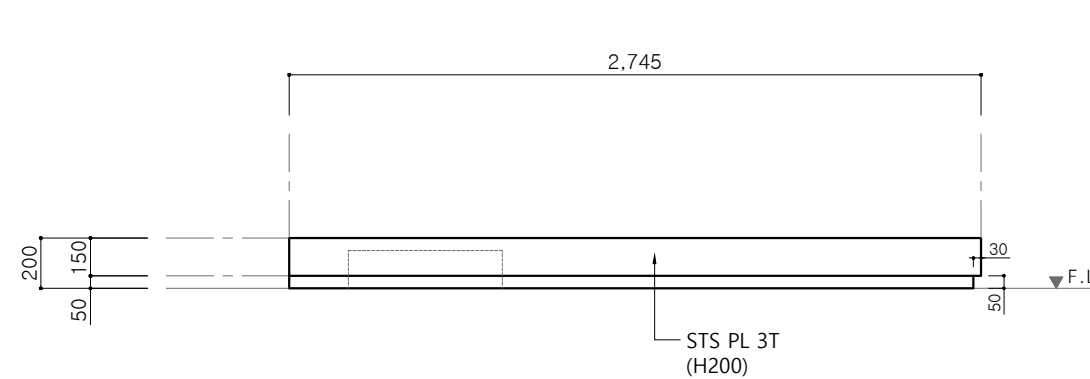

② 정면도
SCALE = 1 : 30

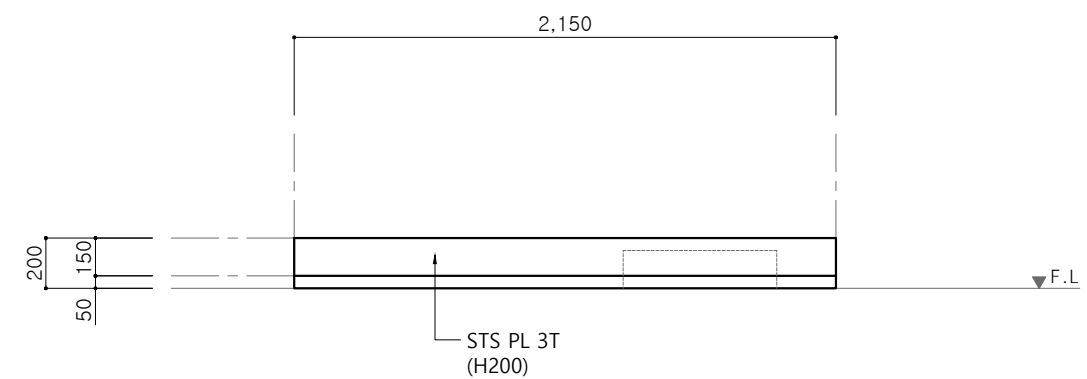

③ 우측면도
SCALE = 1 : 30

비 고 (Note)

※ 금속면 마감

STS PIPE, STS PLATE :
분체도장

공 사 명 (Project Title)

대전 로컬브랜드 및
공공시설물 개발 사업

도 면 명 (Drawing Title)

[③ 창창대로 브랜드 상징 오픈 스페이스]
포켓파크 _ 서편
팟베이스A

축 적 (Scale)

1 : 30

날 짜 (Date)

2025. 03

승 인 (Approved By)

검 토 (Checked By)

제 도 (Drawing By)

디 자 인 (Design By)

일련번호 (Sheet No.)


도면번호 (Drawing No.)

A-3101


[③ 창창대로 브랜드 상징 오픈 스페이스]

포켓파크 _ 서편 _ 팟베이스B _ 모듈1 상세도

SCALE = 1 : 30


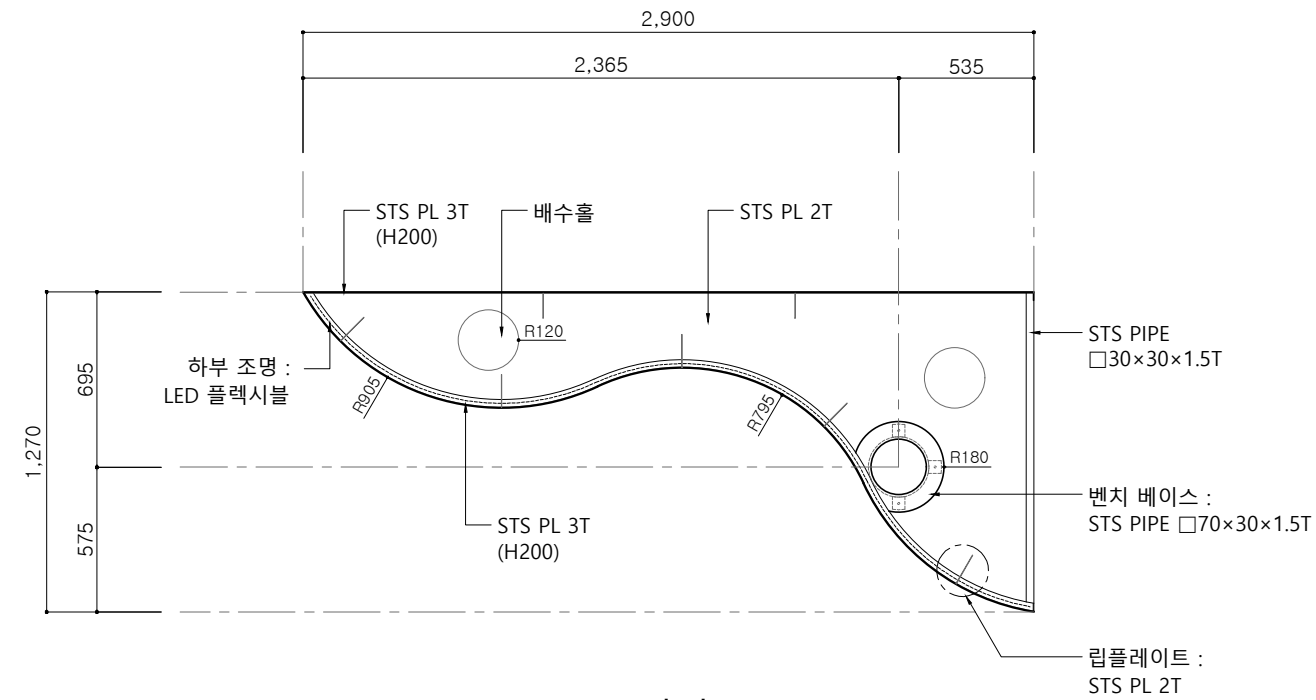


① 평면도
SCALE = 1 : 30

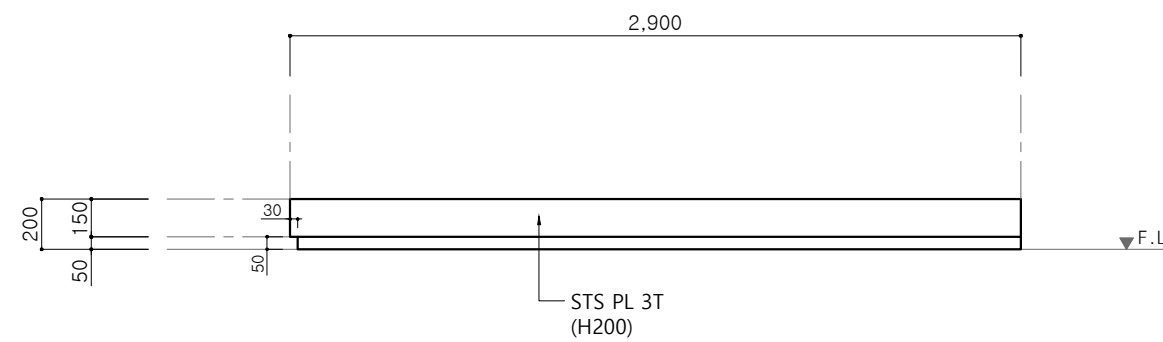

② 정면도
SCALE = 1 : 30

KEY MAP

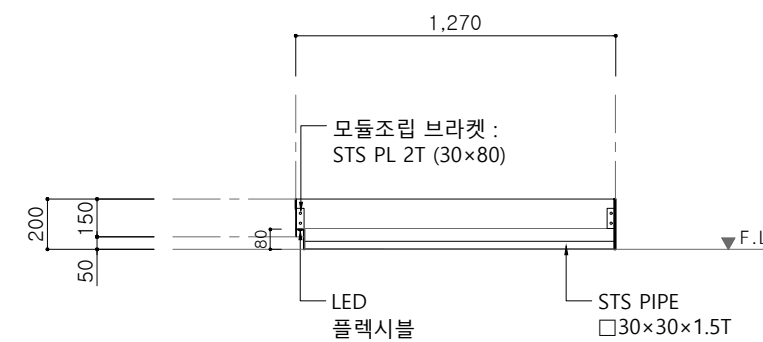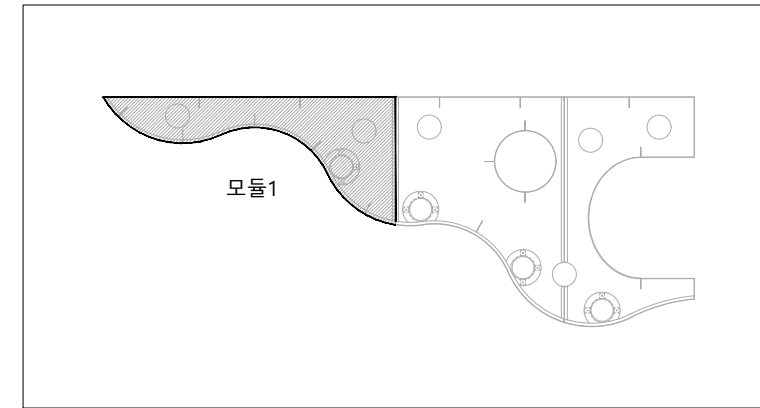

③ 우측면도
SCALE = 1 : 30

비 고 (Note)

※ 금속면 마감

STS PIPE, STS PLATE :
분체도장

공 사 명 (Project Title)

대전 로컬브랜드 및
공공시설물 개발 사업

도 면 명 (Drawing Title)

[③ 창창대로 브랜드 상징 오픈 스페이스]
포켓파크 _ 서편
팟베이스B _ 모듈1 상세도

축 적 (Scale)

1 : 30

날 짜 (Date)

2025. 03

승 인 (Approved By)

검 토 (Checked By)

제 도 (Drawing By)

디 자 인 (Design By)

일련번호 (Sheet No.)


도면번호 (Drawing No.)

A-3102


[③ 창창대로 브랜드 상징 오픈 스페이스]

포켓파크 _ 서편 _ 팻베이스B _ 모듈2 상세도

SCALE = 1 : 30


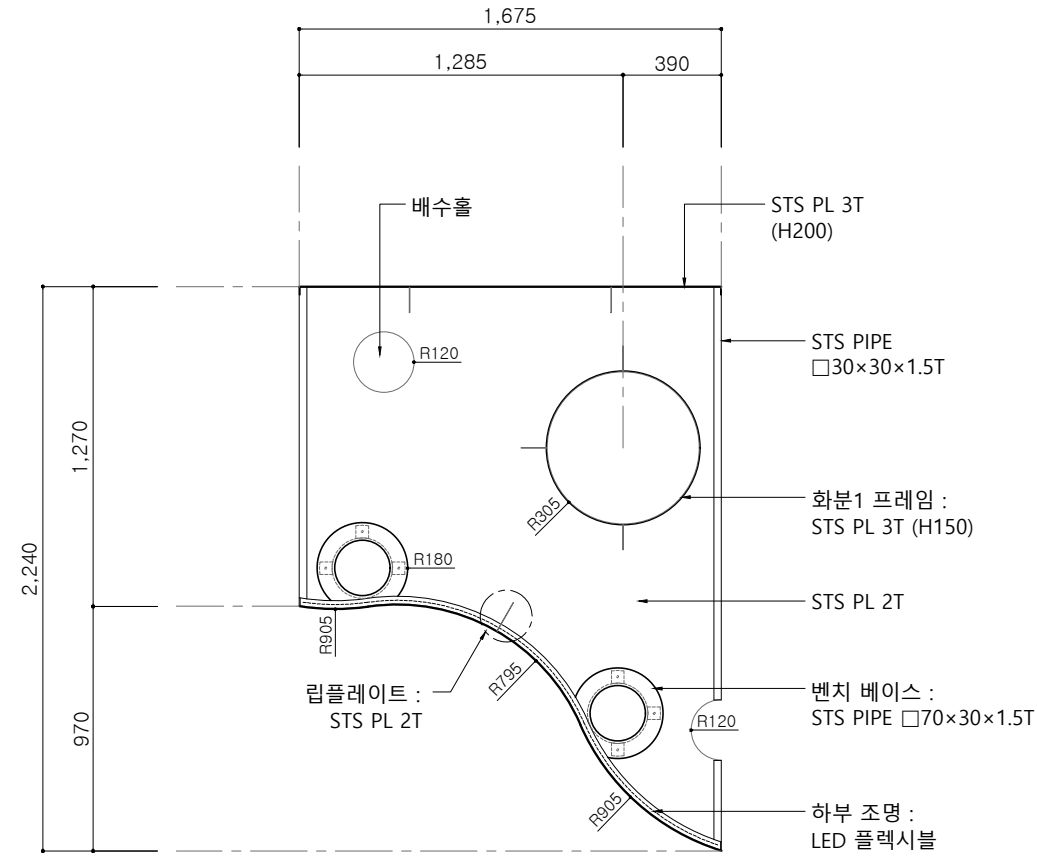


① 평면도
SCALE = 1 : 30

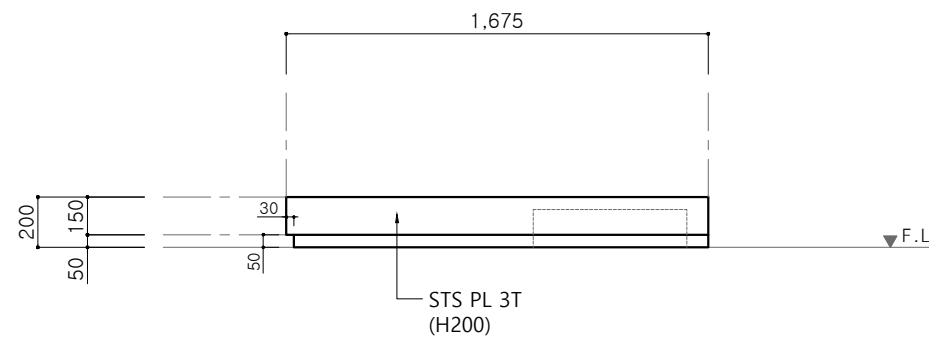

② 정면도
SCALE = 1 : 30

KEY MAP

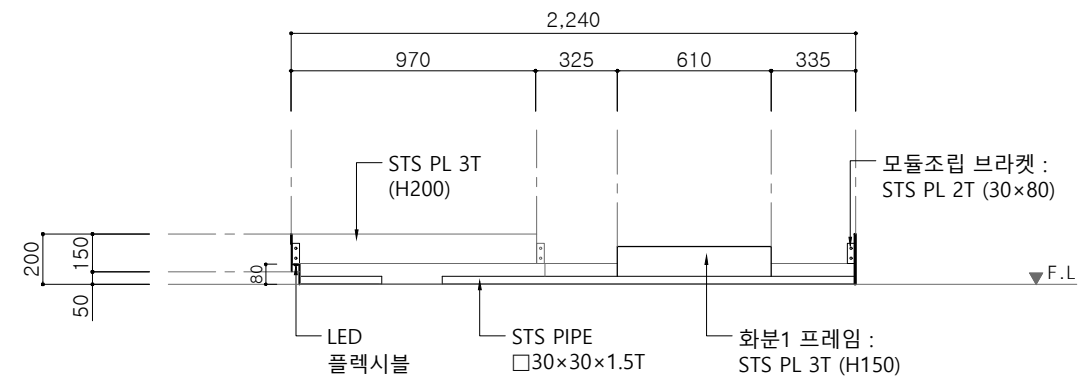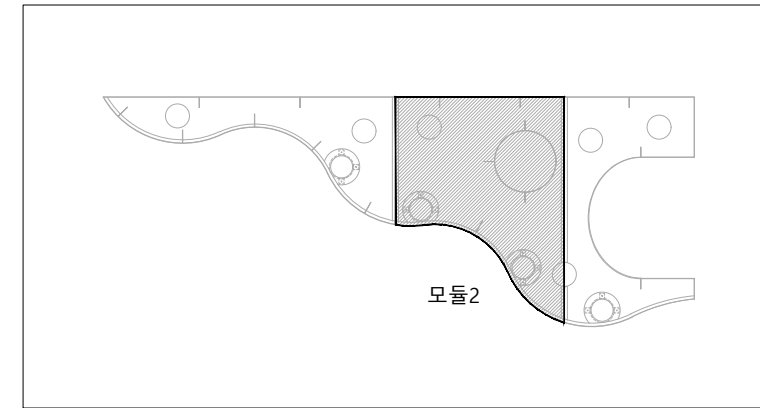

③ 우측면도
SCALE = 1 : 30

비 고 (Note)

※ 금속면 마감

STS PIPE, STS PLATE :
분체도장

공 사 명 (Project Title)

대전 로컬브랜드 및
공공시설물 개발 사업

도 면 명 (Drawing Title)

[③ 창창대로 브랜드 상징 오픈 스페이스]
포켓파크 _ 서편
팻베이스B _ 모듈2 상세도

축 적 (Scale)

1 : 30

날 짜 (Date)

2025. 03

승 인 (Approved By)

검 토 (Checked By)

제 도 (Drawing By)

디 자 인 (Design By)

일련번호 (Sheet No.)


도면번호 (Drawing No.)

A-3103


[③ 창창대로 브랜드 상징 오픈 스페이스]

포켓파크 _ 서편 _ 팟베이스B _ 모듈3 상세도

SCALE = 1 : 30


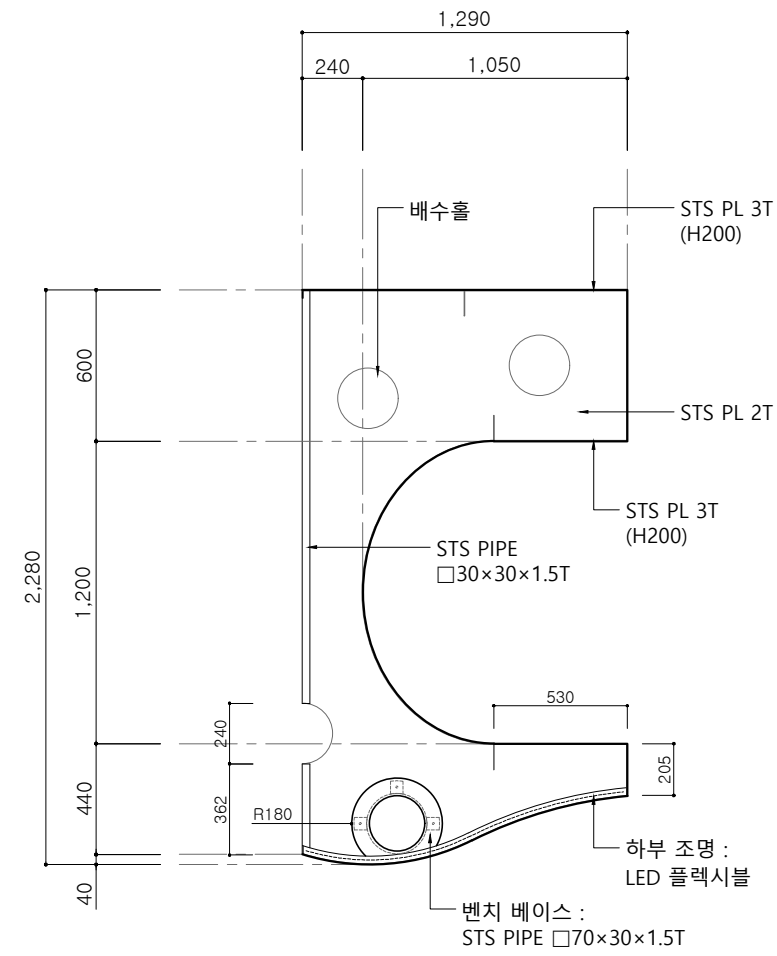


1 평면도
SCALE = 1 : 30

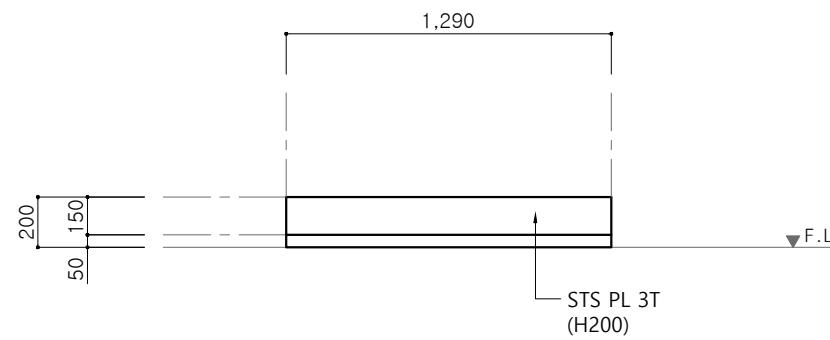

2 정면도
SCALE = 1 : 30

KEY MAP

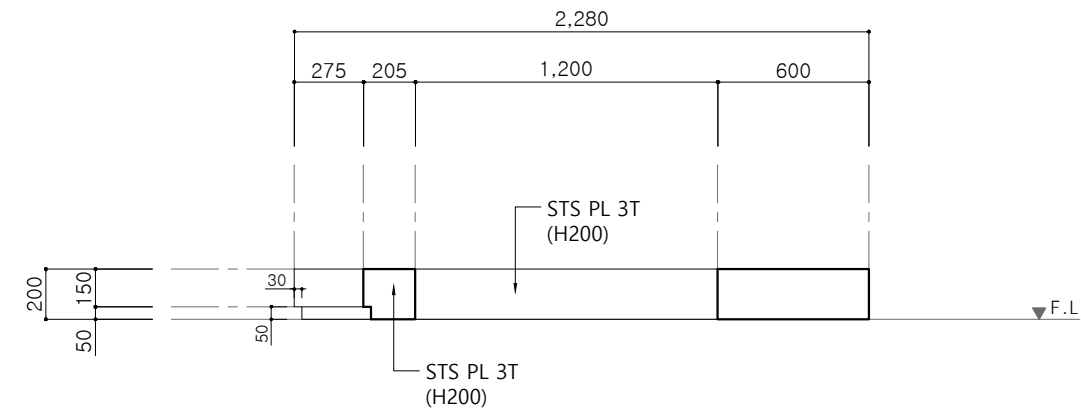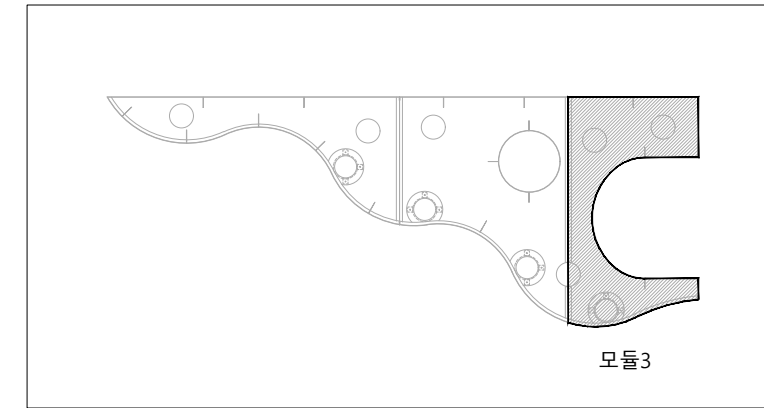

3 우측면도
SCALE = 1 : 30

비 고 (Note)

※ 금속면 마감

STS PIPE, STS PLATE :
분체도장

공 사 명 (Project Title)

대전 로컬브랜드 및
공공시설물 개발 사업

도 면 명 (Drawing Title)

[③ 창창대로 브랜드 상징 오픈 스페이스]
포켓파크 _ 서편
팟베이스B _ 모듈3 상세도

축 적 (Scale)

1 : 30

날 짜 (Date)

2025. 03

승 인 (Approved By)

검 토 (Checked By)


제 도 (Drawing By)

디 자 인 (Design By)

일련번호 (Sheet No.)

도면번호 (Drawing No.)

A-3104

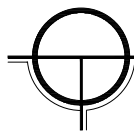


[③ 창창대로 브랜드 상징 오픈 스페이스]

포켓파크 _ 서편 _ 팟베이스 _ 조명상세도


SCALE = 1 : 50

■ 계획수량표

No.	기 호	내 용	수 량
1		LED 플렉시블	팟베이스A
			팟베이스B

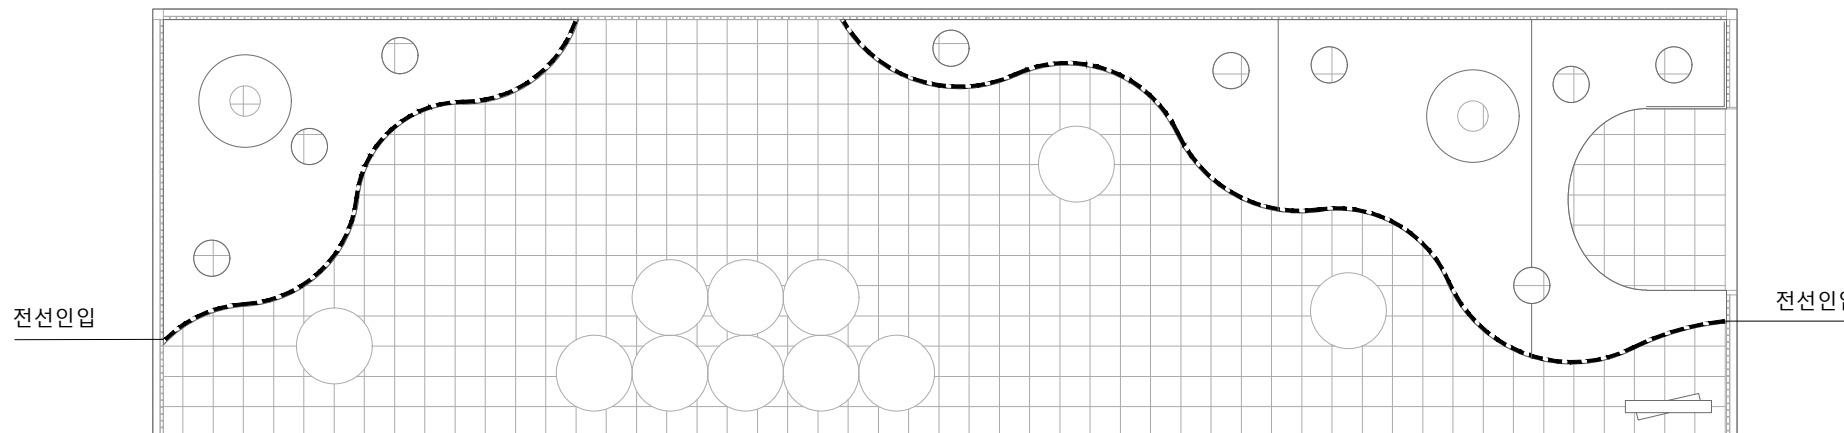

① 평면도
SCALE = 1 : 50

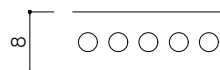

- 소비전력 : 7W/m
- 램프갯수 : 120구/m
- 입력전압 : AC 200V
- 방수

② LED 플렉시블
SCALE = 1 : 1

비 고 (Note)

공 사 명 (Project Title)

대전 로컬브랜드 및
공공시설물 개발 사업

도 면 명 (Drawing Title)

[③ 창창대로 브랜드 상징 오픈 스페이스]
포켓파크 _ 서편
팟베이스 _ 조명상세도

축 적 (Scale)

1 : 50

날 짜 (Date)

2025. 03

승 인 (Approved By)

검 토 (Checked By)

제 도 (Drawing By)

디 자 인 (Design By)

일련번호 (Sheet No.)

도면번호 (Drawing No.)


A-3105



[③ 창창대로 브랜드 상징 오픈 스페이스]


포켓파크 _ 서편 _ 나무벽1 _ 평, 입면도

SCALE = 1 : 50

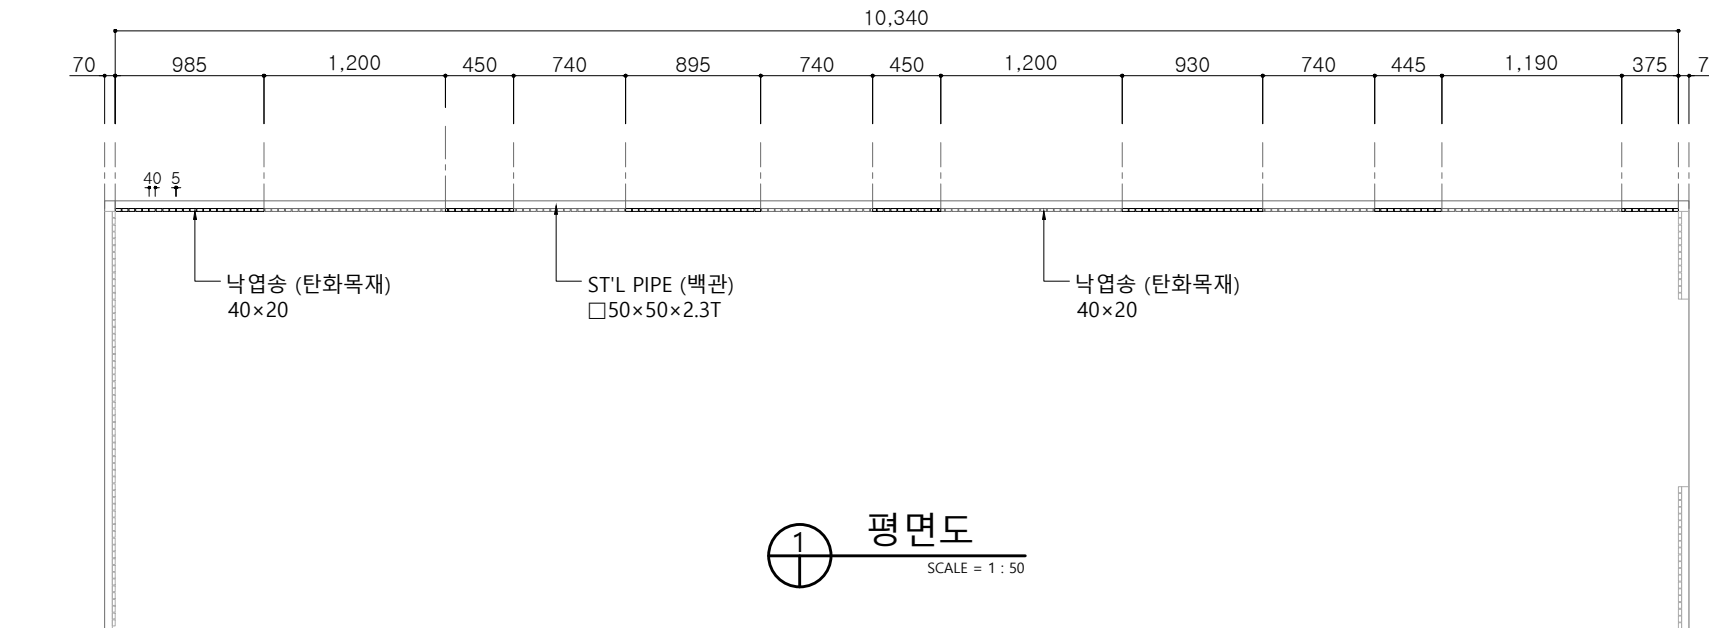

평면도

SCALE = 1 : 50

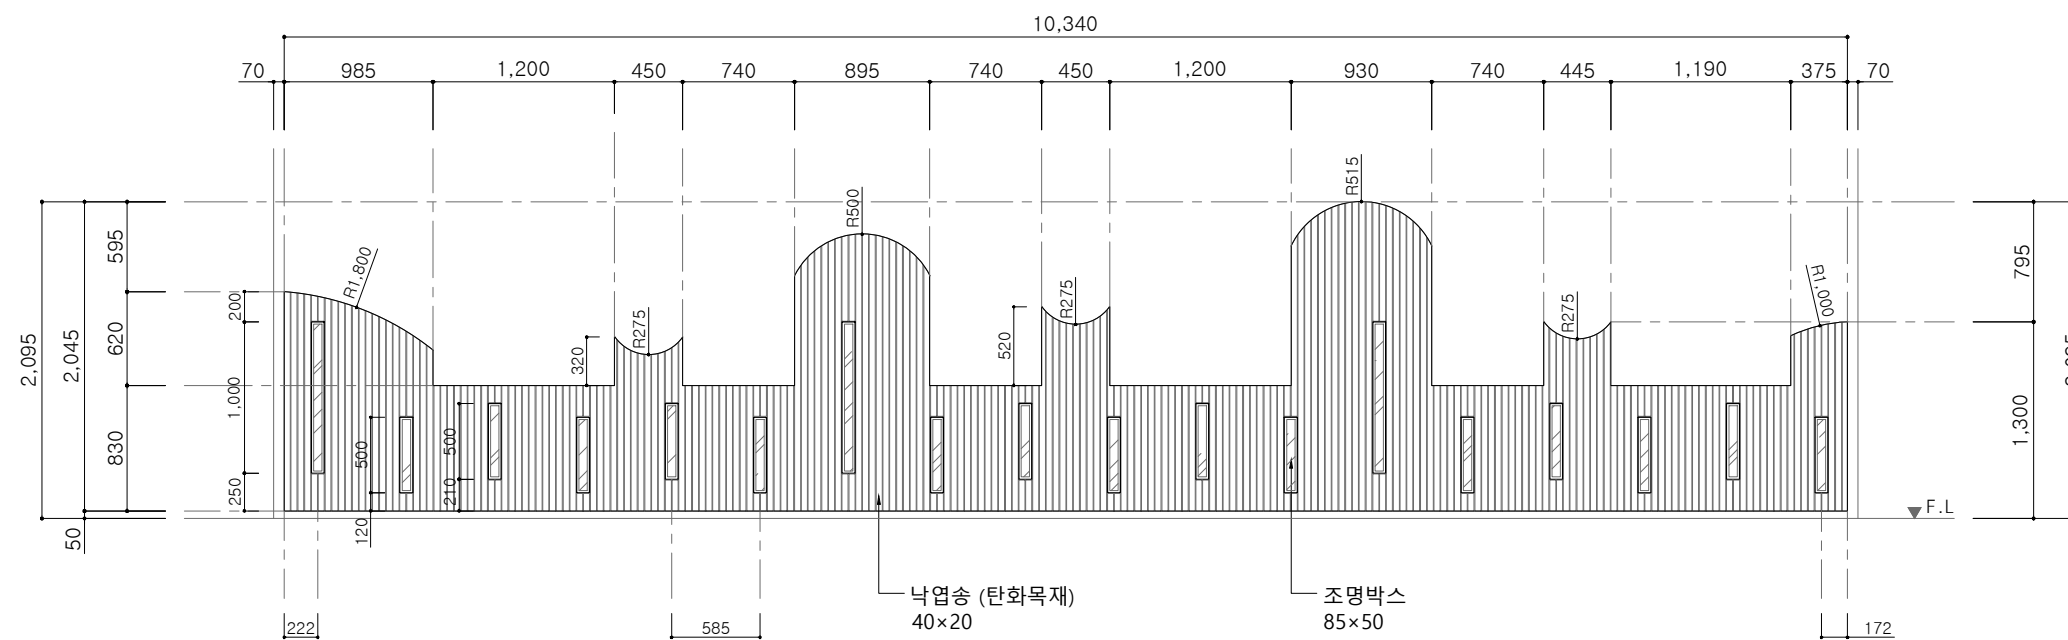

정면도

SCALE = 1 : 50

비 고 (Note)

※ 목재면 마감

낙엽송 (탄화목재) :
오일스테인

공 사 명 (Project Title)

대전 로컬브랜딩 및
공공시설물 개발 사업

도 면 명 (Drawing Title)

[③ 창창대로 브랜드 상징 오픈 스페이스]
포켓파크 _ 서편
나무벽1 _ 평, 입면도

축 적 (Scale)

1 : 50

날 짜 (Date)

2025. 03

승 인 (Approved By)

검 토 (Checked By)

제 도 (Drawing By)

디 자 인 (Design By)

일련번호 (Sheet No.)

도면번호 (Drawing No.)


A-3201



[③ 창창대로 브랜드 상징 오픈 스페이스]


포켓파크 _ 서편 _ 나무벽1 _ 구조도1

SCALE = 1 : 50

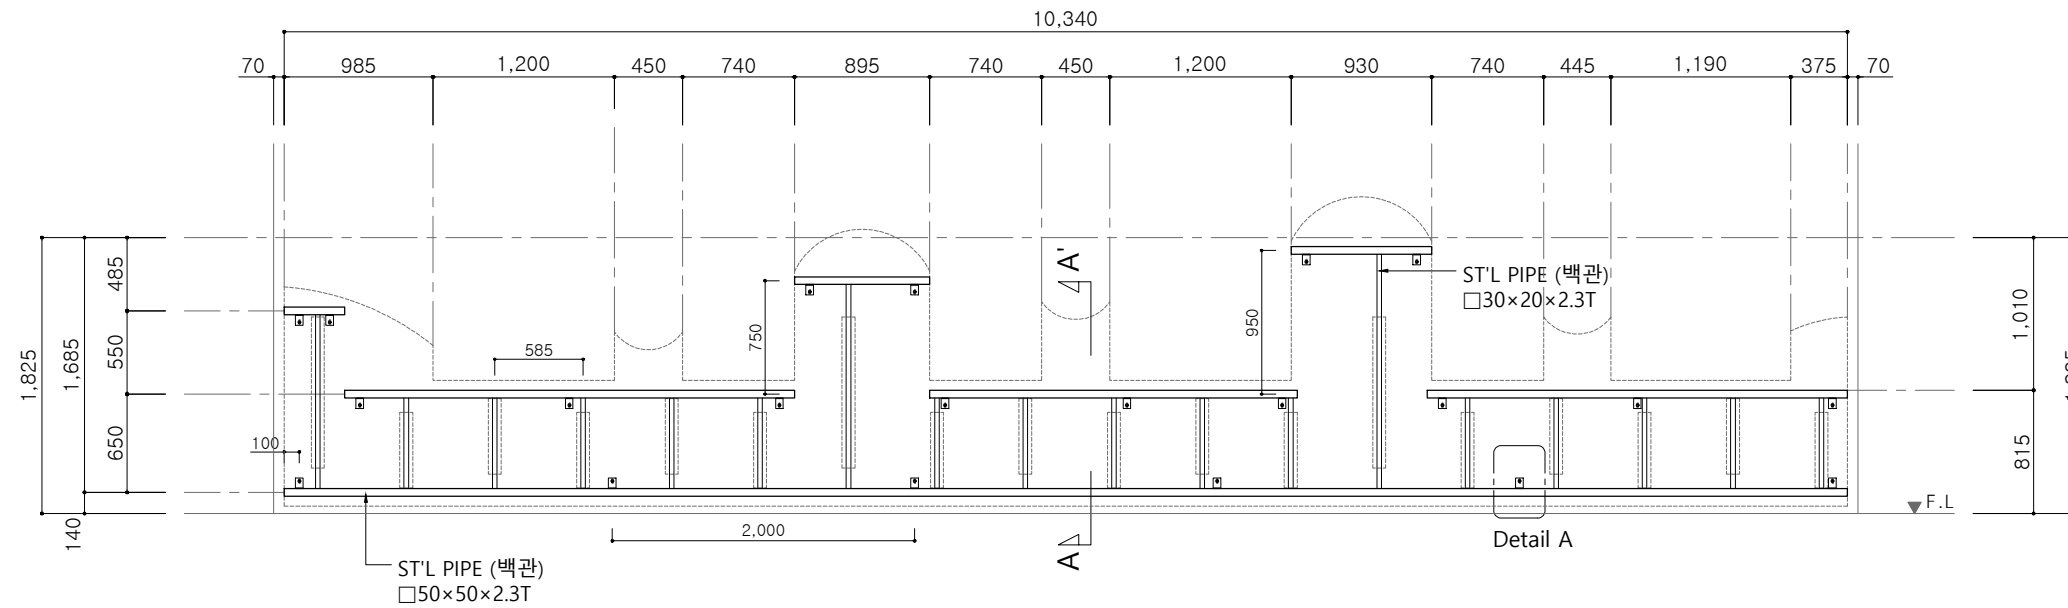


정면도

SCALE = 1 : 50

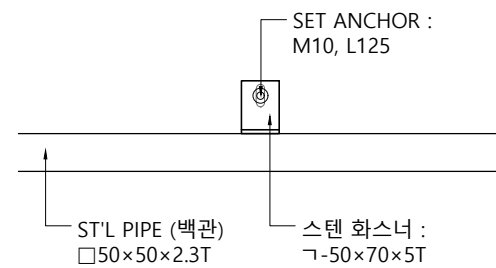

Detail A

SCALE = 1 : 10

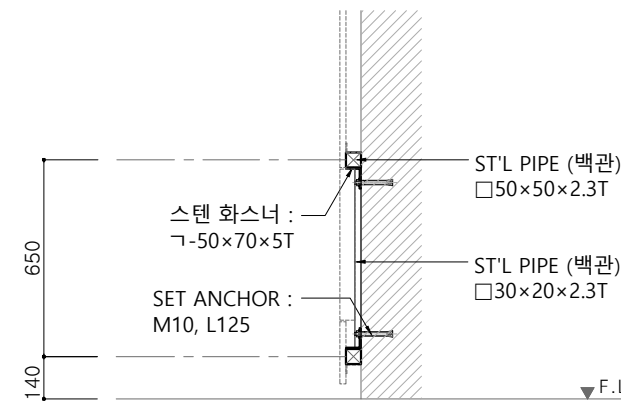

단면도 A-A'

SCALE = 1 : 25

비 고 (Note)

※ 목재면 마감

낙엽송 (탄화목재) :
오일스테인

공 사 명 (Project Title)

대전 로컬브랜드 및
공공시설물 개발 사업

도 면 명 (Drawing Title)

[③ 창창대로 브랜드 상징 오픈 스페이스]
포켓파크 _ 서편
나무벽1 _ 구조도1

축 적 (Scale)

1 : 50

날 짜 (Date)

2025. 03

승 인 (Approved By)

검 토 (Checked By)


제 도 (Drawing By)

디 자 인 (Design By)

일련번호 (Sheet No.)

도면번호 (Drawing No.)


A-3202

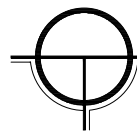


[③ 창창대로 브랜드 상징 오픈 스페이스]

포켓파크 _ 서편 _ 나무벽1 _ 구조도2


SCALE = 1 : 50

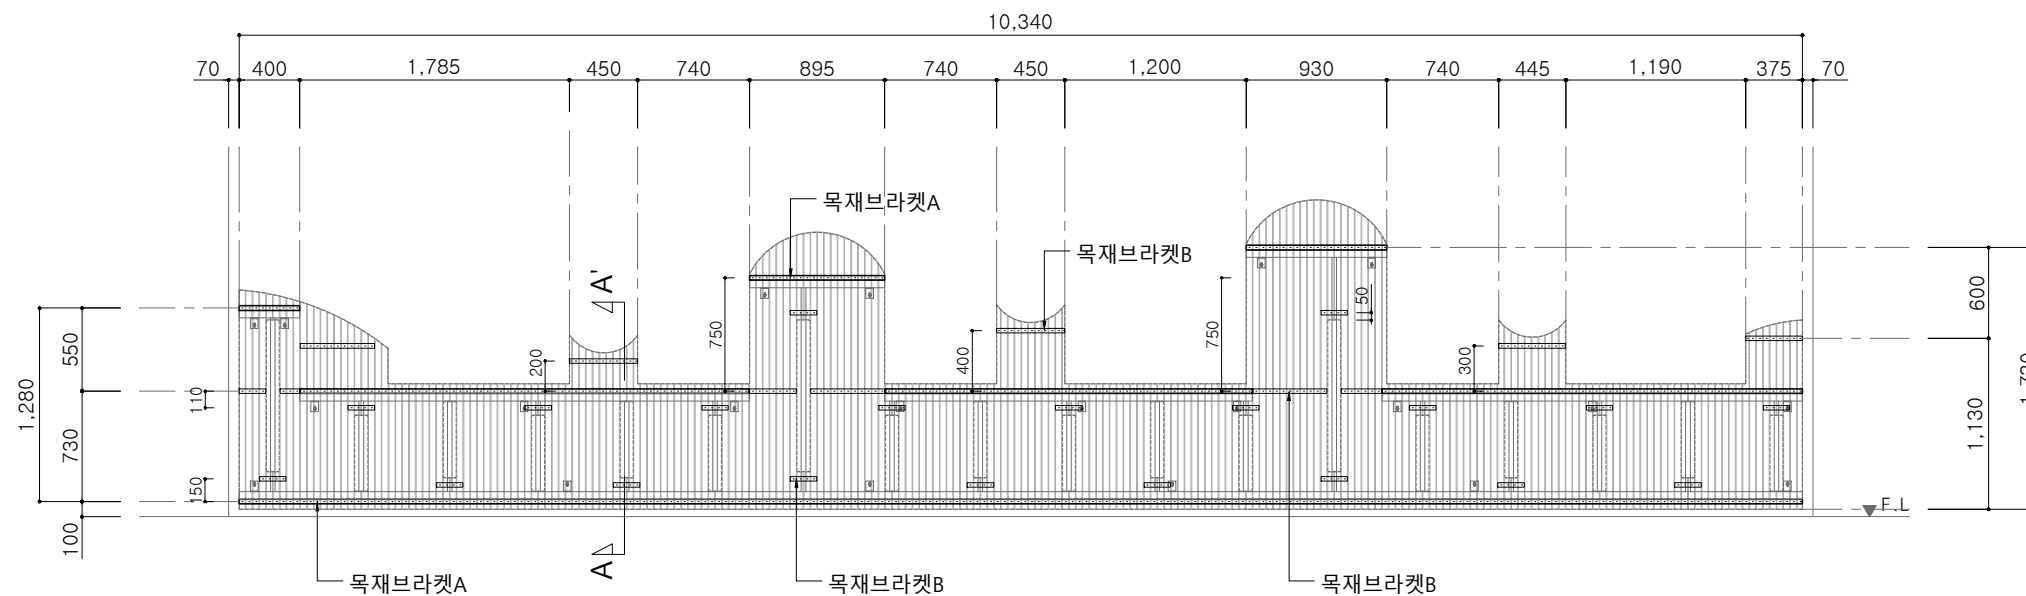


① 정면도
SCALE = 1 : 50

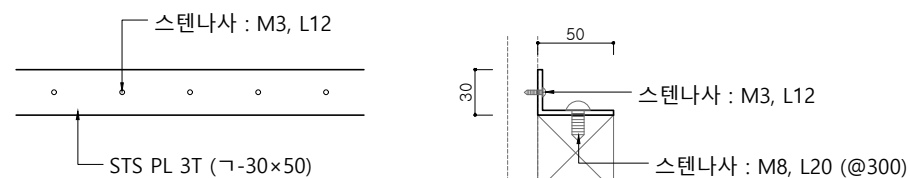

② 목재브라켓A 상세도
SCALE = 1 : 5

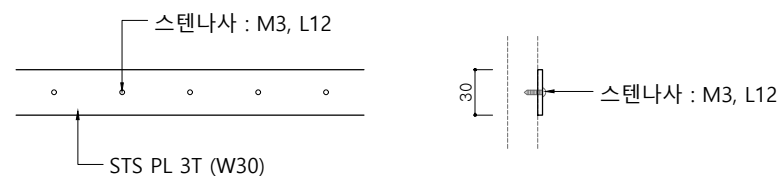

③ 목재브라켓B 상세도
SCALE = 1 : 5

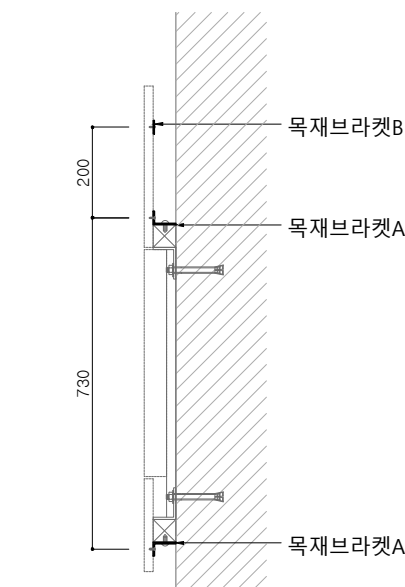

④ 단면도 A-A'
SCALE = 3 : 50

비 고 (Note)

※ 목재면 마감

낙엽송 (탄화목재) :
오일스테인

공 사 명 (Project Title)

대전 로컬브랜딩 및
공공시설물 개발 사업

도 면 명 (Drawing Title)

[③ 창창대로 브랜드 상징 오픈 스페이스]
포켓파크 _ 서편
나무벽1 _ 구조도2

축 적 (Scale)

1 : 50

날 짜 (Date)

2025. 03

승 인 (Approved By)

검 토 (Checked By)


제 도 (Drawing By)

디 자 인 (Design By)

일련번호 (Sheet No.)

도면번호 (Drawing No.)


A-3203

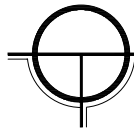

[③ 창창대로 브랜드 상징 오픈 스페이스]


포켓파크 _ 서편 _ 나무벽1 _ 조명상세도

SCALE = 1 : 50

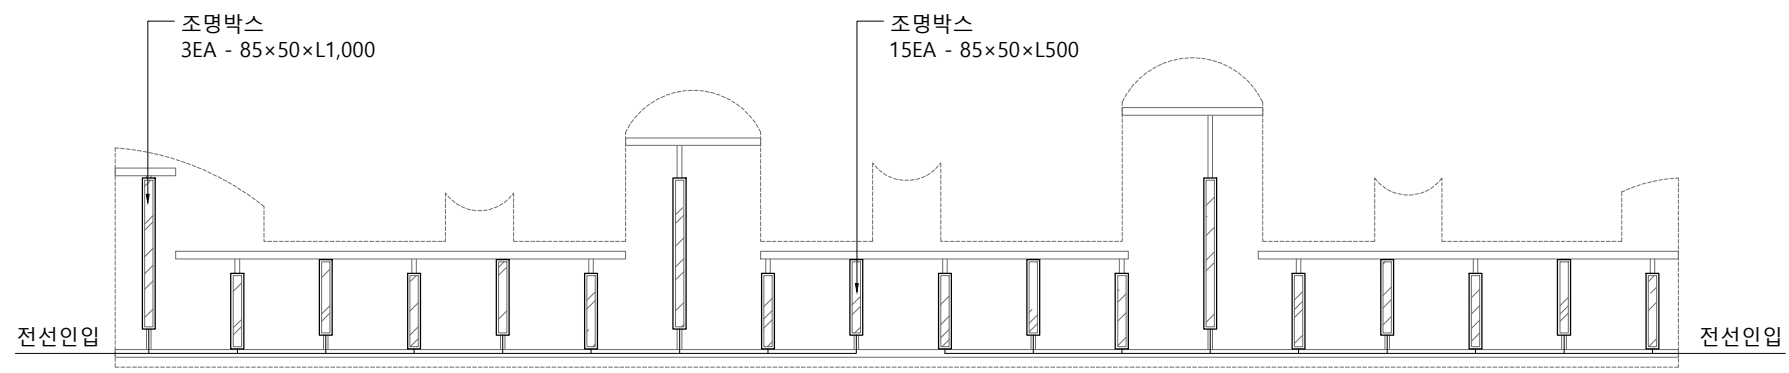


정면도

SCALE = 1 : 50

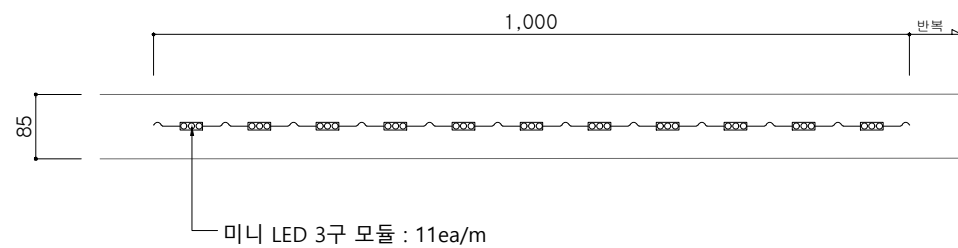

조명박스 _ 미니 LED 3구모듈 배치

SCALE = 1 : 10

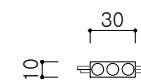

- 소비전력 : 0.72W
- 입력전압 : DC 12V
- 초소형
- 방수



미니 LED 3구 모듈

SCALE = 1 : 5

비 고 (Note)

※ 목재면 마감

낙엽송 (탄화목재) :
오일스테인

공 사 명 (Project Title)

대전 로컬브랜드 및
공공시설물 개발 사업

도 면 명 (Drawing Title)

[③ 창창대로 브랜드 상징 오픈 스페이스]
포켓파크 _ 서편
나무벽1 _ 조명상세도

축 적 (Scale)

1 : 50

날 짜 (Date)

2025. 03

승 인 (Approved By)

검 토 (Checked By)


제 도 (Drawing By)

디 자 인 (Design By)

일련번호 (Sheet No.)

도면번호 (Drawing No.)


A-3204

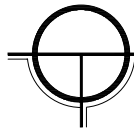




[③ 창창대로 브랜드 상징 오픈 스페이스]

포켓파크 _ 서편 _ 나무벽2,3 _ 평, 입면도

SCALE = 1 : 50

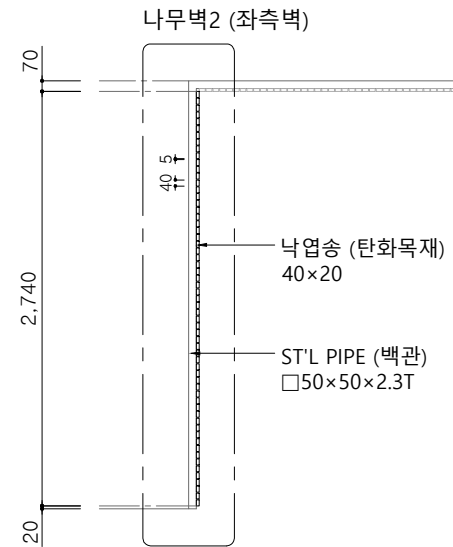

① 평면도
SCALE = 1 : 50

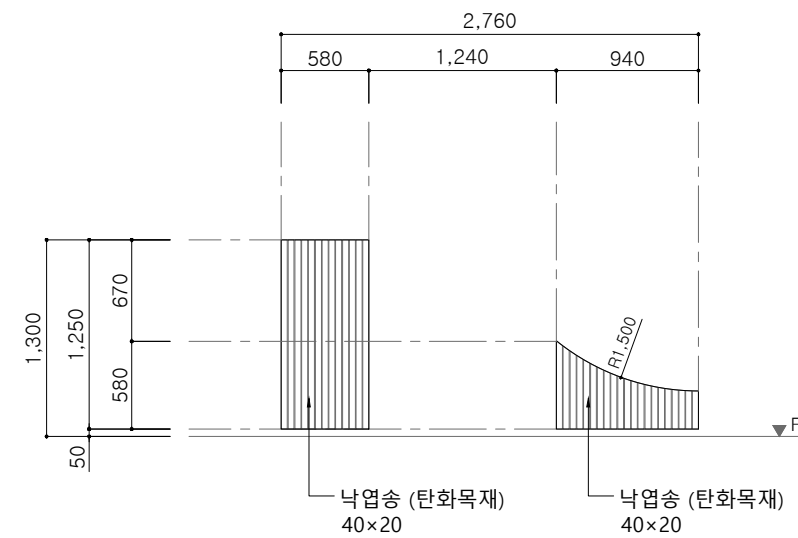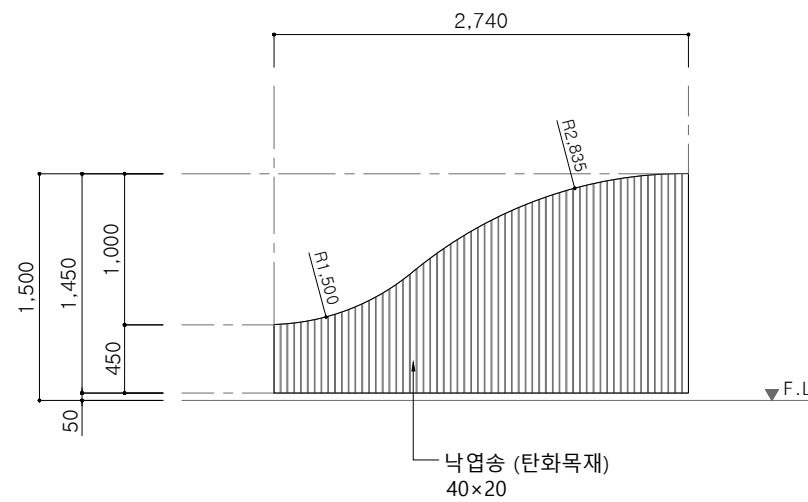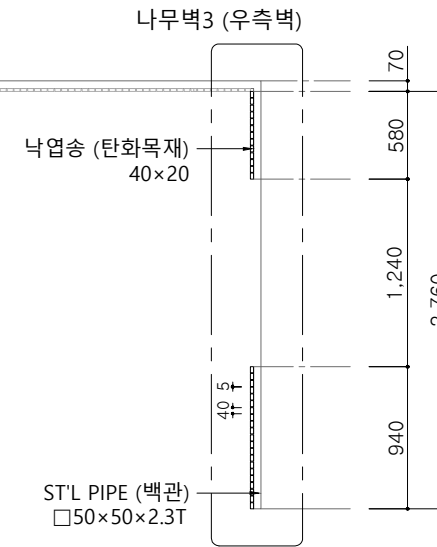

비 고 (Note)

※ 목재면 마감

낙엽송 (탄화목재) :
오일스테인

공 사 명 (Project Title)

대전 로컬브랜드 및
공공시설물 개발 사업

도 면 명 (Drawing Title)

[③ 창창대로 브랜드 상징 오픈 스페이스]
포켓파크 _ 서편
나무벽2,3 _ 평, 입면도

축 적 (Scale)

1 : 50

날 짜 (Date)

2025. 03

승 인 (Approved By)

검 토 (Checked By)


제 도 (Drawing By)

디 자 인 (Design By)

일련번호 (Sheet No.)

도면번호 (Drawing No.)


A-3205

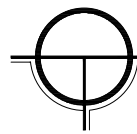

[③ 창창대로 브랜드 상징 오픈 스페이스]

포켓파크 _ 서편 _ 나무벽2,3 _ 구조도

SCALE = 1 : 50

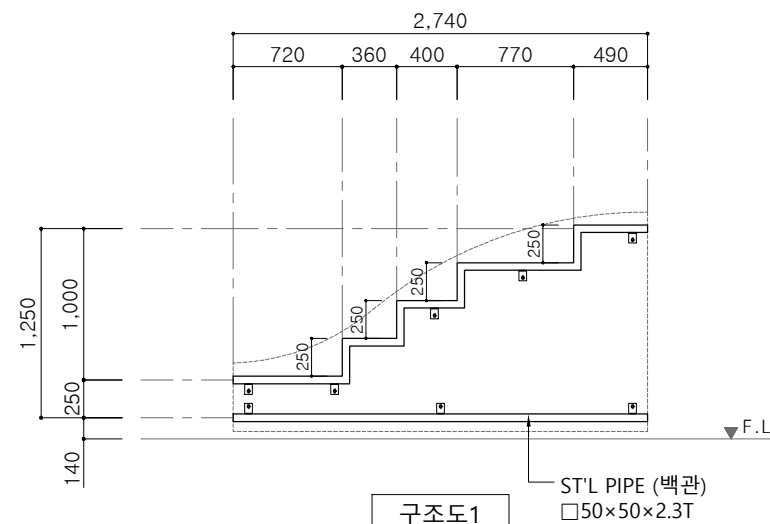


구조도1

ST'L PIPE (백관)
□50×50×2.3T



나무벽2 정면도


SCALE = 1 : 50

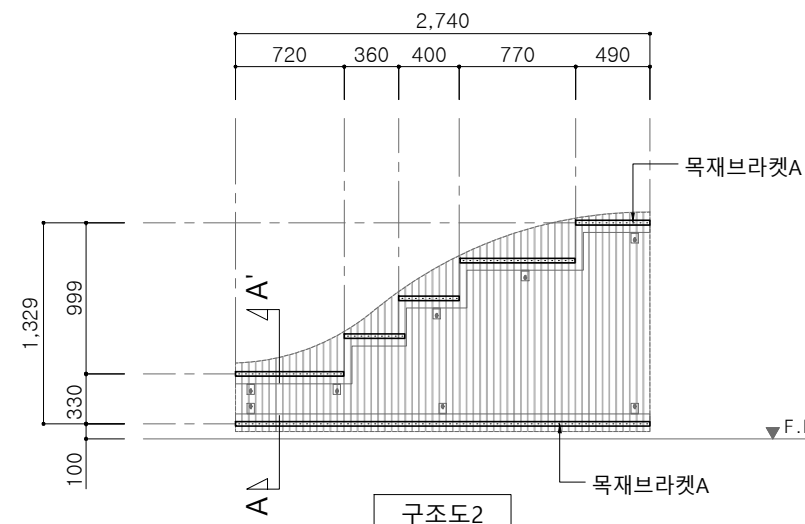

구조도2


목재브라켓A

목재브라켓A

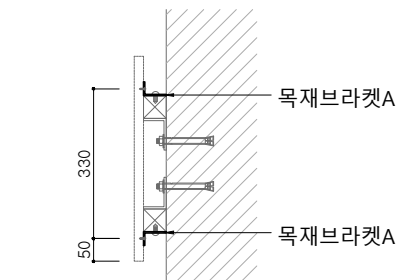

단면도 A-A'

SCALE = 3 : 50

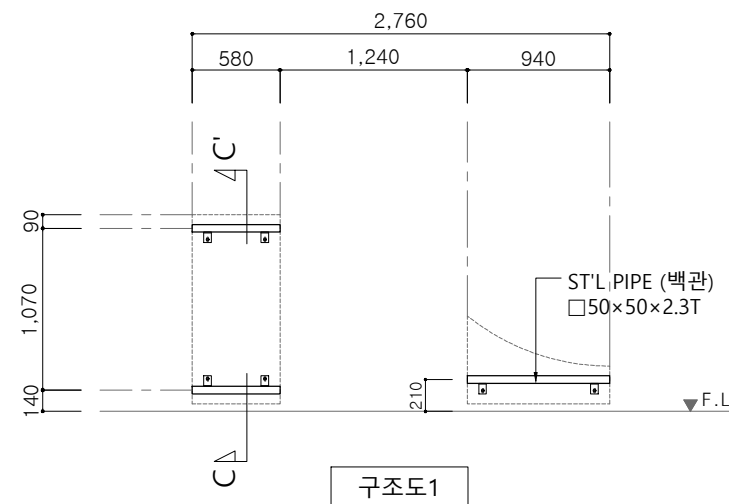


구조도1

ST'L PIPE (백관)
□50×50×2.3T



나무벽3 정면도

SCALE = 1 : 50

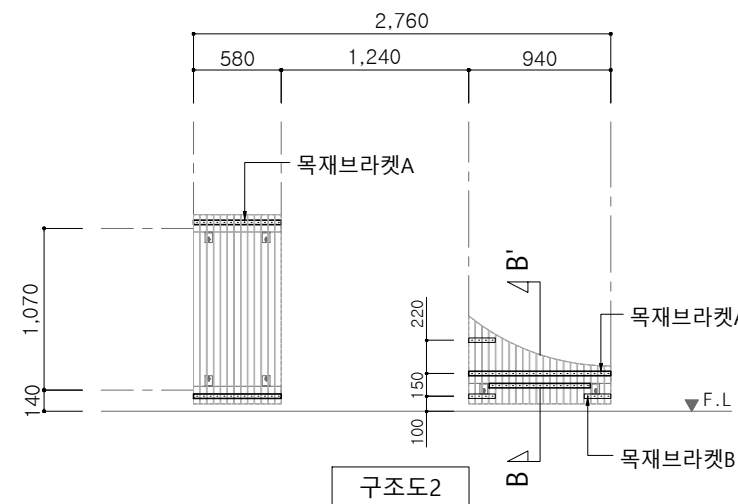


구조도2

목재브라켓A


목재브라켓A

목재브라켓B

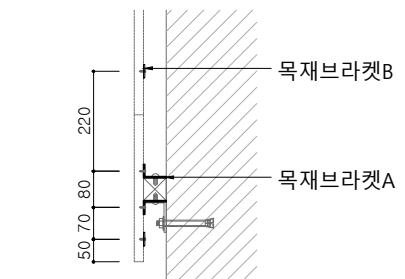


단면도 B-B'

SCALE = 3 : 50

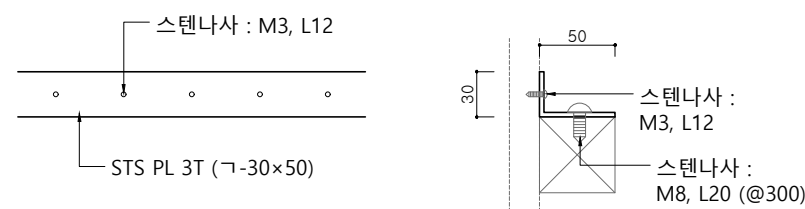


목재브라켓A 상세도

SCALE = 1 : 5

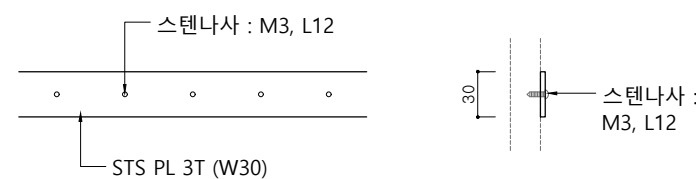

목재브라켓B 상세도



SCALE = 1 : 5

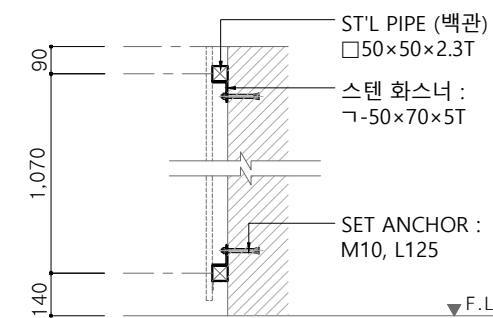

단면도 C-C'

SCALE = 3 : 50

비 고 (Note)
※ 목재면 마감
낙엽송 (탄화목재) : 오일스테인
공 사 명 (Project Title)
대전 로컬브랜딩 및 공공시설물 개발 사업
도 면 명 (Drawing Title)
[③ 창창대로 브랜드 상징 오픈 스페이스] 포켓파크 _ 서편 나무벽2,3 _ 구조도
축 적 (Scale)
1 : 50
날 짜 (Date)
2025. 03
승 인 (Approved By)
검 토 (Checked By)
제 도 (Drawing By)
디 자 인 (Design By)
일련번호 (Sheet No.)
도면번호 (Drawing No.)
A-3206

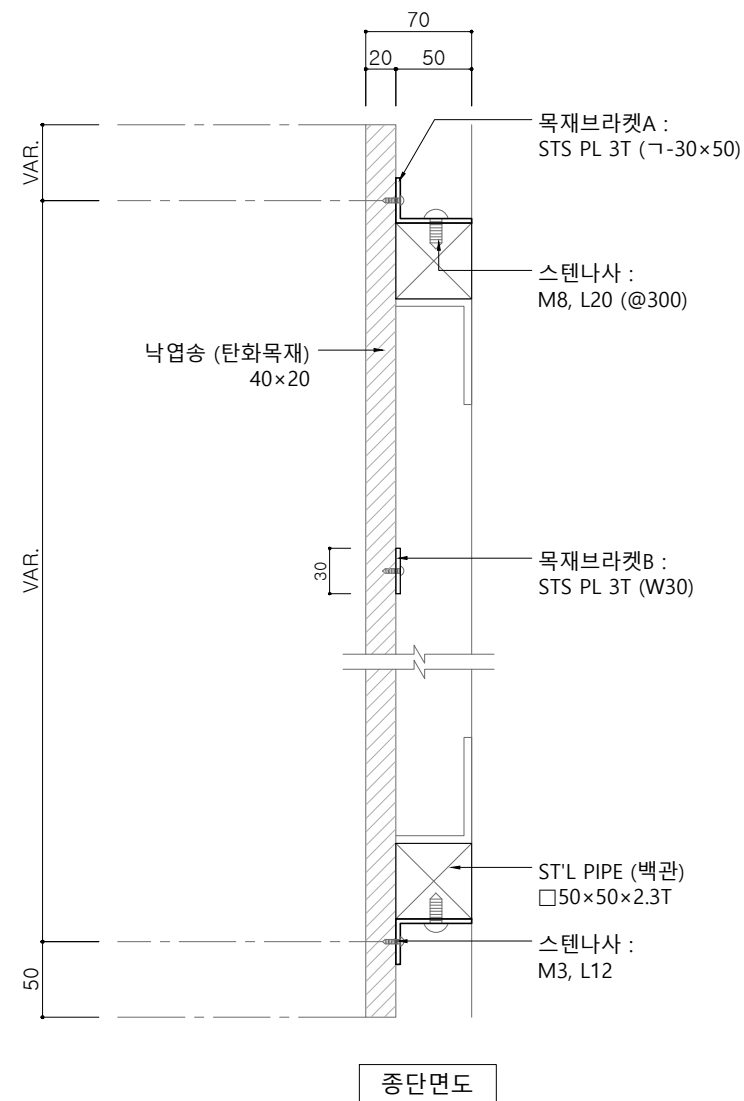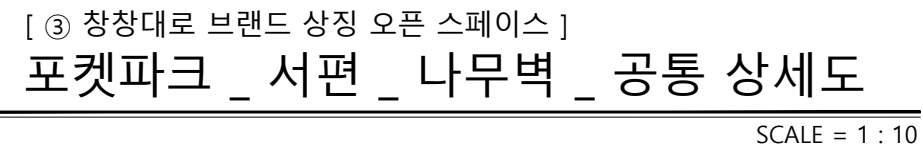

70
50 20

15 5

THK3 폴리카보네이트
(광확산)

미니LED
3구 모듈

조명박스 :
STS PL 1.2T

스텐나사 :
M3, L12

ST'L PIPE (백관)
□30×20×2.3T

종단면도

2 조명박스 표준도 SCALE = 1 : 5

비 고 (Note)
※ 금속면 마감
STS PL 1.2T : 분체도장
※ 목재면 마감
낙엽송 (탄화목재) : 오일스테인
공 사 명 (Project Title)
대전 로컬브랜드링 및 공공시설물 개발 사업
도 면 명 (Drawing Title)
[③ 창창대로 브랜드 상징 오픈 스페이스] 포켓파크 _ 서편 나무벽 _ 공통 상세도
축 적 (Scale)
1 : 10
날 짜 (Date)
2025. 03
승 인 (Approved By)
검 토 (Checked By)
제 도 (Drawing By)
디 자 인 (Design By)
일련번호 (Sheet No.)
도면번호 (Drawing No.)
A-3207




[③ 창창대로 브랜드 상징 오픈 스페이스]
포켓파크 _ 서편 _ 바닥포장


SCALE = 1 : 50

■ 계획수량표

No.	기 호	내 용	규 격	수 량
1		기존 경계석 철거	L10,480	1 식
2		기존 공원등 철거		2 ea
3		보도블럭 포장	10,480×2,830	1 식

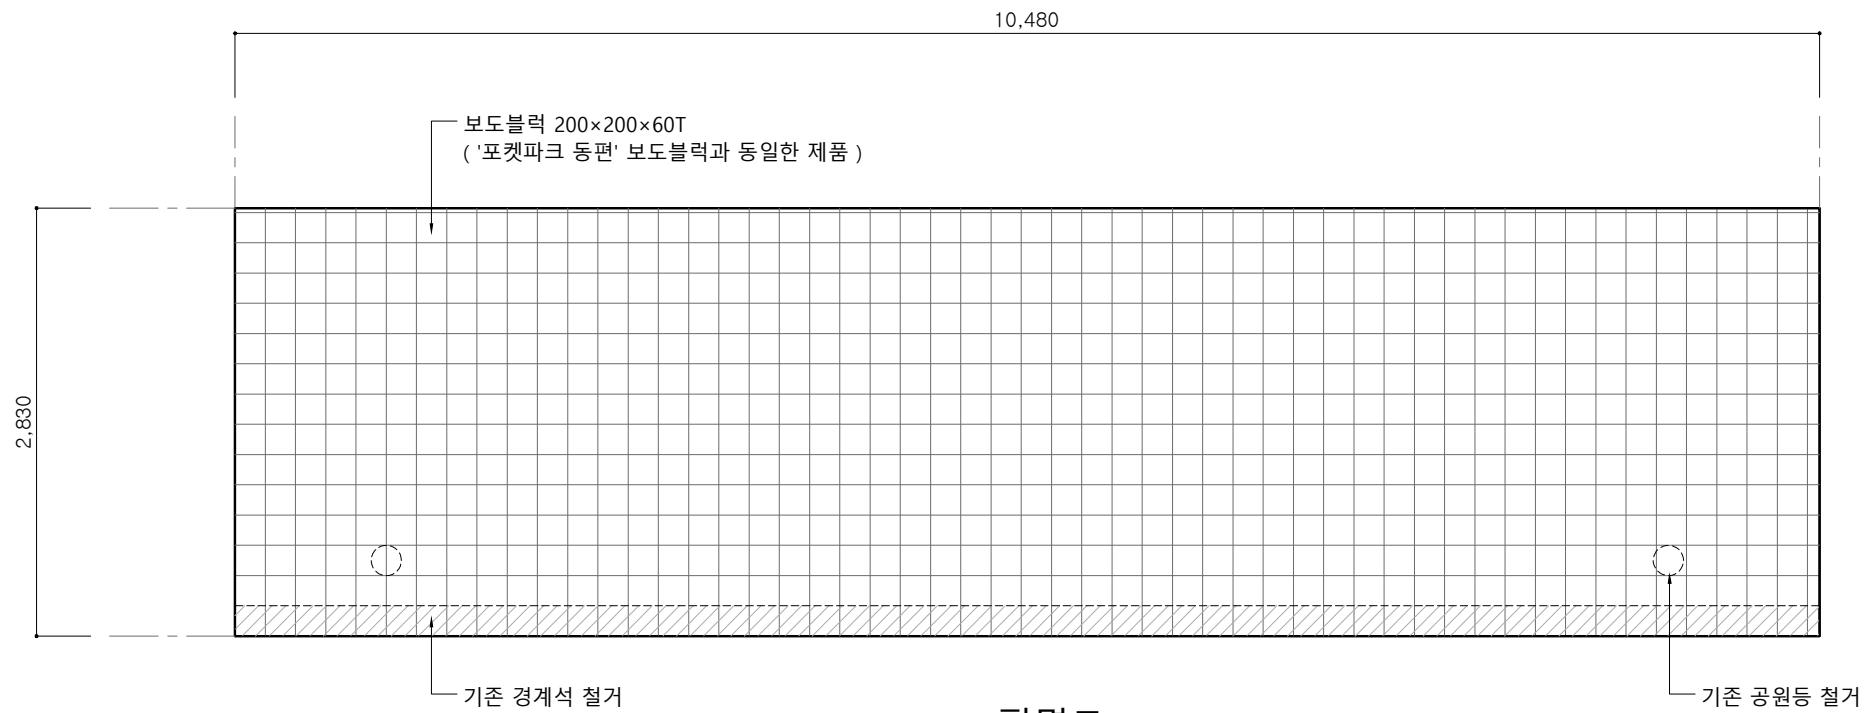

① 평면도
SCALE = 1 : 50

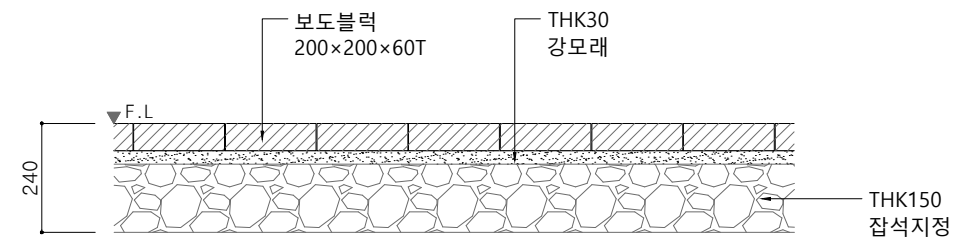

② 단면도
SCALE = 3 : 50

비 고 (Note)

공 사 명 (Project Title)

대전 로컬브랜드 및
공공시설물 개발 사업

도 면 명 (Drawing Title)

[③ 창창대로 브랜드 상징 오픈 스페이스]
포켓파크 _ 서편
바닥포장

축 적 (Scale)

1 : 50

날 짜 (Date)

2025. 03

승 인 (Approved By)

검 토 (Checked By)

제 도 (Drawing By)

디 자 인 (Design By)

일련번호 (Sheet No.)


도면번호 (Drawing No.)

A-3301


[③ 창창대로 브랜드 상징 오픈 스페이스]

포켓파크 _ 서편 _ 스마트 고정형 벤치A _ 평,입면도

SCALE = 1 : 15

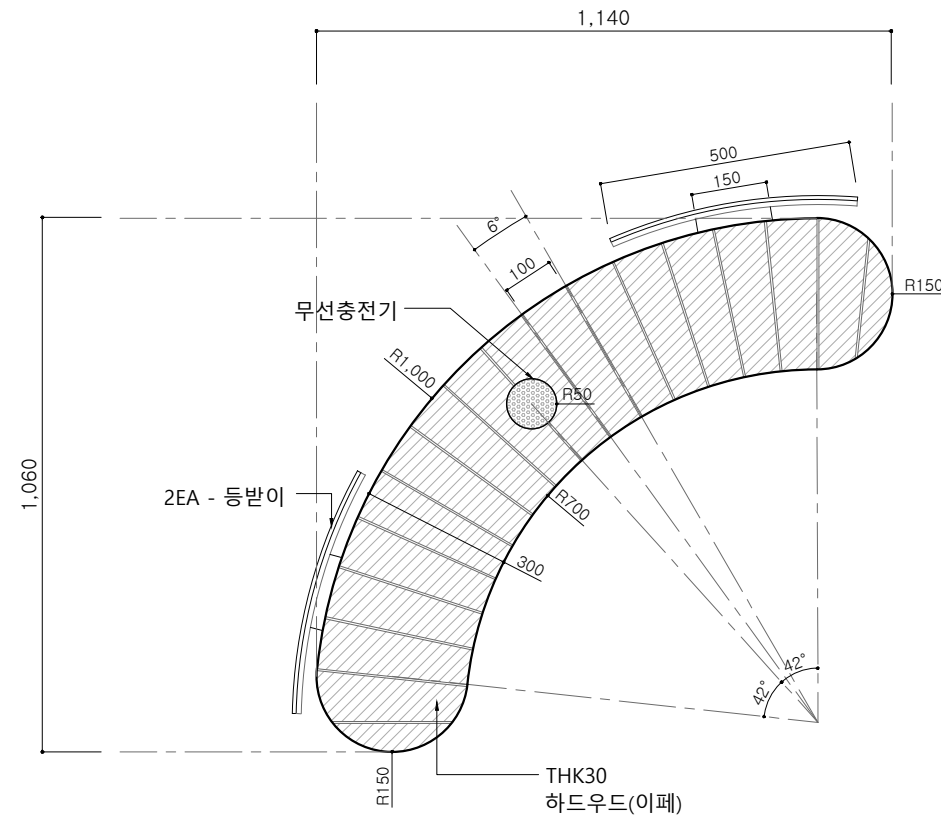

1 평면도
SCALE = 1 : 15

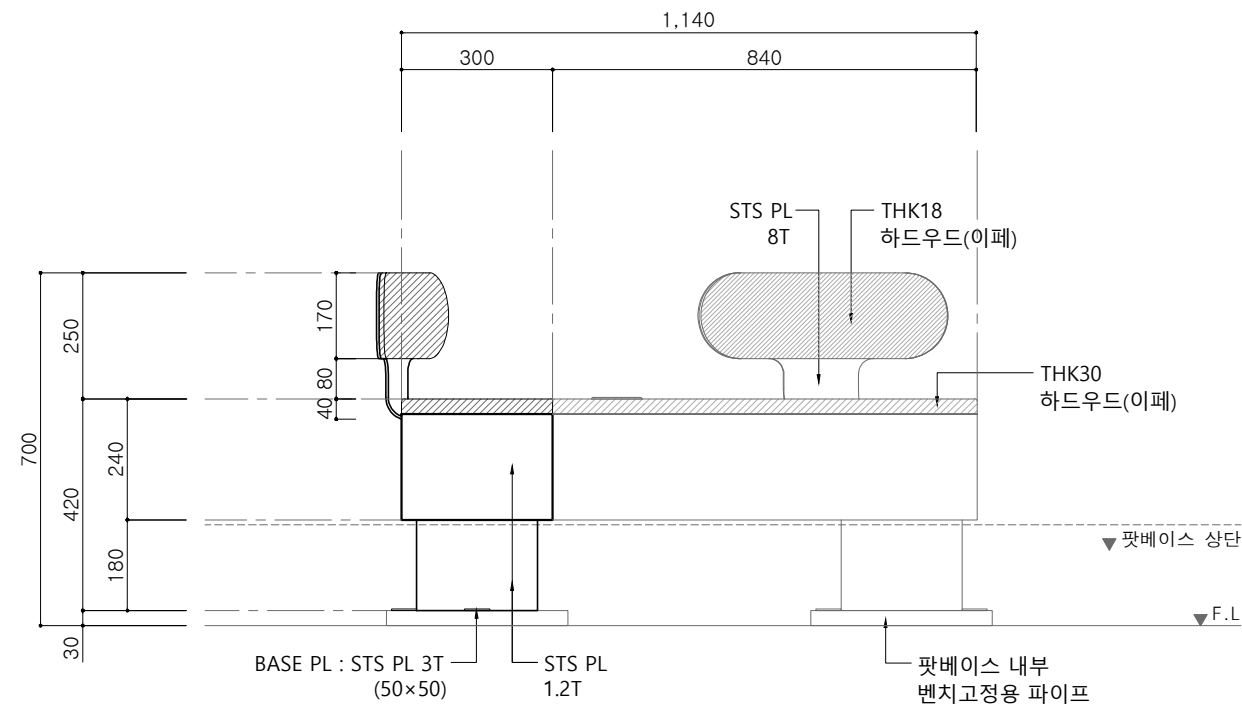

2 정면도
SCALE = 1 : 15

비 고 (Note)

※ 금속면 마감

ST'L PIPE (백관) :
분체도장

STS PLATE : 분체도장

※ 목재면 마감

하드우드 (이페) :
오일스테인

공 사 명 (Project Title)

대전 로컬브랜딩 및
공공시설물 개발 사업

도 면 명 (Drawing Title)

[③ 창창대로 브랜드 상징 오픈 스페이스]
포켓파크 _ 서편
스마트 고정형 벤치A _ 평,입면도

축 적 (Scale)

1 : 15

날 짜 (Date)

2025. 03

승 인 (Approved By)

검 토 (Checked By)


제 도 (Drawing By)

디 자 인 (Design By)

일련번호 (Sheet No.)

도면번호 (Drawing No.)


A-3401

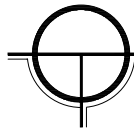


[③ 창창대로 브랜드 상징 오픈 스페이스]

포켓파크 _ 서편 _ 스마트 고정형 벤치A _ 기초도

SCALE = 1 : 15

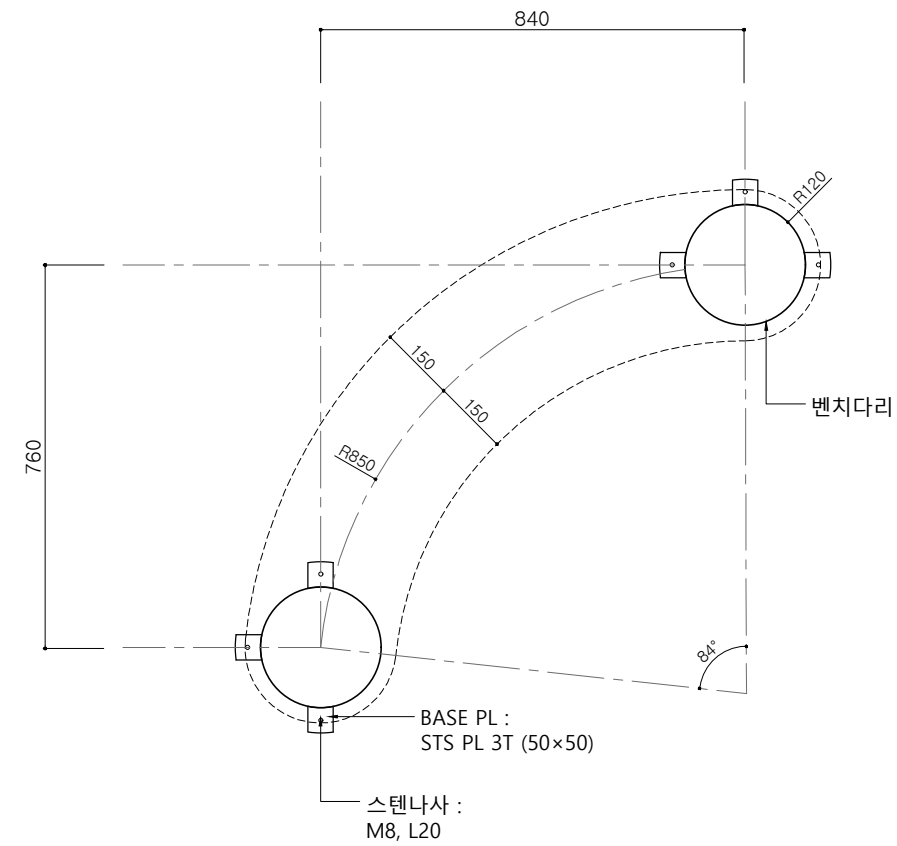

1 평면도
SCALE = 1 : 15

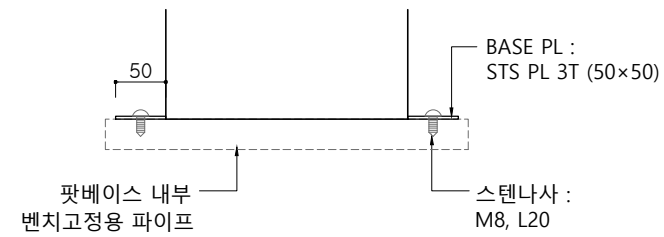

2 결함도
SCALE = 2 : 15

비 고 (Note)

※ 금속면 마감

ST'L PIPE (백관) :
분체도장

STS PLATE : 분체도장

※ 목재면 마감

하드우드 (이페) :
오일스테인

공 사 명 (Project Title)

대전 로컬브랜드 및
공공시설물 개발 사업

도 면 명 (Drawing Title)

[③ 창창대로 브랜드 상징 오픈 스페이스]
포켓파크 _ 서편
스마트 고정형 벤치A _ 기초도

축 적 (Scale)

1 : 15

날 짜 (Date)

2025. 03

승 인 (Approved By)

검 토 (Checked By)

제 도 (Drawing By)

디 자 인 (Design By)

일련번호 (Sheet No.)

도면번호 (Drawing No.)


A-3402




[③ 창창대로 브랜드 상징 오픈 스페이스]

포켓파크 _ 서편 _ 스마트 고정형 벤치A _ 구조도


SCALE = 1 : 15

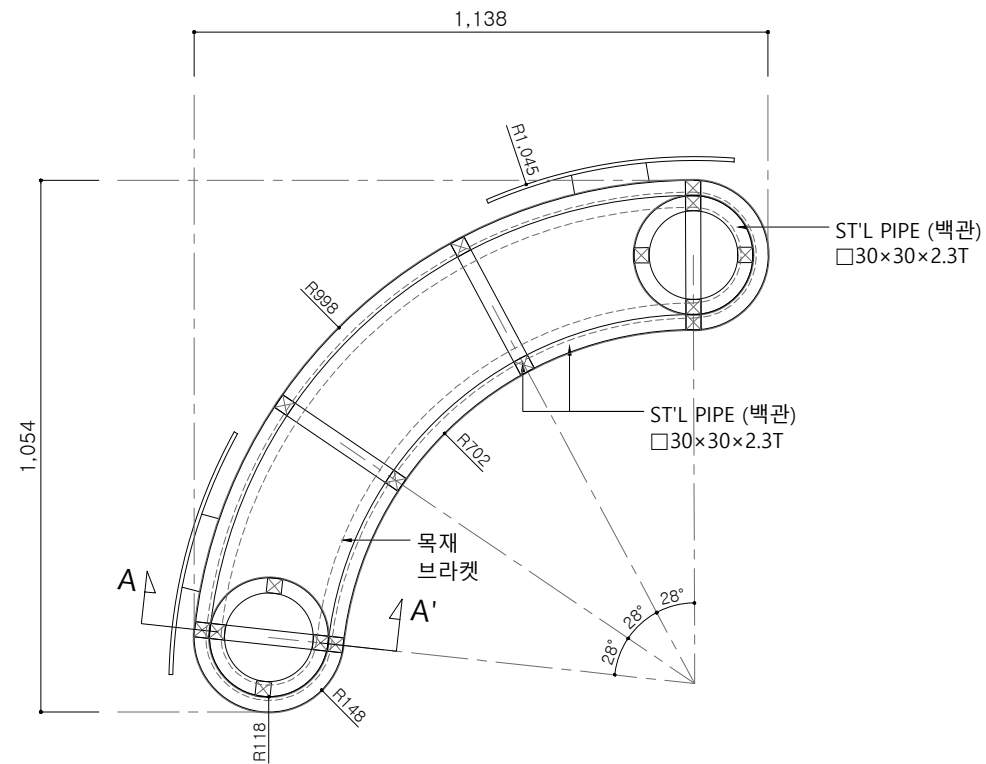


1 평면도
SCALE = 1 : 15

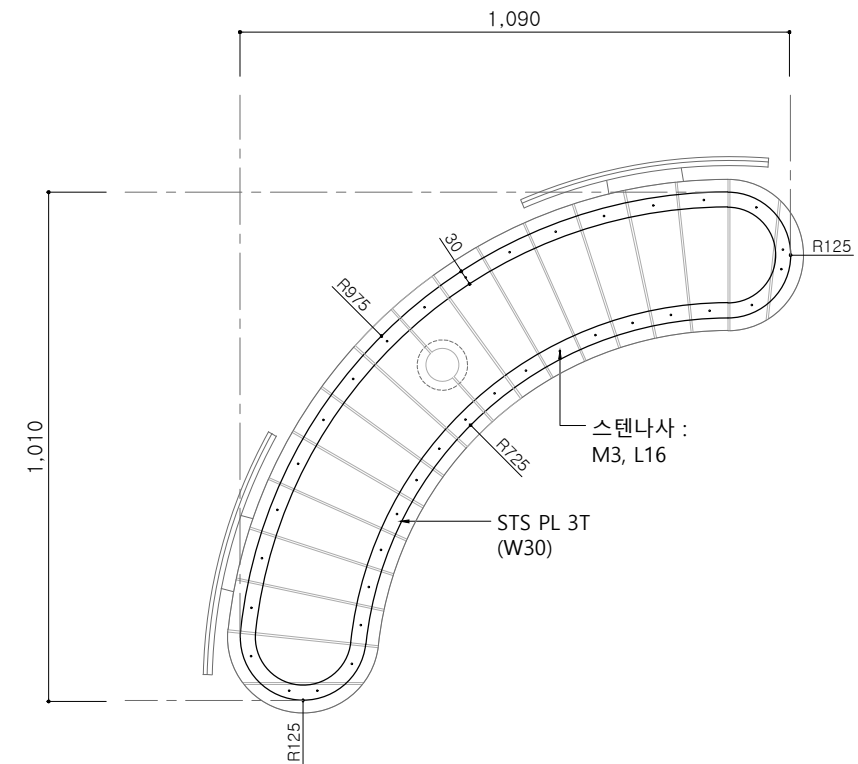

2 목재브라켓 평면도
SCALE = 1 : 15

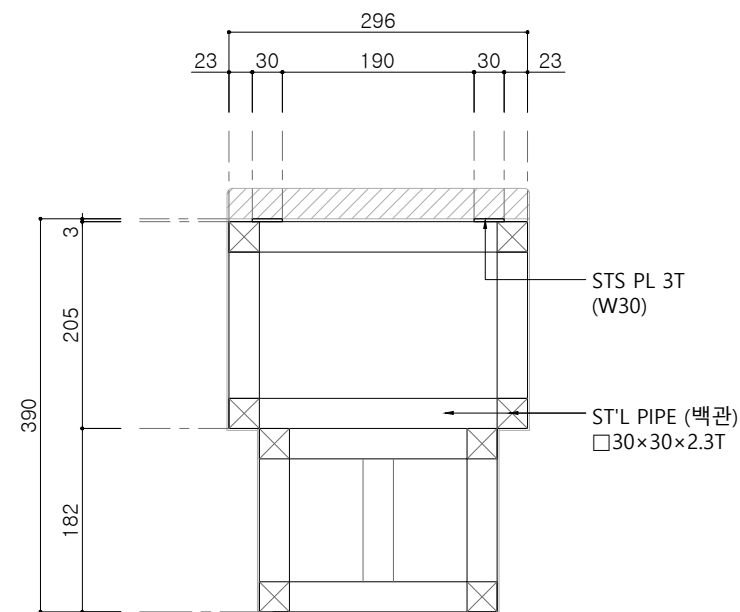

3 단면도 A-A'
SCALE = 2 : 15

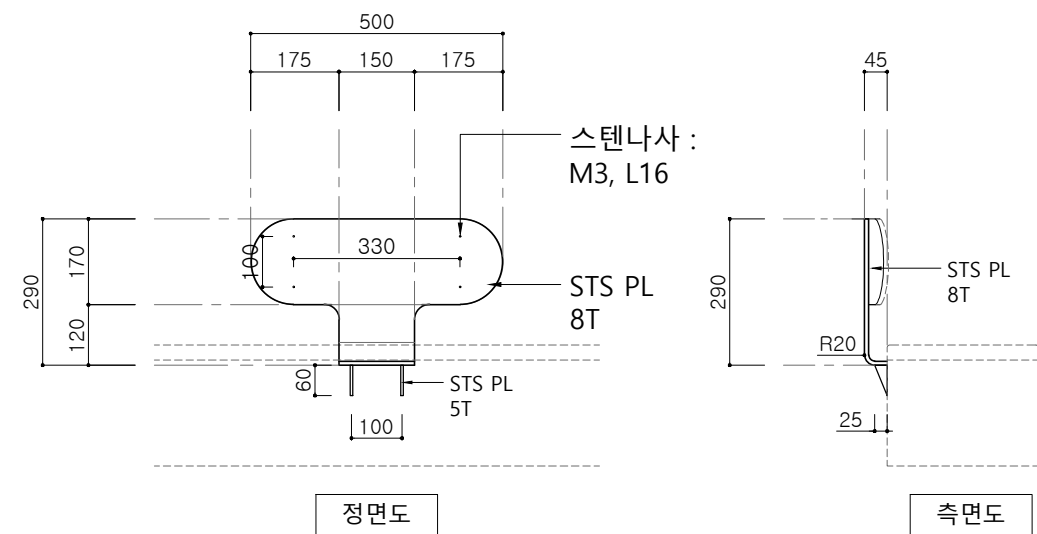

4 등받이 상세도
SCALE = 1 : 15

비 고 (Note)
※ 금속면 마감 ST'L PIPE (백관) : 분체도장 STS PLATE : 분체도장
※ 목재면 마감 하드우드 (이페) : 오일스테인
공 사 명 (Project Title)
대전 로컬브랜드 및 공공시설물 개발 사업
도 면 명 (Drawing Title)
[③ 창창대로 브랜드 상징 오픈 스페이스] 포켓파크 _ 서편 스마트 고정형 벤치A _ 구조도
축 적 (Scale)
1 : 15
날 짜 (Date)
2025. 03
승 인 (Approved By)
검 토 (Checked By)
제 도 (Drawing By)
디 자 인 (Design By)
일련번호 (Sheet No.)
도면번호 (Drawing No.)
A-3403





[③ 창창대로 브랜드 상징 오픈 스페이스]


포켓파크 _ 서편 _ 스마트 고정형 벤치A _ 단면도

SCALE = 1 : 5

KEY MAP

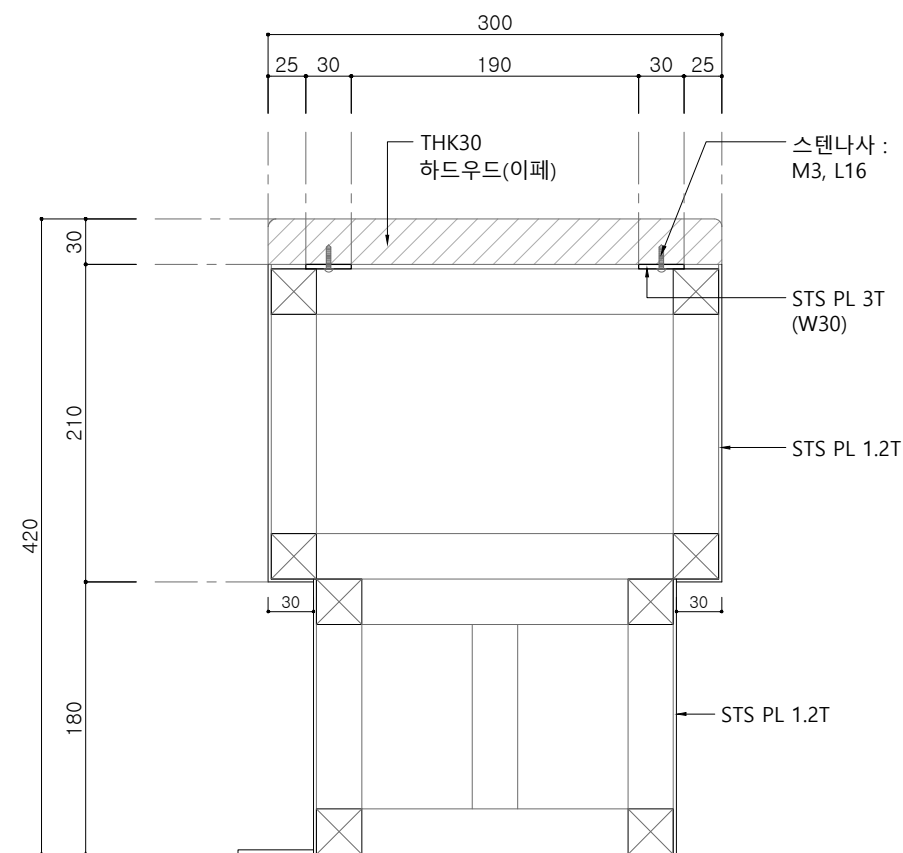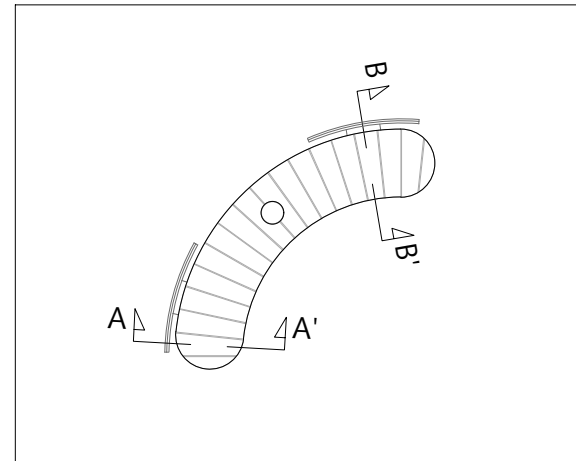

① 단면도 A-A'
SCALE = 1 : 5

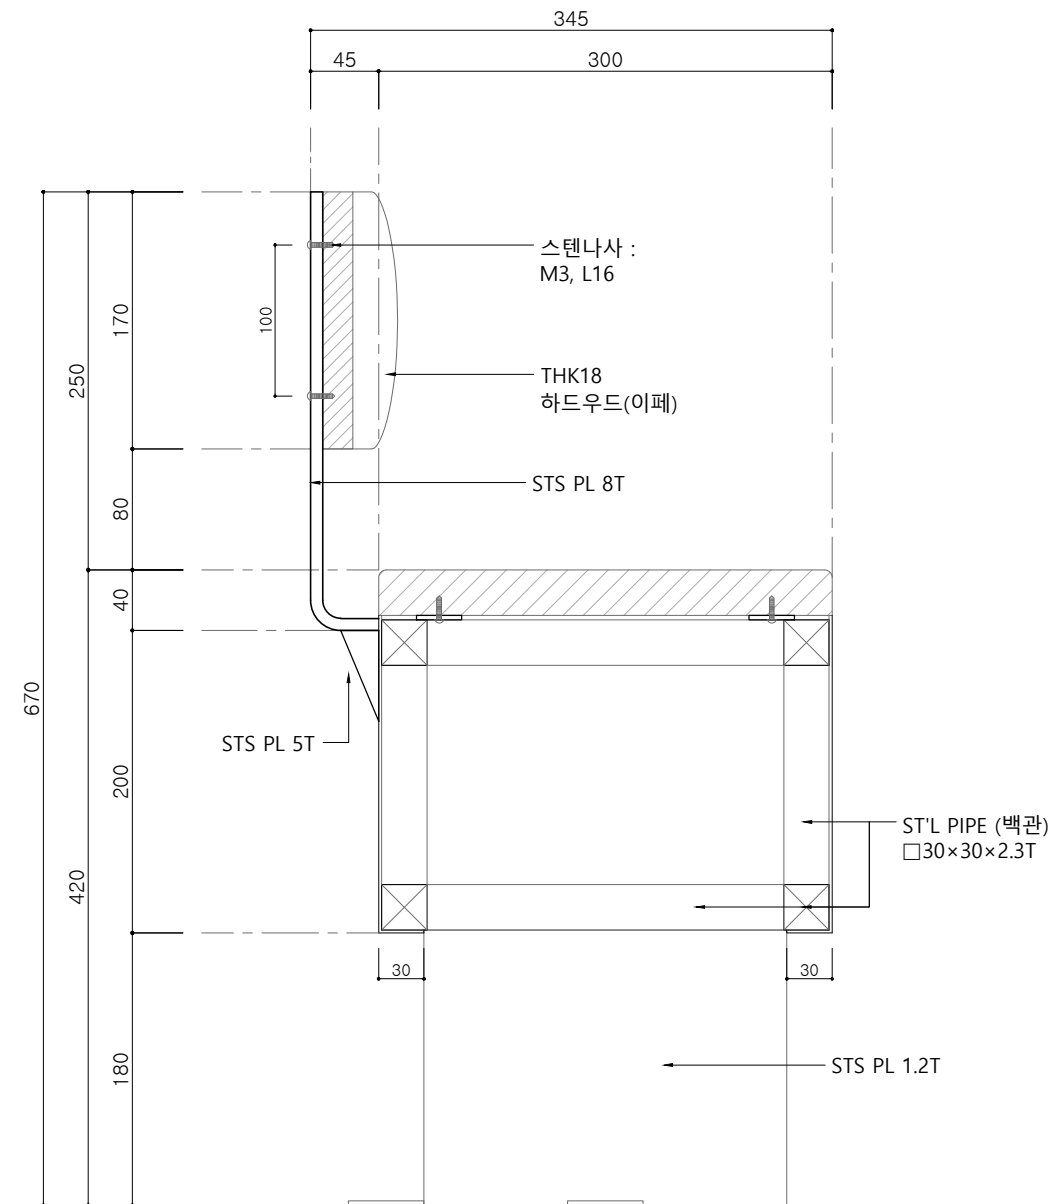

② 단면도 B-B'
SCALE = 1 : 5

비 고 (Note)

※ 금속면 마감

ST'L PIPE (백관) :
분체도장

STS PLATE : 분체도장

※ 목재면 마감

하드우드 (이페) :
오일스테인

공 사 명 (Project Title)

대전 로컬브랜드 및
공공시설물 개발 사업

도 면 명 (Drawing Title)

[③ 창창대로 브랜드 상징 오픈 스페이스]
포켓파크 _ 서편
스마트 고정형 벤치A _ 단면도

축 적 (Scale)

1 : 5

날 짜 (Date)

2025. 03

승 인 (Approved By)

검 토 (Checked By)

제 도 (Drawing By)

디 자 인 (Design By)

일련번호 (Sheet No.)

도면번호 (Drawing No.)

A-3404




[③ 창창대로 브랜드 상징 오픈 스페이스]


포켓파크 _ 서편 _ 스마트 고정형 벤치B _ 평,입면도

SCALE = 1 : 15

1 평면도
SCALE = 1 : 15

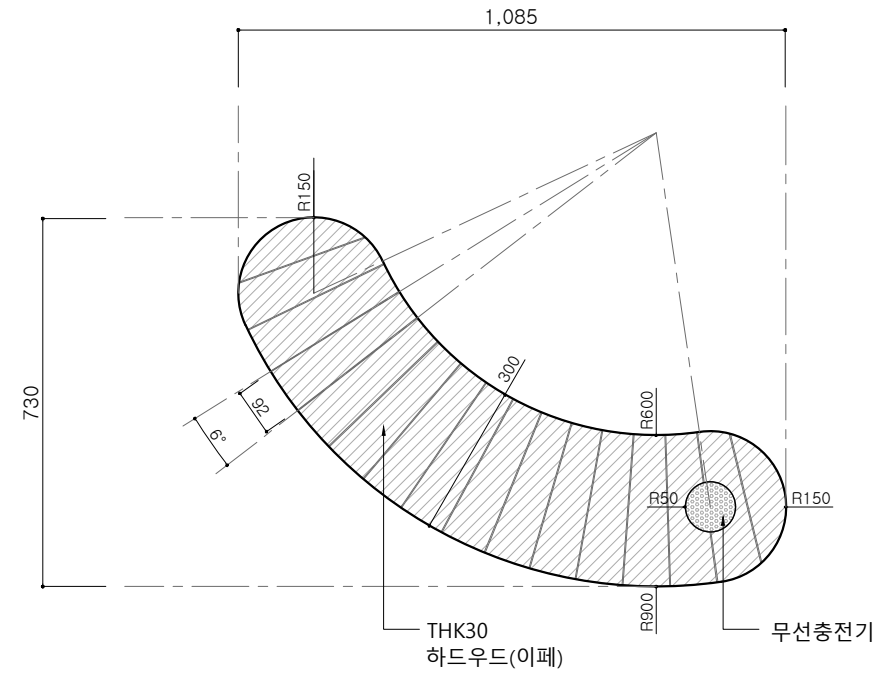

2 정면도
SCALE = 1 : 15

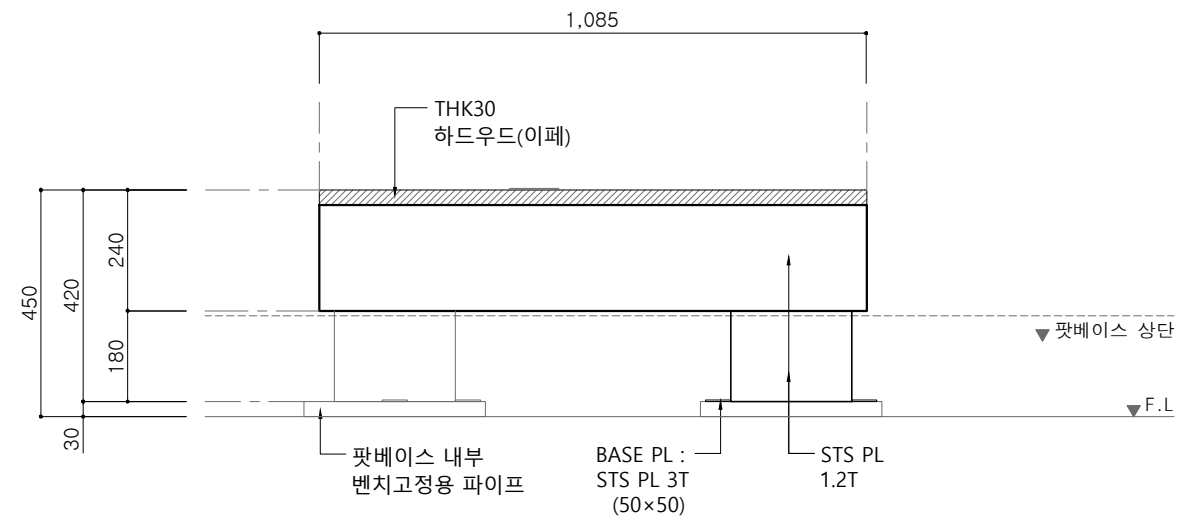

비 고 (Note)

※ 금속면 마감

ST'L PIPE (백관) :
분체도장

STS PLATE : 분체도장

※ 목재면 마감

하드우드 (이페) :
오일스테인

공 사 명 (Project Title)

대전 로컬브랜드 및
공공시설물 개발 사업

도 면 명 (Drawing Title)

[③ 창창대로 브랜드 상징 오픈 스페이스]
포켓파크 _ 서편
스마트 고정형 벤치B _ 평,입면도

축 적 (Scale)

1 : 15

날 짜 (Date)

2025. 03

승 인 (Approved By)

검 토 (Checked By)

제 도 (Drawing By)

디 자 인 (Design By)

일련번호 (Sheet No.)

도면번호 (Drawing No.)


A-3405



[③ 창창대로 브랜드 상징 오픈 스페이스]


포켓파크 _ 서편 _ 스마트 고정형 벤치B _ 기초도

SCALE = 1 : 15

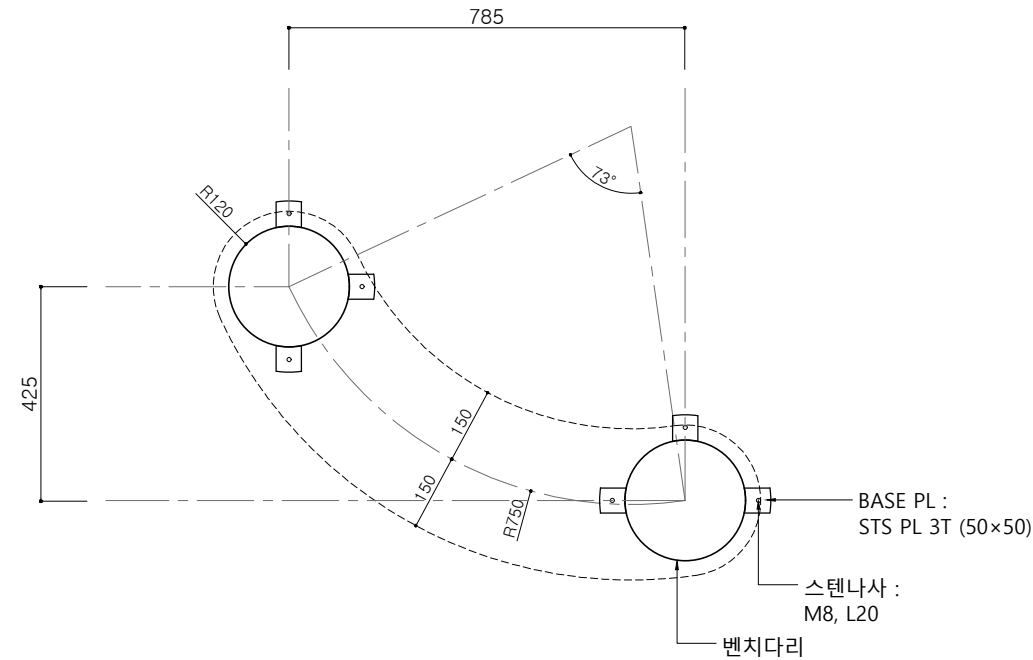

평면도

SCALE = 1 : 15

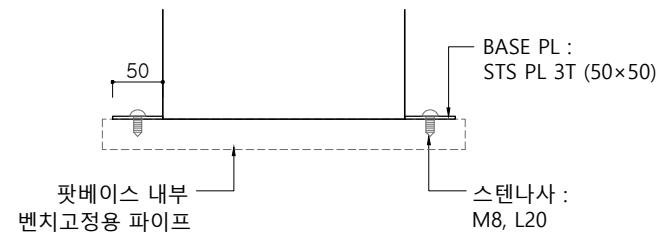

결합도

SCALE = 2 : 15

비 고 (Note)

※ 금속면 마감

ST'L PIPE (백관) :
분체도장

STS PLATE : 분체도장

※ 목재면 마감

하드우드 (이페) :
오일스테인

공 사 명 (Project Title)

대전 로컬브랜드 및
공공시설물 개발 사업

도 면 명 (Drawing Title)

[③ 창창대로 브랜드 상징 오픈 스페이스]
포켓파크 _ 서편
스마트 고정형 벤치B _ 기초도

축 적 (Scale)

1 : 15

날 짜 (Date)

2025. 03

승 인 (Approved By)

검 토 (Checked By)

제 도 (Drawing By)

디 자 인 (Design By)

일련번호 (Sheet No.)

도면번호 (Drawing No.)


A-3406




[③ 창창대로 브랜드 상징 오픈 스페이스]

포켓파크 _ 서편 _ 스마트 고정형 벤치B _ 구조도


SCALE = 1 : 15

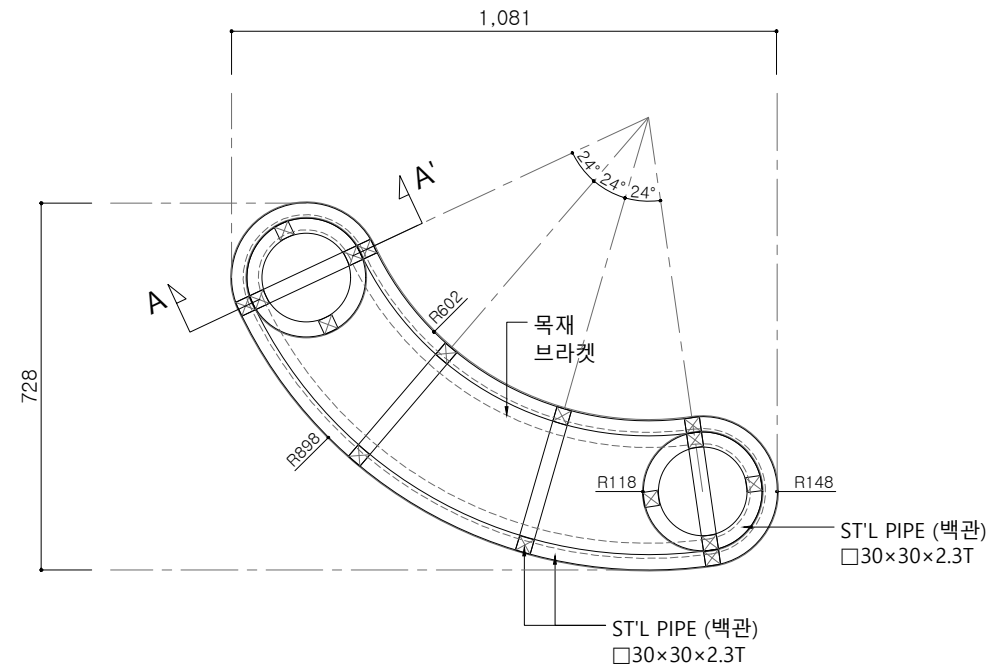

① 평면도
SCALE = 1 : 15

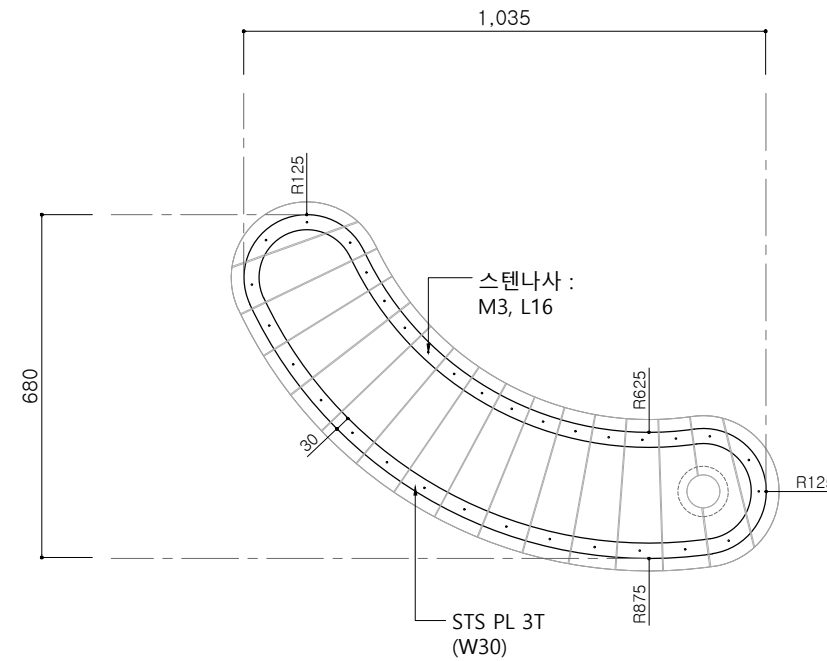

② 목재브라켓 평면도
SCALE = 1 : 15

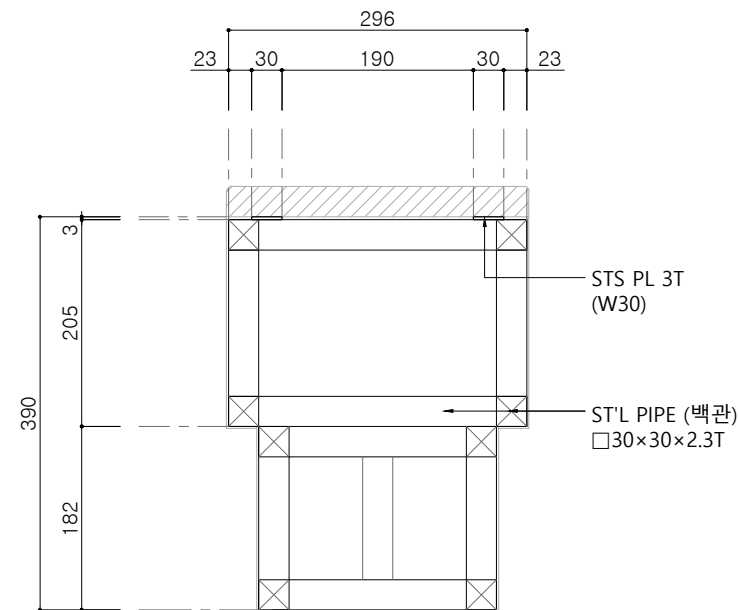

③ 단면도 A-A'
SCALE = 2 : 15

비 고 (Note)

※ 금속면 마감

ST'L PIPE (백관) :
분체도장

STS PLATE : 분체도장

※ 목재면 마감

하드우드 (이페) :
오일스테인

공 사 명 (Project Title)

대전 로컬브랜딩 및
공공시설물 개발 사업

도 면 명 (Drawing Title)

[③ 창창대로 브랜드 상징 오픈 스페이스]
포켓파크 _ 서편
스마트 고정형 벤치B _ 구조도

축 적 (Scale)

1 : 15

날 짜 (Date)

2025. 03

승 인 (Approved By)

검 토 (Checked By)

제 도 (Drawing By)

디 자 인 (Design By)

일련번호 (Sheet No.)


도면번호 (Drawing No.)

A-3407



[③ 창창대로 브랜드 상징 오픈 스페이스]

포켓파크 _ 서편 _ 스마트 고정형 벤치B _ 단면도


SCALE = 1 : 5

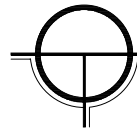

KEY MAP

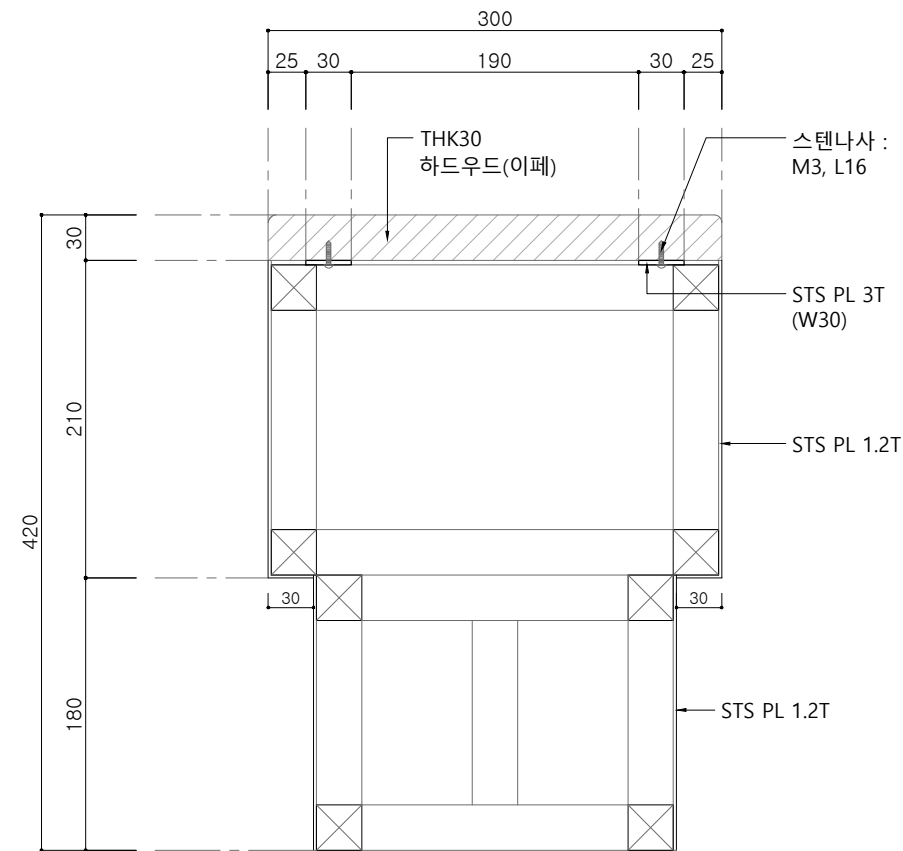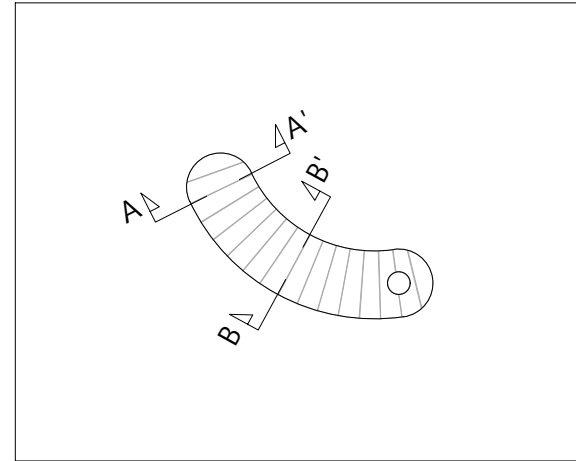

① 단면도 A-A'
SCALE = 1 : 5

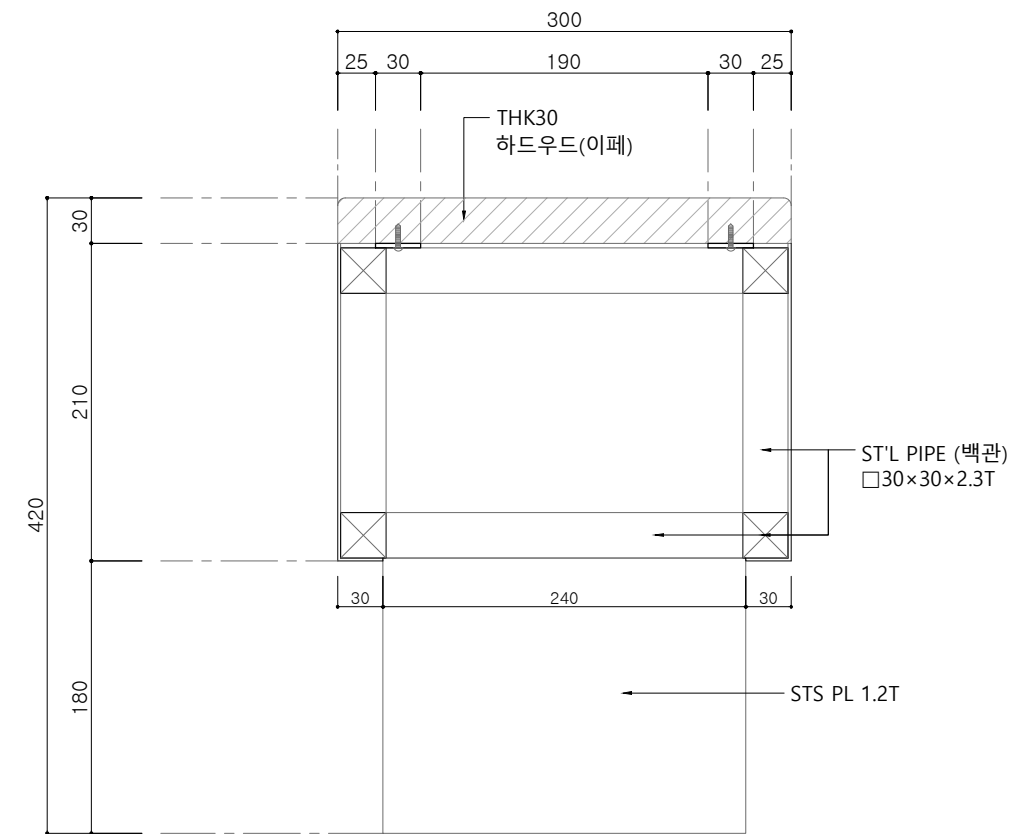

② 단면도 B-B'
SCALE = 1 : 5

비 고 (Note)

※ 금속면 마감

ST'L PIPE (백관) :
분체도장

STS PLATE : 분체도장

※ 목재면 마감

하드우드 (이페) :
오일스테인

공 사 명 (Project Title)

대전 로컬브랜드 및
공공시설물 개발 사업

도 면 명 (Drawing Title)

[③ 창창대로 브랜드 상징 오픈 스페이스]
포켓파크 _ 서편
스마트 고정형 벤치B _ 단면도

축 적 (Scale)

1 : 5

날 짜 (Date)

2025. 03

승 인 (Approved By)

검 토 (Checked By)

제 도 (Drawing By)

디 자 인 (Design By)

일련번호 (Sheet No.)

도면번호 (Drawing No.)


A-3408




[③ 창창대로 브랜드 상징 오픈 스페이스]

포켓파크 _ 서편 _ 스마트 고정형 벤치 _ 공통 _ 무선충전기 상세도


SCALE = 1 : 5

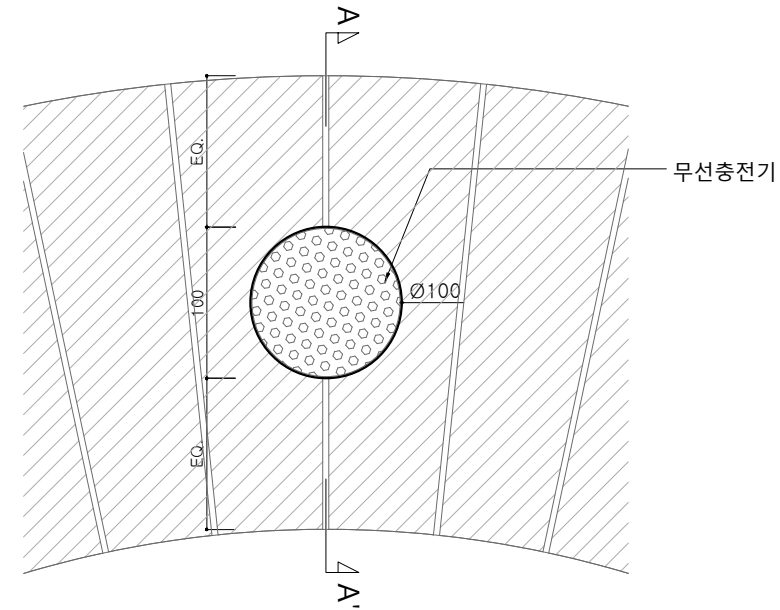

① 평면도
SCALE = 1 : 5

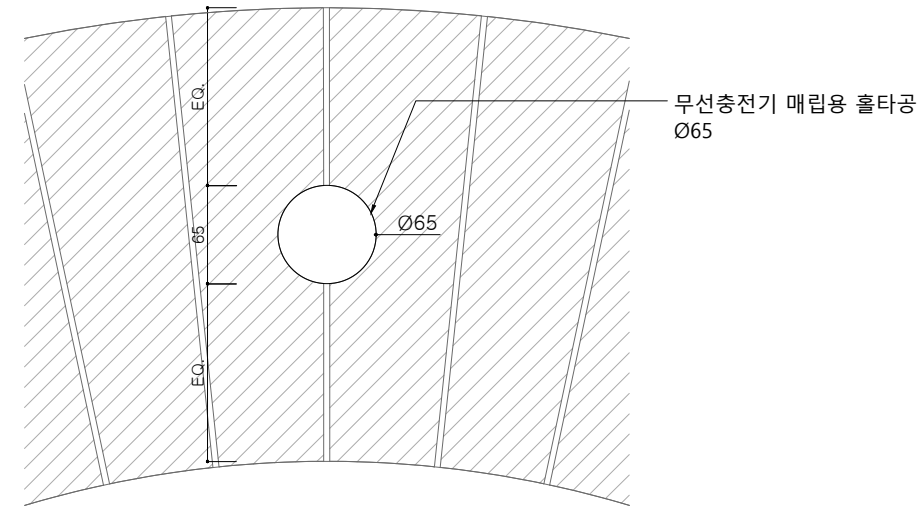

② 홀타공 평면도
SCALE = 1 : 5

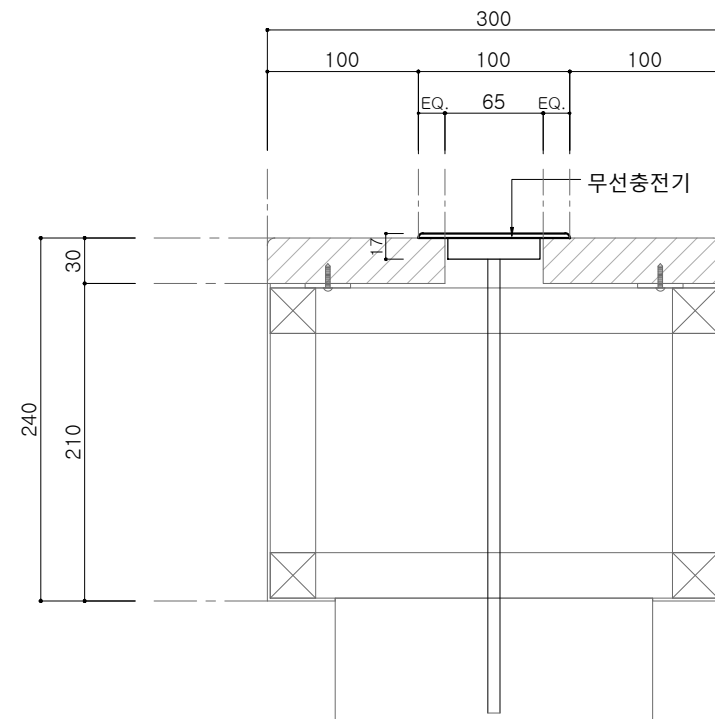

③ 단면도 A-A'
SCALE = 1 : 5



Electrical info:

- Input Voltage Range: 10-30V DC (12/24V system)
- Input current max: 1.5A
- Output Power: 5W (5V,1A)
- Standby Power Draw : < 0.03W
- Qi, CE, FCC, ROHS Certified.

Waterproof Rating: IPX6

④ 제품 정보
SCALE = NONE

비 고 (Note)

공 사 명 (Project Title)

대전 로컬브랜딩 및
공공시설물 개발 사업

도 면 명 (Drawing Title)

[③ 창창대로 브랜드 상징 오픈 스페이스]
포켓파크 _ 서편 _ 스마트 고정형 벤치
공통 _ 무선충전기 상세도

축 적 (Scale)

1 : 5

날 짜 (Date)

2025. 03

승 인 (Approved By)

검 토 (Checked By)

제 도 (Drawing By)

디 자 인 (Design By)

일련번호 (Sheet No.)

도면번호 (Drawing No.)


A-3409

[③ 창창대로 브랜드 상징 오픈 스페이스]


포켓파크 _ 서편 _ 화분1

SCALE = 1 : 10


① 평면도
SCALE = 1 : 10

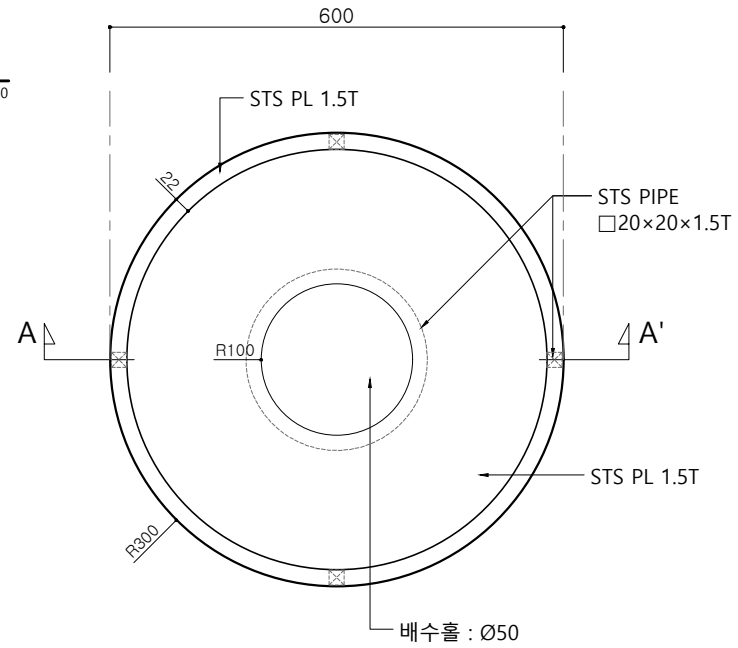

② 정면도
SCALE = 1 : 10

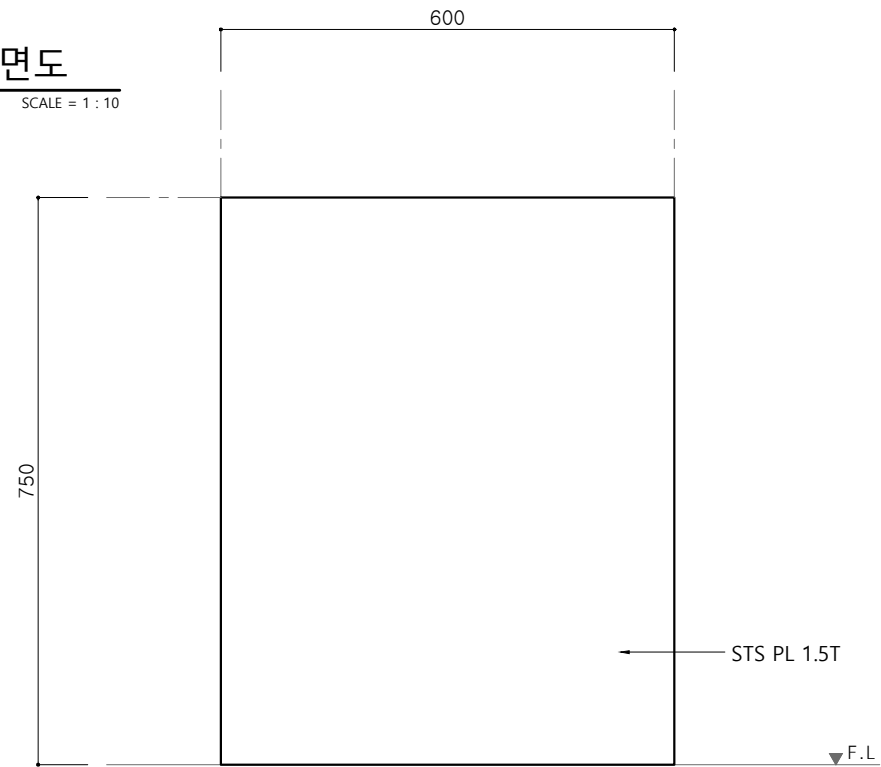

③ 단면도 A-A'
SCALE = 1 : 10

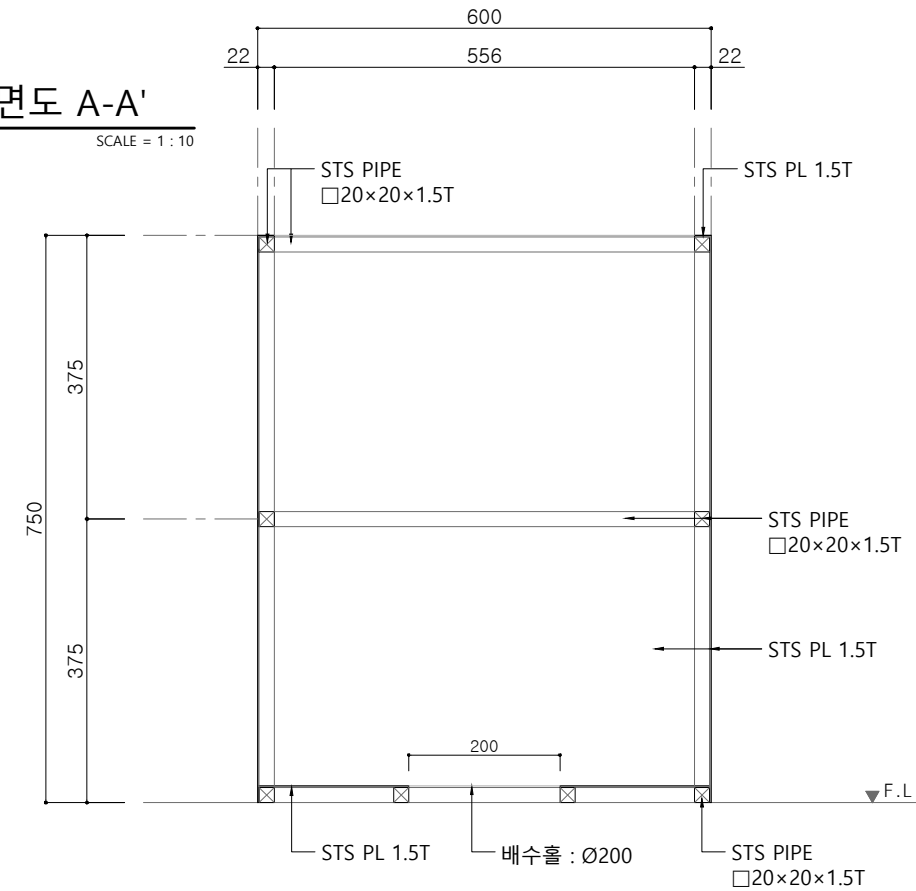

비 고 (Note)

※ 금속면 마감

STS PIPE, STS PLATE :
분체도장

공 사 명 (Project Title)

대전 로컬브랜딩 및
공공시설물 개발 사업

도 면 명 (Drawing Title)

[③ 창창대로 브랜드 상징 오픈 스페이스]
포켓파크 _ 서편
화분1

축 적 (Scale)

1 : 10

날 짜 (Date)

2025. 03

승 인 (Approved By)

검 토 (Checked By)

제 도 (Drawing By)

디 자 인 (Design By)

일련번호 (Sheet No.)


도면번호 (Drawing No.)

A-3501


[③ 창창대로 브랜드 상징 오픈 스페이스]

포켓파크 _ 서편 _ 화분2


SCALE = 1 : 10

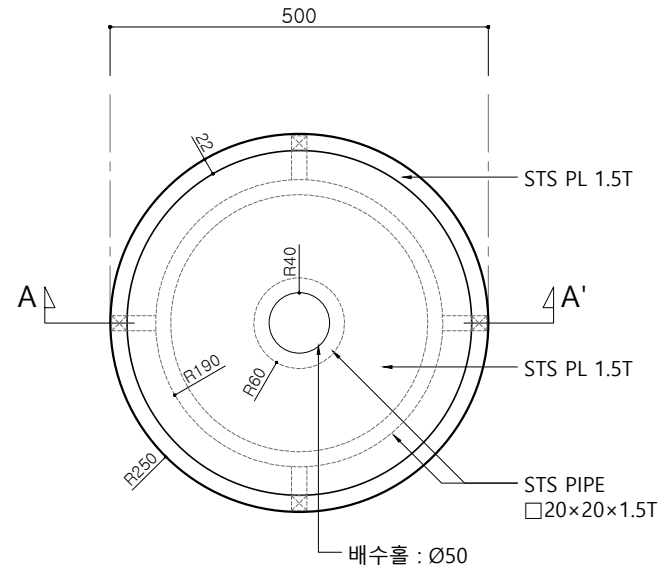

① 평면도
SCALE = 1 : 10

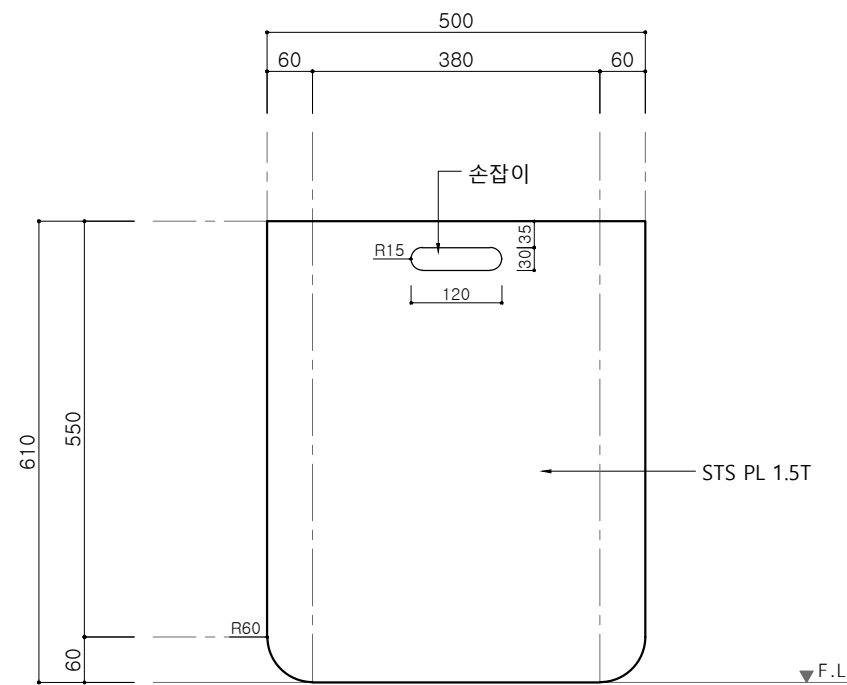

② 정면도
SCALE = 1 : 10

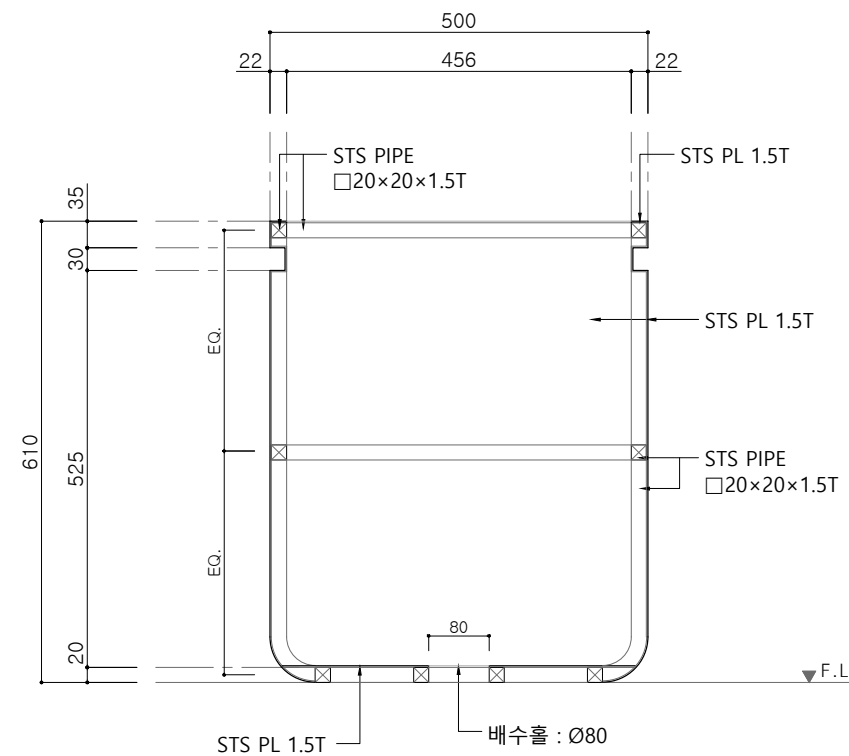

③ 단면도 A-A'
SCALE = 1 : 10

비 고 (Note)

※ 금속면 마감

STS PIPE, STS PLATE
: 분체도장

공 사 명 (Project Title)

대전 로컬브랜드 및
공공시설물 개발 사업

도 면 명 (Drawing Title)

[③ 창창대로 브랜드 상징 오픈 스페이스]
포켓파크 _ 서편
화분2

축 적 (Scale)

1 : 10

날 짜 (Date)

2025. 03

승 인 (Approved By)

검 토 (Checked By)


제 도 (Drawing By)

디 자 인 (Design By)

일련번호 (Sheet No.)

도면번호 (Drawing No.)


A-3502

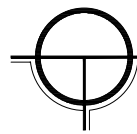


[③ 창창대로 브랜드 상징 오픈 스페이스]

포켓파크 _ 서편 _ 화분3


SCALE = 1 : 10

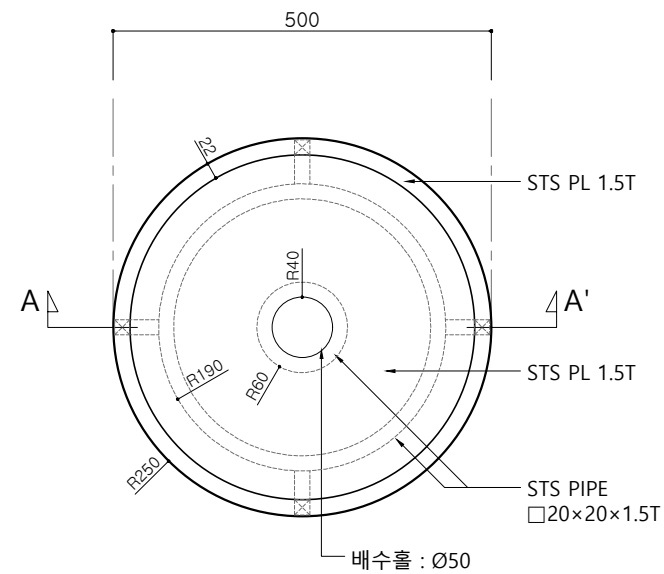

1 평면도
SCALE = 1 : 10

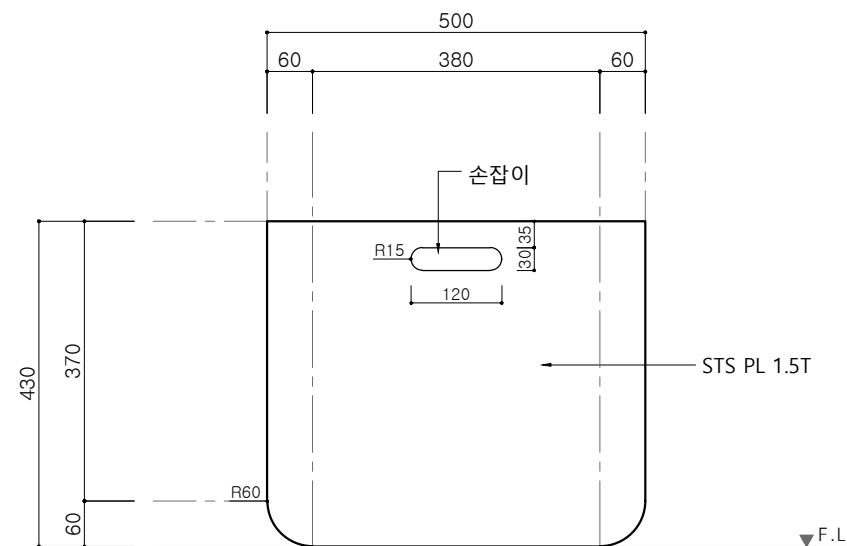

2 정면도
SCALE = 1 : 10

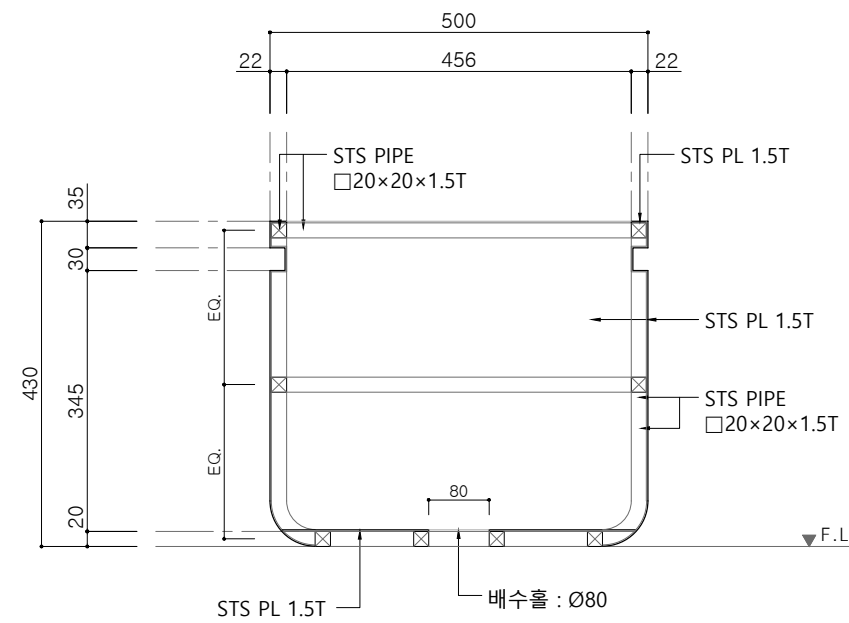

3 단면도 A-A'
SCALE = 1 : 10

비 고 (Note)

※ 금속면 마감

STS PIPE, STS PLATE
: 분체도장

공 사 명 (Project Title)

대전 로컬브랜드 및
공공시설물 개발 사업

도 면 명 (Drawing Title)

[③ 창창대로 브랜드 상징 오픈 스페이스]
포켓파크 _ 서편
화분3

축 적 (Scale)

1 : 10

날 짜 (Date)

2025. 03

승 인 (Approved By)

검 토 (Checked By)

제 도 (Drawing By)

디 자 인 (Design By)

일련번호 (Sheet No.)

도면번호 (Drawing No.)


A-3503




[③ 창창대로 브랜드 상징 오픈 스페이스]

포켓파크 _ 서편 _ 스툴1


SCALE = 1 : 10

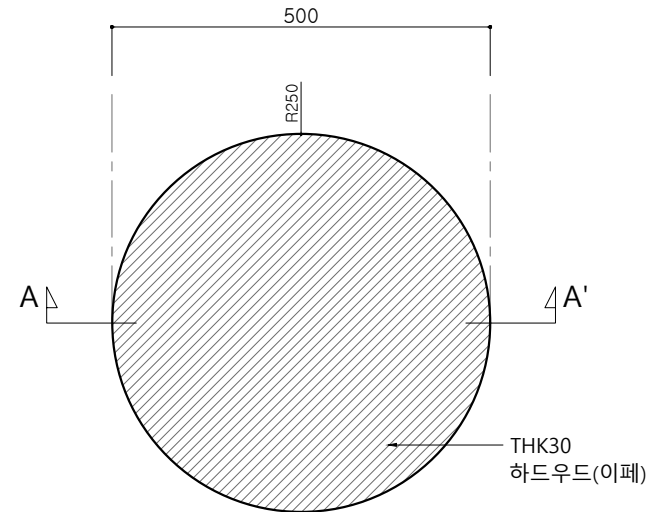


① 평면도
SCALE = 1 : 10

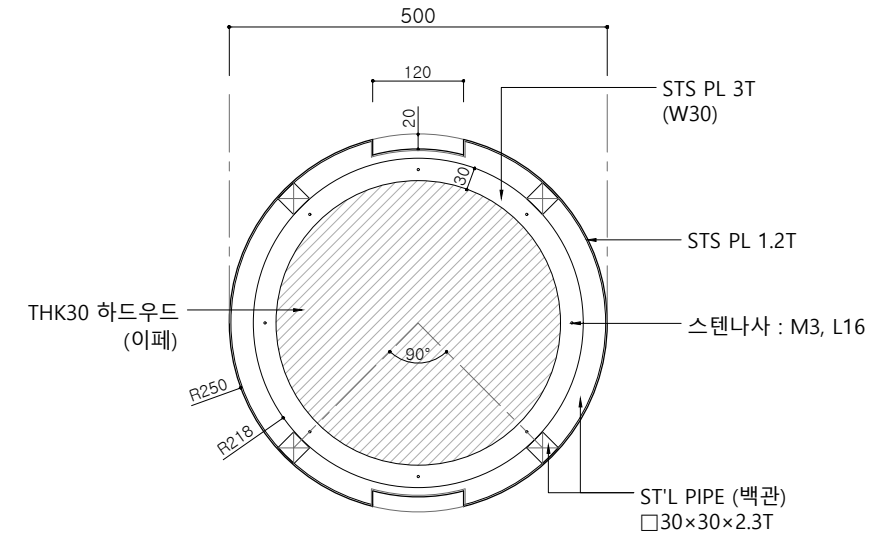

④ 단면도 B-B'
SCALE = 1 : 10

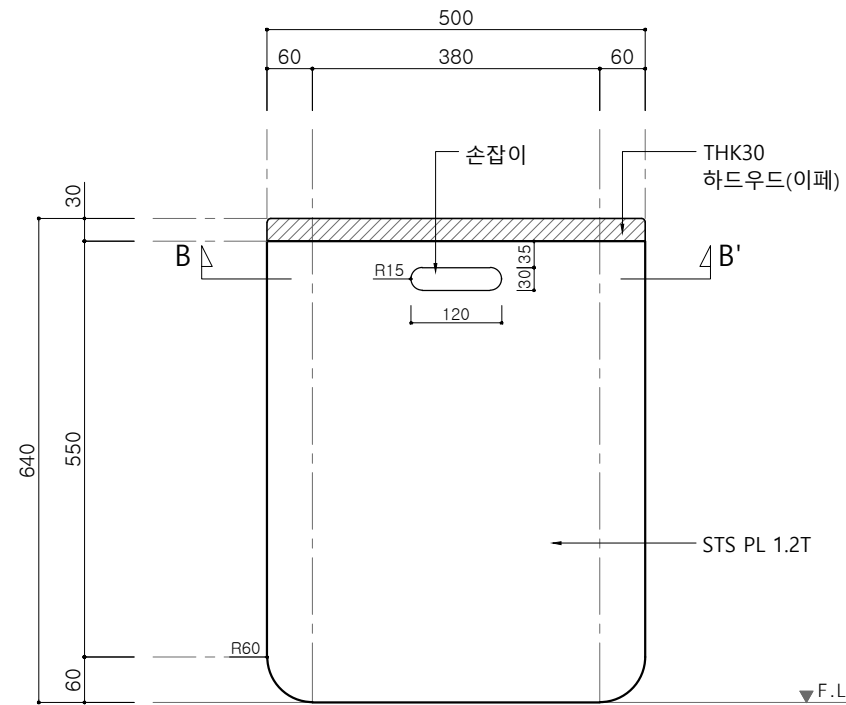

② 정면도
SCALE = 1 : 10

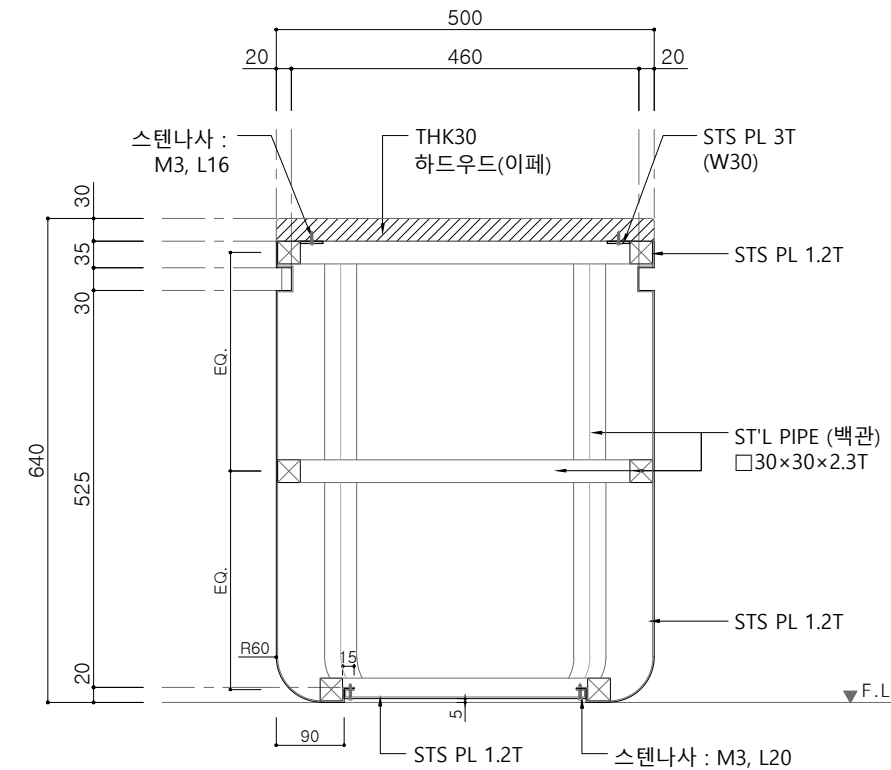

③ 단면도 A-A'
SCALE = 1 : 10


비 고 (Note)
※ 금속면 마감 STS PIPE, STS PLATE : 분체도장
※ 목재면 마감 하드우드 (이페) : 오일스테인
공 사 명 (Project Title)
대전 로컬브랜드 및 공공시설물 개발 사업
도 면 명 (Drawing Title)
[③ 창창대로 브랜드 상징 오픈 스페이스] 포켓파크 _ 서편 스툴1
축 적 (Scale)
1 : 10
날 짜 (Date)
2025. 03
승 인 (Approved By)
검 토 (Checked By)
제 도 (Drawing By)
디 자 인 (Design By)
일련번호 (Sheet No.)
도면번호 (Drawing No.)
A-3504




[③ 창창대로 브랜드 상징 오픈 스페이스]

포켓파크 _ 서편 _ 스툴2


SCALE = 1 : 10

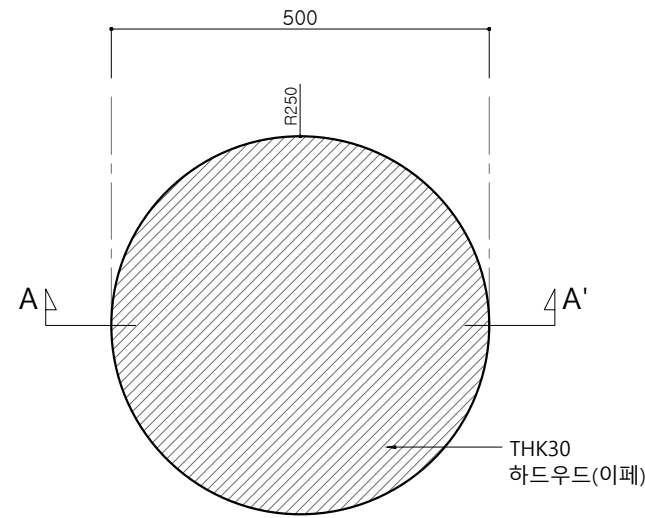


① 평면도
SCALE = 1 : 10

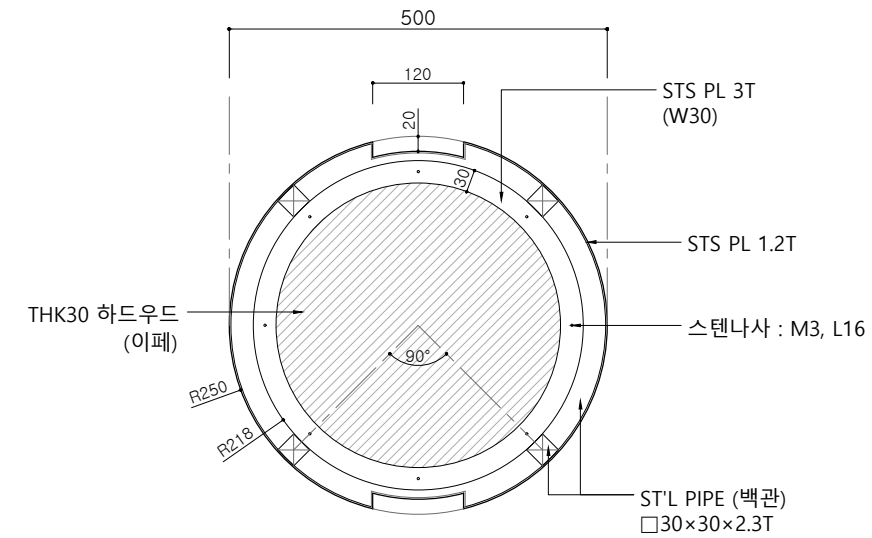

④ 단면도 B-B'
SCALE = 1 : 10

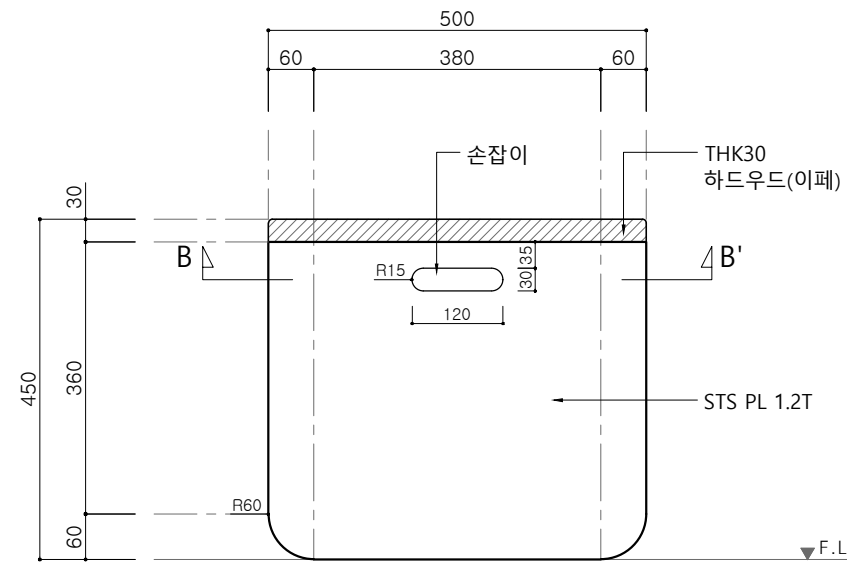

② 정면도
SCALE = 1 : 10

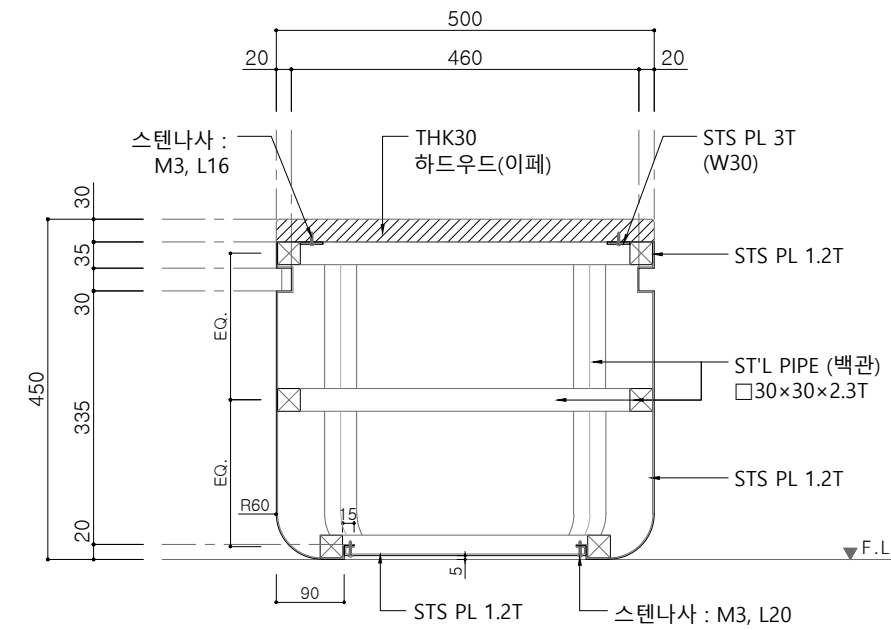

③ 단면도 A-A'
SCALE = 1 : 10


비 고 (Note)
※ 금속면 마감 STS PIPE, STS PLATE : 분체도장
※ 목재면 마감 하드우드 (이페) : 오일스테인
공 사 명 (Project Title)
대전 로컬브랜드 및 공공시설물 개발 사업
도 면 명 (Drawing Title)
[③ 창창대로 브랜드 상징 오픈 스페이스] 포켓파크 _ 서편 스툴2
축 적 (Scale)
1 : 10
날 짜 (Date)
2025. 03
승 인 (Approved By)
검 토 (Checked By)
제 도 (Drawing By)
디 자 인 (Design By)
일련번호 (Sheet No.)
도면번호 (Drawing No.)
A-3505




[③ 창창대로 브랜드 상징 오픈 스페이스]

포켓파크 _ 서편 _ 스툴3


SCALE = 1 : 10

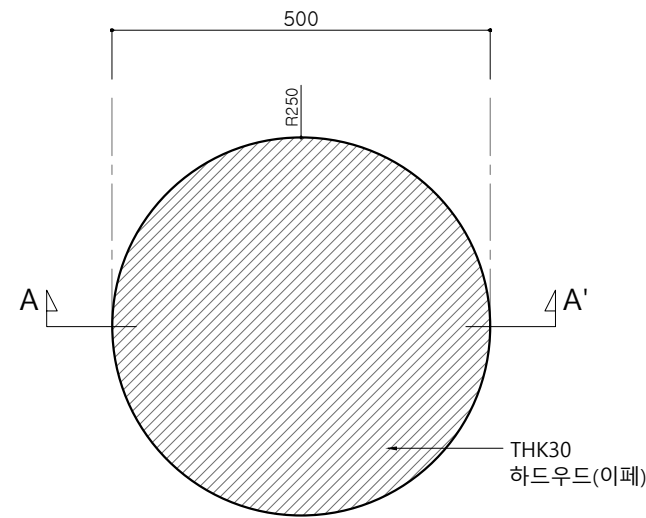


1 평면도
SCALE = 1 : 10

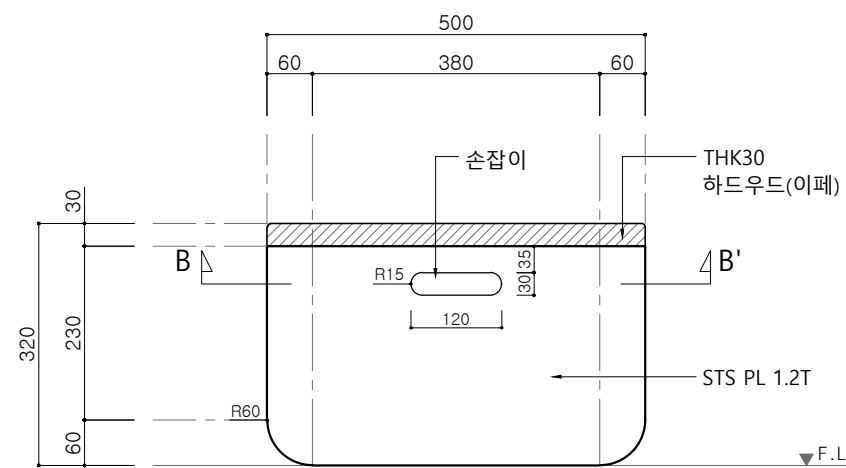

2 정면도
SCALE = 1 : 10

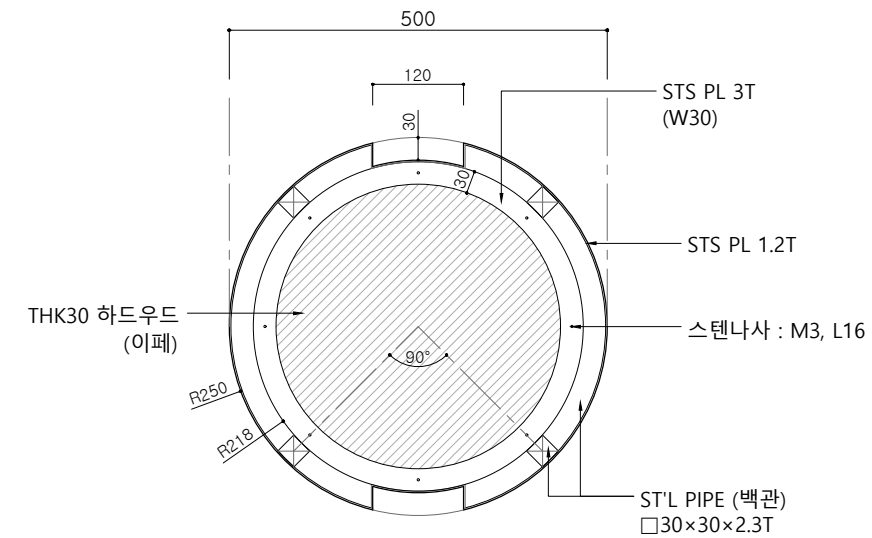


4 단면도 B-B'
SCALE = 1 : 10

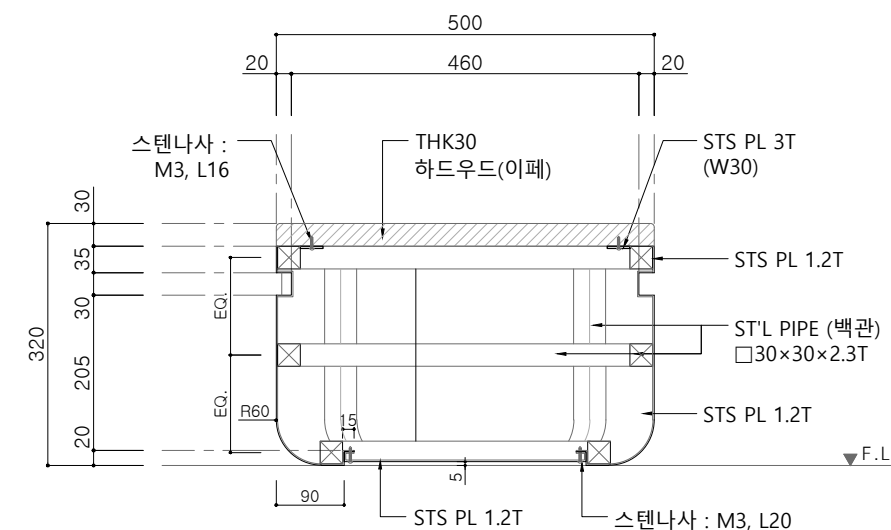

3 단면도 A-A'
SCALE = 1 : 10


비 고 (Note)
※ 금속면 마감 STS PIPE, STS PLATE : 분체도장
※ 목재면 마감 하드우드 (이페) : 오일스테인
공 사 명 (Project Title)
대전 로컬브랜드 및 공공시설물 개발 사업
도 면 명 (Drawing Title)
[③ 창창대로 브랜드 상징 오픈 스페이스] 포켓파크 _ 서편 스툴3
축 적 (Scale)
1 : 10
날 짜 (Date)
2025. 03
승 인 (Approved By)
검 토 (Checked By)
제 도 (Drawing By)
디 자 인 (Design By)
일련번호 (Sheet No.)
도면번호 (Drawing No.)
A-3506

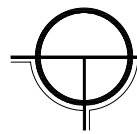


[③ 창창대로 브랜드 상징 오픈 스페이스]

포켓파크 _ 서편 _ 사인물 _ 평, 입면도


SCALE = 1 : 20

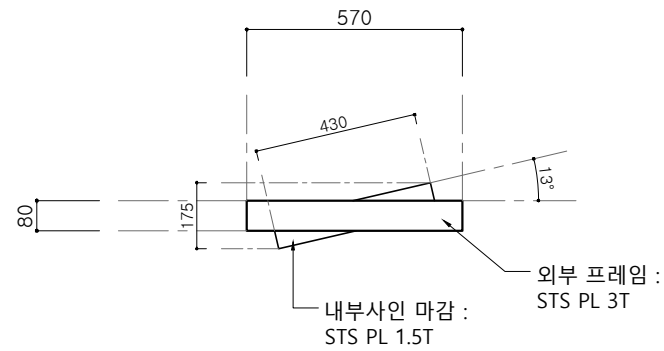

① 평면도
SCALE = 1 : 20

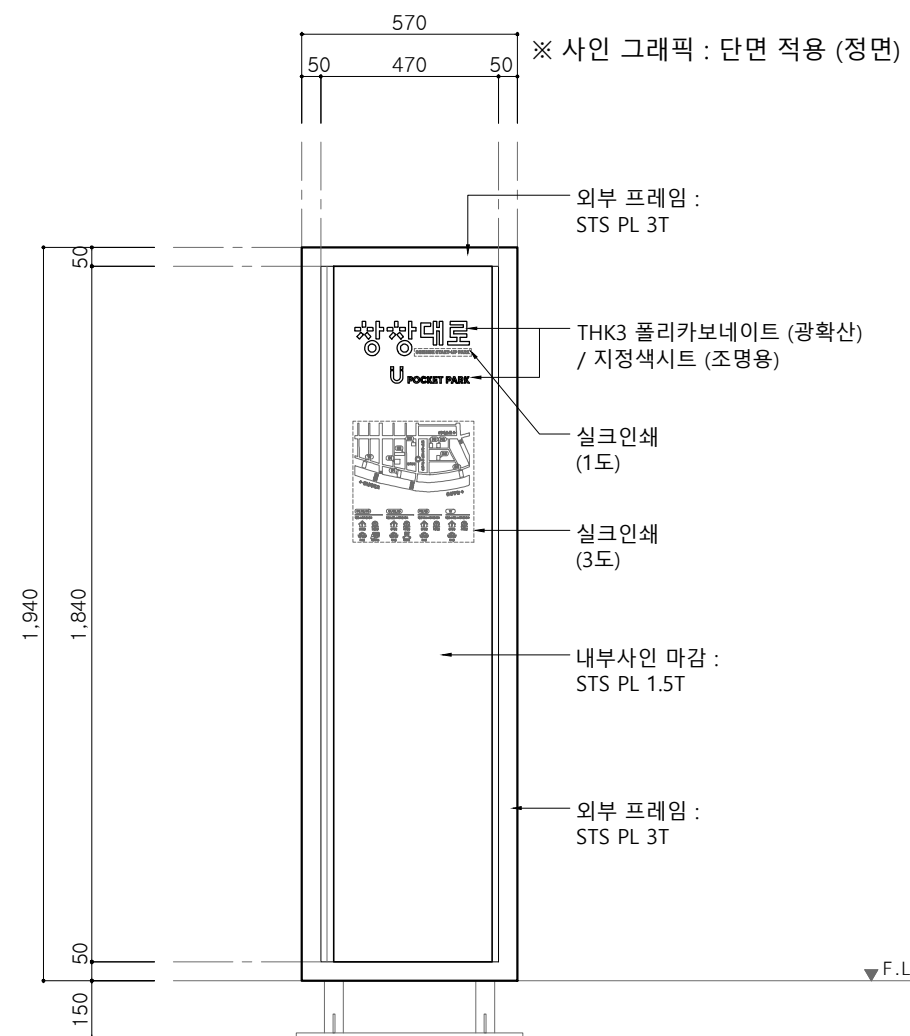

② 정면도
SCALE = 1 : 20

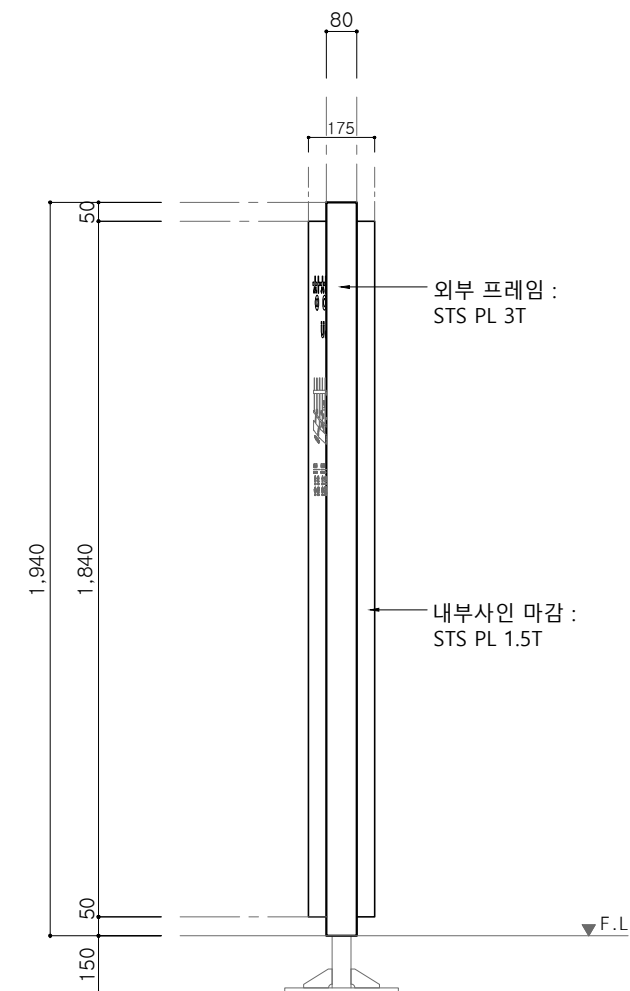

③ 우측면도
SCALE = 1 : 20

비 고 (Note)

※ 금속면 마감

ST'L PLATE :
녹막이페인트/ 분체도장

ST'L PIPE (백관)
: 분체도장

EGI SHEET : 분체도장

STS PIPE, STS PLATE
: 분체도장

공 사 명 (Project Title)

대전 로컬브랜딩 및
공공시설물 개발 사업

도 면 명 (Drawing Title)

[③ 창창대로 브랜드 상징 오픈 스페이스]
포켓파크 _ 서편
사인물 _ 평, 입면도

축 적 (Scale)

1 : 20

날 짜 (Date)

2025. 03

승 인 (Approved By)

검 토 (Checked By)


제 도 (Drawing By)

디 자 인 (Design By)

일련번호 (Sheet No.)

도면번호 (Drawing No.)


A-3601

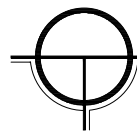


[③ 창창대로 브랜드 상징 오픈 스페이스]

포켓파크 _ 서편 _ 사인물 _ 평, 입면도 _ 내부사인


SCALE = 1 : 15

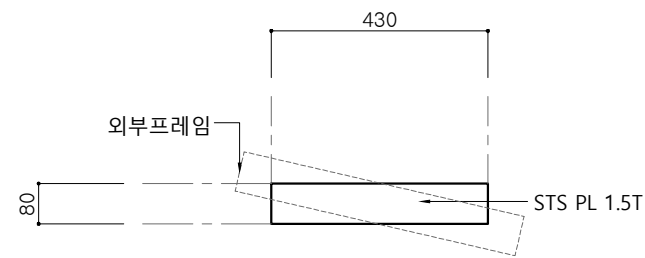

1 평면도
SCALE = 1 : 15

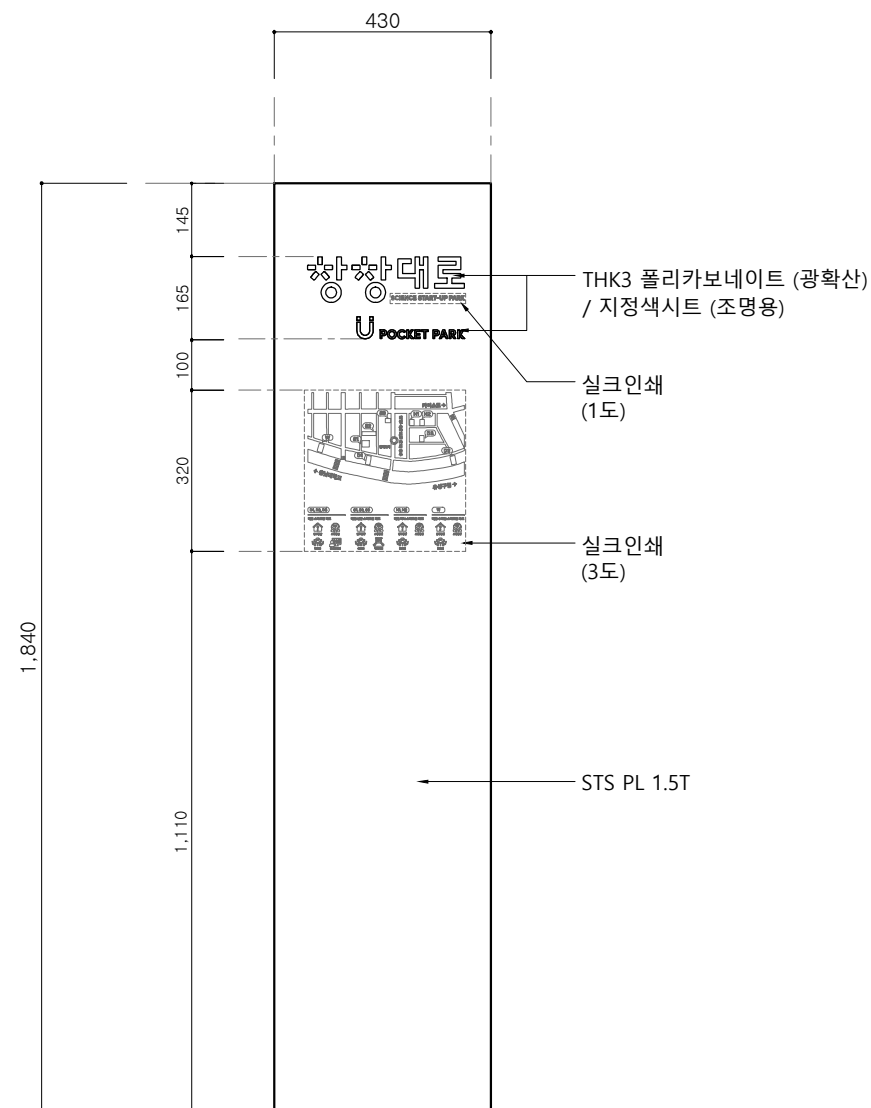

2 정면도
SCALE = 1 : 15

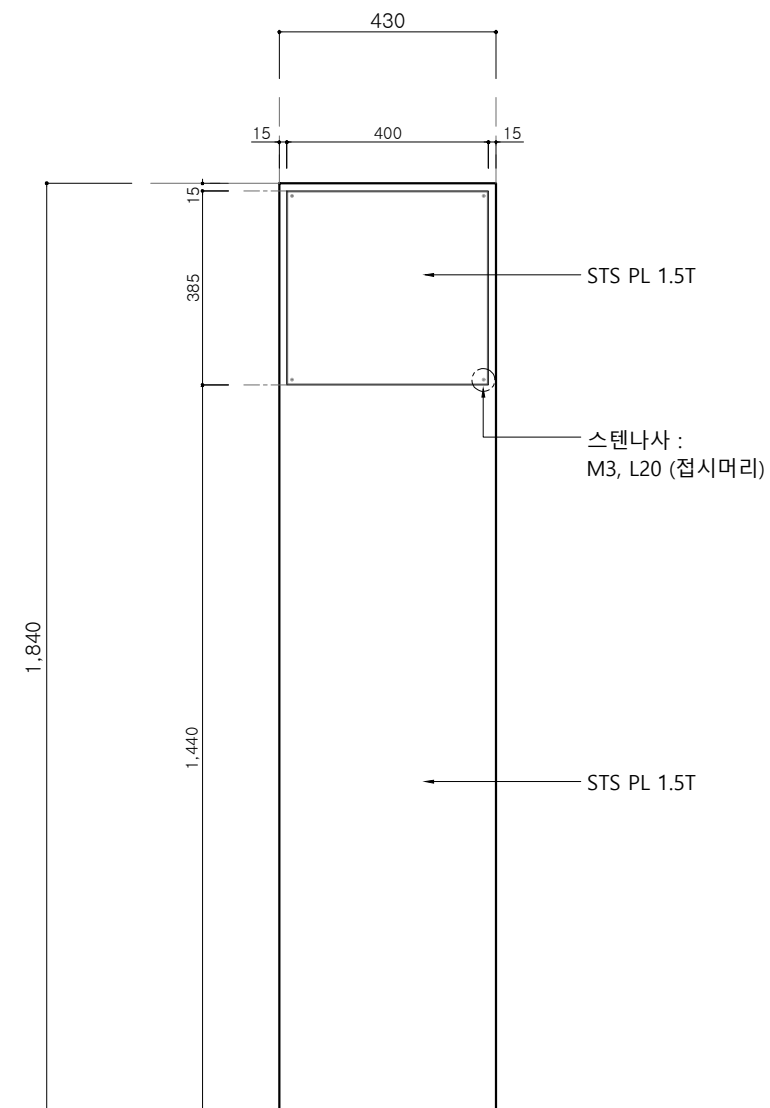

3 배면도
SCALE = 1 : 15

비 고 (Note)

※ 금속면 마감

ST'L PLATE :
녹막이페인트/ 분체도장

ST'L PIPE (백관)
: 분체도장

EGI SHEET : 분체도장

STS PIPE, STS PLATE
: 분체도장

공 사 명 (Project Title)

대전 로컬브랜딩 및
공공시설물 개발 사업

도 면 명 (Drawing Title)

[③ 창창대로 브랜드 상징 오픈 스페이스]
포켓파크 _ 서편
사인물 _ 평, 입면도 _ 내부사인

축 적 (Scale)

1 : 15

날 짜 (Date)

2025. 03

승 인 (Approved By)

검 토 (Checked By)


제 도 (Drawing By)

디 자 인 (Design By)

일련번호 (Sheet No.)

도면번호 (Drawing No.)


A-3602

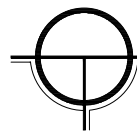


[③ 창창대로 브랜드 상징 오픈 스페이스]

포켓파크 _ 서편 _ 사인물 _ 기초도


SCALE = 1 : 15

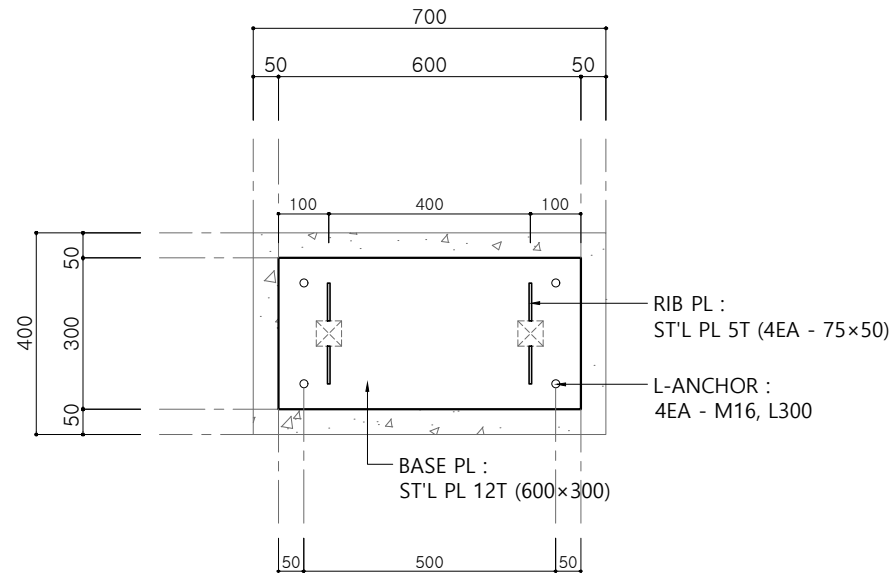

① 평면도
SCALE = 1 : 15

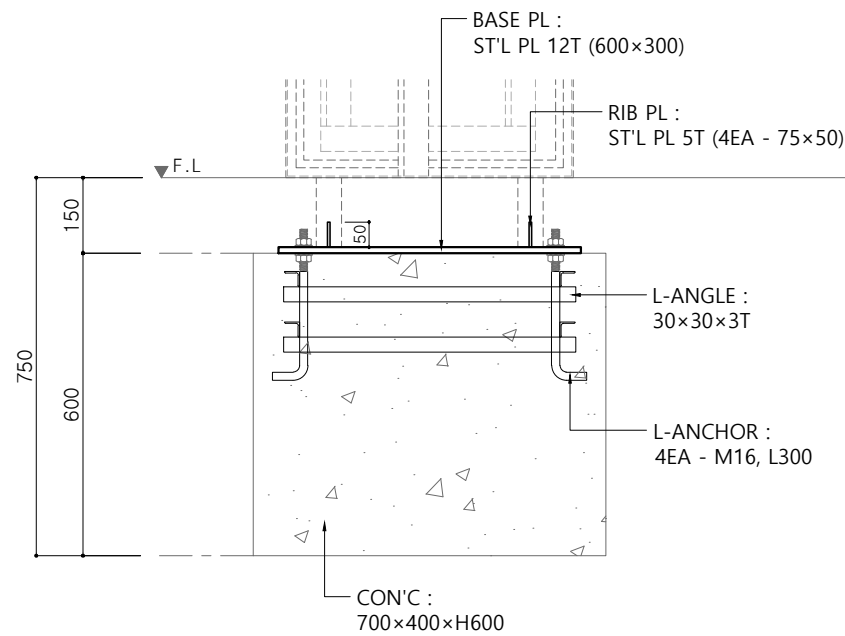

② 정면도
SCALE = 1 : 15

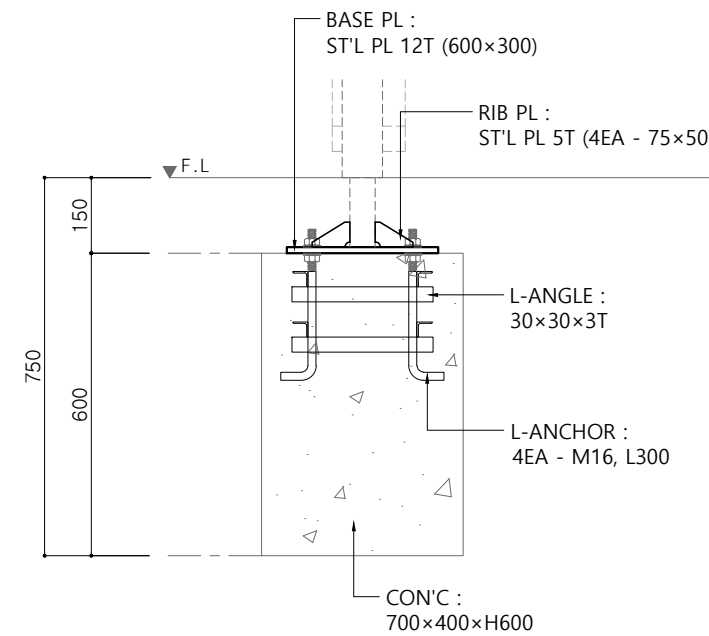

③ 우측면도
SCALE = 1 : 15

비 고 (Note)

※ 금속면 마감

ST'L PLATE :
녹막이페인트/ 분체도장

ST'L PIPE (백관)
: 분체도장

EGI SHEET : 분체도장

STS PIPE, STS PLATE
: 분체도장

공 사 명 (Project Title)

대전 로컬브랜드 및
공공시설물 개발 사업

도 면 명 (Drawing Title)

[③ 창창대로 브랜드 상징 오픈 스페이스]
포켓파크 _ 서편
사인물 _ 기초도

축 적 (Scale)

1 : 15

날 짜 (Date)

2025. 03

승 인 (Approved By)

검 토 (Checked By)

제 도 (Drawing By)

디 자 인 (Design By)

일련번호 (Sheet No.)

도면번호 (Drawing No.)


A-3603




[③ 창창대로 브랜드 상징 오픈 스페이스]

포켓파크 _ 서편 _ 사인물 _ 구조도


SCALE = 1 : 15

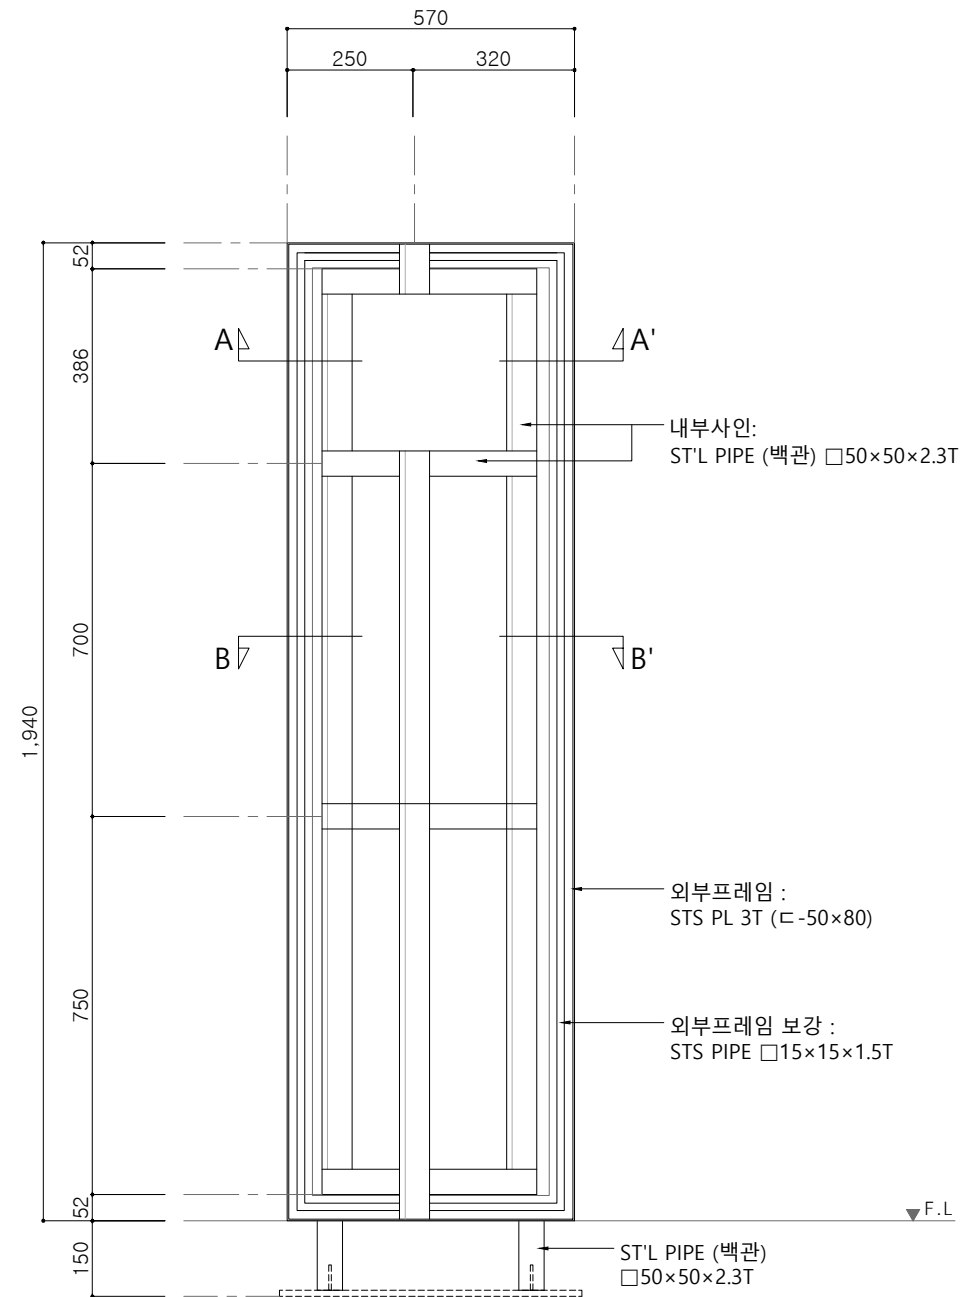

① 정면도
SCALE = 1 : 50

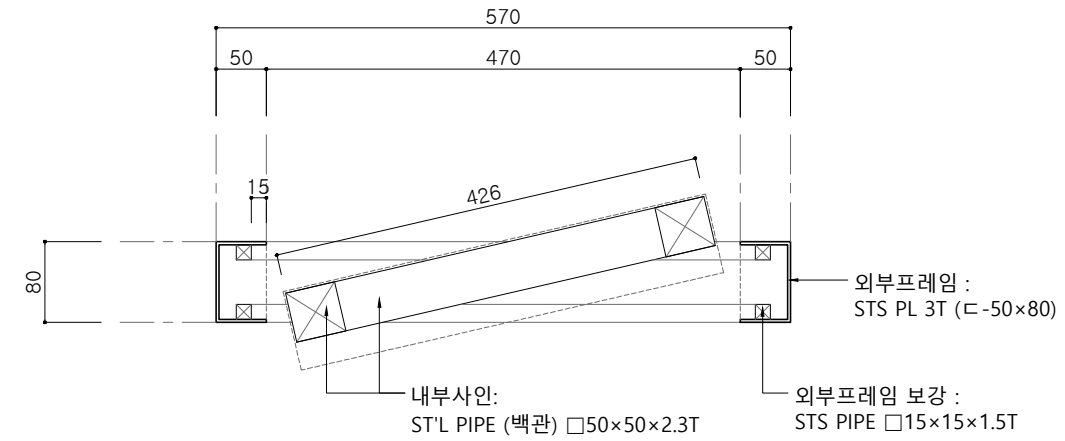

② 단면도 A-A'
SCALE = 2 : 15

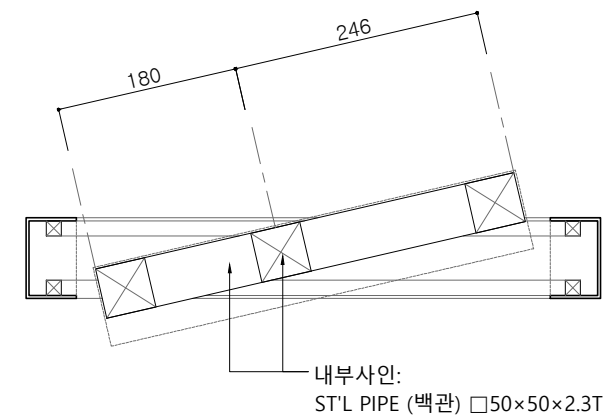

③ 단면도 B-B'
SCALE = 2 : 15

비 고 (Note)

※ 금속면 마감

ST'L PLATE :
녹막이페인트/ 분체도장

ST'L PIPE (백관)
: 분체도장

EGI SHEET : 분체도장

STS PIPE, STS PLATE
: 분체도장

공 사 명 (Project Title)

대전 로컬브랜드 및
공공시설물 개발 사업

도 면 명 (Drawing Title)

[③ 창창대로 브랜드 상징 오픈 스페이스]
포켓파크 _ 서편
사인물 _ 구조도

축 적 (Scale)

1 : 15

날 짜 (Date)

2025. 03

승 인 (Approved By)

검 토 (Checked By)

제 도 (Drawing By)

디 자 인 (Design By)

일련번호 (Sheet No.)

도면번호 (Drawing No.)

A-3604





[③ 창창대로 브랜드 상징 오픈 스페이스]


포켓파크 _ 서편 _ 사인물 _ 단면도 _ 외부프레임

SCALE = 1 : 15


KEY MAP

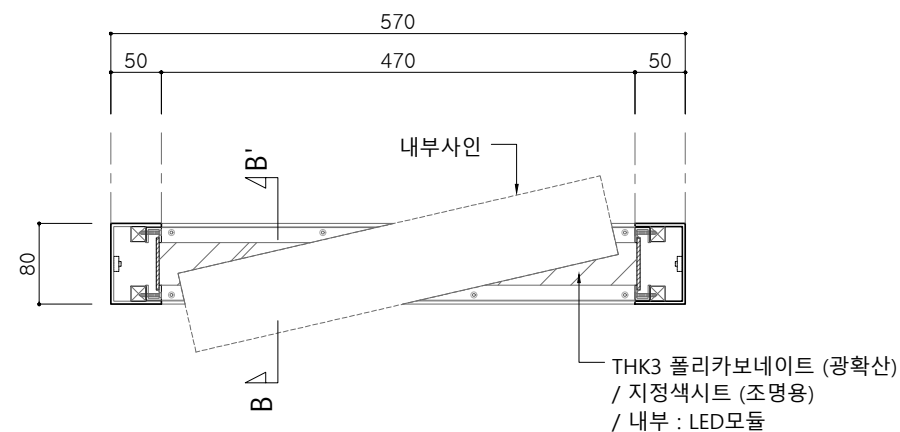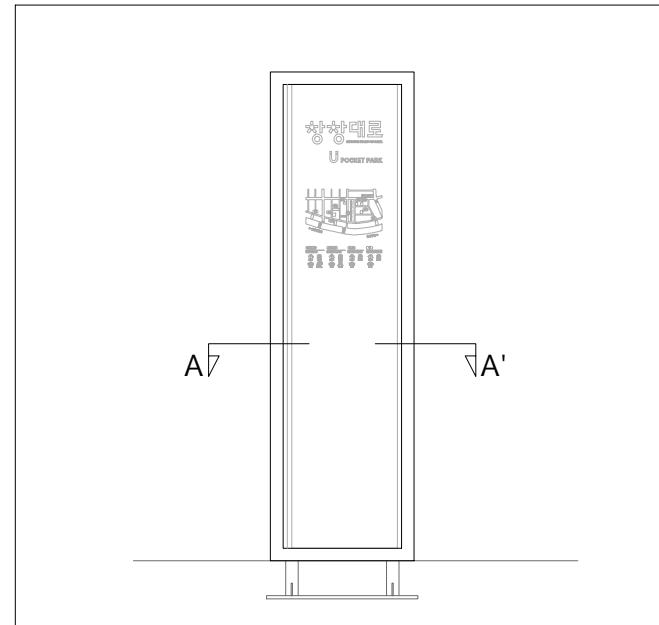

① 단면도 A-A'
SCALE = 2 : 15

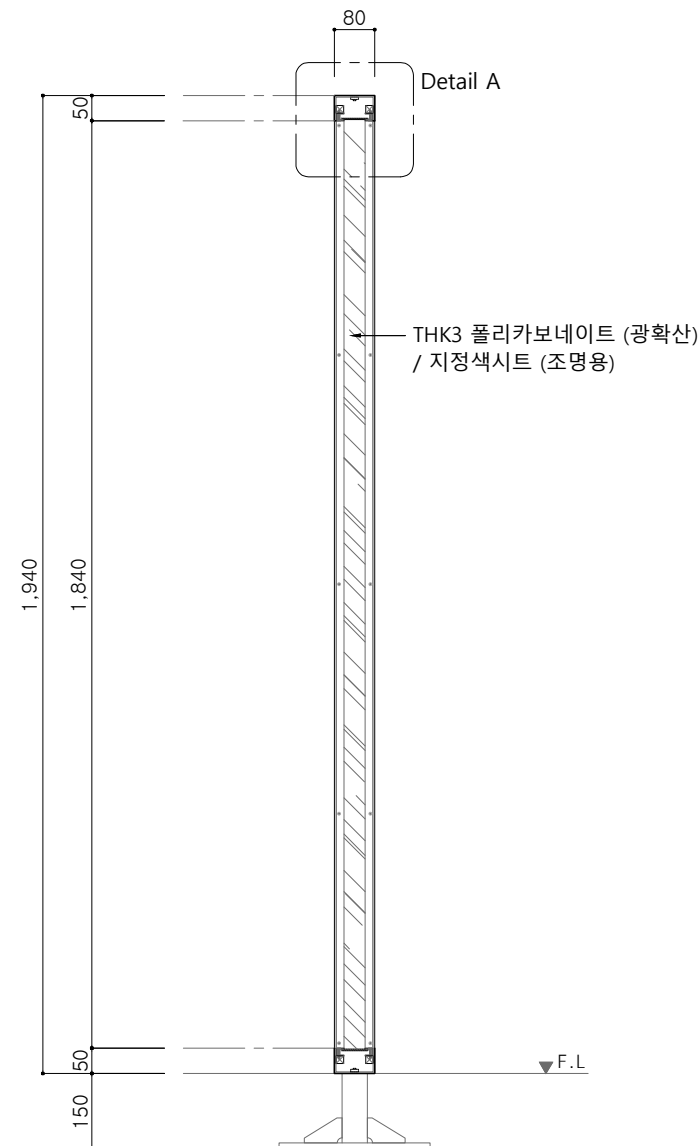

② 단면도 B-B'
SCALE = 1 : 15

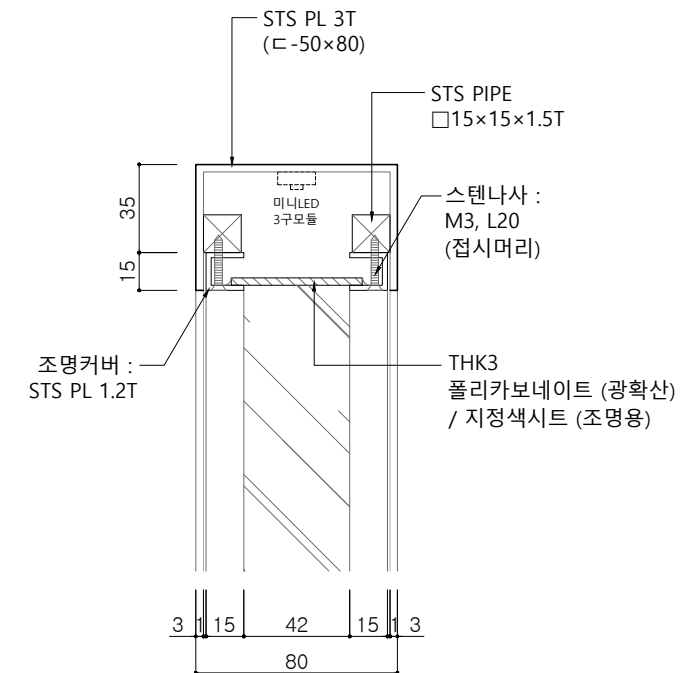

③ Detail A
SCALE = 1 : 3

비 고 (Note)

※ 금속면 마감

ST'L PLATE :
녹막이페인트/ 분체도장

ST'L PIPE (백관)
: 분체도장

EGI SHEET : 분체도장

STS PIPE, STS PLATE
: 분체도장

공 사 명 (Project Title)

대전 로컬브랜딩 및
공공시설물 개발 사업

도 면 명 (Drawing Title)

[③ 창창대로 브랜드 상징 오픈 스페이스]
포켓파크 _ 서편
사인물 _ 단면도 _ 외부프레임

축 적 (Scale)

1 : 15

날 짜 (Date)

2025. 03

승 인 (Approved By)

검 토 (Checked By)

제 도 (Drawing By)

디 자 인 (Design By)

일련번호 (Sheet No.)

도면번호 (Drawing No.)

A-3605





[③ 창창대로 브랜드 상징 오픈 스페이스]


포켓파크 _ 서편 _ 사인물 _ 단면도 _ 내부사인

SCALE = 1 : 15


KEY MAP

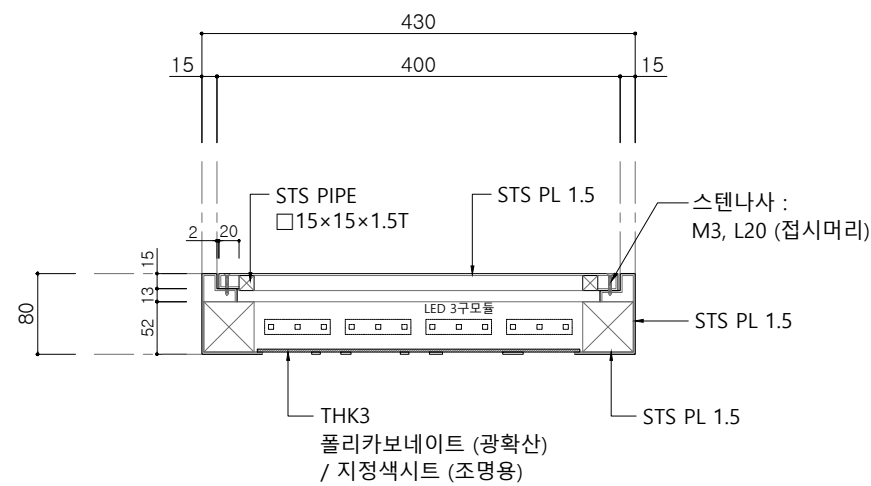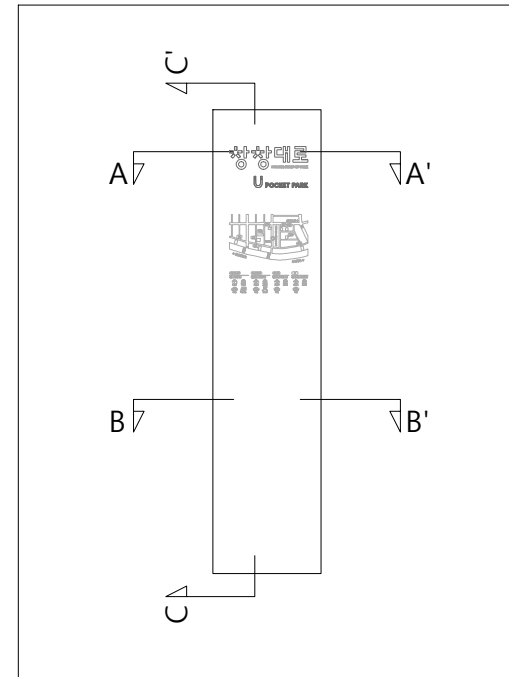

① 단면도 A-A'
SCALE = 2 : 15

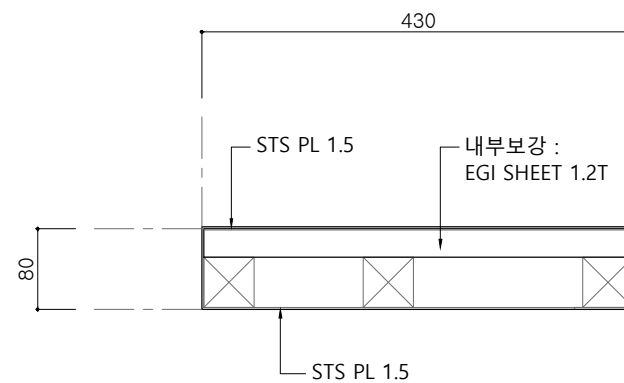

② 단면도 B-B'
SCALE = 2 : 15

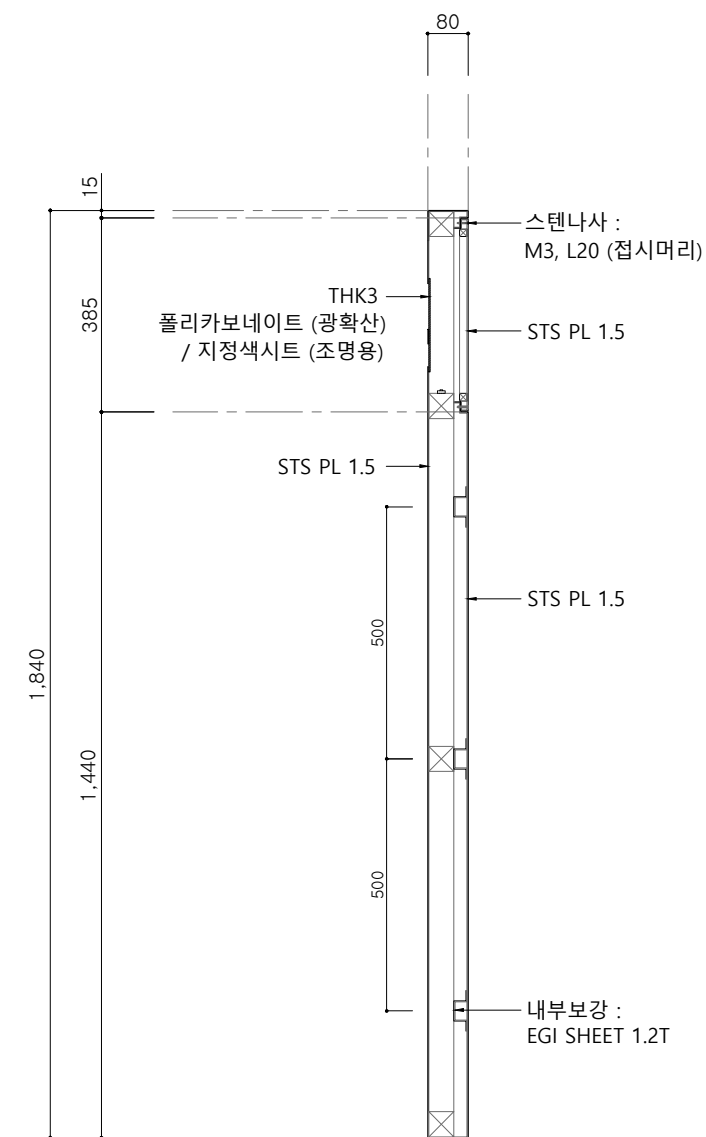

③ 단면도 C-C'
SCALE = 1 : 15


비 고 (Note)
※ 금속면 마감
ST'L PLATE : 녹막이페인트/ 분체도장
ST'L PIPE (백관) : 분체도장
EGI SHEET : 분체도장
STS PIPE, STS PLATE : 분체도장
공 사 명 (Project Title)
대전 로컬브랜드 및 공공시설물 개발 사업
도 면 명 (Drawing Title)
[③ 창창대로 브랜드 상징 오픈 스페이스] 포켓파크 _ 서편 사인물 _ 단면도 _ 내부사인
축 적 (Scale)
1 : 15
날 짜 (Date)
2025. 03
승 인 (Approved By)
검 토 (Checked By)
제 도 (Drawing By)
디 자 인 (Design By)
일련번호 (Sheet No.)
도면번호 (Drawing No.)
A-3606




[③ 창창대로 브랜드 상징 오픈 스페이스]

포켓파크 _ 서편 _ 사인물 _ 조명상세도


SCALE = 1 : 20

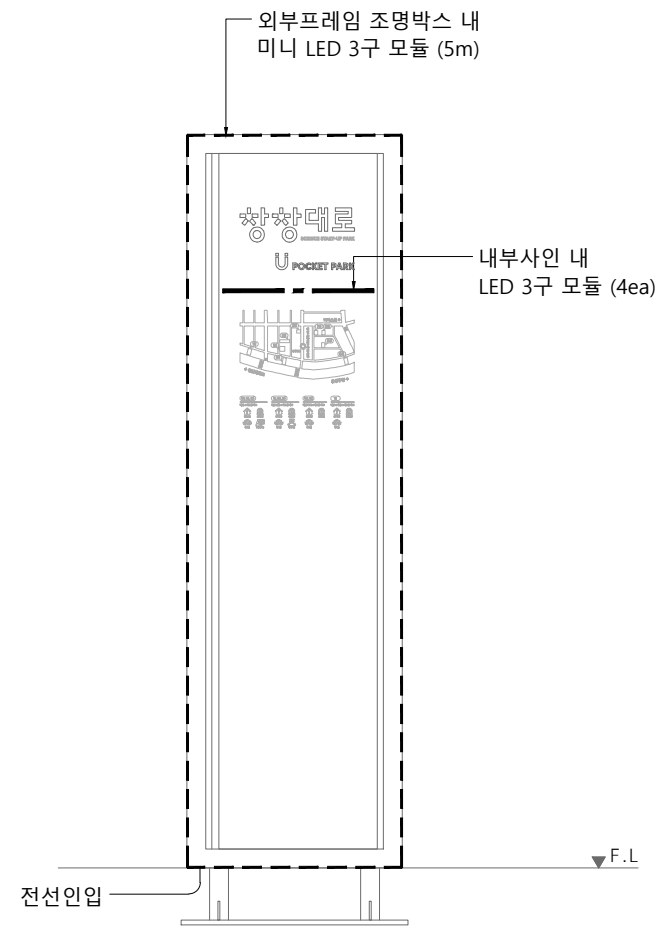


① 정면도
SCALE = 1 : 20

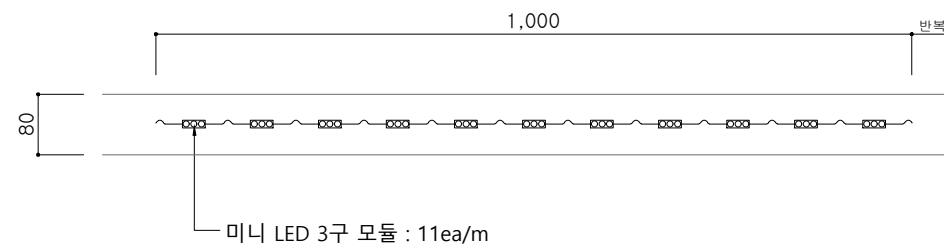

② 조명박스 _ 미니 LED 3구모듈 배치
SCALE = 1 : 10

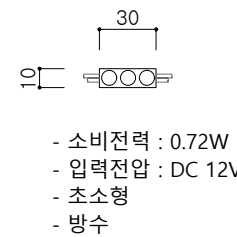

③ 미니 LED 3구 모듈
SCALE = 1 : 4

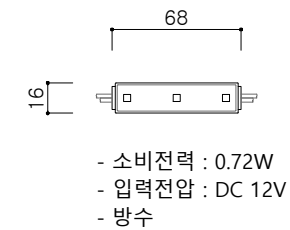

④ LED 3구 모듈
SCALE = 1 : 4

비 고 (Note)

공 사 명 (Project Title)

대전 로컬브랜딩 및
공공시설물 개발 사업

도 면 명 (Drawing Title)

[③ 창창대로 브랜드 상징 오픈 스페이스]
포켓파크 _ 서편
사인물 _ 조명상세도

축 적 (Scale)

1 : 20

날 짜 (Date)

2025. 03

승 인 (Approved By)

검 토 (Checked By)


제 도 (Drawing By)

디 자 인 (Design By)

일련번호 (Sheet No.)

도면번호 (Drawing No.)

A-3607

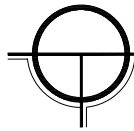


[③ 창창대로 브랜드 상징 오픈 스페이스]
포켓파크 _ 서편 _ 조경계획

SCALE = 1 : 50

■ 계획수량표

No.	기 호	내 용	규 격	수 량
1	①	황금조팝나무	H1.0	각 8주
2	②	수호초	4치 포트	15본
3	③	은사초	15cm 포트	3본
4	④	미스김라일락	H1.0	각 3주
5	⑤	남천	H1.0	3주
6	⑥	수호초	4치 포트	각 15본
7	⑦	삼색조팝나무	H1.0	각 4주
8		잔디 (기준)		

■ 참고 이미지

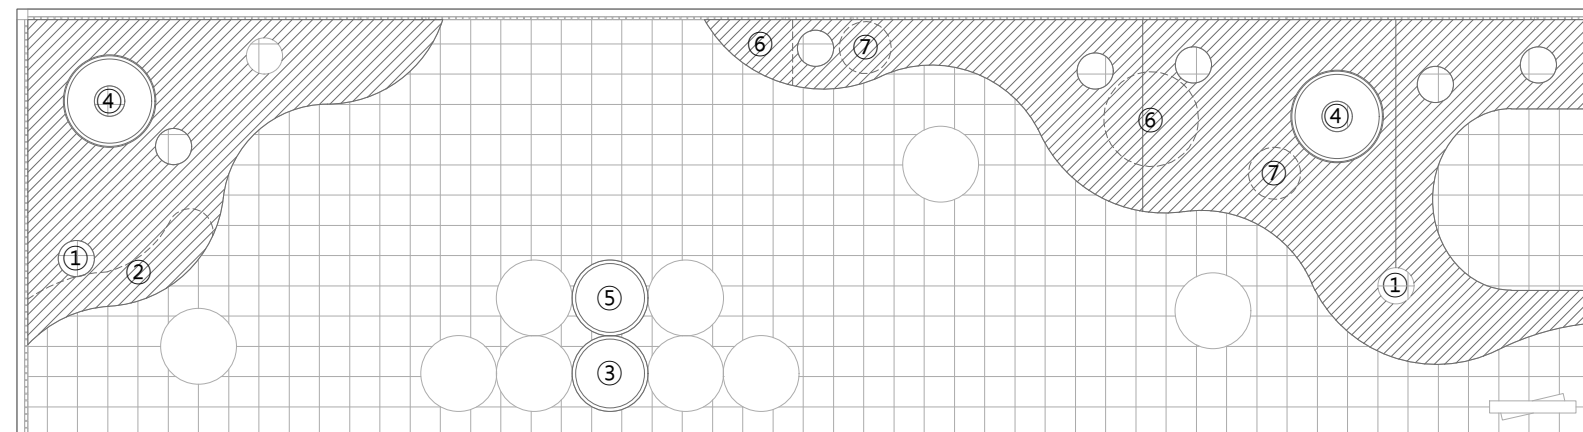

① 평면도
SCALE = 1 : 50

비 고 (Note)

공 사 명 (Project Title)

대전 로컬브랜드 및
공공시설물 개발 사업

도 면 명 (Drawing Title)

[③ 창창대로 브랜드 상징 오픈 스페이스]
포켓파크 _ 서편
조경계획

축 적 (Scale)

1 : 50

날 짜 (Date)

2025. 03

승 인 (Approved By)

검 토 (Checked By)

제 도 (Drawing By)

디 자 인 (Design By)

일련번호 (Sheet No.)

도면번호 (Drawing No.)



A-3701




[④ 창창대로 브랜드 상징 오픈 스페이스]
그라운드 페인팅 (대전스타트업파크 앵커건물 주변)

SCALE = 1 : 100


■ KEY MAP

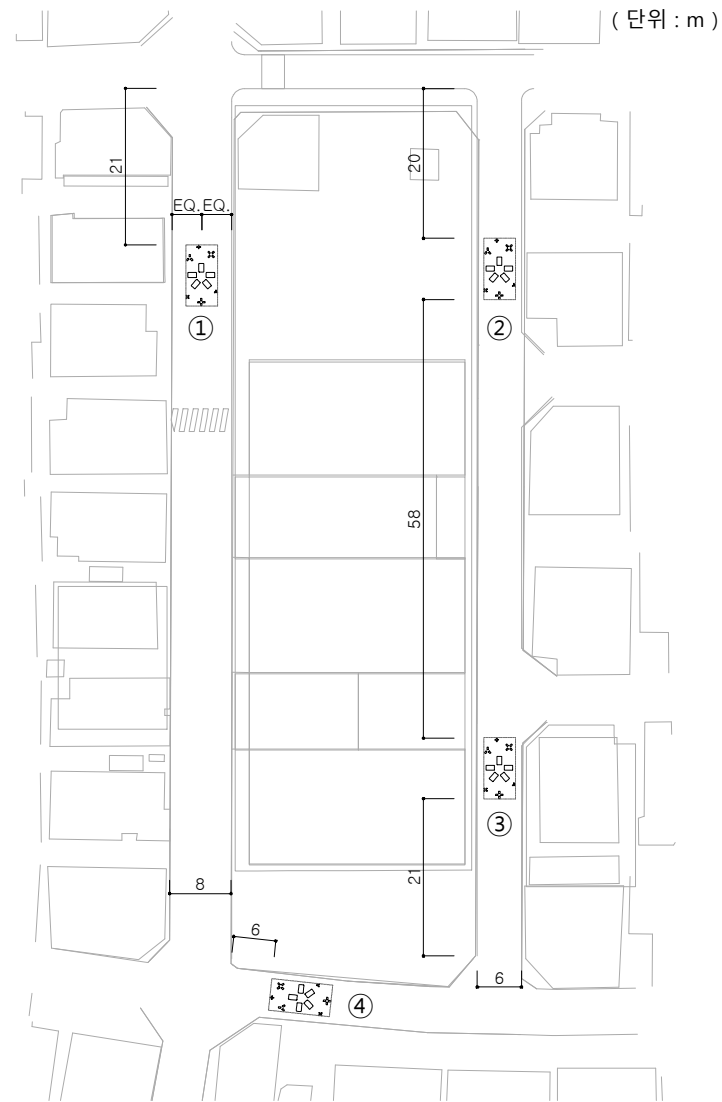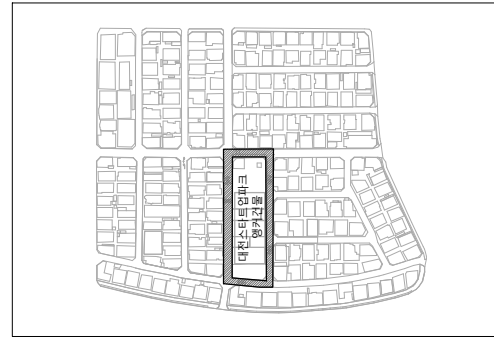

① 배치도
SCALE = 10.00

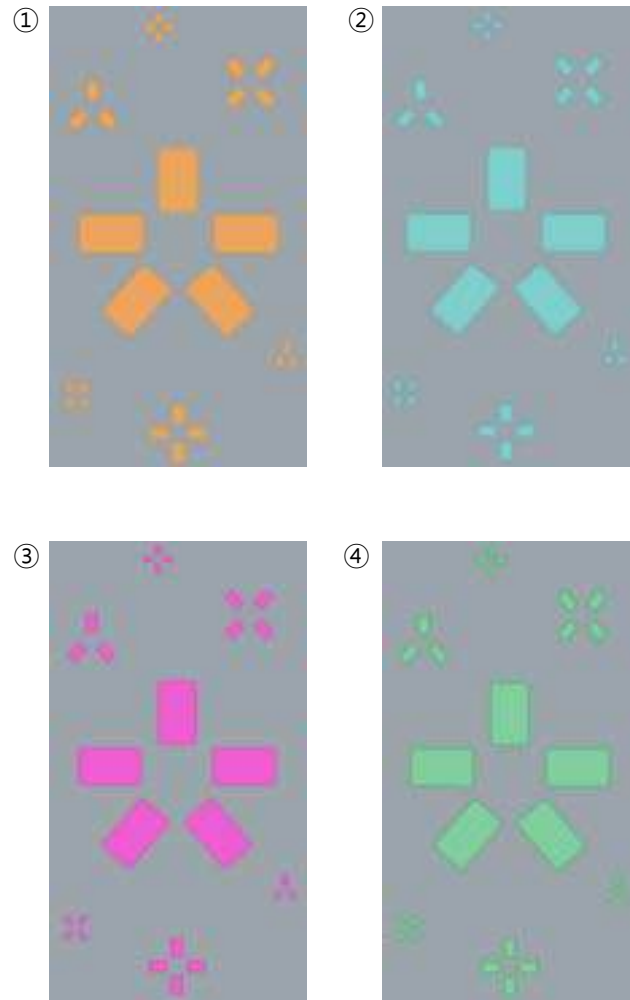

② 위치별 컬러계획도
SCALE = NONE

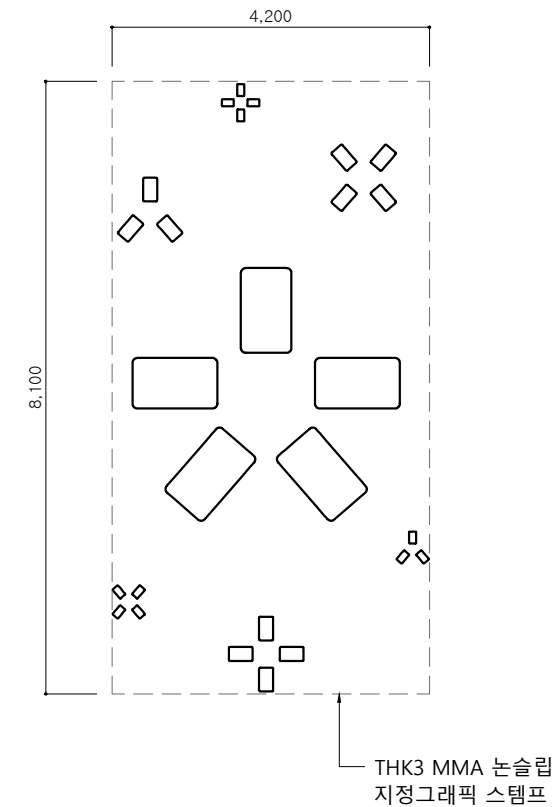

③ 평면도
SCALE = 100

비 고 (Note)

공 사 명 (Project Title)

대전 로컬브랜드 및
공공시설물 개발 사업

도 면 명 (Drawing Title)

[④ 창창대로 브랜드 상징 오픈 스페이스]
그라운드 페인팅
(대전스타트업파크 앵커건물 주변)

축 적 (Scale)

1 : 100

날 짜 (Date)

2025. 03

승 인 (Approved By)

검 토 (Checked By)

제 도 (Drawing By)

디 자 인 (Design By)

일련번호 (Sheet No.)

도면번호 (Drawing No.)

A-4001




[⑤ 창창대로 브랜드 상징로드]

분전함 _ 배 치 도

SCALE = 1 : 30

■ 계획수량표

No.	내 용	규 격	수 량
1	분전함1	1,910×1,660×H1,470	1 ea
2	분전함2	1,910×1,660×H1,720	1 ea
3	분점함3	2,010×1,600×H1,850	1 ea
4	기존 충돌방지펜스	재도장	3 ea

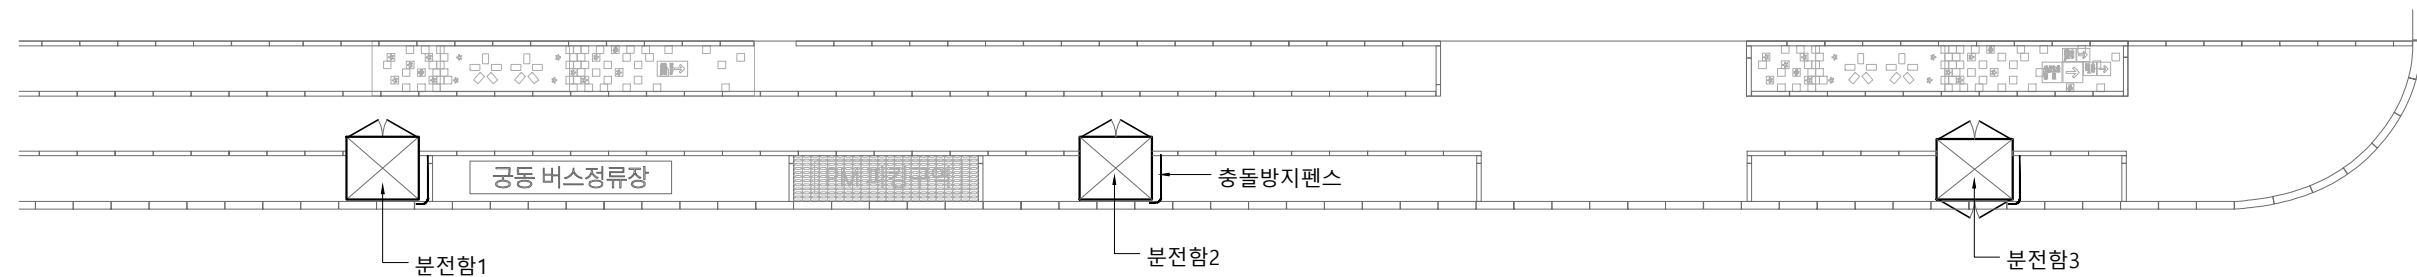

평면도

SCALE = NONE

비 고 (Note)

공 사 명 (Project Title)

대전 로컬브랜드 및
공공시설물 개발 사업

도 면 명 (Drawing Title)

[⑤ 창창대로 브랜드 상징로드]
분전함
배치도

축 적 (Scale)

1 : 30

날 짜 (Date)

2025. 03

승 인 (Approved By)

검 토 (Checked By)

제 도 (Drawing By)


디 자 인 (Design By)

일련번호 (Sheet No.)


도면번호 (Drawing No.)

A-5001


[⑤ 창창대로 브랜드 상징로드]
분전함1 _ 평, 입면도
SCALE = 1 : 30

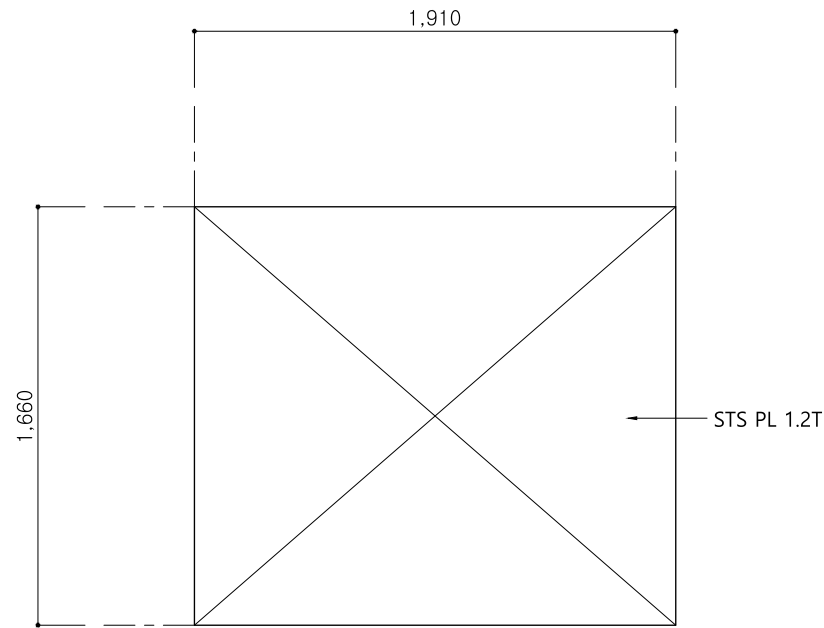


1 평면도
SCALE = 1 : 30

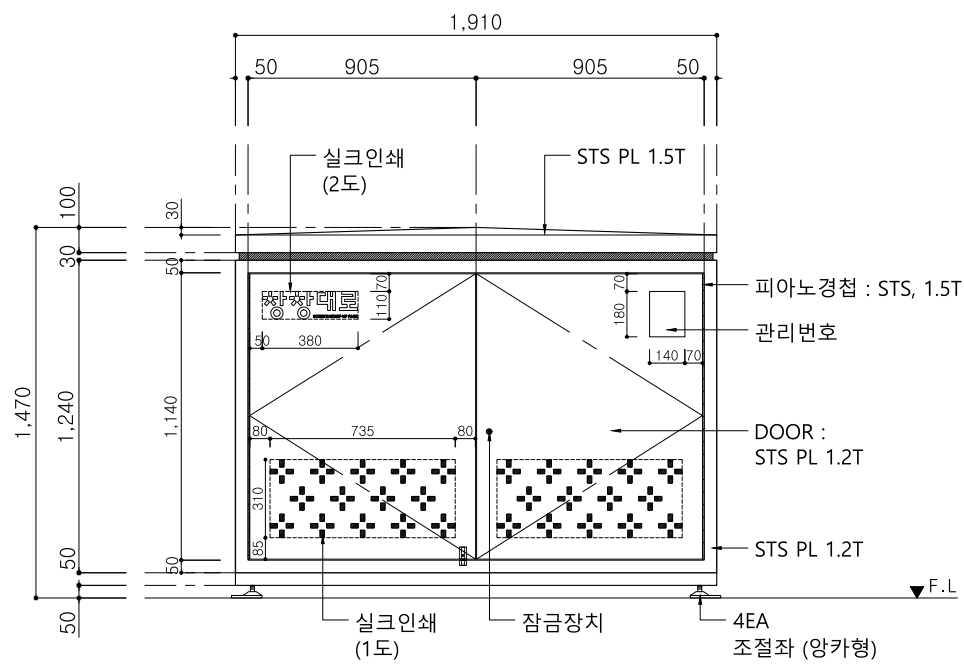

2 정면도
SCALE = 1 : 30

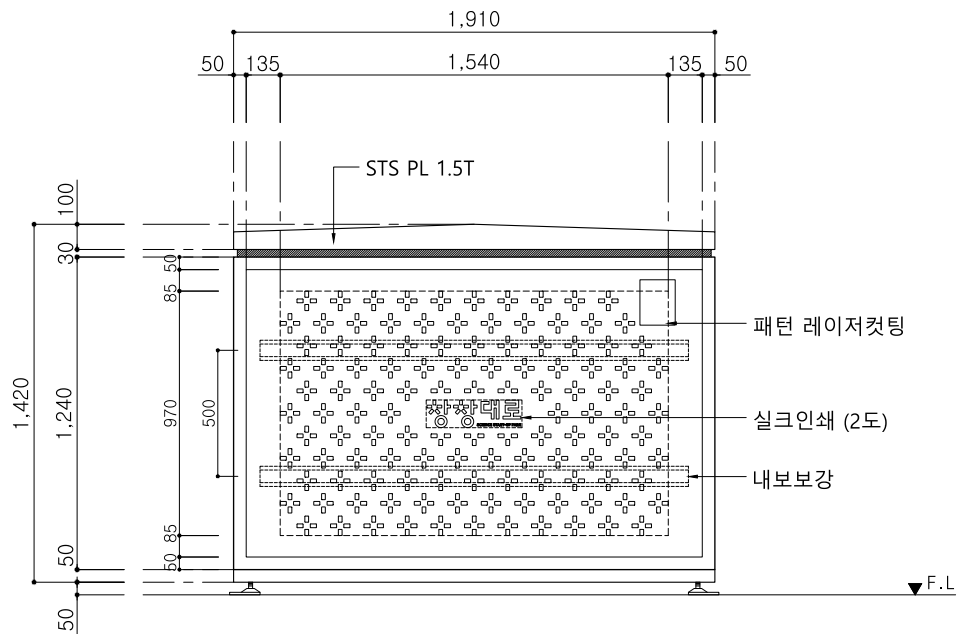


4 배면도
SCALE = 1 : 30

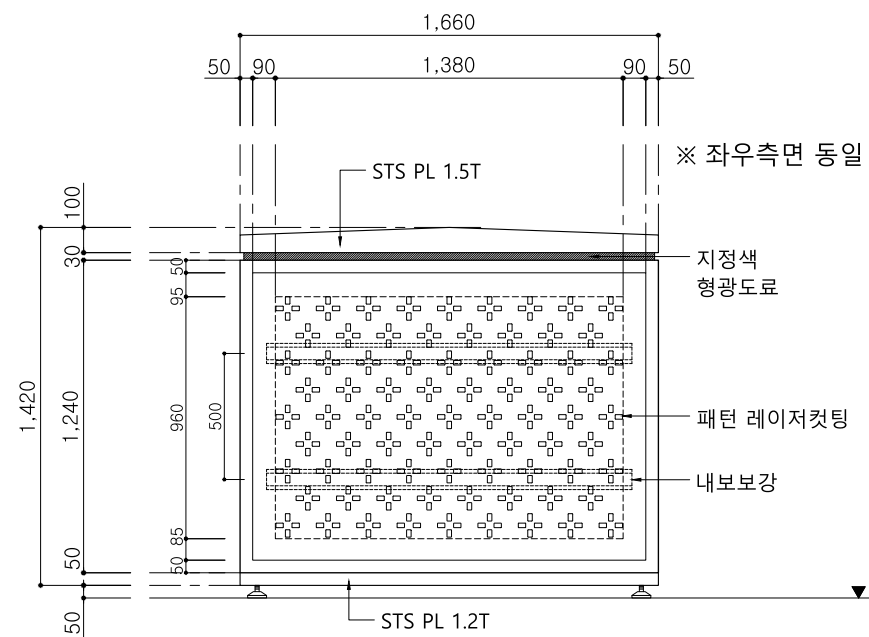

3 우측면도
SCALE = 1 : 30


비 고 (Note)
※ 금속면 마감
ST'L PIPE (백관) : 분체도장
EGI SHEET : 분체도장
STS PLATE : 분체도장
공 사 명 (Project Title)
대전 로컬브랜드 및 공공시설물 개발 사업
도 면 명 (Drawing Title)
[⑤ 창창대로 브랜드 상징로드] 분전함1 평, 입면도
축 적 (Scale)
1 : 30
날 짜 (Date)
2025. 05
승 인 (Approved By)
검 토 (Checked By)
제 도 (Drawing By)
디 자 인 (Design By)
일련번호 (Sheet No.)
도면번호 (Drawing No.)
A-5101

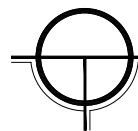


[⑤ 창창대로 브랜드 상징로드]

분전함1 _ 구조도


SCALE = 1 : 30

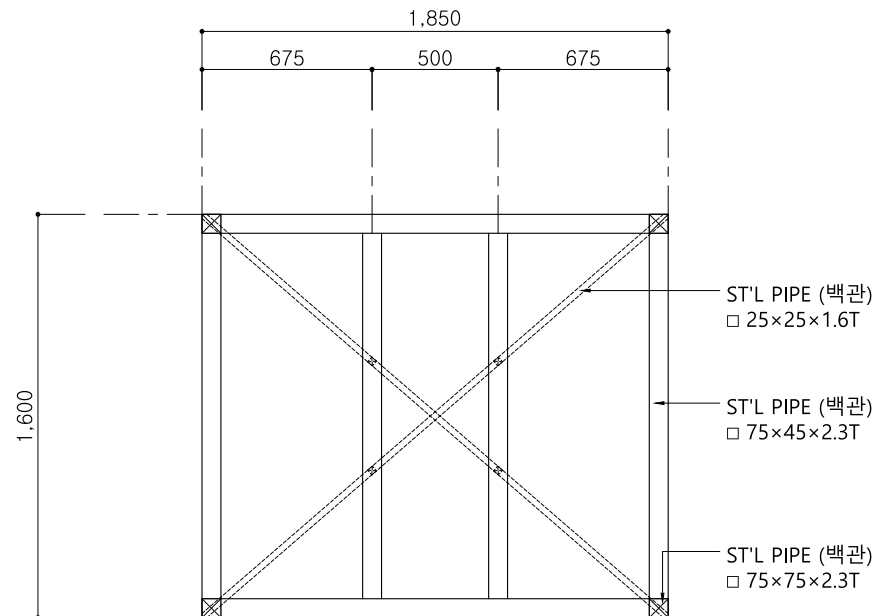


① 평면도
SCALE = 1 : 30

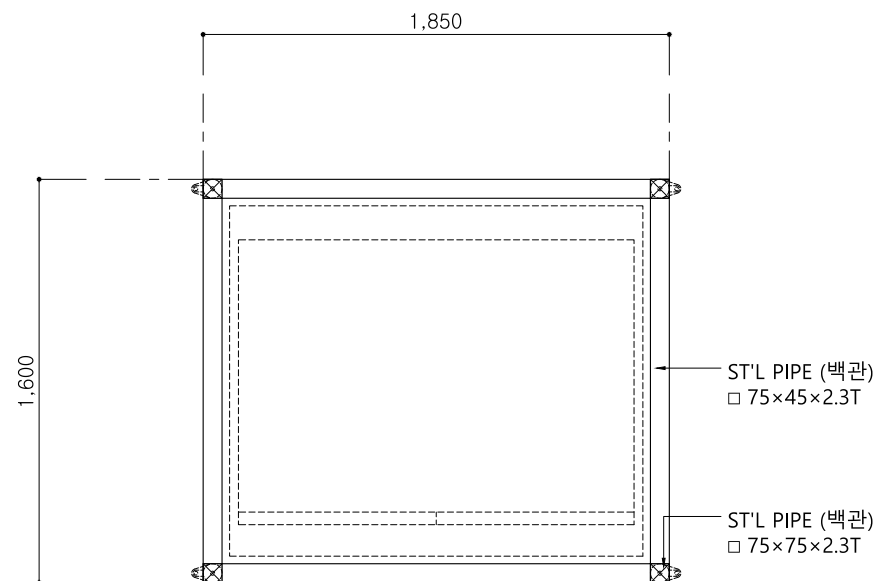

④ 단면도 A-A'
SCALE = 1 : 30

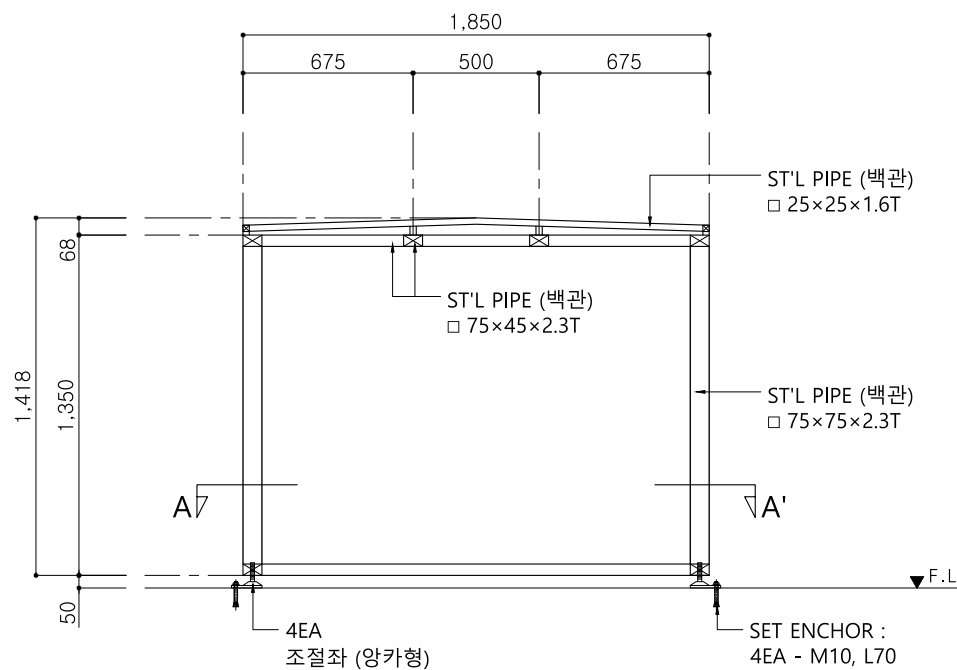

② 정면도
SCALE = 1 : 30

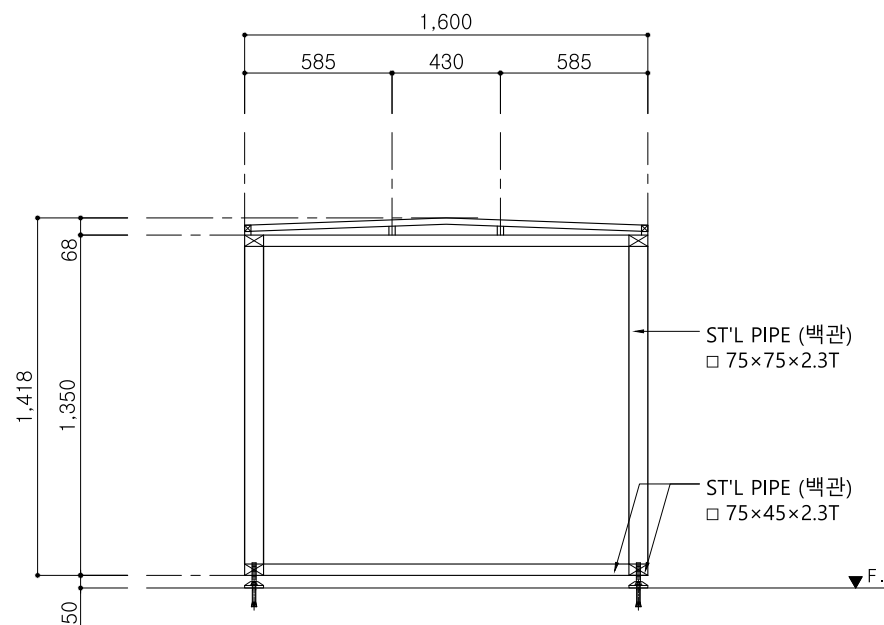

③ 우측면도
SCALE = 1 : 30

비 고 (Note)

※ 금속면 마감

ST'L PIPE (백관)
: 분체도장

EGI SHEET : 분체도장

STS PLATE : 분체도장

공 사 명 (Project Title)

대전 로컬브랜드 및
공공시설물 개발 사업

도 면 명 (Drawing Title)

[⑤ 창창대로 브랜드 상징로드]
분전함1
구조도

축 적 (Scale)

1 : 30

날 짜 (Date)

2025. 05

승 인 (Approved By)

검 토 (Checked By)


제 도 (Drawing By)

디 자 인 (Design By)



일련번호 (Sheet No.)

도면번호 (Drawing No.)


A-5102

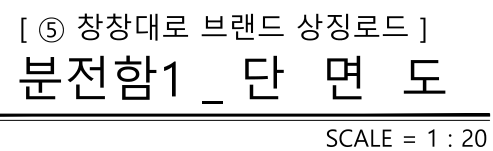

■ KEY MAP

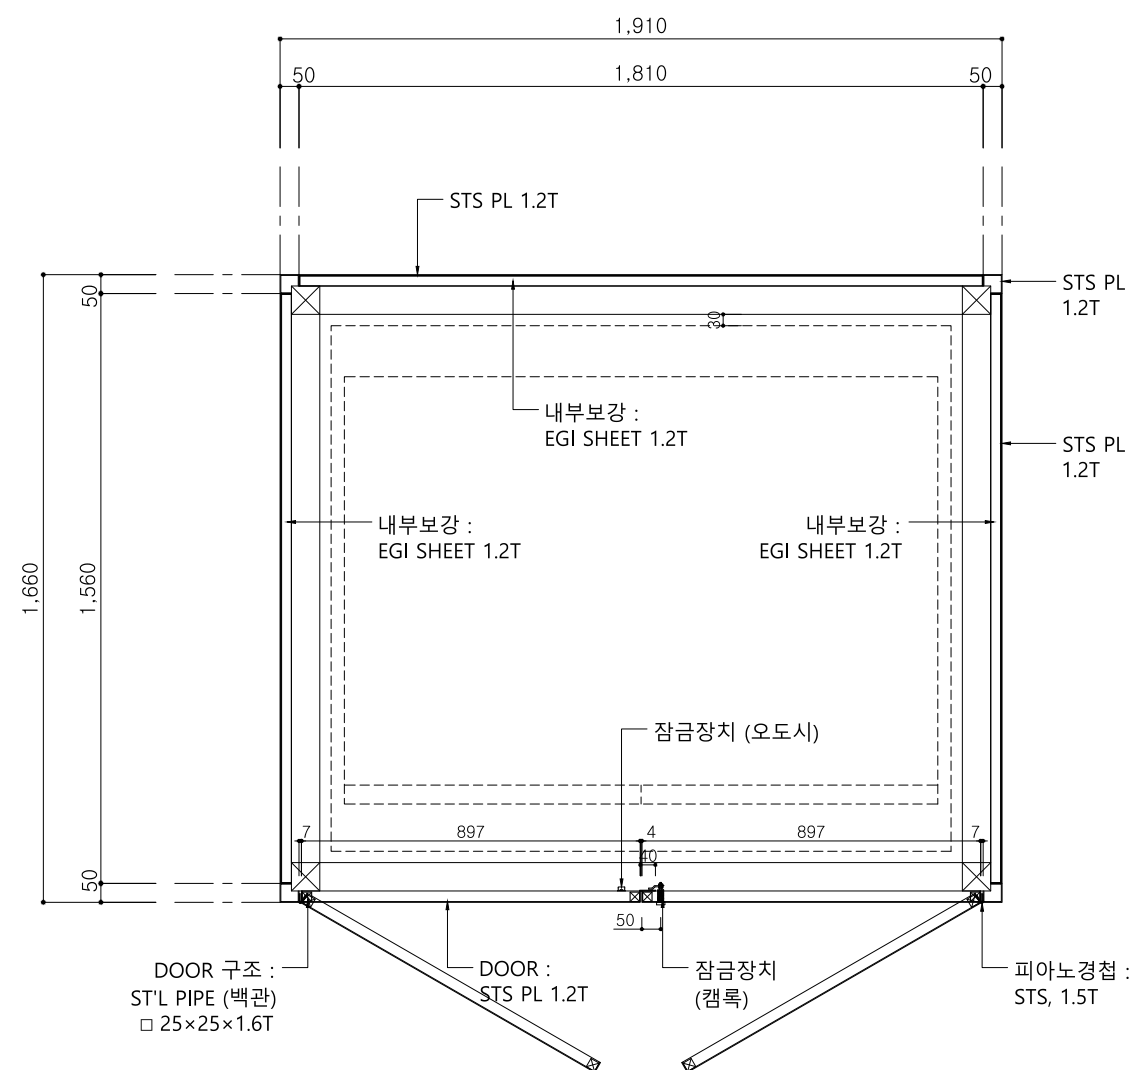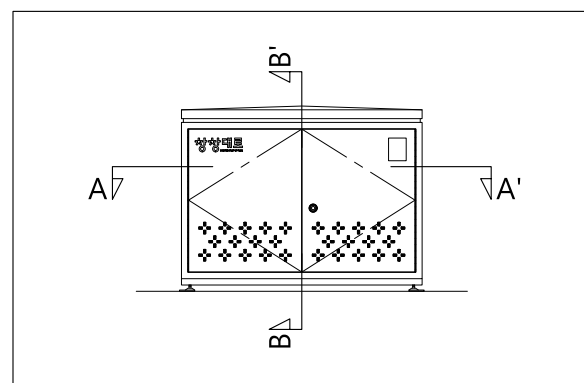

단면도 A-A' SCALE = 1 : 20

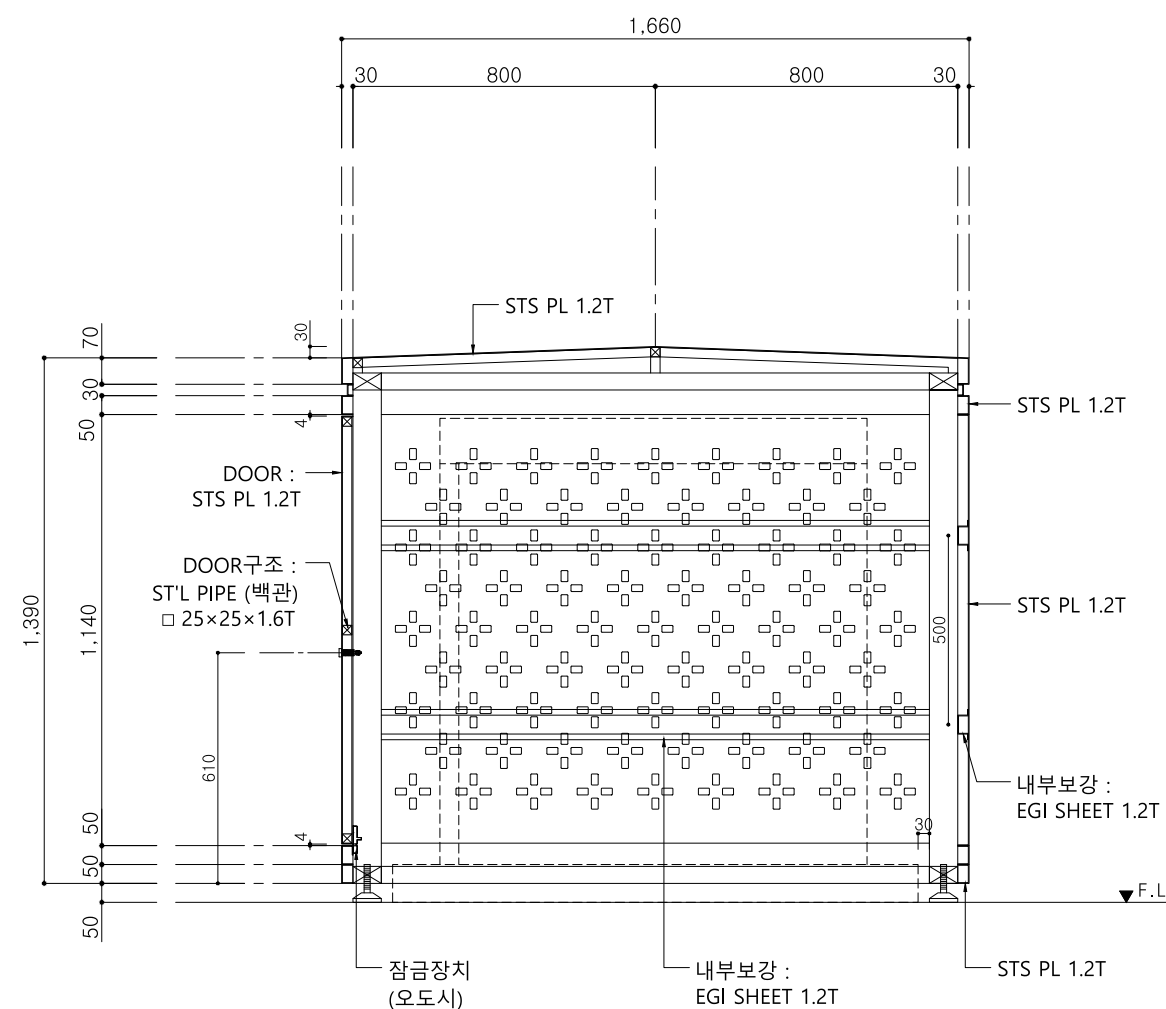

단면도 B-B'

SCALE = 1 : 20

비	고 (Note)
---	----------

※ 금속면 마감

ST'L PIPE (백관)
: 분체도장

EGI SHEET : 분체도장

STS PLATE : 분체도장

공 사 명 (Project Title)

대전 로컬브랜딩 및
공공시설물 개발 사업

도면명 (Drawing Title)

[⑤ 창창대로 브랜드 상징로드]
분전함1
단면도

측 적 (Scale)

1 : 20

날 짜 (Date)

202 . 05

승인 (Approved By)

검 토 (Checked By)

제 도 (Drawing By)

디 자 인 (Design By)

일련번호 (Sheet No.)



도면번호 (Drawing No.)

A-5103

[⑤ 창창대로 브랜드 상징로드]


분전함2 _ 평, 입면도

SCALE = 1 : 30

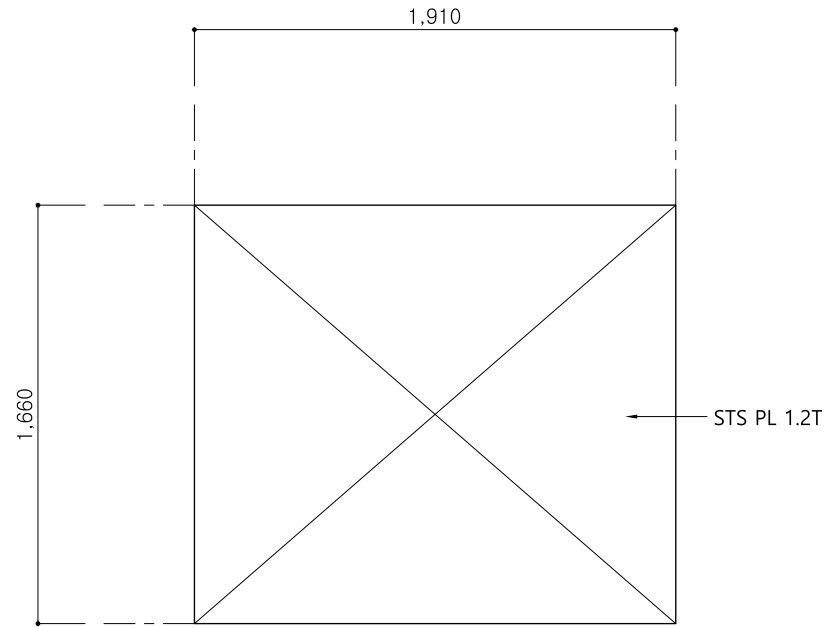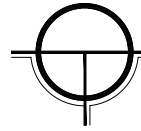


평면도

SCALE = 1 : 30

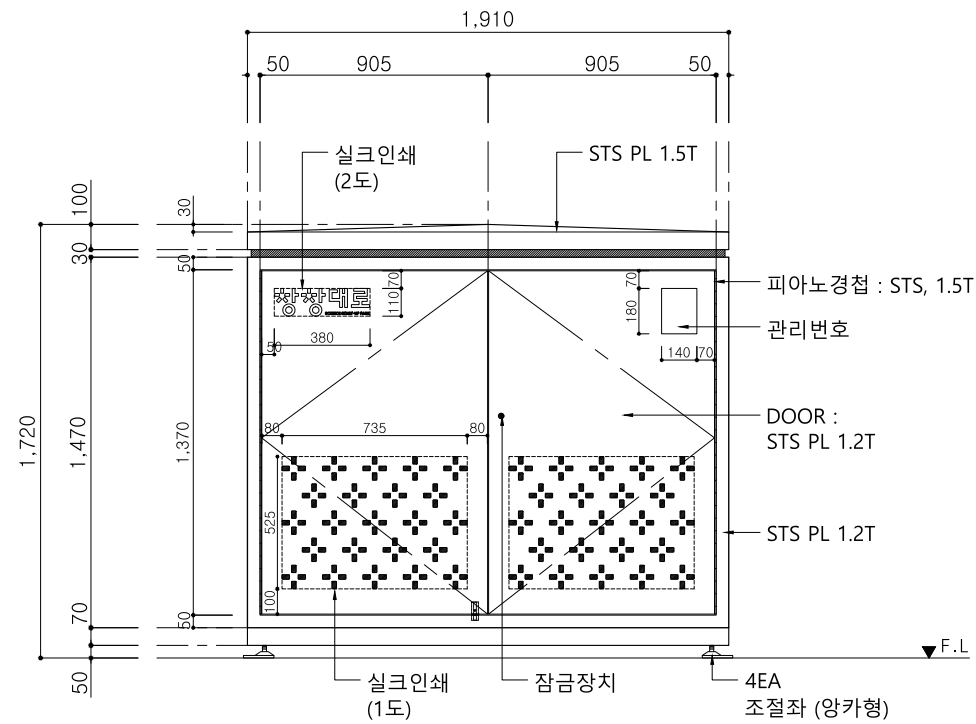


정면도

SCALE = 1 : 30

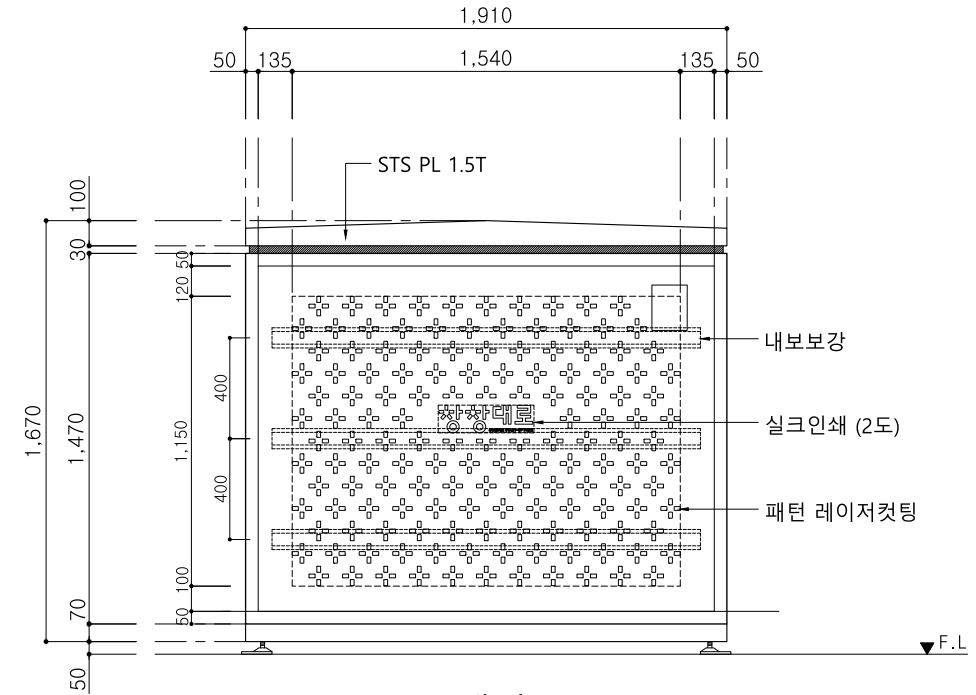

배면도

SCALE = 1 : 30

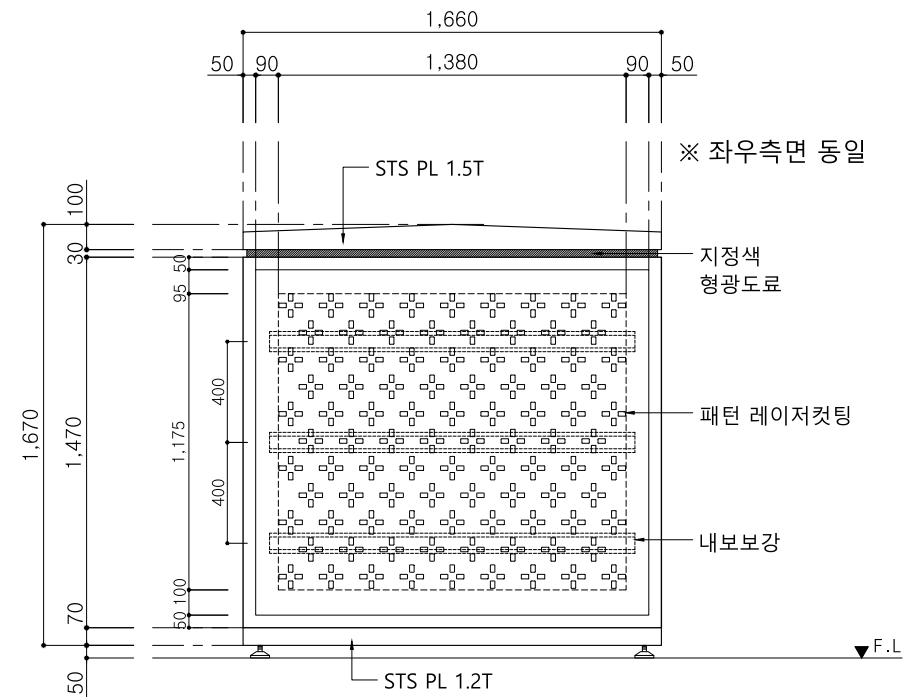

우측면도

SCALE = 1 : 30

비 고 (Note)

※ 금속면 마감

ST'L PIPE (백관)
: 분체도장

EGI SHEET : 분체도장

STS PLATE : 분체도장

공 사 명 (Project Title)

대전 로컬브랜드 및
공공시설물 개발 사업

도 면 명 (Drawing Title)

[⑤ 창창대로 브랜드 상징로드]
분전함2
평, 입면도

축 적 (Scale)

1 : 30

날 짜 (Date)

2025. 05

승 인 (Approved By)

검 토 (Checked By)


제 도 (Drawing By)

디 자 인 (Design By)

일련번호 (Sheet No.)

도면번호 (Drawing No.)


A-5201

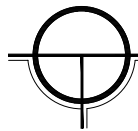


[⑤ 창창대로 브랜드 상징로드]

분전함2 _ 구조도


SCALE = 1 : 30

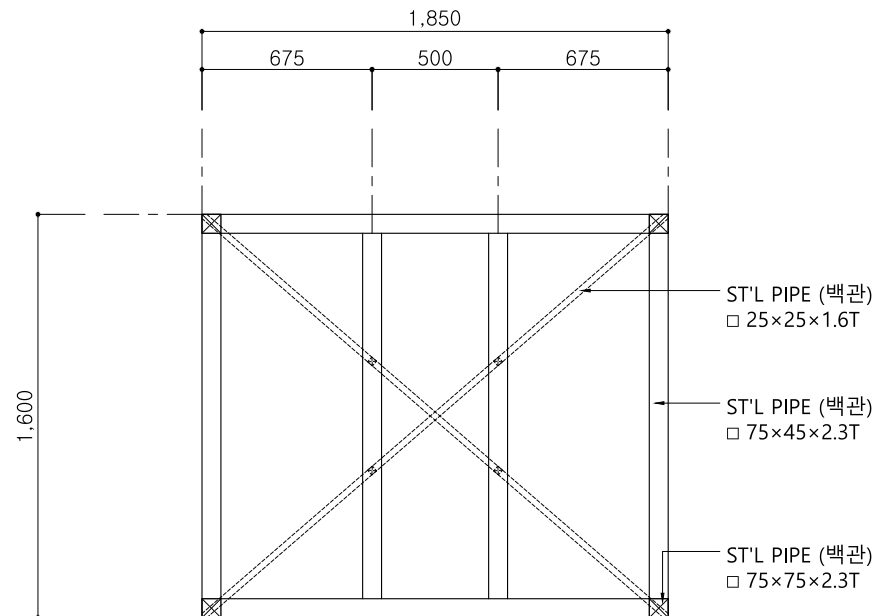


① 평면도
SCALE = 1 : 30

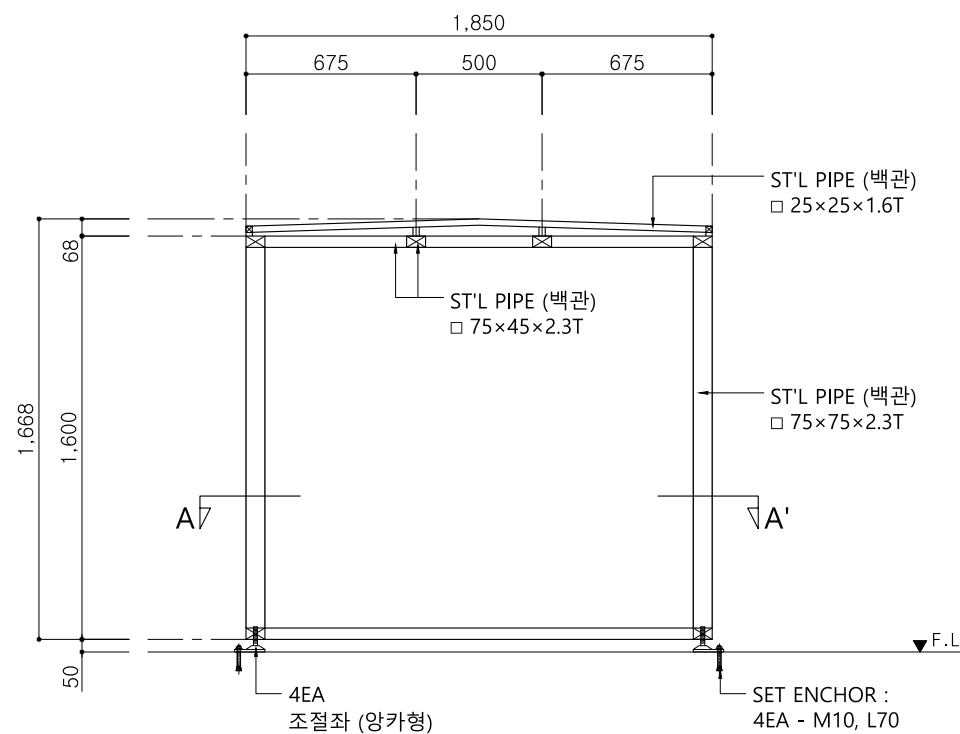

② 정면도
SCALE = 1 : 30

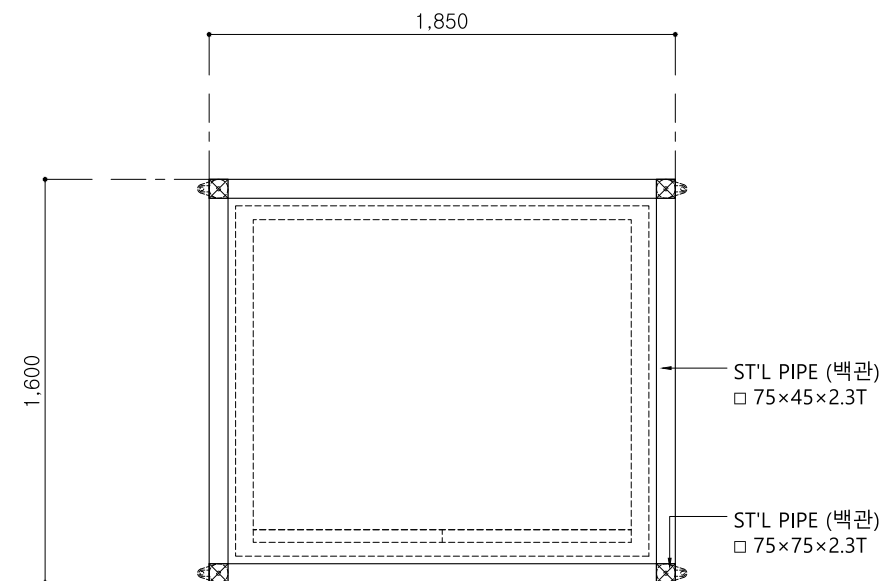

④ 단면도 A-A'
SCALE = 1 : 30

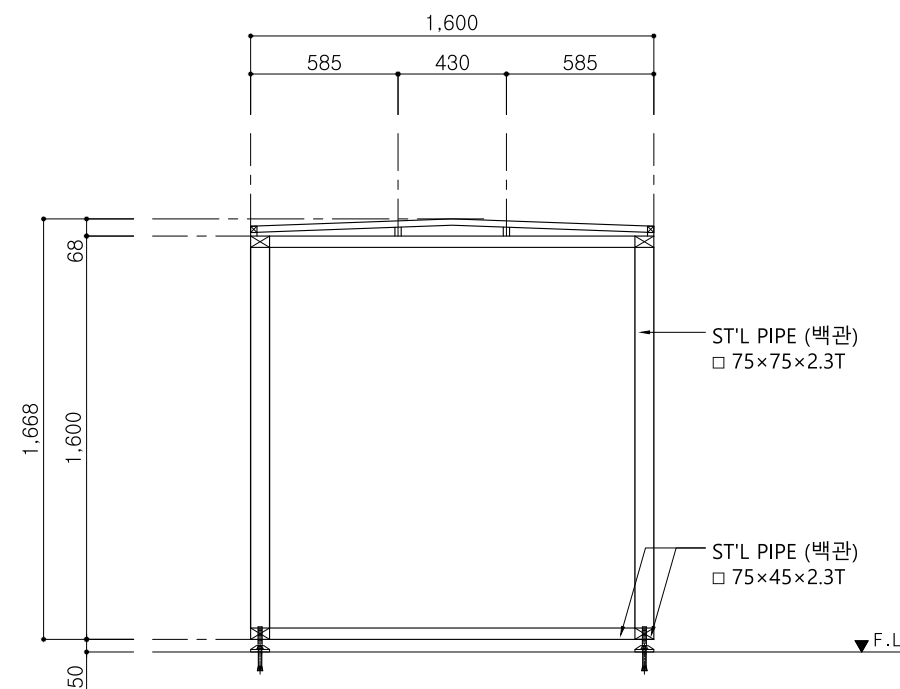

③ 우측면도
SCALE = 1 : 30

비 고 (Note)

※ 금속면 마감

ST'L PIPE (백관)
: 분체도장

EGI SHEET : 분체도장

STS PLATE : 분체도장

공 사 명 (Project Title)

대전 로컬브랜드 및
공공시설물 개발 사업

도 면 명 (Drawing Title)

[⑤ 창창대로 브랜드 상징로드]
분전함2
구조도

축 적 (Scale)

1 : 30

날 짜 (Date)

2025. 05

승 인 (Approved By)

검 토 (Checked By)

제 도 (Drawing By)

디 자 인 (Design By)




일련번호 (Sheet No.)

도면번호 (Drawing No.)

A-5202

[⑤ 창창대로 브랜드 상징로드]
분전함2 _ 단 면 도
SCALE = 1 : 20

■ KEY MAP

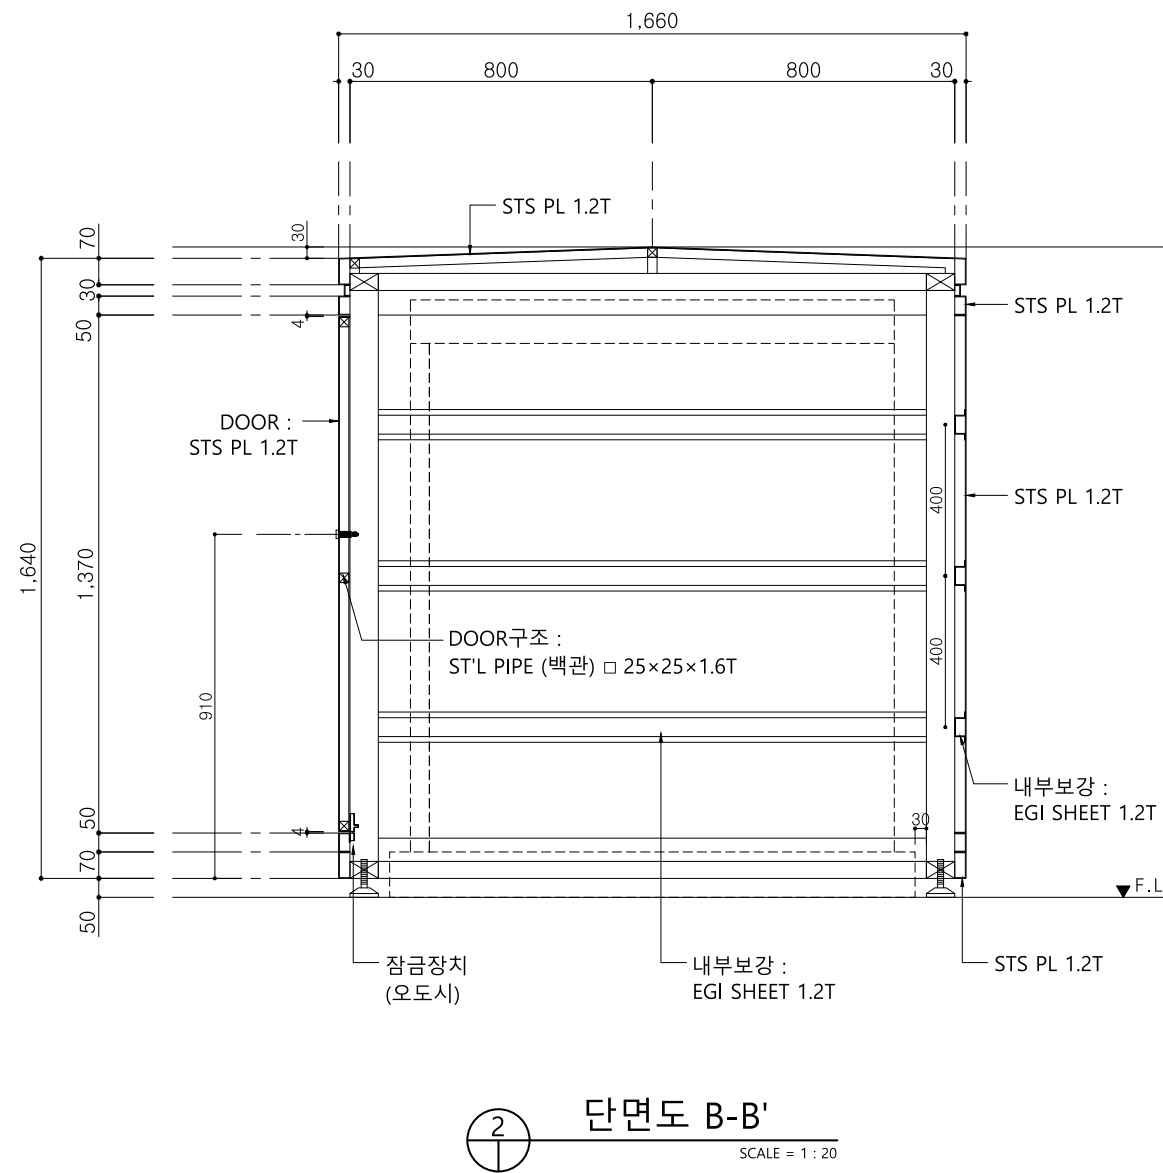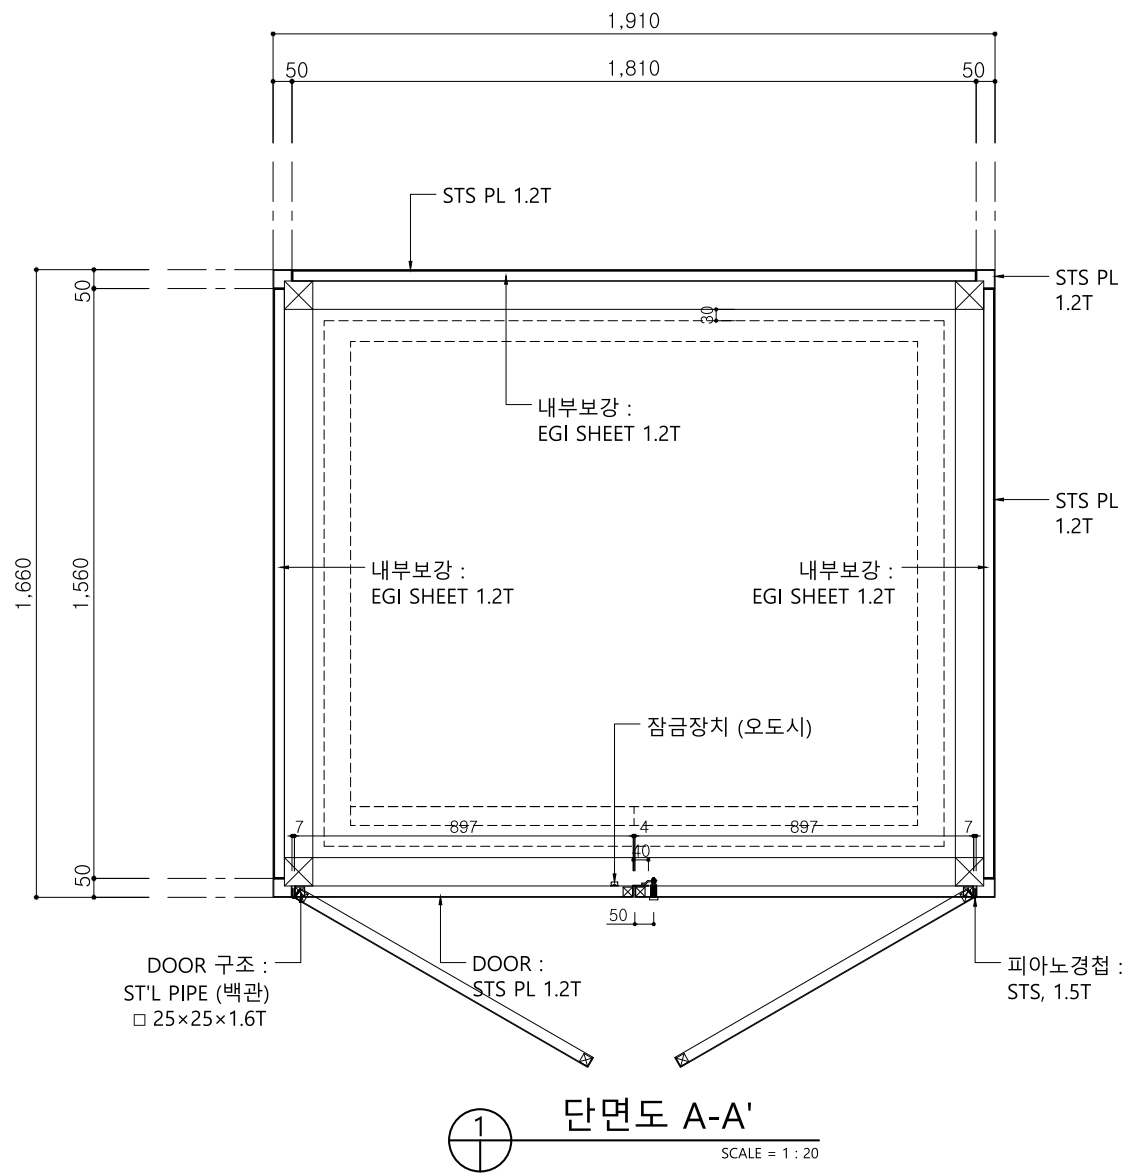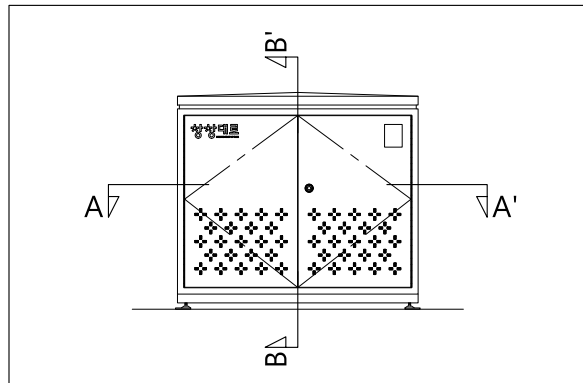

비 고 (Note)

※ 금속면 마감

ST'L PIPE (백관)
: 분체도장

EGI SHEET : 분체도장

STS PLATE : 분체도장

공 사 명 (Project Title)

대전 로컬브랜드 및
공공시설물 개발 사업

도 면 명 (Drawing Title)

[⑤ 창창대로 브랜드 상징로드]
분전함2
단면도

축 적 (Scale)

1 : 20

날 짜 (Date)

2025. 05

승 인 (Approved By)

검 토 (Checked By)

제 도 (Drawing By)

디 자 인 (Design By)

일련번호 (Sheet No.)

도면번호 (Drawing No.)


A-5203




[⑤ 창창대로 브랜드 상징로드]

분전함3 _ 평, 입면도


SCALE = 1 : 30

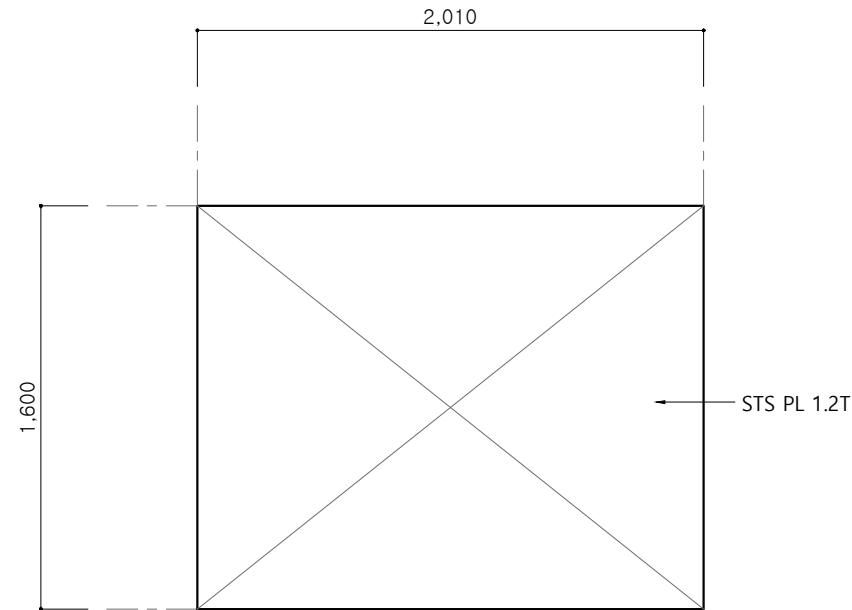

① 평면도
SCALE = 1 : 30

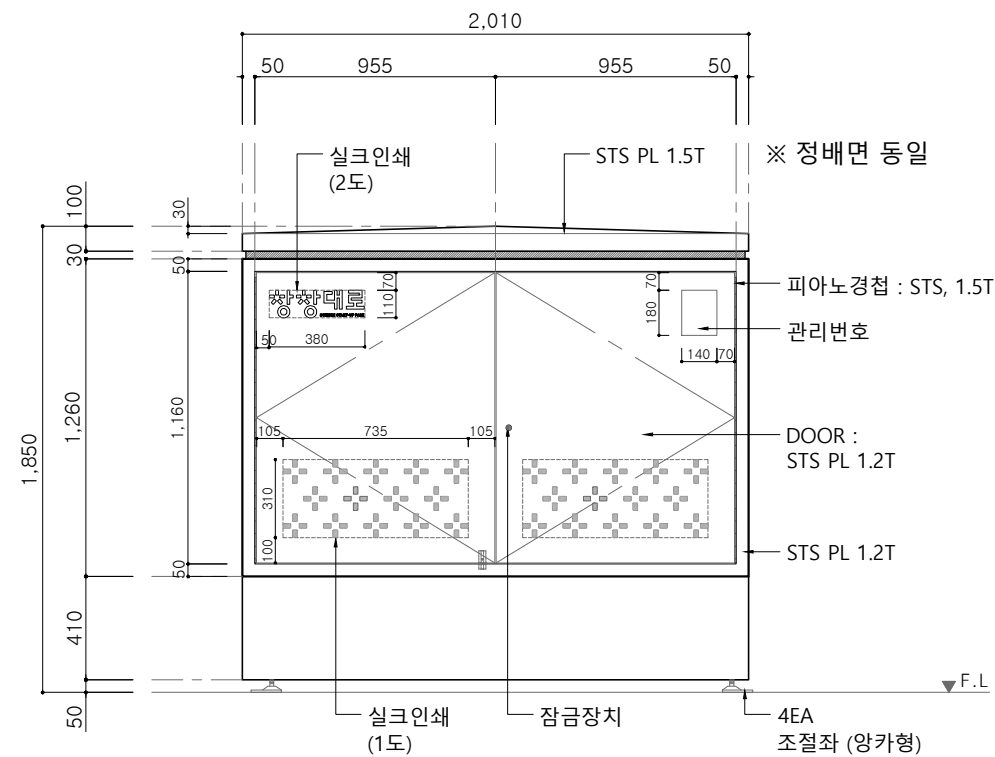

② 정면도
SCALE = 1 : 30

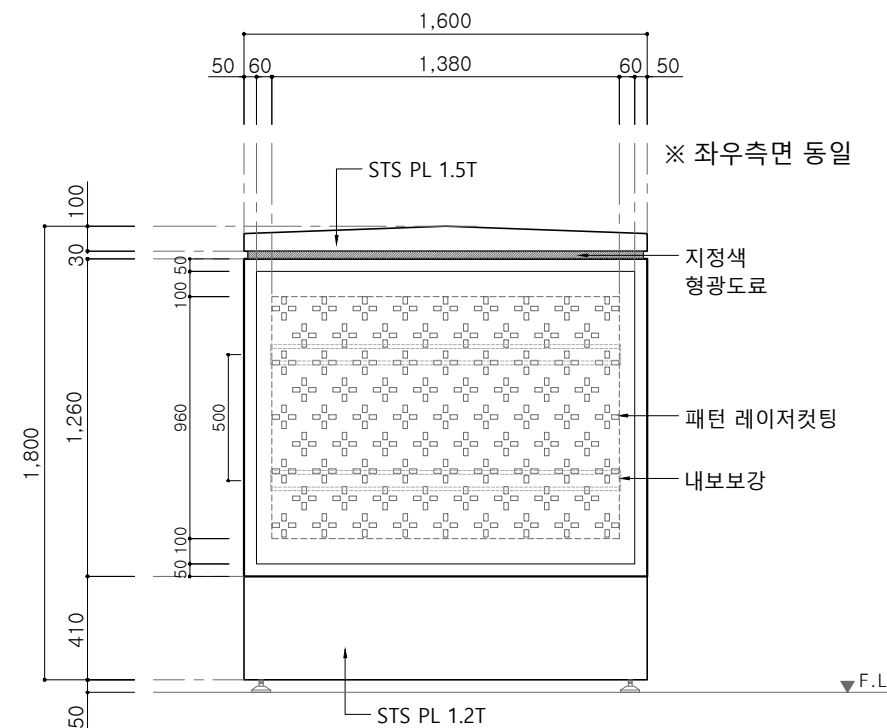

③ 우측면도
SCALE = 1 : 30


비 고 (Note)
※ 금속면 마감
ST'L PIPE (백관) : 분체도장
EGI SHEET : 분체도장
STS PLATE : 분체도장
공 사 명 (Project Title)
대전 로컬브랜딩 및 공공시설물 개발 사업
도 면 명 (Drawing Title)
[⑤ 창창대로 브랜드 상징로드] 분전함3 평, 입면도
축 적 (Scale)
1 : 30
날 짜 (Date)
2025. 03
승 인 (Approved By)
검 토 (Checked By)
제 도 (Drawing By)
디 자 인 (Design By)
일련번호 (Sheet No.)
도면번호 (Drawing No.)
A-5107



[⑤ 창창대로 브랜드 상징로드]


분전함3 _ 구 조 도

SCALE = 1 : 30

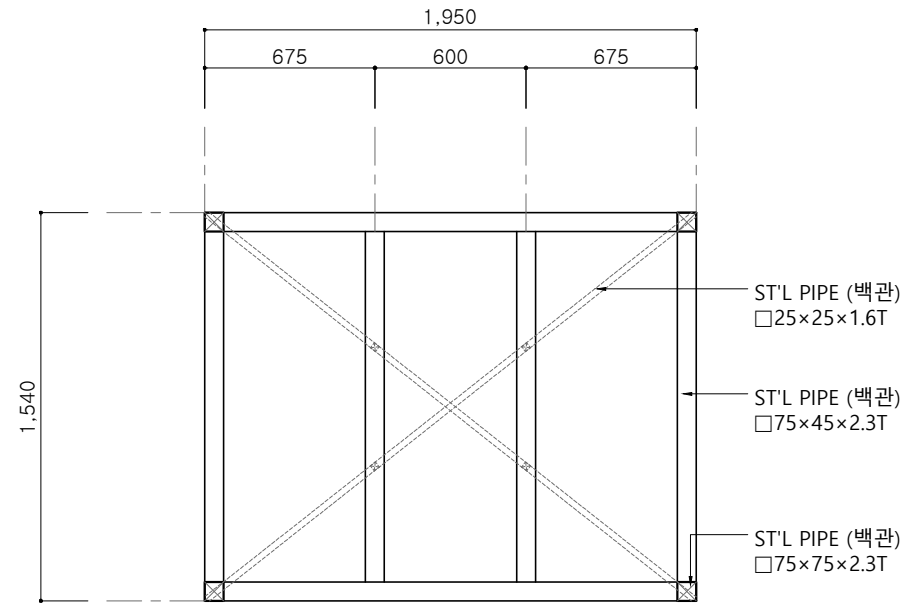


평면도

SCALE = 1 : 30

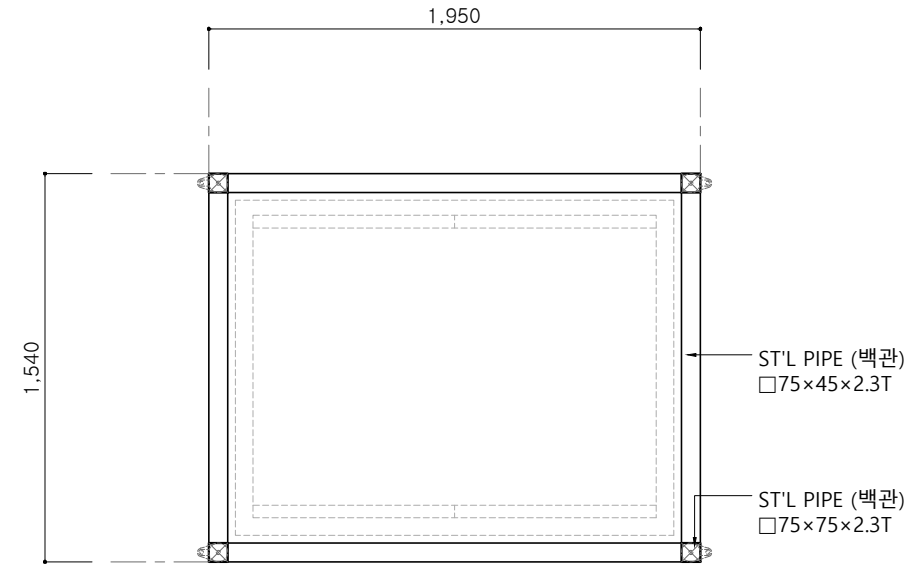


단면도 A-A'

SCALE = 1 : 30

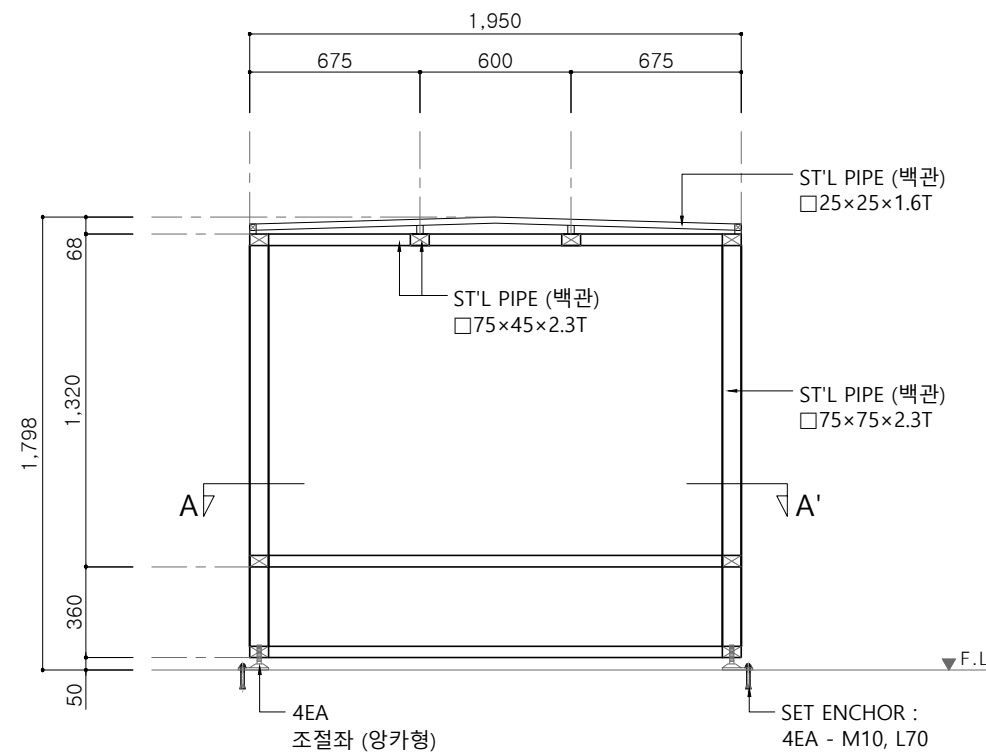

정면도

SCALE = 1 : 30

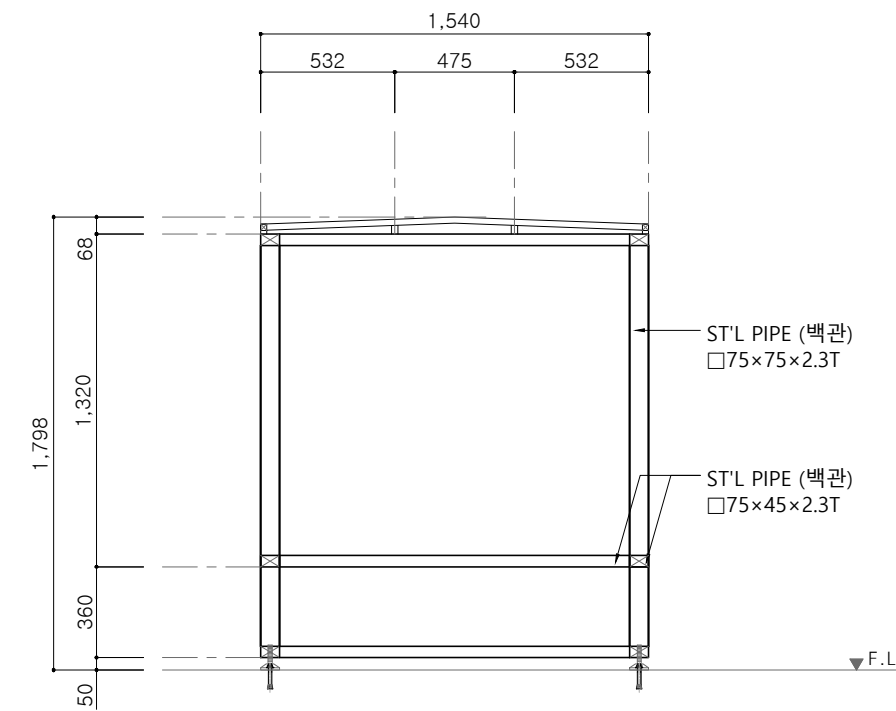

우측면도

SCALE = 1 : 30

비 고 (Note)

※ 금속면 마감

ST'L PIPE (백관)
: 분체도장

EGI SHEET : 분체도장

STS PLATE : 분체도장

공 사 명 (Project Title)

대전 로컬브랜드 및
공공시설물 개발 사업

도 면 명 (Drawing Title)

[⑤ 창창대로 브랜드 상징로드]
분전함3
구조도

축 적 (Scale)

1 : 30

날 짜 (Date)

2025. 03

승 인 (Approved By)

검 토 (Checked By)

제 도 (Drawing By)

디 자 인 (Design By)

일련번호 (Sheet No.)

도면번호 (Drawing No.)


A-5108

비 고 (Note)
※ 금속면 마감
ST'L PIPE (백관) : 분체도장
EGI SHEET : 분체도장
STS PLATE : 분체도장
공 사 명 (Project Title)
대전 로컬브랜드 및 공공시설물 개발 사업
도 면 명 (Drawing Title)
[⑤ 창창대로 브랜드 상징로드] 분전함3 단면도
축 적 (Scale)
1 : 20
날 짜 (Date)
2025. 03
승 인 (Approved By)
검 토 (Checked By)
제 도 (Drawing By)
디 자 인 (Design By)
일련번호 (Sheet No.)
도면번호 (Drawing No.)
A-5109




[⑥ 창창대로 브랜드 상징로드]
PM파킹구역 _ 배치도

SCALE = 1 : 30

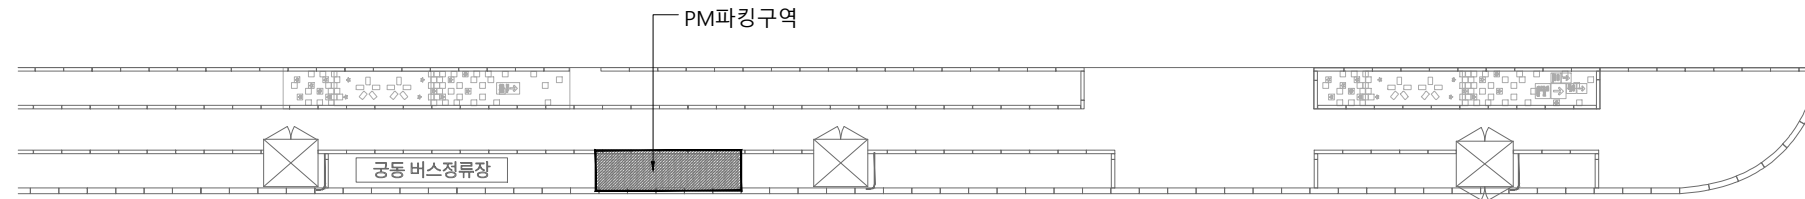

① 배치도
SCALE = NONE

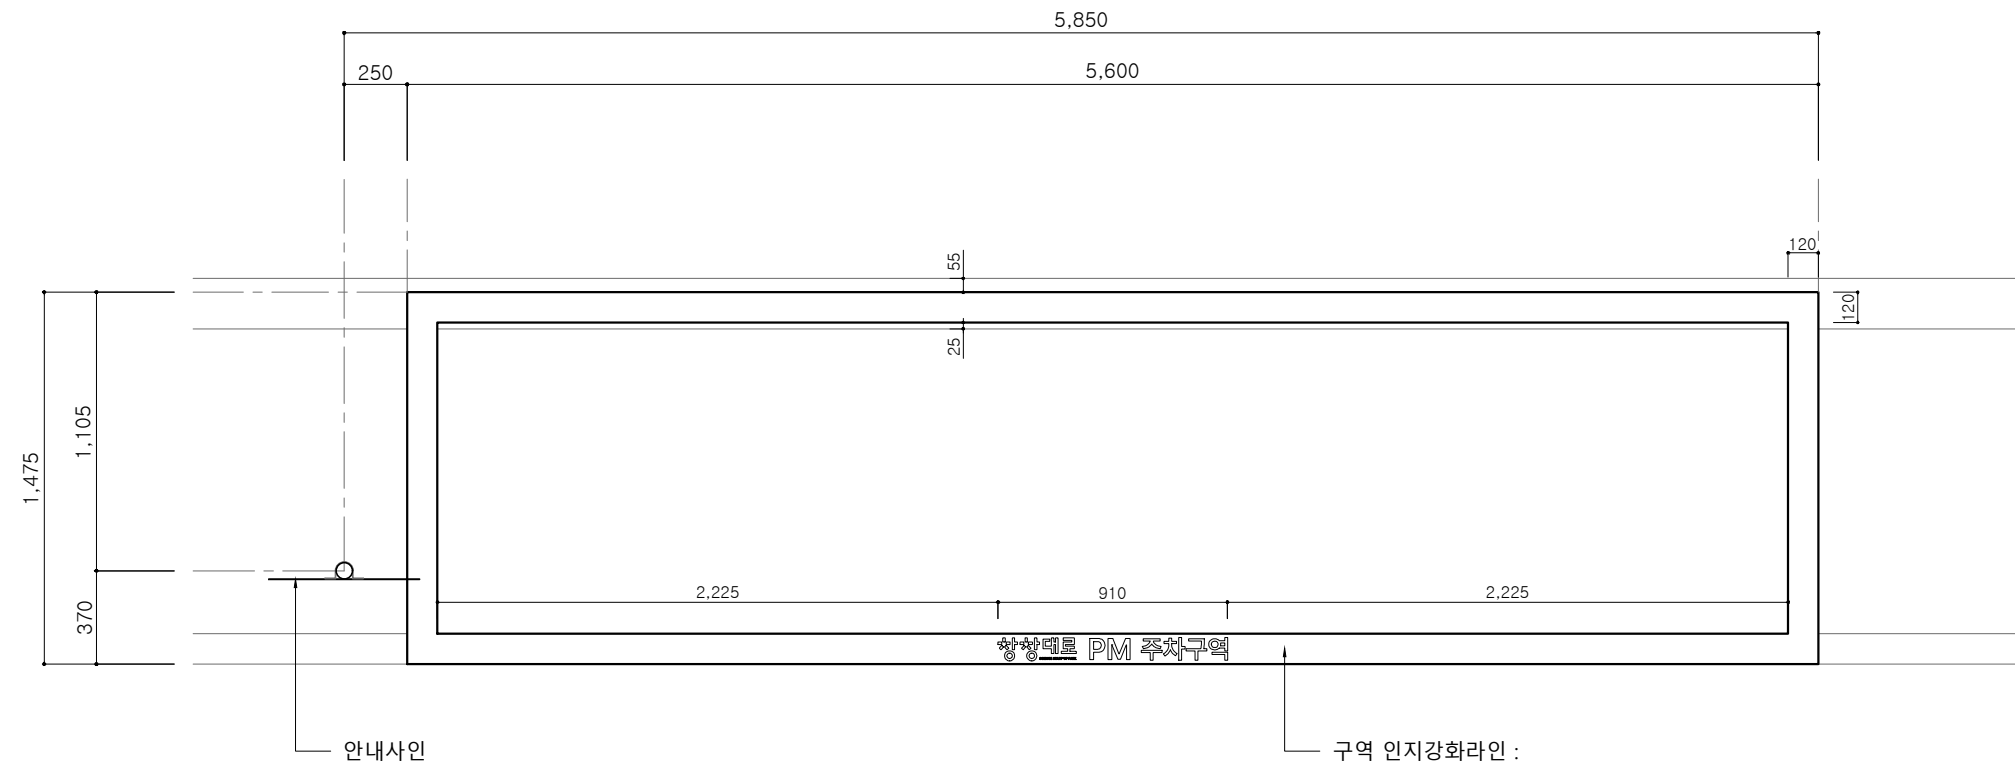

② 평면도
SCALE = 1 : 30

비 고 (Note)

공 사 명 (Project Title)

대전 로컬브랜드 및
공공시설물 개발 사업

도 면 명 (Drawing Title)

[⑥ 창창대로 브랜드 상징로드]
PM파킹구역
배치도

축 적 (Scale)

1 : 30

날 짜 (Date)

2025. 03

승 인 (Approved By)

검 토 (Checked By)

제 도 (Drawing By)

디 자 인 (Design By)

일련번호 (Sheet No.)

도면번호 (Drawing No.)


A-6001




[⑥ 창창대로 브랜드 상징로드]

PM파킹구역 _ 안내사인 상세도


SCALE = 1 : 30

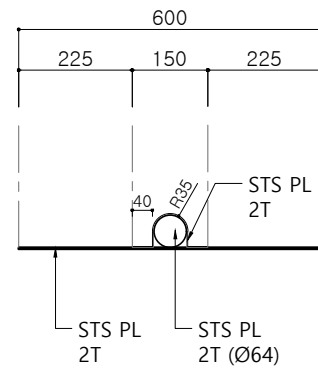

1 평면도
SCALE = 1 : 15

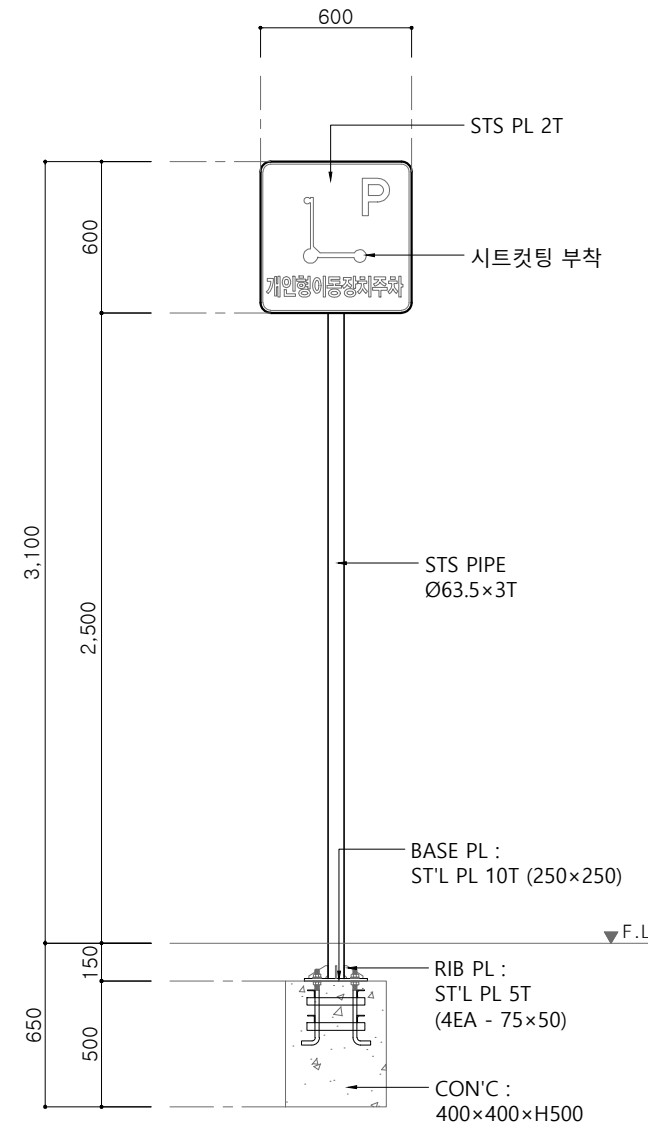

2 정면도
SCALE = 1 : 30

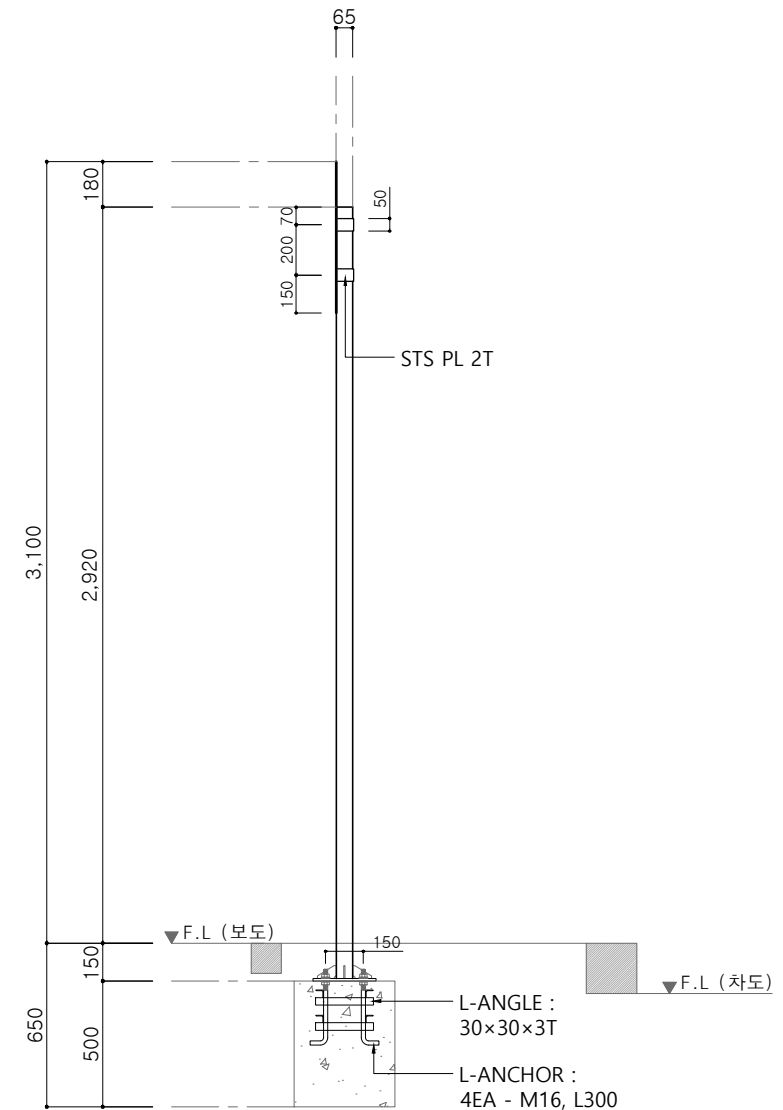

3 우측면도
SCALE = 1 : 30

비 고 (Note)

※ 금속면 마감

ST'L PLATE :
녹막이페인트/ 분체도장

STS PIPE, STS PLATE
: 분체도장

공 사 명 (Project Title)

대전 로컬브랜드 및
공공시설물 개발 사업

도 면 명 (Drawing Title)

[⑥ 창창대로 브랜드 상징로드]
PM파킹구역
안내사인 상세도

축 적 (Scale)

1 : 30

날 짜 (Date)

2025. 03

승 인 (Approved By)

검 토 (Checked By)

제 도 (Drawing By)

디 자 인 (Design By)

일련번호 (Sheet No.)

도면번호 (Drawing No.)


A-6002



[⑦ 창창대로 브랜드 상징로드]


그라운드 페인팅 (보도블럭 안내사인)

SCALE = 1 : 40

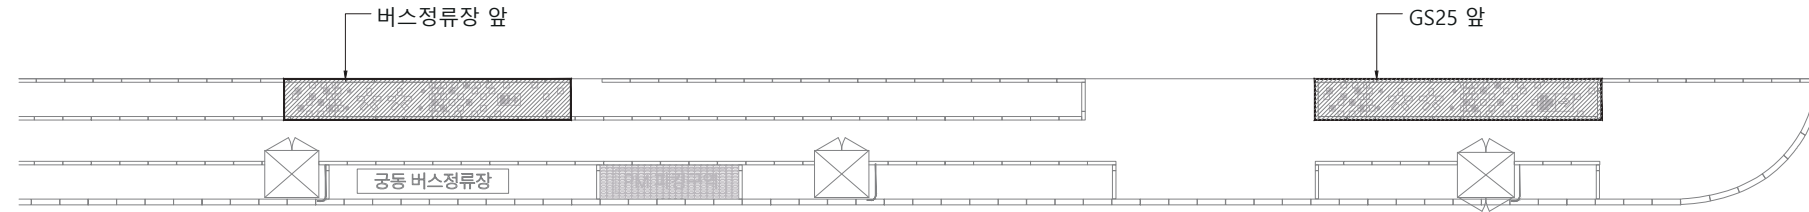


배치도

SCALE = NONE

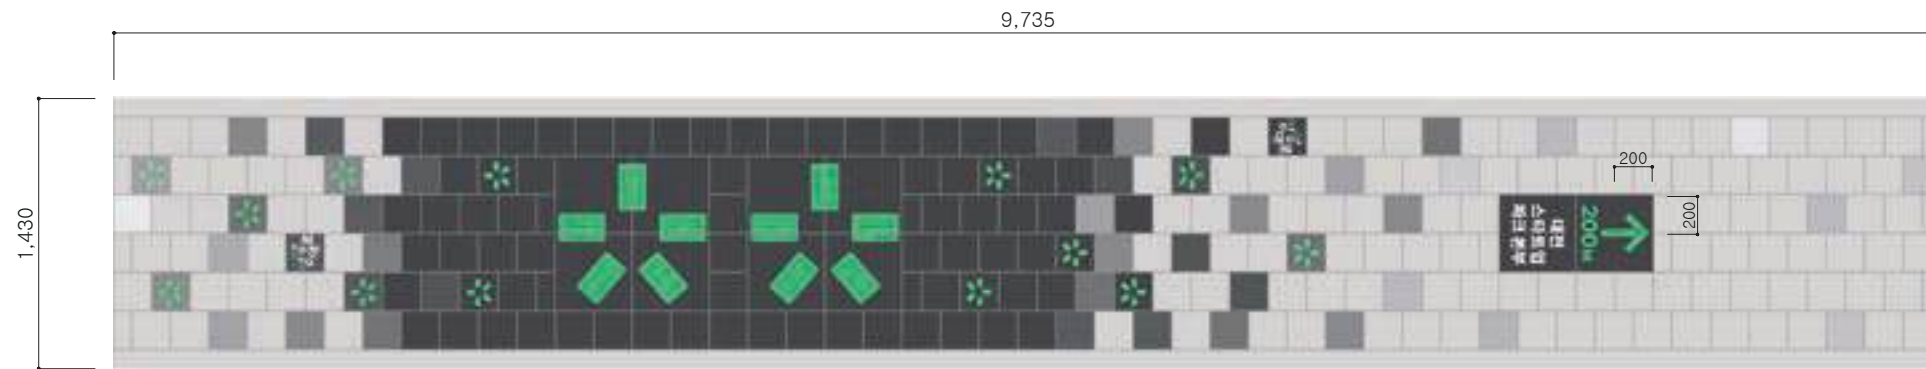


버스정류장 앞

SCALE = 1 : 40

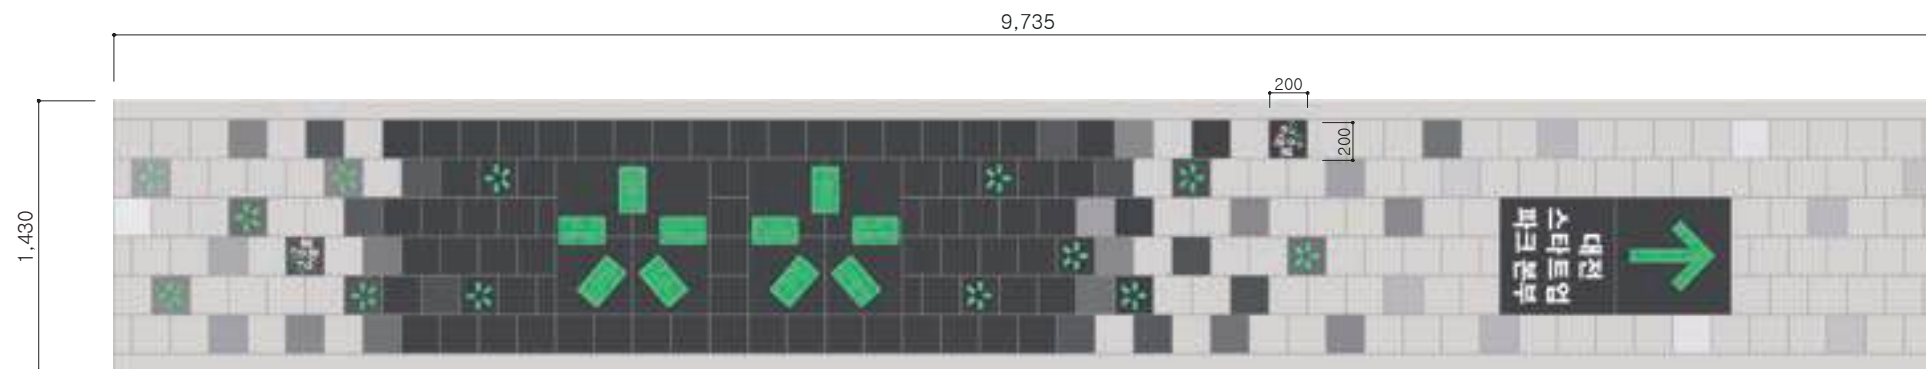

GS25 앞

SCALE = 1 : 40

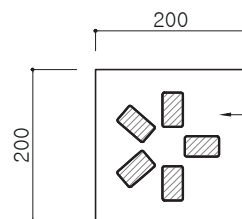

블럭 상세도

SCALE = 1 : 10

마천석 (200×200×60T)
/ 그래픽 음각가공 / 지정색채움
/ 잔다듬

비 고 (Note)

공 사 명 (Project Title)

대전 로컬브랜드 및
공공시설물 개발 사업

도 면 명 (Drawing Title)

[⑦ 창창대로 브랜드 상징로드]
그라운드 페인팅
(보도블럭 안내사인)

축 적 (Scale)

1 : 40

날 짜 (Date)

2025. 03

승 인 (Approved By)

검 토 (Checked By)


제 도 (Drawing By)

디 자 인 (Design By)

일련번호 (Sheet No.)

도면번호 (Drawing No.)

A-7001


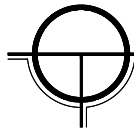


[⑧ 창창대로 브랜드 상징로드]

안내사인 (버스정류장 측면유리)

SCALE = 1 : 20

KEY MAP

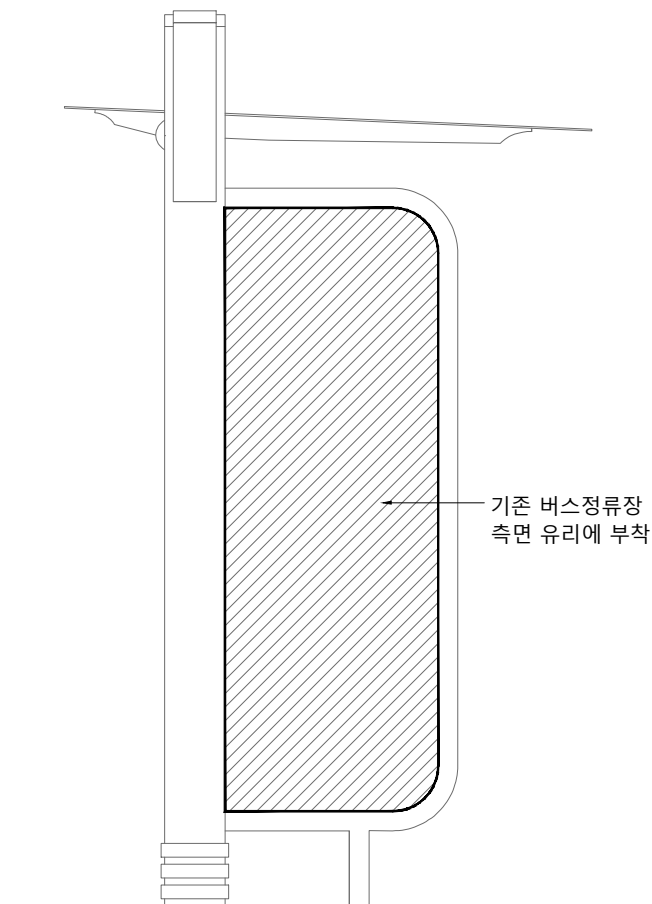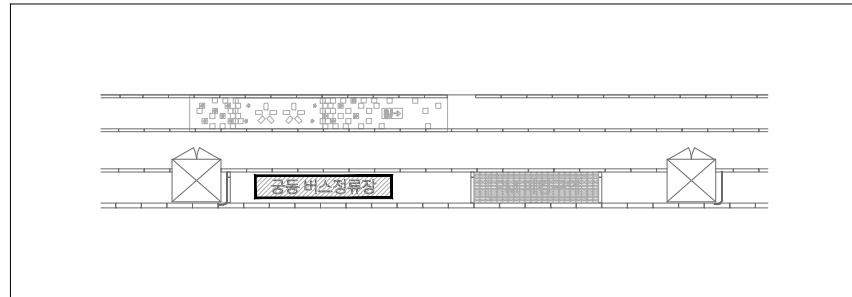

기존 버스정류장
측면 유리에 부착



부착 위치

SCALE = NONE




그래픽 이미지

SCALE = NONE



정면도

SCALE = 1 : 20

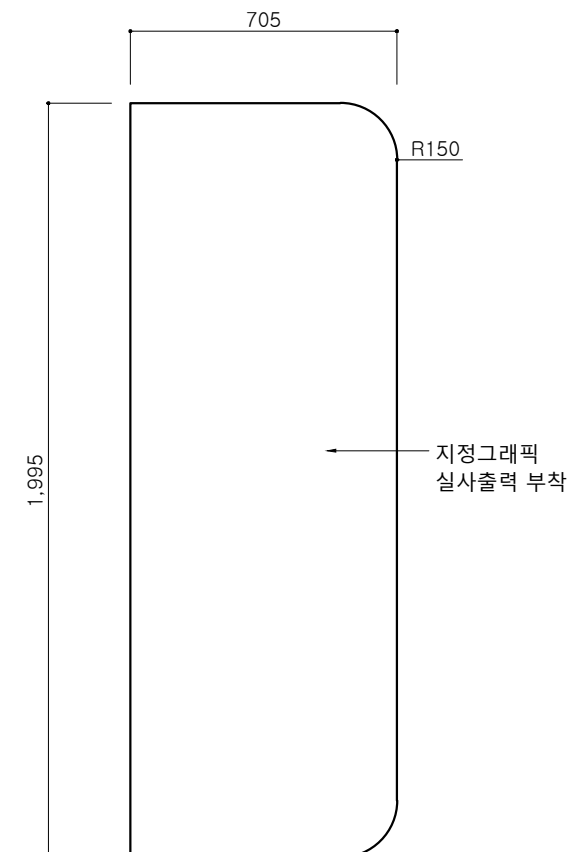

비 고 (Note)

공 사 명 (Project Title)

대전 로컬브랜딩 및
공공시설물 개발 사업

도 면 명 (Drawing Title)

[⑧ 창창대로 브랜드 상징로드]
안내사인
(버스정류장 측면유리)

축 적 (Scale)

1 : 20

날 짜 (Date)

2025. 03

승 인 (Approved By)

검 토 (Checked By)

제 도 (Drawing By)

디 자 인 (Design By)

일련번호 (Sheet No.)


도면번호 (Drawing No.)

A-8001


[㉠ 창창대로 브랜드 확산로드]

안내사인 _ 평, 입면도

SCALE = 1 : 20

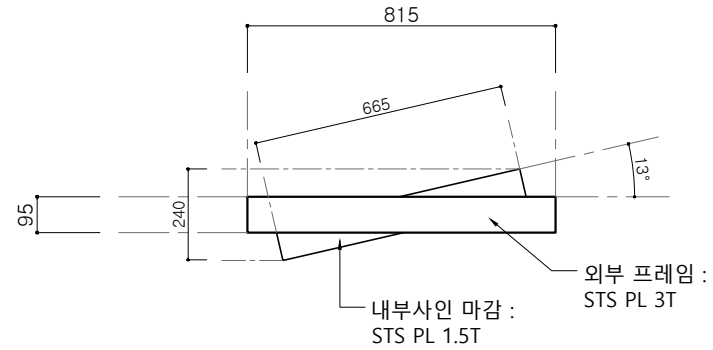


1 평면도
SCALE = 1 : 20

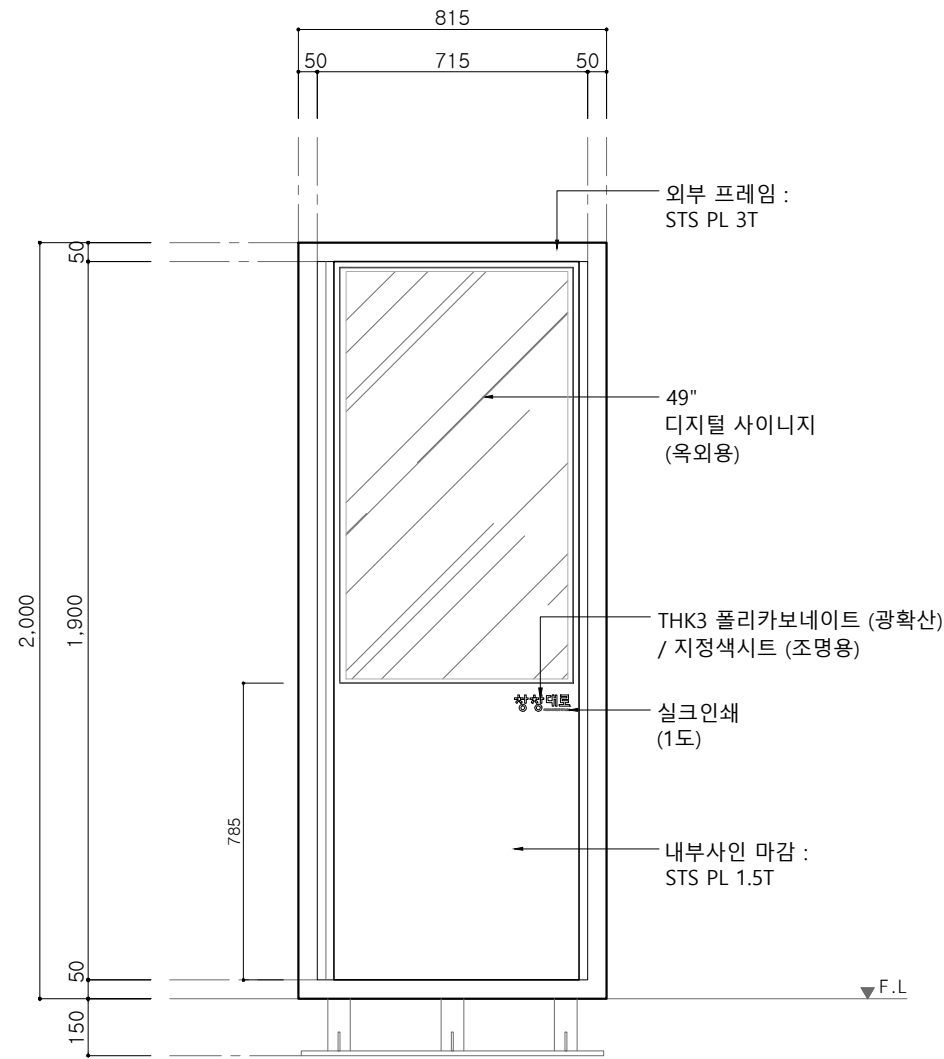


2 정면도
SCALE = 1 : 20

KEY MAP

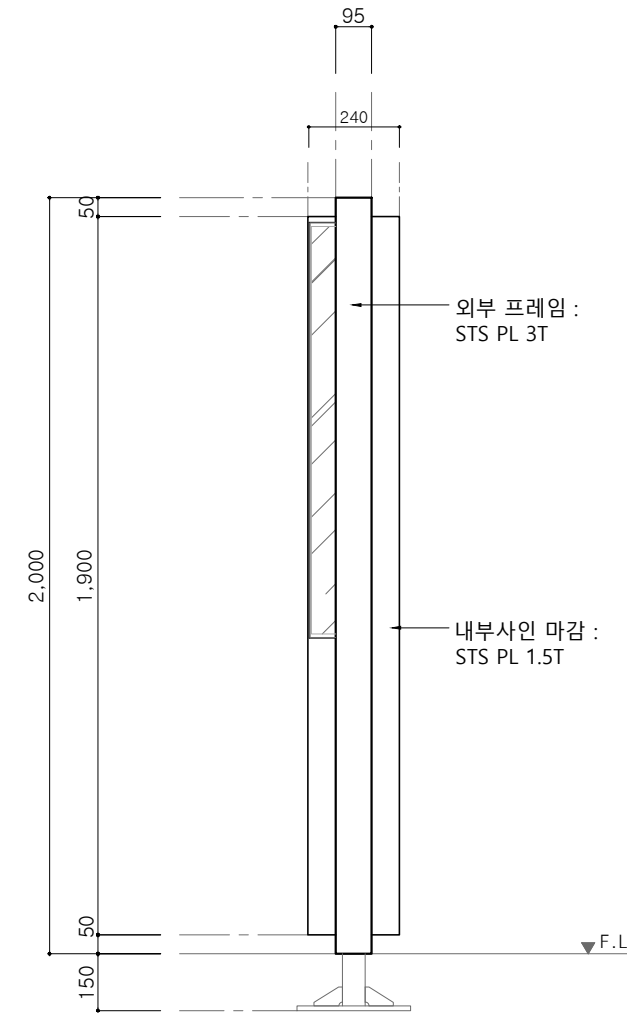

우측면도
SCALE = 1 : 20


비 고 (Note)
※ 금속면 마감
ST'L PLATE : 녹막이페인트/ 분체도장
ST'L PIPE (백관) : 분체도장
EGI SHEET : 분체도장
STS PIPE, STS PLATE : 분체도장
공 사 명 (Project Title)
대전 로컬브랜드 및 공공시설물 개발 사업
도 면 명 (Drawing Title)
[㉠ 창창대로 브랜드 확산로드] 안내사인 평, 입면도
축 적 (Scale)
1 : 20
날 짜 (Date)
2025. 03
승 인 (Approved By)
검 토 (Checked By)
제 도 (Drawing By)
디 자 인 (Design By)
일련번호 (Sheet No.)
도면번호 (Drawing No.)
A-9001

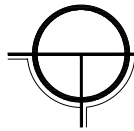


[㉠ 창창대로 브랜드 확산로드]

안내사인 _ 평, 입면도 _ 내부사인


SCALE = 1 : 15

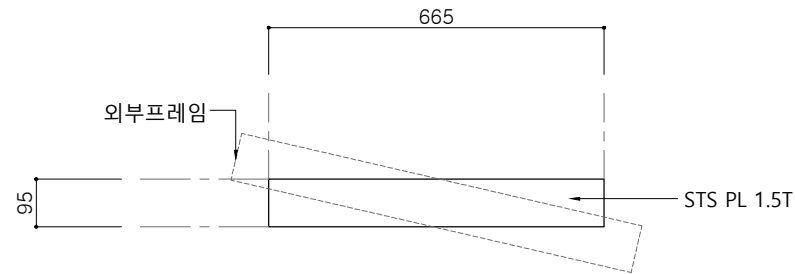

1 평면도
SCALE = 1 : 15

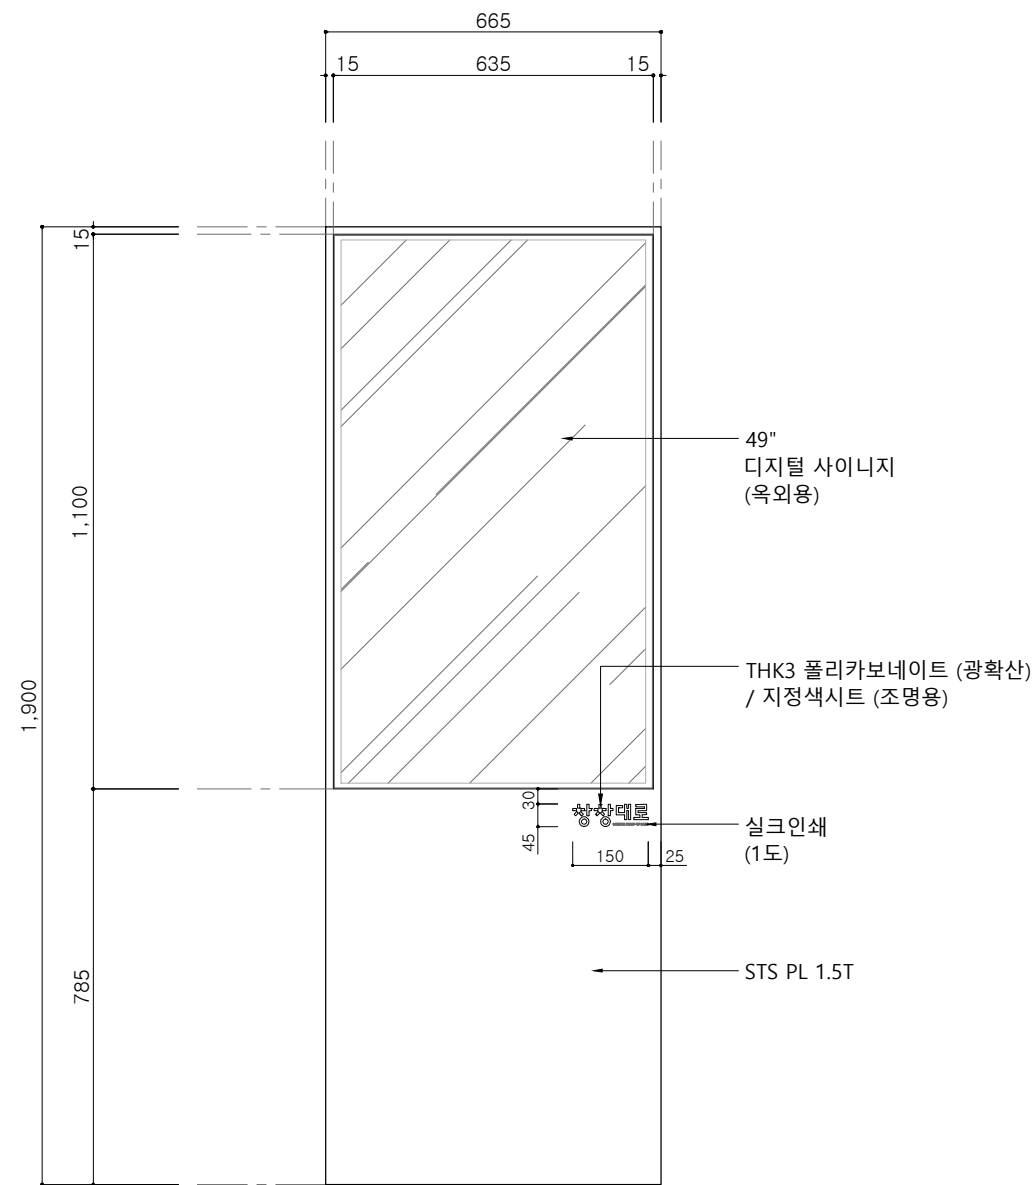


2 정면도
SCALE = 1 : 15

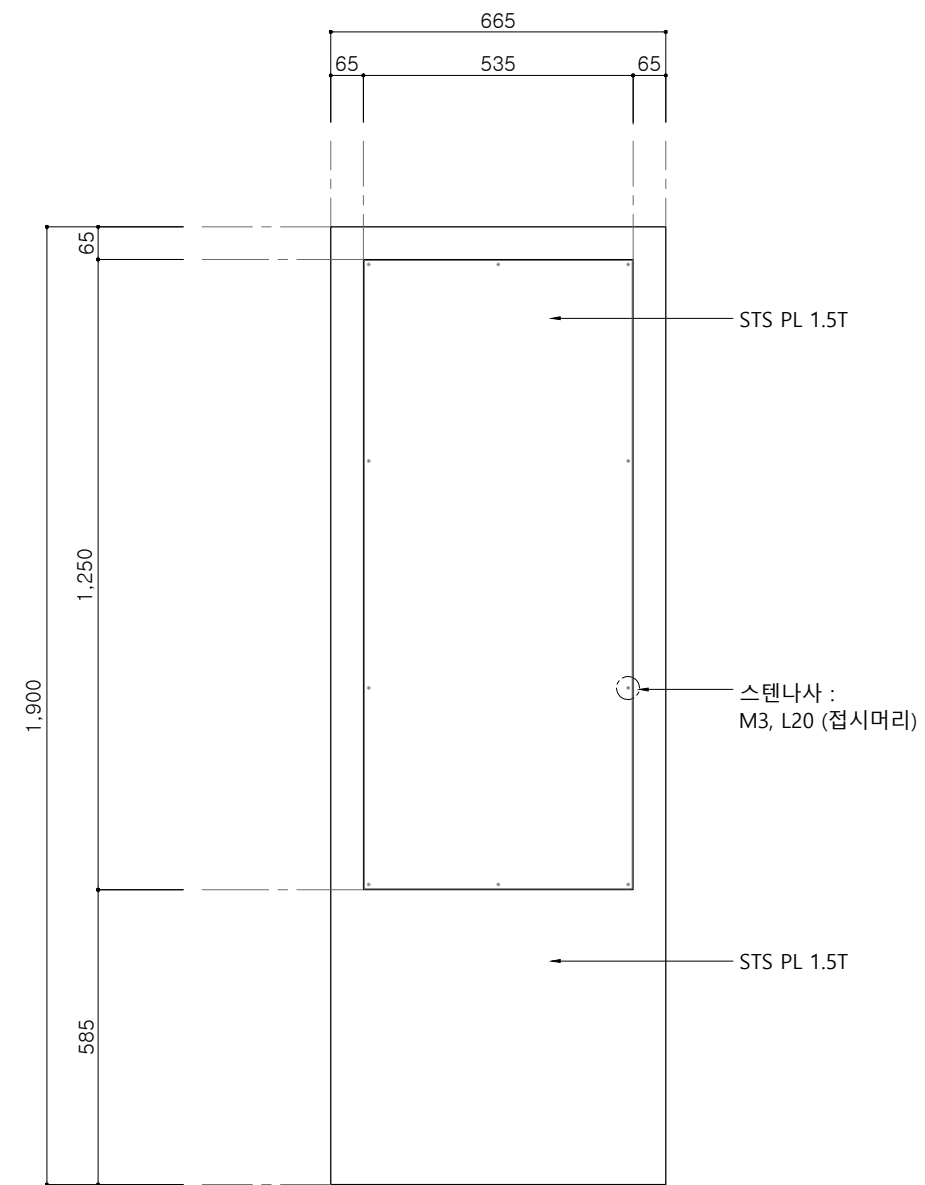

3 배면도
SCALE = 1 : 15


비 고 (Note)
※ 금속면 마감
ST'L PLATE : 녹막이페인트/ 분체도장
ST'L PIPE (백관) : 분체도장
EGI SHEET : 분체도장
STS PIPE, STS PLATE : 분체도장
공 사 명 (Project Title)
대전 로컬브랜드 및 공공시설물 개발 사업
도 면 명 (Drawing Title)
[㉠ 창창대로 브랜드 확산로드] 안내사인 평, 입면도 _ 내부사인
축 적 (Scale)
1 : 15
날 짜 (Date)
2025. 03
승 인 (Approved By)
검 토 (Checked By)
제 도 (Drawing By)
디 자 인 (Design By)
일련번호 (Sheet No.)
도면번호 (Drawing No.)
A-9002

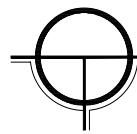


[㉠ 창창대로 브랜드 확산로드]

안내사인 _ 기초도


SCALE = 1 : 15

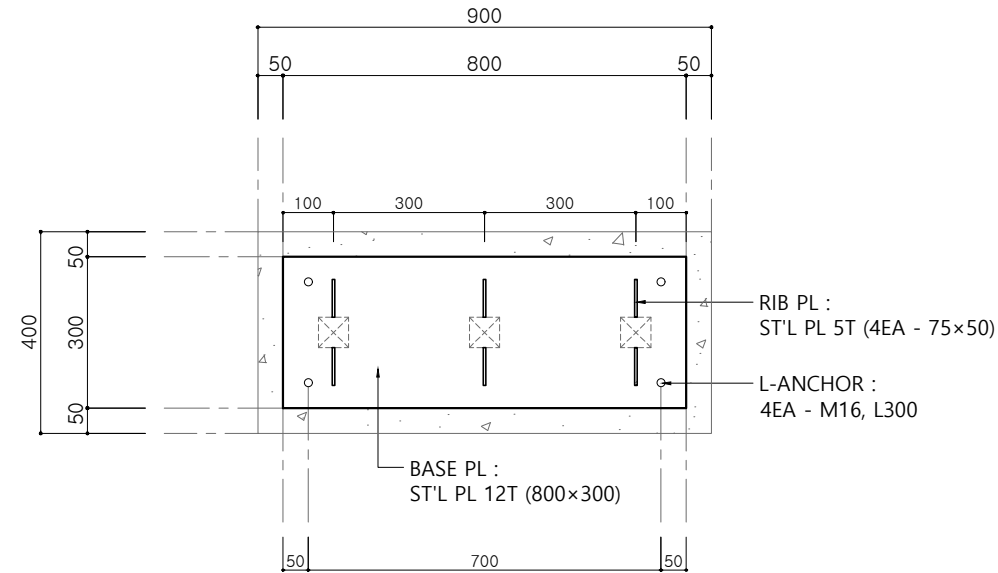

1 평면도
SCALE = 1 : 15

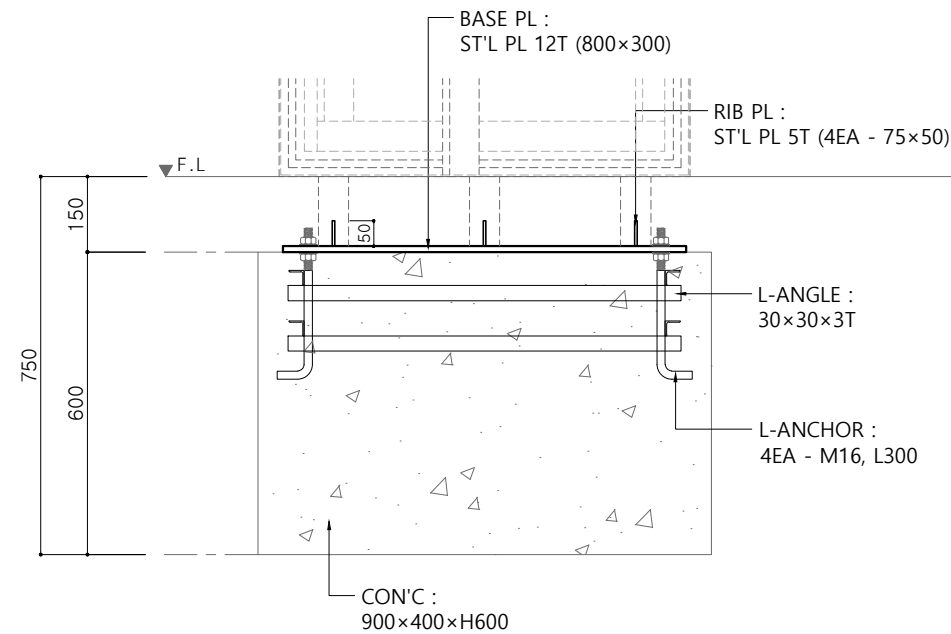

2 정면도
SCALE = 1 : 15

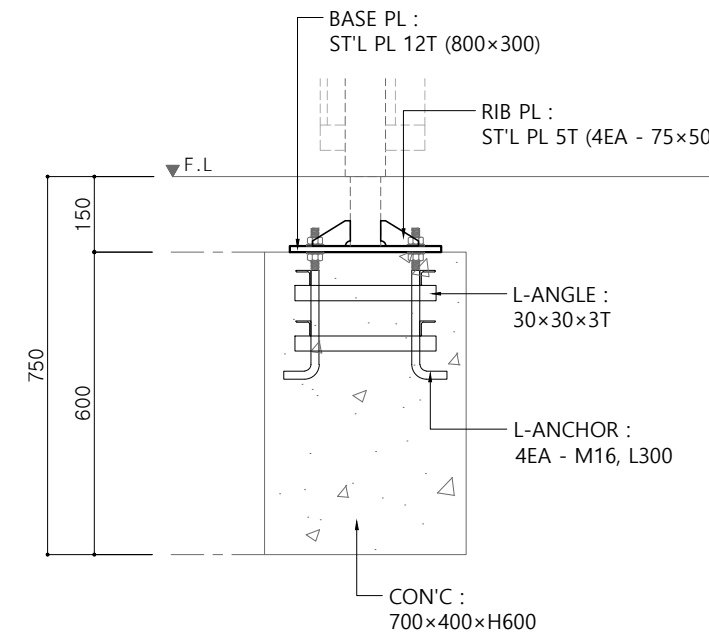

3 우측면도
SCALE = 1 : 15

비 고 (Note)

※ 금속면 마감

ST'L PLATE :
녹막이페인트/ 분체도장

ST'L PIPE (백관)
: 분체도장

EGI SHEET : 분체도장

STS PIPE, STS PLATE
: 분체도장

공 사 명 (Project Title)

대전 로컬브랜드 및
공공시설물 개발 사업

도 면 명 (Drawing Title)

[㉠ 창창대로 브랜드 확산로드]
안내사인
기초도

축 적 (Scale)

1 : 15

날 짜 (Date)

2025. 03

승 인 (Approved By)

검 토 (Checked By)


제 도 (Drawing By)

디 자 인 (Design By)

일련번호 (Sheet No.)

도면번호 (Drawing No.)


A-9003

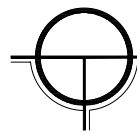


[㉠ 창창대로 브랜드 확산로드]

안내사인 구조도


SCALE = 1 : 15

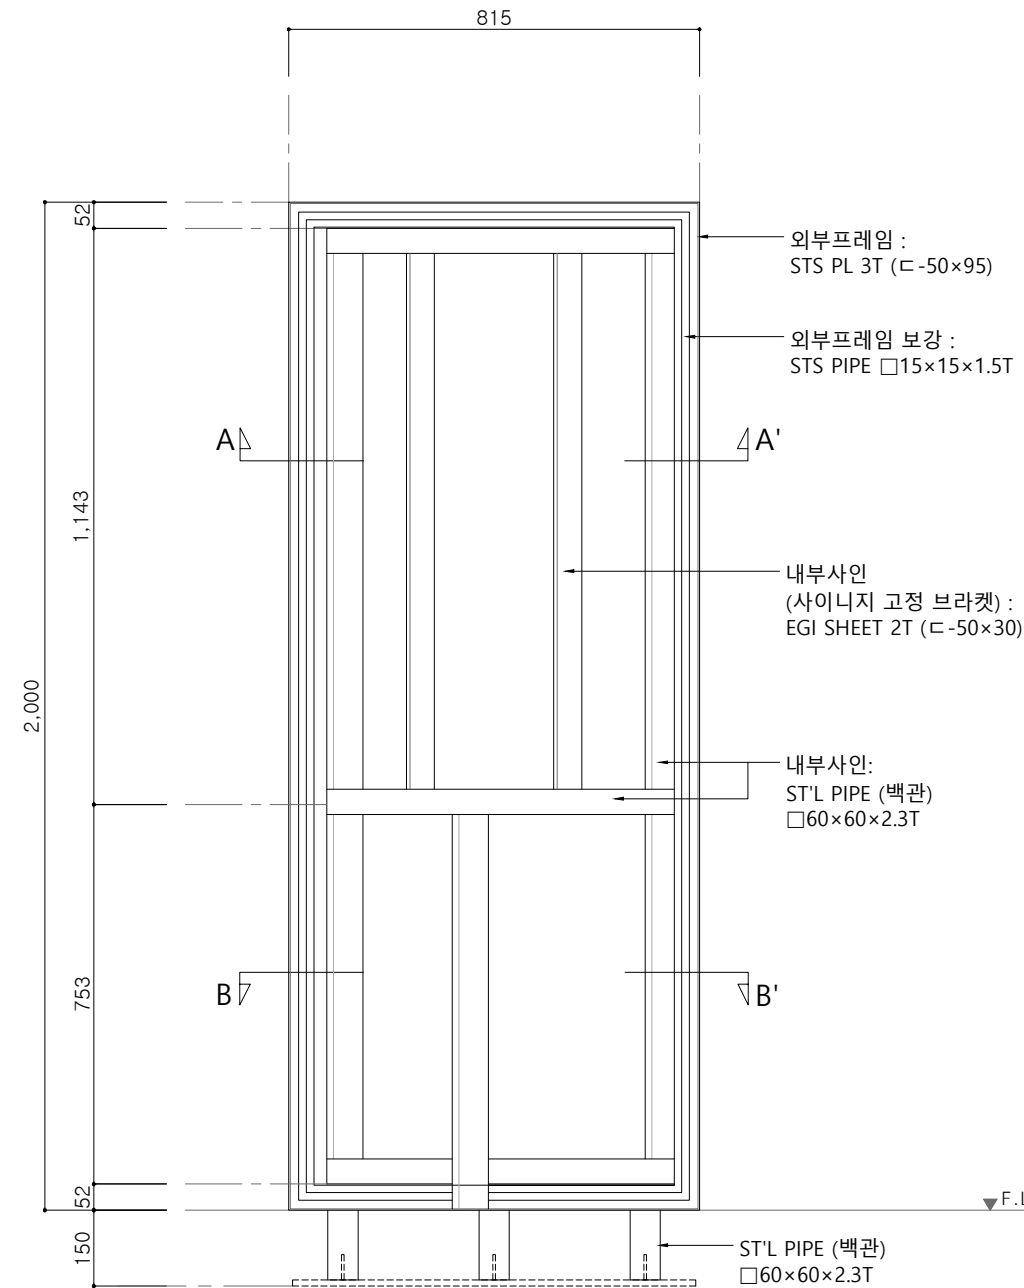

2 정면도
SCALE = 1 : 20

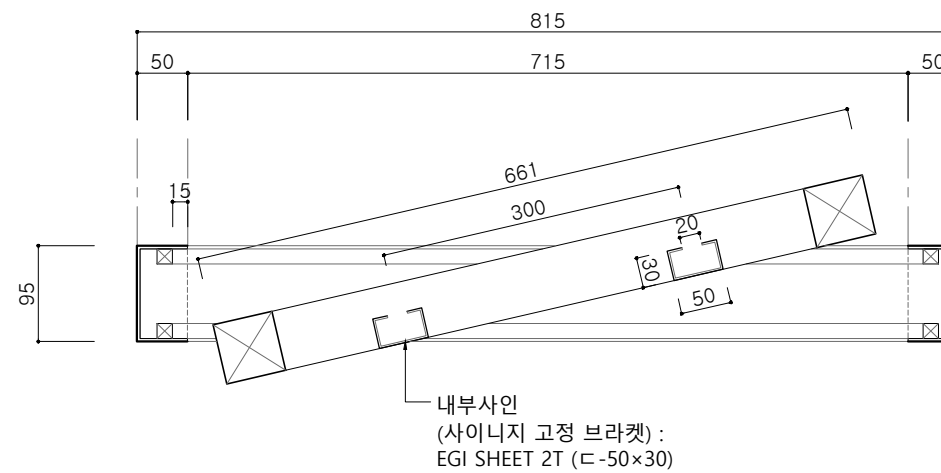

2 단면도 A-A'
SCALE = 2 : 15

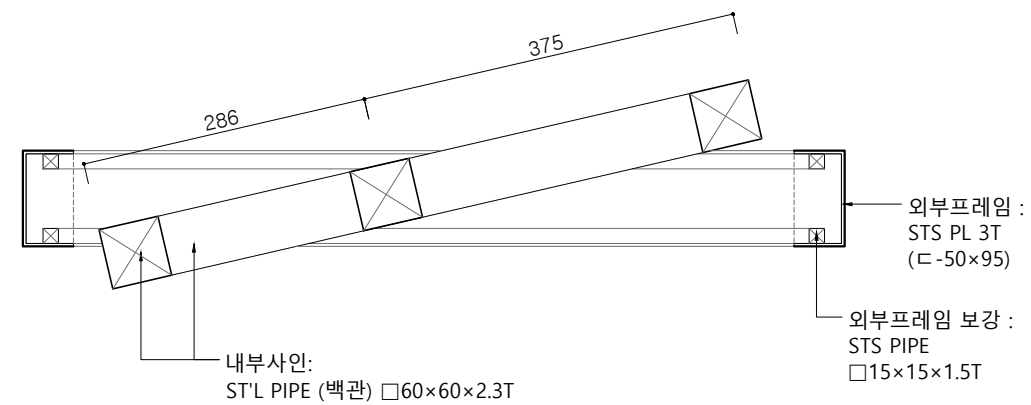

3 단면도 B-B'
SCALE = 2 : 15

비 고 (Note)

※ 금속면 마감

ST'L PLATE :
녹막이페인트/ 분체도장

ST'L PIPE (백관)
: 분체도장

EGI SHEET : 분체도장

STS PIPE, STS PLATE
: 분체도장

공 사 명 (Project Title)

대전 로컬브랜드 및
공공시설물 개발 사업

도 면 명 (Drawing Title)

[㉠ 창창대로 브랜드 확산로드]
안내사인
구조도

축 적 (Scale)

1 : 15

날 짜 (Date)

2025. 03

승 인 (Approved By)

검 토 (Checked By)


제 도 (Drawing By)

디 자 인 (Design By)

일련번호 (Sheet No.)

도면번호 (Drawing No.)

A-9004


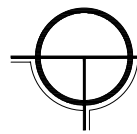


[㉠ 창창대로 브랜드 확산로드]


안내사인 _ 단면도 _ 외부프레임

SCALE = 1 : 15


KEY MAP

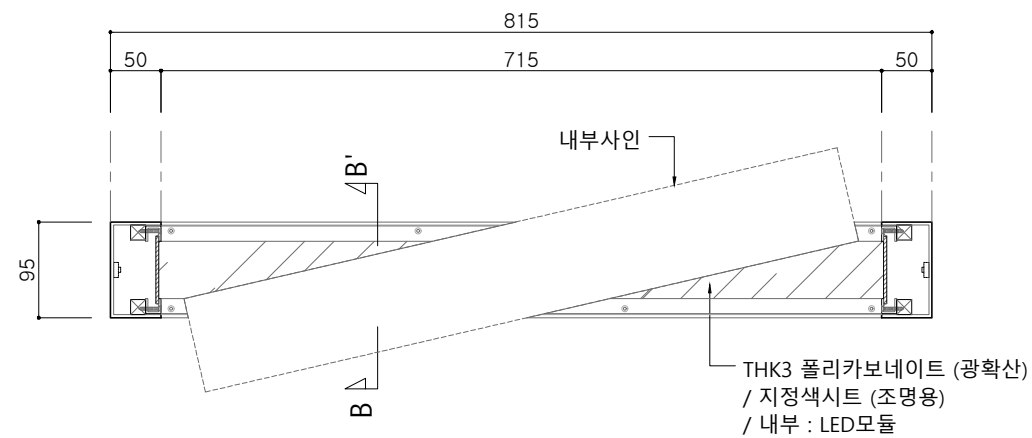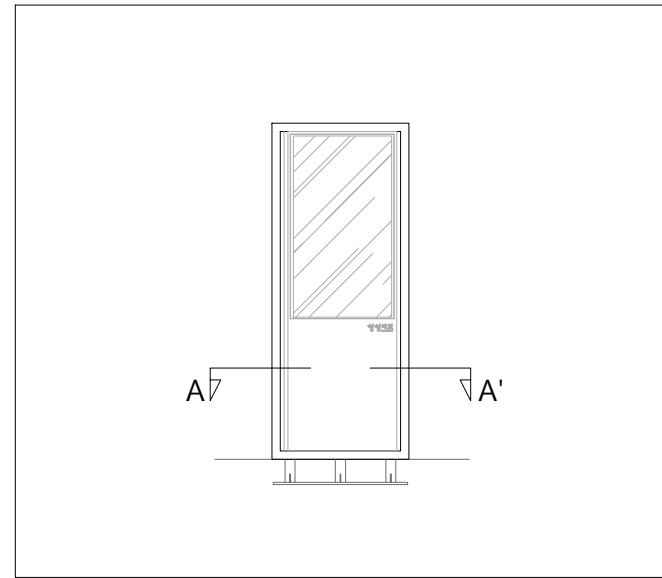

1 단면도 A-A' SCALE = 2 : 15

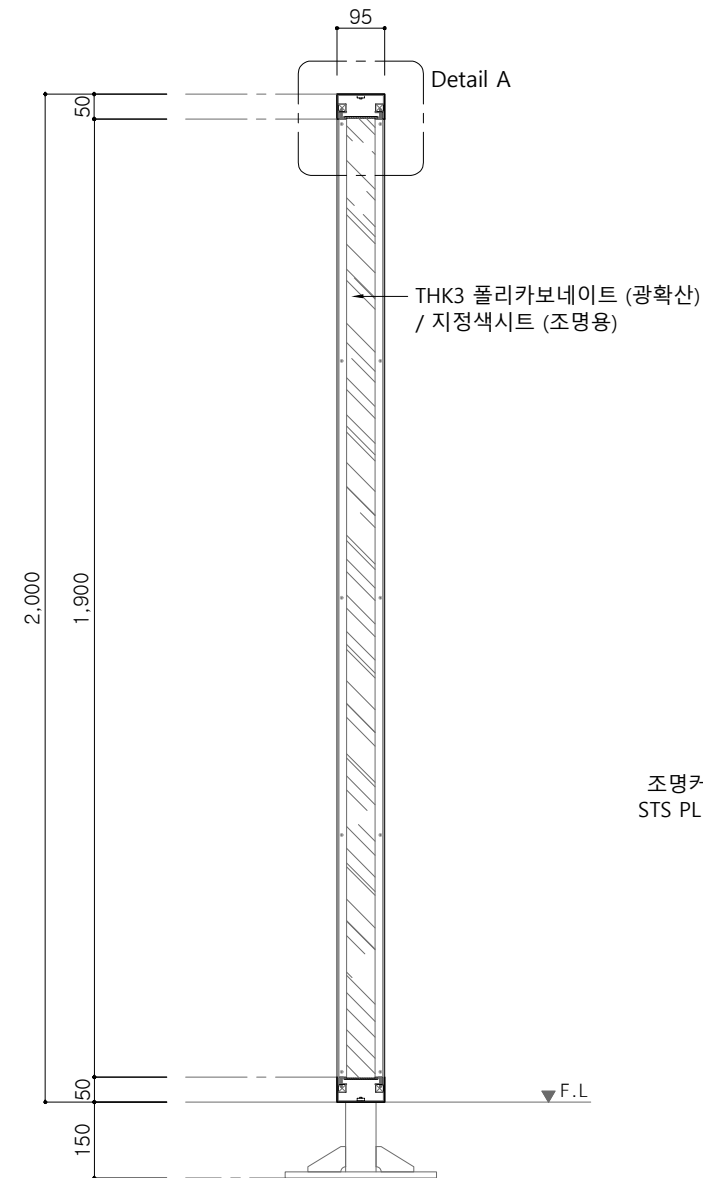

2 단면도 B-B' SCALE = 1 : 15

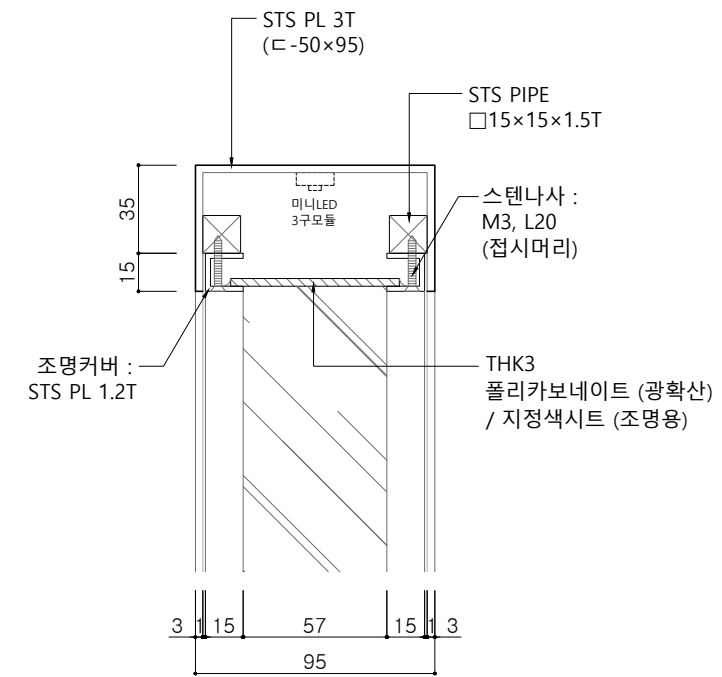

3 Detail A SCALE = 1 : 3

비 고 (Note)

※ 금속면 마감

ST'L PLATE :
녹막이페인트/ 분체도장

ST'L PIPE (백관)
: 분체도장

EGI SHEET : 분체도장

STS PIPE, STS PLATE
: 분체도장

공 사 명 (Project Title)

대전 로컬브랜드 및
공공시설물 개발 사업

도 면 명 (Drawing Title)

[㉠ 창창대로 브랜드 확산로드]
안내사인
단면도 _ 외부프레임

축 적 (Scale)

1 : 15

날 짜 (Date)

2025. 03

승 인 (Approved By)

검 토 (Checked By)

제 도 (Drawing By)

디 자 인 (Design By)

일련번호 (Sheet No.)

도면번호 (Drawing No.)

A-9005





[㉠ 창창대로 브랜드 확산로드]


안내사인 _ 단면도 _ 내부사인

SCALE = 1 : 15


KEY MAP

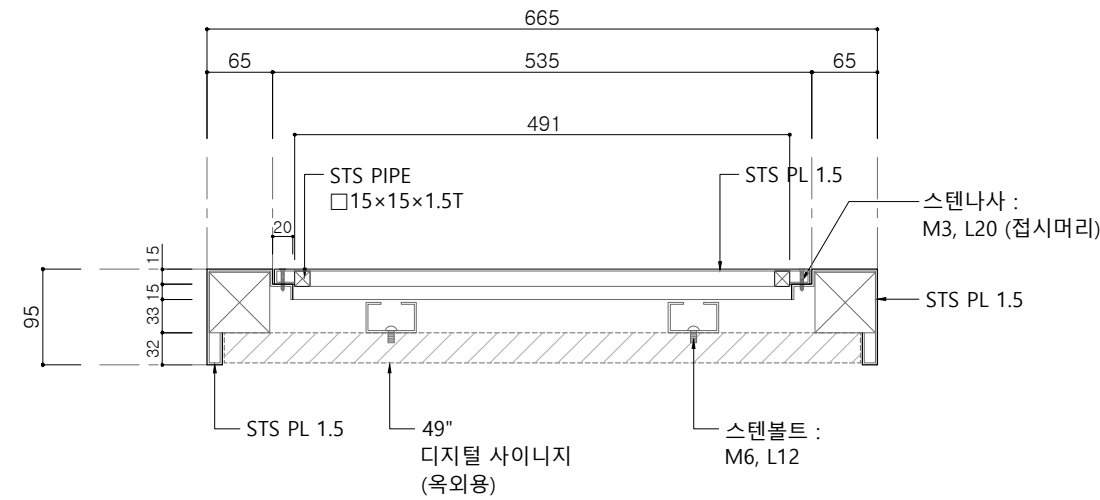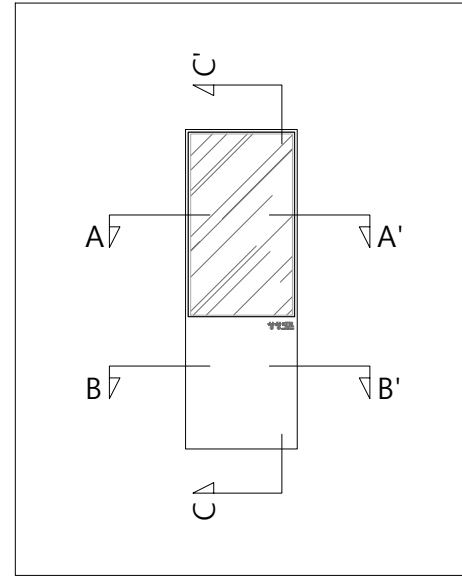

① 단면도 A-A'
SCALE = 2 : 15

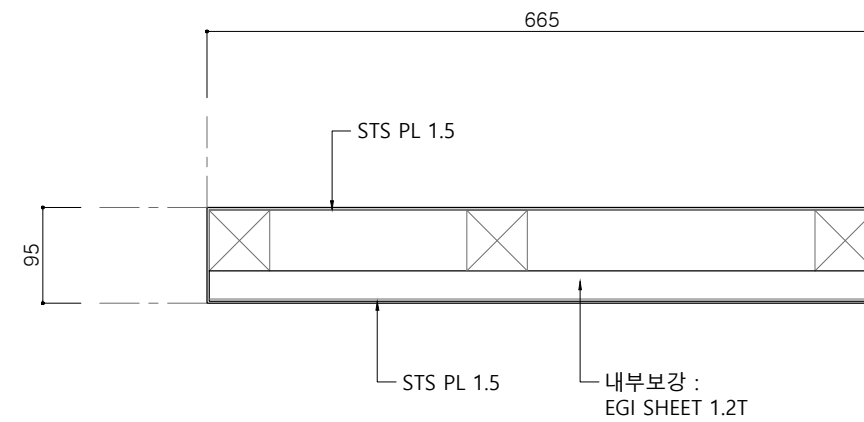

② 단면도 B-B'
SCALE = 2 : 15

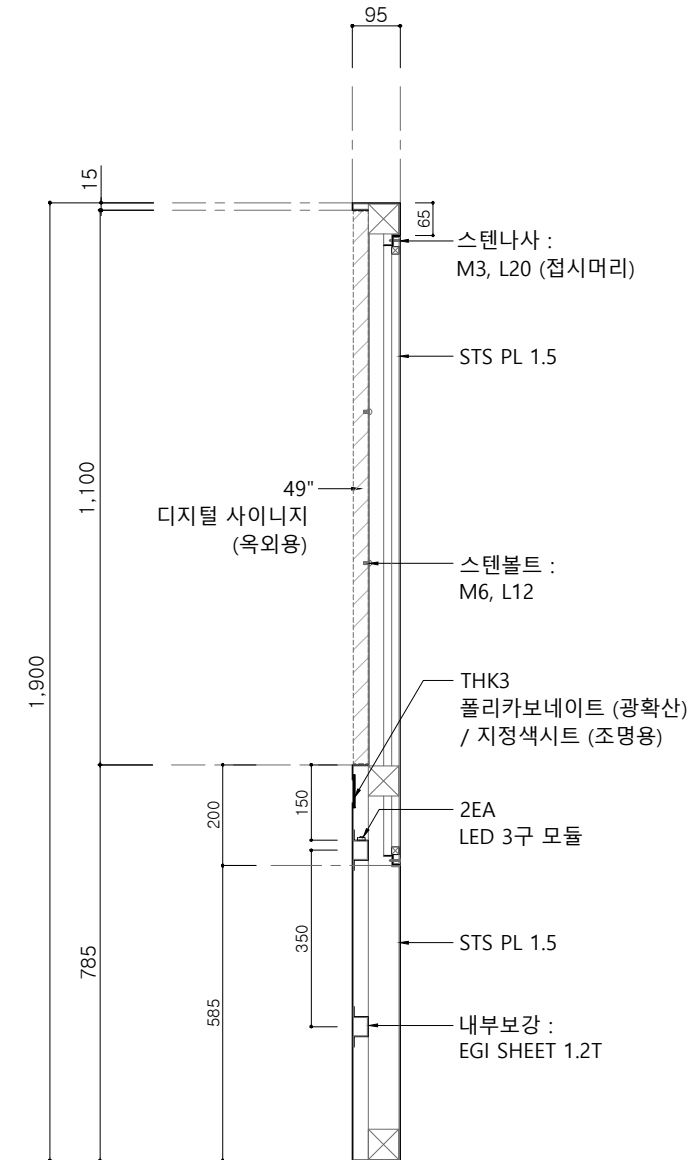

③ 단면도 C-C'
SCALE = 1 : 15


비 고 (Note)
※ 금속면 마감
ST'L PLATE : 녹막이페인트/ 분체도장
ST'L PIPE (백관) : 분체도장
EGI SHEET : 분체도장
STS PIPE, STS PLATE : 분체도장
공 사 명 (Project Title)
대전 로컬브랜드 및 공공시설물 개발 사업
도 면 명 (Drawing Title)
[㉠ 창창대로 브랜드 확산로드] 안내사인 단면도 _ 내부사인
축 적 (Scale)
1 : 15
날 짜 (Date)
2025. 03
승 인 (Approved By)
검 토 (Checked By)
제 도 (Drawing By)
디 자 인 (Design By)
일련번호 (Sheet No.)
도면번호 (Drawing No.)
A-9006




[㉠ 창창대로 브랜드 확산로드]

안내사인 조명상세도


SCALE = 1 : 20

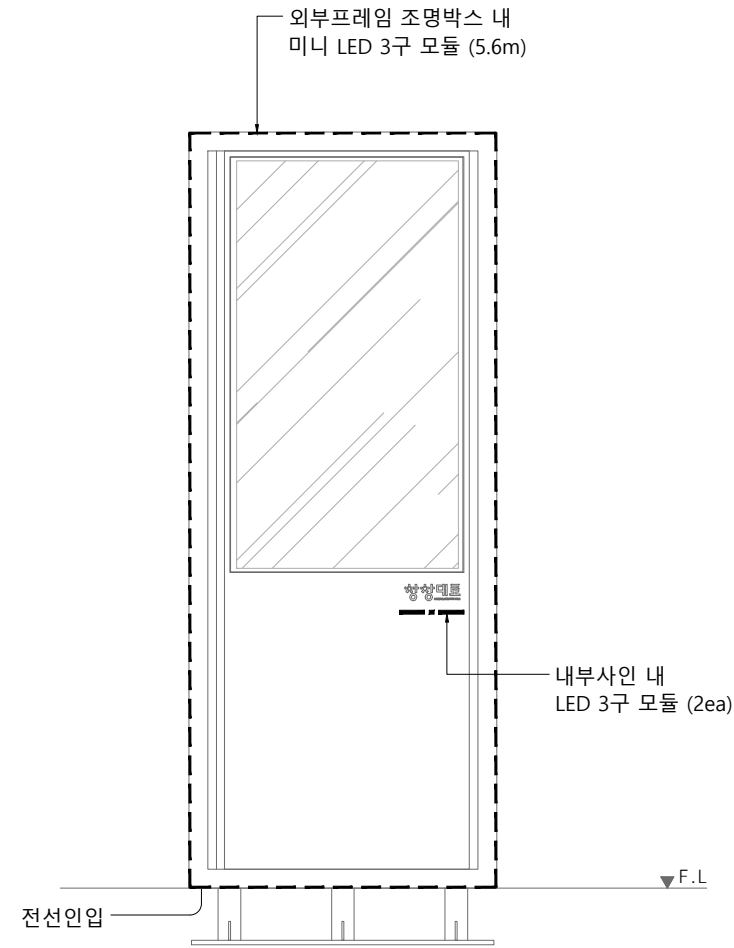

2 정면도
SCALE = 1 : 20

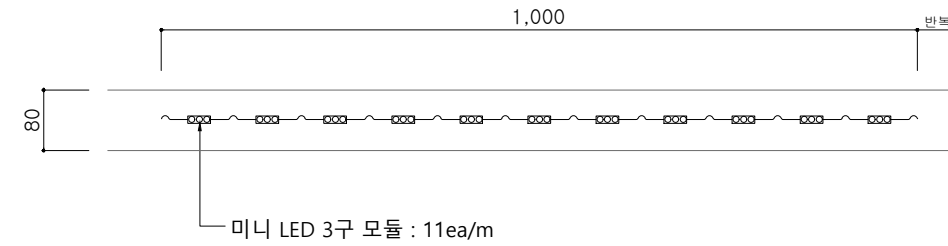


2 조명박스 _ 미니 LED 3구모듈 배치
SCALE = 1 : 10

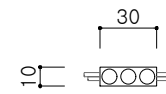

- 소비전력 : 0.72W
- 입력전압 : DC 12V
- 초소형
- 방수

3 미니 LED 3구 모듈
SCALE = 1 : 4

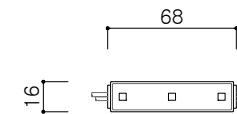

- 소비전력 : 0.72W
- 입력전압 : DC 12V
- 방수

4 LED 3구 모듈
SCALE = 1 : 4

비 고 (Note)

공 사 명 (Project Title)

대전 로컬브랜딩 및
공공시설물 개발 사업

도 면 명 (Drawing Title)

[㉠ 창창대로 브랜드 확산로드]
안내사인
조명상세도

축 적 (Scale)

1 : 20

날 짜 (Date)

2025. 03

승 인 (Approved By)

검 토 (Checked By)

제 도 (Drawing By)

디 자 인 (Design By)

일련번호 (Sheet No.)

도면번호 (Drawing No.)

A-9007